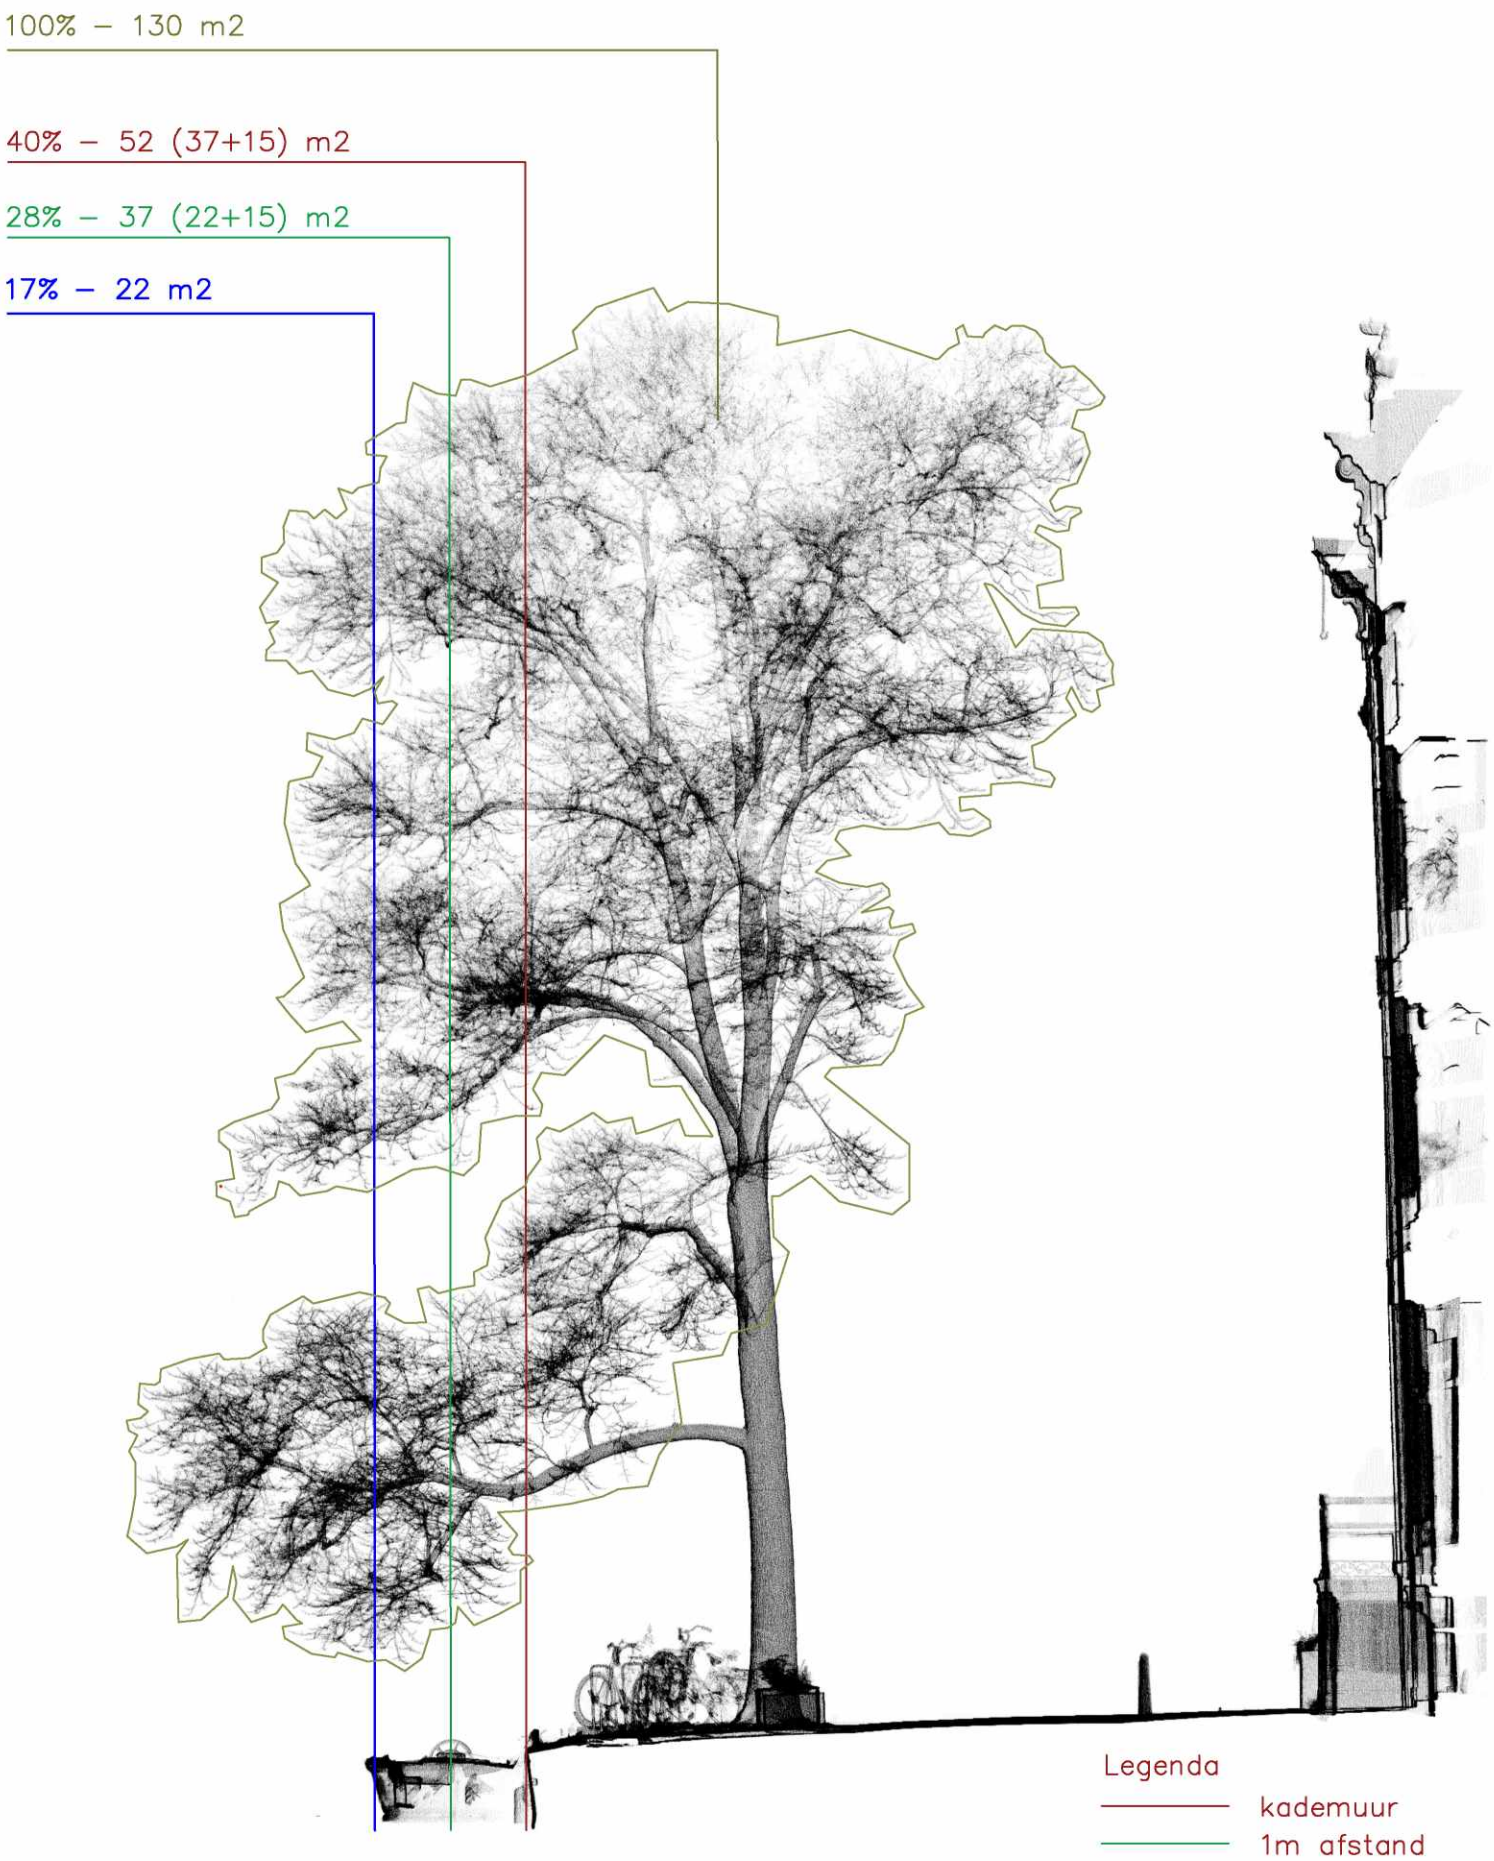

Amsterdam Bomen, Singel (centrum)

22022 Boomnummer: 342316 Rak: SIN0401

Datum: 27-01-2022 Rev: Schaal: 1:100 A3

Adres: Ericsonstraat 2
5121 ML Rijen
Mail: info@leap3d.nl
Website: www.leap3d.nl