

Dt 01

Detail 01

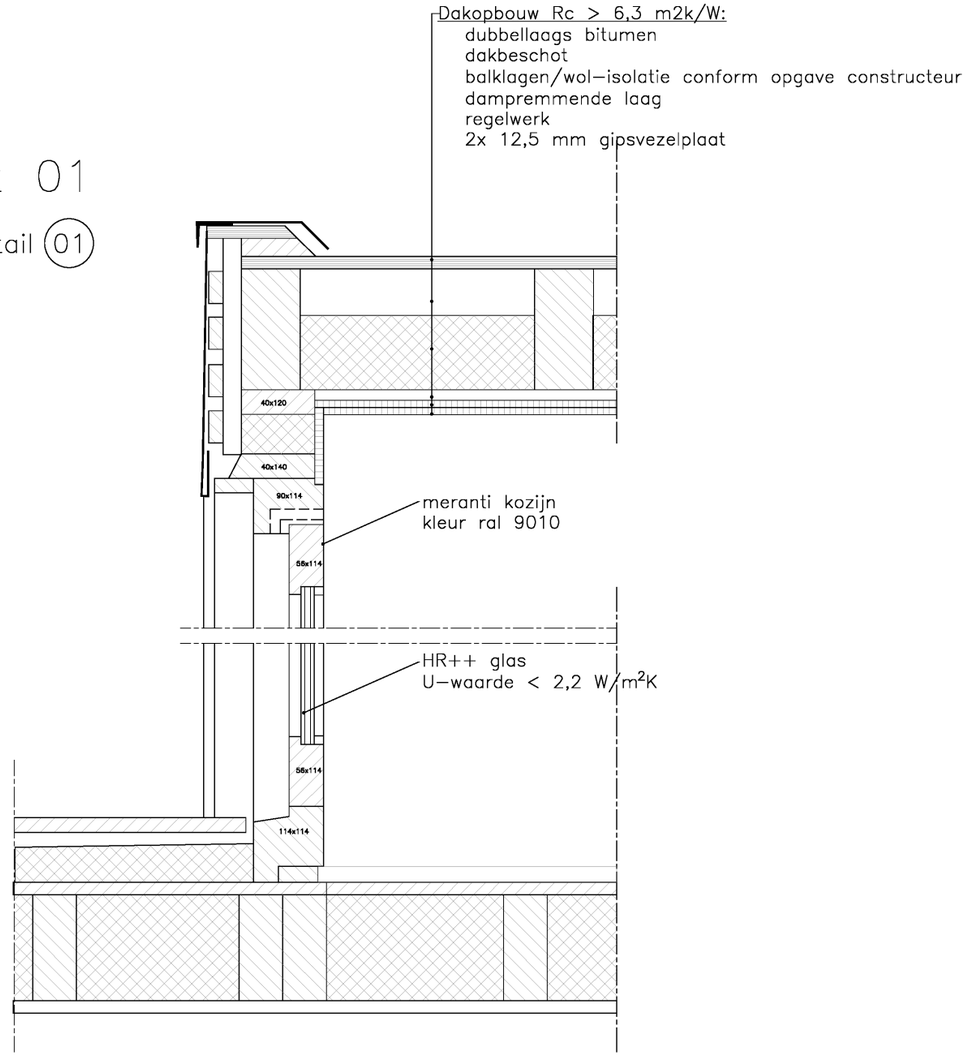


Detail 02

Detail 03

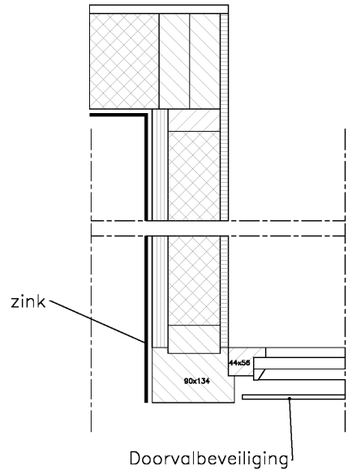


Detail 04

koekoek verticaal
voorzijde

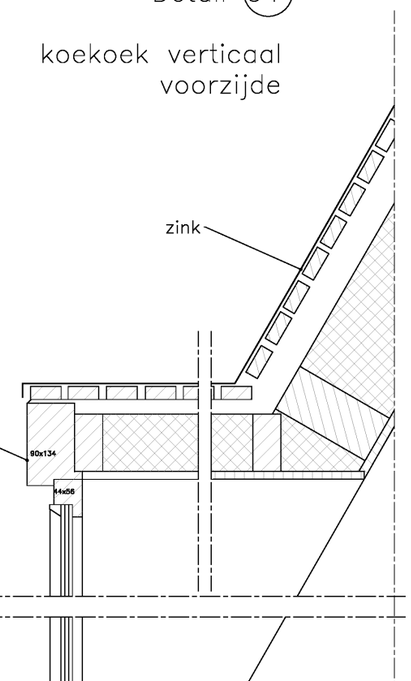

Detail 05

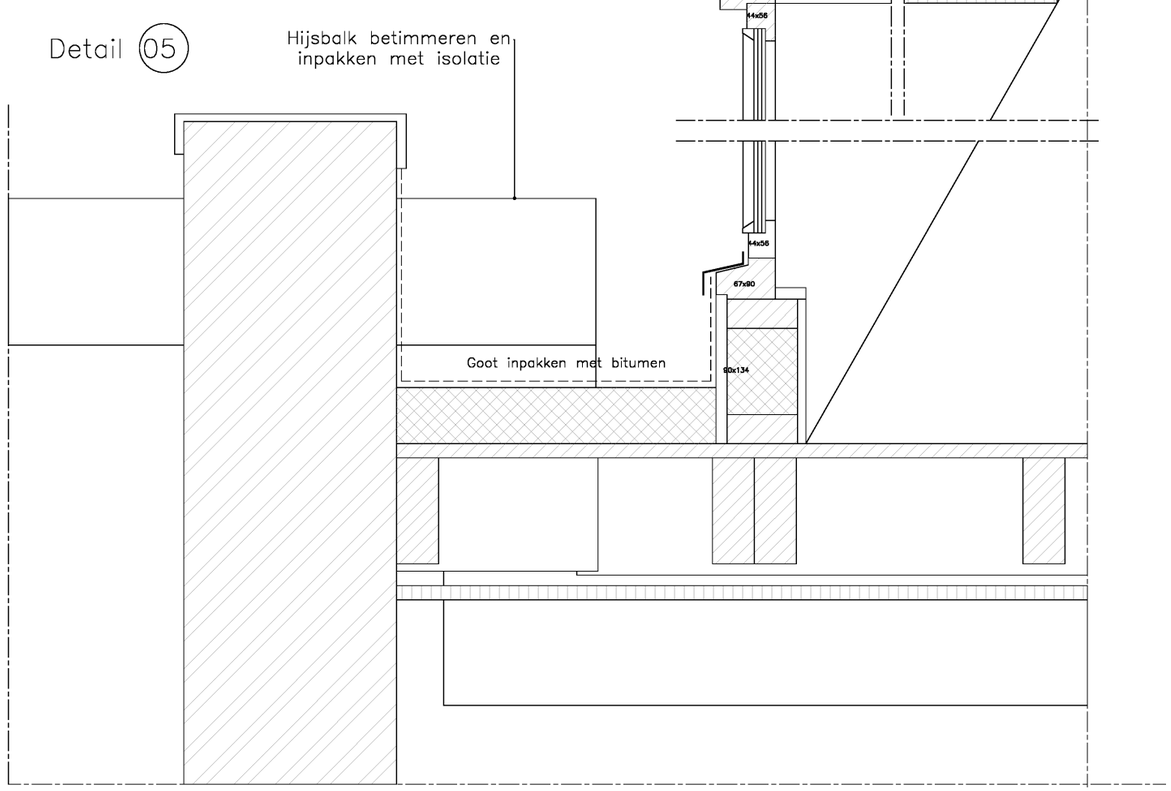

5.1, 2, e

Opdrachtgever: –	Fase: Aanraag omg. verg.	Datum: 03–02–2025	VAA.1647.D
Ond.: details dakopbouw	Schaal: 1:10	Getekend: NVZ	
Detailnummer:	Formaat: A3	Bladnr: 2/4	