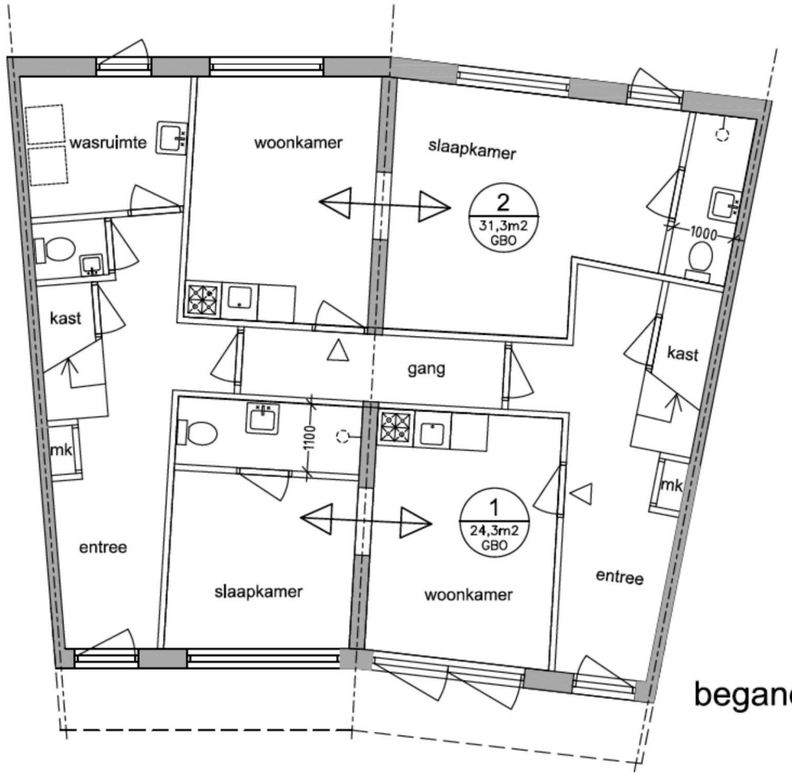

begane grond

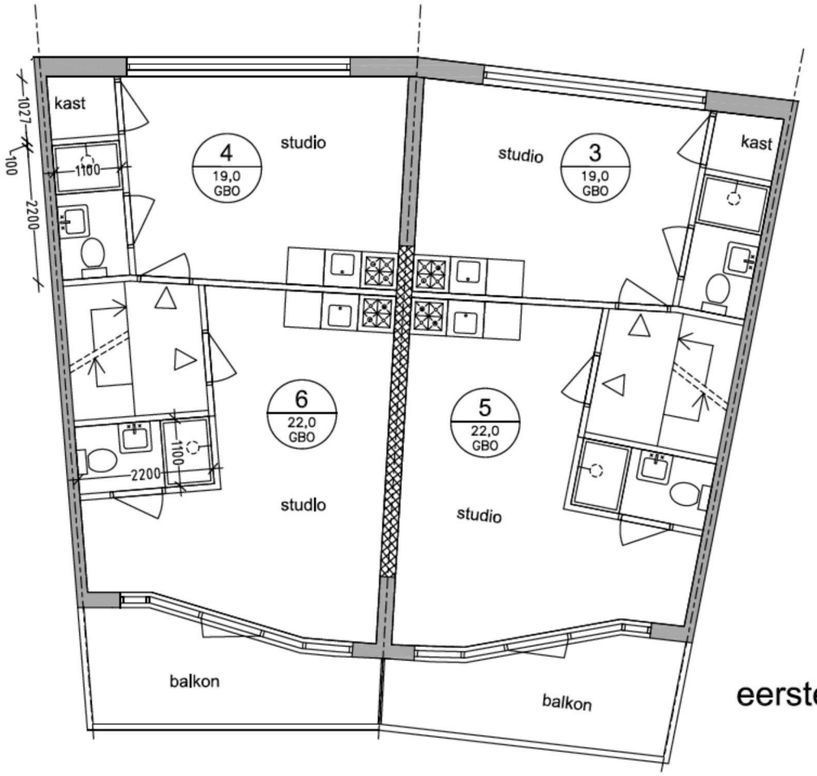

eerste verdieping

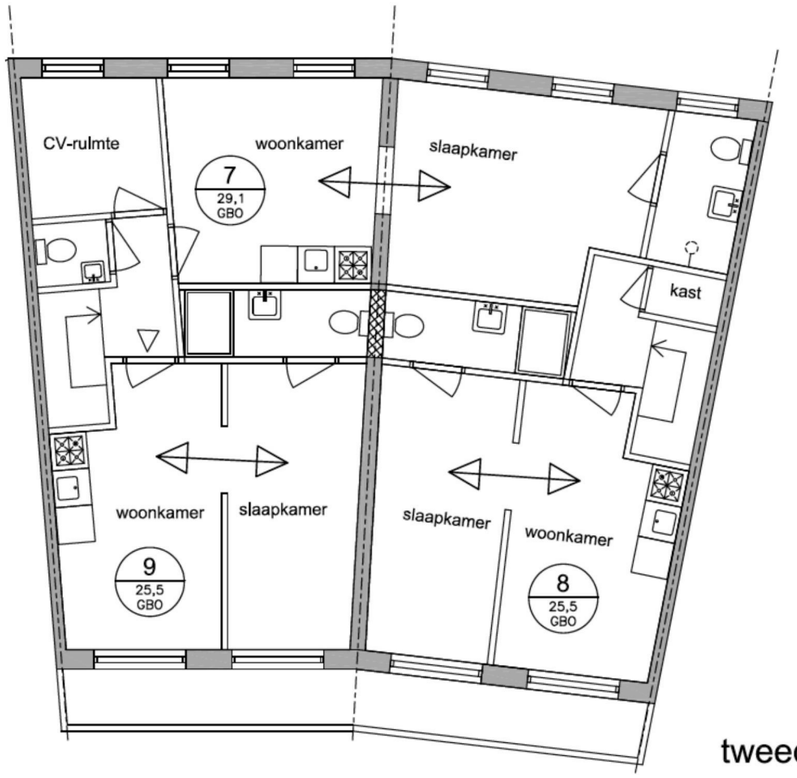

tweede verdieping

NIEUWE SITUATIE

TEKENINGOMSCHRIJVING: PLATTEGRONDEN NIEUW			GEWIJZIGD G:
			GEWIJZIGD F:
FASE: DO	FORMAAT: a3	SCHAAL: 1:100	GEWIJZIGD E:
			GEWIJZIGD d:
PROJECT: WEESP	WERKNUMMER: 2019-03		GEWIJZIGD C:
			GEWIJZIGD b:
WERK: Lijsbet Eelantsplein 12-13 Weest	OPDRACHTGEVER: Bouwbedrijf Gijs & Van Cleef		GEWIJZIGD a:
			DATUM: 05-02-2019

dORENS ARCHITECTS

[redacted]

BLADNUMMER: 02