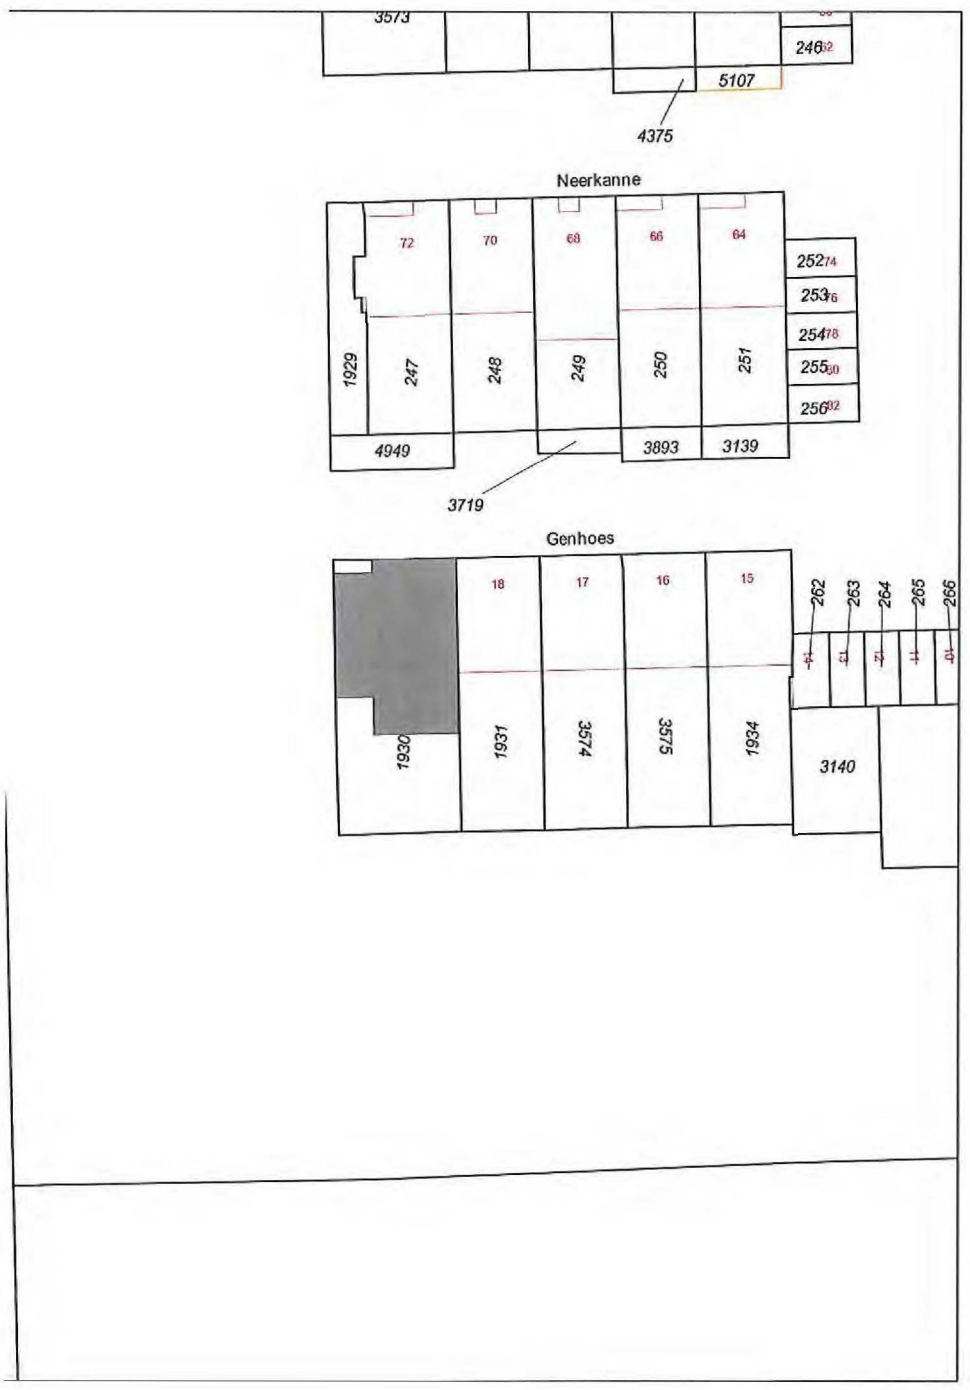

N

Situatie:

Kadastraal bekend: Amsterdam

Sectie: AK

Nummer: 1930

Contactpersoon

[redacted]

DS GROUP

CONCEPTS FOR LIVING

Werk: Genhoes 19-C, Amsterdam

Onderwerp: Pictures, kadastrale kaart

Datum: 19.05.2020

Getekend: FT

Tekeningnummer: 00

Schaal: 1 : 500 (A3)

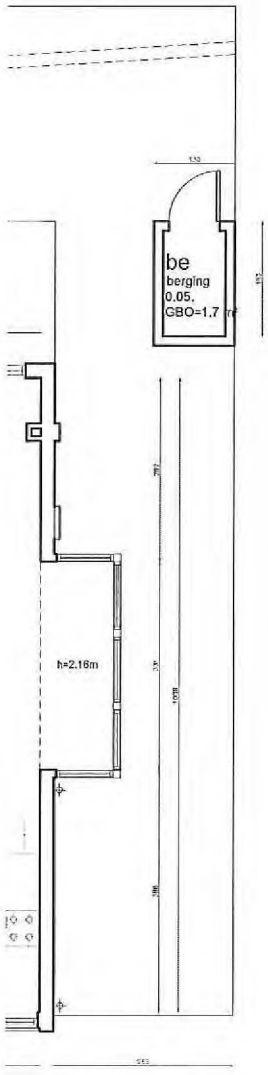

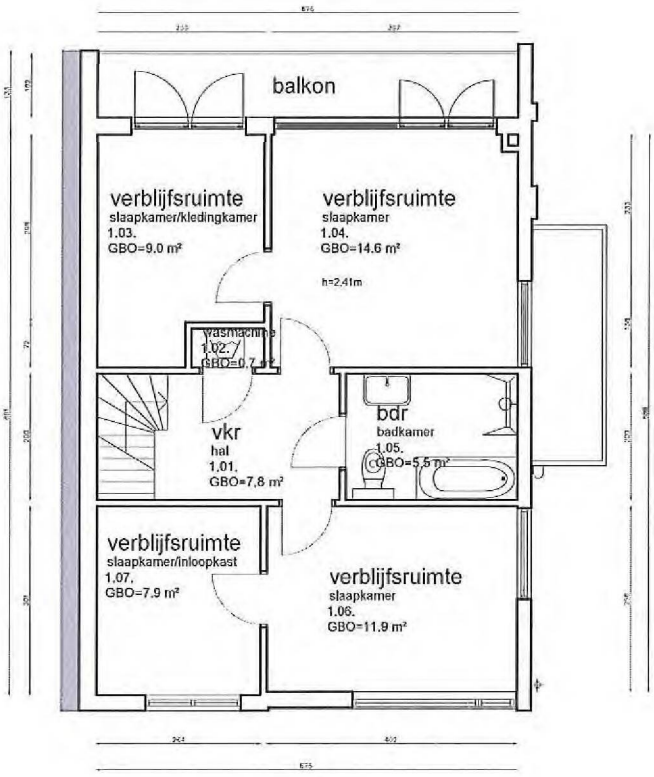

1e Verdieping

1 : 100

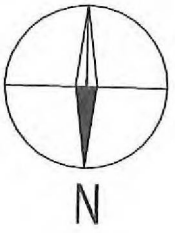

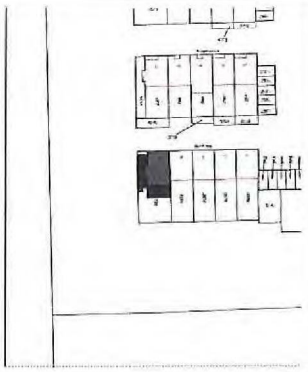

Situatie schaal: 1:2000

Situatie:
Kadastraal bekend: Amsterdam
Sectie: AK
Nummer: 1930

Maatvoering:
Alle maten in het werk controleren en eventueel in overleg aanpassen aan bestaande bebouwing.

N

Contactpersoon

[redacted]

DS GROUP
CONCEPTS FOR LIVING

Werk
Genhoes 19-C, Amsterdam

Onderwerp
Bestaande situatie

Datum
19.05.2020

Getekend
FT

Tekeningnummer
01

Schaal
1 : 100 (A3)

bestemming	gebruiksopp.
Onzelfstandige woonruimte 01	13.3 m²
Onzelfstandige woonruimte 02	18.7 m²
Onzelfstandige woonruimte 03	9.1 m²
	41.1 m²

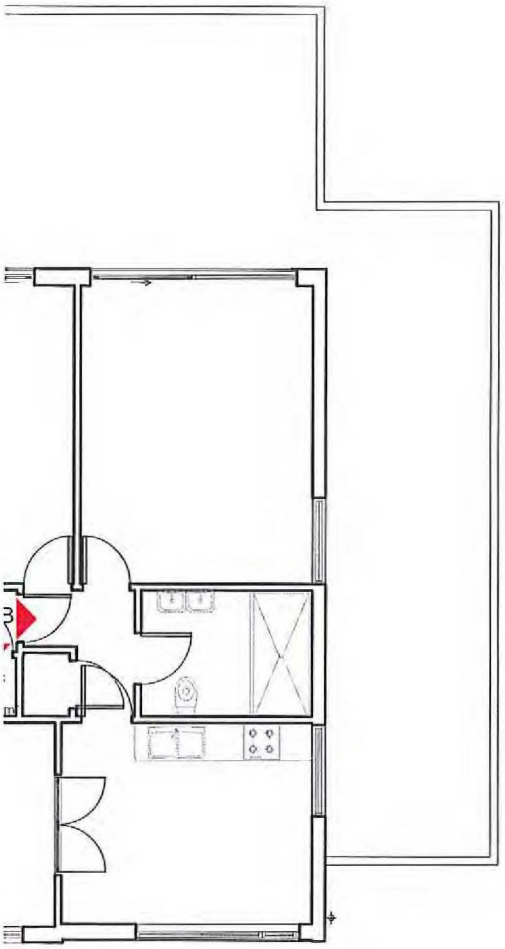

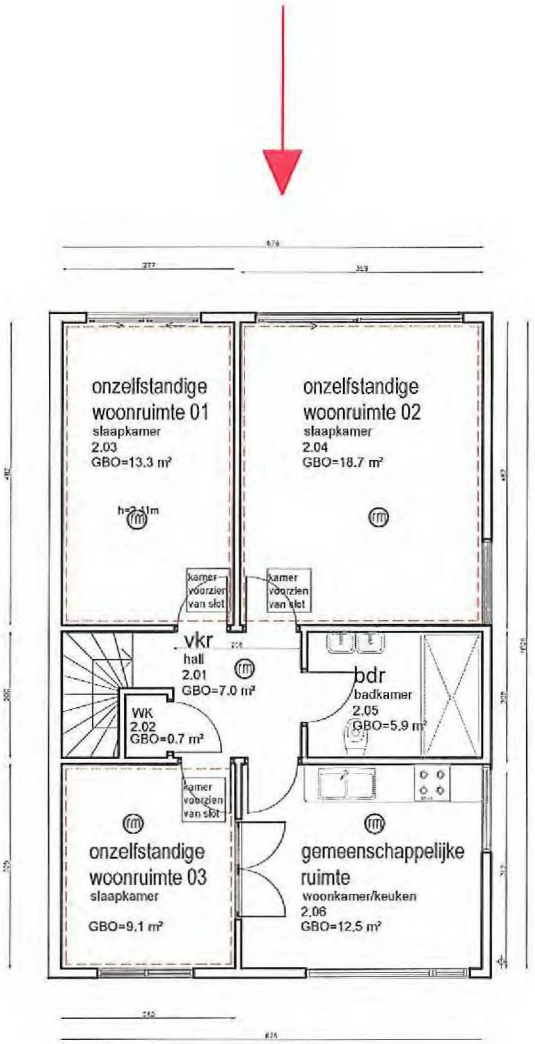

dieping - Appartement B

2e Verdieping - Appartement C

1 : 100

N

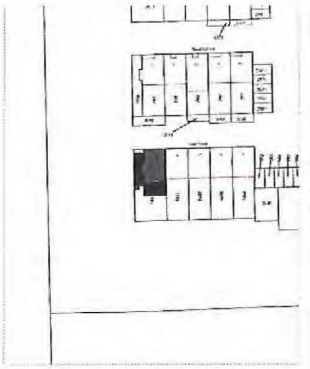

Situatie schaal: 1:2000

Situatie:
Kadastraal bekend: Amsterdam
Sectie: AK
Nummer: 1930

Maatvoering:
Alle maten in het werk controleren en eventueel in overleg aanpassen aan bestaande bebouwing.

Contactpersoon

[redacted]

DS GROUP
CONCEPTS FOR LIVING

Werk
Genhoes 19-C, Amsterdam

Onderwerp
Nieuwe situatie

Datum
19.05.2020

Getekend
FT

Tekeningnummer
03

Schaal
1 : 100 (A3)