Afvalcontrainers Gerard Dousplein

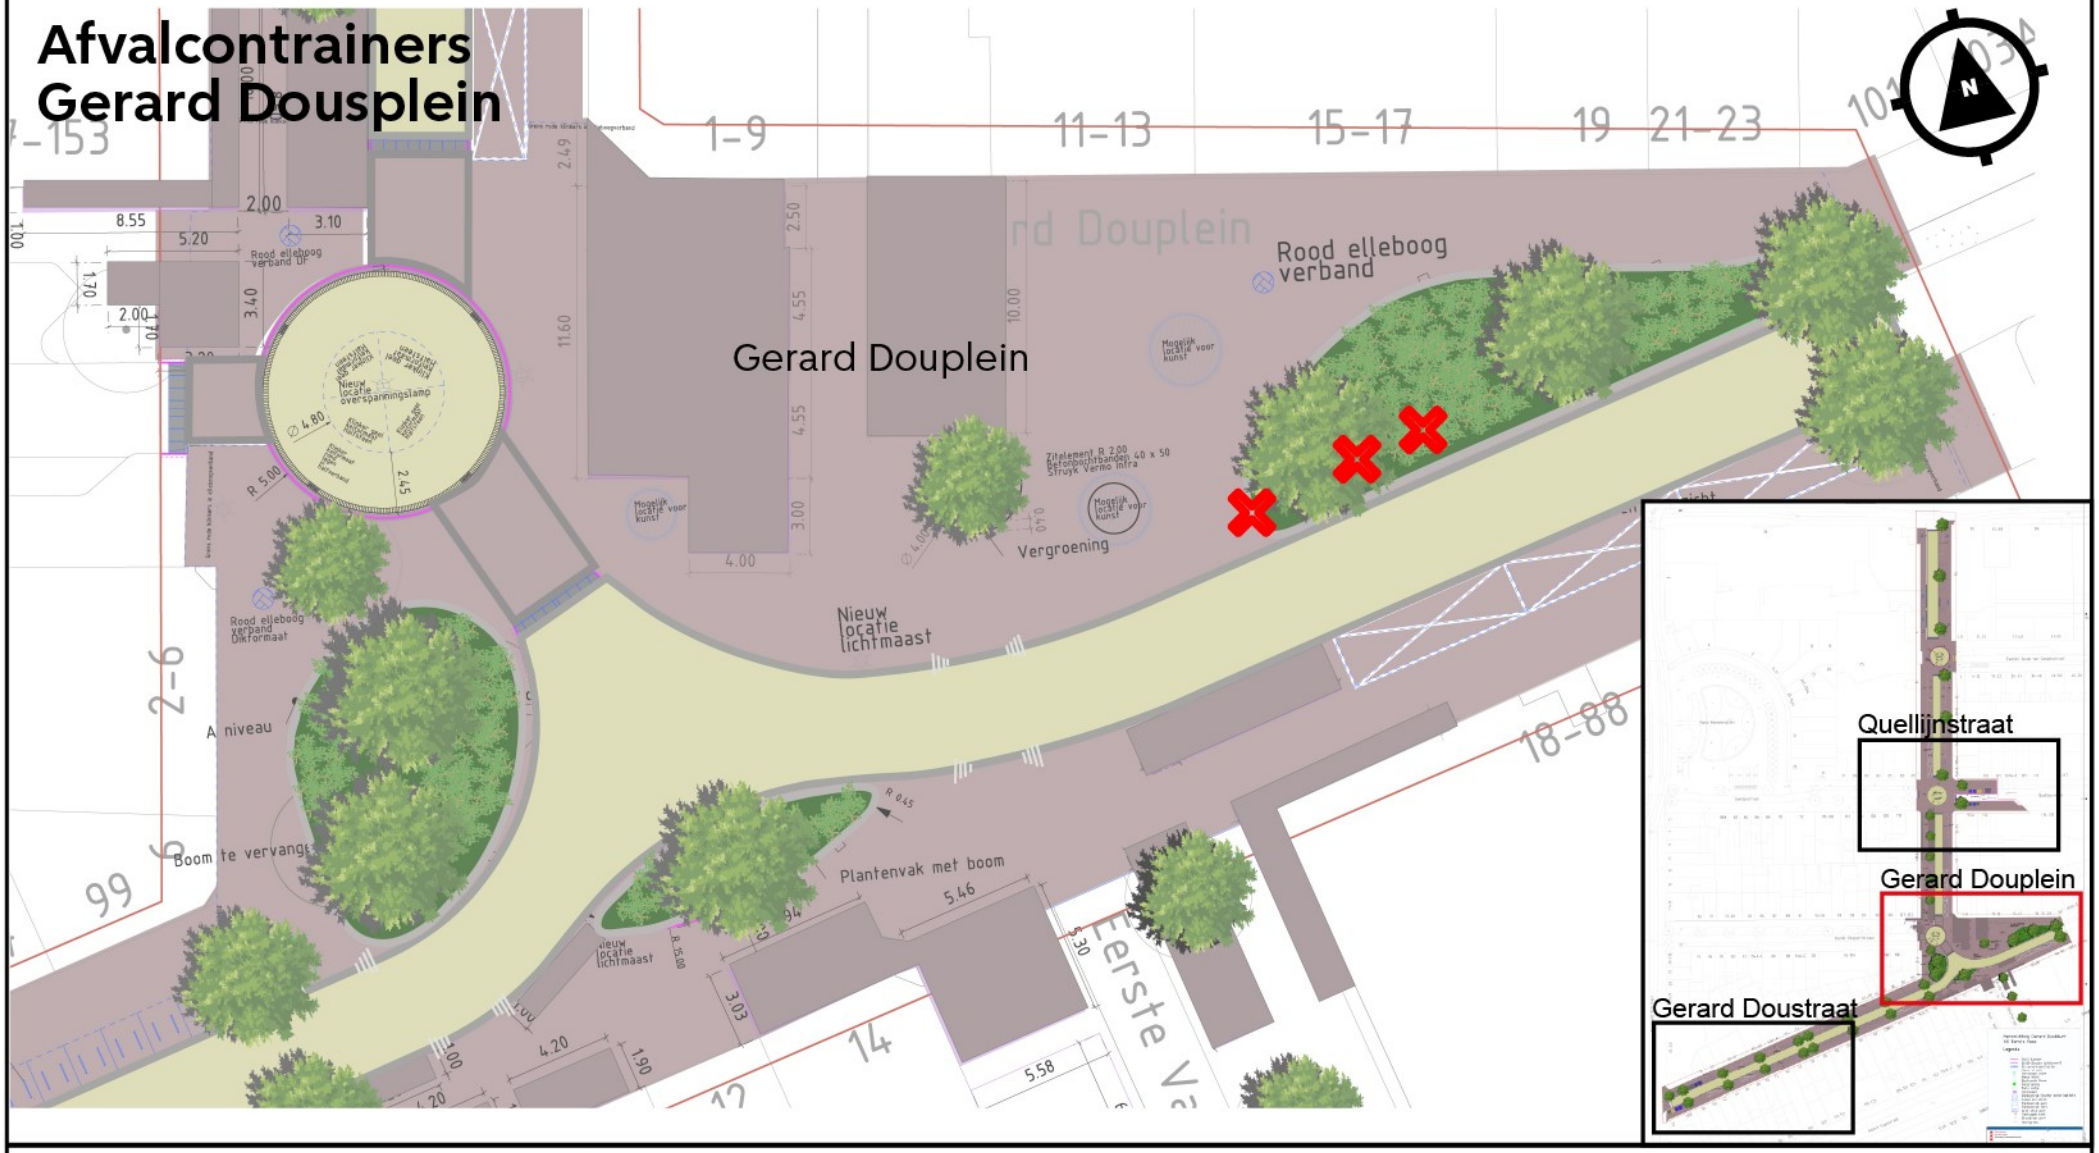

Restafvalcontainer

Glascontainer

Grof Afval aanbiedplek

Papiercontainer

Container voor groente-
Fruit- en etensresten (GFE)

Containerplek verdwijnt

Containerplek blijft

Gemeente Amsterdam

Locaties afvalcontainers
Gerard Doubuurt
Gerard Douplein
VO eerste fase
Versie: 13-3-2025