NOLENSSTRAAT



Begane grond



Vanaf het plein



Vanaf de Nolensstraat



Op de hoek

DOOR ARCHITECTEN

BEZONNINGSSTUDIE NOLENSSTRAAT

VOOR

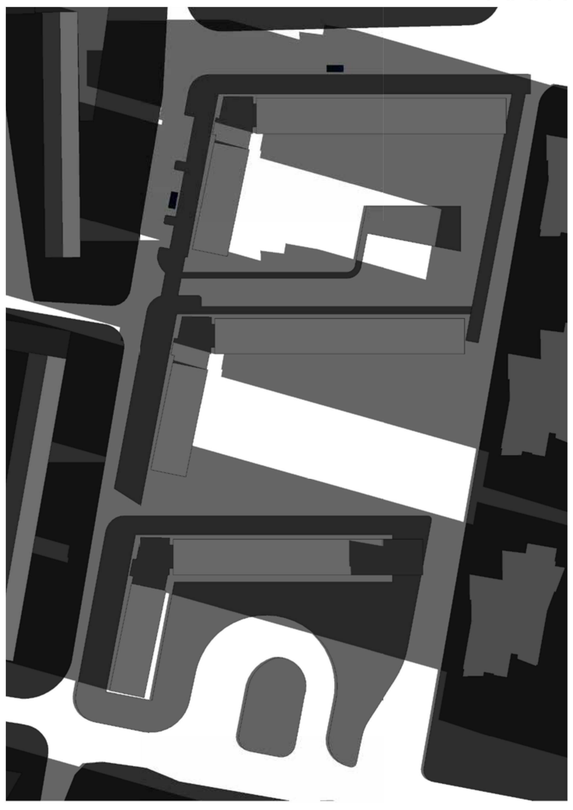

21 maart 9 uur

NA

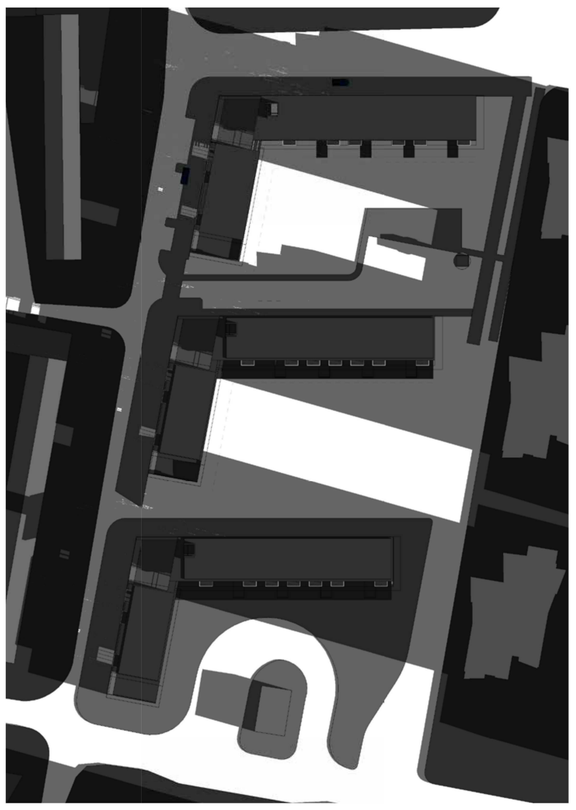

21 maart 9 uur

VOOR

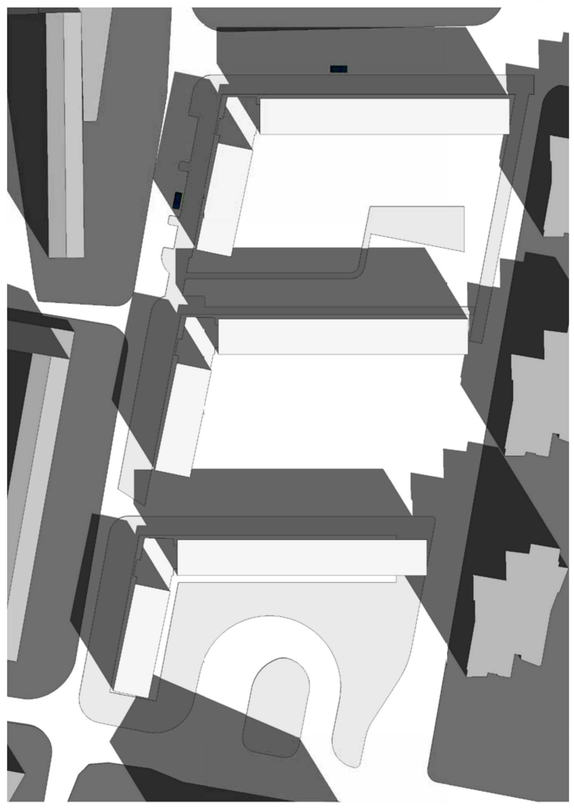

21 maart 12 uur

NA

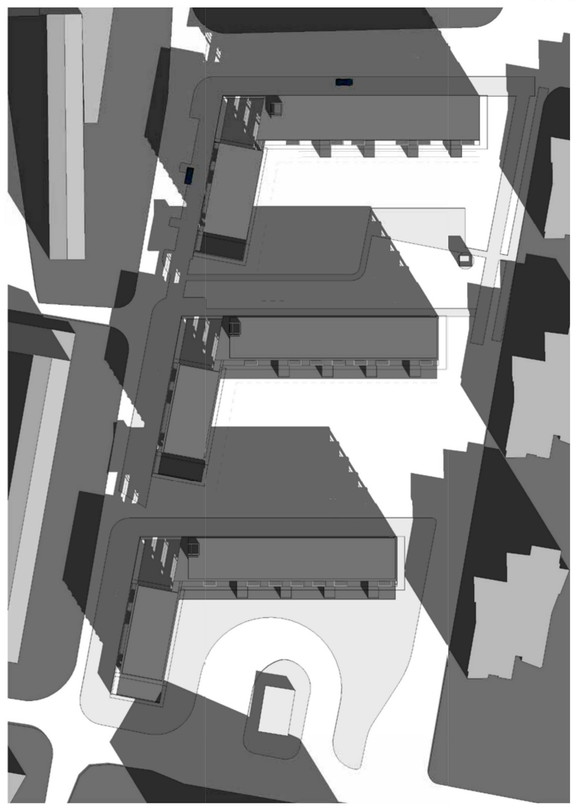

21 maart 12 uur

VOOR

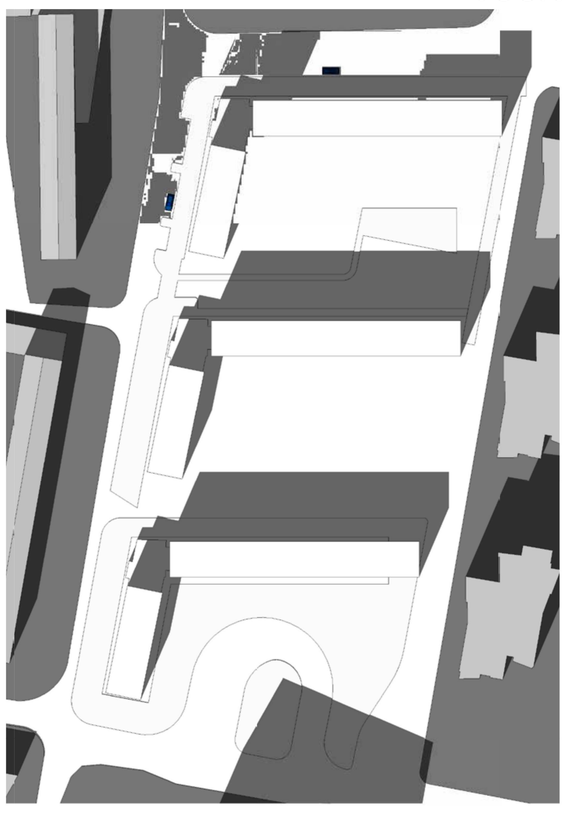

21 maart 15 uur

NA

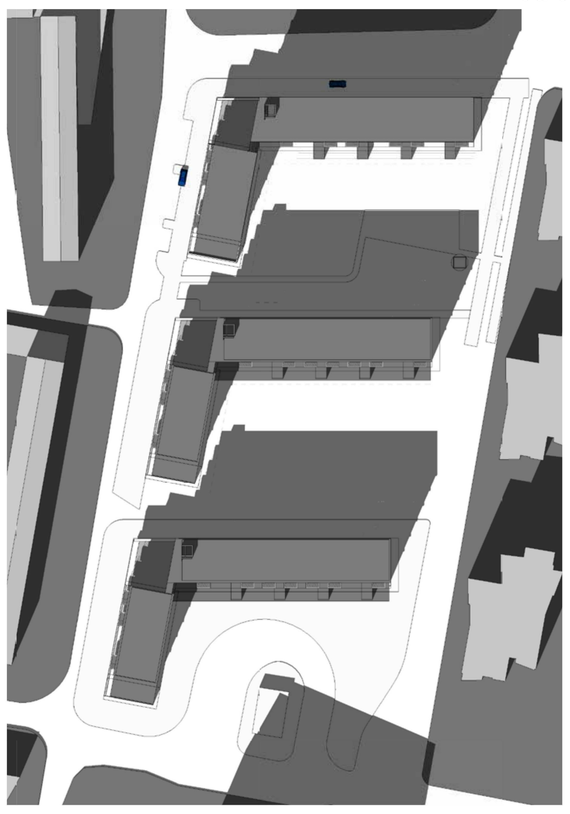

21 maart 15 uur

VOOR



21 maart 18 uur

NA



21 maart 18 uur

VOOR

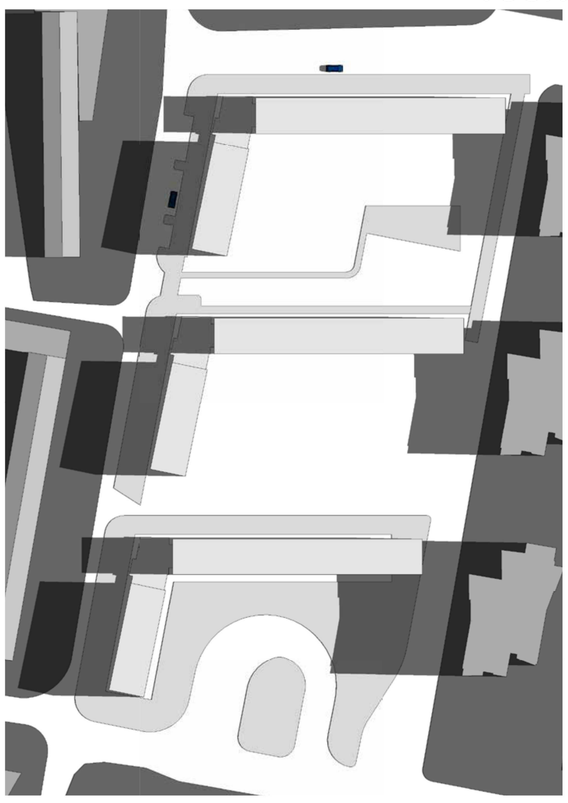

21 juni 9 uur

NA

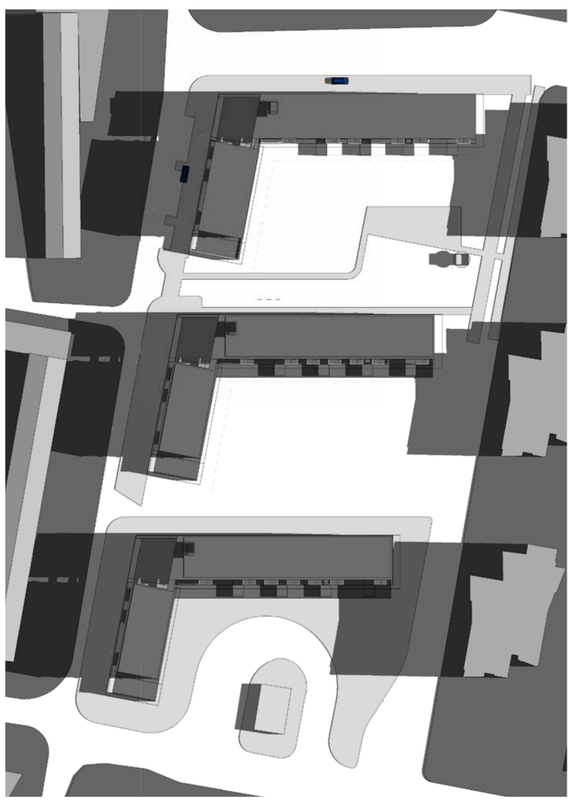

21 juni 9 uur

VOOR

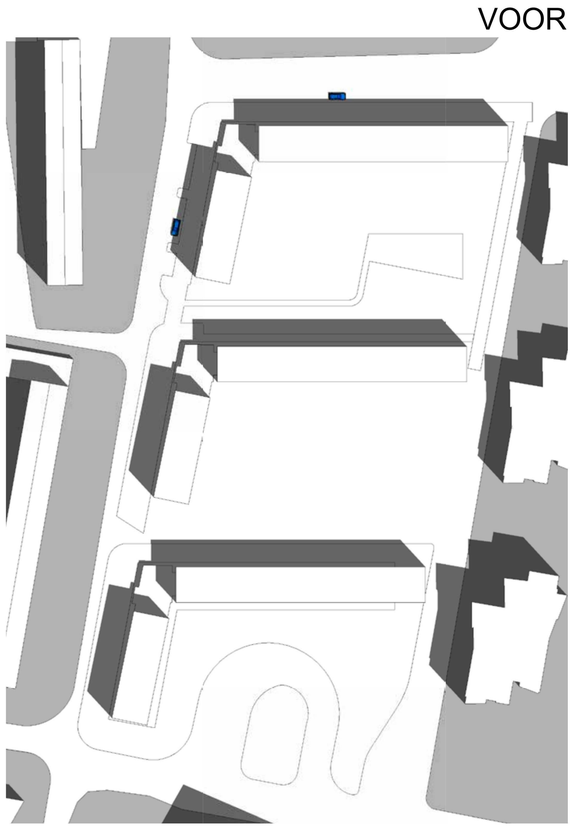

21 juni 12 uur

NA



21 juni 12 uur

1:800

DOOR
ARCHITECTEN

BEZONNINGSSTUDIE NOLENSSTRAAT

VOOR

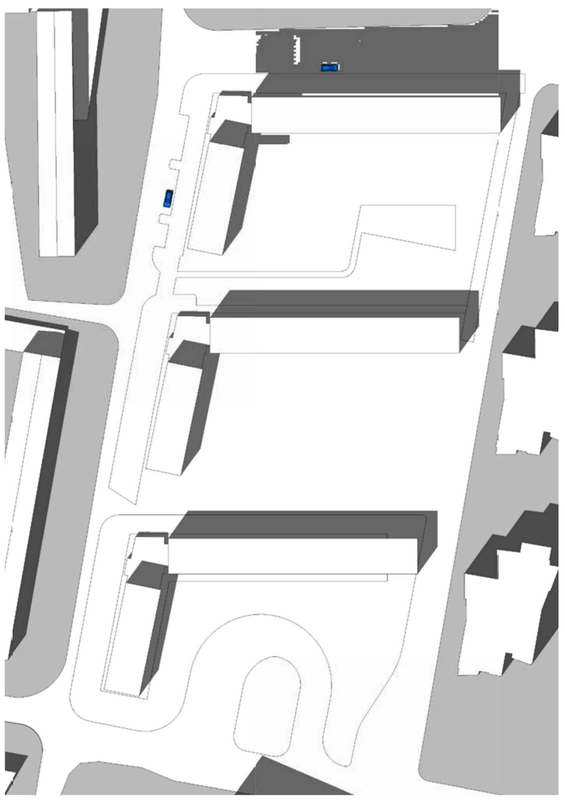

21 juni 15 uur

NA

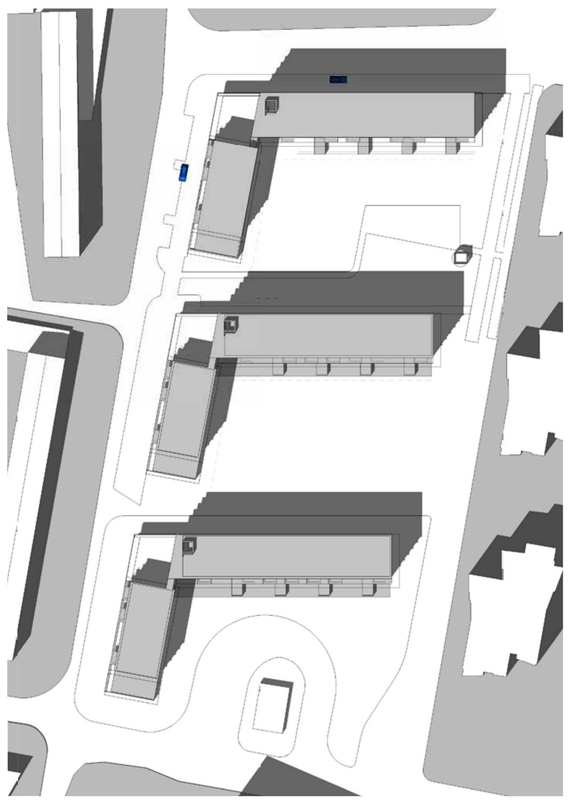

21 juni 15 uur

VOOR

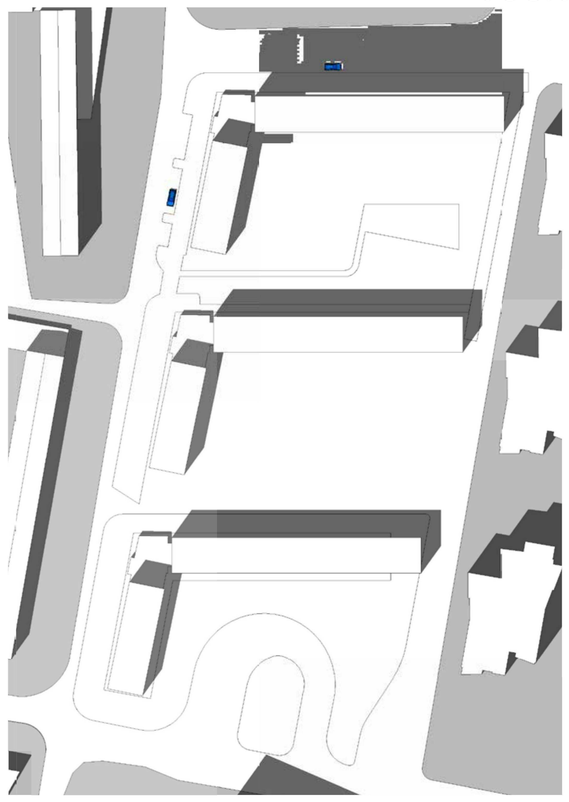

21 juni 18 uur

NA



21 juni 18 uur

VOOR



21 dec 9 uur

NA

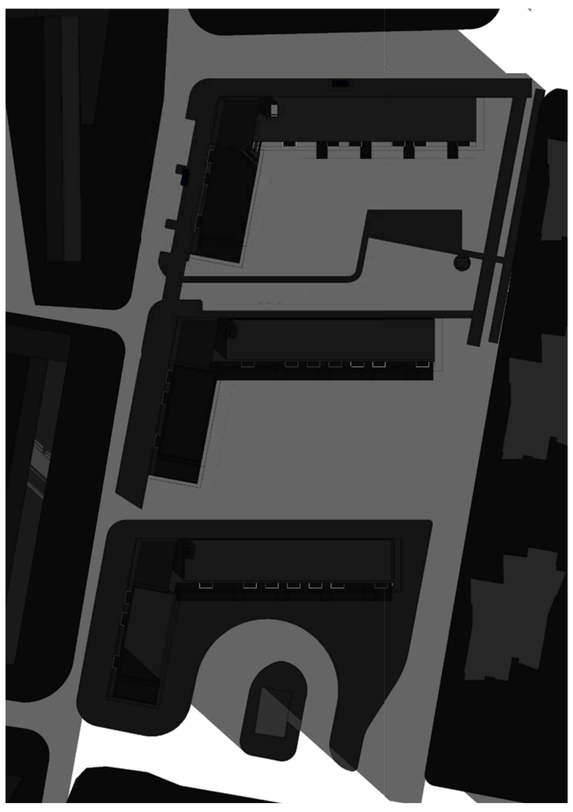

21 dec 9 uur

VOOR

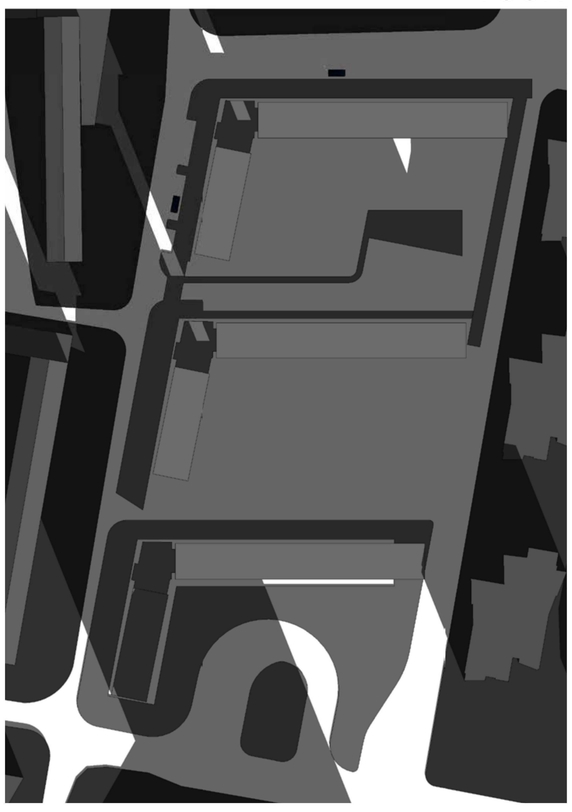

21 dec 12 uur

NA

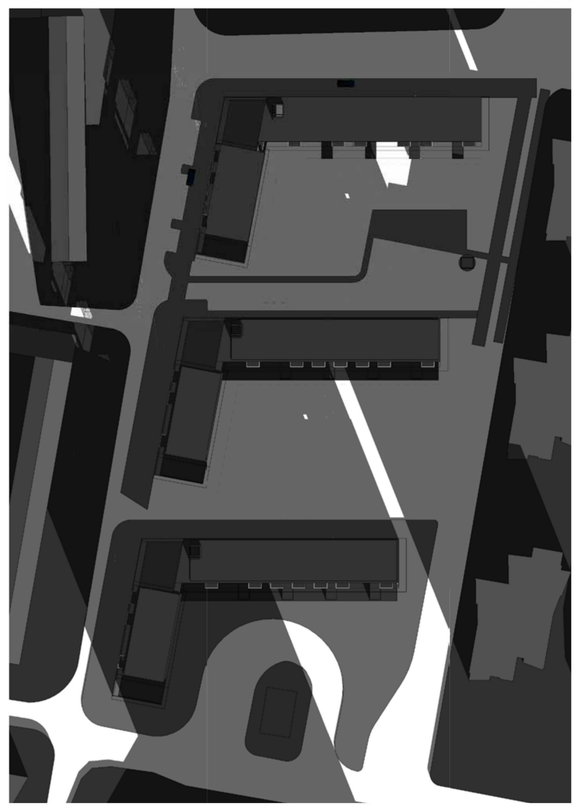

21 dec 12 uur

VOOR



21 dec 15 uur

NA

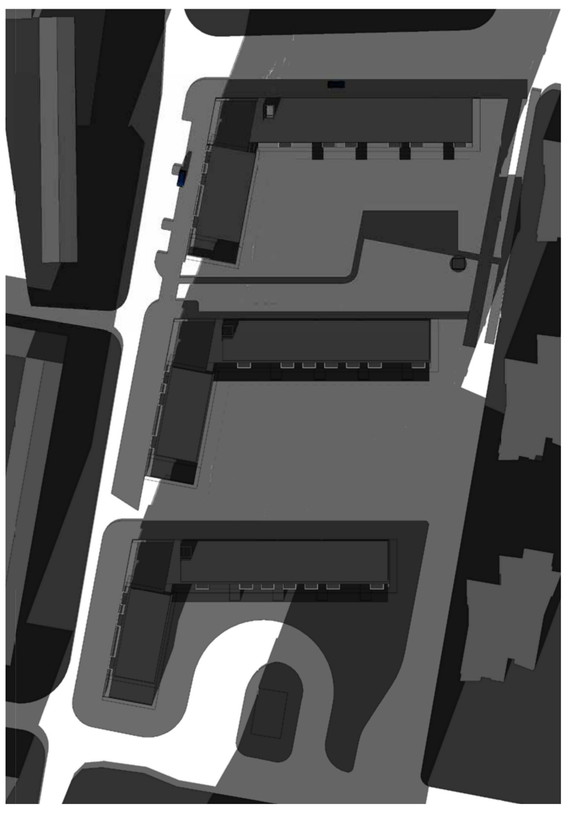

21 dec 15 uur

VOOR



21 dec 18 uur

NA

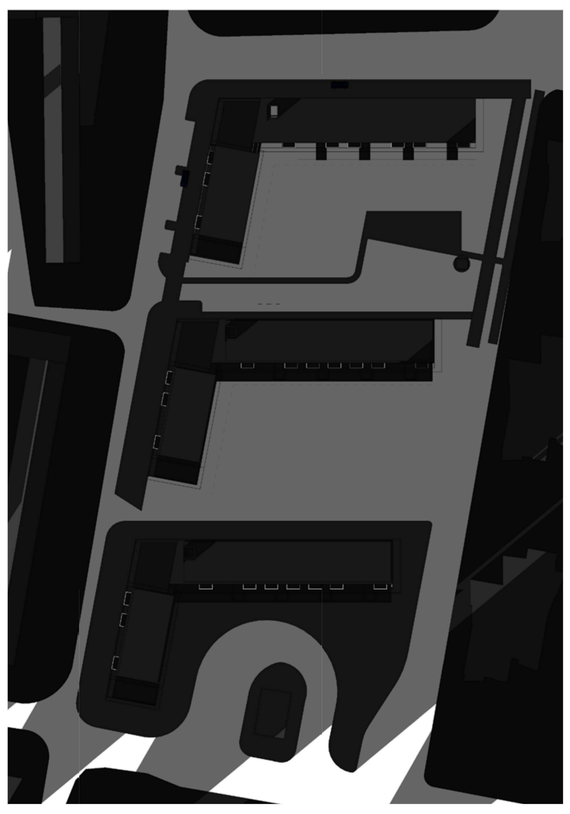

21 dec 18 uur

1:800

DOOR
ARCHITECTEN

BEZONNINGSSTUDIE GOEMAN BORGESIUS

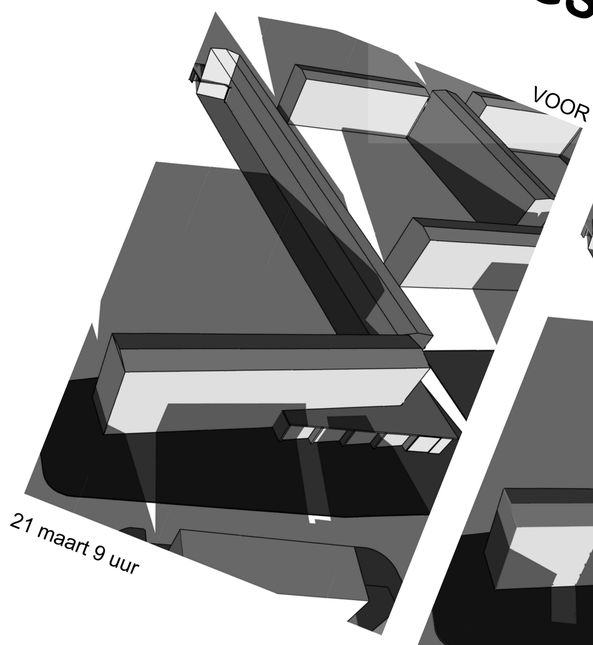

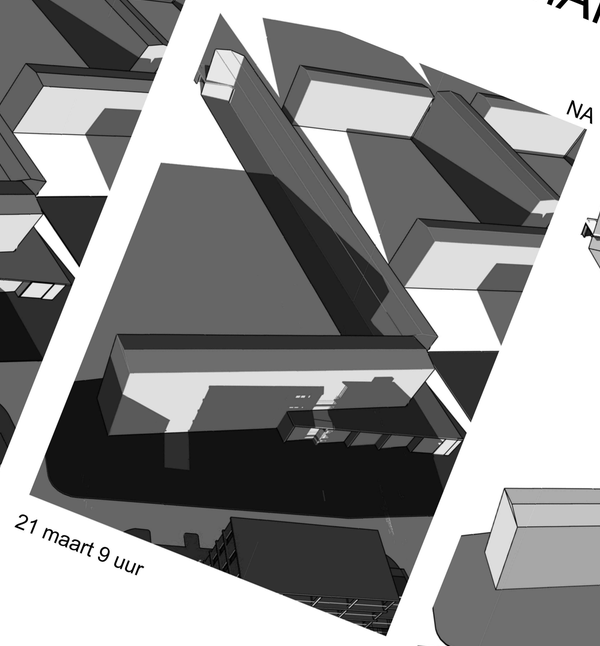

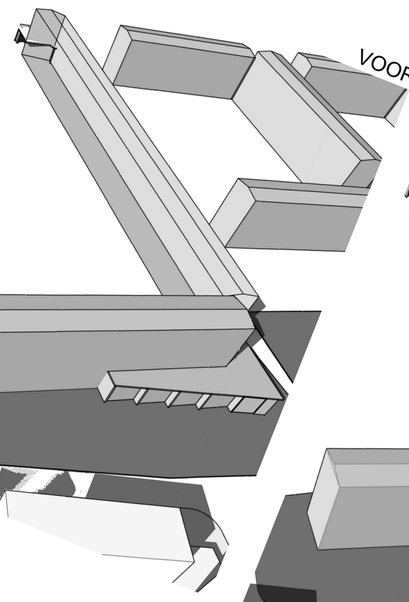

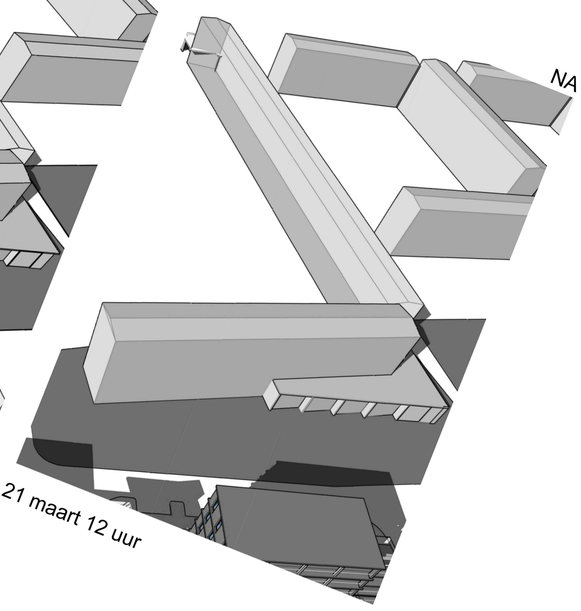

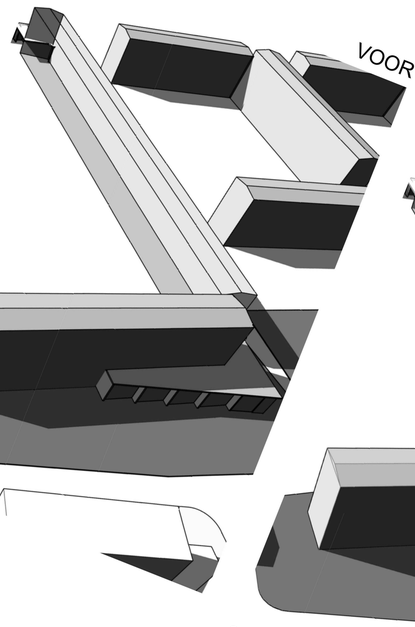

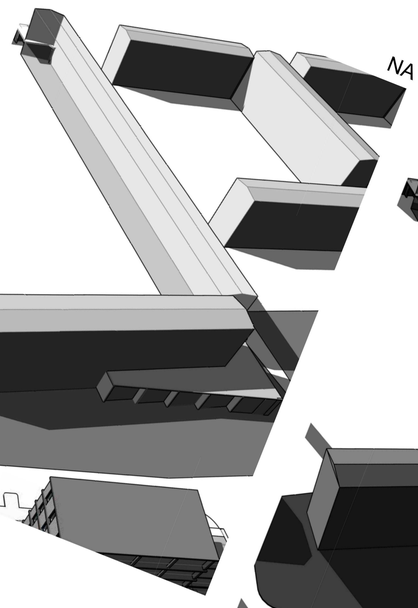

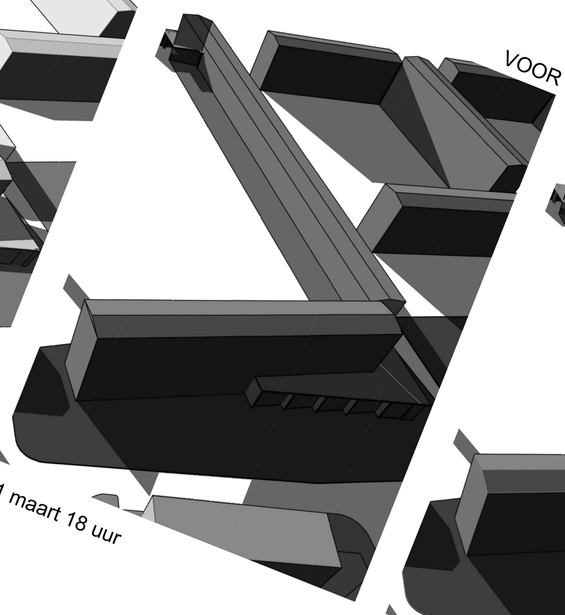

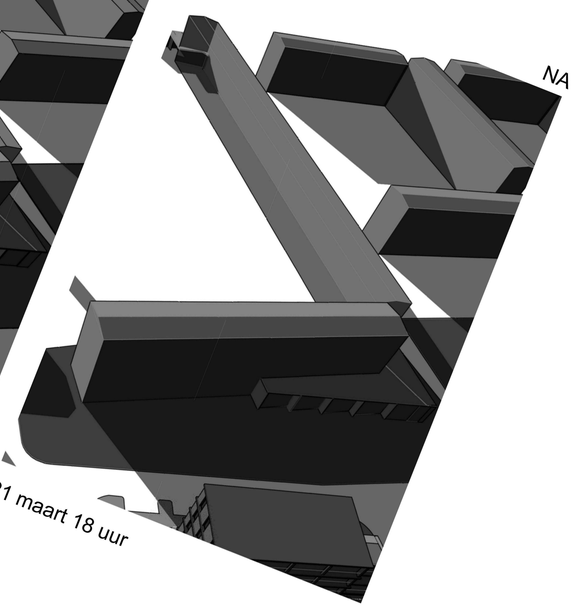

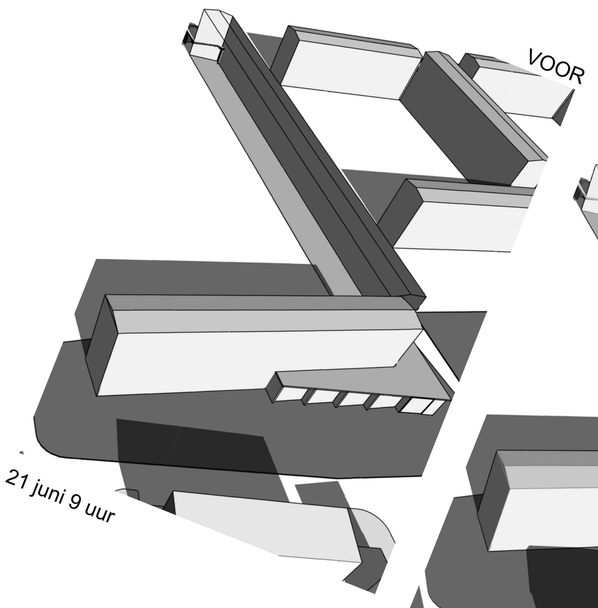

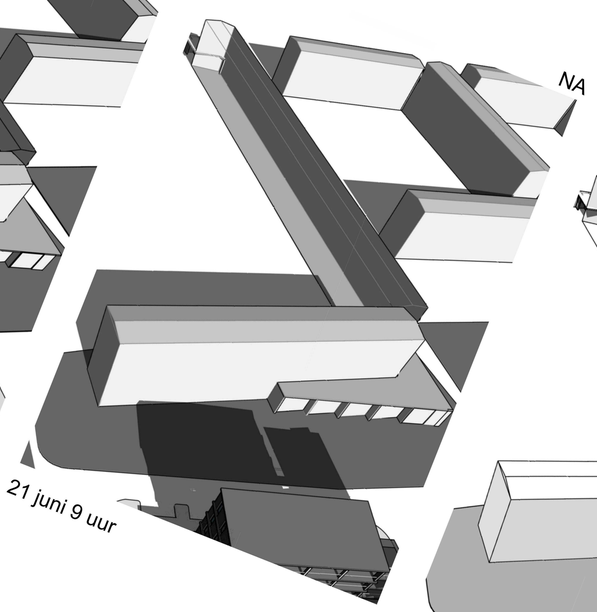

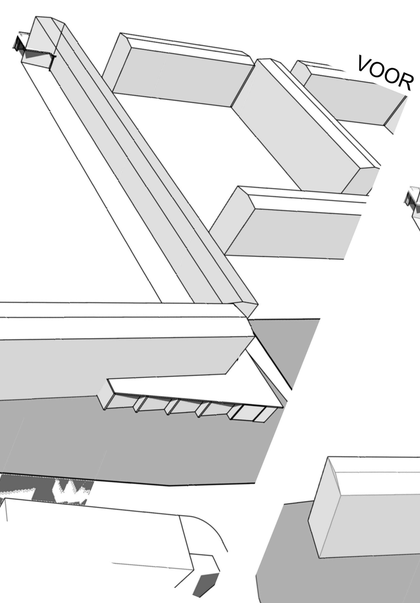

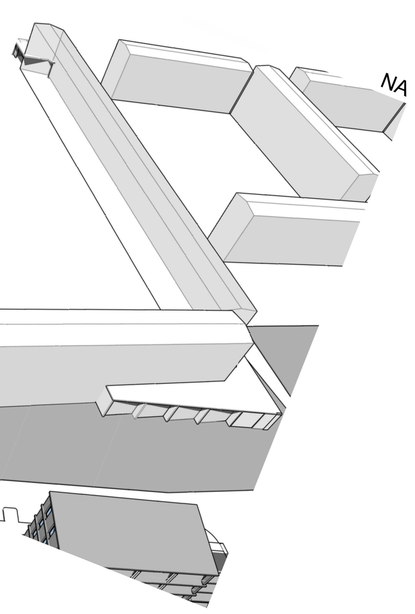

DOOR
ARCHITECTEN

BEZONNINGSSTUDIE GOEMAN BORGESIUS

VOOR

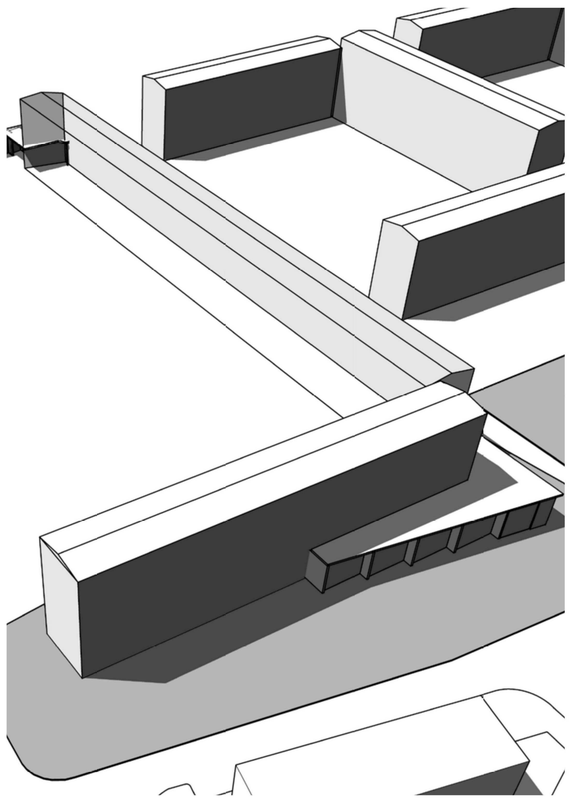

21 juni 15 uur

NA

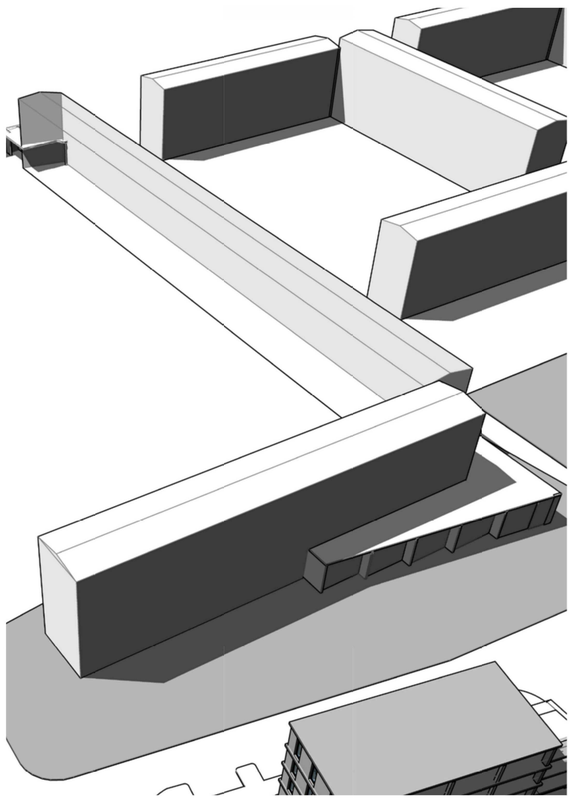

21 juni 15 uur

VOOR

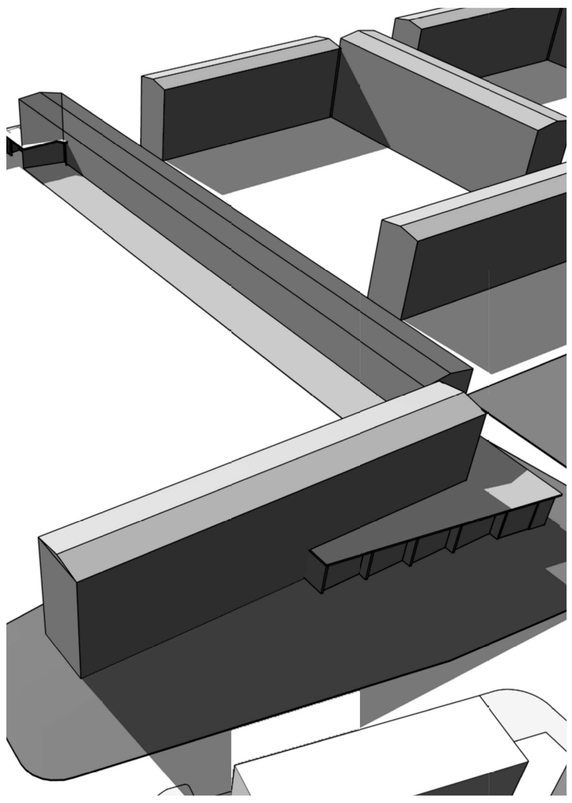

21 juni 18 uur

NA

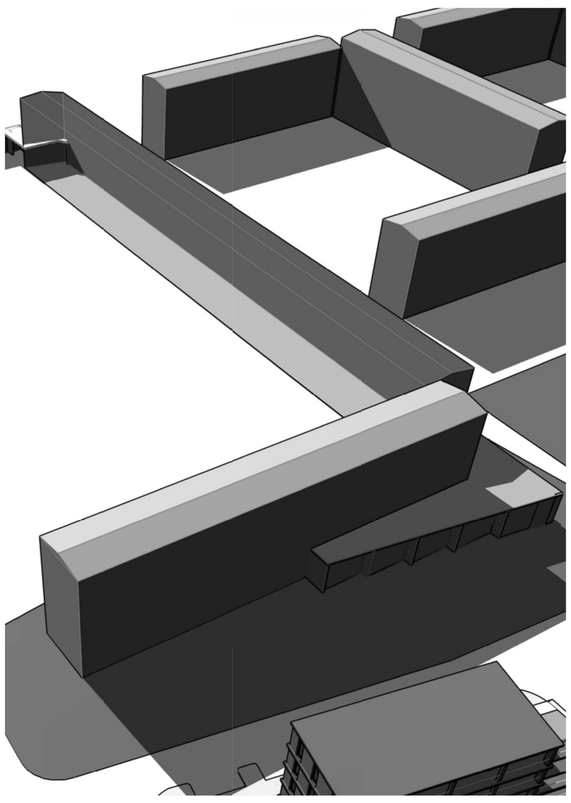

21 juni 18 uur

VOOR

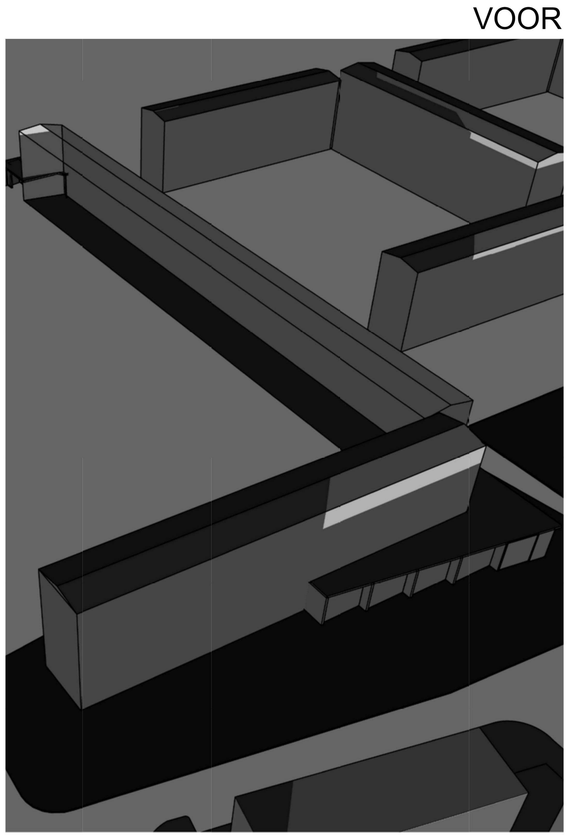

21 dec 9 uur

NA

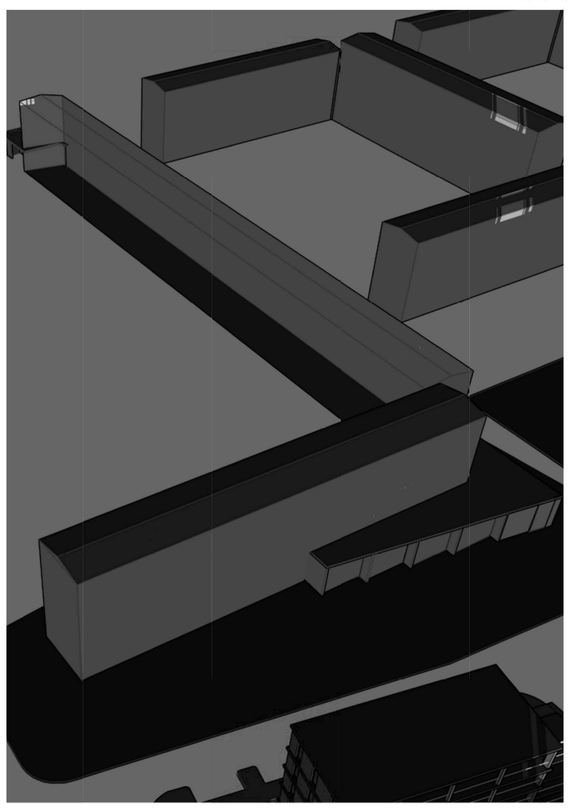

21 dec 9 uur

VOOR

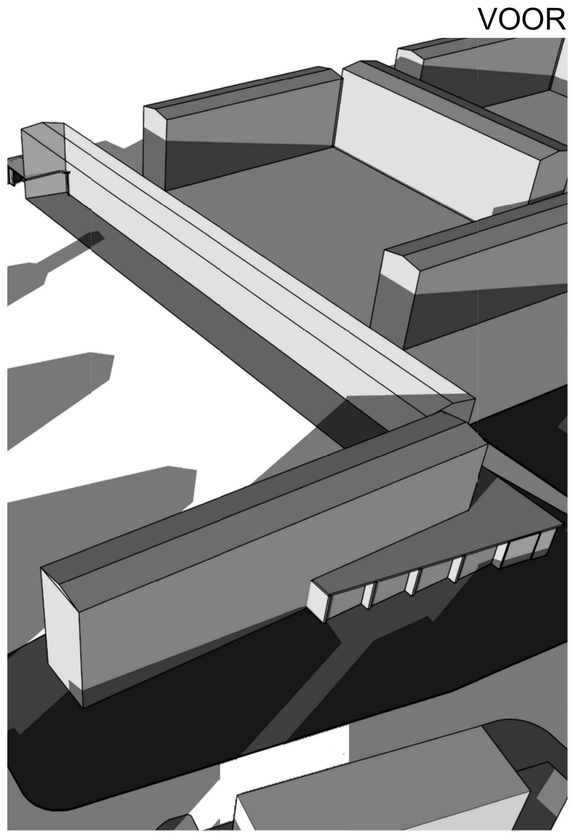

21 dec 12 uur

NA

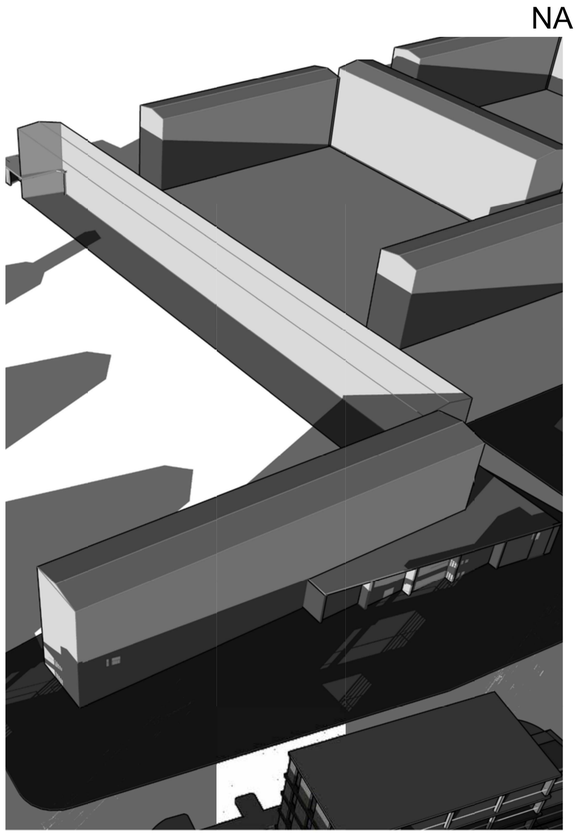

21 dec 12 uur

VOOR

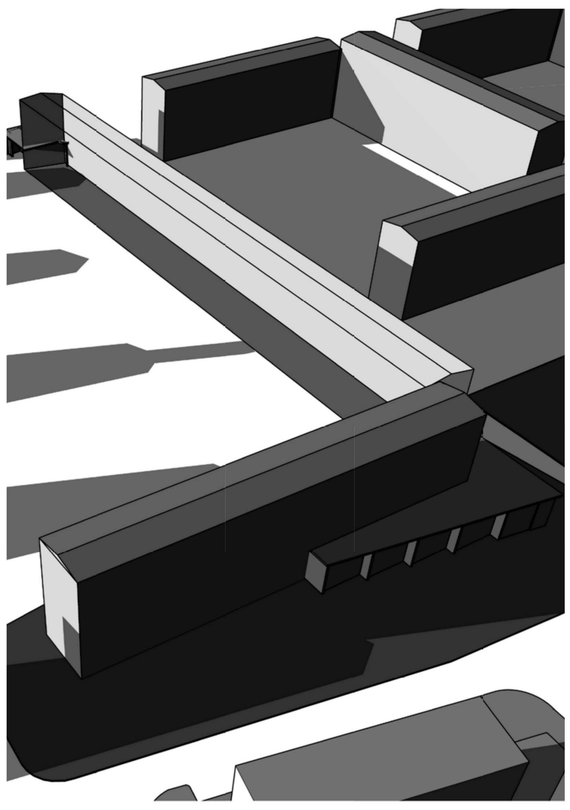

21 dec 15 uur

NA

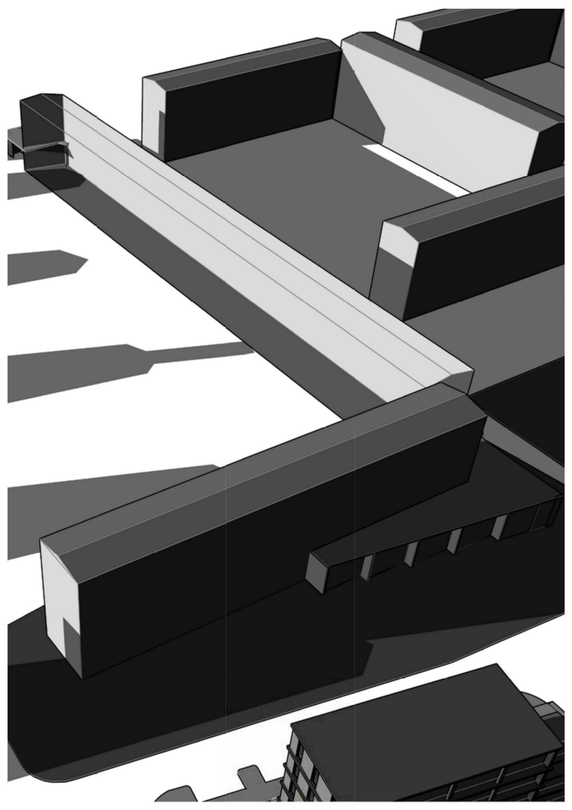

21 dec 15 uur

VOOR

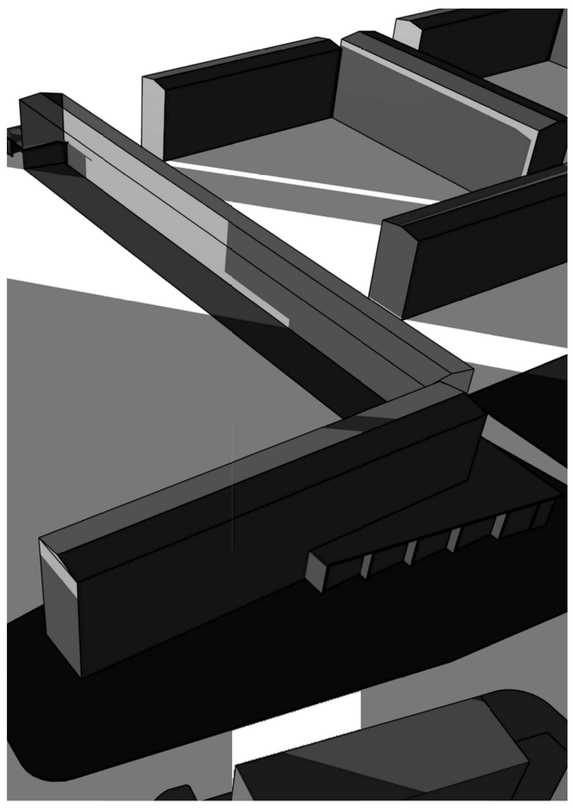

21 dec 18 uur

NA

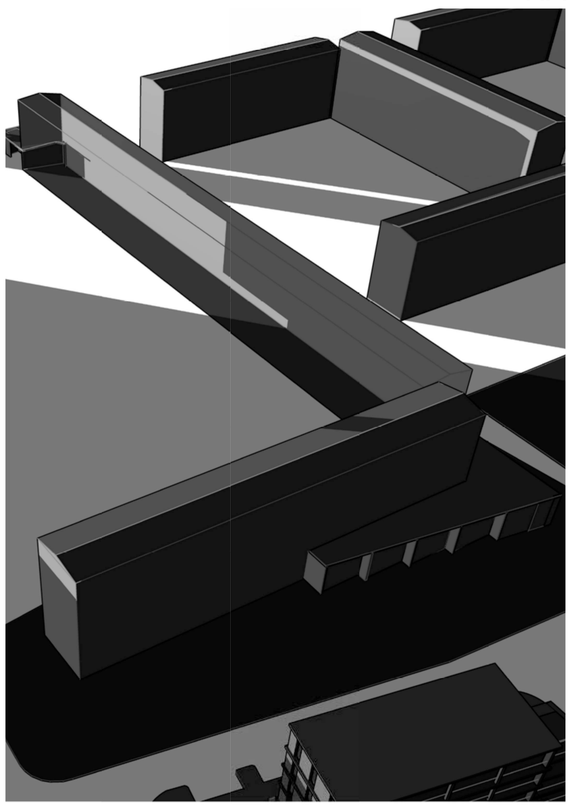

21 dec 18 uur

DOOR
ARCHITECTEN

PLATTEGRONDEN & DOORSNEDEN



Begane grond

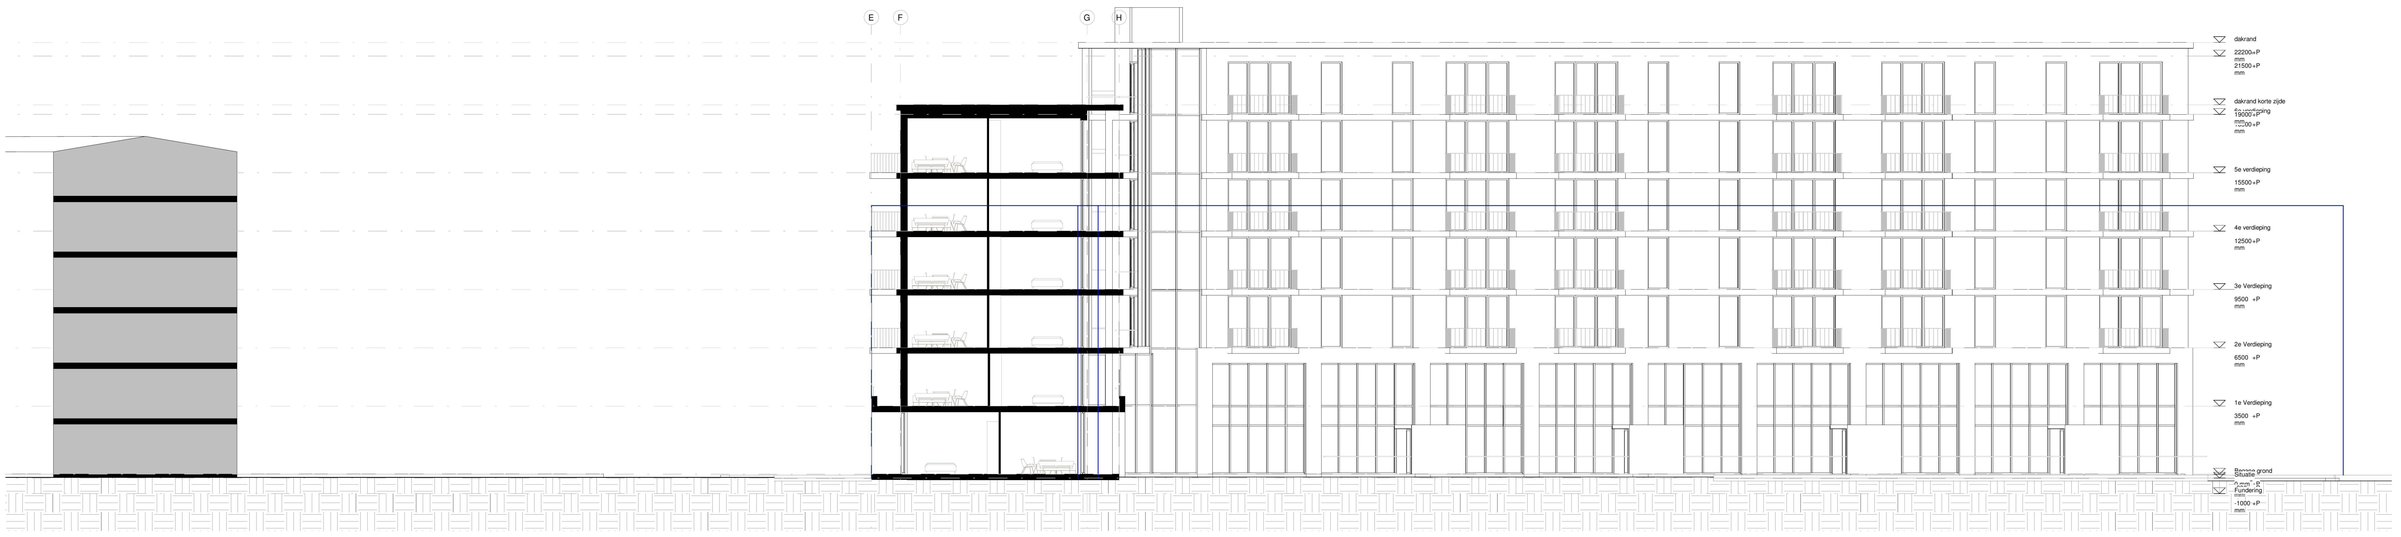

Doorsnede A - A

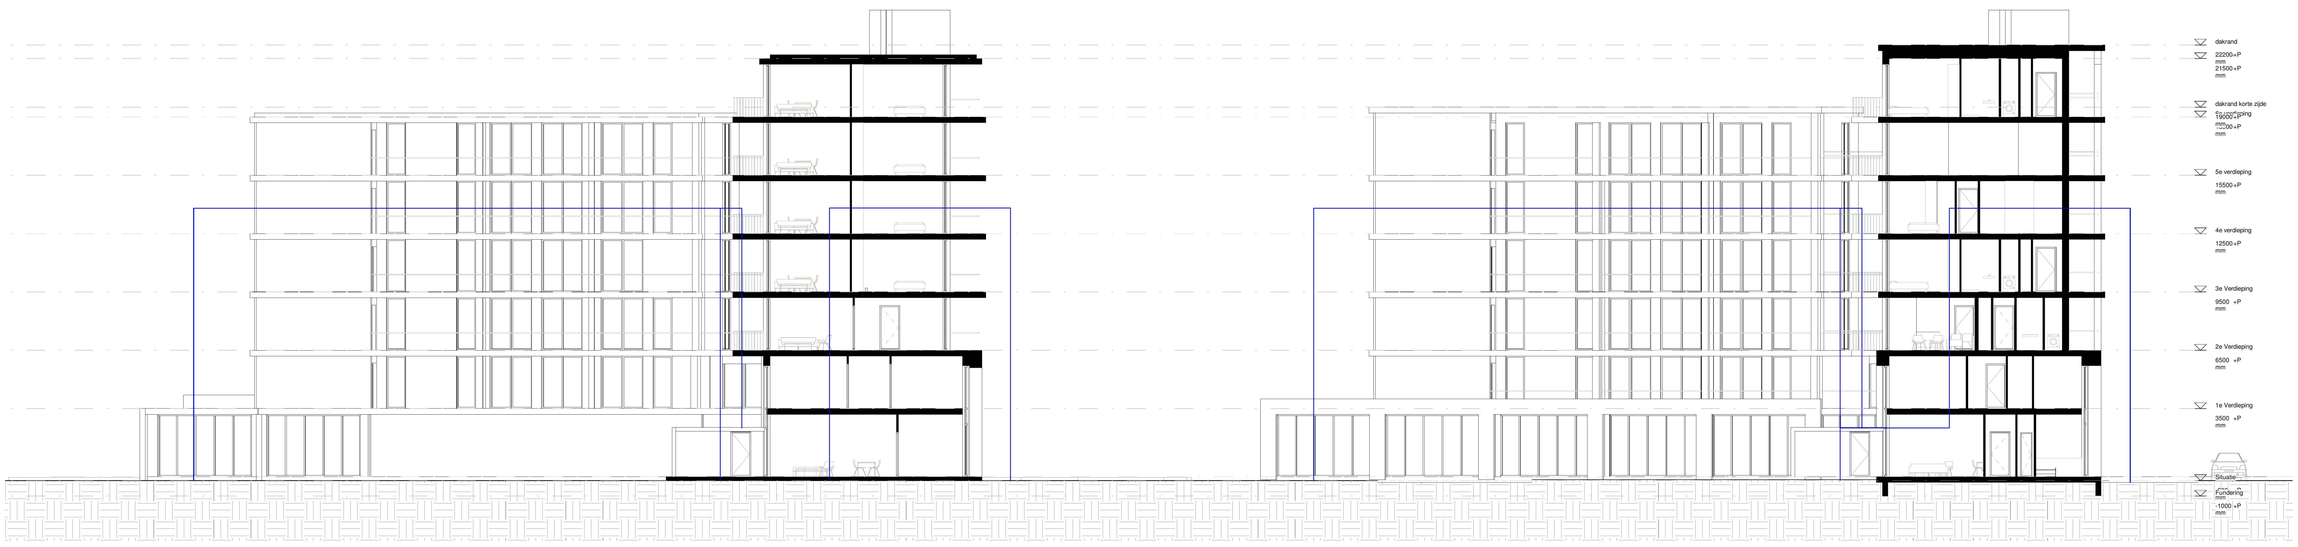

Doorsnede B - B

1:200

DOOR ARCHITECTEN