

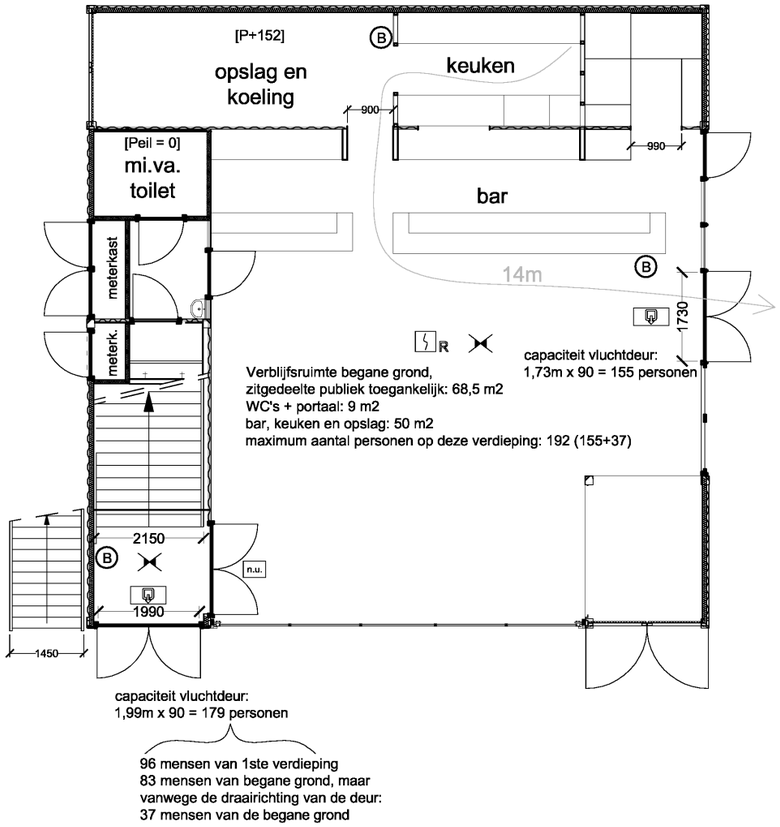


BEGANE GROND

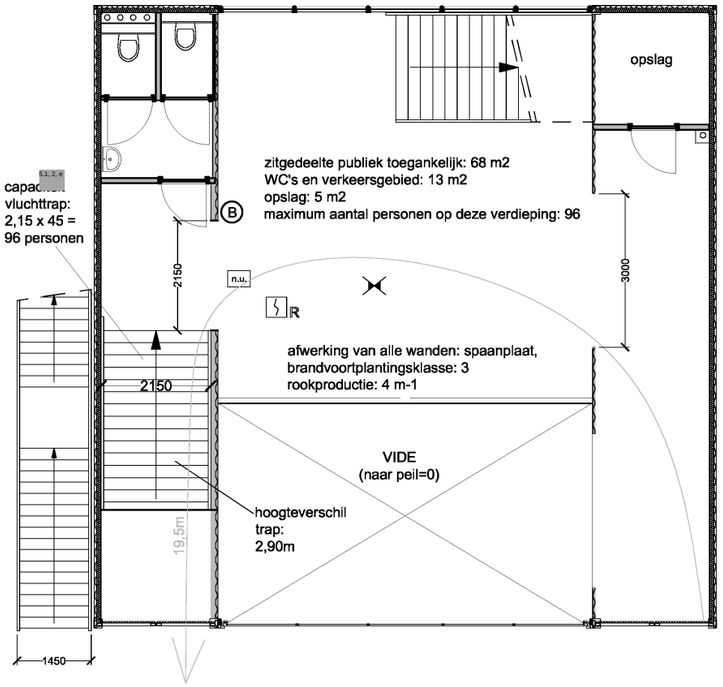

1ste VERDIEPING

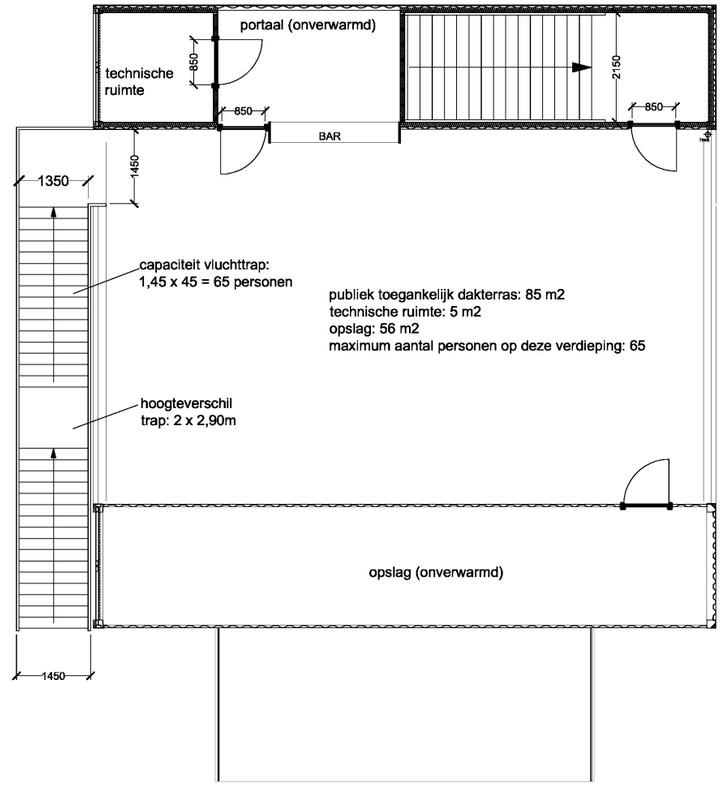

DAKTERRAS

Bintje / Bretten
metrages en vluchtcapaciteit

datum: 22-05-2014 formaat: A3 schaal: 1:120

Valkenier / de Waal Architecten Haparandaweg 67 unit B8 1013 BD Amsterdam
tel 5.1, 2, e fax 5.1, 2, e 5.1, 2, e @gijsdewaal.nl www.gijsdewaal.nl

wijzigingen:
A
B
C
D
E
F

projectcode:
BT

tekeningnummer:
BAV2-06