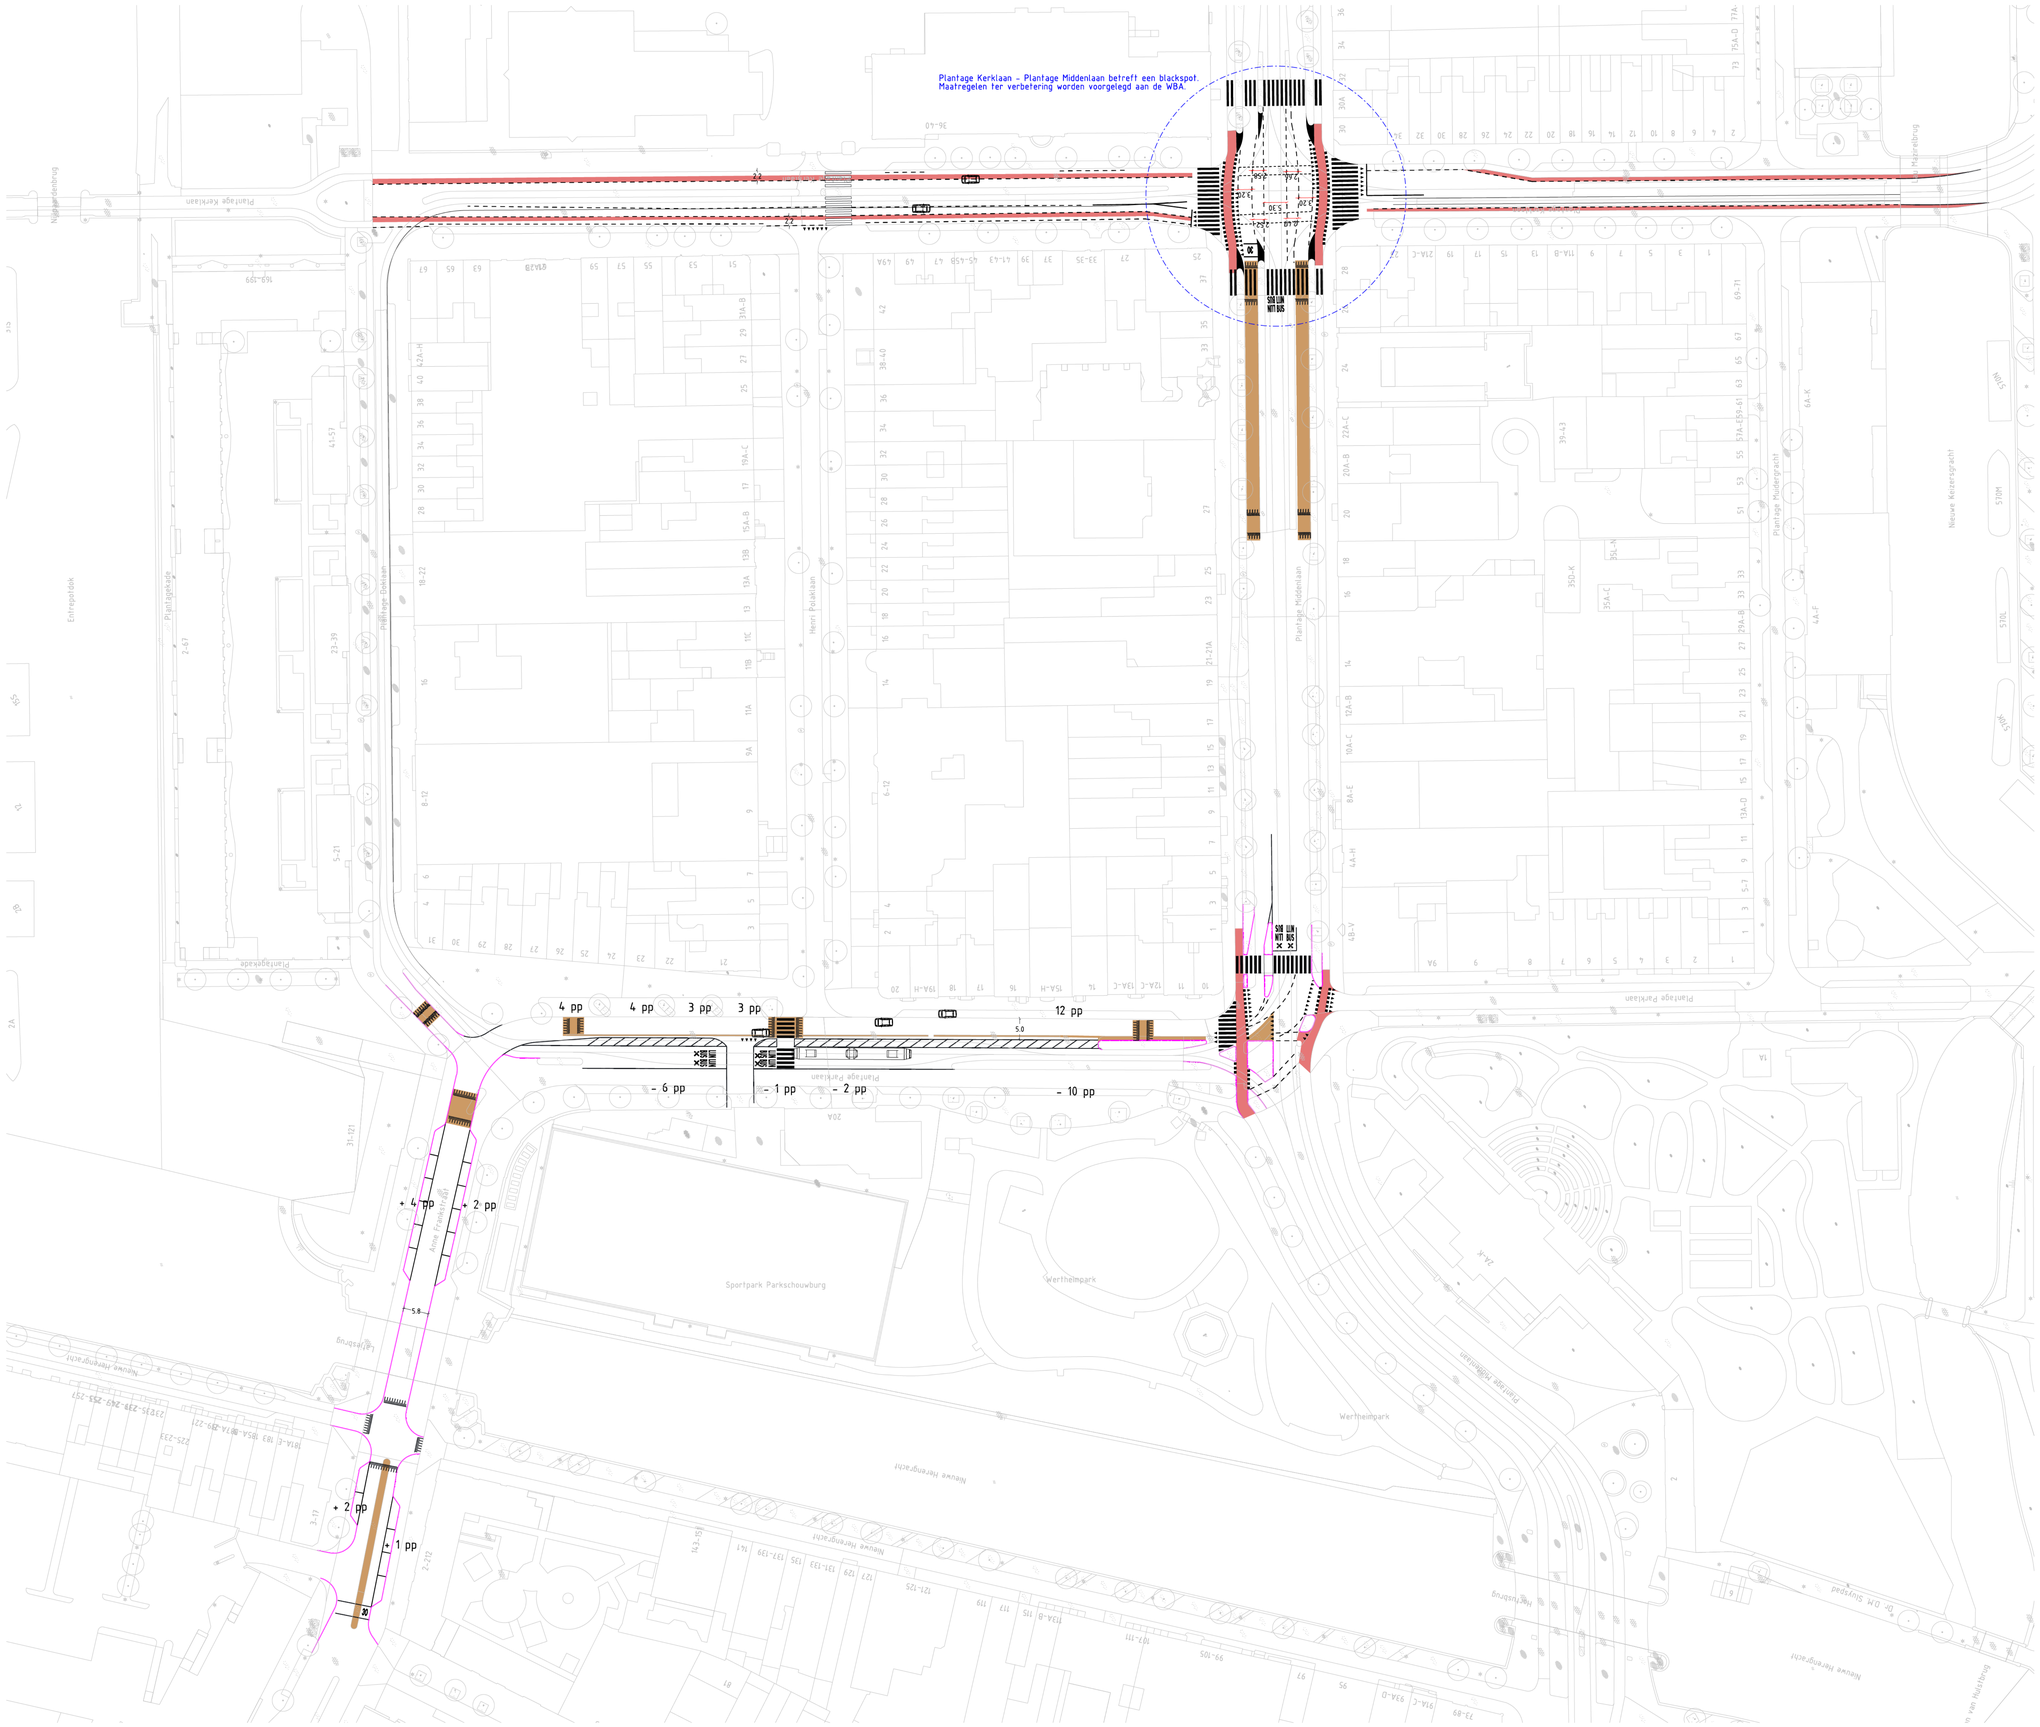

PARKEREN
-9pp tov huidig aantal

Elementverharding

Rode slamlaag of rode tegels

Aangepaste tijdelijke bandenlijn materiaal n.t.b.

Markering

30 km zone borden plaatsen
en condlicterende borden verwijderen

Gemeente Amsterdam
Ruimte & Duurzaamheid

Plantagebuurt tijdelijke inrichting 30km

Product	**Concept voorstel 2**			Datum	**14-4-2020**
Tekenaar	[redacted]	Schaal	**1:500**	Formaat	**A0**

© Gemeente Amsterdam Auteursrechten voorbehouden

Geplot door : NLCS-standaard Datum plot : 14-4-2020