

WONING 314 3h ONGESPLITST


1.04 m²

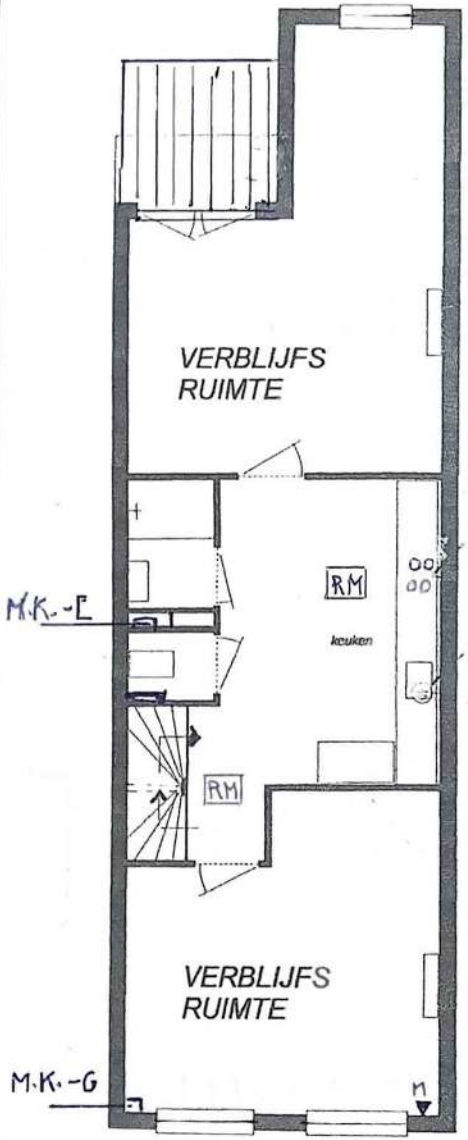

3e VERDIEPING

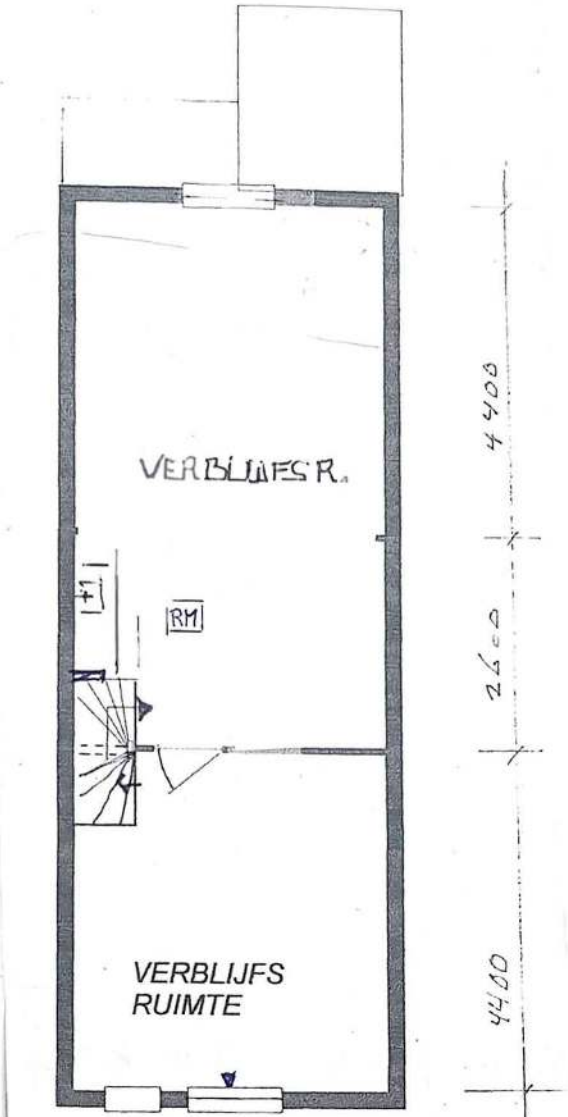

4e VERDIEPING

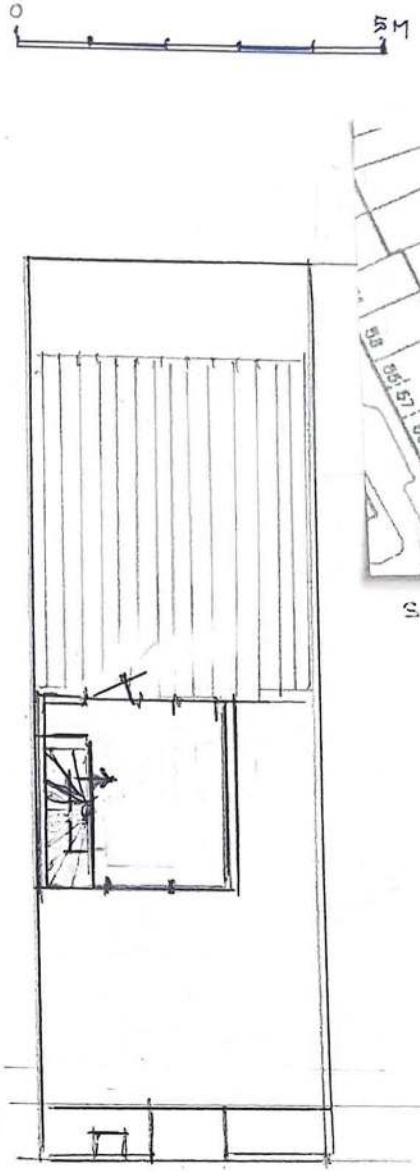

DAKVERDIEPING



SITUATIE 1:1000

BIJLAGE 1 BLAD 2

AANVRAAG VORMING WOONRUIMTE


5.1, 2, e 5.1, 2, e 5.1, 2, e

OUDE SITUATIE PLATTEGRONDEN


5.1, 2, e

15/11/2021


WONING 314 3h 'GESPLITST

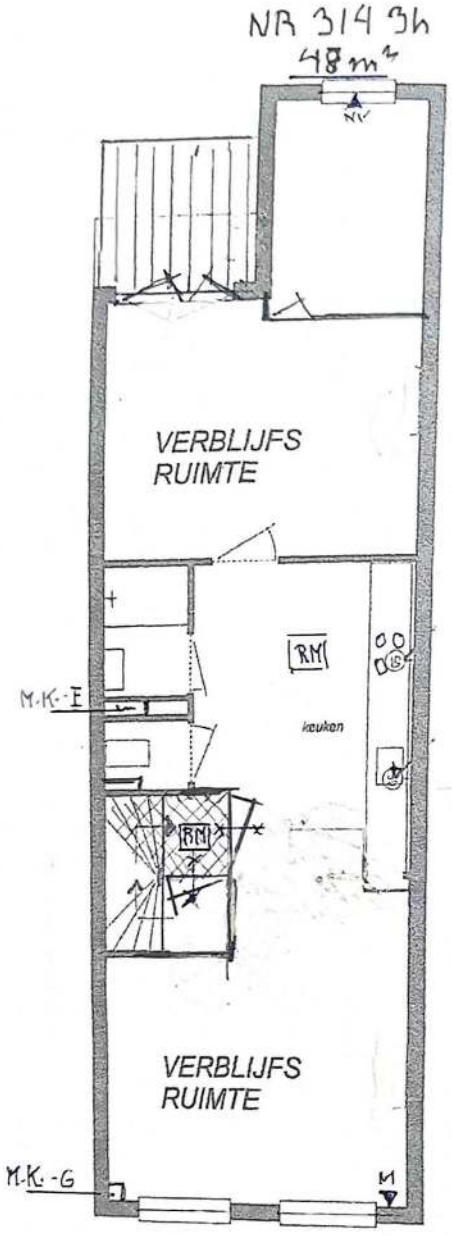


3e VERDIEPING

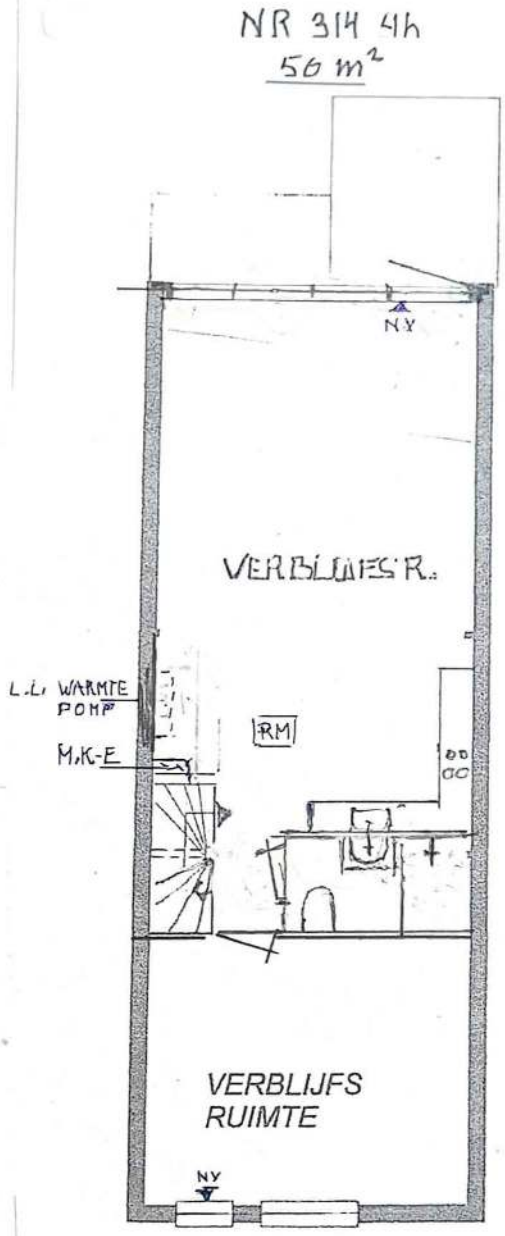

4e VERDIEPING

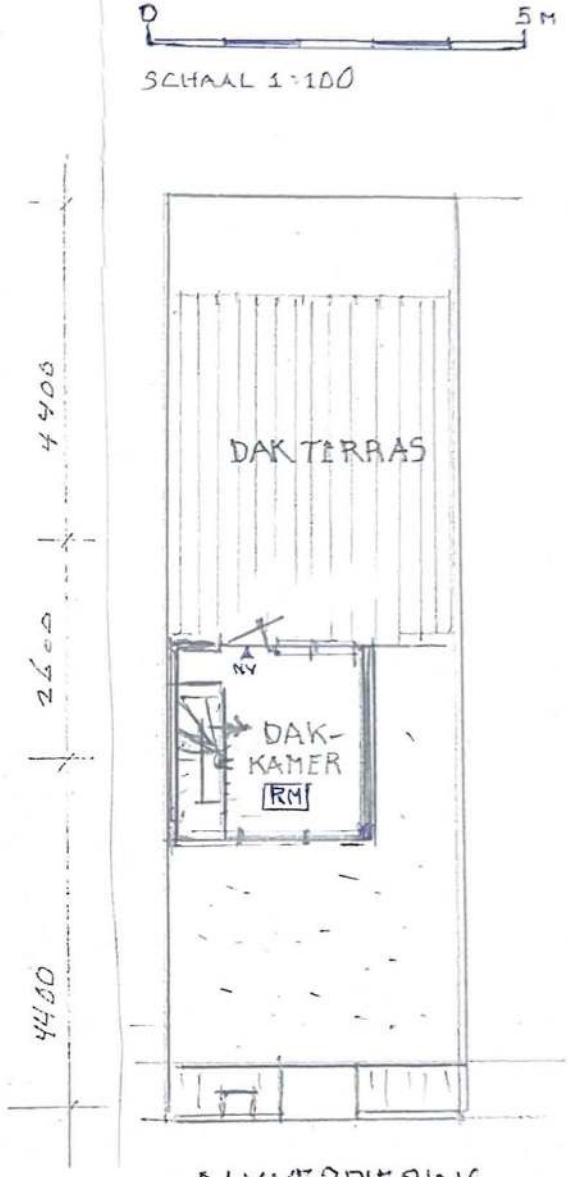

DAKVERDIEPING

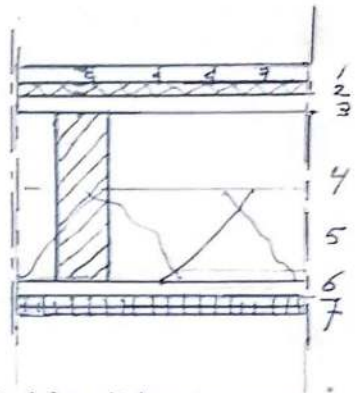

TUSSENVLOER OPB.
SCHAAL 1:10

1	DEKVL. GRENEN	20 MM
2	ONDERLAAG RUDE-PAN G.I.G	8 MM
3	VLOERDELEN	20 MM
4	DRAAGBALKEN	70 x 220
5	STEENWOL	80 MM
6	GIPSPLATEN	2 MM

BLAD 2 VERV

BIJLAGE 1 BLAD 3

AANVRAAG VORMING WOONRUIMTE

[redacted] 5.1, 2, e

NIEUWE SITUATIE PLATTEGRONDEN + DET.

[redacted]

15/11/2021