
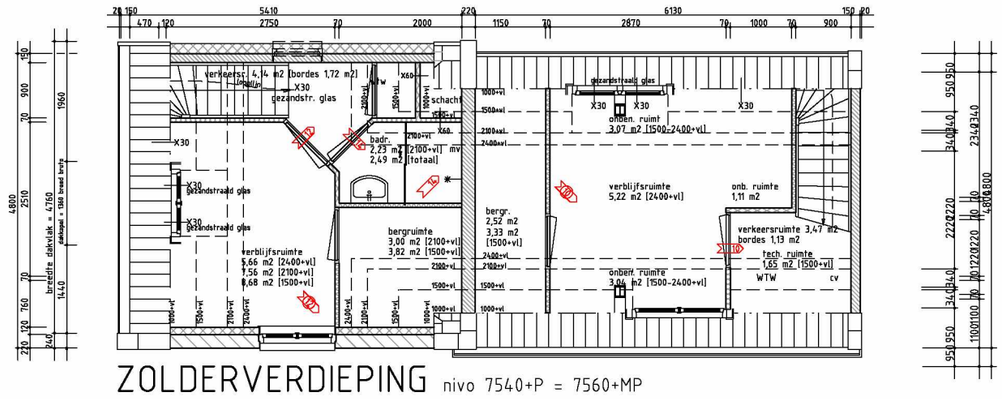



ZOLDERVERDIEPING nivo 7540+P = 7560+MP

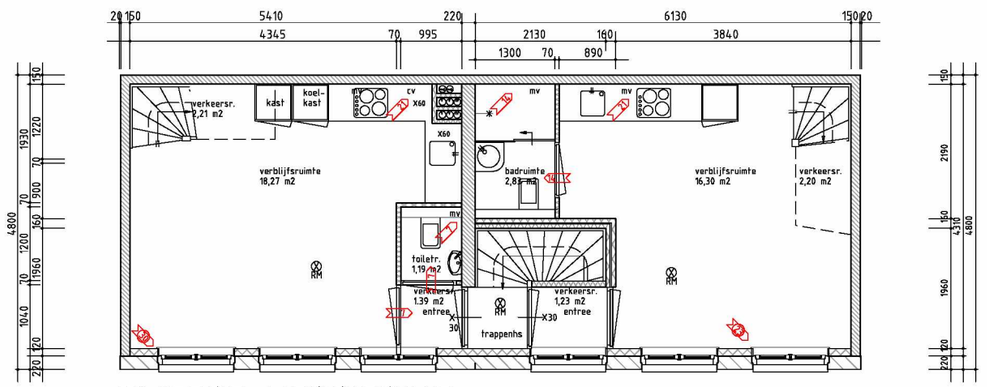


TWEEDE VERDIEPING nivo 4940+P = 4960+MP

Dubbele woning G.O.=23,02+17,51=40,53 m2

Dubbele woning G.O.=22,93+18,65=41,58 m2

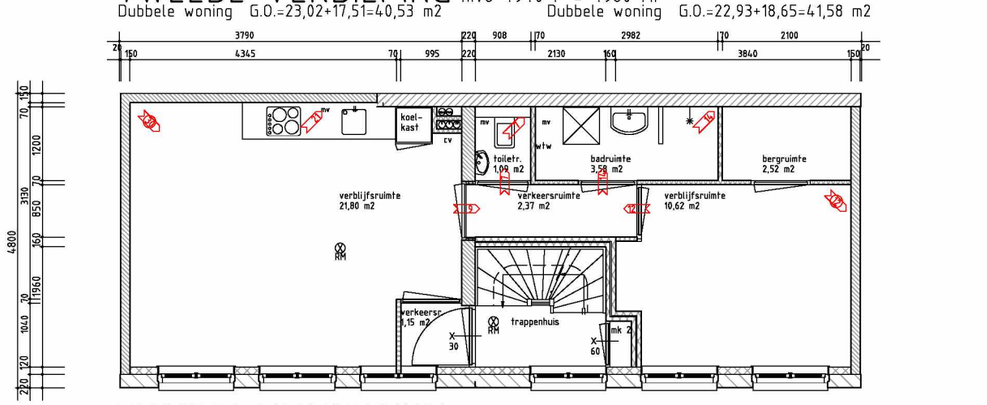

EERSTE VERDIEPING nivo 2260+P = 2280+MP Etagewoning G.O.=44,21 m2

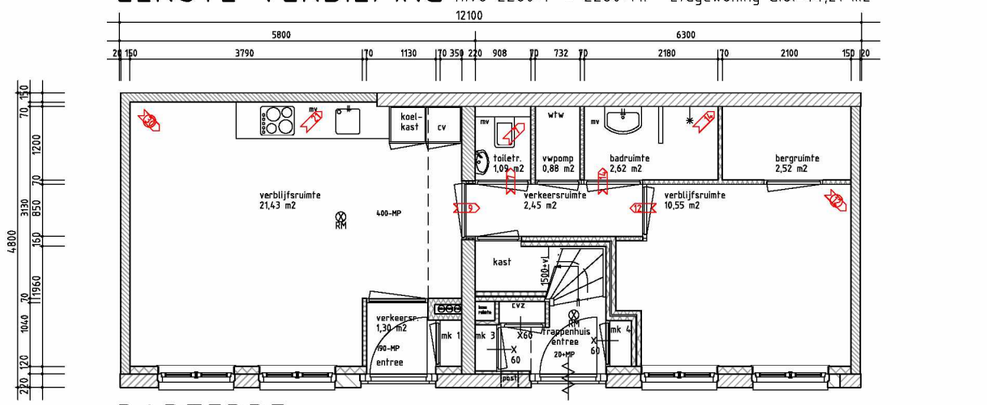

PARTERRE nivo = 420-Peil = 400-MP

Etagewoning G.O.=45,11 m2

RENVOOI VENTILATIE

- Toevoer van ventilatielucht in dm3/sec van de wtw-unit via plafond inblaas-armatuur.
- Aan- / afvoer van ventilatielucht in dm3/sec van een ruimte naar een andere via sparing onderzijde deur.
- Afvoer van retourlucht van het ventilatiesysteem in dm3/sec naat de wtw-unit via een plafondarmatuur.

WAALSTEEG 8-10 te AMSTERDAM

Het veranderen - vergroten van bedrijfsruimten tot vier woningen; herbouw naar oorspronkelijk voorkomen van een volume van meerdere bowlagen met een kap. De demontage van het kalkzandstenen deel van de straatgevel; metselwerk verdiepingen boven pleisterwerk van de begane grond [hardstenen plint] en een leien dakbedekking.

Nieuwe toestand; platte gronden.

Job: 1803 Tek: B-20 Status: aanvr Omg Verg Schaal: 1 : 100 Formaat: A3

Datum: 05-01-2021

Wijziging: A. B.
Omschrijving:

0 1 2 3 4 5 6 7 8 9 10 m

IR BEN SCHELLEKENS ARCHITECT BNA
Louvrelaan 52 1064 WB Amsterdam
tel: 020-6276639
mail: ir.b.schellekens@kpnmail.nl
architectenregister: 1881216007
Kamer van Koophandel: 34371442