Oeterbeton VLOEREN Tekeningnaam: 3420_L01 ZAPLTSAV:3.99

Shell Amsterdam

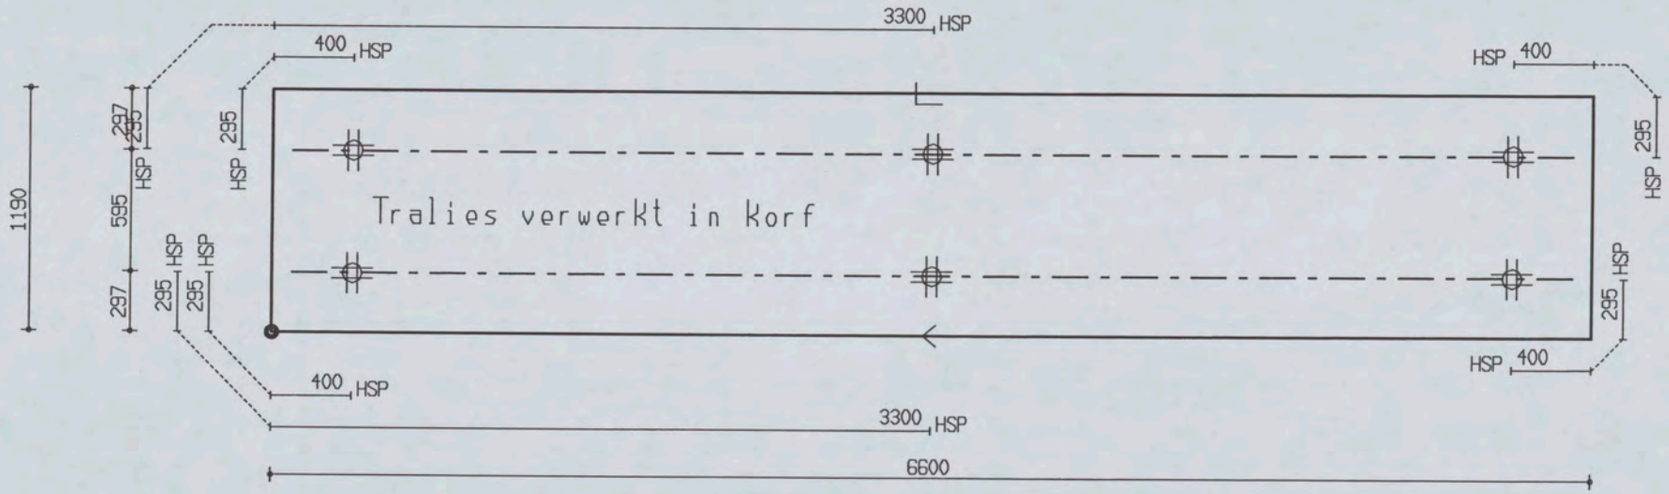

PROJ.NR.	3420							
DATUM : 18-01-06	NET NAAM : 12$52	TRALIE TYPE	TRALIES	LANGS mm2/m1	DWARS mm2/m1	AANTAL	MERK
PLAATDIKTE: 80	WAP. HORZ.: 6-550	190					
DEKKING : 25	WAP. VERT.: 8-260	7 | 4.5 | F					
BETONKWAL.: B45	SECTION : V024	MIL.KLASSE: 2	190-2-6400	0	0	1	211

MALAFMETINGEN: 6600 x 1190

Uelerbeton VLUEHEN Iekeningnaam: 3420_L01 ZAPLTSRV:3.99

Shell Amsterdam

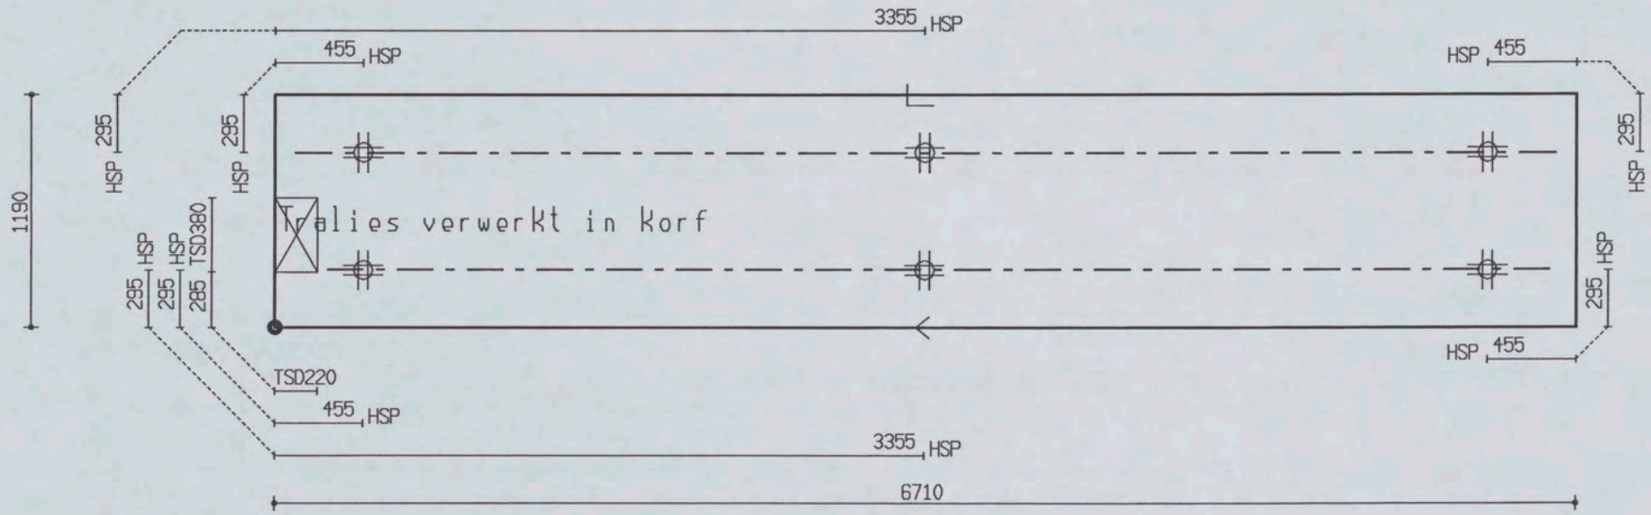

PROJ.NR.	3420

MALAFMETINGEN: 6710 x 1190

DATUM : 18-01-06	NET NAAM : 12$52	TRALIE TYPE			TRALIES	LANGS mm2/m1	DWARS mm2/m1	AANTAL	MERK
PLAATDIKTE: 80	WAP. HORZ.: 6-550	190			190-1-G500 190-1-G300	0	0	1	212
DEKKING : 25	WAP. VERT.: 8-260	7	4.5	5					
BETONKWAL.: B45	SECTION : V025	MIL.KLASSE:		2					

the scale towards document
Patch Reference numbers on UTT
549

Oeterbeton VLOEREN Tekeningnaam: 3420_L01 ZAPLTSAV:3.99

Shell Amsterdam

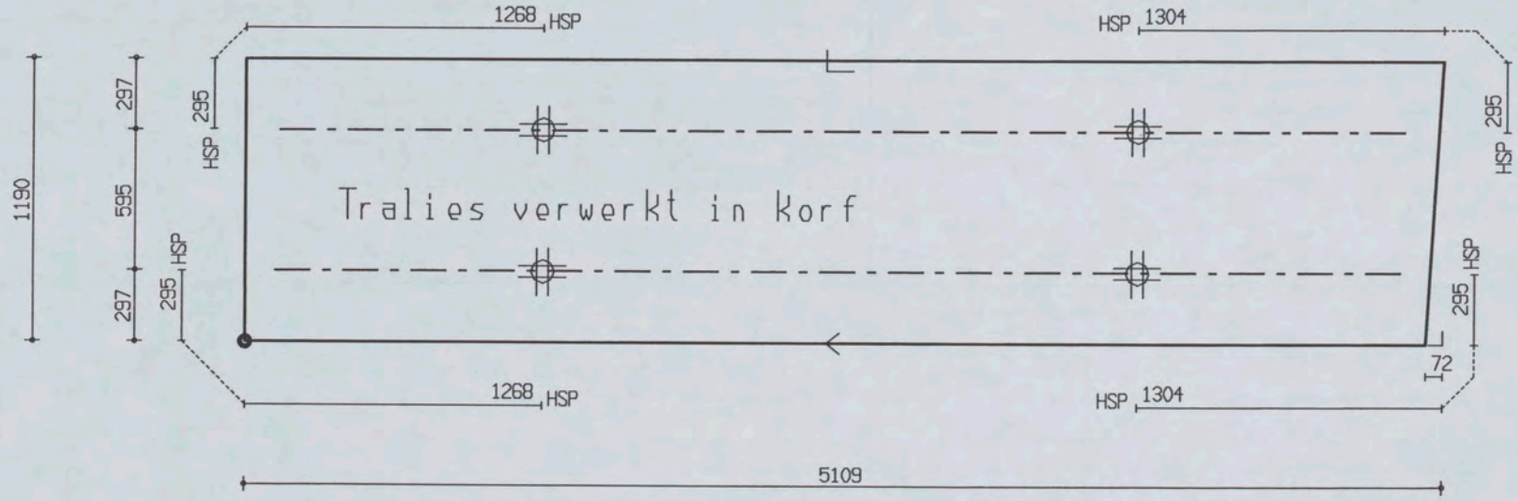

PROJ.NR.	3420

MALAFMETINGEN: 5109 x 1190

DATUM : 18-01-06	NET NAAM : 12$52	TRALIE TYPE	TRALIES	LANGS mm2/m1	DWARS mm2/m1	AANTAL	MERK
PLAATDIKTE: 80	WAP. HORZ.: 6-550	190					
DEKKING : 25	WAP. VERT.: 8-260	7 | 4.5 | 5					
BETONKWAL.: B45	SECTION : V026	MIL.KLASSE: 2	190-2-4800	0	0	1	213

the scale towards document
Patch Reference numbers on UTT
549

Oeterbeton VLOEREN Tekeningnaam: 3420_L01 ZAPLTSRV:3.99

Shell Amsterdam

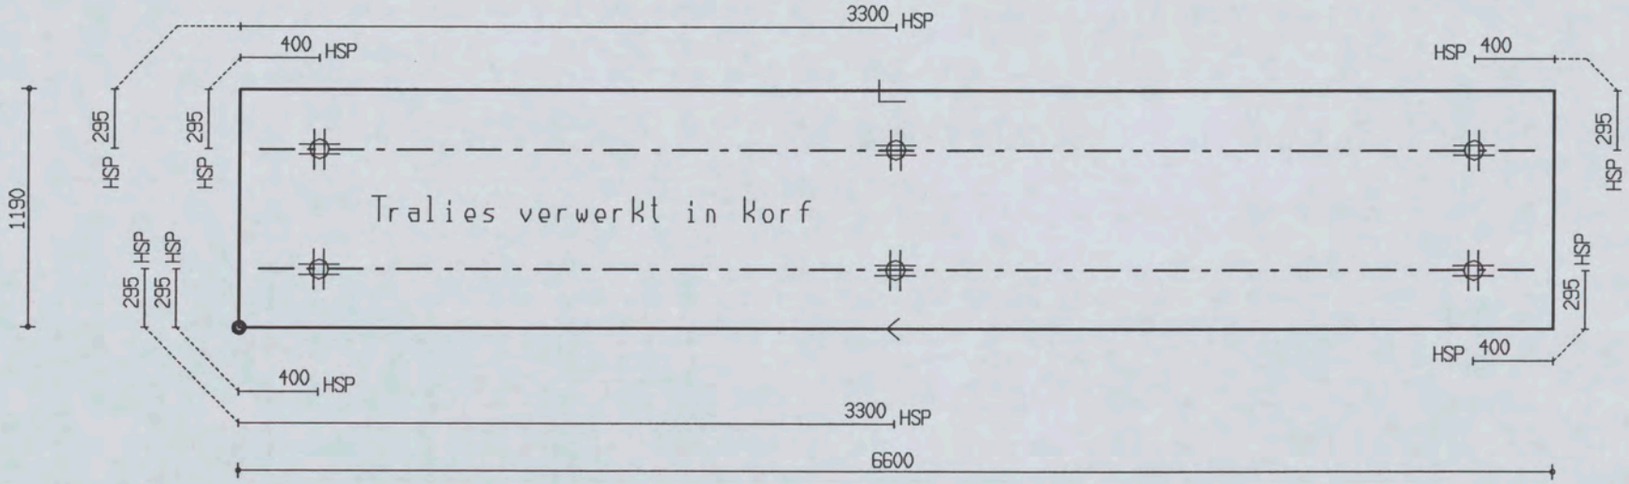

PROJ.NR.	3420

MALAFMETINGEN: 6600 x 1190

DATUM : 18-01-06	NET NAAM : 12$52	TRALIE TYPE			TRALIES	LANGS mm2/m1	DWARS mm2/m1	AANTAL	MERK
PLAATDIKTE: 80	WAP. HORZ.: 6-550	190							
DEKKING : 25	WAP. VERT.: 8-260	7	4.5	5					
BETONKWAL.: B45	SECTION : V027	MIL.KLASSE:		2	190-2-6400	0	0	1	214

the scale towards document
Patch Reference numbers on UTT
549

Oeterbeton VLOEREN Tekeningnaam: 3420_L01 ZAPLTSAV:3.99

Shell Amsterdam

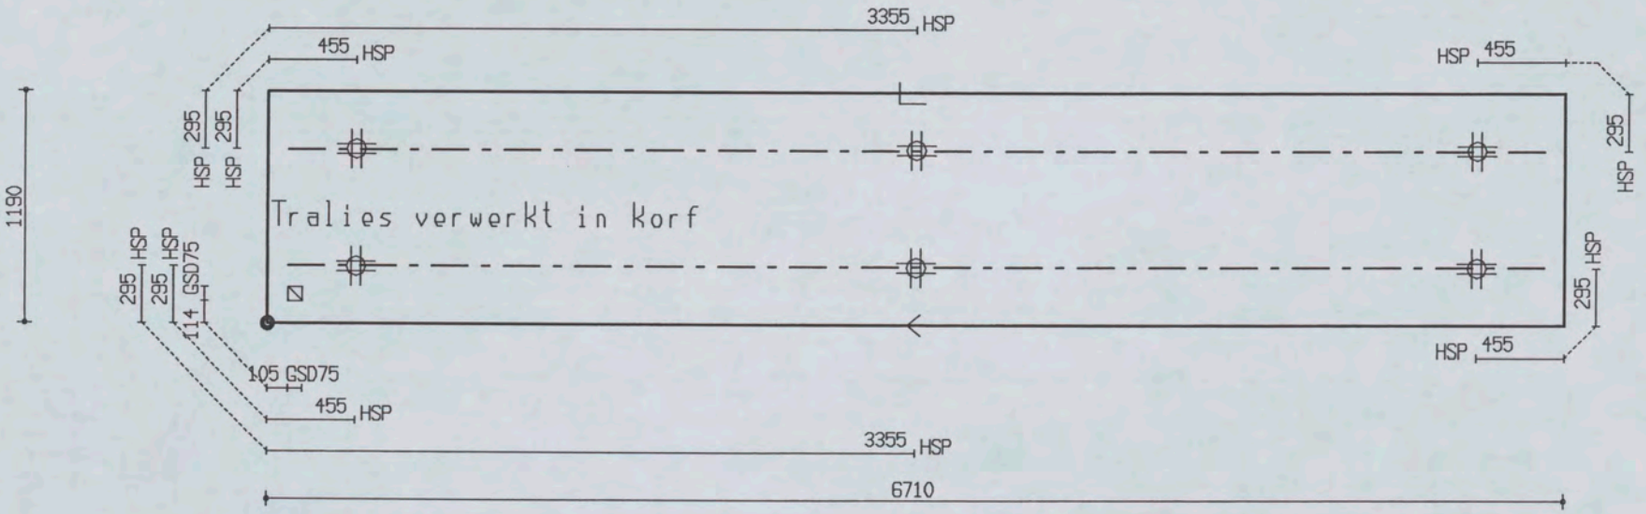

PROJ.NR.	3420							
DATUM : 18-01-06	NET NAAM : 12$52	TRALIE TYPE			TRALIES	LANGS mm2/m1	DWARS mm2/m1	AANTAL	MERK
PLAATDIKTE: 80	WAP. HORZ.: 6-550	190							
DEKKING : 25	WAP. VERT.: 8-260	7	4.5	5	190-2-6500	0	0	1	215
BETONKWAL.: B45	SECTION : V028	MIL.KLASSE:							

MALAFMETINGEN: 6710 x 1190

Oeterbeton VLOEREN Tekeningnaam: 3420_L01 ZAPLTSRV:3.99

Shell Amsterdam

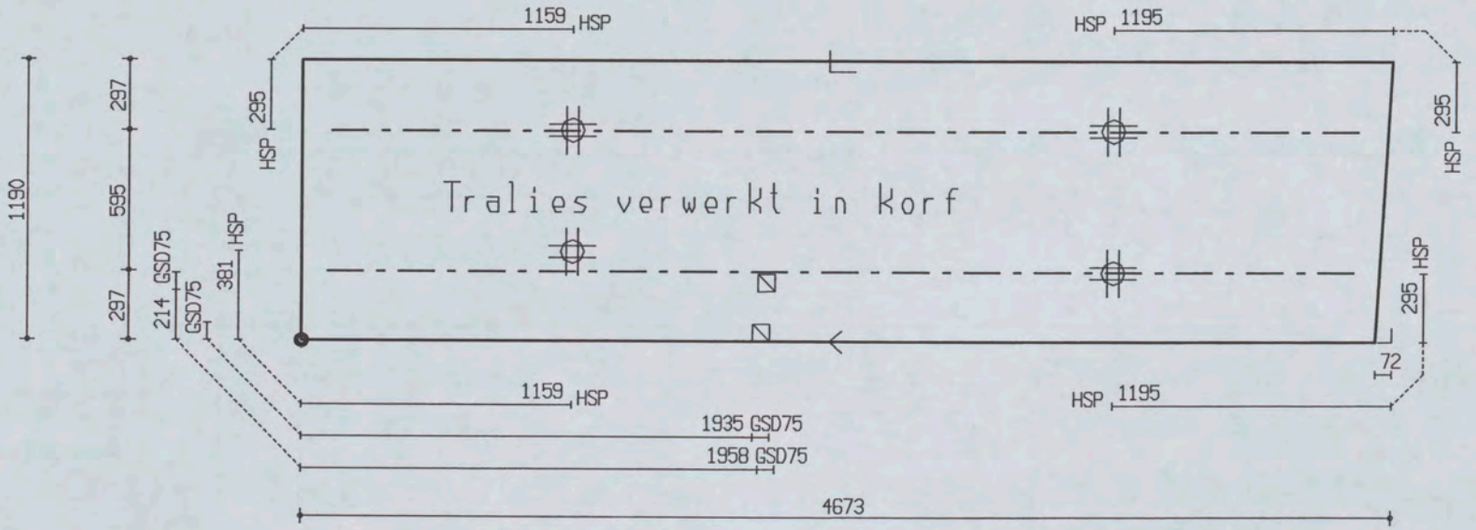

PROJ.NR.	3420

MALAFMETINGEN: 4673 x 1190

DATUM : 18-01-06	NET NAAM : 12$52	TRALIE TYPE	TRALIES	LANGS mm2/m1	DWARS mm2/m1	AANTAL	MERK
PLAATDIKTE: 80	WAP. HORZ.: 6-550	190					
DEKKING : 25	WAP. VERT.: 8-260	7 4.5 5	190-2-4400	0	0	1	216
BETONKWAL.: B45	SECTION : V029	MIL.KLASSE: 2					

Oeterbeton VLOEREN Tekeningnaam: 3420_L01 ZAPLTSAV:3.99

Shell Amsterdam

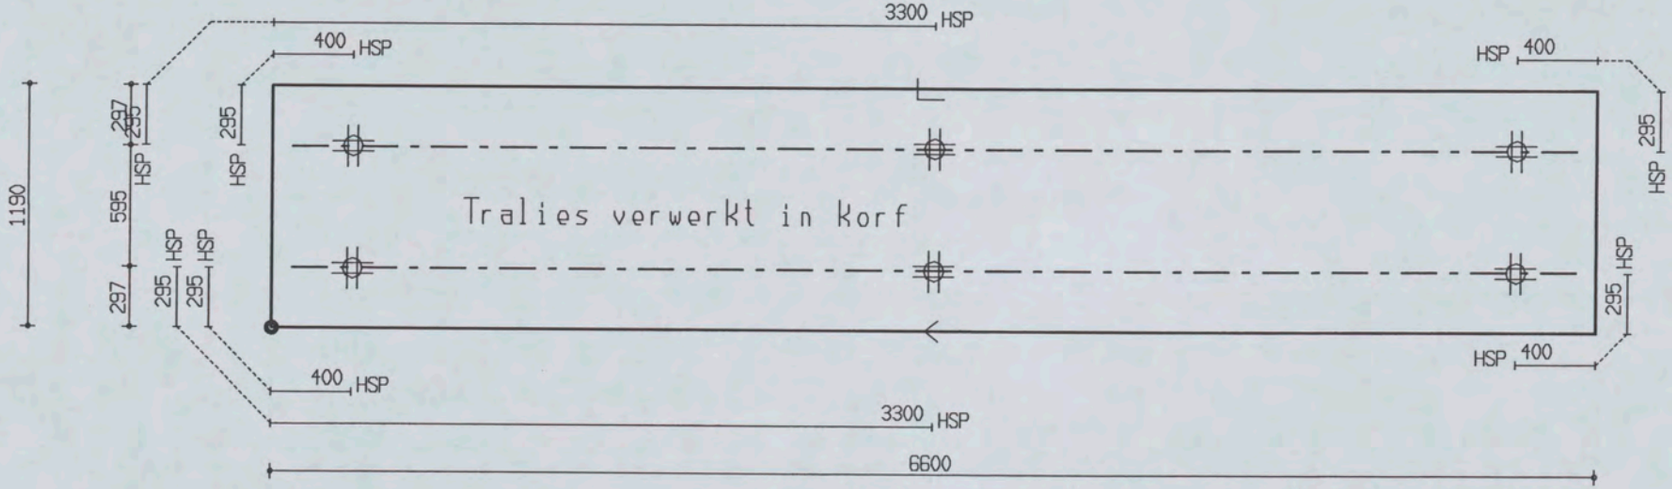

PROJ.NR.	3420

MALAFMETINGEN: 6600 x 1190

DATUM : 18-01-06	NET NAAM : 12$52	TRALIE TYPE	TRALIES	LANGS mm2/m1	DWARS mm2/m1	AANTAL	MERK
PLAATDIKTE: 80	WAP. HORZ.: 6-550	190					
DEKKING : 25	WAP. VERT.: 8-260	7 | 4.5 | 5					
BETONKWAL.: B45	SECTION : V030	MIL.KLASSE: 2	190-2-6400	0	0	1	217

Oeterbeton VLOEREN Tekeningnaam : 3420_L01 ZAPLTSRV:3.99

Shell Amsterdam

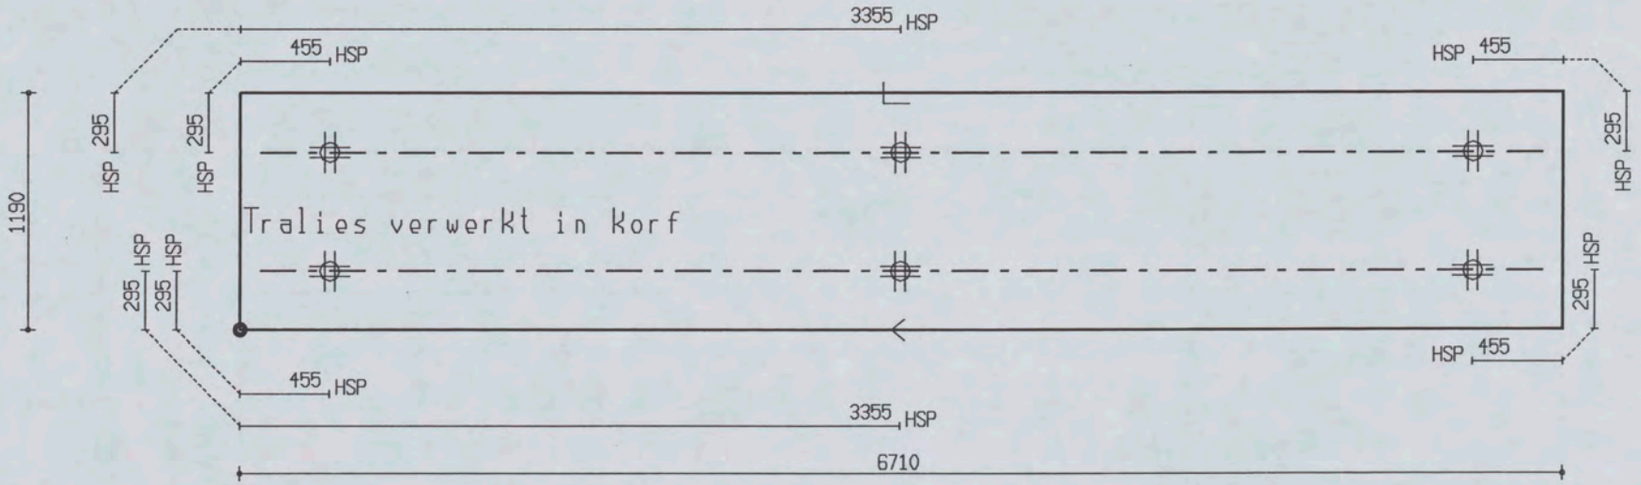

PROJ.NR.	3420

MALAFMETINGEN: 6710 x 1190

DATUM : 18-01-06	NET NAAM : 12$52	TRALIE TYPE			TRALIES	LANGS mm2/m1	DWARS mm2/m1	AANTAL	MERK
PLAATDIKTE: 80	WAP. HORZ.: 6-550	190							
DEKKING : 25	WAP. VERT.: 8-260	7	4.5	5					
BETONKWAL.: B45	SECTION : V031	MIL.KLASSE:		2	190-2-6500	0	0	1	218

Oeterbeton VLOEREN Tekeningnaam: 3420_L01 ZAPLTSRV: 3.99

Shell Amsterdam

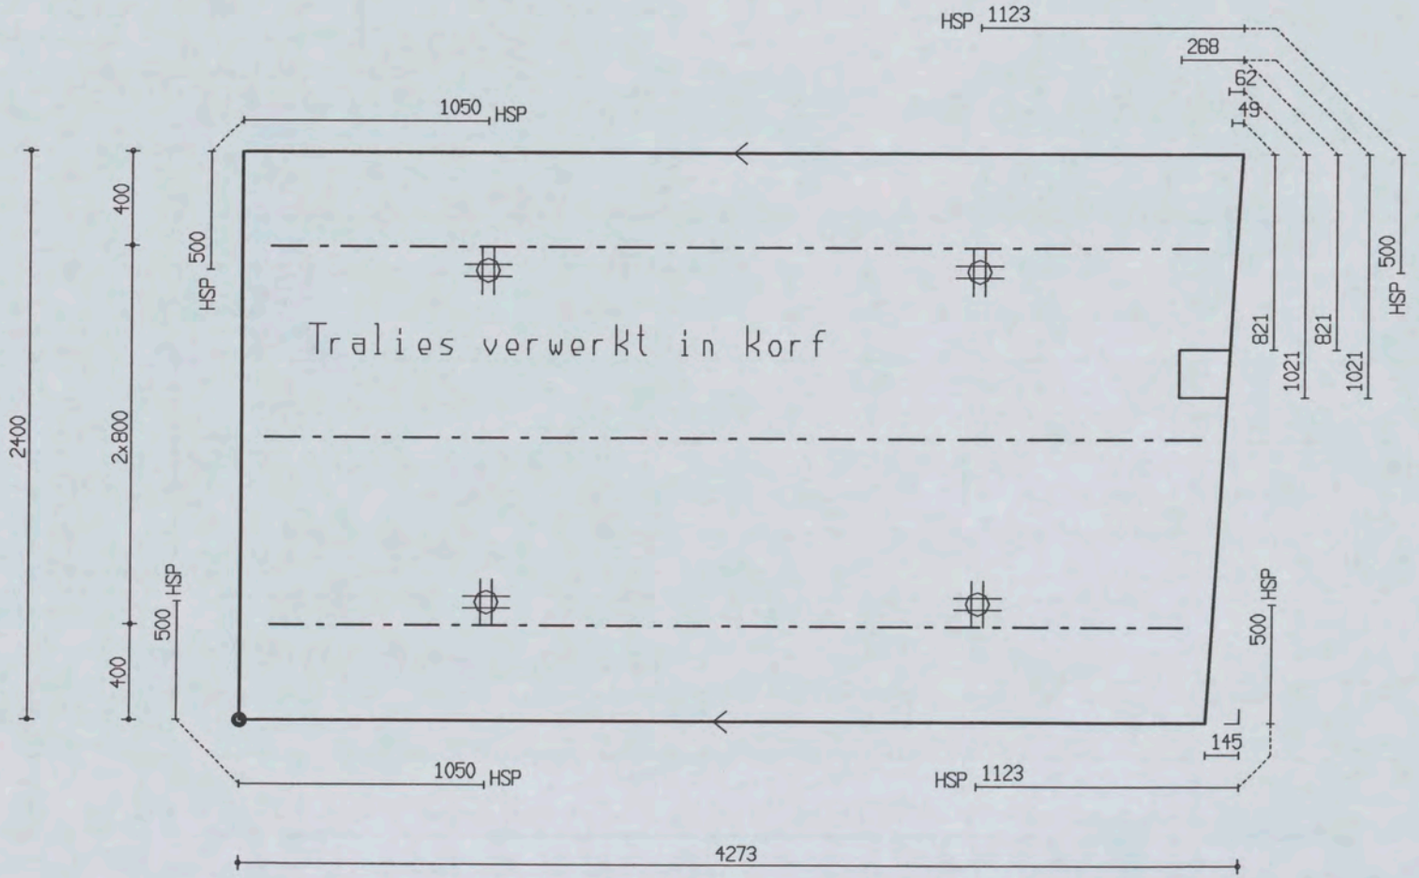

PROJ.NR.	3420

MALAFMETINGEN: 4273 x 2400

DATUM : 18-01-06	NET NAAM : 12$52	TRALIE TYPE	TRALIES	LANGS mm2/m1	DWARS mm2/m1	AANTAL	MERK
PLAATDIKTE: 80	WAP. HORZ.: 6-550	190					
DEKKING : 25	WAP. VERT.: 8-260	7 | 4.5 | F	190-2-4000	0	0	1	219
BETONKWAL.: B45	SECTION : V032	MIL.KLASSE: 2	190-1-3900				

the scale towards document
C1 B1 A1 C2 B2 A5 B5 A2 B9 C9 A8 B8 A7 C7 B7 01 02 03 09 10 11 16 17 18 20
Patch Reference numbers on UTT
549

Ueterbeton VLOEREN Tekeningnaam: 3420_L01 ZAPLTSAV:3.99

Shell Amsterdam

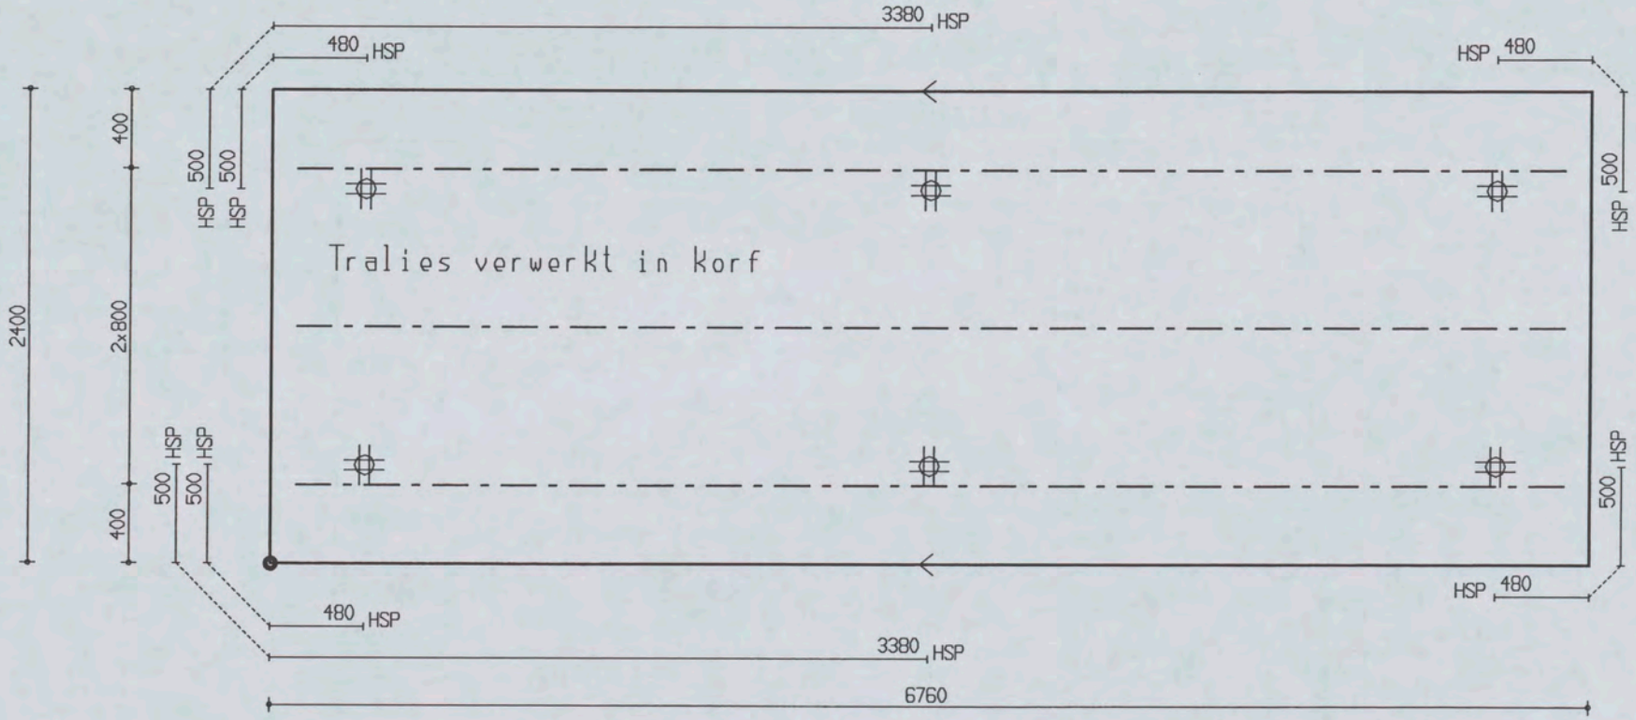

PROJ.NR.	3420

MALAFMETINGEN: 6760 x 2400

DATUM : 18-01-06	NET NAAM : 12$52	TRALIE TYPE			TRALIES	LANGS mm2/m1	DWARS mm2/m1	AANTAL	MERK
PLAATDIKTE: 80	WAP. HORZ.: 6-550	190							
DEKKING : 25	WAP. VERT.: 8-260	7	4.5	5					
BETONKWAL.: B45	SECTION : V033	MIL.KLASSE:	2		190-3-6500	0	0	1	220

Oeterbeton VLOEREN Tekeningnaam: 3420_L01 ZAPLTSAV:3.99

Shell Amsterdam

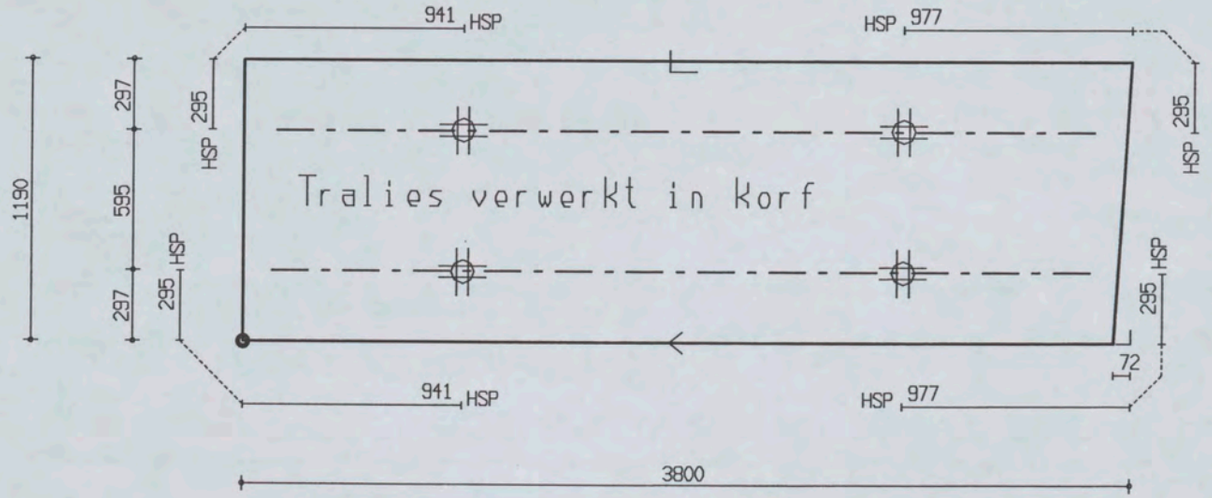

PROJ.NR.	3420							
DATUM : 18-01-06	NET NAAM : 12$52	TRALIE TYPE	TRALIES	LANGS mm2/m1	DWARS mm2/m1	AANTAL	MERK
PLAATDIKTE: 80	WAP. HORZ.: 6-550	190					
DEKKING : 25	WAP. VERT.: 8-260	7 4.5 F	190-2-3500	0	0	1	221
BETONKWAL.: B45	SECTION : V034	MIL.KLASSE: Z					

MALAFMETINGEN: 3800 x 1190

Oeterbeton VLOEREN Tekeningnaam : 3420_L01 ZAPLTSAV : 3.99

Shell Amsterdam

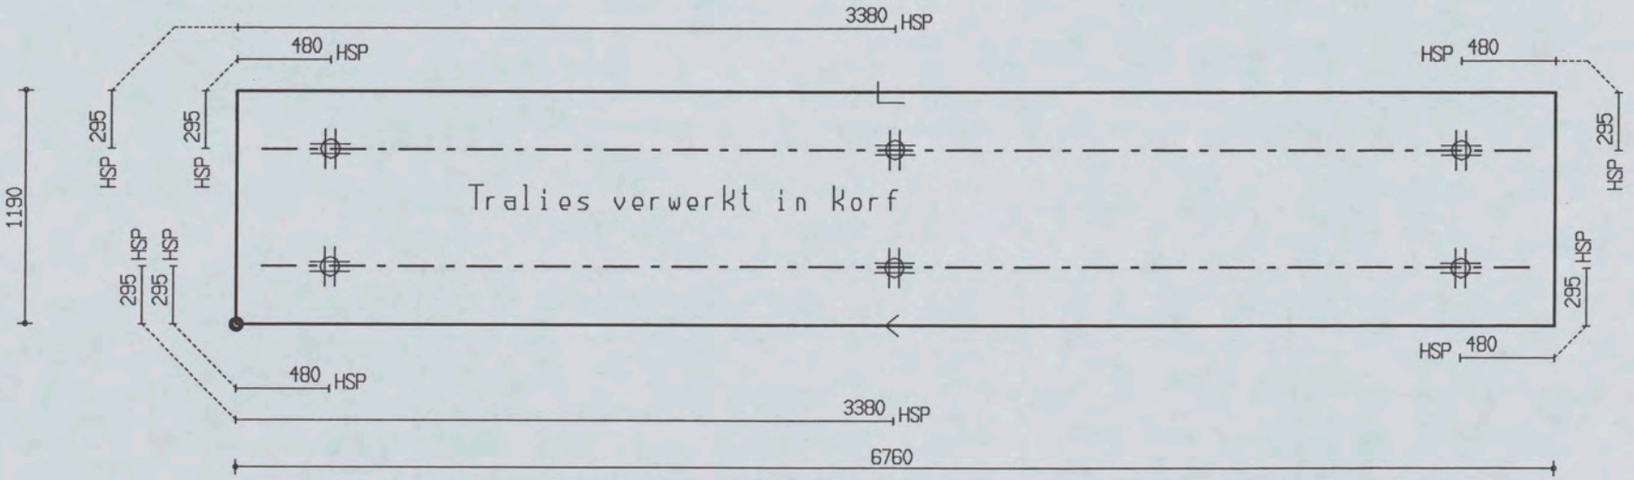

PROJ.NR.	3420

MALAFMETINGEN : 6760 x 1190

DATUM : 18-01-06	NET NAAM : 12$52	TRALIE TYPE			TRALIES	LANGS mm2/m1	DWARS mm2/m1	AANTAL	MERK
PLAATDIKTE : 80	WAP. HORZ. : 6-550	190							
DEKKING : 25	WAP. VERT. : 8-260	7	4.5	5					
BETONKWAL. : B45	SECTION : V035	MIL.KLASSE :		2	190-2-6500	0	0	1	222

Oeterbeton VLOEREN Tekeningnaam: 3420_L01 ZAPLTSRV:3.99

Shell Amsterdam

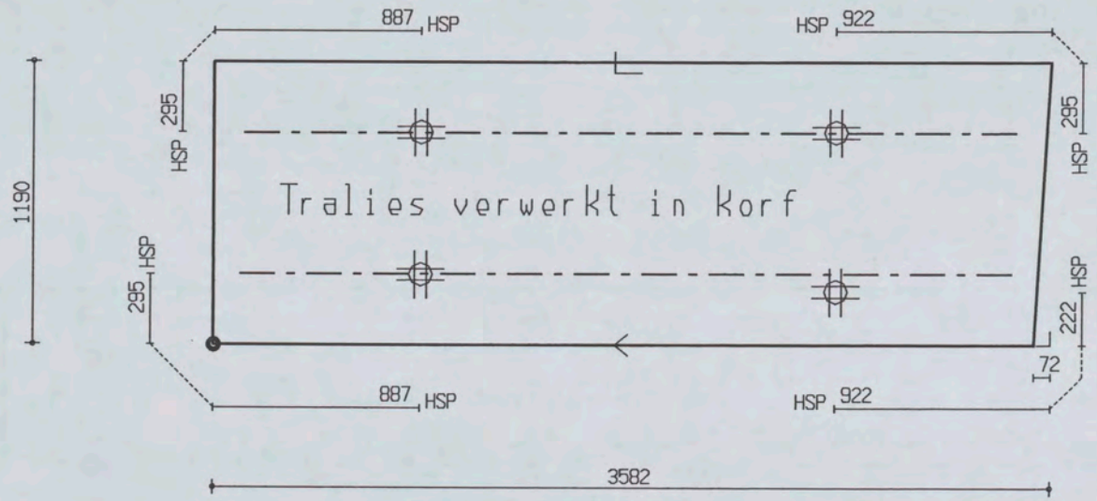

PROJ.NR.	3420

MALAFMETINGEN: 3582 x 1190

DATUM : 18-01-06	NET NAAM : 12$52	TRALIE TYPE	TRALIES	LANGS mm2/m1	DWARS mm2/m1	AANTAL	MERK
PLAATDIKTE: 80	WAP. HORZ.: 6-550	190					
DEKKING : 25	WAP. VERT.: 8-260	7 | 4.5 | 5					
BETONKWAL.: B45	SECTION : V036	MIL.KLASSE: 2	190-2-3300	0	0	1	223

Oeterbeton VLOEREN Tekeningnaam: 3420_L01 ZAPLTSAV: 3.99

Shell Amsterdam

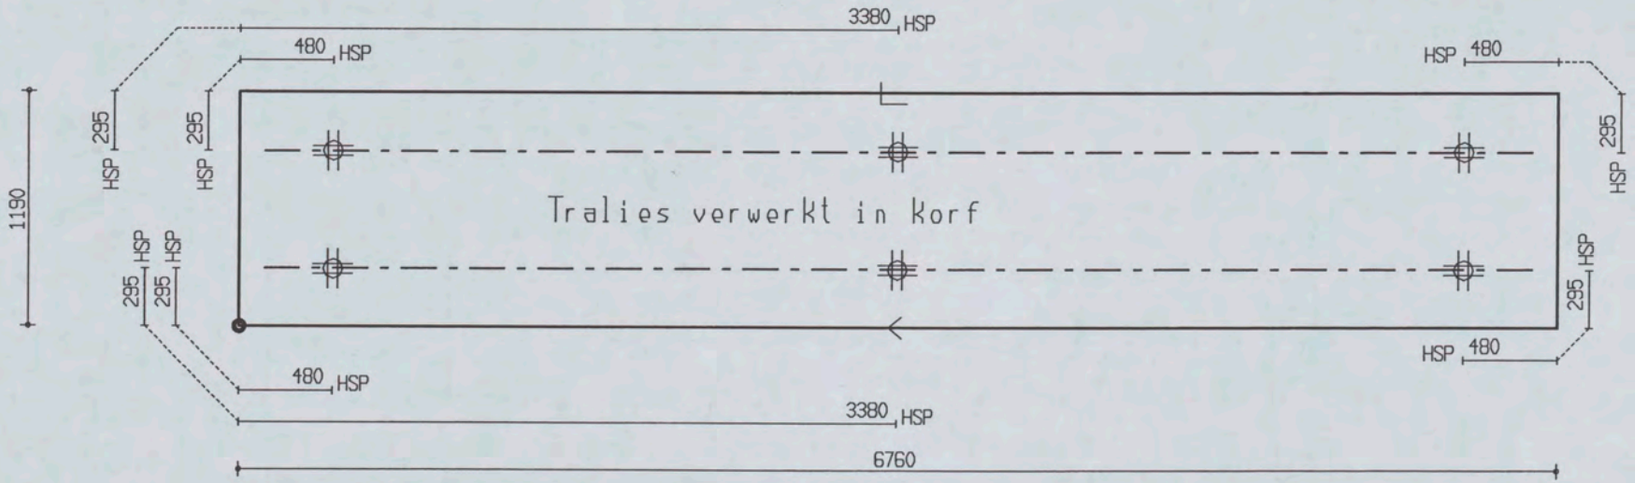

PROJ.NR.	3420

MALAFMETINGEN: 6760 x 1190

DATUM : 18-01-06	NET NAAM : 12$52	TRALIE TYPE			TRALIES	LANGS mm2/m1	DWARS mm2/m1	AANTAL	MERK
PLAATDIKTE: 80	WAP. HORZ.: 6-550	190							
DEKKING : 25	WAP. VERT.: 8-260	7	4.5	5					
BETONKWAL.: B45	SECTION : V037	MIL.KLASSE:		2	190-2-6500	0	0	1	224

the scale towards document
Patch Reference numbers on UTT
Serial No. 549

Oeterbeton VLOEREN Tekeningnaam: 3420_L01 ZAPLTSAV:3.99

Shell Amsterdam

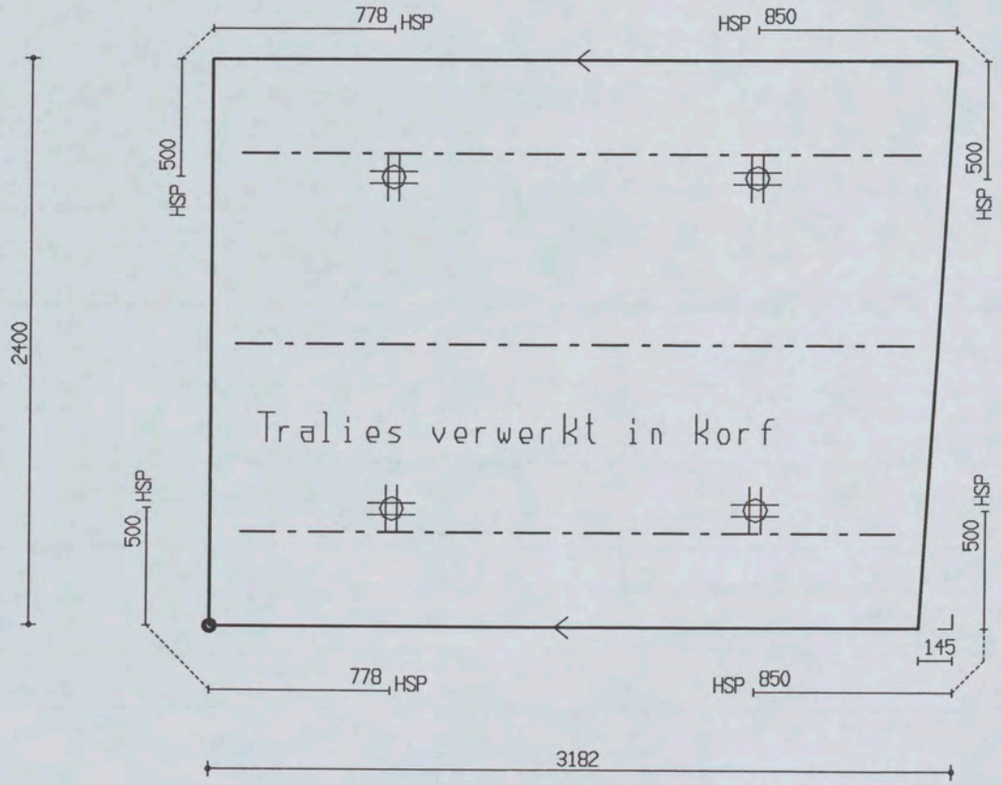

PROJ.NR.	3420

MALAFMETINGEN: 3182 x 2400

DATUM : 18-01-06	NET NAAM : 12$52	TRALIE TYPE	TRALIES	LANGS mm2/m1	DWARS mm2/m1	AANTAL	MERK
PLAATDIKTE: 80	WAP. HORZ.: 6-550	190					
DEKKING : 25	WAP. VERT.: 8-260	7 | 4.5 | 5	190-2-2900	0	0	1	225
BETONKWAL.: B45	SECTION : V038	MIL.KLASSE: 2	190-1-2800				

Ueterbeton VLUEHEN Tekeningnaam: 3420_L01 ZAPLTSAV:3.99

Shell Amsterdam

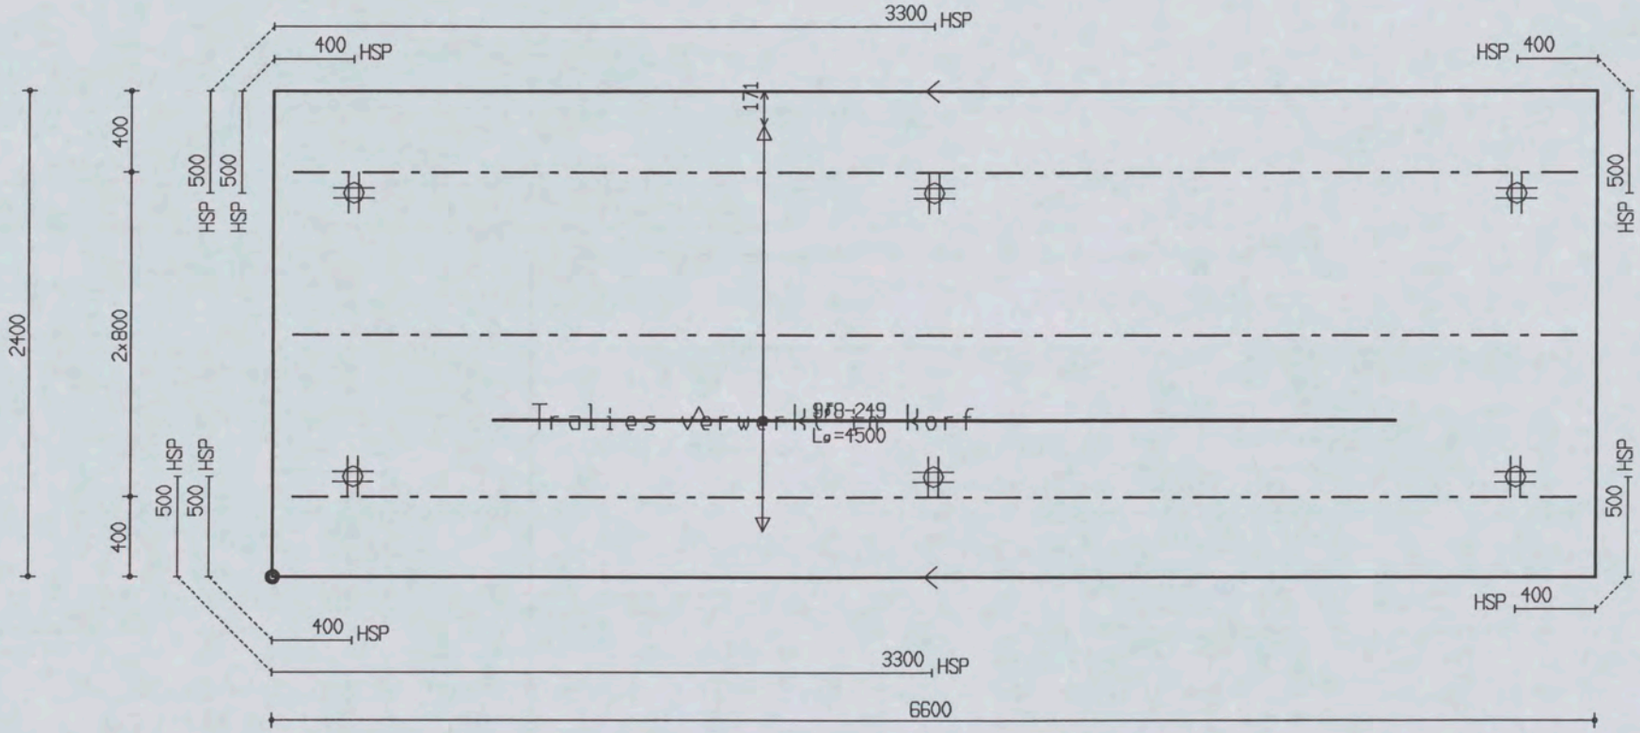

PROJ.NR.	3420

MALAFMETINGEN: 6600 x 2400

DATUM : 18-01-06	NET NAAM : 12$52	TRALIE TYPE			TRALIES	LANGS mm2/m1	DWARS mm2/m1	AANTAL	MERK
PLAATDIKTE: 80	WAP. HORZ.: 6-550	190							
DEKKING : 25	WAP. VERT.: 8-260	7	4.5	5					
BETONKWAL.: B45	SECTION : V039	MIL.KLASSE:		2	190-3-6400	0	0	1	226

Betonbeton VLOEREN Tekeningnaam: 3420_L01 ZAPLTSAV:3.99

Shell Amsterdam

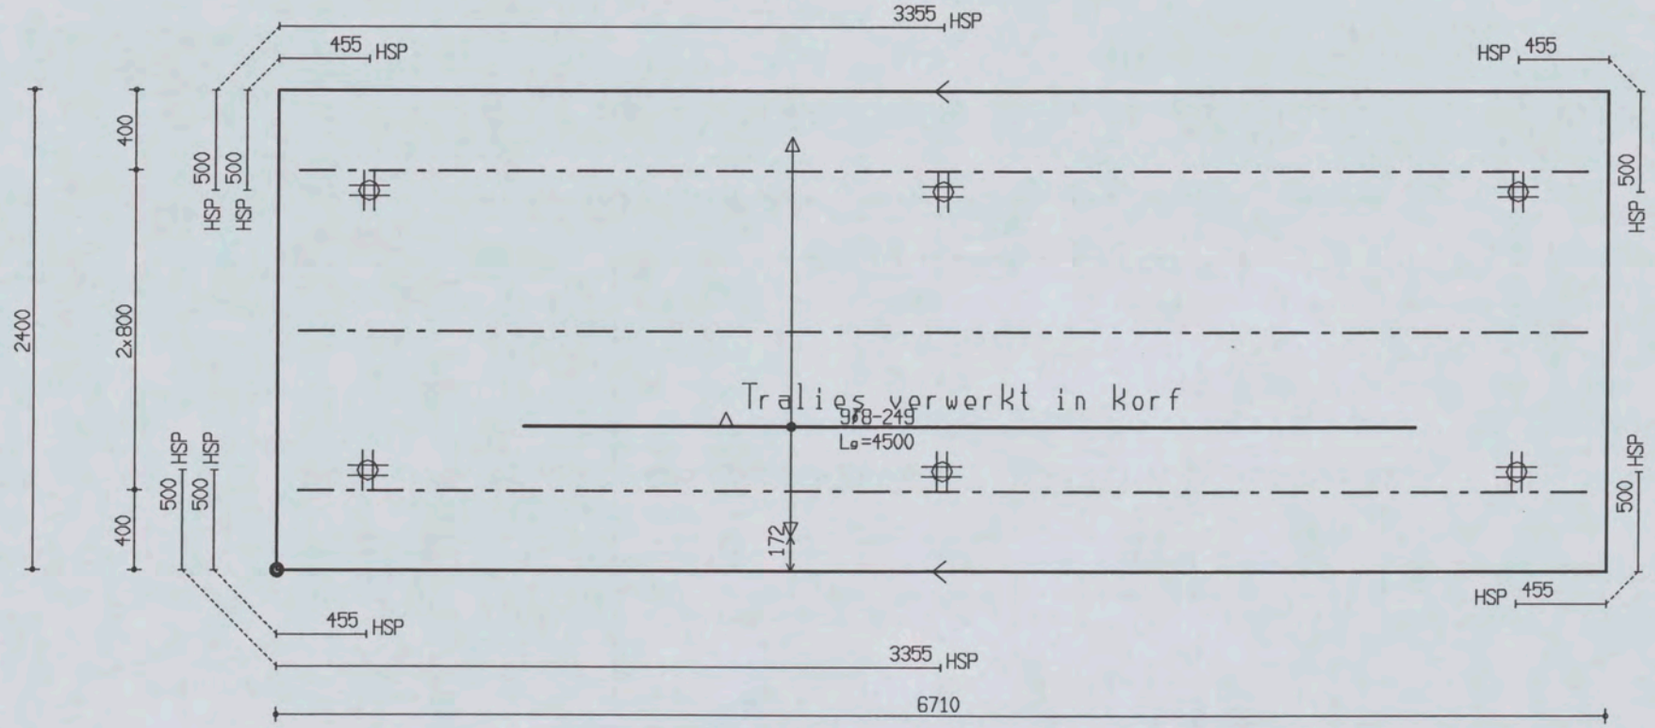

PROJ.NR.	3420

MALAFMETINGEN: 6710 x 2400

DATUM : 18-01-06	NET NAAM : 12$52	TRALIE TYPE	TRALIES	LANGS mm2/m1	DWARS mm2/m1	AANTAL	MERK
PLAATDIKTE: 80	WAP. HORZ.: 6-550	190					
DEKKING : 25	WAP. VERT.: 8-260	7 | 4.5 | 5		0	0	1	227
BETONKWAL.: B45	SECTION : V040	MIL.KLASSE: 2	190-3-6500				

the scale towards document
Patch Reference numbers on UTT
549

Uelerbeton VLOEREN Tekeningnaam: 3420_L01 ZAPLTSAV:3.99

Shell Amsterdam

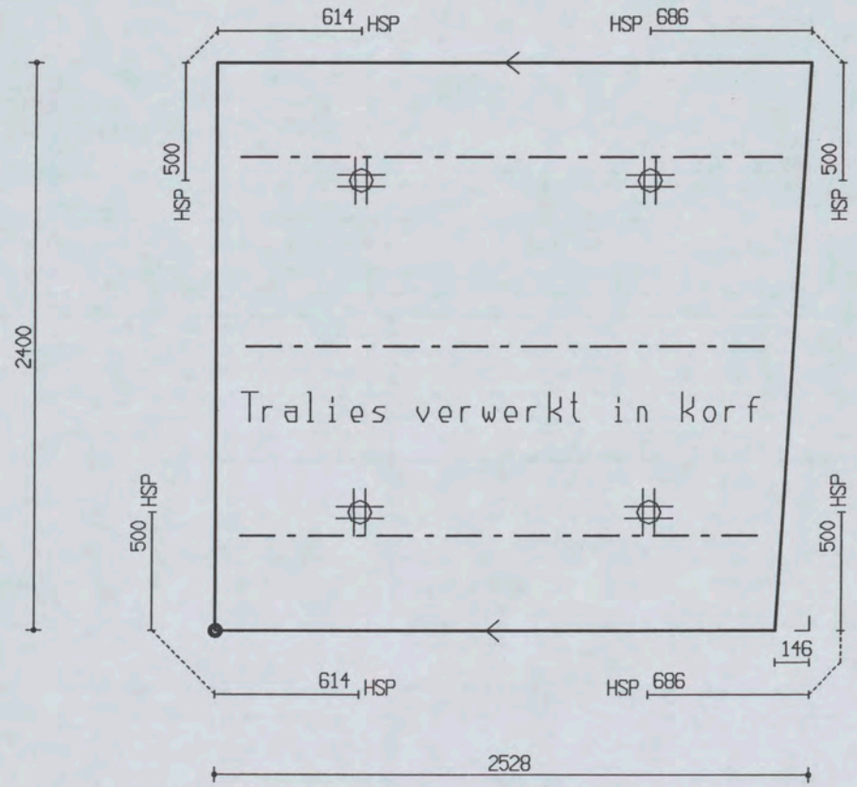

PROJ.NR.	3420

MALAFMETINGEN: 2528 x 2400

DATUM : 18-01-06	NET NAAM : 12$52	TRALIE TYPE			TRALIES	LANGS mm2/m1	DWARS mm2/m1	AANTAL	MERK
PLAATDIKTE: 80	WAP. HORZ.: 6-550	190			190-1-2300 190-2-2200	0	0	1	228
DEKKING : 25	WAP. VERT.: 8-260	7	4.5	5					
BETONKWAL.: B45	SECTION : V041	MIL.KLASSE: 2							

Oeterbeton VLOEREN Tekeningnaam: 3420_L01 ZAPLTSRV:3.99

Shell Amsterdam

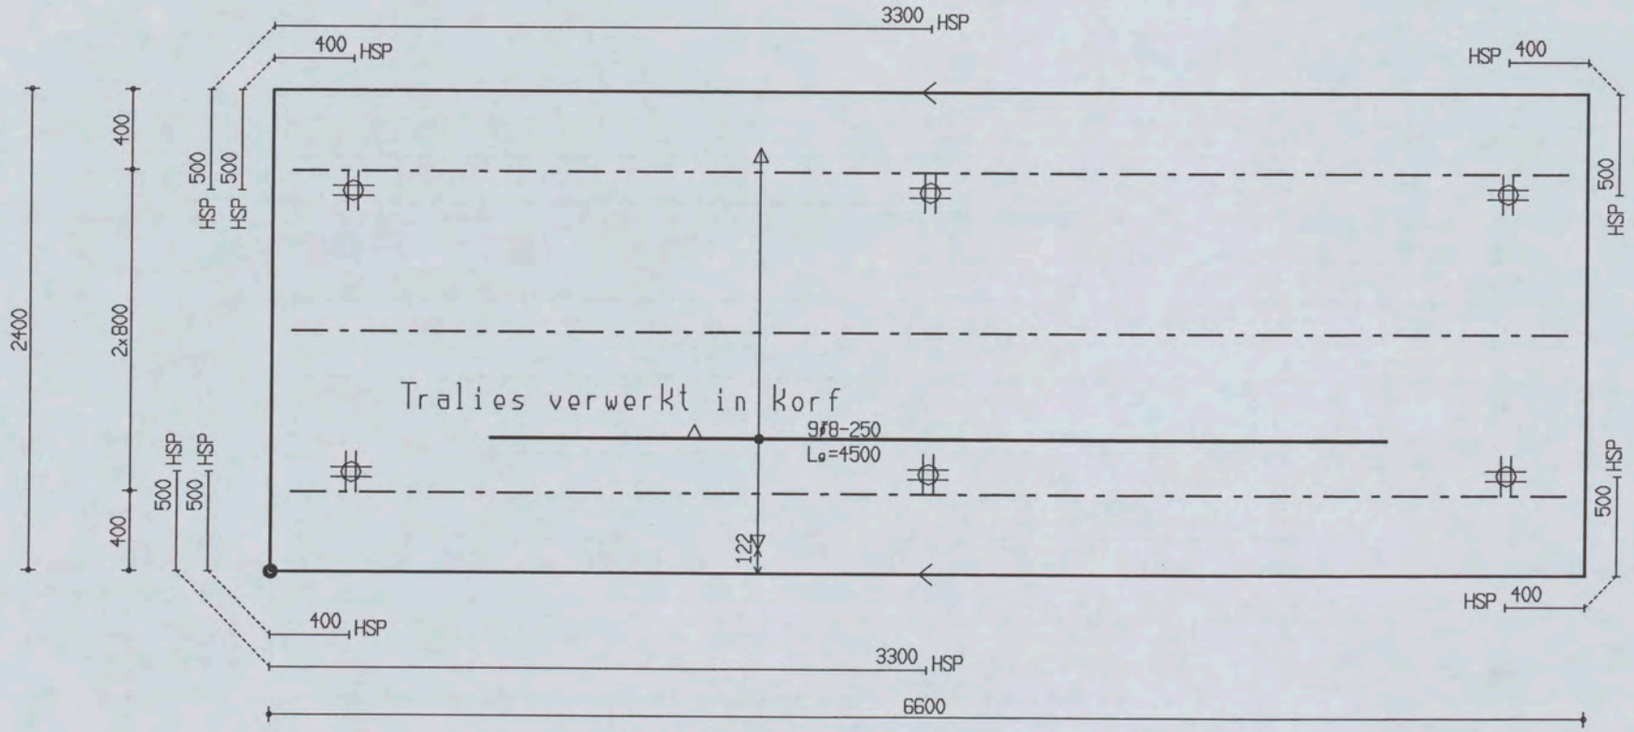

PROJ.NR.	3420

MALAFMETINGEN: 6600 x 2400

DATUM : 18-01-06	NET NAAM : 12$52	TRALIE TYPE	TRALIES	LANGS mm2/m1	DWARS mm2/m1	AANTAL	MERK
PLAATDIKTE: 80	WAP. HORZ.: 6-550	190					
DEKKING : 25	WAP. VERT.: 8-260	7 4.5 5		0	0	1	229
BETONKWAL.: B45	SECTION : V042	MIL.KLASSE: 2	190-3-6400				

the scale towards document
Patch Reference numbers on UTT
549

Oeterbeton VLOEREN Tekeningnaam: 3420_L01 ZAPLTSAV: 3.99

Shell Amsterdam

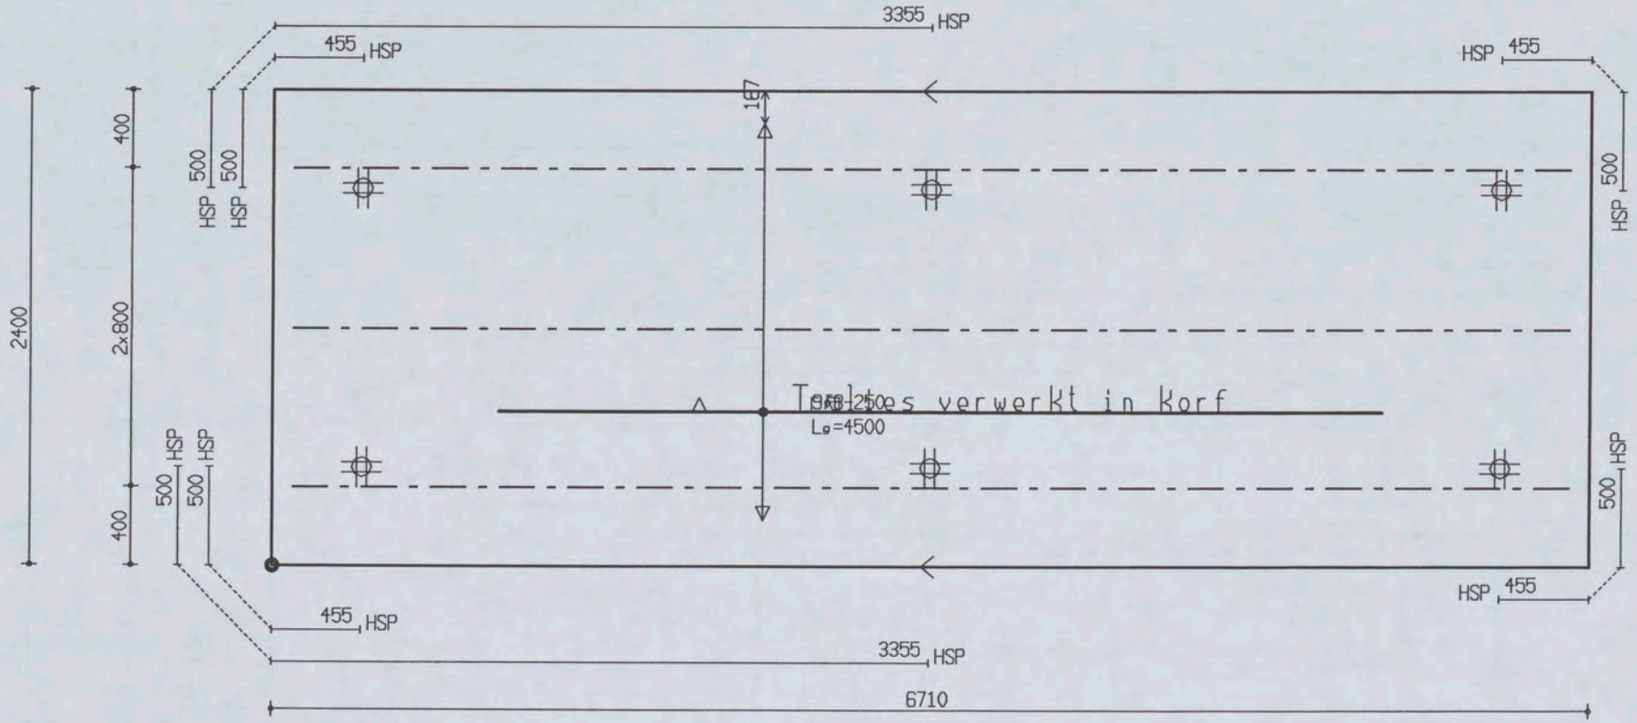

PROJ.NR.	3420

MALAFMETINGEN: 6710 x 2400

DATUM : 18-01-06	NET NAAM : 12$52	TRALIE TYPE			TRALIES	LANGS mm2/m1	DWARS mm2/m1	AANTAL	MERK
PLAATDIKTE: 80	WAP. HORZ.: 6-550	190							
DEKKING : 25	WAP. VERT.: 8-260	7	4.5	5					
BETONKWAL.: B45	SECTION : V043	MIL.KLASSE:		2	190-3-6500	0	0	1	230

the scale towards document
Patch Reference numbers on UTT
Serial No. 549

Oeterbeton VLOEREN Tekeningnaam: 3420_L01 ZAPLTSAV:3.99

Shell Amsterdam

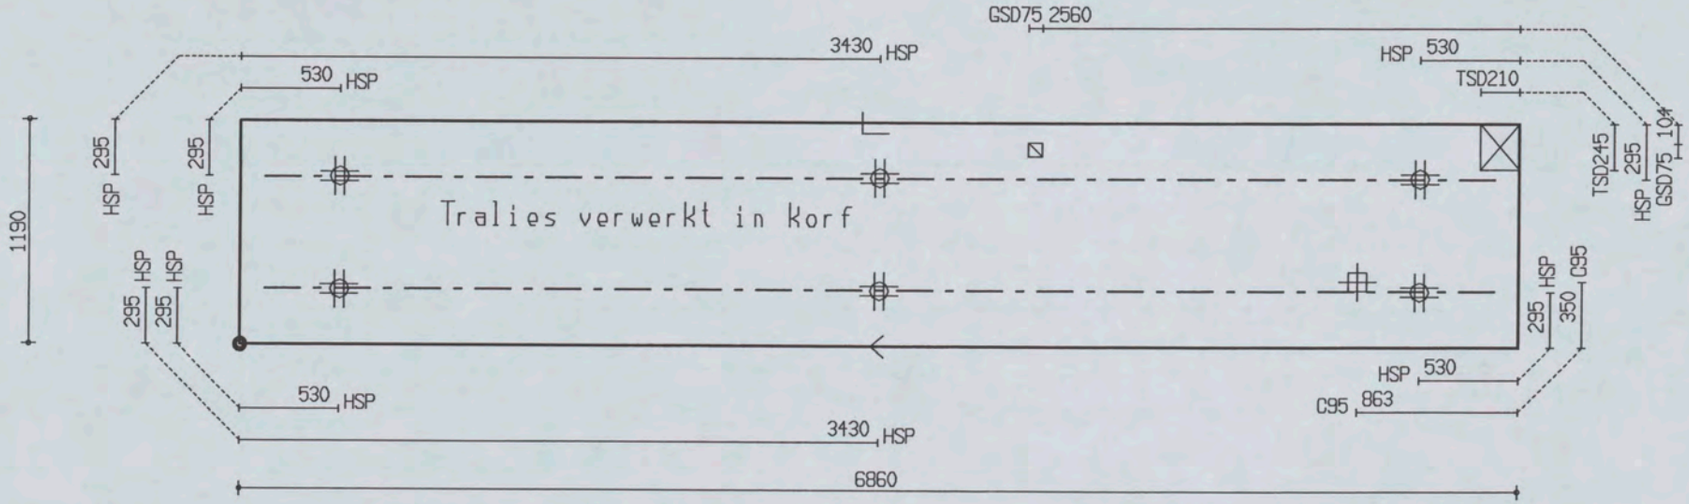

PROJ.NR.	3420							
DATUM : 18-01-06	NET NAAM : 12$52	TRALIE TYPE	TRALIES	LANGS mm2/m1	DWARS mm2/m1	AANTAL	MERK
PLAATDIKTE: 80	WAP. HORZ.: 6-550	190					
DEKKING : 25	WAP. VERT.: 8-260	7 | 4.5 | 5					
BETONKWAL.: B45	SECTION : V044	MIL.KLASSE: 2	190-2-6600	0	0	1	231

MALAFMETINGEN: 6860 x 1190

Oeterbeton VLOEREN Tekeningnaam : 3420_L01 ZAPLTSAV : 3.99

Shell Amsterdam

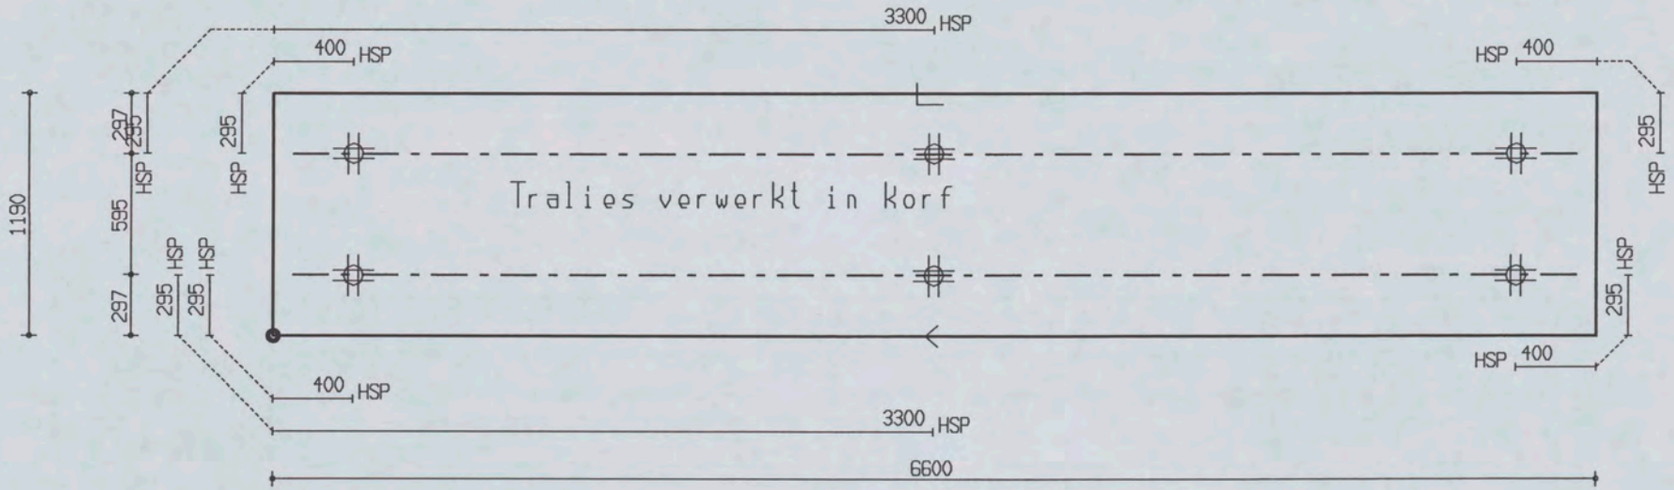

PROJ.NR.	3420

MALAFMETINGEN : 6600 x 1190

DATUM : 18-01-06	NET NAAM : 8$52	TRALIE TYPE			TRALIES	LANGS mm2/m1	DWARS mm2/m1	AANTAL	MERK
PLAATDIKTE : 80	WAP. HORZ. : 6-550	190							
DEKKING : 25	WAP. VERT. : 6-219	7	4.5	5					
BETONKWAL. : B45	SECTION : V045	MIL.KLASSE :		2	190-2-6400	0	0	1	232

the scale towards document
Patch Reference numbers on UTT
549

Oeterbeton VLOEREN Tekeningnaam: 3420_L01 ZAPLTSRV:3.99

Shell Amsterdam

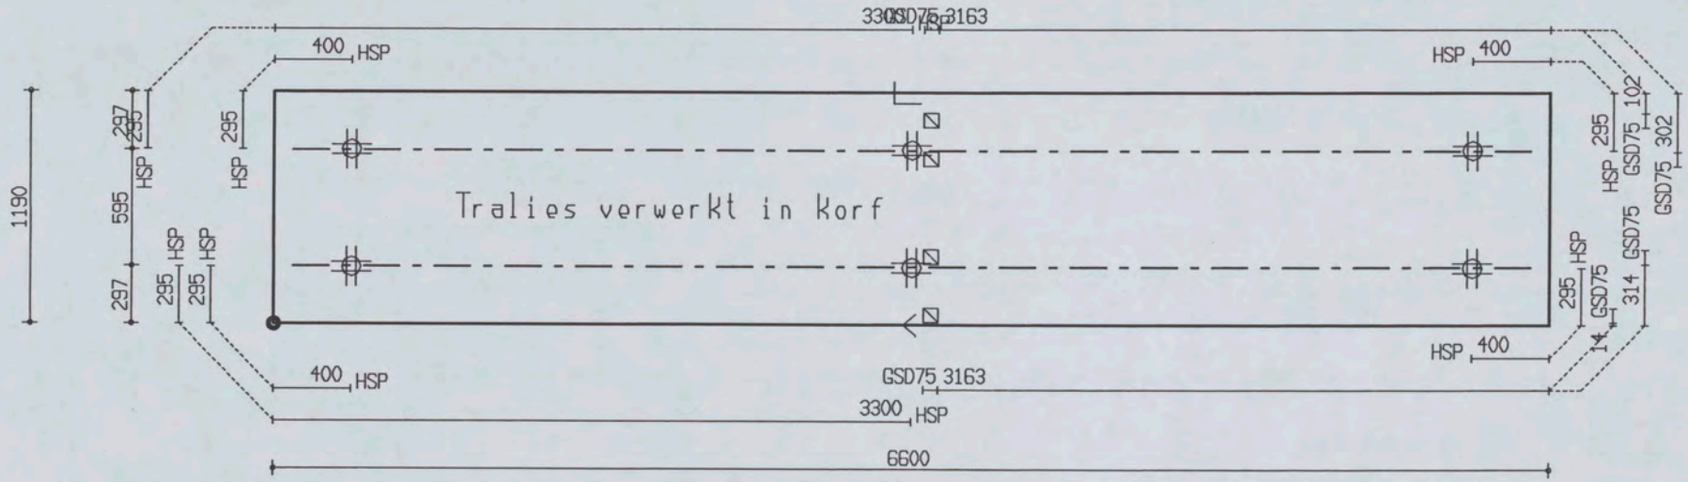

PROJ.NR.	3420

MALAFMETINGEN: 6600 x 1190

DATUM : 18-01-06	NET NAAM : 8$52	TRALIE TYPE	TRALIES	LANGS mm2/m1	DWARS mm2/m1	AANTAL	MERK
PLAATDIKTE: 80	WAP. HORZ.: 6-550	190					
DEKKING : 25	WAP. VERT.: 6-219	7 | 4.5 | 5					
BETONKWAL.: B45	SECTION : V046	MIL.KLASSE: 2	190-2-6400	0	0	1	233

the scale towards document
Patch Reference numbers on UTT
549

Betonbeton VLOEREN Tekeningnaam: 3420_L01 ZAPLTSAV:3.99

Shell Amsterdam

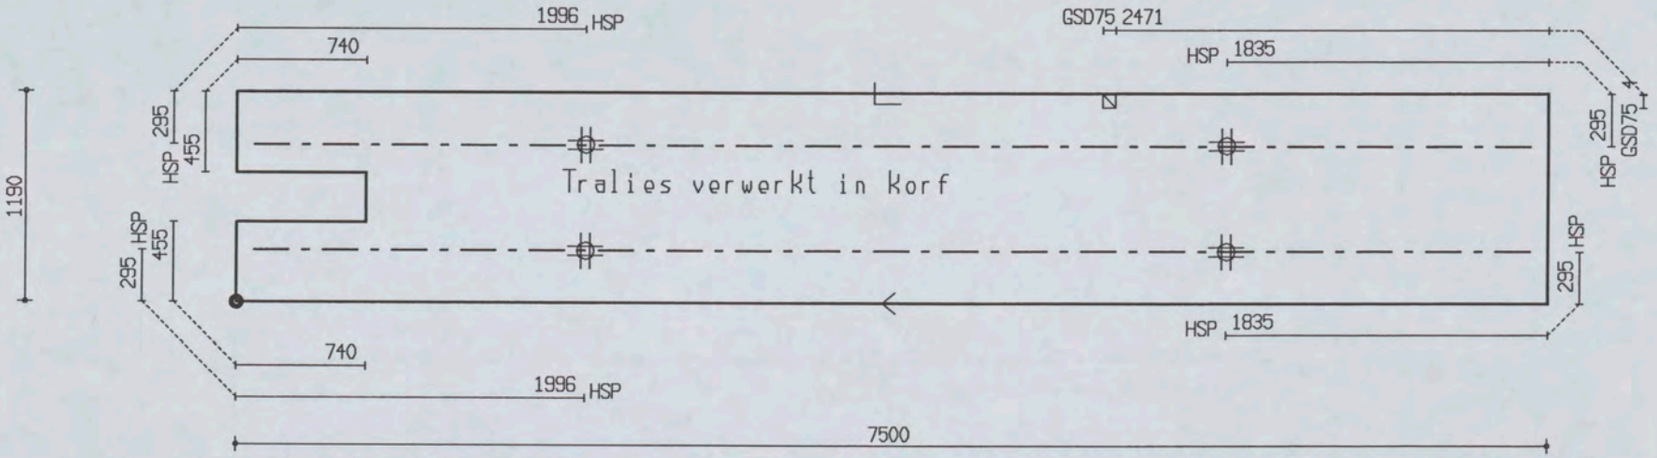

PROJ.NR.	3420

MALAFMETINGEN: 7500 x 1190

DATUM : 18-01-06	NET NAAM : 8$52	TRALIE TYPE			TRALIES	LANGS mm2/m1	DWARS mm2/m1	AANTAL	MERK
PLAATDIKTE: 80	WAP. HORZ.: 6-550	190							
DEKKING : 25	WAP. VERT.: 6-219	7	4.5	5					
BETONKWAL.: B45	SECTION : V047	MIL.KLASSE:		2	190-2-7300	0	0	1	234

the scale towards document
Patch Reference numbers on UTT
549

Oeterbeton VLOEREN Tekeningnaam: 3420_L01 ZAPLTSAV:3.99

Shell Amsterdam

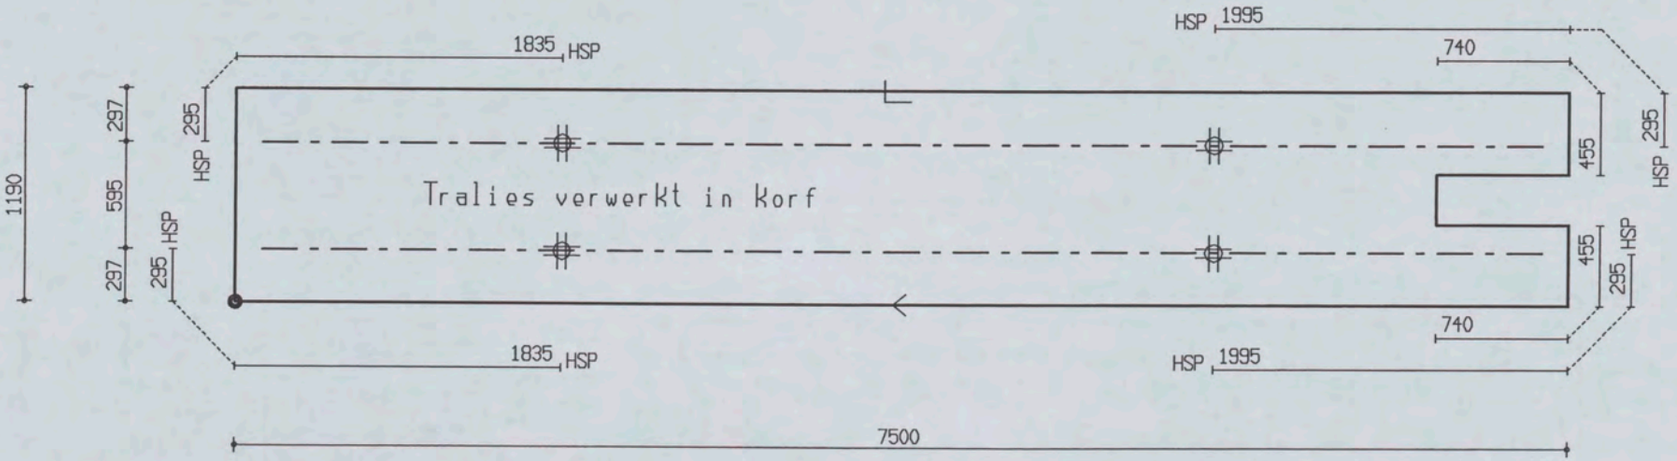

PROJ.NR.	3420

MALAFMETINGEN: 7500 x 1190

DATUM : 18-01-06	NET NAAM : 8$52	TRALIE TYPE	TRALIES	LANGS mm2/m1	DWARS mm2/m1	AANTAL	MERK
PLAATDIKTE: 80	WAP. HORZ.: 6-550	190					
DEKKING : 25	WAP. VERT.: 6-219	7 | 4.5 | 5					
BETONKWAL.: B45	SECTION : V048	MIL.KLASSE: 2	190-2-7200	0	0	1	235

the scale towards document
C1 B1 A1 C2 B2 A2 B5 A5 20 18 17 16 11
10 09 03 02 01 C7 B7 A7 C8 B8 A8 C9 B9
Patch Reference numbers on UTT
Serial No. 549

Oeterbeton VLOEREN Tekeningnaam: 3420_L01 ZAPLTSRV:3.99

Shell Amsterdam

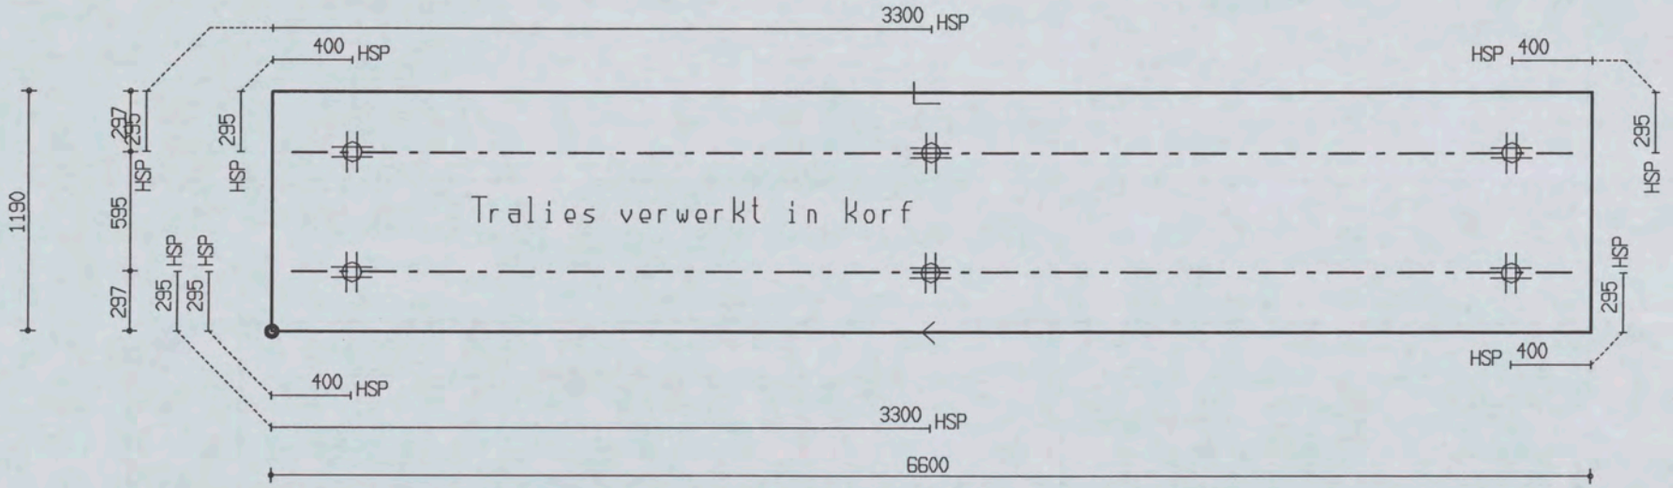

PROJ.NR.	3420

MALAFMETINGEN: 6600 x 1190

DATUM : 18-01-06	NET NAAM : 8$52	TRALIE TYPE			TRALIES	LANGS mm2/m1	DWARS mm2/m1	AANTAL	MERK
PLAATDIKTE: 80	WAP. HORZ.: 6-550	190							
DEKKING : 25	WAP. VERT.: 6-219	7	4.5	5					
BETONKWAL.: B45	SECTION : V049	MIL.KLASSE:		2	190-2-6400	0	0	1	236

Oeterbeton VLOEREN Tekeningnaam: 3420_L01 ZAPLTSRV:3.99

Shell Amsterdam

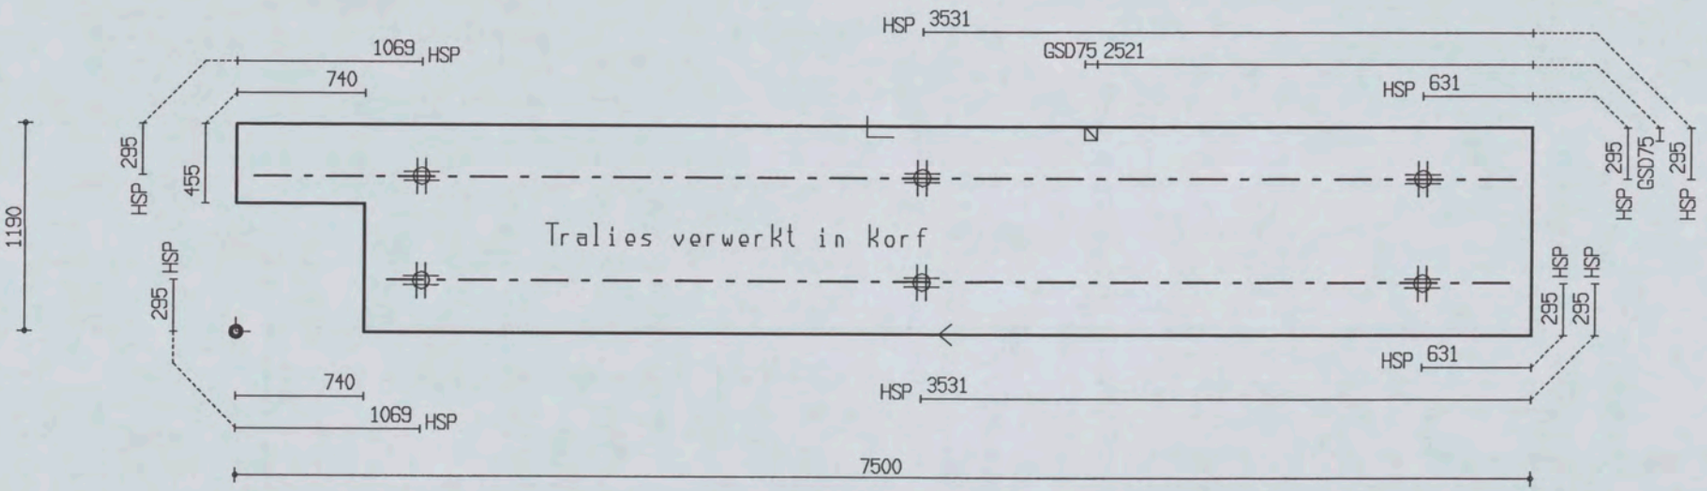

PROJ.NR.	3420

MALAFMETINGEN: 7500 x 1190

DATUM : 18-01-06	NET NAAM : 8$52	TRALIE TYPE	TRALIES	LANGS mm2/m1	DWARS mm2/m1	AANTAL	MERK
PLAATDIKTE: 80	WAP. HORZ.: 6-550	190					
DEKKING : 25	WAP. VERT.: 6-219	7 | 4.5 | 5	190-1-7300	0	0	1	237
BETONKWAL.: B45	SECTION : V050	MIL.KLASSE: 2	190-1-6500				

the scale towards document
Patch Reference numbers on UTT
549

Oeterbeton VLOEREN Tekeningnaam: 3420_L01 ZAPLTSAV:3.99

Shell Amsterdam

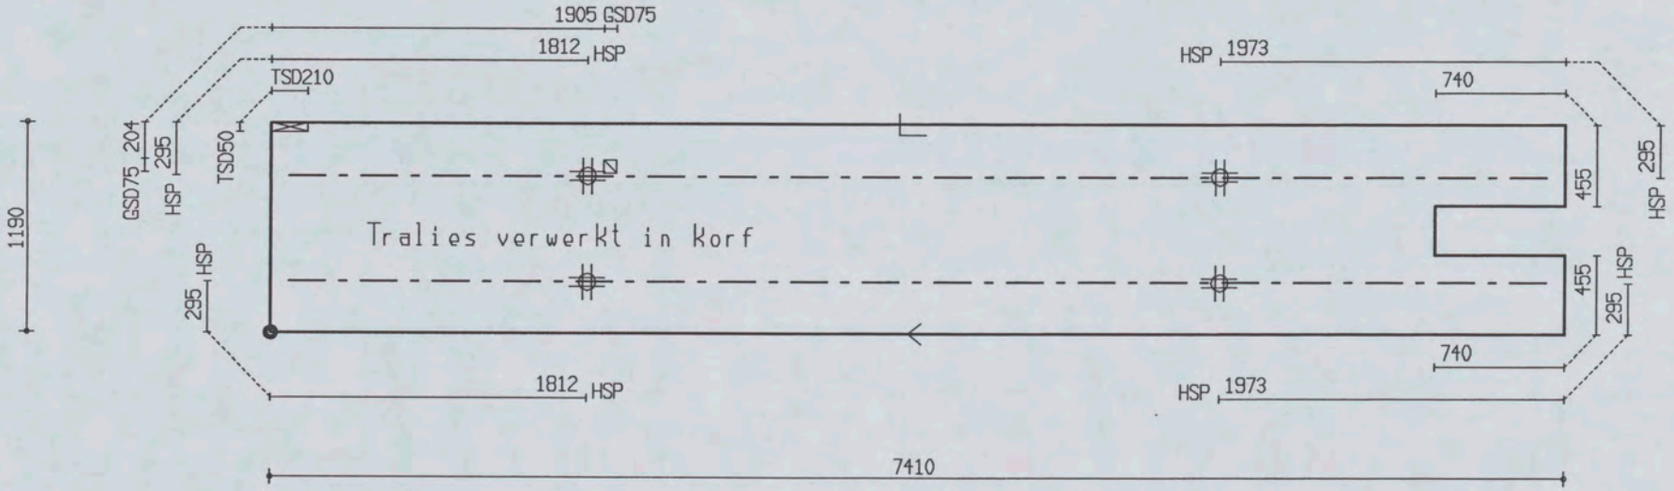

PROJ.NR.	3420

MALAFMETINGEN: 7410 x 1190

DATUM : 18-01-06	NET NAAM : 8$52	TRALIE TYPE			TRALIES	LANGS mm2/m1	DWARS mm2/m1	AANTAL	MERK
PLAATDIKTE: 80	WAP. HORZ.: 6-550	190							
DEKKING : 25	WAP. VERT.: 6-219	7	4.5	5	190-2-7200	0	0	1	238
BETONKWAL.: B45	SECTION : V051	MIL.KLASSE:		2					

Oeterbeton VLOEREN Tekeningnaam: 3420_L01 ZAPLTSAV: 3.99

Shell Amsterdam

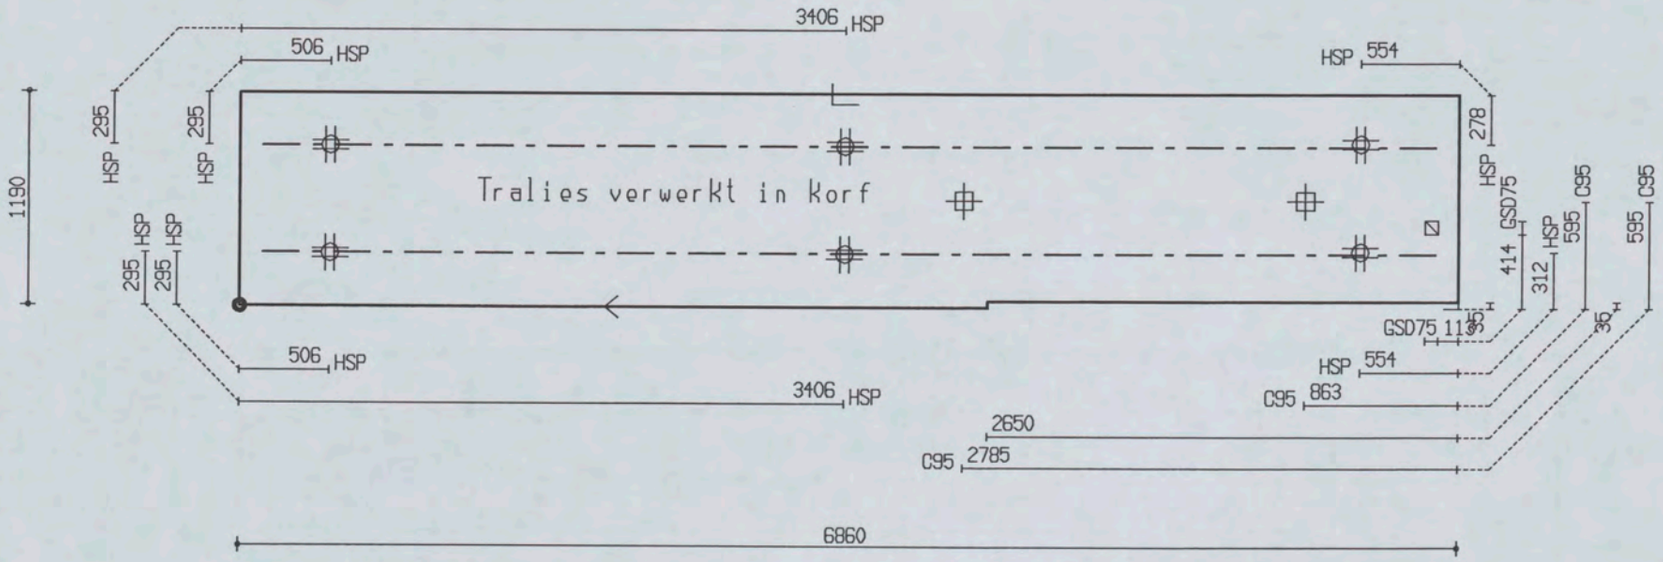

PROJ.NR.	3420

MALAFMETINGEN: 6860 x 1190

DATUM : 18-01-06	NET NAAM : 8$52	TRALIE TYPE	TRALIES	LANGS mm2/m1	DWARS mm2/m1	AANTAL	MERK
PLAATDIKTE: 80	WAP. HORZ.: 6-550	190					
DEKKING : 25	WAP. VERT.: 6-219	7 | 4.5 | 5	190-2-6600	0	0	1	239
BETONKWAL.: B45	SECTION : V052	MIL.KLASSE: 2					

the scale towards document
Patch Reference numbers on UTT
549

Oeterbeton VLOEREN Tekeningnaam : 3420_L01 ZAPLTSAV:3.99

Shell Amsterdam

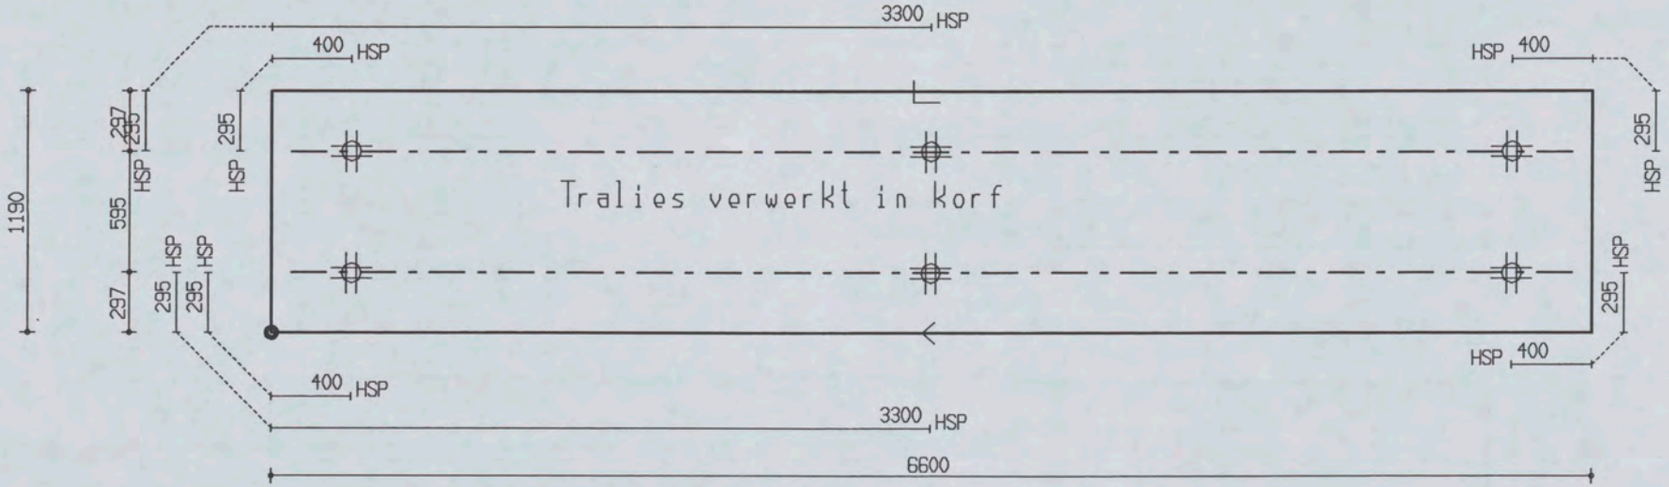

PROJ.NR.	3420

MALAFMETINGEN: 6600 x 1190

DATUM : 18-01-06	NET NAAM : 8$52	TRALIE TYPE			TRALIES	LANGS mm2/m1	DWARS mm2/m1	AANTAL	MERK
PLAATDIKTE: 80	WAP. HORZ.: 6-550	190							
DEKKING : 25	WAP. VERT.: 6-219	7	4.5	5					
BETONKWAL.: B45	SECTION : V053	MIL.KLASSE:		2	190-2-6400	0	0	1	240

Oeterbeton VLOEREN Tekeningnaam: 3420_L01 ZAPLTSAV:3.99

Shell Amsterdam

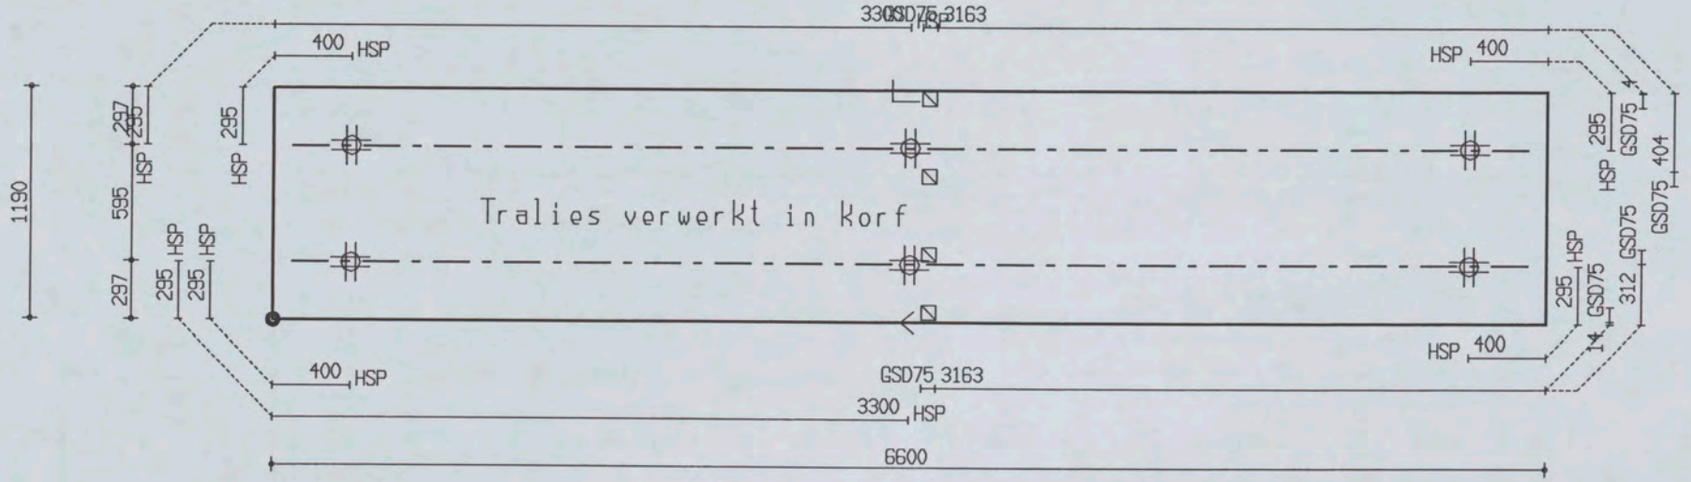

PROJ.NR.	3420							
DATUM : 18-01-06	NET NAAM : 8$52	TRALIE TYPE			TRALIES	LANGS mm2/m1	DWARS mm2/m1	AANTAL	MERK
PLAATDIKTE: 80	WAP. HORZ.: 6-550	190							
DEKKING : 25	WAP. VERT.: 6-219	7	4.5	5					
BETONKWAL.: B45	SECTION : V054	MIL.KLASSE:			190-2-6400	0	0	1	241

MALAFMETINGEN: 6600 x 1190

Ueterbeton VLUEHEN Tekeningnaam: 3420_L01 ZAPLTSRV:3.99

Shell Amsterdam

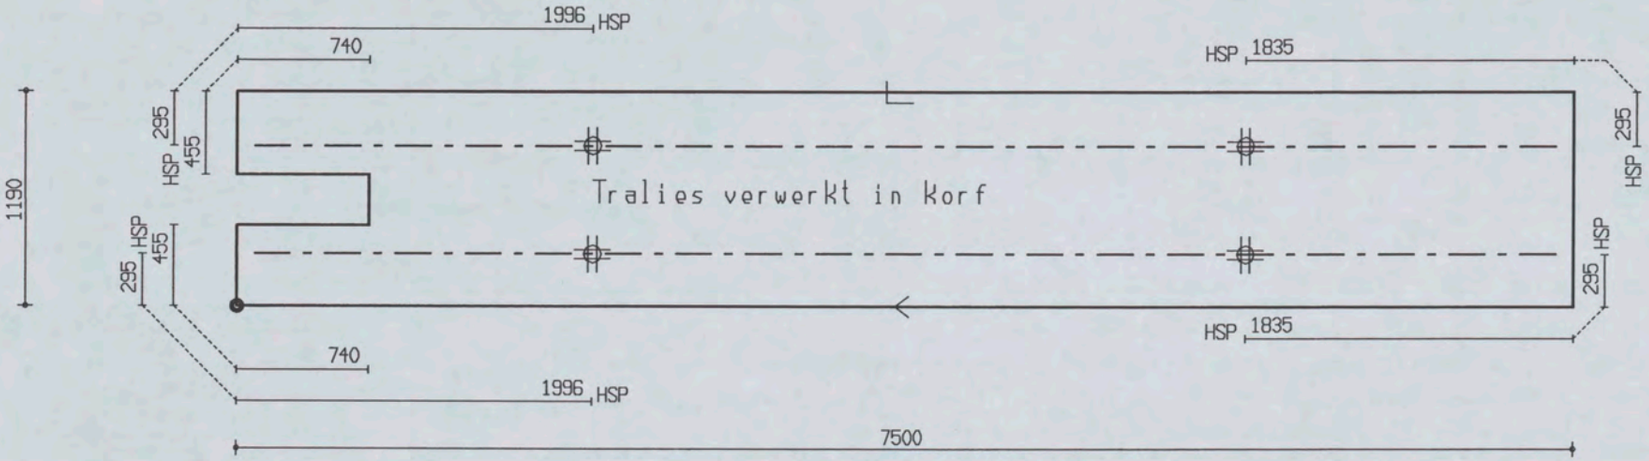

PROJ.NR.	3420

MALAFMETINGEN: 7500 x 1190

DATUM : 18-01-06	NET NAAM : 8$52	TRALIE TYPE			TRALIES	LANGS mm2/m1	DWARS mm2/m1	AANTAL	MERK
PLAATDIKTE: 80	WAP. HORZ.: 6-550	190							
DEKKING : 25	WAP. VERT.: 6-219	7	4.5	5					
BETONKWAL.: B45	SECTION : V055	MIL.KLASSE:	2		190-2-7300	0	0	1	242

the scale towards document
C1 B1 A1 C2 B2 A2 B5 A5 20 18 17 16 11
10 09 03 02 01 C7 B7 A7 C8 B8 A8 C9 B9
Patch Reference numbers on UTT
549

Oeterbeton VLOEREN Tekeningnaam: 3420_L01 ZAPLTSAV:3.99

Shell Amsterdam

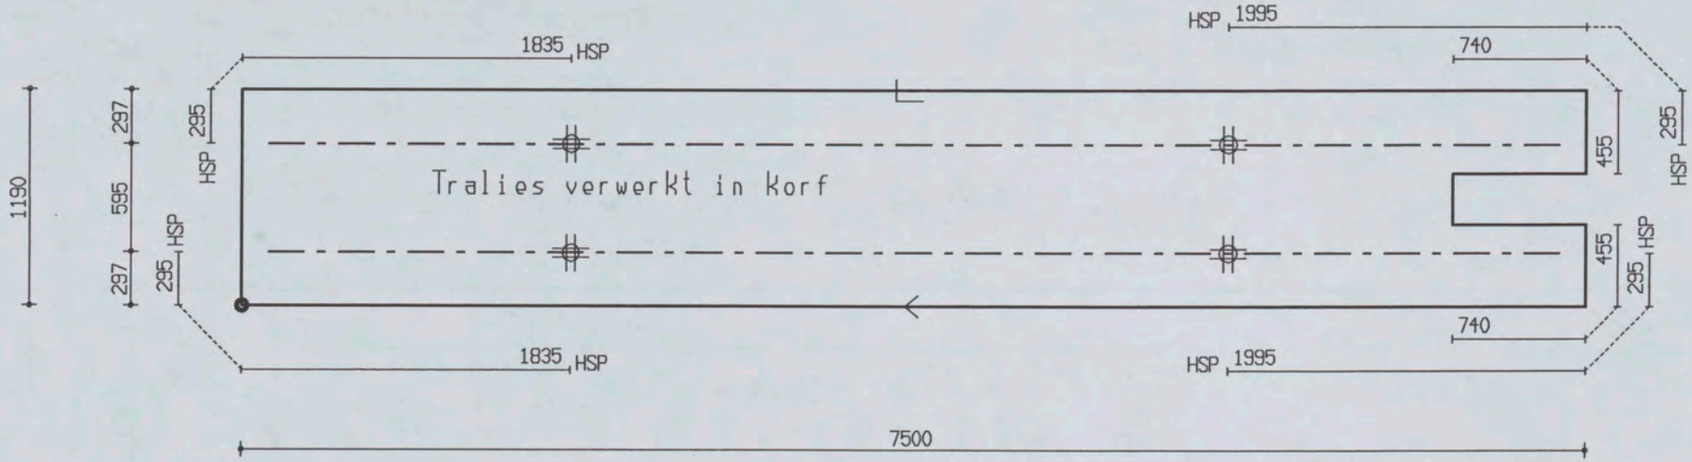

PROJ.NR.	3420

MALAFMETINGEN: 7500 x 1190

DATUM : 18-01-06	NET NAAM : 8$52	TRALIE TYPE	TRALIES	LANGS mm2/m1	DWARS mm2/m1	AANTAL	MERK
PLAATDIKTE: 80	WAP. HORZ.: 6-550	190					
DEKKING : 25	WAP. VERT.: 6-219	7 4.5 F	190-2-7200	0	0	1	243
BETONKWAL.: B45	SECTION : V056	MIL.KLASSE: 2					

the scale towards document
Patch Reference numbers on UTT
Engineering Scan Reference Chart TE263 Serial No. 549

Oeterbeton VLOEREN Tekeningnaam: 3420_L01 ZAPLTSAV:3.99

Shell Amsterdam

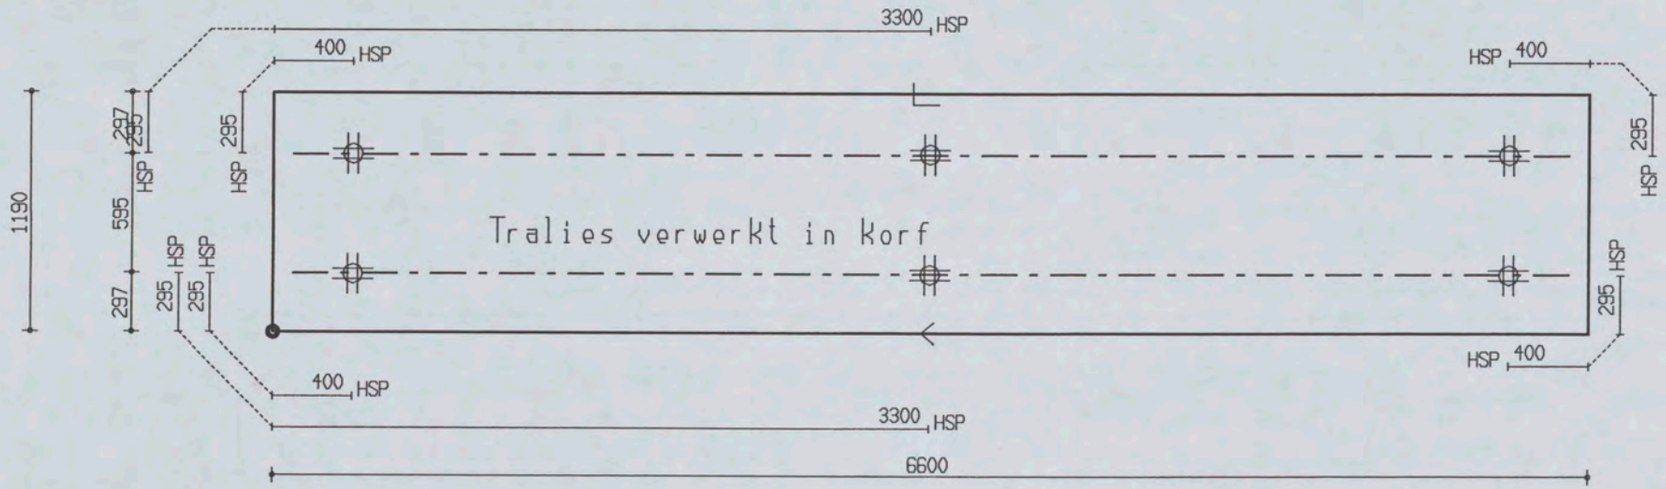

PROJ.NR.	3420

MALAFMETINGEN: 6600 x 1190

DATUM : 18-01-06	NET NAAM : 8$52	TRALIE TYPE			TRALIES	LANGS mm2/m1	DWARS mm2/m1	AANTAL	MERK
PLAATDIKTE: 80	WAP. HORZ.: 6-550	190							
DEKKING : 25	WAP. VERT.: 6-219	7	4.5	5					
BETONKWAL.: B45	SECTION : V057	MIL.KLASSE:		2	190-2-6400	0	0	1	244

Oeterbeton VLOEREN Tekeningnaam: 3420_L01 ZAPLTSAV: 3.99

Shell Amsterdam

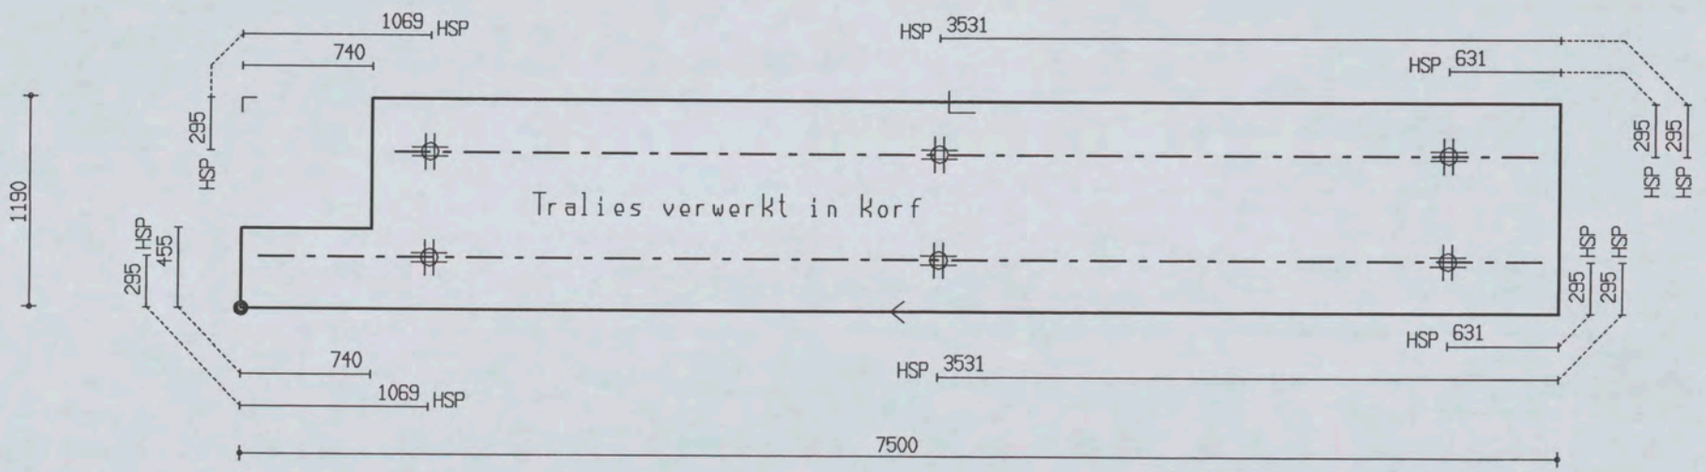

PROJ.NR.	3420							
DATUM : 18-01-06	NET NAAM : 8$52	TRALIE TYPE	TRALIES	LANGS mm2/m1	DWARS mm2/m1	AANTAL	MERK
PLAATDIKTE: 80	WAP. HORZ.: 6-550	190					
DEKKING : 25	WAP. VERT.: 6-219	7 | 4.5 | 5	190-1-6500	0	0	1	245
BETONKWAL.: B45	SECTION : V058	MIL.KLASSE: 2	190-1-7300				

MALAFMETINGEN: 7500 x 1190

Oeterbeton VLOEREN Tekeningnaam: 3420_L01 ZAPLTSAV:3.99

Shell Amsterdam

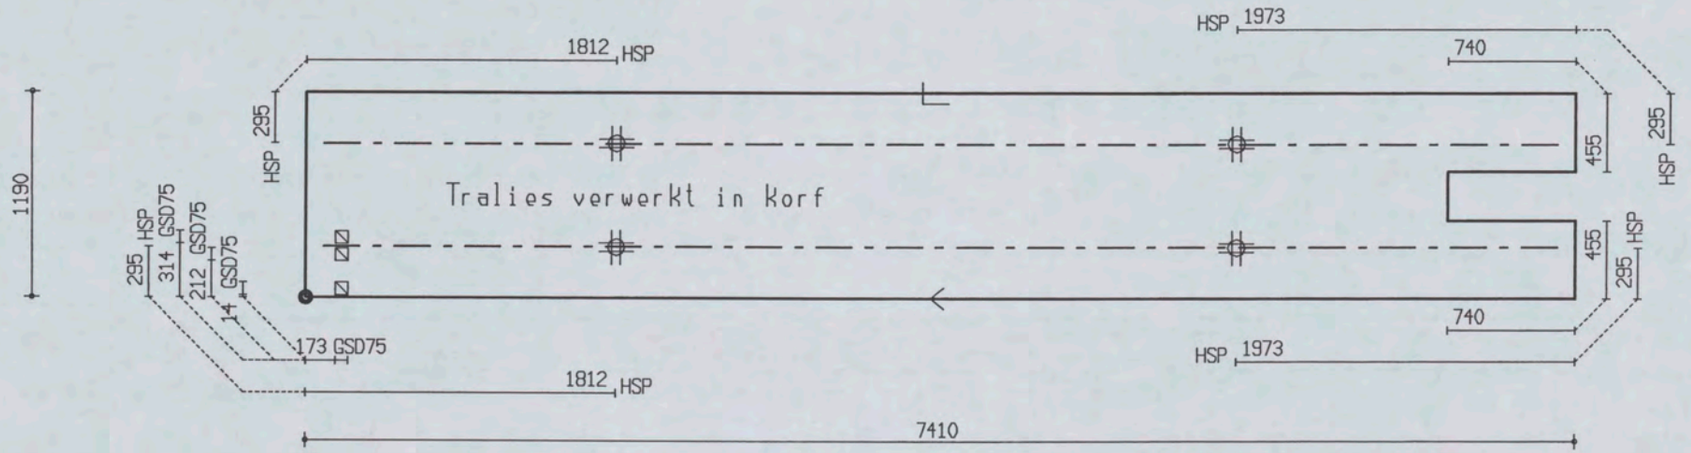

PROJ.NR.	3420

MALAFMETINGEN: 7410 x 1190

DATUM : 18-01-06	NET NAAM : 8$52	TRALIE TYPE			TRALIES	LANGS mm2/m1	DWARS mm2/m1	AANTAL	MERK
PLAATDIKTE: 80	WAP. HORZ.: 6-550	190			190-2-7200	0	0	1	246
DEKKING : 25	WAP. VERT.: 6-219	7	4.5	5					
BETONKWAL.: B45	SECTION : V059	MIL.KLASSE: 2							

Oelerbeton VLOEREN Tekeningnaam: 3420_L01 ZAPLTSRV: 3.99

Shell Amsterdam

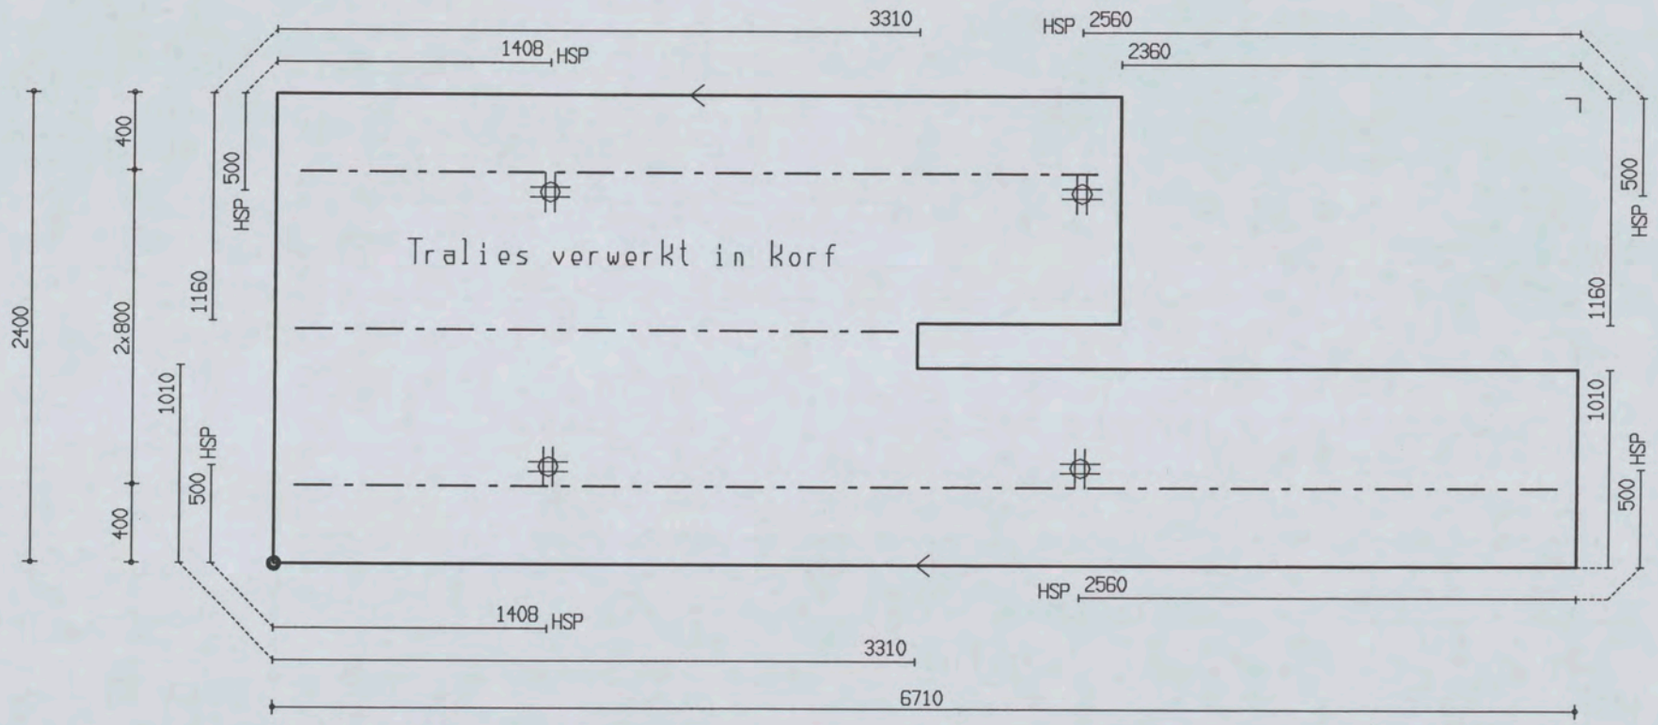

PROJ.NR.	3420

MALAFMETINGEN: 6710 x 2400

DATUM : 18-01-06	NET NAAM : 12$52	TRALIE TYPE	TRALIES	LANGS mm2/m1	DWARS mm2/m1	AANTAL	MERK
PLAATDIKTE: 80	WAP. HORZ.: 6-550	190	190-1-4100				
DEKKING : 25	WAP. VERT.: 8-260	7 | 4.5 | 5	190-1-3100	0	0	1	247
BETONKWAL.: B45	SECTION : V060	MIL.KLASSE: 2	190-1-6500				

the scale towards document
Patch Reference numbers on UTT
549

Oeterbeton VLOEREN Tekeningnaam: 3420_L01 ZAPLTSRV: 3.99

Shell Amsterdam

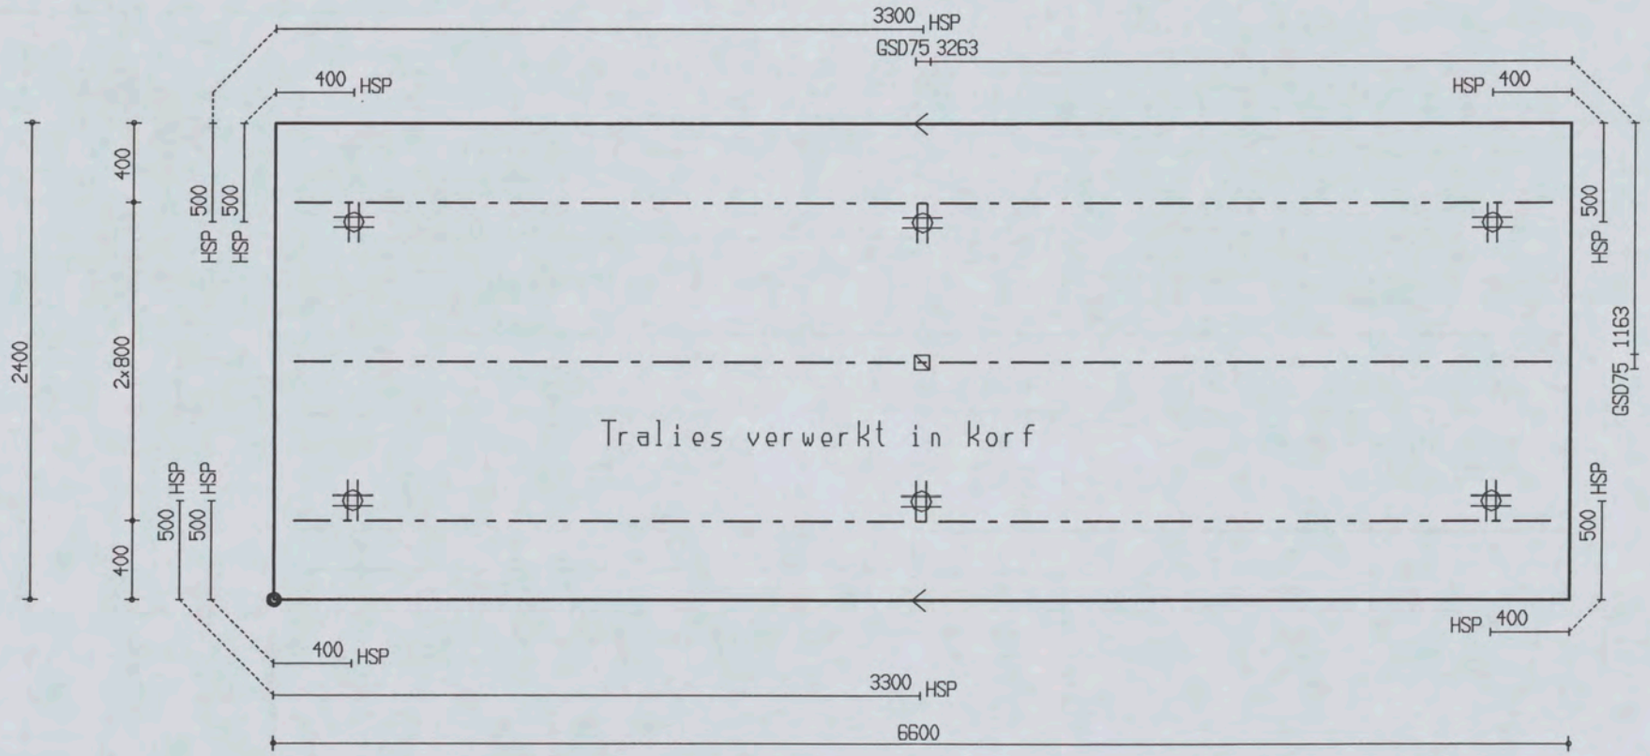

PROJ.NR.	3420

MALAFMETINGEN: 6600 x 2400

DATUM : 18-01-06	NET NAAM : 12$52	TRALIE TYPE			TRALIES	LANGS mm2/m1	DWARS mm2/m1	AANTAL	MERK
PLAATDIKTE: 80	WAP. HORZ.: 6-550	190							
DEKKING : 25	WAP. VERT.: 8-260	7	4.5	5					
BETONKWAL.: B45	SECTION : V061	MIL.KLASSE:		2	190-3-6400	0	0	1	248

the scale towards document
Patch Reference numbers on UTT
gineering Scan Reference Chart TE263 Serial No. 549

Oeterbeton VLOEREN Tekeningnaam: 3420_L01 ZAPLTSAV: 3.99

Shell Amsterdam

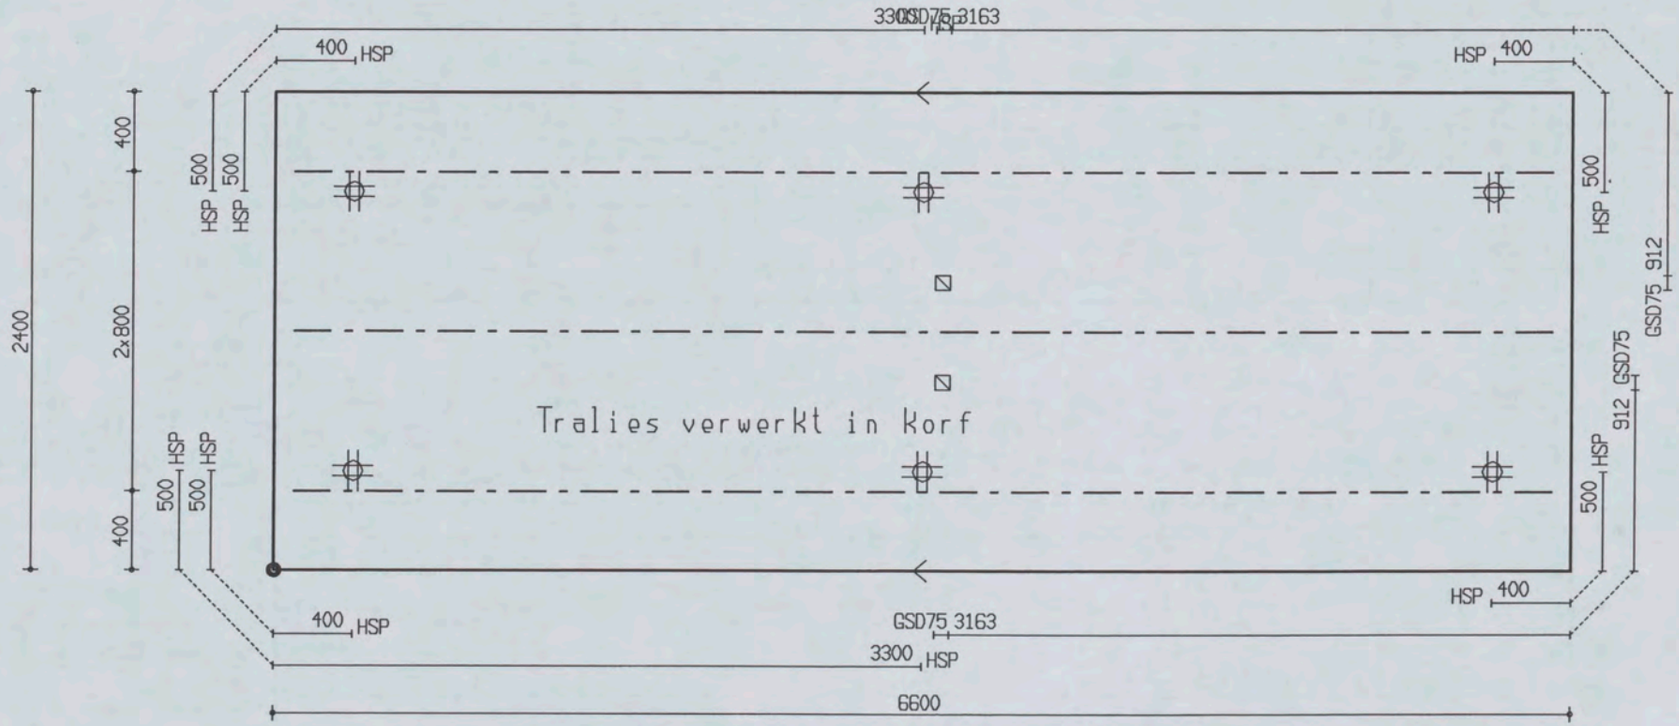

PROJ.NR.	3420

MALAFMETINGEN: 6600 x 2400

DATUM : 18-01-06	NET NAAM : 12$52	TRALIE TYPE			TRALIES	LANGS mm2/m1	DWARS mm2/m1	AANTAL	MERK
PLAATDIKTE: 80	WAP. HORZ.: 6-550	190							
DEKKING : 25	WAP. VERT.: 8-260	7	4.5	5					
BETONKWAL.: B45	SECTION : V062	MIL.KLASSE: 2			190-3-6400	0	0	1	249

the scale towards document
Patch Reference numbers on UTT
Serial No. 549

Oeterbeton VLOEREN Tekeningnaam: 3420_L01 ZAPLTSAV: 3.99

Shell Amsterdam

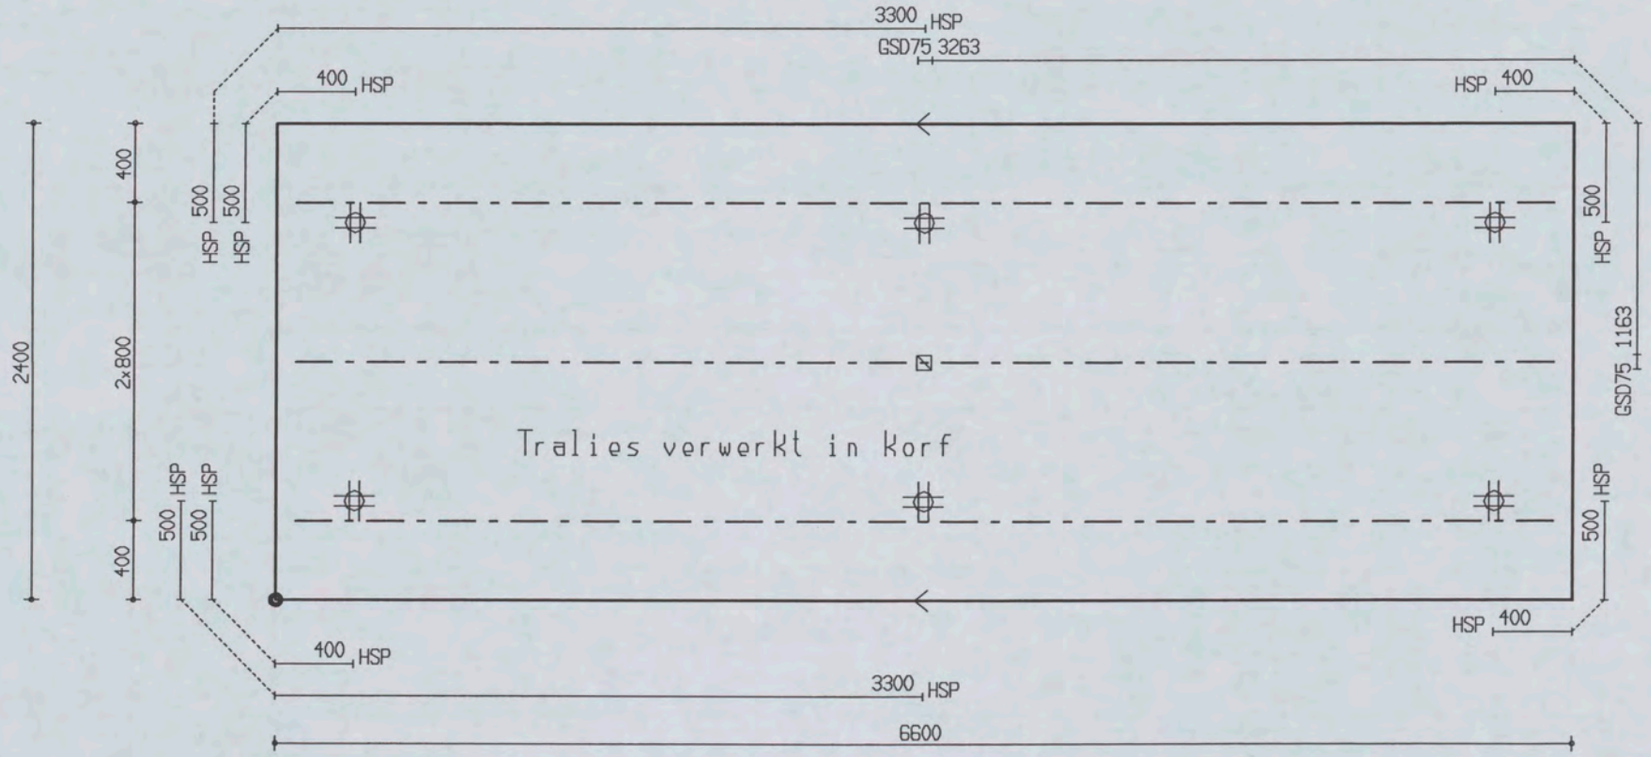

PROJ.NR.	3420

MALAFMETINGEN: 6600 x 2400

DATUM : 18-01-06	NET NAAM : 12$52	TRALIE TYPE			TRALIES	LANGS mm2/m1	DWARS mm2/m1	AANTAL	MERK
PLAATDIKTE: 80	WAP. HORZ.: 6-550	190							
DEKKING : 25	WAP. VERT.: 8-260	7	4.5	5					
BETONKWAL.: B45	SECTION : V063	MIL.KLASSE:	2		190-3-6400	0	0	1	250

Ueterbeton VLUEHEN Tekeningnaam: 3420_L01 ZAPLTSAV:3.99

Shell Amsterdam

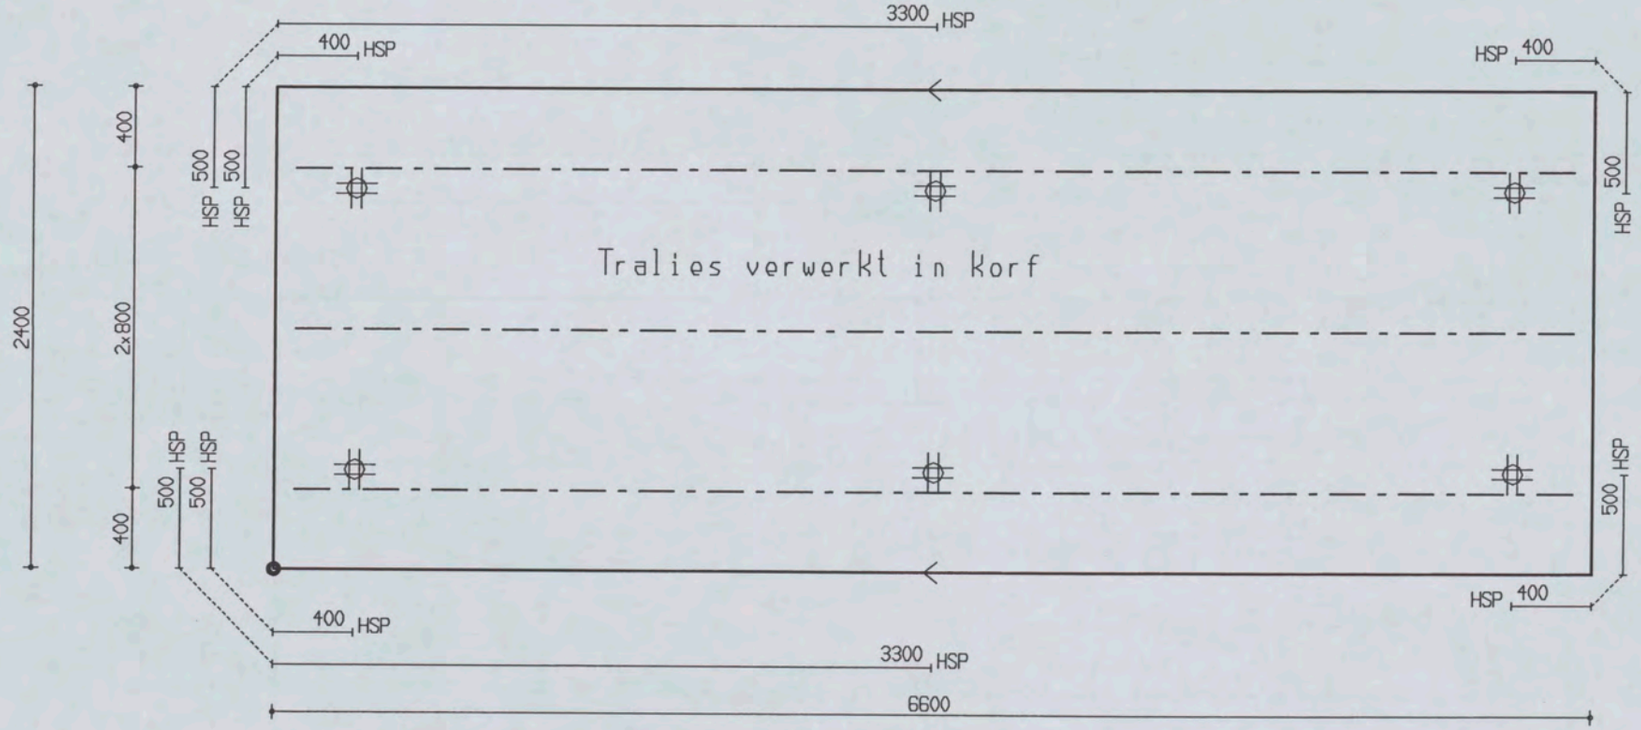

PROJ.NR.	3420

MALAFMETINGEN: 6600 x 2400

DATUM : 18-01-06	NET NAAM : 12$52	TRALIE TYPE	TRALIES	LANGS mm2/m1	DWARS mm2/m1	AANTAL	MERK
PLAATDIKTE: 80	WAP. HORZ.: 6-550	190					
DEKKING : 25	WAP. VERT.: 8-260	7 | 4.5 | 5					
BETONKWAL.: B45	SECTION : V064	MIL.KLASSE: 2	190-3-6400	0	0	1	251

the scale towards document
Patch Reference numbers on UTT
549

Oeterbeton VLOEREN Tekeningnaam: 3420_L01 ZAPLTSAV: 3.99

Shell Amsterdam

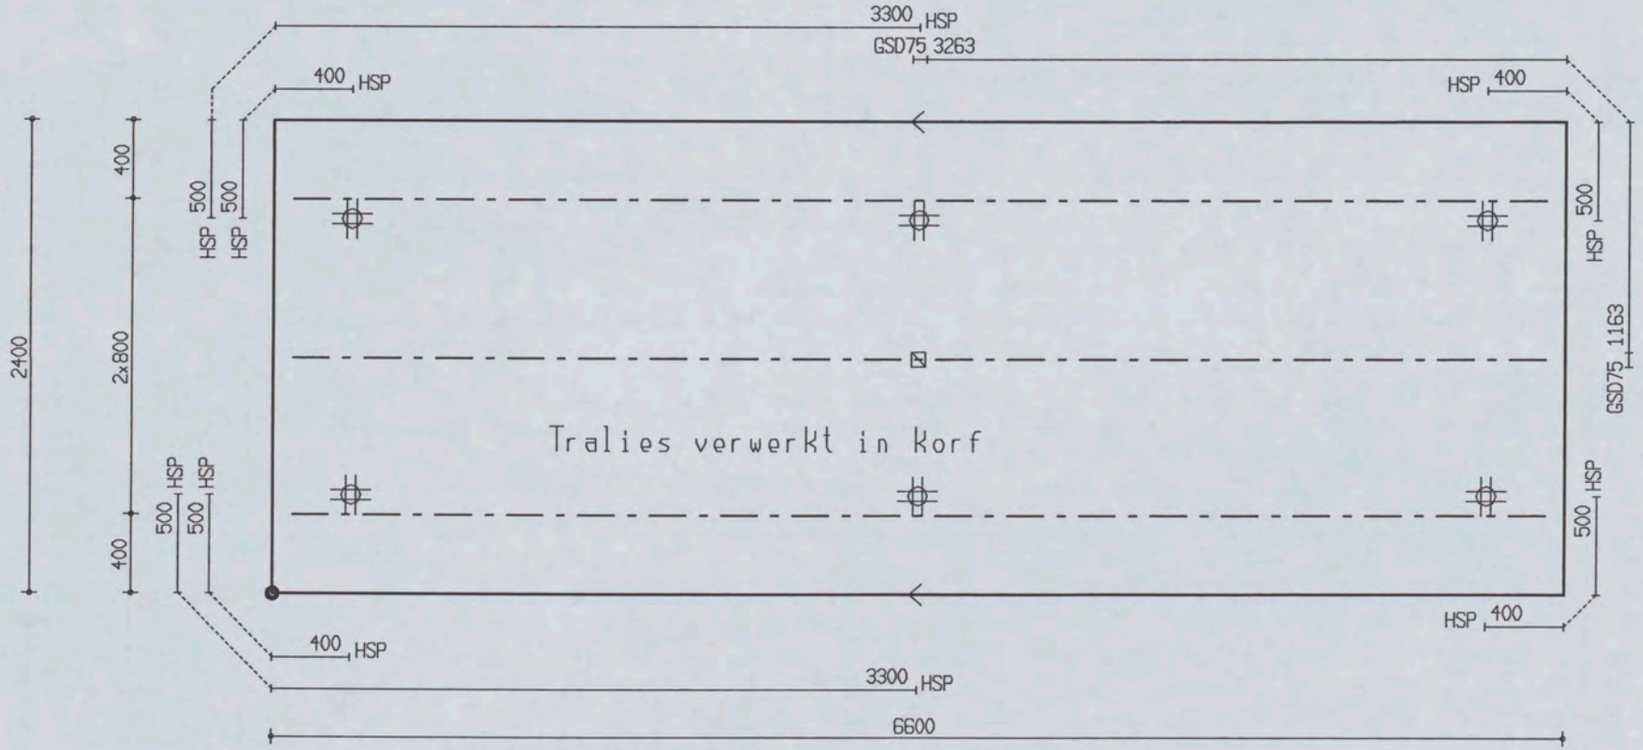

PROJ.NR.	3420

MALAFMETINGEN: 6600 x 2400

DATUM : 18-01-06	NET NAAM : 12$52	TRALIE TYPE			TRALIES	LANGS mm2/m1	DWARS mm2/m1	AANTAL	MERK
PLAATDIKTE: 80	WAP. HORZ.: 6-550	190							
DEKKING : 25	WAP. VERT.: 8-260	7	4.5	5					
BETONKWAL.: B45	SECTION : V065	MIL.KLASSE:		2	190-3-6400	0	0	1	252

Oeterbeton VLOEREN Tekeningnaam: 3420_L01 ZAPLTSAV: 3.99

Shell Amsterdam

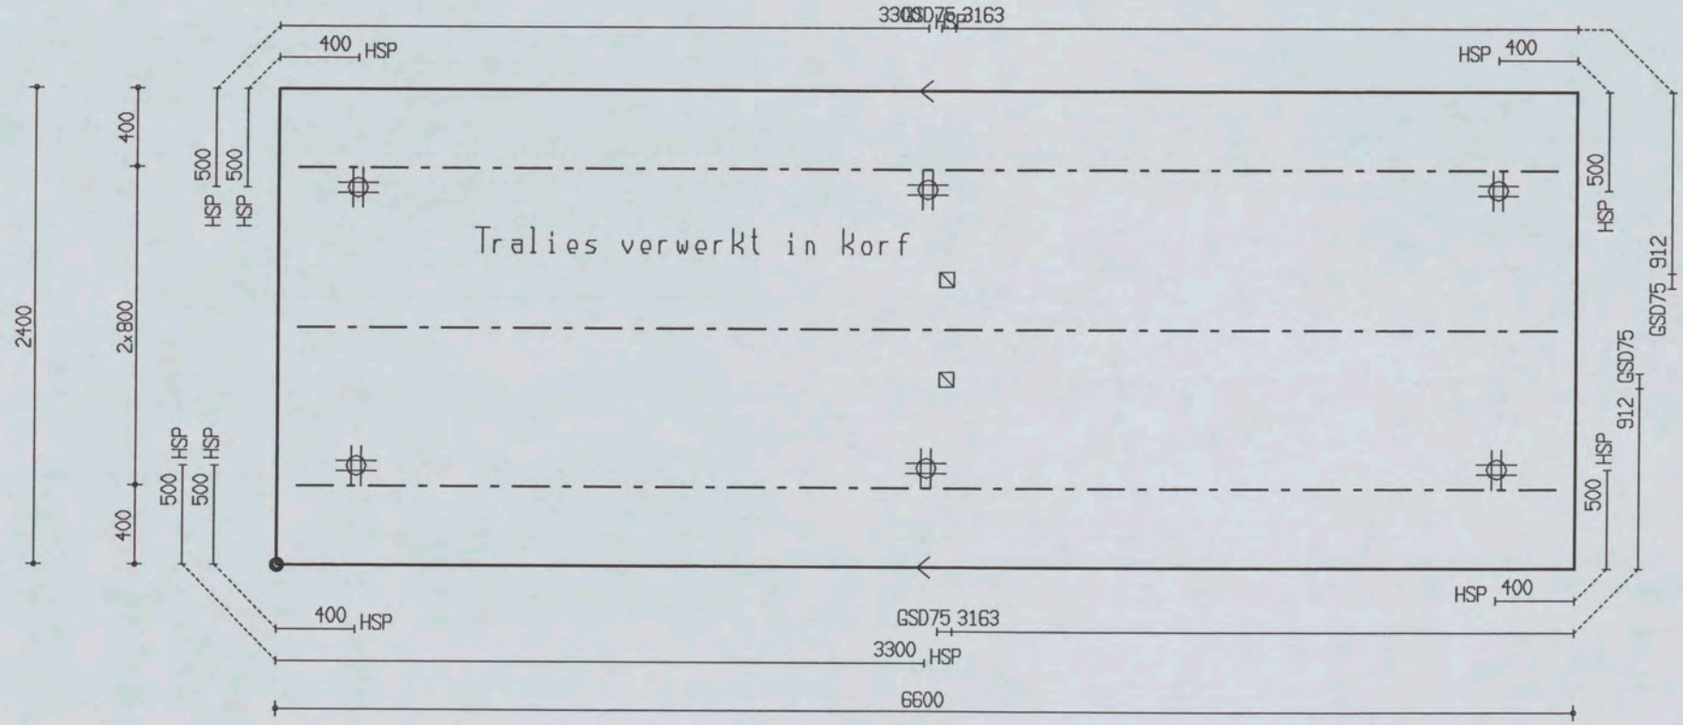

PROJ.NR.	3420

MALAFMETINGEN: 6600 x 2400

DATUM : 18-01-06	NET NAAM : 12$52	TRALIE TYPE			TRALIES	LANGS mm2/m1	DWARS mm2/m1	AANTAL	MERK
PLAATDIKTE: 80	WAP. HORZ.: 6-550	190							
DEKKING : 25	WAP. VERT.: 8-260	7	4.5	5					
BETONKWAL.: B45	SECTION : V066	MIL.KLASSE: 2			190-3-6400	0	0	1	253

the scale towards document
Patch Reference numbers on UTT
Scan Reference Chart TE263 Serial No. 549

Oeterbeton VLOEREN Tekeningnaam: 3420_L01 ZAPLTSAV: 3.99

Shell Amsterdam

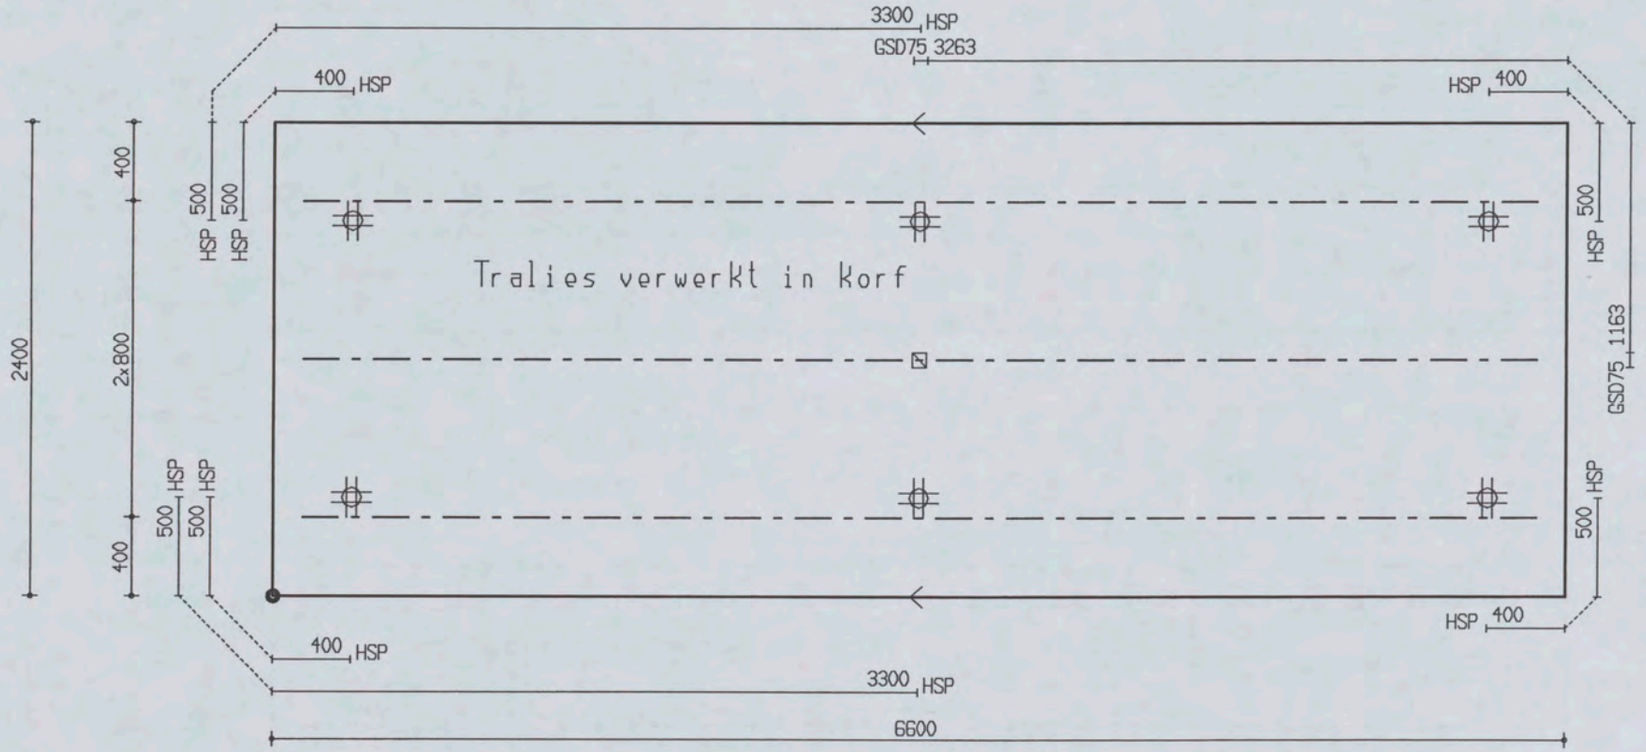

PROJ.NR.	3420

MALAFMETINGEN: 6600 x 2400

DATUM : 18-01-06	NET NAAM : 12$52	TRALIE TYPE			TRALIES	LANGS mm2/m1	DWARS mm2/m1	AANTAL	MERK
PLAATDIKTE: 80	WAP. HORZ.: 6-550	190							
DEKKING : 25	WAP. VERT.: 8-260	7	4.5	5					
BETONKWAL.: B45	SECTION : V067	MIL.KLASSE:		2	190-3-6300	0	0	1	254

Oeterbeton VLOEREN Tekeningnaam: 3420_L01 ZAPLTSAV: 3.99

Shell Amsterdam

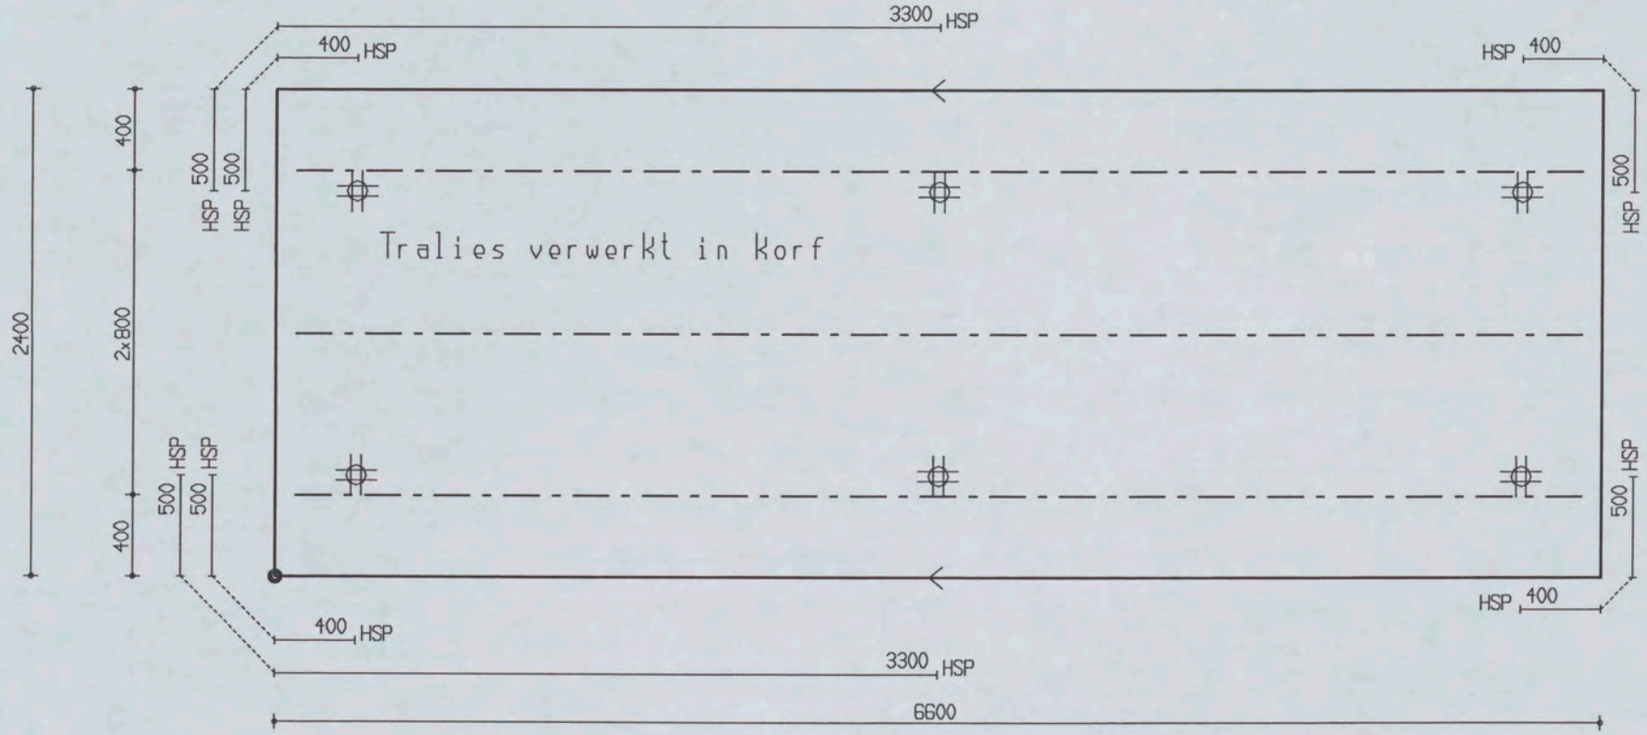

PROJ.NR.	3420

MALAFMETINGEN: 6600 x 2400

DATUM : 18-01-06	NET NAAM : 12$52	TRALIE TYPE	TRALIES	LANGS mm2/m1	DWARS mm2/m1	AANTAL	MERK
PLAATDIKTE: 80	WAP. HORZ.: 6-550	190					
DEKKING : 25	WAP. VERT.: 8-260	7 4.5		0	0	1	255
BETONKWAL.: B45	SECTION : V068	MIL.KLASSE:	190-3-6400				

Oeterbeton VLOEREN Tekeningnaam: 3420_L01 ZAPLTSAV: 3.99

Shell Amsterdam

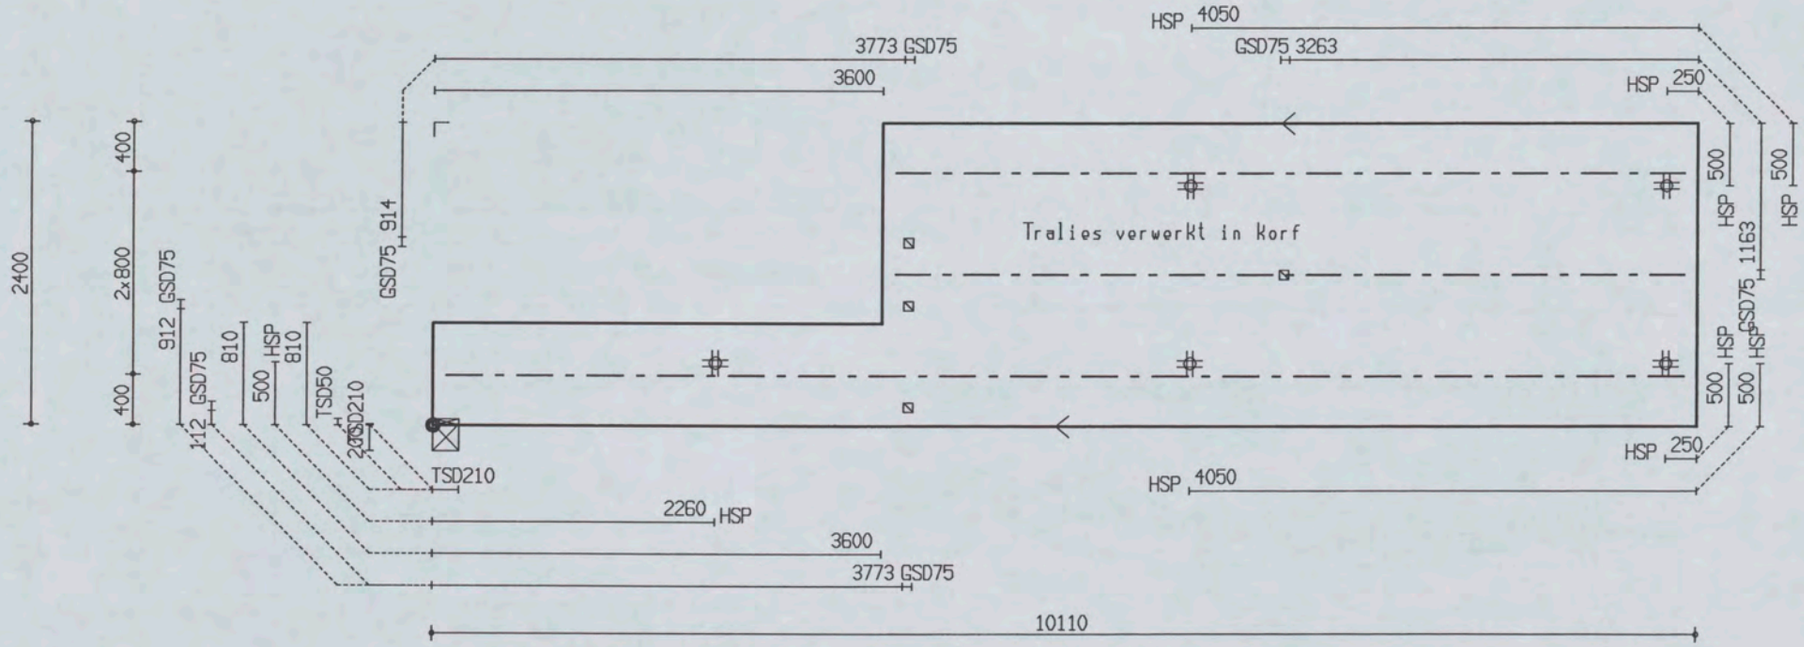

PROJ.NR.	3420

MALAFMETINGEN: 10110 x 2400

DATUM : 18-01-06	NET NAAM : 12$52	TRALIE TYPE			TRALIES	LANGS mm2/m1	DWARS mm2/m1	AANTAL	MERK
PLAATDIKTE: 80	WAP. HORZ.: 6-550	190							
DEKKING : 25	WAP. VERT.: 8-260	7	4.5	5	190-2-6300 190-1-9900	0	0	1	256
BETONKWAL.: B45	SECTION : V069	MIL.KLASSE:		2					

Oeterbeton VLOEREN Tekeningnaam: 3420_L01 ZAPLTSAV:3.99

Shell Amsterdam

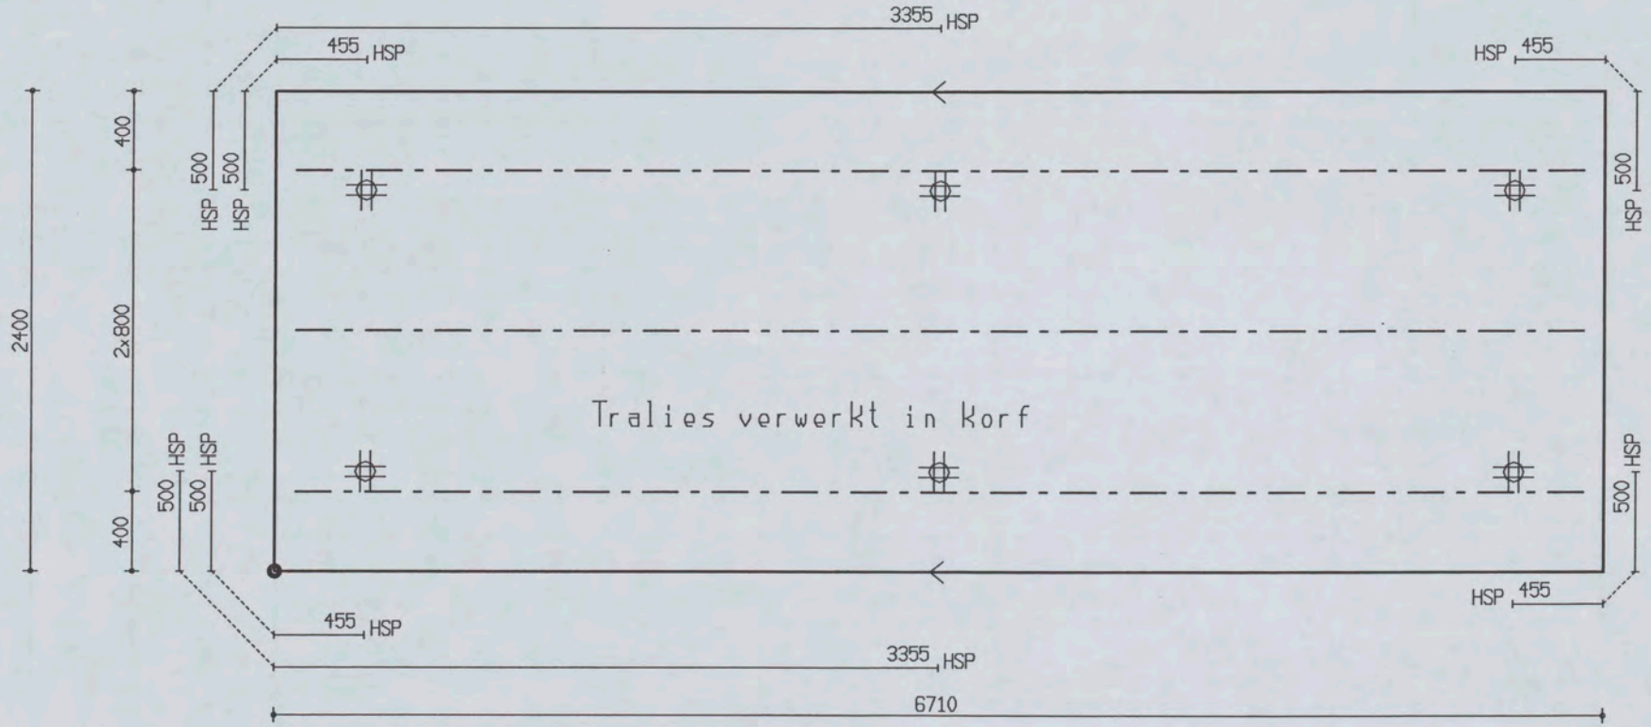

PROJ.NR.	3420							
					MALAFMETINGEN: 6710 x 2400			
DATUM : 18-01-06	NET NAAM : 12$52	TRALIE TYPE		TRALIES	LANGS mm2/m1	DWARS mm2/m1	AANTAL	MERK
PLAATDIKTE: 80	WAP. HORZ.: 6-550	190						
DEKKING : 25	WAP. VERT.: 8-260	7	4.5	5				
BETONKWAL.: B45	SECTION : V070	MIL.KLASSE: 2		190-3-6500	0	0	1	257

Ueterbeton VLOEREN Tekeningnaam: 3420_L01 ZAPLTSAV:3.99

Shell Amsterdam



PROJ.NR.	3420

MALAFMETINGEN: 6600 x 2400

DATUM : 18-01-06	NET NAAM : 12$52	TRALIE TYPE			TRALIES	LANGS mm2/m1	DWARS mm2/m1	AANTAL	MERK
PLAATDIKTE: 80	WAP. HORZ.: 6-550	190							
DEKKING : 25	WAP. VERT.: 8-260	7	4.5	5					
BETONKWAL.: B45	SECTION : V071	MIL.KLASSE:		2	190-3-6400	0	0	1	258

the scale towards document
Patch Reference numbers on UTT
549

Oeterbeton VLOEREN Tekeningnaam: 3420_L01 ZAPLTSRV: 3.99

Shell Amsterdam

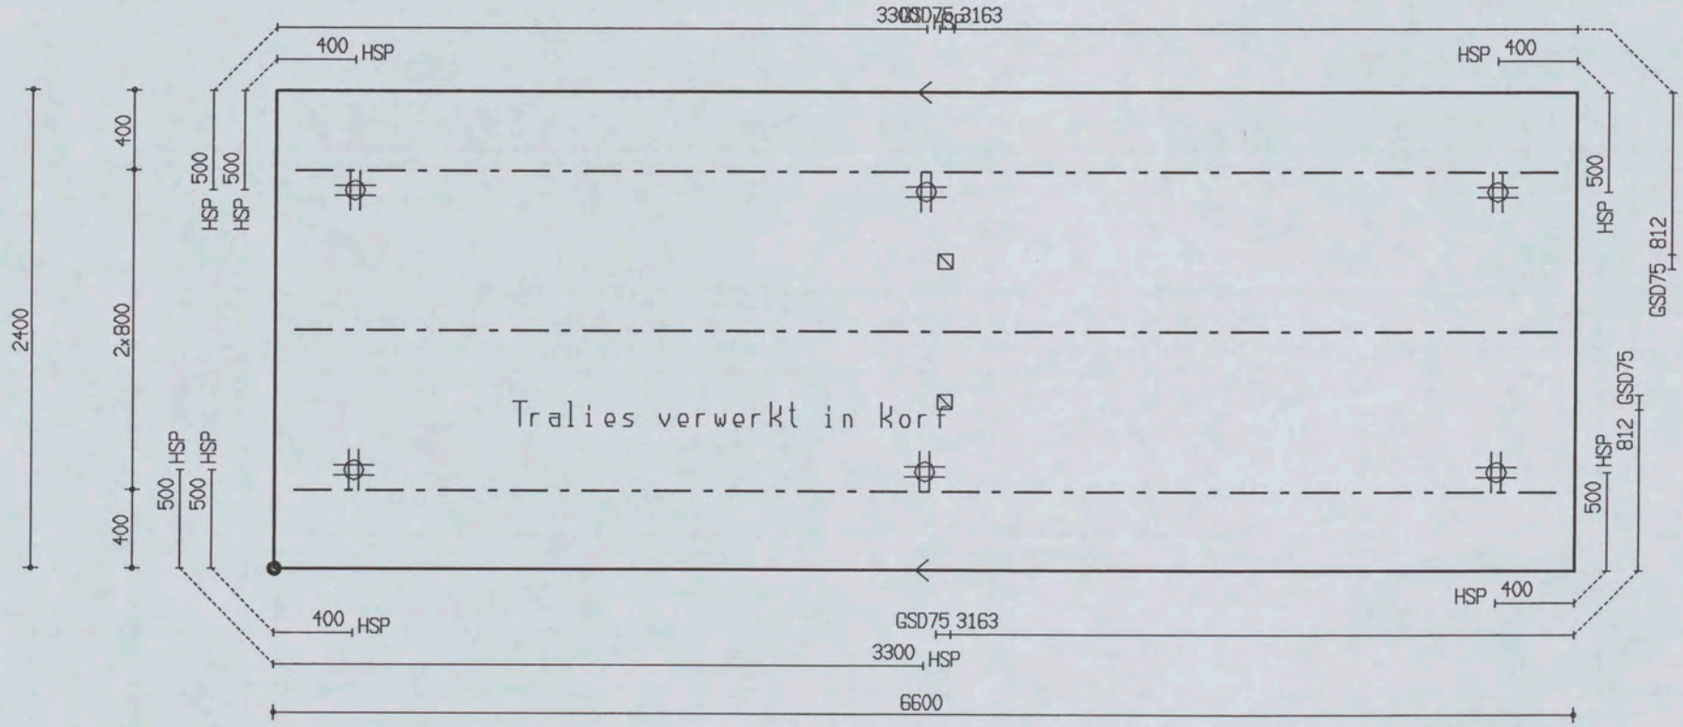

PROJ.NR.	3420

MALAFMETINGEN: 6600 x 2400

DATUM : 18-01-06	NET NAAM : 12$52	TRALIE TYPE	TRALIES	LANGS mm2/m1	DWARS mm2/m1	AANTAL	MERK
PLAATDIKTE: 80	WAP. HORZ.: 6-550	190					
DEKKING : 25	WAP. VERT.: 8-260	7 | 4.5 | F		0	0	1	259
BETONKWAL.: B45	SECTION : V072	MIL.KLASSE: 2	190-3-6400				

the scale towards document
Patch Reference numbers on UTT
549

Ueterbeton VLOEHEN Tekeningnaam: 3420_L01 ZAPLTSAV: 3.99

Shell Amsterdam

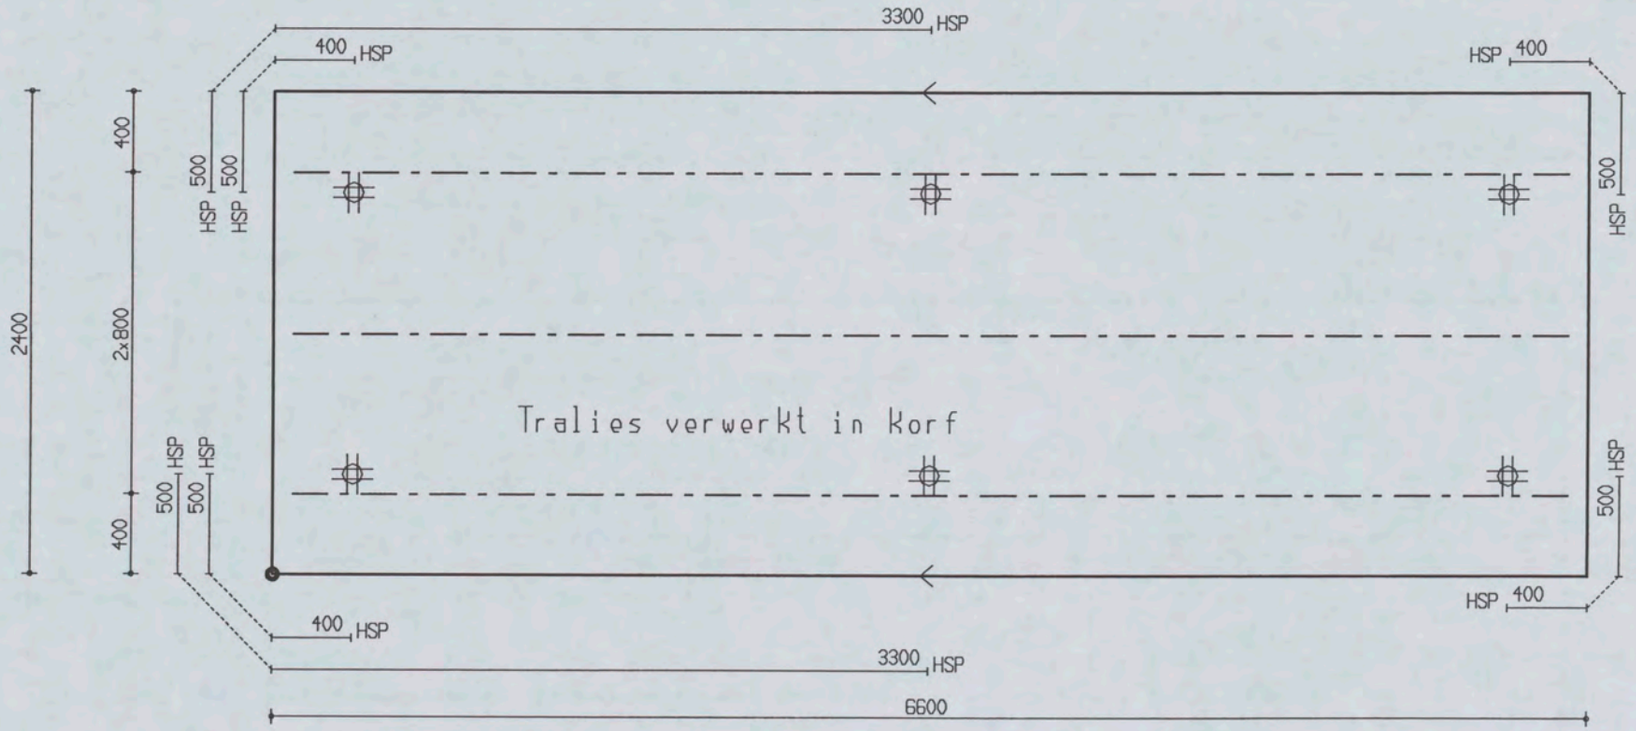

PROJ.NR.	3420

MALAFMETINGEN: 6600 x 2400

DATUM : 18-01-06	NET NAAM : 12$52	TRALIE TYPE			TRALIES	LANGS mm2/m1	DWARS mm2/m1	AANTAL	MERK
PLAATDIKTE: 80	WAP. HORZ.: 6-550	190							
DEKKING : 25	WAP. VERT.: 8-260	7	4.5	5					
BETONKWAL.: B45	SECTION : V073	MIL.KLASSE: 2			190-3-6400	0	0	1	260

Oeterbeton VLOEREN Tekeningnaam: 3420_L01 ZAPLTSAV:3.99

Shell Amsterdam

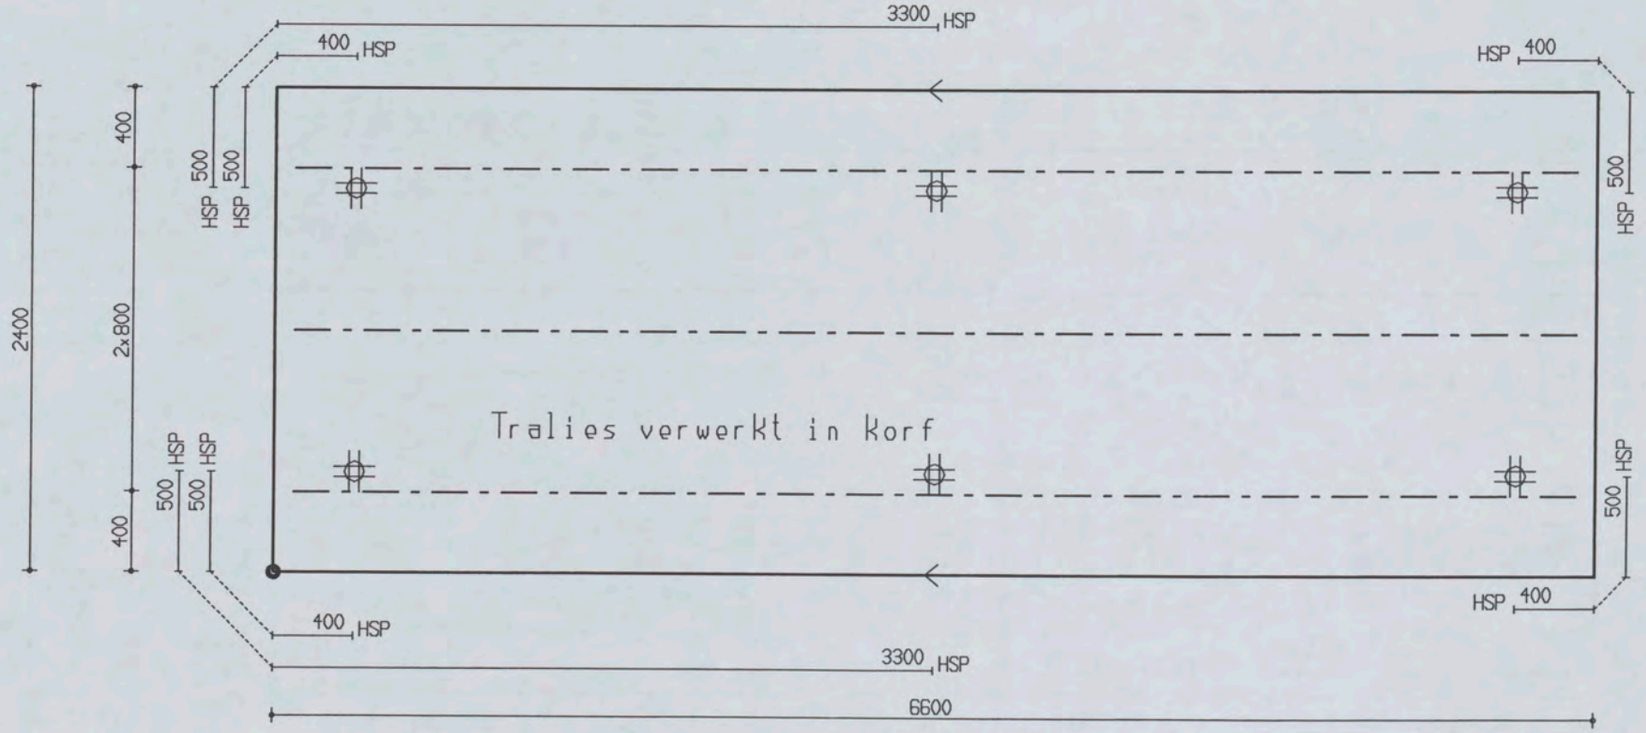

PROJ.NR.	3420

MALAFMETINGEN: 6600 x 2400

DATUM : 18-01-06	NET NAAM : 12$52	TRALIE TYPE	TRALIES	LANGS mm2/m1	DWARS mm2/m1	AANTAL	MERK
PLAATDIKTE: 80	WAP. HORZ.: 6-550	190					
DEKKING : 25	WAP. VERT.: 8-260	7 | 4.5 | 5					
BETONKWAL.: B45	SECTION : V074	MIL.KLASSE: 2	190-3-6400	0	0	1	261

the scale towards document
Patch Reference numbers on UTT
549

Betonbeton VLOEREN Tekeningnaam: 3420_L01 ZAPLTSRV: 3.99

Shell Amsterdam



PROJ.NR.	3420

MALAFMETINGEN: 6600 x 2400

DATUM : 18-01-06	NET NAAM : 12$52	TRALIE TYPE			TRALIES	LANGS mm2/m1	DWARS mm2/m1	AANTAL	MERK
PLAATDIKTE: 80	WAP. HORZ.: 6-550	190							
DEKKING : 25	WAP. VERT.: 8-260	7	4.5	5					
BETONKWAL.: B45	SECTION : V075	MIL.KLASSE:		2	190-3-6400	0	0	1	262

the scale towards document
Patch Reference numbers on UTT
549

Oeterbeton VLOEREN Tekeningnaam: 3420_L01 ZAPLTSAV:3.99

Shell Amsterdam

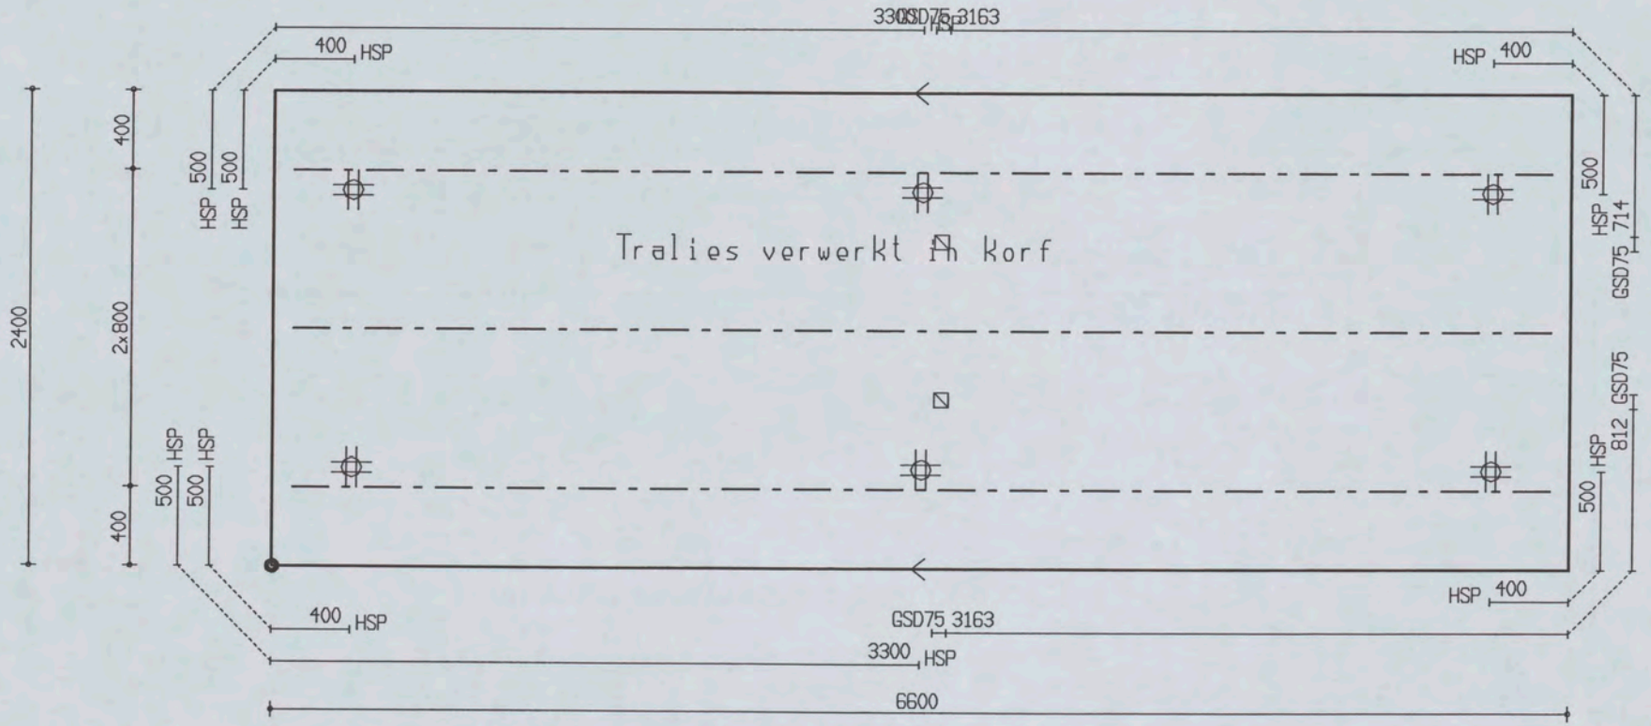

PROJ.NR.	3420

MALAFMETINGEN: 6600 x 2400

DATUM : 18-01-06	NET NAAM : 12$52	TRALIE TYPE			TRALIES	LANGS mm2/m1	DWARS mm2/m1	AANTAL	MERK
PLAATDIKTE: 80	WAP. HORZ.: 6-550	190							
DEKKING : 25	WAP. VERT.: 8-260	7	4.5	F	190-3-6400	0	0	1	263
BETONKWAL.: B45	SECTION : V076	MIL.KLASSE:							

Oeterbeton VLOEREN Tekeningnaam: 3420_L01 ZAPLTSRV:3.99

Shell Amsterdam

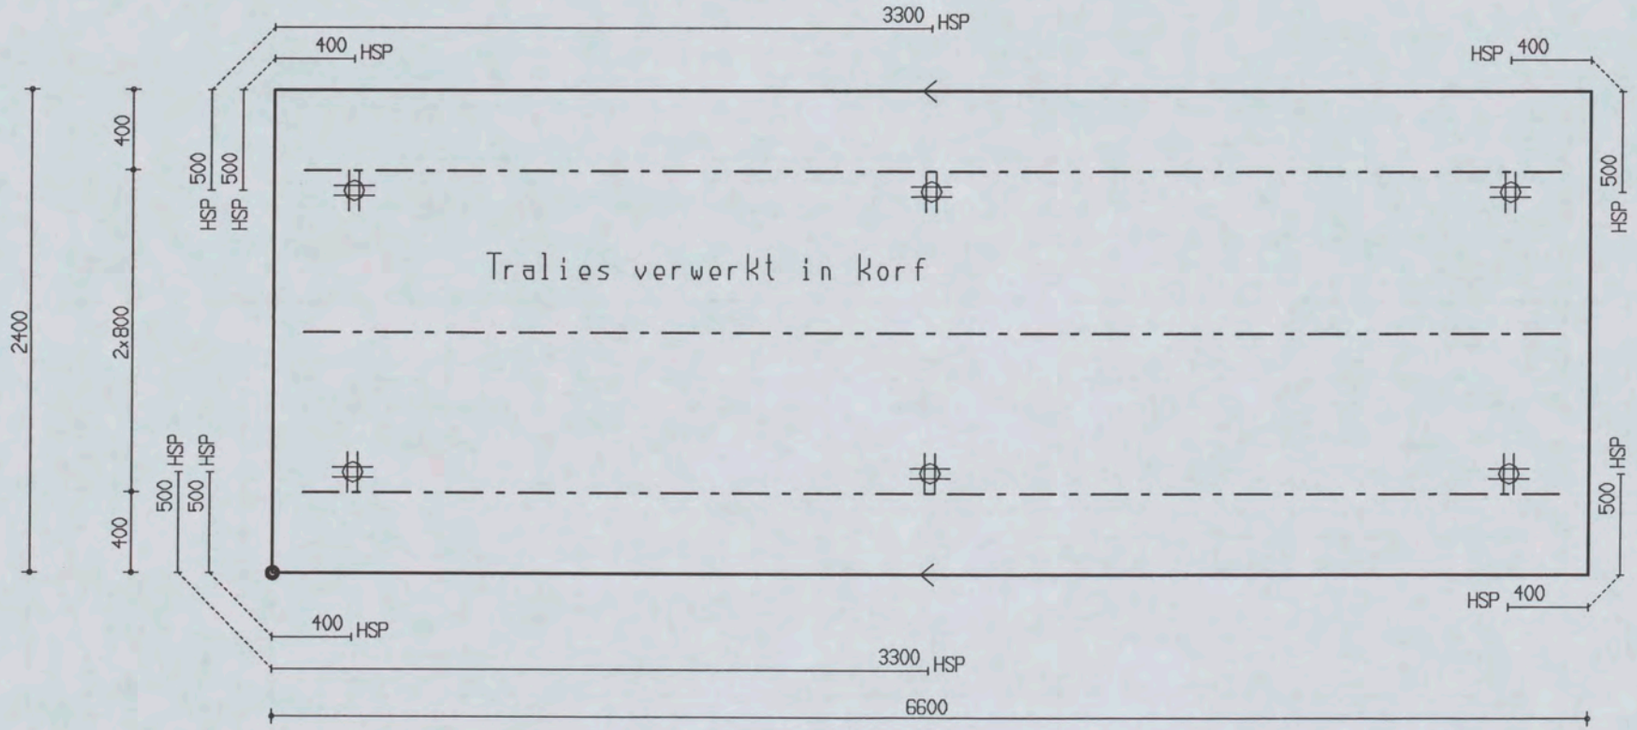

PROJ.NR.	3420

MALAFMETINGEN: 6600 x 2400

DATUM : 18-01-06	NET NAAM : 12$52	TRALIE TYPE			TRALIES	LANGS mm2/m1	DWARS mm2/m1	AANTAL	MERK
PLAATDIKTE: 80	WAP. HORZ.: 6-550	190							
DEKKING : 25	WAP. VERT.: 8-260	7	4.5	5					
BETONKWAL.: B45	SECTION : V077	MIL.KLASSE:		2	190-3-6300	0	0	1	264

Oeterbeton VLOEREN Tekeningnaam: 3420_L01 ZAPLTSAV:3.99

Shell Amsterdam

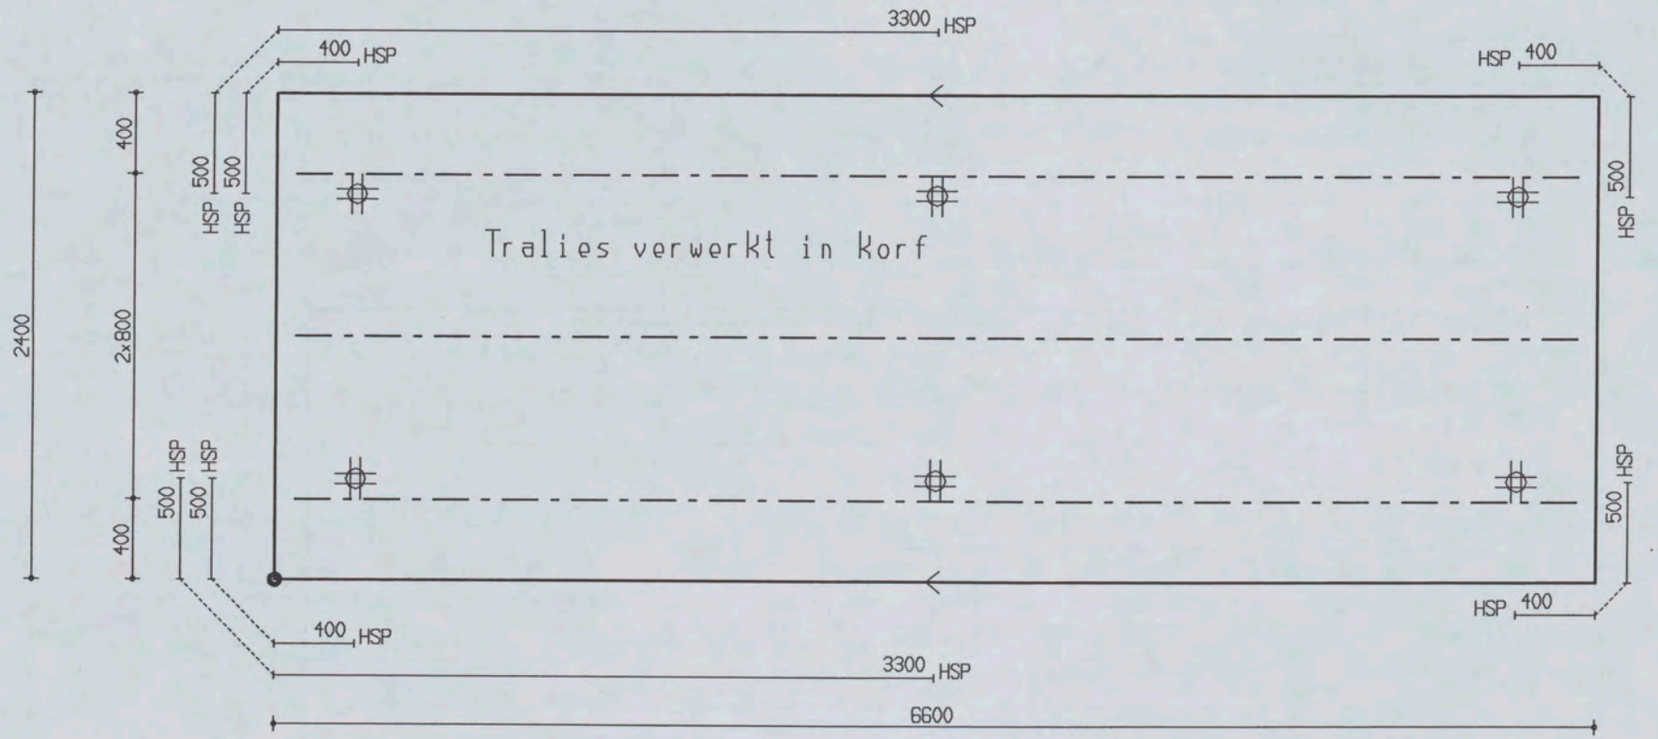

PROJ.NR.	3420

MALAFMETINGEN: 6600 x 2400

DATUM : 18-01-06	NET NAAM : 12$52	TRALIE TYPE	TRALIES	LANGS mm2/m1	DWARS mm2/m1	AANTAL	MERK
PLAATDIKTE: 80	WAP. HORZ.: 6-550	190					
DEKKING : 25	WAP. VERT.: 8-260	7 | 4.5 | 5					
BETONKWAL.: B45	SECTION : V078	MIL.KLASSE: 2	190-3-6400	0	0	1	265

the scale towards document
Patch Reference numbers on UTT
549

Oeterbeton VLOEREN Tekeningnaam: 3420_L01 ZAPLTSRV:3.99

Shell Amsterdam

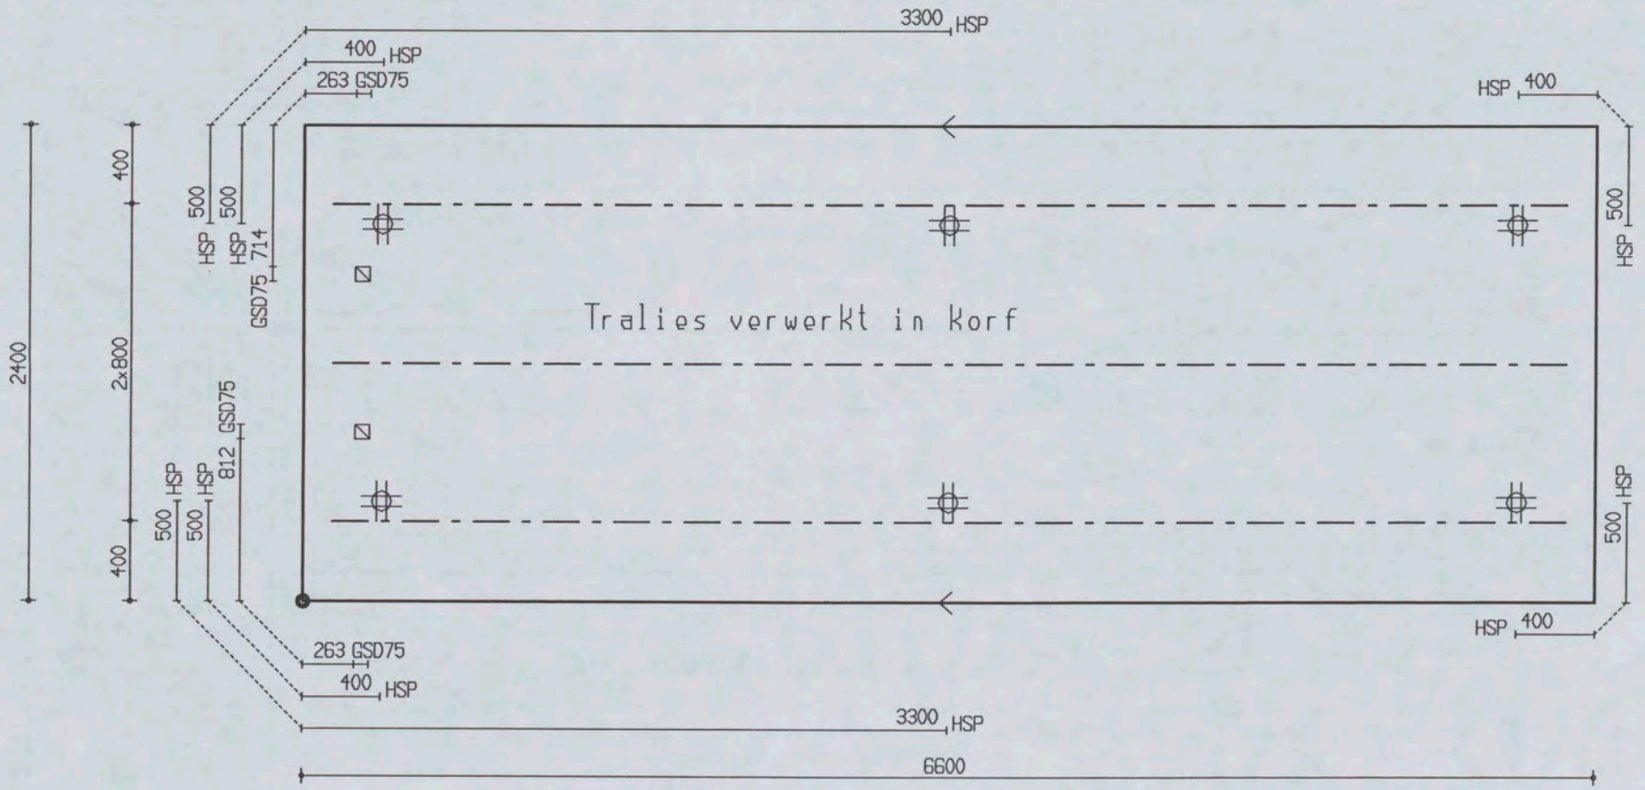

PROJ.NR.	3420

MALAFMETINGEN: 6600 x 2400

DATUM : 18-01-06	NET NAAM : 12$52	TRALIE TYPE			TRALIES	LANGS mm2/m1	DWARS mm2/m1	AANTAL	MERK
PLAATDIKTE: 80	WAP. HORZ.: 6-550	190							
DEKKING : 25	WAP. VERT.: 8-260	7	4.5	5		0	0	1	266
BETONKWAL.: B45	SECTION : V079	MIL.KLASSE: 2			190-3-6300				

Ueterbeton VLOEREN Tekeningnaam: 3420_L01 ZAPLTSAV: 3.99

Shell Amsterdam

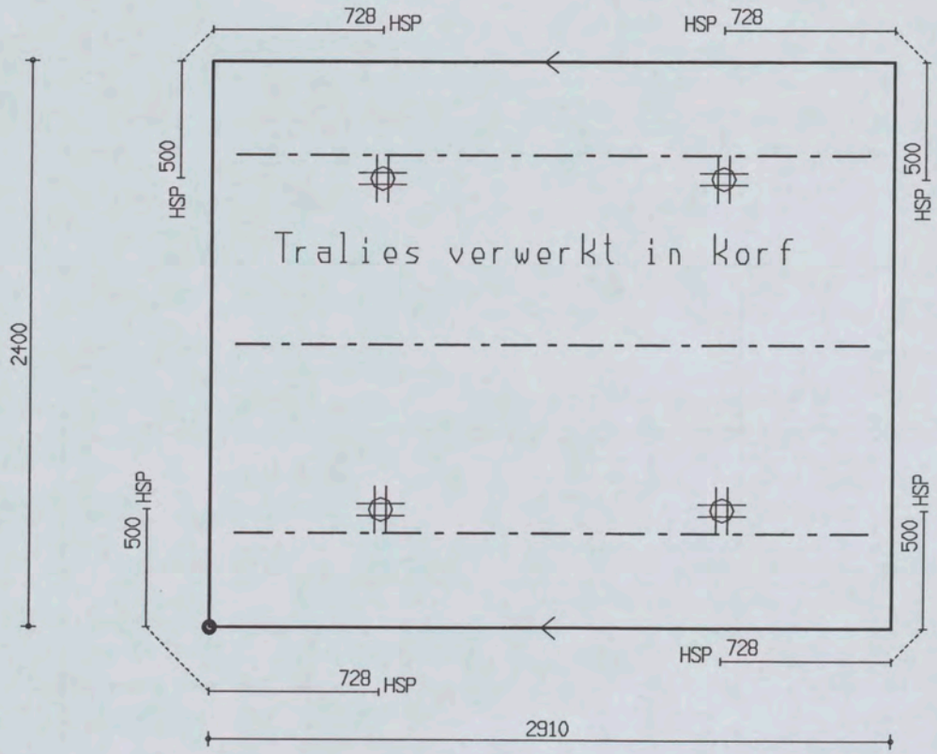

PROJ.NR.	3420

MALAFMETINGEN: 2910 x 2400

DATUM : 18-01-06	NET NAAM : 12$52	TRALIE TYPE			TRALIES	LANGS mm2/m1	DWARS mm2/m1	AANTAL	MERK
PLAATDIKTE: 80	WAP. HORZ.: 6-550	190							
DEKKING : 25	WAP. VERT.: 8-260	7	4.5	5					
BETONKWAL.: B45	SECTION : V080	MIL.KLASSE: 2			190-3-2700	0	0	1	267

the scale towards document
Patch Reference numbers on UTT
gineering Scan Reference Chart TE263 Serial No. 542

Oeterbeton VLOEREN Tekeningnaam: 3420_L01 ZAPLTSAV:3.99

Shell Amsterdam

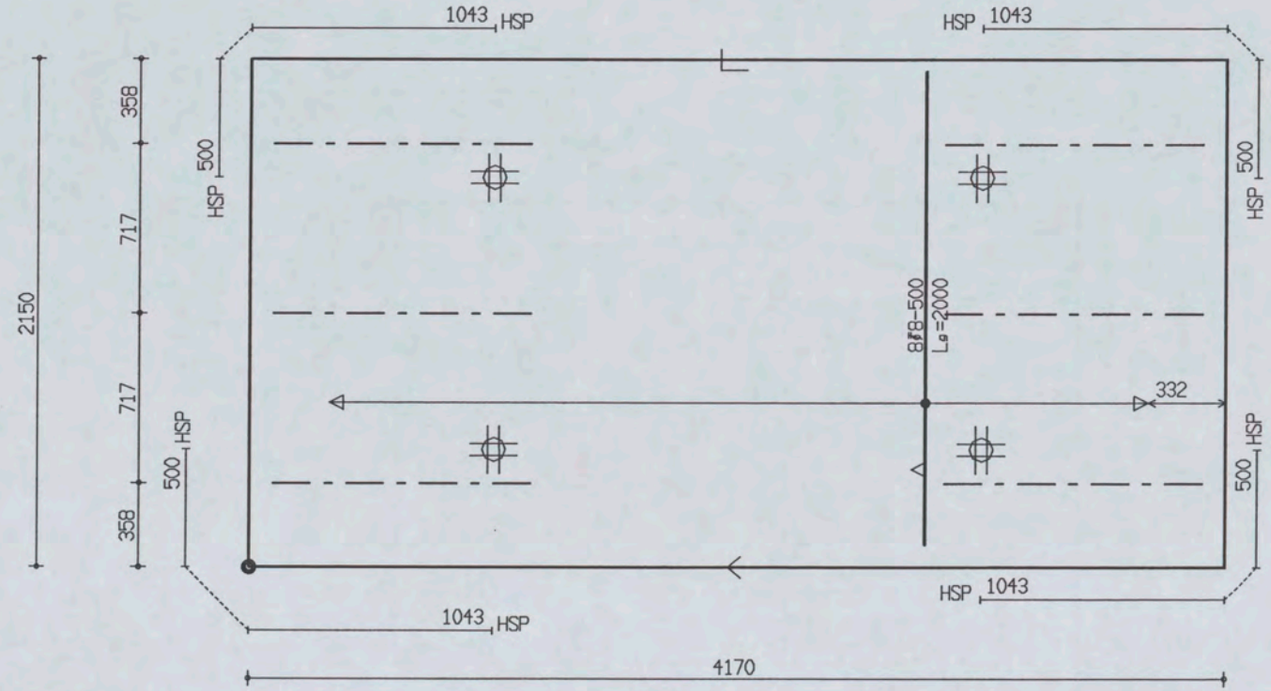

PROJ.NR.	3420

MALAFMETINGEN: 4170 x 2150

DATUM : 18-01-06	NET NAAM : 8$29	TRALIE TYPE			TRALIES	LANGS mm2/m1	DWARS mm2/m1	AANTAL	MERK
PLAATDIKTE: 70	WAP. HOAZ.: 6-550	150							
DEKKING : 25	WAP. VERT.: 6-393	7	4.5	5					
BETONKWAL.: B45	SECTION : V081	MIL.KLASSE:	2		150-6-1100	0	0	1	268

the scale towards document
C1 B1 A1 C2 B2 A5 B5 A2 20 18 17 16 11
10 09 03 02 01 C7 B7 A7 C8 B8 A8 C9 B9
Scan Reference Chart TE263 Serial No. 549
Patch Reference numbers on UTT

Oeterbeton VLOEREN Tekeningnaam: 3420_L01 ZAPLTSRV:3.99

Shell Amsterdam

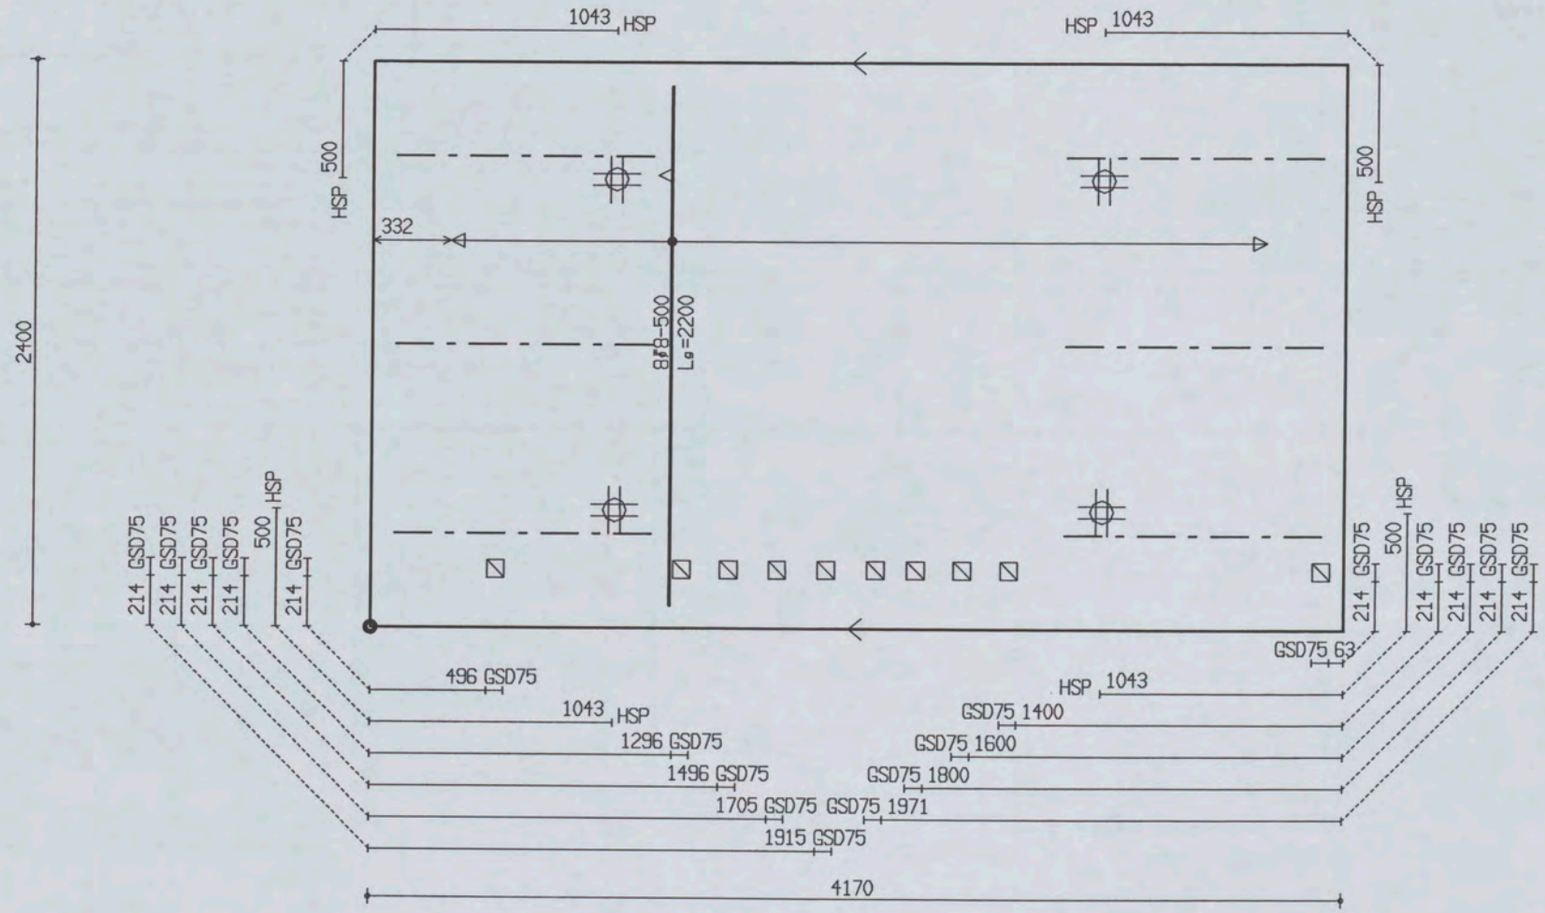

PROJ.NR.	3420							
DATUM : 18-01-06	NET NAAM : 8$29	TRALIE TYPE	TRALIES	LANGS mm2/m1	DWARS mm2/m1	AANTAL	MERK
PLAATDIKTE: 70	WAP. HORZ.: 6-550	150					
DEKKING : 25	WAP. VERT.: 6-393	7 | 4.5 | 5					
BETONKWAL.: B45	SECTION : V081	MIL.KLASSE: 2	150-6-1100	0	0	1	269

MALAFMETINGEN: 4170 x 2400

Oeterbeton VLOEREN Tekeningnaam: 3420_L01 ZAPLTSAV: 3.99

Shell Amsterdam

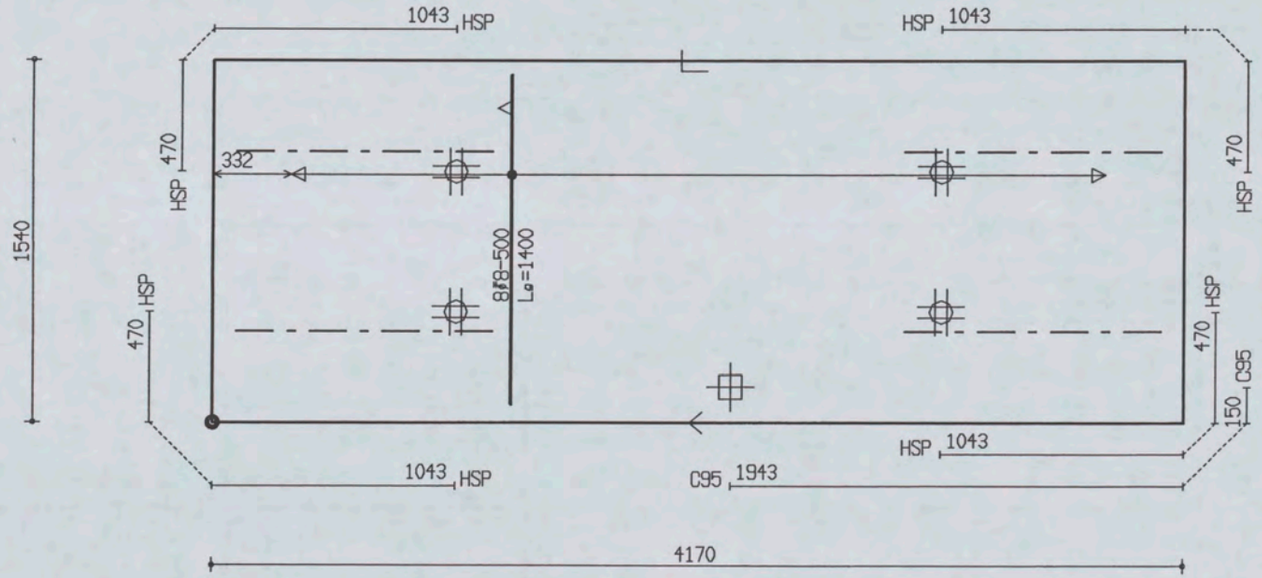

PROJ.NR.	3420

MALAFMETINGEN: 4170 x 1540

DATUM : 18-01-06	NET NAAM : 8$29	TRALIE TYPE			TRALIES	LANGS mm2/m1	DWARS mm2/m1	AANTAL	MERK
PLAATDIKTE: 70	WAP. HORZ.: 6-550	150							
DEKKING : 25	WAP. VERT.: 6-393	7	4.5	5					
BETONKWAL.: B45	SECTION : V081	MIL.KLASSE:		2	150-4-1100	0	0	1	270

Oeterbeton VLOEREN Tekeningnaam: 3420_L01 ZAPLTSAV:3.99

Shell Amsterdam

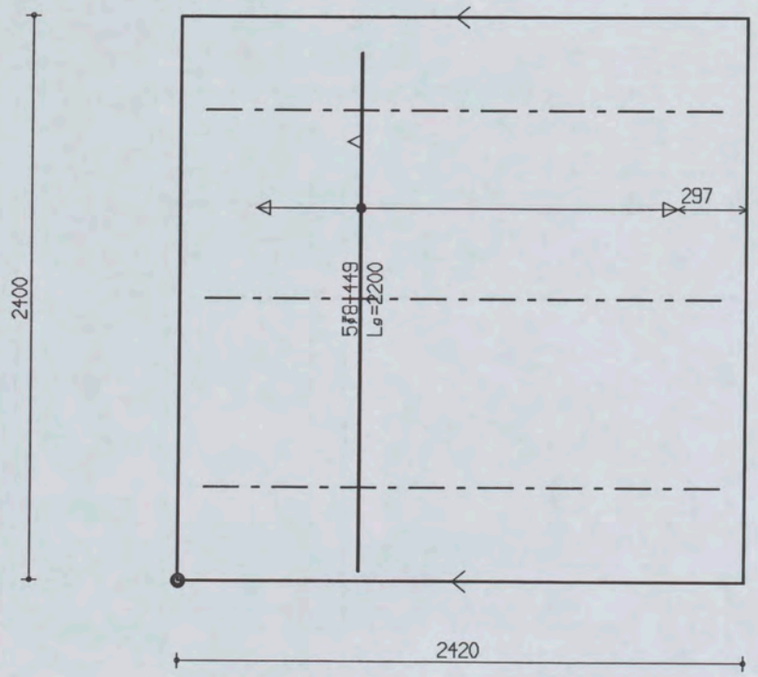

PROJ.NR.	3420

MALAFMETINGEN: 2420 x 2400

DATUM : 18-01-06	NET NAAM : 8$29	TRALIE TYPE			TRALIES	LANGS mm2/m1	DWARS mm2/m1	AANTAL	MERK
PLAATDIKTE: 70	WAP. HORZ.: 6-550	150							
DEKKING : 25	WAP. VERT.: 6-393	7	4.5	5					
BETONKWAL.: B45	SECTION : V082	MIL.KLASSE: 2			150-3-2200	0	0	1	271

Oeterbeton VLOEREN Tekeningnaam: 3420_L01 ZAPLTSAV:3.99

Shell Amsterdam

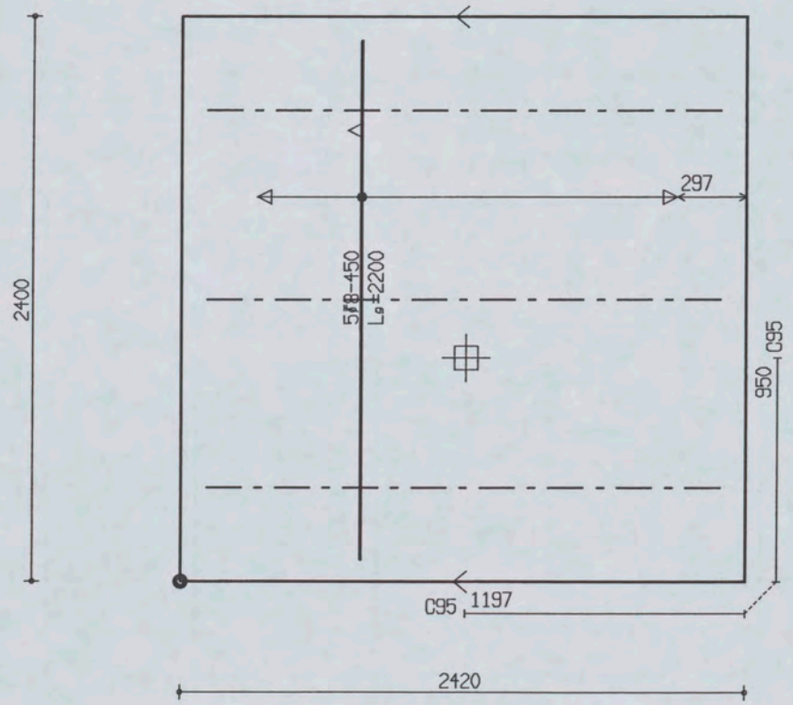

PROJ.NR.	3420

MALAFMETINGEN: 2420 x 2400

DATUM : 18-01-06	NET NAAM : 8$29	TRALIE TYPE			TRALIES	LANGS mm2/m1	DWARS mm2/m1	AANTAL	MERK
PLAATDIKTE: 70	WAP. HORZ.: 6-550	150							
DEKKING : 25	WAP. VERT.: 6-393	7	4.5	5					
BETONKWAL.: B45	SECTION : V082	MIL.KLASSE:	2		150-3-2200	0	0	1	272

the scale towards document
Patch Reference numbers on UTT
549

Oelerbeton VLOEREN Tekeningnaam: 3420_L01 ZAPLTSAV: 3.99

Shell Amsterdam

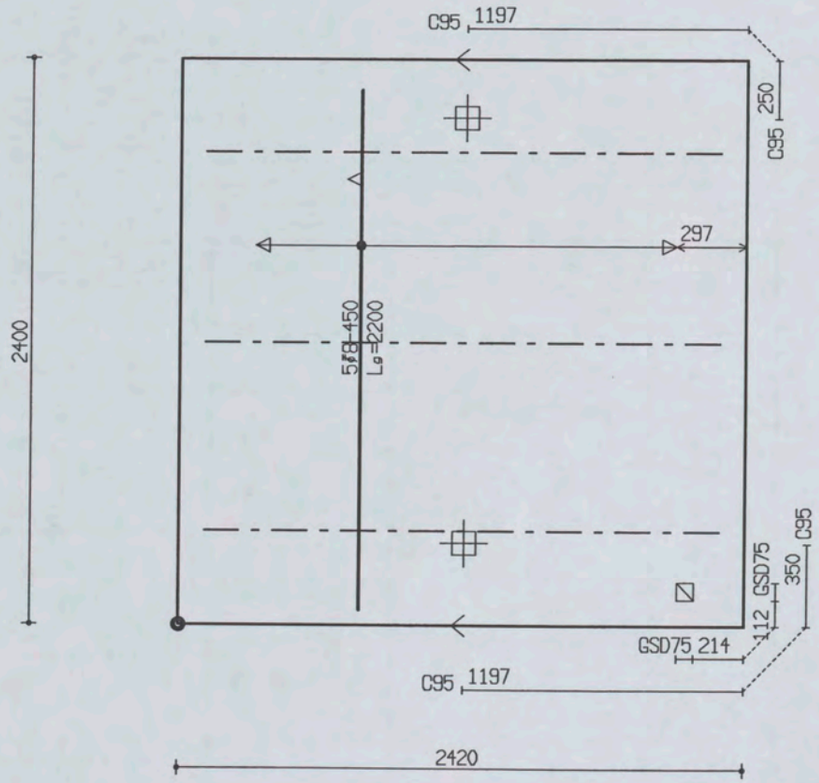

PROJ.NR.	3420

MALAFMETINGEN: 2420 x 2400

DATUM : 18-01-06	NET NAAM : 8$29	TRALIE TYPE			TRALIES	LANGS mm2/m1	DWARS mm2/m1	AANTAL	MERK
PLAATDIKTE: 70	WAP. HORZ.: 6-550	150							
DEKKING : 25	WAP. VERT.: 6-393	7	4.5	5	150-3-2200	0	0	1	273
BETONKWAL.: B45	SECTION : V082	MIL.KLASSE: 2							

the scale towards document
C1 B1 A1 C2 B2 A2 B5 A5 20 18 17 16 11 10 09 03 02 01 C7 B7 A7 C8 B8 A8 C9 B9
Patch Reference numbers on UTT
Engineering Scan Reference Chart TE263 Serial No. 549

Oeterbeton VLOEREN Tekeningnaam: 3420_L01 ZAPLTSAV:3.99

Shell Amsterdam

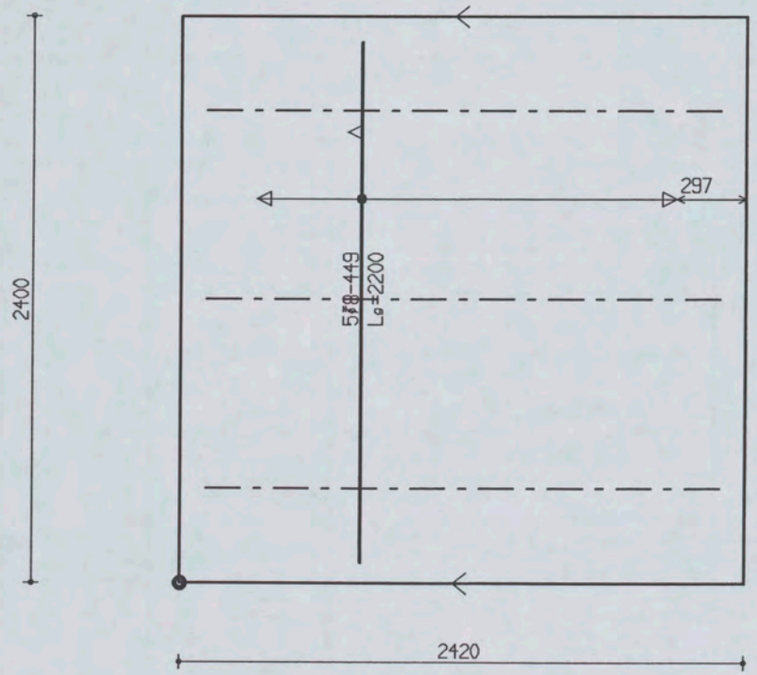

PROJ.NR.	3420

MALAFMETINGEN: 2420 x 2400

DATUM : 18-01-06	NET NAAM : 8$29	TRALIE TYPE			TRALIES	LANGS mm2/m1	DWARS mm2/m1	AANTAL	MERK
PLAATDIKTE: 70	WAP. HORZ.: 6-550	150							
DEKKING : 25	WAP. VERT.: 6-393	7	4.5	5					
BETONKWAL.: B45	SECTION : V082	MIL.KLASSE:		2	150-3-2200	0	0	1	274

Oeterbeton VLOEREN Tekeningnaam: 3420_L01 ZAPLTSAV:3.99

Shell Amsterdam

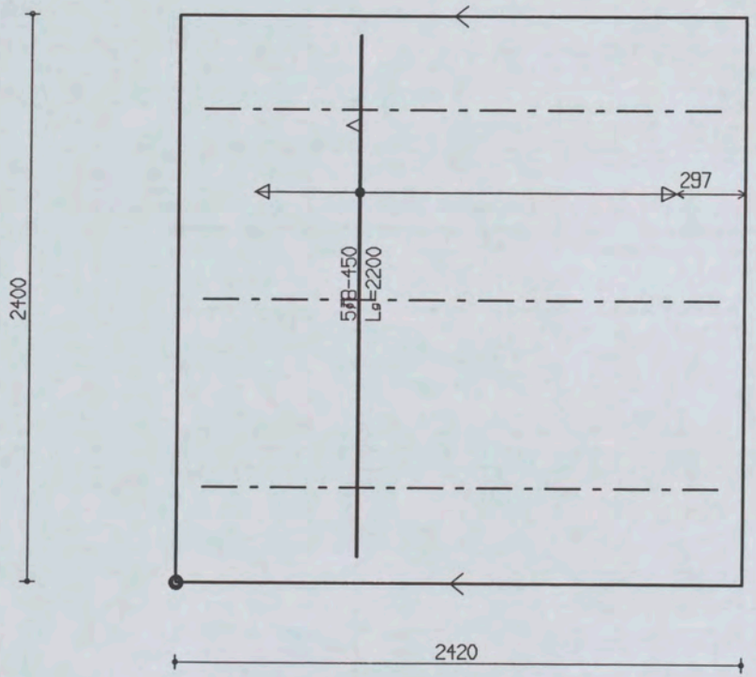

PROJ.NR.	3420

MALAFMETINGEN: 2420 x 2400

DATUM : 18-01-06	NET NAAM : 8$29	TRALIE TYPE	TRALIES	LANGS mm2/m1	DWARS mm2/m1	AANTAL	MERK
PLAATDIKTE: 70	WAP. HORZ.: 6-550	150					
DEKKING : 25	WAP. VERT.: 6-393	7 | 4.5 | F					
BETONKWAL.: B45	SECTION : V082	MIL.KLASSE: 2	150-3-2200	0	0	1	275

Ueterbeton VLUEHEN IeKeningnaam: 3420_L01 ZAPLTSAV:3.99

Shell Amsterdam

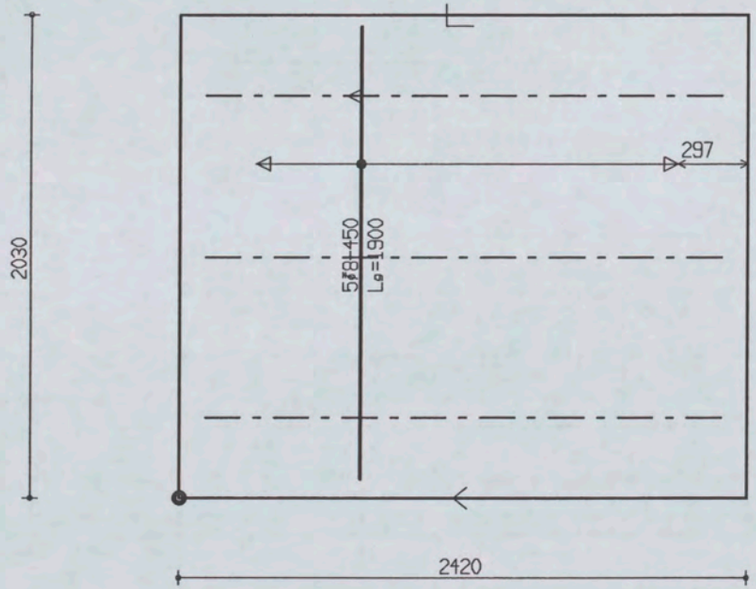

PROJ.NR.	3420

MALAFMETINGEN: 2420 x 2030

DATUM : 18-01-06	NET NAAM : 8$29	TRALIE TYPE			TRALIES	LANGS mm2/m1	DWARS mm2/m1	AANTAL	MERK
PLAATDIKTE: 70	WAP. HORZ.: 6-550	150							
DEKKING : 25	WAP. VERT.: 6-393	7	4.5	5					
BETONKWAL.: B45	SECTION : V082	MIL.KLASSE:	2		150-3-2200	0	0	1	276

the scale towards document
Patch Reference numbers on UTT
549

Oeterbeton VLOEREN Tekeningnaam: 3420_L01 ZAPLTSAV:3.99

Shell Amsterdam

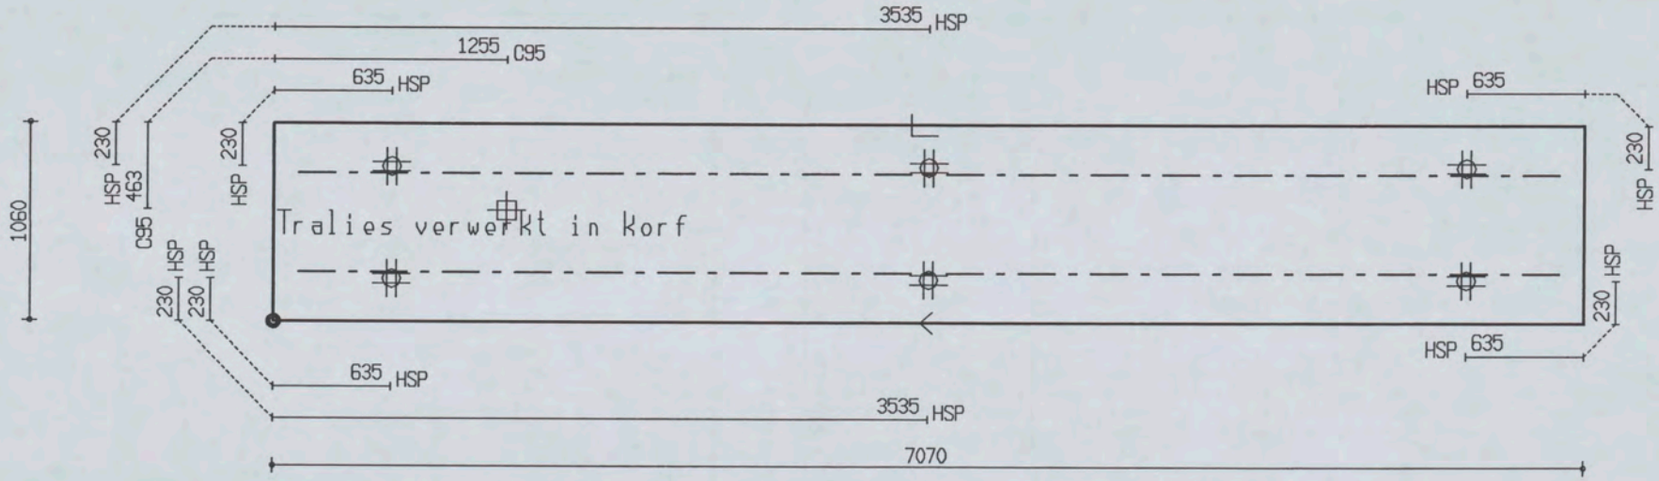

PROJ.NR.	3420							
							MALAFMETINGEN: 7070 x 1060	
DATUM : 18-01-06	NET NAAM : 12$52	TRALIE TYPE	TRALIES	LANGS mm2/m1	DWARS mm2/m1	AANTAL	MERK	
PLAATDIKTE: 80	WAP. HORZ.: 6-550	190						
DEKKING : 25	WAP. VERT.: 8-260	7 | 4.5 | 5		0	0	1	277	
BETONKWAL.: B45	SECTION : V083	MIL.KLASSE: 2	190-2-6800					

the scale towards document
Patch Reference numbers on UTT
gineering Scan Reference Chart TE263 Serial No. 549

Ueterbeton VLUEHEN IeKeningnaam: 3420_L01 ZAPLTSAV:3.99

Shell Amsterdam

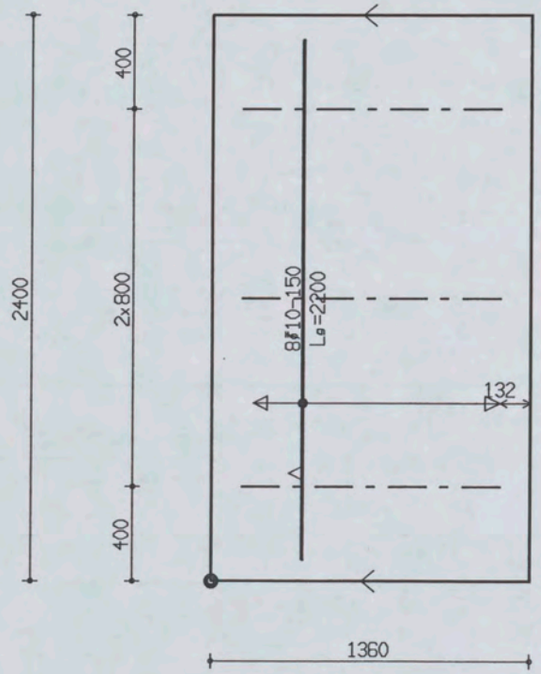

PROJ.NR.	3420

MALAFMETINGEN: 1360 x 2400

DATUM : 18-01-06	NET NAAM : 12$52	TRALIE TYPE			TRALIES	LANGS mm2/m1	DWARS mm2/m1	AANTAL	MERK
PLAATDIKTE: 70	WAP. HORZ.: 6-550	190							
DEKKING : 25	WAP. VERT.: 8-260	7	4.5	5					
BETONKWAL.: B45	SECTION : V019	MIL.KLASSE:	2		190-3-1100	0	0	1	278

the scale towards document
Patch Reference numbers on UTT
Serial No. 549

Plaat overzicht

Project: 3420 Section: V001

Element	Schil	Aantal	Lengte	Breedte	NetNaam
001	A	1x	3680	1190	8$29
002	A	1x	3680	2400	8$29
003	A	1x	1600	2400	8$29
004	A	1x	1600	2400	8$29
005	A	1x	1600	2400	8$29
006	A	1x	1600	2400	8$29
007	A	1x	3680	2400	8$29
008	A	1x	3680	2400	8$29
009	A	1x	3680	2400	8$29

Aantal platen: 9

Layer A: Oppervlakte: 55.1 m2

Project: 3420 Section: V002

Element	Schil	Aantal	Lengte	Breedte	NetNaam
010	A	1x	1800	2400	8$29
011	A	1x	1800	2400	8$29
012	A	1x	1800	1765	8$29

Aantal platen: 3

Layer A: Oppervlakte: 11.8 m2

Project: 3420 Section: V003

Element	Schil	Aantal	Lengte	Breedte	NetNaam
013	A	1x	6432	1467	12$29
014	A	1x	6432	2400	12$29
015	A	1x	6125	2400	12$29
016	A	1x	6428	2400	12$29
017	A	1x	6429	2400	12$29
018	A	1x	6429	2400	12$29
019	A	1x	6430	2400	12$29
020	A	1x	6431	2400	12$29
021	A	1x	6432	2400	12$29

Aantal platen: 9

Layer A: Oppervlakte: 132.2 m2

Project: 3420 Section: V004

Element	Schil	Aantal	Lengte	Breedte	NetNaam
022	A	1x	3957	1470	8$29
023	A	1x	3957	2400	8$29
024	A	1x	2254	2400	8$29
025	A	1x	3957	2400	8$29
026	A	1x	3957	2400	8$29
027	A	1x	3957	2400	8$29
028	A	1x	3957	2400	8$29
029	A	1x	3957	2400	8$29
030	A	1x	3957	1936	8$29

Aantal platen: 9

Layer A: Oppervlakte: 75.9 m2

Project: 3420 Section: V005

Element	Schil	Aantal	Lengte	Breedte	NetNaam
031	A	1x	4570	1465	12$29
032	A	1x	4570	2400	12$29
033	A	1x	4570	2400	12$29
034	A	1x	4570	2400	12$29
035	A	1x	4570	2400	12$29
036	A	1x	4570	2400	12$29
037	A	1x	4570	2400	12$29
038	A	1x	4570	2400	12$29
039	A	1x	4570	1631	12$29

Aantal platen: 9

Layer A: Oppervlakte: 90.9 m2

Project: 3420 Section: V006

Element	Schil	Aantal	Lengte	Breedte	NetNaam
040	A	1x	6030	1470	12$29
041	A	1x	6030	2400	12$29
042	A	1x	6030	2400	12$29
043	A	1x	6030	2400	12$29
044	A	1x	6030	2400	12$29
045	A	1x	6030	2400	12$29
046	A	1x	6030	2400	12$29
047	A	1x	6030	2400	12$29
048	A	1x	6030	1278	12$29

Aantal platen: 9

Layer A: Oppervlakte: 117.9 m2

Project: 3420 Section: V007

Element	Schil	Aantal	Lengte	Breedte	NetNaam
049	A	1x	2900	870	12$29
050	A	1x	2295	870	12$29
051	A	1x	2900	2400	12$29
052	A	1x	2295	2400	12$29
053	A	1x	5425	2400	12$29
054	A	1x	5425	2400	12$29
055	A	1x	5425	2400	12$29
056	A	1x	5425	2400	12$29
057	A	1x	5425	2400	12$29
058	A	1x	5415	2400	12$29
059	A	1x	5425	1441	12$29

Aantal platen: 11

Layer A: Oppervlakte: 102.9 m2

Project: 3420 Section: V008

Element	Schil	Aantal	Lengte	Breedte	NetNaam
060	A	1x	5425	945	12$29
061	A	1x	5425	2400	12$29
062	A	1x	5425	2400	12$29
063	A	1x	5425	2400	12$29
064	A	1x	5425	2400	12$29
065	A	1x	5425	943	12$29

Aantal platen: 6

Layer A: Oppervlakte: 62.3 m2

Project: 3420 Section: V009



Element	Schil	Aantal	Lengte	Breedte	NetNaam
066	A	1x	2430	850	8$29
067	A	1x	2430	2400	8$29
068	A	1x	2430	2400	8$29
069	A	1x	2430	2400	8$29
070	A	1x	2430	2400	8$29
071	A	1x	2430	639	8$29

Aantal platen: 6

Layer A: Oppervlakte: 26.9 m2

Project: 3420 Section: V010

Element	Schil	Aantal	Lengte	Breedte	NetNaam
072	A	1x	2560	1221	8$29
073	A	1x	2560	2400	8$29
074	A	1x	2270	2400	8$29
075	A	1x	5425	2400	8$29
076	A	1x	5425	2400	12$29
077	A	1x	5425	2400	12$29
078	A	1x	5425	2400	12$29
079	A	1x	5425	2400	12$29

Aantal platen: 8

Layer A: Oppervlakte: 79.8 m2

Project: 3420 Section: V011

Element	Schil	Aantal	Lengte	Breedte	NetNaam
080	A	1x	8420	2400	12$52
081	A	1x	8420	2400	12$52
082	A	1x	8420	2400	12$52
083	A	1x	8420	2400	12$52
084	A	1x	8420	2400	12$52
085	A	1x	8420	2400	12$52
086	A	1x	8420	2400	12$52
087	A	1x	8420	748	12$52

Aantal platen: 8

Layer A: Oppervlakte: 147.8 m2

Project: 3420 Section: V012

Element	Schil	Aantal	Lengte	Breedte	NetNaam
088	A	1x	1285	2400	8$29
089	A	1x	1285	2400	8$29
090	A	1x	1285	2400	8$29
091	A	1x	1730	2400	8$29
092	A	1x	1730	2400	8$29
093	A	1x	1730	2400	8$29
094	A	1x	1285	2400	8$29
095	A	1x	1285	2400	8$29
096	A	1x	1285	2400	8$29
097	A	1x	1285	2400	8$29
098	A	1x	1285	2400	8$29
099	A	1x	1285	2400	8$29
100	A	1x	1285	2400	8$29
101	A	1x	1285	2400	8$29
102	A	1x	1285	2400	8$29
103	A	1x	1730	2400	8$29
104	A	1x	1730	2400	8$29
105	A	1x	1730	2400	8$29
106	A	1x	1285	2400	8$29
107	A	1x	1285	2400	8$29
108	A	1x	1285	2400	8$29
109	A	1x	1285	2400	8$29
110	A	1x	1285	2400	8$29
111	A	1x	1285	2400	8$29
112	A	1x	1285	2400	8$29



(continued)

Element	Schil	Aantal	Lengte	Breedte	NetNaam
113	A	1x	1285	2400	8$29
114	A	1x	1285	2400	8$29
115	A	1x	1285	2400	8$29
116	A	1x	6325	2400	8$52
117	A	1x	6325	1970	8$52

Aantal platen: 30

Layer A: Oppervlakte: 120.4 m2

Project: 3420 Section: V013

Element	Schil	Aantal	Lengte	Breedte	NetNaam
118	A	1x	2430	2400	8$29
119	A	1x	2430	2400	8$29
120	A	1x	2430	2400	8$29
121	A	1x	2430	2400	8$29
122	A	1x	2430	2400	8$29
123	A	1x	2430	2400	8$29
124	A	1x	2430	2400	8$29
125	A	1x	2430	2400	8$29
126	A	1x	2430	2400	8$29
127	A	1x	2430	2400	8$29
128	A	1x	2430	2400	8$29
129	A	1x	2430	2220	8$29

Aantal platen: 12

Layer A: Oppervlakte: 69.5 m2

Project: 3420 Section: V014

Element	Schil	Aantal	Lengte	Breedte	NetNaam
130	A	1x	3320	2400	8$29
131	A	1x	3320	2400	8$29
132	A	1x	3320	2120	8$29

Aantal platen: 3

Layer A: Oppervlakte: 23.0 m2

Project: 3420 Section: V015

Element	Schil	Aantal	Lengte	Breedte	NetNaam
133	A	1x	2430	2400	8$29
134	A	1x	2430	2400	8$29
135	A	1x	2430	2400	8$29
136	A	1x	2430	2400	8$29
137	A	1x	2430	2400	8$29
138	A	1x	2430	2400	8$29
139	A	1x	2430	2400	8$29
140	A	1x	2430	2400	8$29
141	A	1x	2430	2120	8$29

Aantal platen: 9

Layer A: Oppervlakte: 51.8 m2

Project: 3420 Section: V016



Element	Schil	Aantal	Lengte	Breedte	NetNaam
142	A	1x	3320	1575	8$29

Aantal platen: 1

Layer A: Oppervlakte: 5.2 m2

Project: 3420 Section: V017

Element	Schil	Aantal	Lengte	Breedte	NetNaam
143	A	1x	2430	2400	8$29
144	A	1x	2430	2400	8$29
145	A	1x	2430	1870	8$29

Aantal platen: 3

Layer A: Oppervlakte: 16.2 m2

Project: 3420 Section: V018

Element	Schil	Aantal	Lengte	Breedte	NetNaam
146	A	1x	5425	2400	12$29
147	A	1x	5425	2400	12$29
148	A	1x	5425	2400	12$29
149	A	1x	5870	2400	12$29
150	A	1x	5870	2400	12$29
151	A	1x	5870	2400	12$29
152	A	1x	5425	2400	12$29
153	A	1x	5425	2400	12$29
154	A	1x	5425	2400	12$29
155	A	1x	5425	2400	12$29
156	A	1x	5425	2400	12$29
157	A	1x	5425	2400	12$29
158	A	1x	5425	2400	12$29
159	A	1x	5425	2400	12$29
160	A	1x	5425	2400	12$29
161	A	1x	5870	2400	12$29
162	A	1x	5870	2400	12$29
163	A	1x	5870	2400	12$29
164	A	1x	5425	2400	12$29
165	A	1x	5425	2400	12$29
166	A	1x	5425	2400	12$29
167	A	1x	5425	2400	12$29
168	A	1x	5425	2400	12$29
169	A	1x	5425	2400	12$29
170	A	1x	5425	2400	12$29
171	A	1x	5425	2400	12$29
172	A	1x	5425	2400	12$29
173	A	1x	5425	2400	12$29
174	A	1x	5425	1860	12$29

Aantal platen: 29

Layer A: Oppervlakte: 381.1 m2

Project: 3420 Section: V019

Element	Schil	Aantal	Lengte	Breedte	NetNaam
175	A	1x	8420	1190	12$52
176	A	1x	8420	2400	12$52
177	A	1x	8420	2400	12$52
178	A	1x	8420	2400	12$52
179	A	1x	8420	2400	12$52
180	A	1x	8420	2400	12$52
181	A	1x	8420	2400	12$52
182	A	1x	8420	2400	12$52
183	A	1x	8420	2400	12$52
184	A	1x	8420	2400	12$52
185	A	1x	8420	2400	12$52
186	A	1x	8420	2400	12$52
187	A	1x	8420	2400	12$52
188	A	1x	8420	2400	12$52



(continued)

Element	Schil	Aantal	Lengte	Breedte	NetNaam
189	A	1x	8420	2400	12$52
190	A	1x	8420	2400	12$52
191	A	1x	8420	2400	12$52
192	A	1x	2060	2400	12$52
193	A	1x	8420	2400	12$52
194	A	1x	8420	2400	12$52
195	A	1x	8420	2400	12$52
196	A	1x	8420	2400	12$52
197	A	1x	8420	2400	12$52
198	A	1x	8420	2400	12$52
199	A	1x	8420	2400	12$52
200	A	1x	8420	2400	12$52
201	A	1x	8420	2400	12$52
202	A	1x	8420	2400	12$52
203	A	1x	8420	2400	12$52
204	A	1x	8420	2400	12$52
205	A	1x	8420	2400	12$52
206	A	1x	8420	1830	12$52

Aantal platen: 32

Layer A: Oppervlakte: 616.4 m2

Project: 3420 Section: V020

Element	Schil	Aantal	Lengte	Breedte	NetNaam
207	A	1x	5978	1190	12$52

Aantal platen: 1

Layer A: Oppervlakte: 7.1 m2

Project: 3420 Section: V021

Element	Schil	Aantal	Lengte	Breedte	NetNaam
208	A	1x	7020	1190	12$52

Aantal platen: 1

Layer A: Oppervlakte: 8.4 m2

Project: 3420 Section: V022

Element	Schil	Aantal	Lengte	Breedte	NetNaam
209	A	1x	2420	1190	12$52

Aantal platen: 1

Layer A: Oppervlakte: 2.9 m2

Project: 3420 Section: V023

Element	Schil	Aantal	Lengte	Breedte	NetNaam
210	A	1x	5457	1190	12$52

Aantal platen: 1

Layer A: Oppervlakte: 6.5 m2

Project: 3420 Section: V024

Element	Schil	Aantal	Lengte	Breedte	NetNaam
211	A	1x	6600	1190	12$52

Aantal platen: 1

Layer A: Oppervlakte: 7.9 m2

Project: 3420 Section: V025

Element	Schil	Aantal	Lengte	Breedte	NetNaam
212	A	1x	6710	1190	12$52

Aantal platen: 1

Layer A: Oppervlakte: 8.0 m2

Project: 3420 Section: V026

Element	Schil	Aantal	Lengte	Breedte	NetNaam
213	A	1x	5109	1190	12$52

Aantal platen: 1

Layer A: Oppervlakte: 6.1 m2

Project: 3420 Section: V027

Element	Schil	Aantal	Lengte	Breedte	NetNaam
214	A	1x	6600	1190	12$52

Aantal platen: 1

Layer A: Oppervlakte: 7.9 m2

Project: 3420 Section: V028

Element	Schil	Aantal	Lengte	Breedte	NetNaam
215	A	1x	6710	1190	12$52

Aantal platen: 1

Layer A: Oppervlakte: 8.0 m2

Project: 3420 Section: V029

Element	Schil	Aantal	Lengte	Breedte	NetNaam
216	A	1x	4673	1190	12$52

Aantal platen: 1

Layer A: Oppervlakte: 5.6 m2

Project: 3420 Section: V030

Element	Schil	Aantal	Lengte	Breedte	NetNaam
217	A	1x	6600	1190	12$52

Aantal platen: 1

Layer A: Oppervlakte: 7.9 m2

Project: 3420 Section: V031

Element	Schil	Aantal	Lengte	Breedte	NetNaam
218	A	1x	6710	1190	12$52

Aantal platen: 1

Layer A: Oppervlakte: 8.0 m2

Project: 3420 Section: V032

Element	Schil	Aantal	Lengte	Breedte	NetNaam
219	A	1x	4273	2400	12$52

Aantal platen: 1

Layer A: Oppervlakte: 10.3 m2

Project: 3420 Section: V033

Element	Schil	Aantal	Lengte	Breedte	NetNaam
220	A	1x	6760	2400	12$52

Aantal platen: 1

Layer A: Oppervlakte: 16.2 m2

Project: 3420 Section: V034

Element	Schil	Aantal	Lengte	Breedte	NetNaam
221	A	1x	3800	1190	12$52

Aantal platen: 1

Layer A: Oppervlakte: 4.5 m2

Project: 3420 Section: V035

Element	Schil	Aantal	Lengte	Breedte	NetNaam
222	A	1x	6760	1190	12$52

Aantal platen: 1

Layer A: Oppervlakte: 8.0 m2

Project: 3420 Section: V036

Element	Schil	Aantal	Lengte	Breedte	NetNaam
223	A	1x	3582	1190	12$52

Aantal platen: 1

Layer A: Oppervlakte: 4.3 m2

Project: 3420 Section: V037

Element	Schil	Aantal	Lengte	Breedte	NetNaam
224	A	1x	6760	1190	12$52

Aantal platen: 1

Layer A: Oppervlakte: 8.0 m2

Project: 3420 Section: V038



Element	Schil	Aantal	Lengte	Breedte	NetNaam
225	A	1x	3182	2400	12$52

Aantal platen: 1

Layer A: Oppervlakte: 7.6 m2

Project: 3420 Section: V039

Element	Schil	Aantal	Lengte	Breedte	NetNaam
226	A	1x	6600	2400	12$52

Aantal platen: 1

Layer A: Oppervlakte: 15.8 m2

Project: 3420 Section: V040

Element	Schil	Aantal	Lengte	Breedte	NetNaam
227	A	1x	6710	2400	12$52

Aantal platen: 1

Layer A: Oppervlakte: 16.1 m2

Project: 3420 Section: V041

Element	Schil	Aantal	Lengte	Breedte	NetNaam
228	A	1x	2528	2400	12$52

Aantal platen: 1

Layer A: Oppervlakte: 6.1 m2

Project: 3420 Section: V042

Element	Schil	Aantal	Lengte	Breedte	NetNaam
229	A	1x	6600	2400	12$52

Aantal platen: 1

Layer A: Oppervlakte: 15.8 m2

Project: 3420 Section: V043

Element	Schil	Aantal	Lengte	Breedte	NetNaam
230	A	1x	6710	2400	12$52

Aantal platen: 1

Layer A: Oppervlakte: 16.1 m2

Project: 3420 Section: V044

Element	Schil	Aantal	Lengte	Breedte	NetNaam
231	A	1x	6860	1190	12$52

Aantal platen: 1

Layer A: Oppervlakte: 8.2 m2

Project: 3420 Section: V045

Element	Schil	Aantal	Lengte	Breedte	NetNaam
232	A	1x	6600	1190	8$52

Aantal platen: 1

Layer A: Oppervlakte: 7.9 m2

Project: 3420 Section: V046

Element	Schil	Aantal	Lengte	Breedte	NetNaam
233	A	1x	6600	1190	8$52

Aantal platen: 1

Layer A: Oppervlakte: 7.9 m2

Project: 3420 Section: V047

Element	Schil	Aantal	Lengte	Breedte	NetNaam
234	A	1x	7500	1190	8$52

Aantal platen: 1

Layer A: Oppervlakte: 8.9 m2

Project: 3420 Section: V048

Element	Schil	Aantal	Lengte	Breedte	NetNaam
235	A	1x	7500	1190	8$52

Aantal platen: 1

Layer A: Oppervlakte: 8.9 m2

Project: 3420 Section: V049

Element	Schil	Aantal	Lengte	Breedte	NetNaam
236	A	1x	6600	1190	8$52

Aantal platen: 1

Layer A: Oppervlakte: 7.9 m2

Project: 3420 Section: V050

Element	Schil	Aantal	Lengte	Breedte	NetNaam
237	A	1x	7500	1190	8$52

Aantal platen: 1

Layer A: Oppervlakte: 8.9 m2

Project: 3420 Section: V051

Element	Schil	Aantal	Lengte	Breedte	NetNaam
238	A	1x	7410	1190	8$52

Aantal platen: 1

Layer A: Oppervlakte: 8.8 m2

Project: 3420 Section: V052

Element	Schil	Aantal	Lengte	Breedte	NetNaam
239	A	1x	6860	1190	8$52

Aantal platen: 1

Layer A: Oppervlakte: 8.2 m2

Project: 3420 Section: V053

Element	Schil	Aantal	Lengte	Breedte	NetNaam
240	A	1x	6600	1190	8$52

Aantal platen: 1

Layer A: Oppervlakte: 7.9 m2

Project: 3420 Section: V054

Element	Schil	Aantal	Lengte	Breedte	NetNaam
241	A	1x	6600	1190	8$52

Aantal platen: 1

Layer A: Oppervlakte: 7.9 m2

Project: 3420 Section: V055

Element	Schil	Aantal	Lengte	Breedte	NetNaam
242	A	1x	7500	1190	8$52

Aantal platen: 1

Layer A: Oppervlakte: 8.9 m2

Project: 3420 Section: V056

Element	Schil	Aantal	Lengte	Breedte	NetNaam
243	A	1x	7500	1190	8$52

Aantal platen: 1

Layer A: Oppervlakte: 8.9 m2

Project: 3420 Section: V057

Element	Schil	Aantal	Lengte	Breedte	NetNaam
244	A	1x	6600	1190	8$52

Aantal platen: 1

Layer A: Oppervlakte: 7.9 m2

Project: 3420 Section: V058

Element	Schil	Aantal	Lengte	Breedte	NetNaam
245	A	1x	7500	1190	8$52

Aantal platen: 1

Layer A: Oppervlakte: 8.9 m2

Project: 3420 Section: V059

Element	Schil	Aantal	Lengte	Breedte	NetNaam
246	A	1x	7410	1190	8$52

Aantal platen: 1

Layer A: Oppervlakte: 8.8 m2

Project: 3420 Section: V060

Element	Schil	Aantal	Lengte	Breedte	NetNaam
247	A	1x	6710	2400	12$52

Aantal platen: 1

Layer A: Oppervlakte: 16.1 m2

Project: 3420 Section: V061

Element	Schil	Aantal	Lengte	Breedte	NetNaam
248	A	1x	6600	2400	12$52

Aantal platen: 1

Layer A: Oppervlakte: 15.8 m2

Project: 3420 Section: V062

Element	Schil	Aantal	Lengte	Breedte	NetNaam
249	A	1x	6600	2400	12$52

Aantal platen: 1

Layer A: Oppervlakte: 15.8 m2

Project: 3420 Section: V063

Element	Schil	Aantal	Lengte	Breedte	NetNaam
250	A	1x	6600	2400	12$52

Aantal platen: 1

Layer A: Oppervlakte: 15.8 m2

Project: 3420 Section: V064

Element	Schil	Aantal	Lengte	Breedte	NetNaam
251	A	1x	6600	2400	12$52

Aantal platen: 1

Layer A: Oppervlakte: 15.8 m2

Project: 3420 Section: V065

Element	Schil	Aantal	Lengte	Breedte	NetNaam
252	A	1x	6600	2400	12$52

Aantal platen: 1

Layer A: Oppervlakte: 15.8 m2

Project: 3420 Section: V066

Element	Schil	Aantal	Lengte	Breedte	NetNaam
253	A	1x	6600	2400	12$52

Aantal platen: 1

Layer A: Oppervlakte: 15.8 m2

Project: 3420 Section: V067

Element	Schil	Aantal	Lengte	Breedte	NetNaam
254	A	1x	6600	2400	12$52

Aantal platen: 1

Layer A: Oppervlakte: 15.8 m2

Project: 3420 Section: V068

Element	Schil	Aantal	Lengte	Breedte	NetNaam
255	A	1x	6600	2400	12$52

Aantal platen: 1

Layer A: Oppervlakte: 15.8 m2

Project: 3420 Section: V069

Element	Schil	Aantal	Lengte	Breedte	NetNaam
256	A	1x	10110	2400	12$52

Aantal platen: 1

Layer A: Oppervlakte: 24.3 m2

Project: 3420 Section: V070

Element	Schil	Aantal	Lengte	Breedte	NetNaam
257	A	1x	6710	2400	12$52

Aantal platen: 1

Layer A: Oppervlakte: 16.1 m2

Project: 3420 Section: V071

Element	Schil	Aantal	Lengte	Breedte	NetNaam
258	A	1x	6600	2400	12$52

Aantal platen: 1

Layer A: Oppervlakte: 15.8 m2

Project: 3420 Section: V072

Element	Schil	Aantal	Lengte	Breedte	NetNaam
259	A	1x	6600	2400	12$52

Aantal platen: 1

Layer A: Oppervlakte: 15.8 m2

Project: 3420 Section: V073



Element	Schil	Aantal	Lengte	Breedte	NetNaam
260	A	1x	6600	2400	12$52

Aantal platen: 1

Layer A: Oppervlakte: 15.8 m2

Project: 3420 Section: V074

Element	Schil	Aantal	Lengte	Breedte	NetNaam
261	A	1x	6600	2400	12$52

Aantal platen: 1

Layer A: Oppervlakte: 15.8 m2

Project: 3420 Section: V075

Element	Schil	Aantal	Lengte	Breedte	NetNaam
262	A	1x	6600	2400	12$52

Aantal platen: 1

Layer A: Oppervlakte: 15.8 m2

Project: 3420 Section: V076

Element	Schil	Aantal	Lengte	Breedte	NetNaam
263	A	1x	6600	2400	12$52

Aantal platen: 1

Layer A: Oppervlakte: 15.8 m2

Project: 3420 Section: V077

Element	Schil	Aantal	Lengte	Breedte	NetNaam
264	A	1x	6600	2400	12$52

Aantal platen: 1

Layer A: Oppervlakte: 15.8 m2

Project: 3420 Section: V078

Element	Schil	Aantal	Lengte	Breedte	NetNaam
265	A	1x	6600	2400	12$52

Aantal platen: 1

Layer A: Oppervlakte: 15.8 m2

Project: 3420 Section: V079

Element	Schil	Aantal	Lengte	Breedte	NetNaam
266	A	1x	6600	2400	12$52

Aantal platen: 1

Layer A: Oppervlakte: 15.8 m2

Project: 3420 Section: V080



Element	Schil	Aantal	Lengte	Breedte	NetNaam
267	A	1x	2910	2400	12$52

Aantal platen: 1

Layer A: Oppervlakte: 7.0 m2

Project: 3420 Section: V081

Element	Schil	Aantal	Lengte	Breedte	NetNaam
268	A	1x	4170	2150	8$29
269	A	1x	4170	2400	8$29
270	A	1x	4170	1540	8$29

Aantal platen: 3

Layer A: Oppervlakte: 25.4 m2

Project: 3420 Section: V082

Element	Schil	Aantal	Lengte	Breedte	NetNaam
271	A	1x	2420	2400	8$29
272	A	1x	2420	2400	8$29
273	A	1x	2420	2400	8$29
274	A	1x	2420	2400	8$29
275	A	1x	2420	2400	8$29
276	A	1x	2420	2030	8$29

Aantal platen: 6

Layer A: Oppervlakte: 34.0 m2

Project: 3420 Section: V083

Element	Schil	Aantal	Lengte	Breedte	NetNaam
277	A	1x	7070	1060	12$52

Aantal platen: 1

Layer A: Oppervlakte: 7.5 m2

Project: 3420 Section: V019

Element	Schil	Aantal	Lengte	Breedte	NetNaam
278	A	1x	1360	2400	12$52

Aantal platen: 1

Layer A: Oppervlakte: 3.3 m2

Project: 3420 Section: V001

Uniek	Elmdef		Dek	Net	Trl. Ligger St Type	Lang	Staven Dia Leng. Gew.	Materiaal St Type
001	001	A	25	8$29	2 190	3.40	--HandWap-- 8.0 07x1.00 2.8	
002	002	A	25	8$29	1 190 3 190	1.40 3.40	--HandWap-- 8.0 04x1.90 3.0 8.0 03x2.30 2.7	
003	003	A	25	8$29	3 190	1.40	--HandWap-- 8.0 03x2.30 2.7	
004	004	A	25	8$29	3 190	1.40	--HandWap-- 8.0 07x2.30 6.4	



(continued)

Uniek	Elmdef	Dek	Net	Trl. Ligger St Type Lang	Staven Dia Leng. Gew.	Materiaal St Type
005	005 A	25	8$29	3 190 1.40	--HandWap-- 8.0 03x2.30 2.7	
006	006 A	25	8$29	3 190 1.40	--HandWap-- 8.0 03x2.30 2.7	
007	007 A	25	8$29	2 190 1.40 1 190 3.40	--HandWap-- 8.0 04x0.90 1.4 8.0 03x2.30 2.7	
008	008 A	25	8$29	3 190 3.40	--HandWap-- 8.0 07x2.30 6.4	
009	009 A	25	8$29	3 190 3.40	--HandWap-- 8.0 07x2.10 5.8	

Project: 3420 Section: V002

Uniek	Elmdef	Dek	Net	Trl. Ligger St Type Lang	Staven Dia Leng. Gew.	Materiaal St Type
010	010 A	25	8$29	3 190 1.60	--HandWap-- 8.0 03x2.30 2.7	2 C95
011	011 A	25	8$29	3 190 1.60	--HandWap-- 8.0 03x2.30 2.7	2 C95
012	012 A	25	8$29	3 190 1.60	--HandWap-- 8.0 03x1.70 2.0	1 C95

Project: 3420 Section: V003

Uniek	Elmdef	Dek	Net	Trl. Ligger St Type Lang	Staven Dia Leng. Gew.	Materiaal St Type
013	013 A	25	12$29	2 190 6.20	--HandWap-- 8.0 25x1.40 13.8	8 GSD75 4 HSP
014	014 A	25	12$29	2 190 5.90 1 190 6.20	--HandWap-- 8.0 02x0.80 0.6 8.0 24x2.20 20.8	4 GSD75 4 HSP
015	015 A	25	12$29	3 190 5.90	--HandWap-- 8.0 24x2.20 20.8	5 GSD75 4 HSP
016	016 A	25	12$29	1 190 5.90 2 190 6.20	--HandWap-- 8.0 24x2.20 20.8 12.0 02x1.40 2.5	4 HSP
017	017 A	25	12$29	3 190 6.20	--HandWap-- 8.0 21x2.20 18.2 12.0 05x2.20 9.8	4 HSP
018	018 A	25	12$29	3 190 6.20	--HandWap-- 8.0 21x2.20 18.2 12.0 05x2.20 9.8	4 HSP
019	019 A	25	12$29	3 190 6.20	--HandWap-- 8.0 21x2.20 18.2 12.0 05x2.20 9.8	4 HSP
020	020 A	25	12$29	3 190 6.20	--HandWap-- 8.0 21x2.20 18.2 12.0 05x2.20 9.8	4 HSP
021	021 A	25	12$29	1 190 4.40 1 190 5.40 1 190 6.20	--HandWap-- 8.0 03x1.85 2.2 8.0 18x2.05 14.6 12.0 05x1.80 8.0	4 HSP 1 TSD 400x300

Project: 3420 Section: V004

the scale towards document
Patch Reference numbers on UTT
Serial No. 549

Uniek	Elmdef	Dek	Net	Trl. Ligger St Type	Lang	Staven Dia Leng. Gew.	Materiaal St Type
022	022 A	25	8$29	2 190	3.70	--HandWap--	
						8.0 14x1.35 7.5	
						12.0 05x1.35 6.0	
023	023 A	25	8$29	2 190	2.00	--HandWap--	
				1 190	3.70	8.0 08x0.90 2.8	
						8.0 06x2.20 5.2	
						12.0 05x2.20 9.8	
024	024 A	25	8$29	3 190	2.00	--HandWap--	
						8.0 06x2.20 5.2	
						12.0 05x2.20 9.8	
025	025 A	25	8$29	1 190	2.00	--HandWap--	
				2 190	3.70	8.0 03x1.40 1.7	
						8.0 06x2.20 5.2	
						12.0 05x1.40 6.2	
						12.0 05x2.20 9.8	
026	026 A	25	8$29	3 190	3.70	--HandWap--	
						8.0 08x2.20 6.9	
						12.0 10x2.20 19.5	
027	027 A	25	8$29	3 190	3.70	--HandWap--	
						8.0 08x2.20 6.9	
						12.0 10x2.20 19.5	
028	028 A	25	8$29	3 190	3.70	--HandWap--	
						8.0 08x2.20 6.9	
						12.0 10x2.20 19.5	
029	029 A	25	8$29	3 190	3.70	--HandWap--	
						8.0 08x2.20 6.9	
						12.0 10x2.20 19.5	
030	030 A	25	8$29	1 190	3.50	--HandWap--	
				2 190	3.70	8.0 08x1.70 5.4	
						12.0 05x1.60 7.1	
						12.0 05x1.80 8.0	

Project: 3420 Section: V005

Uniek	Elmdef	Dek	Net	Trl. Ligger St Type	Lang	Staven Dia Leng. Gew.	Materiaal St Type
031	031 A	25	12$29	2 190	4.30	--HandWap--	4 HSP
						8.0 12x1.35 6.4	
						12.0 10x1.35 12.0	
032	032 A	25	12$29	3 190	4.30	--HandWap--	4 HSP
						8.0 12x2.20 10.4	
						12.0 10x2.20 19.5	
033	033 A	25	12$29	3 190	4.30	--HandWap--	4 HSP
						8.0 12x2.20 10.4	
						12.0 10x2.20 19.5	
034	034 A	25	12$29	3 190	4.30	--HandWap--	4 HSP
						8.0 12x2.20 10.4	
						12.0 10x2.20 19.5	
035	035 A	25	12$29	3 190	4.30	--HandWap--	4 HSP
						8.0 12x2.20 10.4	
						12.0 10x2.20 19.5	
036	036 A	25	12$29	3 190	4.30	--HandWap--	4 HSP
						8.0 12x2.20 10.4	
						12.0 10x2.20 19.5	
037	037 A	25	12$29	3 190	4.30	--HandWap--	4 HSP
						8.0 12x2.20 10.4	
						12.0 10x2.20 19.5	



(continued)

Uniek	Elmdef	Dek	Net	Trl. Ligger St Type	Lang	Staven Dia Leng. Gew.	Materiaal St Type
038	038 A	25	12$29	3 190	4.30	--HandWap-- 8.0 12x2.20 10.4 12.0 10x2.20 19.5	4 HSP
039	039 A	25	12$29	2 190	4.30	--HandWap-- 8.0 12x1.40 6.6 12.0 10x1.60 14.2	4 HSP

Project: 3420 Section: V006

Uniek	Elmdef	Dek	Net	Trl. Ligger St Type	Lang	Staven Dia Leng. Gew.	Materiaal St Type
040	040 A	25	12$29	2 190	5.80	--HandWap-- 8.0 15x1.35 8.0 12.0 10x1.35 12.0	4 HSP
041	041 A	25	12$29	3 190	5.80	--HandWap-- 8.0 15x2.20 13.0 12.0 10x2.20 19.5	4 HSP
042	042 A	25	12$29	3 190	5.80	--HandWap-- 8.0 15x2.20 13.0 12.0 10x2.20 19.5	4 HSP
043	043 A	25	12$29	3 190	5.80	--HandWap-- 8.0 15x2.20 13.0 12.0 10x2.20 19.5	4 HSP
044	044 A	25	12$29	3 190	5.80	--HandWap-- 8.0 15x2.20 13.0 12.0 10x2.20 19.5	4 HSP
045	045 A	25	12$29	3 190	5.80	--HandWap-- 8.0 15x2.20 13.0 12.0 10x2.20 19.5	4 HSP
046	046 A	25	12$29	3 190	5.80	--HandWap-- 8.0 15x2.20 13.0 12.0 10x2.20 19.5	4 HSP
047	047 A	25	12$29	3 190	5.80	--HandWap-- 8.0 15x2.20 13.0 12.0 10x2.20 19.5	4 HSP
048	048 A	25	12$29	1 190 1 190	3.50 5.80	--HandWap-- 8.0 15x0.90 5.3 12.0 05x0.80 3.6 12.0 05x1.60 7.1	4 HSP

Project: 3420 Section: V007

Uniek	Elmdef	Dek	Net	Trl. Ligger St Type	Lang	Staven Dia Leng. Gew.	Materiaal St Type
049	049 A	25	12$29	2 190	2.70	--HandWap-- 12.0 05x0.80 3.6	
050	050 A	25	12$29	2 190	2.00		
051	051 A	25	12$29	3 190	2.70	--HandWap-- 8.0 07x2.20 6.1 12.0 05x2.20 9.8	1 C95 2 GSD75
052	052 A	25	12$29	3 190	2.00	--HandWap-- 8.0 09x2.20 7.8	
053	053 A	25	12$29	3 190	5.20	--HandWap-- 8.0 17x2.20 14.8 12.0 05x2.20 9.8	4 HSP



(continued)

Uniek	Elmdef	Dek	Net	Trl. Ligger St Type	Lang	Staven Dia Leng. Gew.	Materiaal St Type
054	054 A	25	12$29	3 190	5.20	--HandWap--	4 HSP
						8.0 12x2.20 10.4	
						12.0 10x2.20 19.5	
055	055 A	25	12$29	3 190	5.20	--HandWap--	4 HSP
						8.0 12x2.20 10.4	
						12.0 10x2.20 19.5	
056	056 A	25	12$29	3 190	5.20	--HandWap--	4 HSP
						8.0 12x2.20 10.4	
						12.0 10x2.20 19.5	
057	057 A	25	12$29	3 190	5.20	--HandWap--	4 HSP
						8.0 12x2.20 10.4	
						12.0 10x2.20 19.5	
058	058 A	25	12$29	3 190	5.20	--HandWap--	3 GSD75
						8.0 12x2.20 10.4	4 HSP
						12.0 10x2.20 19.5	
059	059 A	25	12$29	1 190	4.10	--HandWap--	1 GSD75
				1 190	5.20	8.0 12x1.10 5.2	4 HSP
						12.0 05x1.00 4.4	
						12.0 05x1.20 5.3	

Project: 3420 Section: V008

Uniek	Elmdef	Dek	Net	Trl. Ligger St Type	Lang	Staven Dia Leng. Gew.	Materiaal St Type
060	060 A	25	12$29	2 190	5.20	--HandWap--	2 HSP
						8.0 12x0.90 4.3	
						12.0 10x0.90 8.0	
061	061 A	25	12$29	3 190	5.20	--HandWap--	4 HSP
						8.0 12x2.20 10.4	
						12.0 10x2.20 19.5	
062	062 A	25	12$29	3 190	5.20	--HandWap--	4 HSP
						8.0 12x2.20 10.4	
						12.0 10x2.20 19.5	
063	063 A	25	12$29	3 190	5.20	--HandWap--	4 HSP
						8.0 12x2.20 10.4	
						12.0 10x2.20 19.5	
064	064 A	25	12$29	3 190	5.20	--HandWap--	4 HSP
						8.0 12x2.20 10.4	
						12.0 10x2.20 19.5	
065	065 A	25	12$29	1 190	2.10	--HandWap--	2 HSP
				1 190	5.20	8.0 12x0.60 2.8	
						12.0 05x0.50 2.2	
						12.0 05x0.80 3.6	

Project: 3420 Section: V009

Uniek	Elmdef	Dek	Net	Trl. Ligger St Type	Lang	Staven Dia Leng. Gew.	Materiaal St Type
066	066 A	25	8$29	2 190	2.20	--HandWap--	
						8.0 01x0.80 0.3	
						12.0 10x0.80 7.1	
067	067 A	25	8$29	3 190	2.20	--HandWap--	
						8.0 01x2.20 0.9	
						12.0 10x2.20 19.5	
068	068 A	25	8$29	3 190	2.20	--HandWap--	
						8.0 01x2.20 0.9	
						12.0 10x2.20 19.5	



(continued)

Uniek	Elmdef	Dek	Net	Trl. Ligger St Type	Lang	Staven Dia Leng. Gew.	Materiaal St Type
069	069 A	25	8$29	3 190	2.20	--HandWap--	
						8.0 01x2.20 0.9	
						12.0 10x2.20 19.5	
070	070 A	25	8$29	3 190	2.20	--HandWap--	
						8.0 01x2.20 0.9	
						12.0 10x2.20 19.5	
071	071 A	25	8$29	1 190	2.20	--HandWap--	
						8.0 01x0.50 0.2	
						12.0 05x0.40 1.8	
						12.0 05x0.55 2.4	

Project: 3420 Section: V010

Uniek	Elmdef	Dek	Net	Trl. Ligger St Type	Lang	Staven Dia Leng. Gew.	Materiaal St Type
072	072 A	25	8$29	2 190	2.30	--HandWap--	
						12.0 05x1.10 4.9	
073	073 A	25	8$29	2 190	2.00	--HandWap--	
				1 190	2.30	12.0 05x2.20 9.8	
074	074 A	25	8$29	3 190	2.00	--HandWap--	
						12.0 05x2.20 9.8	
075	075 A	25	8$29	2 190	2.00	--HandWap--	4 HSP
				2 190	5.20	8.0 09x1.10 3.9	
						8.0 06x2.20 5.2	
						12.0 05x1.10 4.9	
						12.0 05x2.20 9.8	
076	076 A	25	12$29	3 190	5.20	--HandWap--	4 HSP
						8.0 15x2.20 13.0	
						12.0 10x2.20 19.5	
077	077 A	25	12$29	3 190	5.20	--HandWap--	4 HSP
						8.0 15x2.20 13.0	
						12.0 10x2.20 19.5	
078	078 A	25	12$29	3 190	5.20	--HandWap--	1 GSD75
						8.0 15x2.20 13.0	4 HSP
						12.0 10x2.20 19.5	
079	079 A	25	12$29	1 190	1.00	--HandWap--	1 GSD75
				1 190	3.20	8.0 15x2.10 12.4	4 HSP
				2 190	5.20	12.0 05x2.05 9.1	1 TSD 400x300
						12.0 05x2.20 9.8	

Project: 3420 Section: V011

Uniek	Elmdef	Dek	Net	Trl. Ligger St Type	Lang	Staven Dia Leng. Gew.	Materiaal St Type
080	080 A	25	12$52	3 190	8.20	--HandWap--	6 HSP
						8.0 14x2.20 12.2	
						10.0 09x4.00 22.2	
						12.0 10x2.20 19.5	
081	081 A	25	12$52	3 190	8.20	--HandWap--	6 HSP
						8.0 14x2.20 12.2	
						10.0 09x4.00 22.2	
						12.0 10x2.20 19.5	
082	082 A	25	12$52	3 190	8.20	--HandWap--	6 HSP
						8.0 14x2.20 12.2	
						10.0 09x4.00 22.2	
						12.0 10x2.20 19.5	



(continued)

Uniek	Elmdef	Dek	Net	Trl. Ligger St Type Lang	Staven Dia Leng. Gew.	Materiaal St Type
083	083 A	25	12$52	3 190 8.20	--HandWap--	6 HSP
					8.0 14x2.20 12.2	
					10.0 09x4.00 22.2	
					12.0 10x2.20 19.5	
084	084 A	25	12$52	3 190 8.20	--HandWap--	6 HSP
					8.0 14x2.20 12.2	
					10.0 09x4.00 22.2	
					12.0 10x2.20 19.5	
085	085 A	25	12$52	3 190 8.20	--HandWap--	6 HSP
					8.0 14x2.20 12.2	
					10.0 09x4.00 22.2	
					12.0 10x2.20 19.5	
086	086 A	25	12$52	1 190 3.30	--HandWap--	6 HSP
				1 190 4.40	8.0 14x2.20 12.2	1 TSD 300x500
				2 190 8.20	10.0 09x4.00 22.2	
					12.0 10x2.20 19.5	
087	087 A	25	12$52	1 190 4.40	--HandWap--	3 HSP
					8.0 07x0.25 0.7	
					8.0 07x0.45 1.2	
					10.0 02x4.00 4.9	
					12.0 05x0.20 0.9	
					12.0 05x0.60 2.7	

Project: 3420 Section: V012

Uniek	Elmdef	Dek	Net	Trl. Ligger St Type Lang	Staven Dia Leng. Gew.	Materiaal St Type
088	088 A	25	8$29	3 190 1.00	--HandWap--	6 GSD75
					8.0 01x2.20 0.9	1 TSD 210x50
					10.0 06x2.20 8.1	1 TSD 215x210
089	089 A	25	8$29	3 190 1.00	--HandWap--	
					8.0 01x2.20 0.9	
					10.0 06x2.20 8.1	
090	090 A	25	8$29	3 190 1.00	--HandWap--	1 C95
					8.0 01x2.20 0.9	
					10.0 06x2.20 8.1	
091	091 A	25	8$29	3 190 1.50	--HandWap--	
					8.0 02x2.20 1.7	
					10.0 06x2.10 7.8	
092	092 A	25	8$29	3 190 1.50	--HandWap--	
					8.0 02x2.20 1.7	
					10.0 06x2.20 8.1	
093	093 A	25	8$29	1 190 1.00	--HandWap--	1 C95
				2 190 1.50	10.0 02x1.30 1.6	
					10.0 06x2.20 8.1	
094	094 A	25	8$29	3 190 1.00	--HandWap--	
					10.0 06x2.20 8.1	
095	095 A	25	8$29	3 190 1.00	--HandWap--	
					10.0 06x2.20 8.1	
096	096 A	25	8$29	3 190 1.00	--HandWap--	1 C95
					10.0 06x2.20 8.1	
097	097 A	25	8$29	3 190 1.00	--HandWap--	
					10.0 06x2.20 8.1	
098	098 A	25	8$29	3 190 1.00	--HandWap--	4 GSD75
					10.0 06x2.20 8.1	



(continued)

Uniek	Elmdef	Dek	Net	Trl. Ligger St Type	Lang	Staven Dia Leng. Gew.	Materiaal St Type
099	099 A	25	8$29	3 190	1.00	--HandWap--	1 C95
						10.0 06x2.20 8.1	
100	100 A	25	8$29	3 190	1.00	--HandWap--	
						10.0 06x2.20 8.1	
101	101 A	25	8$29	3 190	1.00	--HandWap--	
						10.0 06x2.20 8.1	
102	102 A	25	8$29	3 190	1.00	--HandWap--	1 C95
						10.0 06x2.20 8.1	
103	103 A	25	8$29	3 190	1.50	--HandWap--	
						10.0 06x2.20 8.1	
104	104 A	25	8$29	3 190	1.50	--HandWap--	
						8.0 02x2.20 1.7	
						10.0 06x2.20 8.1	
105	105 A	25	8$29	1 190	1.00	--HandWap--	1 C95
				2 190	1.50	10.0 03x1.30 2.4	
						10.0 06x2.20 8.1	
106	106 A	25	8$29	3 190	1.00	--HandWap--	
						10.0 06x2.20 8.1	
107	107 A	25	8$29	3 190	1.00	--HandWap--	
						10.0 06x2.20 8.1	
108	108 A	25	8$29	3 190	1.00	--HandWap--	1 C95
						10.0 06x2.20 8.1	
109	109 A	25	8$29	3 190	1.00	--HandWap--	
						10.0 06x2.20 8.1	
110	110 A	25	8$29	3 190	1.00	--HandWap--	3 GSD75
						10.0 06x2.20 8.1	
111	111 A	25	8$29	3 190	1.00	--HandWap--	1 C95
						10.0 06x2.20 8.1	
112	112 A	25	8$29	3 190	1.00	--HandWap--	
						10.0 06x2.20 8.1	
113	113 A	25	8$29	3 190	1.00	--HandWap--	
						10.0 06x2.20 8.1	
114	114 A	25	8$29	3 190	1.00	--HandWap--	1 C95
						10.0 06x2.20 8.1	
115	115 A	25	8$29	3 190	1.00	--HandWap--	
						10.0 06x2.20 8.1	
116	116 A	25	8$52	1 190	5.90	--HandWap--	2 C95
				2 190	6.10	8.0 07x2.00 5.5	1 GSD75
						10.0 06x2.00 7.4	4 HSP
						10.0 06x2.20 8.1	1 TSD 200x210
							1 TSD 300x100
117	117 A	25	8$52	1 190	5.90	--HandWap--	2 GSD75
				2 190	6.10	8.0 08x1.90 6.0	4 HSP
						10.0 12x1.90 14.1	1 TSD 100x150
							1 TSD 200x200
							1 TSD 210x245
							1 TSD 300x50



Uniek	Elmdef	Dek	Net	Trl. Ligger St Type Lang	Staven Dia Leng. Gew.	Materiaal St Type
118	118 A	25	8$29	3 190 2.20	--HandWap--	1 C95
					8.0 01x2.20 0.9	
					10.0 12x2.20 16.3	
119	119 A	25	8$29	3 190 2.20	--HandWap--	
					8.0 01x2.20 0.9	
					10.0 12x2.20 16.3	
120	120 A	25	8$29	3 190 2.20	--HandWap--	1 C95
					8.0 01x2.20 0.9	
					10.0 12x2.20 16.3	
121	121 A	25	8$29	3 190 2.20	--HandWap--	
					8.0 01x2.20 0.9	
					10.0 12x2.20 16.3	
122	122 A	25	8$29	3 190 2.20	--HandWap--	1 GSD75
					8.0 01x2.20 0.9	
					10.0 12x2.20 16.3	
123	123 A	25	8$29	3 190 2.20	--HandWap--	
					8.0 01x2.20 0.9	
					10.0 12x2.20 16.3	
124	124 A	25	8$29	3 190 2.20	--HandWap--	1 C95
					8.0 01x2.20 0.9	
					10.0 12x2.20 16.3	
125	125 A	25	8$29	3 190 2.20	--HandWap--	
					8.0 01x2.20 0.9	
					10.0 12x2.20 16.3	
126	126 A	25	8$29	3 190 2.20	--HandWap--	1 C95
					8.0 01x2.20 0.9	
					10.0 12x2.20 16.3	
127	127 A	25	8$29	3 190 2.20	--HandWap--	
					8.0 01x2.20 0.9	
					10.0 12x2.20 16.3	
128	128 A	25	8$29	3 190 2.20	--HandWap--	
					8.0 01x2.20 0.9	
					10.0 12x2.20 16.3	
129	129 A	25	8$29	3 190 2.20	--HandWap--	1 C95
					8.0 01x2.10 0.8	2 GSD75
					10.0 12x2.10 15.5	

roject: 3420 Section: V014

Uniek	Elmdef	Dek	Net	Trl. Ligger St Type Lang	Staven Dia Leng. Gew.	Materiaal St Type
130	130 A	25	8$29	1 150 2.20	--HandWap--	
				2 150 3.10	8.0 01x2.20 0.9	
					10.0 04x1.80 4.4	
					10.0 12x2.20 16.3	
131	131 A	25	8$29	3 150 3.10	--HandWap--	
					8.0 02x2.20 1.7	
					10.0 12x2.20 16.3	
132	132 A	25	8$29	1 150 2.20	--HandWap--	
				2 150 3.10	8.0 01x2.00 0.8	
					10.0 04x1.60 3.9	
					10.0 12x2.00 14.8	

Project: 3420 Section: V015

Uniek	Elmdef	Dek	Net	Trl. Ligger St Type	Lang	Staven Dia Leng. Gew.	Materiaal St Type
133	133 A	25	8$29	3 190	2.20	--HandWap-- 8.0 01x2.20 0.9 10.0 12x2.20 16.3	1 C95
134	134 A	25	8$29	3 190	2.20	--HandWap-- 8.0 01x2.20 0.9 10.0 12x2.20 16.3	
135	135 A	25	8$29	3 190	2.20	--HandWap-- 8.0 01x2.20 0.9 10.0 12x2.20 16.3	1 C95
136	136 A	25	8$29	3 190	2.20	--HandWap-- 8.0 01x2.20 0.9 10.0 12x2.20 16.3	
137	137 A	25	8$29	3 190	2.20	--HandWap-- 8.0 01x2.20 0.9 10.0 12x2.20 16.3	
138	138 A	25	8$29	3 190	2.20	--HandWap-- 8.0 01x2.20 0.9 10.0 12x2.20 16.3	
139	139 A	25	8$29	3 190	2.20	--HandWap-- 8.0 01x2.20 0.9 10.0 12x2.20 16.3	1 C95
140	140 A	25	8$29	3 190	2.20	--HandWap-- 8.0 01x2.20 0.9 10.0 12x2.20 16.3	
141	141 A	25	8$29	3 190	2.20	--HandWap-- 8.0 01x2.00 0.8 10.0 12x2.00 14.8	1 C95

Project: 3420 Section: V016

Uniek	Elmdef	Dek	Net	Trl. Ligger St Type	Lang	Staven Dia Leng. Gew.	Materiaal St Type
142	142 A	25	8$29	1 150 1 150	2.20 3.10	--HandWap-- 8.0 01x1.50 0.6 10.0 04x1.00 2.5 10.0 12x1.50 11.1	2 C95

Project: 3420 Section: V017

Uniek	Elmdef	Dek	Net	Trl. Ligger St Type	Lang	Staven Dia Leng. Gew.	Materiaal St Type
143	143 A	25	8$29	3 190	2.20	--HandWap-- 8.0 01x2.20 0.9 10.0 12x2.20 16.3	1 GSD75
144	144 A	25	8$29	3 190	2.20	--HandWap-- 8.0 01x2.20 0.9 10.0 12x2.20 16.3	
145	145 A	25	8$29	3 190	2.20	--HandWap-- 8.0 01x1.80 0.7 10.0 12x1.80 13.3	1 C95

Project: 3420 Section: V018

Uniek	Elmdef	Dek	Net	Trl. Ligger St Type	Lang	Staven Dia Leng. Gew.	Materiaal St Type
146	146 A	25	12$29	3 190	5.20	--HandWap-- 8.0 07x2.20 6.1 10.0 12x2.20 16.3	21 GSD75 4 HSP
147	147 A	25	12$29	3 190	5.20	--HandWap-- 8.0 07x2.20 6.1 10.0 12x2.20 16.3	4 HSP



(continued)

Uniek	Elmdef	Dek	Net	Trl. Ligger St Type	Lang	Staven Dia Leng. Gew.	Materiaal St Type
148	148 A	25	12$29	3 190	5.20	--HandWap--	2 C95
						8.0 07x2.20 6.1	4 HSP
						10.0 12x2.20 16.3	
149	149 A	25	12$29	3 190	5.60	--HandWap--	4 HSP
						8.0 07x2.20 6.1	
						10.0 08x2.10 10.4	
						10.0 06x2.20 8.1	
150	150 A	25	12$29	3 190	5.60	--HandWap--	4 HSP
						8.0 07x2.20 6.1	
						10.0 14x2.20 19.0	
151	151 A	25	12$29	1 190	5.20	--HandWap--	4 HSP
				2 190	5.60	8.0 07x2.20 6.1	
						10.0 02x1.30 1.6	
						10.0 12x2.20 16.3	
152	152 A	25	12$29	3 190	5.20	--HandWap--	2 C95
						8.0 07x2.20 6.1	4 HSP
						10.0 12x2.20 16.3	
153	153 A	25	12$29	3 190	5.20	--HandWap--	4 HSP
						8.0 07x2.20 6.1	
						10.0 12x2.20 16.3	
154	154 A	25	12$29	3 190	5.20	--HandWap--	2 C95
						8.0 07x2.20 6.1	4 HSP
						10.0 12x2.20 16.3	
155	155 A	25	12$29	3 190	5.20	--HandWap--	4 HSP
						8.0 07x2.20 6.1	
						10.0 12x2.20 16.3	
156	156 A	25	12$29	3 190	5.20	--HandWap--	6 GSD75
						8.0 07x2.20 6.1	4 HSP
						10.0 12x2.20 16.3	
157	157 A	25	12$29	3 190	5.20	--HandWap--	2 GSD75
						8.0 07x2.20 6.1	4 HSP
						10.0 12x2.20 16.3	
158	158 A	25	12$29	3 190	5.20	--HandWap--	2 C95
						8.0 07x2.20 6.1	1 GSD75
						10.0 12x2.20 16.3	4 HSP
159	159 A	25	12$29	3 190	5.20	--HandWap--	4 HSP
						8.0 07x2.20 6.1	
						10.0 12x2.20 16.3	
160	160 A	25	12$29	3 190	5.20	--HandWap--	2 C95
						8.0 07x2.20 6.1	4 HSP
						10.0 12x2.20 16.3	
161	161 A	25	12$29	3 190	5.60	--HandWap--	4 HSP
						8.0 07x2.20 6.1	
						10.0 12x2.20 16.3	
162	162 A	25	12$29	3 190	5.60	--HandWap--	4 HSP
						8.0 08x2.20 6.9	
						10.0 12x2.20 16.3	
163	163 A	25	12$29	1 190	5.20	--HandWap--	4 HSP
				2 190	5.60	8.0 07x2.20 6.1	
						10.0 12x2.20 16.3	
164	164 A	25	12$29	3 190	5.20	--HandWap--	2 C95
						8.0 07x2.20 6.1	4 HSP
						10.0 12x2.20 16.3	

(continued)

Uniek	Elmdef	Dek	Net	Trl. Ligger St Type	Lang	Staven Dia Leng. Gew.	Materiaal St Type
165	165 A	25	12$29	3 190	5.20	--HandWap--	4 HSP
						8.0 07x2.20 6.1	
						10.0 12x2.20 16.3	
166	166 A	25	12$29	3 190	5.20	--HandWap--	2 C95
						8.0 07x2.20 6.1	4 HSP
						10.0 12x2.20 16.3	
167	167 A	25	12$29	3 190	5.20	--HandWap--	4 HSP
						8.0 07x2.20 6.1	
						10.0 12x2.20 16.3	
168	168 A	25	12$29	3 190	5.20	--HandWap--	1 GSD75
						8.0 07x2.20 6.1	4 HSP
						10.0 12x2.20 16.3	
169	169 A	25	12$29	3 190	5.20	--HandWap--	4 HSP
						8.0 07x2.20 6.1	
						10.0 12x2.20 16.3	
170	170 A	25	12$29	3 190	5.20	--HandWap--	2 C95
						8.0 07x2.20 6.1	4 HSP
						10.0 12x2.20 16.3	
171	171 A	25	12$29	3 190	5.20	--HandWap--	4 HSP
						8.0 07x2.20 6.1	
						10.0 12x2.20 16.3	
172	172 A	25	12$29	3 190	5.20	--HandWap--	2 C95
						8.0 07x2.20 6.1	4 HSP
						10.0 12x2.20 16.3	
173	173 A	25	12$29	3 190	5.20	--HandWap--	4 HSP
						8.0 07x2.20 6.1	
						10.0 12x2.20 16.3	
174	174 A	25	12$29	3 190	5.20	--HandWap--	4 HSP
						8.0 07x1.60 4.4	
						10.0 12x1.60 11.8	

Project: 3420 Section: V019

Uniek	Elmdef	Dek	Net	Trl. Ligger St Type	Lang	Staven Dia Leng. Gew.	Materiaal St Type
175	175 A	25	12$52	2 190	8.20	--HandWap--	6 HSP
						8.0 21x1.10 9.1	1 TSD 210x50
						10.0 12x1.10 8.1	1 TSD 210x210
						10.0 05x4.00 12.3	
176	176 A	25	12$52	3 190	8.20	--HandWap--	3 C95
						8.0 21x2.20 18.2	6 HSP
						10.0 12x2.20 16.3	
						10.0 11x4.00 27.1	
177	177 A	25	12$52	3 190	8.20	--HandWap--	2 GSD75
						8.0 21x2.20 18.2	6 HSP
						8.0 06x4.00 9.5	1 TSD 200x200
						10.0 12x2.20 16.3	
178	178 A	25	12$52	3 190	8.20	--HandWap--	6 HSP
						8.0 21x2.20 18.2	
						8.0 06x4.00 9.5	
						10.0 12x2.20 16.3	
179	179 A	25	12$52	3 190	8.20	--HandWap--	3 C95
						8.0 21x2.20 18.2	6 HSP
						8.0 06x4.00 9.5	
						10.0 12x2.20 16.3	



(continued)

Uniek	Elmdef	Dek	Net	Trl. Ligger St Type	Lang	Staven Dia Leng. Gew.	Materiaal St Type
180	180 A	25	12$52	3 190	8.20	--HandWap--	6 HSP
						8.0 21x2.20 18.2	
						8.0 06x4.00 9.5	
						10.0 12x2.20 16.3	
181	181 A	25	12$52	3 190	8.20	--HandWap--	6 HSP
						8.0 21x2.20 18.2	
						8.0 06x4.00 9.5	
						10.0 12x2.20 16.3	
182	182 A	25	12$52	3 190	8.20	--HandWap--	6 HSP
						8.0 21x2.20 18.2	1 TSD 200x200
						8.0 06x4.00 9.5	
						10.0 12x2.20 16.3	
183	183 A	25	12$52	3 190	8.20	--HandWap--	3 C95
						8.0 21x2.20 18.2	6 HSP
						8.0 06x4.00 9.5	
						10.0 12x2.20 16.3	
184	184 A	25	12$52	3 190	8.20	--HandWap--	6 HSP
						8.0 21x2.20 18.2	
						8.0 06x4.00 9.5	
						10.0 12x2.20 16.3	
185	185 A	25	12$52	3 190	8.20	--HandWap--	3 C95
						8.0 21x2.20 18.2	6 HSP
						8.0 06x4.00 9.5	
						10.0 12x2.20 16.3	
186	186 A	25	12$52	3 190	8.20	--HandWap--	6 HSP
						8.0 21x2.20 18.2	
						8.0 06x4.00 9.5	
						10.0 12x2.20 16.3	
187	187 A	25	12$52	3 190	8.20	--HandWap--	1 GSD75
						8.0 21x2.20 18.2	6 HSP
						8.0 06x4.00 9.5	
						10.0 12x2.20 16.3	
188	188 A	25	12$52	1 190	2.10	--HandWap--	6 HSP
				1 190	5.70	8.0 21x2.20 18.2	1 TSD 200x200
				2 190	8.20	8.0 06x4.00 9.5	
						10.0 12x2.20 16.3	
189	189 A	25	12$52	3 190	8.20	--HandWap--	3 C95
						8.0 21x2.20 18.2	1 GSD75
						8.0 06x4.00 9.5	6 HSP
						10.0 12x2.20 16.3	
190	190 A	25	12$52	3 190	8.20	--HandWap--	6 HSP
						8.0 21x2.20 18.2	
						8.0 06x4.00 9.5	
						10.0 12x2.20 16.3	
191	191 A	25	12$52	3 190	8.20	--HandWap--	3 C95
						8.0 16x2.00 12.6	6 HSP
						8.0 03x4.00 4.7	2 TSD 5000x230
						10.0 14x2.20 19.0	
						10.0 07x6.00 25.9	
						12.0 06x2.20 11.7	
192	192 A	25	12$52	3 190	1.80	--HandWap--	
						8.0 06x1.50 3.6	
						10.0 06x2.20 8.1	
						12.0 06x2.20 11.7	



(continued)

Uniek	Elmdef	Dek	Net	Trl. Ligger St Type Lang	Staven Dia Leng. Gew.	Materiaal St Type
193	193 A	25	12$52	1 190 1.20 1 190 1.90 2 190 8.20	--HandWap-- 8.0 16x1.60 10.1 8.0 02x4.00 3.2 10.0 14x2.20 19.0 10.0 07x6.00 25.9 12.0 06x2.20 11.7	6 HSP 2 TSD 5000x670
194	194 A	25	12$52	1 190 2.10 1 190 5.70 2 190 8.20	--HandWap-- 8.0 21x2.20 18.2 8.0 06x4.00 9.5 10.0 12x2.20 16.3	6 HSP 1 TSD 200x200
195	195 A	25	12$52	3 190 8.20	--HandWap-- 8.0 21x2.20 18.2 8.0 06x4.00 9.5 10.0 12x2.20 16.3	3 C95 6 HSP
196	196 A	25	12$52	3 190 8.20	--HandWap-- 8.0 21x2.20 18.2 8.0 06x4.00 9.5 10.0 12x2.20 16.3	6 HSP
197	197 A	25	12$52	3 190 8.20	--HandWap-- 8.0 21x2.20 18.2 8.0 06x4.00 9.5 10.0 12x2.20 16.3	3 C95 6 HSP
198	198 A	25	12$52	3 190 8.20	--HandWap-- 8.0 21x2.20 18.2 8.0 06x4.00 9.5 10.0 12x2.20 16.3	6 HSP
199	199 A	25	12$52	3 190 8.20	--HandWap-- 8.0 21x2.20 18.2 8.0 06x4.00 9.5 10.0 12x2.20 16.3	6 HSP
200	200 A	25	12$52	3 190 8.20	--HandWap-- 8.0 21x2.20 18.2 8.0 06x4.00 9.5 10.0 12x2.20 16.3	6 HSP
201	201 A	25	12$52	3 190 8.20	--HandWap-- 8.0 21x2.20 18.2 8.0 06x4.00 9.5 10.0 12x2.20 16.3	3 C95 6 HSP
202	202 A	25	12$52	3 190 8.20	--HandWap-- 8.0 21x2.20 18.2 8.0 06x4.00 9.5 10.0 12x2.20 16.3	6 HSP
203	203 A	25	12$52	3 190 8.20	--HandWap-- 8.0 21x2.20 18.2 8.0 06x4.00 9.5 10.0 12x2.20 16.3	3 C95 6 HSP
204	204 A	25	12$52	3 190 8.20	--HandWap-- 8.0 21x2.20 18.2 8.0 06x4.00 9.5 10.0 12x2.20 16.3	6 HSP
205	205 A	25	12$52	3 190 8.20	--HandWap-- 8.0 21x2.20 18.2 8.0 06x4.00 9.5 10.0 12x2.20 16.3	6 HSP 1 TSD 300x500
206	206 A	25	12$52	3 190 8.20	--HandWap-- 8.0 21x1.70 14.1 10.0 12x1.70 12.6 10.0 08x4.00 19.7	6 HSP

Uniek	Elmdef	Dek	Net	Trl. Ligger St Type	Lang	Staven Dia	Leng.	Gew.	Materiaal St Type
207	207 A	25	12$52	1 190 1 190	5.00 5.10				4 HSP

Project: 3420 Section: V021

Uniek	Elmdef	Dek	Net	Trl. Ligger St Type	Lang	Staven Dia	Leng.	Gew.	Materiaal St Type
208	208 A	25	12$52	2 190	6.20				4 HSP

Project: 3420 Section: V022

Uniek	Elmdef	Dek	Net	Trl. Ligger St Type	Lang	Staven Dia	Leng.	Gew.	Materiaal St Type
209	209 A	25	12$52	2 190	2.20				4 HSP

Project: 3420 Section: V023

Uniek	Elmdef	Dek	Net	Trl. Ligger St Type	Lang	Staven Dia	Leng.	Gew.	Materiaal St Type
210	210 A	25	12$52	2 190	5.20				4 HSP

Project: 3420 Section: V024

Uniek	Elmdef	Dek	Net	Trl. Ligger St Type	Lang	Staven Dia	Leng.	Gew.	Materiaal St Type
211	211 A	25	12$52	2 190	6.40				6 HSP

Project: 3420 Section: V025

Uniek	Elmdef	Dek	Net	Trl. Ligger St Type	Lang	Staven Dia	Leng.	Gew.	Materiaal St Type
212	212 A	25	12$52	1 190 1 190	6.30 6.50				6 HSP 1 TSD 380x220

Project: 3420 Section: V026

Uniek	Elmdef	Dek	Net	Trl. Ligger St Type	Lang	Staven Dia	Leng.	Gew.	Materiaal St Type
213	213 A	25	12$52	2 190	4.80				4 HSP

Project: 3420 Section: V027

Uniek	Elmdef	Dek	Net	Trl. Ligger St Type	Lang	Staven Dia	Leng.	Gew.	Materiaal St Type
214	214 A	25	12$52	2 190	6.40				6 HSP

Project: 3420 Section: V028

Uniek	Elmdef	Dek	Net	Trl. Ligger St Type	Lang	Staven Dia	Leng.	Gew.	Materiaal St Type
215	215 A	25	12$52	2 190	6.50				1 GSD75 6 HSP

Project: 3420 Section: V029

Uniek	Elmdef	Dek	Net	Trl. Ligger St Type	Lang	Staven Dia	Leng.	Gew.	Materiaal St Type
216	216 A	25	12$52	2 190	4.40				2 GSD75 4 HSP

Project: 3420 Section: V030

Uniek	Elmdef	Dek	Net	Trl. Ligger St Type	Lang	Staven Dia	Leng.	Gew.	Materiaal St Type
217	217 A	25	12$52	2 190	6.40				6 HSP

Project: 3420 Section: V031

Uniek	Elmdef	Dek	Net	Trl. Ligger St Type	Lang	Staven Dia Leng. Gew.	Materiaal St Type
218	218 A	25	12$52	2 190	6.50		6 HSP

Project: 3420 Section: V032

Uniek	Elmdef	Dek	Net	Trl. Ligger St Type	Lang	Staven Dia Leng. Gew.	Materiaal St Type
219	219 A	25	12$52	1 190	3.90		4 HSP
				2 190	4.00		

Project: 3420 Section: V033

Uniek	Elmdef	Dek	Net	Trl. Ligger St Type	Lang	Staven Dia Leng. Gew.	Materiaal St Type
220	220 A	25	12$52	3 190	6.50		6 HSP

Project: 3420 Section: V034

Uniek	Elmdef	Dek	Net	Trl. Ligger St Type	Lang	Staven Dia Leng. Gew.	Materiaal St Type
221	221 A	25	12$52	2 190	3.50		4 HSP

Project: 3420 Section: V035

Uniek	Elmdef	Dek	Net	Trl. Ligger St Type	Lang	Staven Dia Leng. Gew.	Materiaal St Type
222	222 A	25	12$52	2 190	6.50		6 HSP

Project: 3420 Section: V036

Uniek	Elmdef	Dek	Net	Trl. Ligger St Type	Lang	Staven Dia Leng. Gew.	Materiaal St Type
223	223 A	25	12$52	2 190	3.30		4 HSP

Project: 3420 Section: V037

Uniek	Elmdef	Dek	Net	Trl. Ligger St Type	Lang	Staven Dia Leng. Gew.	Materiaal St Type
224	224 A	25	12$52	2 190	6.50		6 HSP

Project: 3420 Section: V038

Uniek	Elmdef	Dek	Net	Trl. Ligger St Type	Lang	Staven Dia Leng. Gew.	Materiaal St Type
225	225 A	25	12$52	1 190	2.80		4 HSP
				2 190	2.90		

Project: 3420 Section: V039

Uniek	Elmdef	Dek	Net	Trl. Ligger St Type	Lang	Staven Dia Leng. Gew.	Materiaal St Type
226	226 A	25	12$52	3 190	6.40	--HandWap-- 8.0 09x4.50 16.0	6 HSP

Project: 3420 Section: V040

Uniek	Elmdef	Dek	Net	Trl. Ligger St Type	Lang	Staven Dia Leng. Gew.	Materiaal St Type
227	227 A	25	12$52	3 190	6.50	--HandWap-- 8.0 09x4.50 16.0	6 HSP

Project: 3420 Section: V041

Uniek	Elmdef	Dek	Net	Trl. Ligger St Type	Lang	Staven Dia Leng. Gew.	Materiaal St Type
228	228 A	25	12$52	2 190	2.20		4 HSP
				1 190	2.30		

Project: 3420 Section: V042

Uniek	Elmdef	Dek	Net	Trl. Ligger St Type Lang	Staven Dia Leng. Gew.	Materiaal St Type
229	229 A	25	12$52	3 190 6.40	--HandWap-- 8.0 09x4.50 16.0	6 HSP

Project: 3420 Section: V043

Uniek	Elmdef	Dek	Net	Trl. Ligger St Type Lang	Staven Dia Leng. Gew.	Materiaal St Type
230	230 A	25	12$52	3 190 6.50	--HandWap-- 8.0 09x4.50 16.0	6 HSP

Project: 3420 Section: V044

Uniek	Elmdef	Dek	Net	Trl. Ligger St Type Lang	Staven Dia Leng. Gew.	Materiaal St Type
231	231 A	25	12$52	2 190 6.60		1 C95 1 GSD75 6 HSP 1 TSD 210x245

Project: 3420 Section: V045

Uniek	Elmdef	Dek	Net	Trl. Ligger St Type Lang	Staven Dia Leng. Gew.	Materiaal St Type
232	232 A	25	8$52	2 190 6.40		6 HSP

Project: 3420 Section: V046

Uniek	Elmdef	Dek	Net	Trl. Ligger St Type Lang	Staven Dia Leng. Gew.	Materiaal St Type
233	233 A	25	8$52	2 190 6.40		4 GSD75 6 HSP

Project: 3420 Section: V047

Uniek	Elmdef	Dek	Net	Trl. Ligger St Type Lang	Staven Dia Leng. Gew.	Materiaal St Type
234	234 A	25	8$52	2 190 7.30		1 GSD75 4 HSP

Project: 3420 Section: V048

Uniek	Elmdef	Dek	Net	Trl. Ligger St Type Lang	Staven Dia Leng. Gew.	Materiaal St Type
235	235 A	25	8$52	2 190 7.20		4 HSP

Project: 3420 Section: V049

Uniek	Elmdef	Dek	Net	Trl. Ligger St Type Lang	Staven Dia Leng. Gew.	Materiaal St Type
236	236 A	25	8$52	2 190 6.40		6 HSP

Project: 3420 Section: V050

Uniek	Elmdef	Dek	Net	Trl. Ligger St Type Lang	Staven Dia Leng. Gew.	Materiaal St Type
237	237 A	25	8$52	1 190 6.50 1 190 7.30		1 GSD75 6 HSP

Project: 3420 Section: V051

Uniek	Elmdef	Dek	Net	Trl. Ligger St Type Lang	Staven Dia Leng. Gew.	Materiaal St Type
238	238 A	25	8$52	2 190 7.20		1 GSD75 4 HSP 1 TSD 210x50

Project: 3420 Section: V052

Uniek	Elmdef	Dek	Net	Trl. Ligger St Type	Lang	Staven Dia	Leng.	Gew.	Materiaal St Type
239	239 A	25	8$52	2 190	6.60				2 C95 1 GSD75 6 HSP

Project: 3420 Section: V053

Uniek	Elmdef	Dek	Net	Trl. Ligger St Type	Lang	Staven Dia	Leng.	Gew.	Materiaal St Type
240	240 A	25	8$52	2 190	6.40				6 HSP

Project: 3420 Section: V054

Uniek	Elmdef	Dek	Net	Trl. Ligger St Type	Lang	Staven Dia	Leng.	Gew.	Materiaal St Type
241	241 A	25	8$52	2 190	6.40				4 GSD75 6 HSP

Project: 3420 Section: V055

Uniek	Elmdef	Dek	Net	Trl. Ligger St Type	Lang	Staven Dia	Leng.	Gew.	Materiaal St Type
242	242 A	25	8$52	2 190	7.30				4 HSP

Project: 3420 Section: V056

Uniek	Elmdef	Dek	Net	Trl. Ligger St Type	Lang	Staven Dia	Leng.	Gew.	Materiaal St Type
243	243 A	25	8$52	2 190	7.20				4 HSP

Project: 3420 Section: V057

Uniek	Elmdef	Dek	Net	Trl. Ligger St Type	Lang	Staven Dia	Leng.	Gew.	Materiaal St Type
244	244 A	25	8$52	2 190	6.40				6 HSP

Project: 3420 Section: V058

Uniek	Elmdef	Dek	Net	Trl. Ligger St Type	Lang	Staven Dia	Leng.	Gew.	Materiaal St Type
245	245 A	25	8$52	1 190 1 190	6.50 7.30				6 HSP

Project: 3420 Section: V059

Uniek	Elmdef	Dek	Net	Trl. Ligger St Type	Lang	Staven Dia	Leng.	Gew.	Materiaal St Type
246	246 A	25	8$52	2 190	7.20				3 GSD75 4 HSP

Project: 3420 Section: V060

Uniek	Elmdef	Dek	Net	Trl. Ligger St Type	Lang	Staven Dia	Leng.	Gew.	Materiaal St Type
247	247 A	25	12$52	1 190 1 190 1 190	3.10 4.10 6.50				4 HSP

Project: 3420 Section: V061

Uniek	Elmdef	Dek	Net	Trl. Ligger St Type	Lang	Staven Dia	Leng.	Gew.	Materiaal St Type
248	248 A	25	12$52	3 190	6.40				1 GSD75 6 HSP

Project: 3420 Section: V062

Uniek	Elmdef	Dek	Net	Trl. Ligger St Type	Lang	Staven Dia	Leng.	Gew.	Materiaal St Type
249	249 A	25	12$52	3 190	6.40				2 GSD75 6 HSP

Project: 3420 Section: V063



Uniek	Elmdef	Dek	Net	Trl. Ligger St Type	Lang	Staven Dia	Leng.	Gew.	Materiaal St Type
250	250 A	25	12$52	3 190	6.40				1 GSD75 6 HSP

Project: 3420 Section: V064

Uniek	Elmdef	Dek	Net	Trl. Ligger St Type	Lang	Staven Dia	Leng.	Gew.	Materiaal St Type
251	251 A	25	12$52	3 190	6.40				6 HSP

Project: 3420 Section: V065

Uniek	Elmdef	Dek	Net	Trl. Ligger St Type	Lang	Staven Dia	Leng.	Gew.	Materiaal St Type
252	252 A	25	12$52	3 190	6.40				1 GSD75 6 HSP

Project: 3420 Section: V066

Uniek	Elmdef	Dek	Net	Trl. Ligger St Type	Lang	Staven Dia	Leng.	Gew.	Materiaal St Type
253	253 A	25	12$52	3 190	6.40				2 GSD75 6 HSP

Project: 3420 Section: V067

Uniek	Elmdef	Dek	Net	Trl. Ligger St Type	Lang	Staven Dia	Leng.	Gew.	Materiaal St Type
254	254 A	25	12$52	3 190	6.30				1 GSD75 6 HSP

Project: 3420 Section: V068

Uniek	Elmdef	Dek	Net	Trl. Ligger St Type	Lang	Staven Dia	Leng.	Gew.	Materiaal St Type
255	255 A	25	12$52	3 190	6.40				6 HSP

Project: 3420 Section: V069

Uniek	Elmdef	Dek	Net	Trl. Ligger St Type	Lang	Staven Dia	Leng.	Gew.	Materiaal St Type
256	256 A	25	12$52	2 190 1 190	6.30 9.90				4 GSD75 5 HSP 1 TSD 210x50 1 TSD 210x210

Project: 3420 Section: V070

Uniek	Elmdef	Dek	Net	Trl. Ligger St Type	Lang	Staven Dia	Leng.	Gew.	Materiaal St Type
257	257 A	25	12$52	3 190	6.50				6 HSP

Project: 3420 Section: V071

Uniek	Elmdef	Dek	Net	Trl. Ligger St Type	Lang	Staven Dia	Leng.	Gew.	Materiaal St Type
258	258 A	25	12$52	3 190	6.40				6 HSP

Project: 3420 Section: V072

Uniek	Elmdef	Dek	Net	Trl. Ligger St Type	Lang	Staven Dia	Leng.	Gew.	Materiaal St Type
259	259 A	25	12$52	3 190	6.40				2 GSD75 6 HSP

Project: 3420 Section: V073

Uniek	Elmdef	Dek	Net	Trl. Ligger St Type	Lang	Staven Dia	Leng.	Gew.	Materiaal St Type
260	260 A	25	12$52	3 190	6.40				6 HSP

Project: 3420 Section: V074

Uniek	Elmdef	Dek	Net	Trl. Ligger St Type Lang	Staven Dia Leng. Gew.	Materiaal St Type
261	261 A	25	12$52	3 190 6.40		6 HSP

Project: 3420 Section: V075

Uniek	Elmdef	Dek	Net	Trl. Ligger St Type Lang	Staven Dia Leng. Gew.	Materiaal St Type
262	262 A	25	12$52	3 190 6.40		6 HSP

Project: 3420 Section: V076

Uniek	Elmdef	Dek	Net	Trl. Ligger St Type Lang	Staven Dia Leng. Gew.	Materiaal St Type
263	263 A	25	12$52	3 190 6.40		2 GSD75 6 HSP

Project: 3420 Section: V077

Uniek	Elmdef	Dek	Net	Trl. Ligger St Type Lang	Staven Dia Leng. Gew.	Materiaal St Type
264	264 A	25	12$52	3 190 6.30		6 HSP

Project: 3420 Section: V078

Uniek	Elmdef	Dek	Net	Trl. Ligger St Type Lang	Staven Dia Leng. Gew.	Materiaal St Type
265	265 A	25	12$52	3 190 6.40		6 HSP

Project: 3420 Section: V079

Uniek	Elmdef	Dek	Net	Trl. Ligger St Type Lang	Staven Dia Leng. Gew.	Materiaal St Type
266	266 A	25	12$52	3 190 6.30		2 GSD75 6 HSP

Project: 3420 Section: V080

Uniek	Elmdef	Dek	Net	Trl. Ligger St Type Lang	Staven Dia Leng. Gew.	Materiaal St Type
267	267 A	25	12$52	3 190 2.70		4 HSP

Project: 3420 Section: V081

Uniek	Elmdef	Dek	Net	Trl. Ligger St Type Lang	Staven Dia Leng. Gew.	Materiaal St Type
268	268 A	25	8$29	6 150 1.10	--HandWap-- 8.0 08x2.00 6.3	4 HSP
269	269 A	25	8$29	6 150 1.10	--HandWap-- 8.0 08x2.20 6.9	10 GSD75 4 HSP
270	270 A	25	8$29	4 150 1.10	--HandWap-- 8.0 08x1.40 4.4	1 C95 4 HSP

Project: 3420 Section: V082

Uniek	Elmdef	Dek	Net	Trl. Ligger St Type Lang	Staven Dia Leng. Gew.	Materiaal St Type
271	271 A	25	8$29	3 150 2.20	--HandWap-- 8.0 05x2.20 4.3	
272	272 A	25	8$29	3 150 2.20	--HandWap-- 8.0 05x2.20 4.3	1 C95
273	273 A	25	8$29	3 150 2.20	--HandWap-- 8.0 05x2.20 4.3	2 C95 1 GSD75
274	274 A	25	8$29	3 150 2.20	--HandWap-- 8.0 05x2.20 4.3	
275	275 A	25	8$29	3 150 2.20	--HandWap-- 8.0 05x2.20 4.3	



(continued)

Uniek	Elmdef	Dek	Net	Trl. Ligger St Type	Lang	Staven Dia Leng. Gew.	Materiaal St Type
276	276 A	25	8$29	3 150	2.20	--HandWap-- 8.0 05x1.90 3.7	

Project: 3420 Section: V083

Uniek	Elmdef	Dek	Net	Trl. Ligger St Type	Lang	Staven Dia Leng. Gew.	Materiaal St Type
277	277 A	25	12$52	2 190	6.80		1 C95 6 HSP

Project: 3420 Section: V019

Uniek	Elmdef	Dek	Net	Trl. Ligger St Type	Lang	Staven Dia Leng. Gew.	Materiaal St Type
278	278 A	25	12$52	3 190	1.10	--HandWap-- 10.0 08x2.20 10.9	

Tralie liggers (Totaal)

Aantal	Type	Lengte	Tot. Lengte
16	150	1.10	17.60
21	150	2.20	46.20
8	150	3.10	24.80
Sub Totaal			88.60
69	190	1.00	69.00
3	190	1.10	3.30
1	190	1.20	1.20
15	190	1.40	21.00
16	190	1.50	24.00
9	190	1.60	14.40
3	190	1.80	5.40
1	190	1.90	1.90
18	190	2.00	36.00
3	190	2.10	6.30
91	190	2.20	200.20
4	190	2.30	9.20
8	190	2.70	21.60
1	190	2.80	2.80
2	190	2.90	5.80
1	190	3.10	3.10
1	190	3.20	3.20
3	190	3.30	9.90
12	190	3.40	40.80
4	190	3.50	14.00
19	190	3.70	70.30
1	190	3.90	3.90
2	190	4.00	8.00
2	190	4.10	8.20
25	190	4.30	107.50
5	190	4.40	22.00
2	190	4.80	9.60
1	190	5.00	5.00
1	190	5.10	5.10
120	190	5.20	624.00
1	190	5.40	5.40
16	190	5.60	89.60
2	190	5.70	11.40
24	190	5.80	139.20
8	190	5.90	47.20
4	190	6.10	24.40
20	190	6.20	124.00
12	190	6.30	75.60
66	190	6.40	422.40
24	190	6.50	156.00
4	190	6.60	26.40
2	190	6.80	13.60
8	190	7.20	57.60
6	190	7.30	43.80
109	190	8.20	893.80
1	190	9.90	9.90



(continued)

Aantal	Type	Lengte	Tot. Lengte
Sub Totaal			3497.00
Totaal (fysiek)	4156.5[kg]	=	3585.60[m]
Totaal (wapening)	1104.2[kg]	=	3585.60[m]

Netten (Totaal)

Type	Oppervl.	Gewicht
8$29	502.0	512.0
12$29	921.7	1207.5
12$52	1304.7	2583.3
8$52	149.9	220.3

Materialen (Totaal)

Aantal	Type	Afmetingen
85	C95	
128	GSD75	
876	HSP	
1	TSD	100 x 150
5	TSD	200 x 200
4	TSD	210 x 50
1	TSD	200 x 210
2	TSD	210 x 210
1	TSD	215 x 210
2	TSD	210 x 245
1	TSD	300 x 50
1	TSD	300 x 100
1	TSD	380 x 220
2	TSD	400 x 300
2	TSD	300 x 500
2	TSD	5000 x 230
2	TSD	5000 x 670

Wapening (In plaat)

Wapening handstaven

Dia	Lengte	Gewicht
8.0	4746.70	1873.0
10.0	3208.90	1978.4
12.0	1250.65	1110.3

(Geen bovenwapenings netten)

(Geen bovenwapeningsstaven)

Totaal overzicht	(gewichten in kg)
Handstaven	4961.72
Prod. wap	0.00
Buigvorm wap	0.00
Tralie (constr)	1104.21
Netten	4523.11
Totaal:	10589.05
Bruto opp (lxb)	2937.51m2
Kg/m2:	3.60
Gewicht bov.netten	0.00
Gewicht bov.staven	0.00
Gem. bov.wap/m2	0.00 kg (0.00 mm2)

