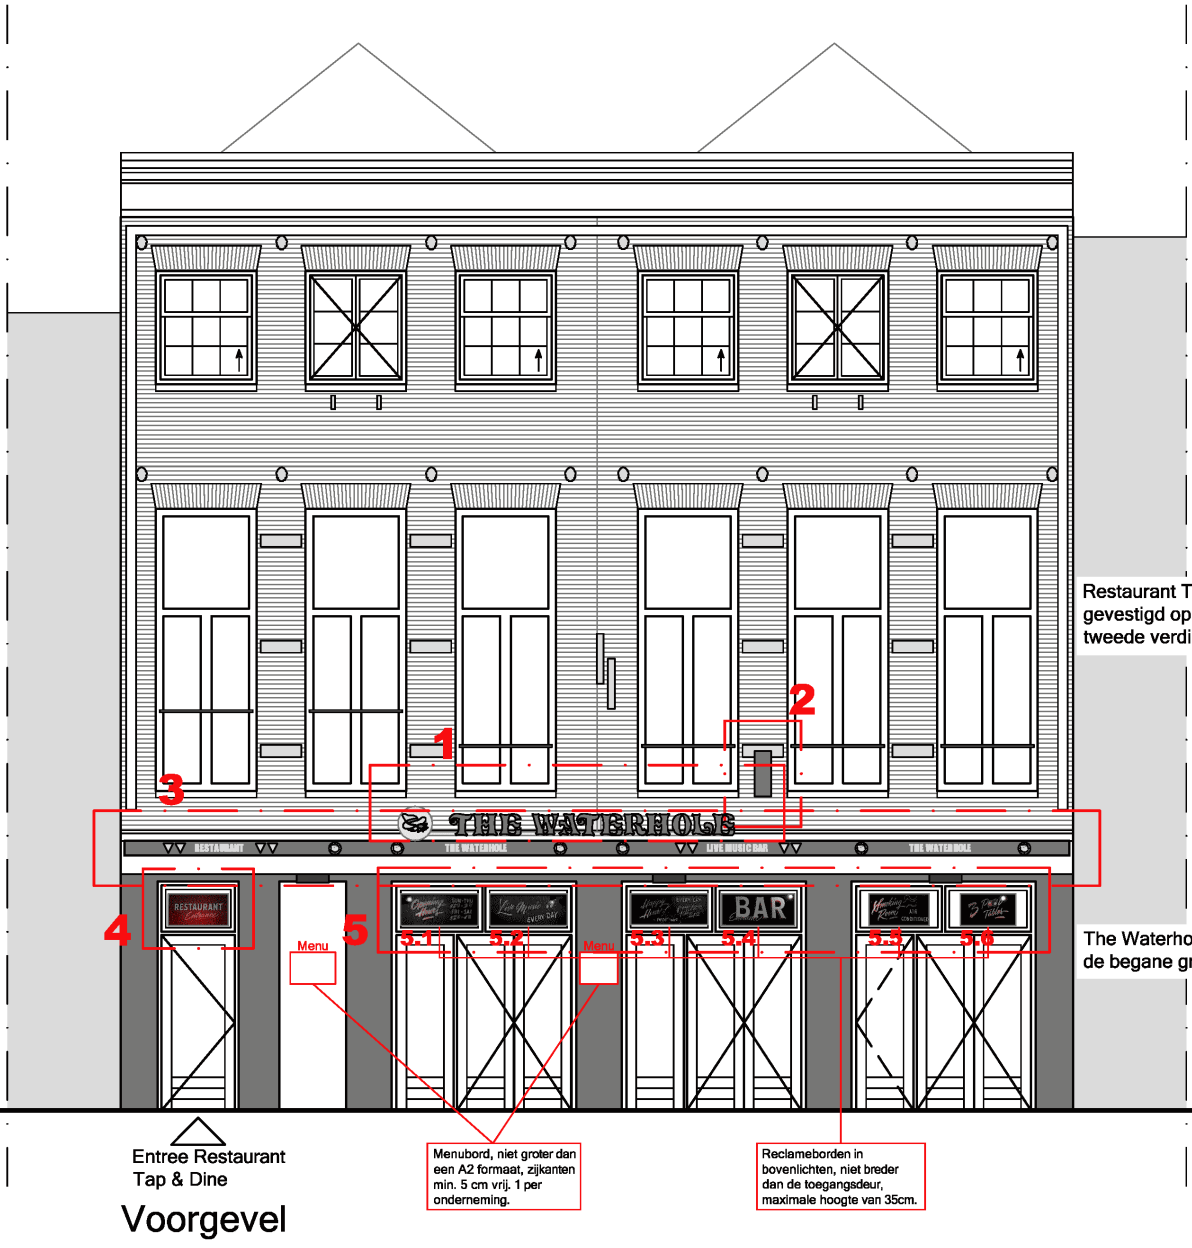

Voorgevel

Fragment 1 The Waterhole letters;
Fragment 2 Tap & Dine uithangbord;
Fragment 3 The Waterhole en Tap & Dine reclame op zonwering
Fragment 4 Restaurant Entrance reclame in bovenlicht Tap & Dine
Fragment 5 Reclame in bovenlichten The Waterhole

Korte Leidsedwarsstraat 49

AVB
James Wattstraat 60h
1097 DM Amsterdam
T: 020-6403306
E: info@avbmail.nl
www.amsterdamsvastgoedbeheer.nl

Onderwerp: Overzicht gevelreclame
Formaat: A4
Tekeningnummer: D000
Datum: 05.07.2018
Schaal: 1:100
Getekend: RW

1. The Waterhole reclame

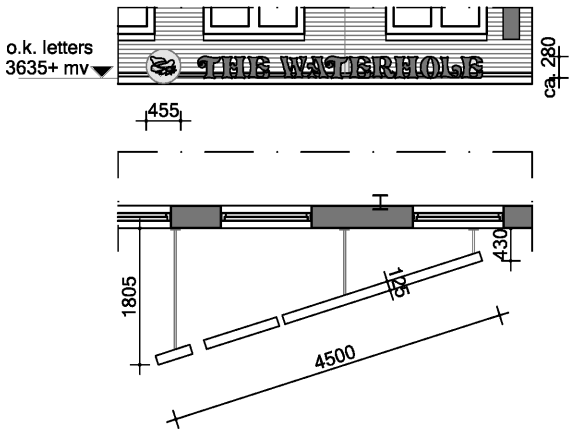

2. Tap & Dine uithangbord

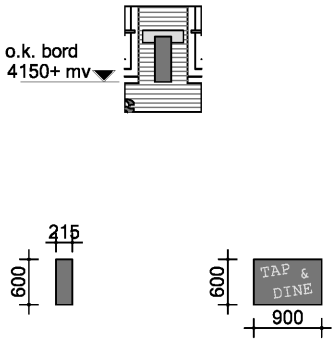

3. The Waterhole & Tap & Dine reclame op zonwering

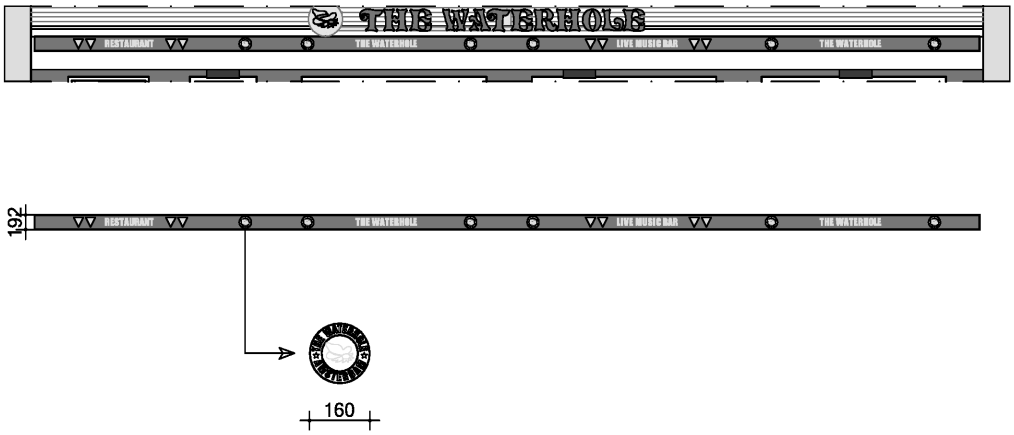

Korte Leidsedwarsstraat 49

AVB
James Wattstraat 60h
1097 DM Amsterdam
T: 020-6403306
E: info@avbmail.nl
www.amsterdamsvastgoedbeheer.nl

Onderwerp: Gevelreclame

Formaat: A4

Tekeningnummer: D07

Datum: 26.06.2018

Schaal: 1:100

Getekend: RW

Reclame boven deuropeningen

4.

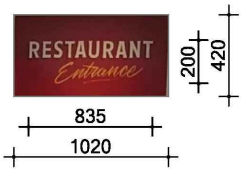

5.2



5.3



5.4

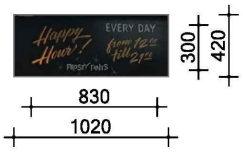

5.4

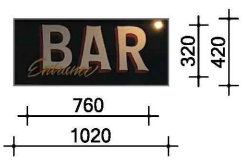

5.5

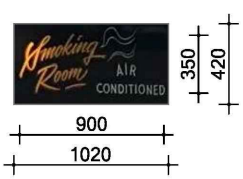

5.6

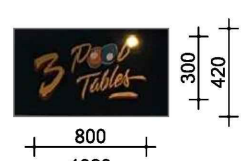

Korte Leidsedwarsstraat 49

AVB
James Wattstraat 60h
1097 DM Amsterdam
T: 020-6403306
E: info@avbmail.nl
www.amsterdamsvastgoedbeheer.nl

Onderwerp: Gevelreclame

Formaat: A4

Tekeningnummer: D08

Datum: 05.07.2018

Schaal: 1:100

Getekend: RS