
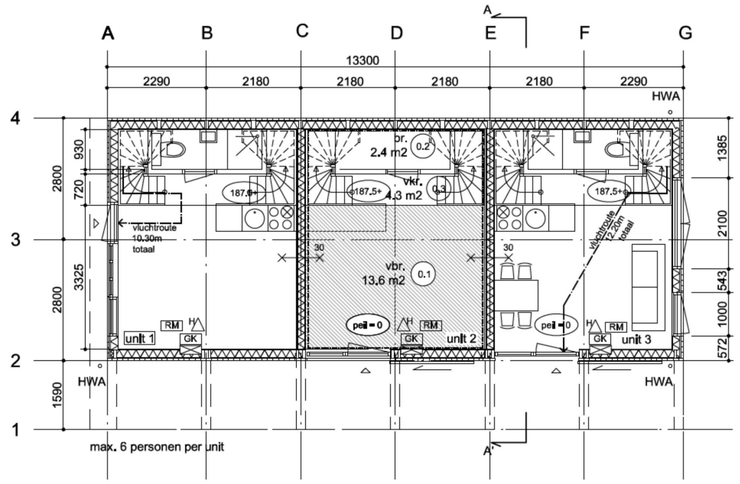



begane grond

vbr. = verblijfsruimte
vkr. = verkeersruimte
br. = badruimte
vbr. 0.1 = vgb. 0.1

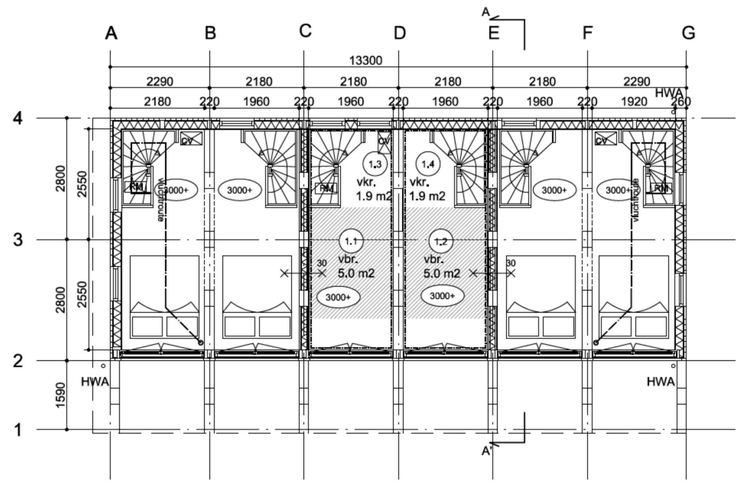


verdieping

vbr. 1.1 = vgb. 1.1
vbr. 1.2 = vgb. 1.2

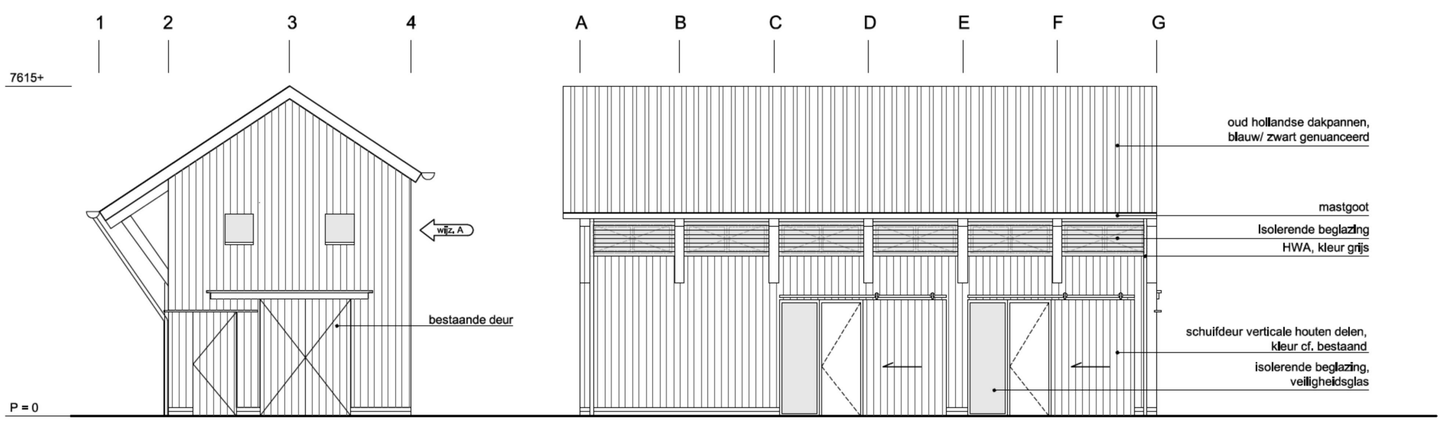

zuidgevel

westgevel

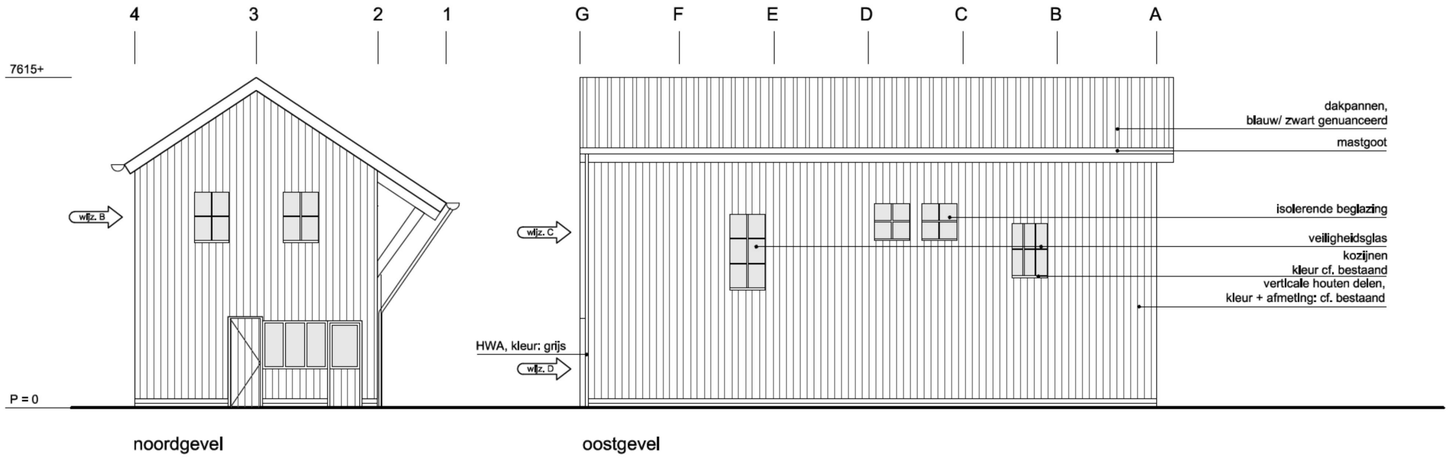

noordgevel

oostgevel

renvooi

0.1	ruimte: 1e cijfer geeft bouwlaag aan, 2e cijfer geeft ruimtenummer aan
300-	niveau t.o.v. Peil
RM	optische rookmelder op elektranet
NV	noodverlichting
30	30 min. brandwerendheid
HA	handbrandblusser
	brandweeringang
GK	groepenkast
MK	meterkast
SK	sleutelkluis
BMC	brandmeld centrale

Algemeen:

- Vluchtdeur: Bij aanwezigheid van personen in een bouwwerk is een deur in een vluchtroute uitsluitend gesloten indien die deur tijdens het vluchten, zonder gebruik te moeten maken van een sleutel, onmiddellijk over de ten minste vereiste breedte kan worden geopend. (GB art. 2.3.5)

De deuren op de begane grond worden voorzien van een draaiknopcilinder.

- brandmeldinstallatie centraal voorzien te Plantage Muidergracht 35 bg huis

NOORD

Behoort bij de beschikking van
Het dagelijks bestuur van stadsdeel Centrum


NR: BWT 18046
Gemerkt: 03

Gemeente Amsterdam
Stadsdeel Centrum
[redacted]

wijzigingen 28-07-2011

Algemeen: Detaillering kozijnen is aangepast; om het gesloten karakter van de loods meer te benadrukken zijn de houten delen doorgezet tot voor de kozijnen.

wijziging A: Terug brengen kozijnen conform het op 27 april behandelde voorstel.
wijziging B: Raamopeningen zijn verkleind t.b.v. het behouden van het gesloten karakter van de houtloods.
wijziging C: Kozijnen zijn hergepositioneerd ten gevolge van eisen m.b.t. doorvalbeveiliging en inpassing trap aan binnenzijde.
wijziging D: Metselwerk is niet autentiek; verticale houten delen zijn doorgezet.

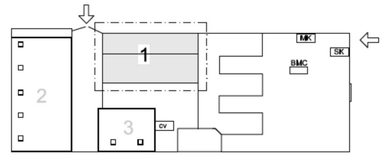

berekeningen bouwbesluit

per unit

gebruiksoppervlakte	36,9 m2	100%
verblijfsgebied	26,3 m2	63,6%

KNEVEL ARCHITECTEN
Schakelstraat 16 1014AW Amsterdam T: 020 - 68 12 478 F: 020 - 68 24 919 info@knevelarchitecten.nl www.knevelarchitecten.nl

project	Plantage Muidergracht 35a te Amsterdam Opstallen achterterrein - GEBOUW 1
opdr.gever	[redacted]
onderwerp	Overzichtstekening; Nieuw Aanvraag Omgevingsvergunning

code	PMA-ho
fase	Omgevingsvergunning
schaal	1:100
formaat	420x594
datum	11-02-2011
gewijzigd	a 22-02-11 b 28-07-11 c d e f g h i
tekening	OV-11