
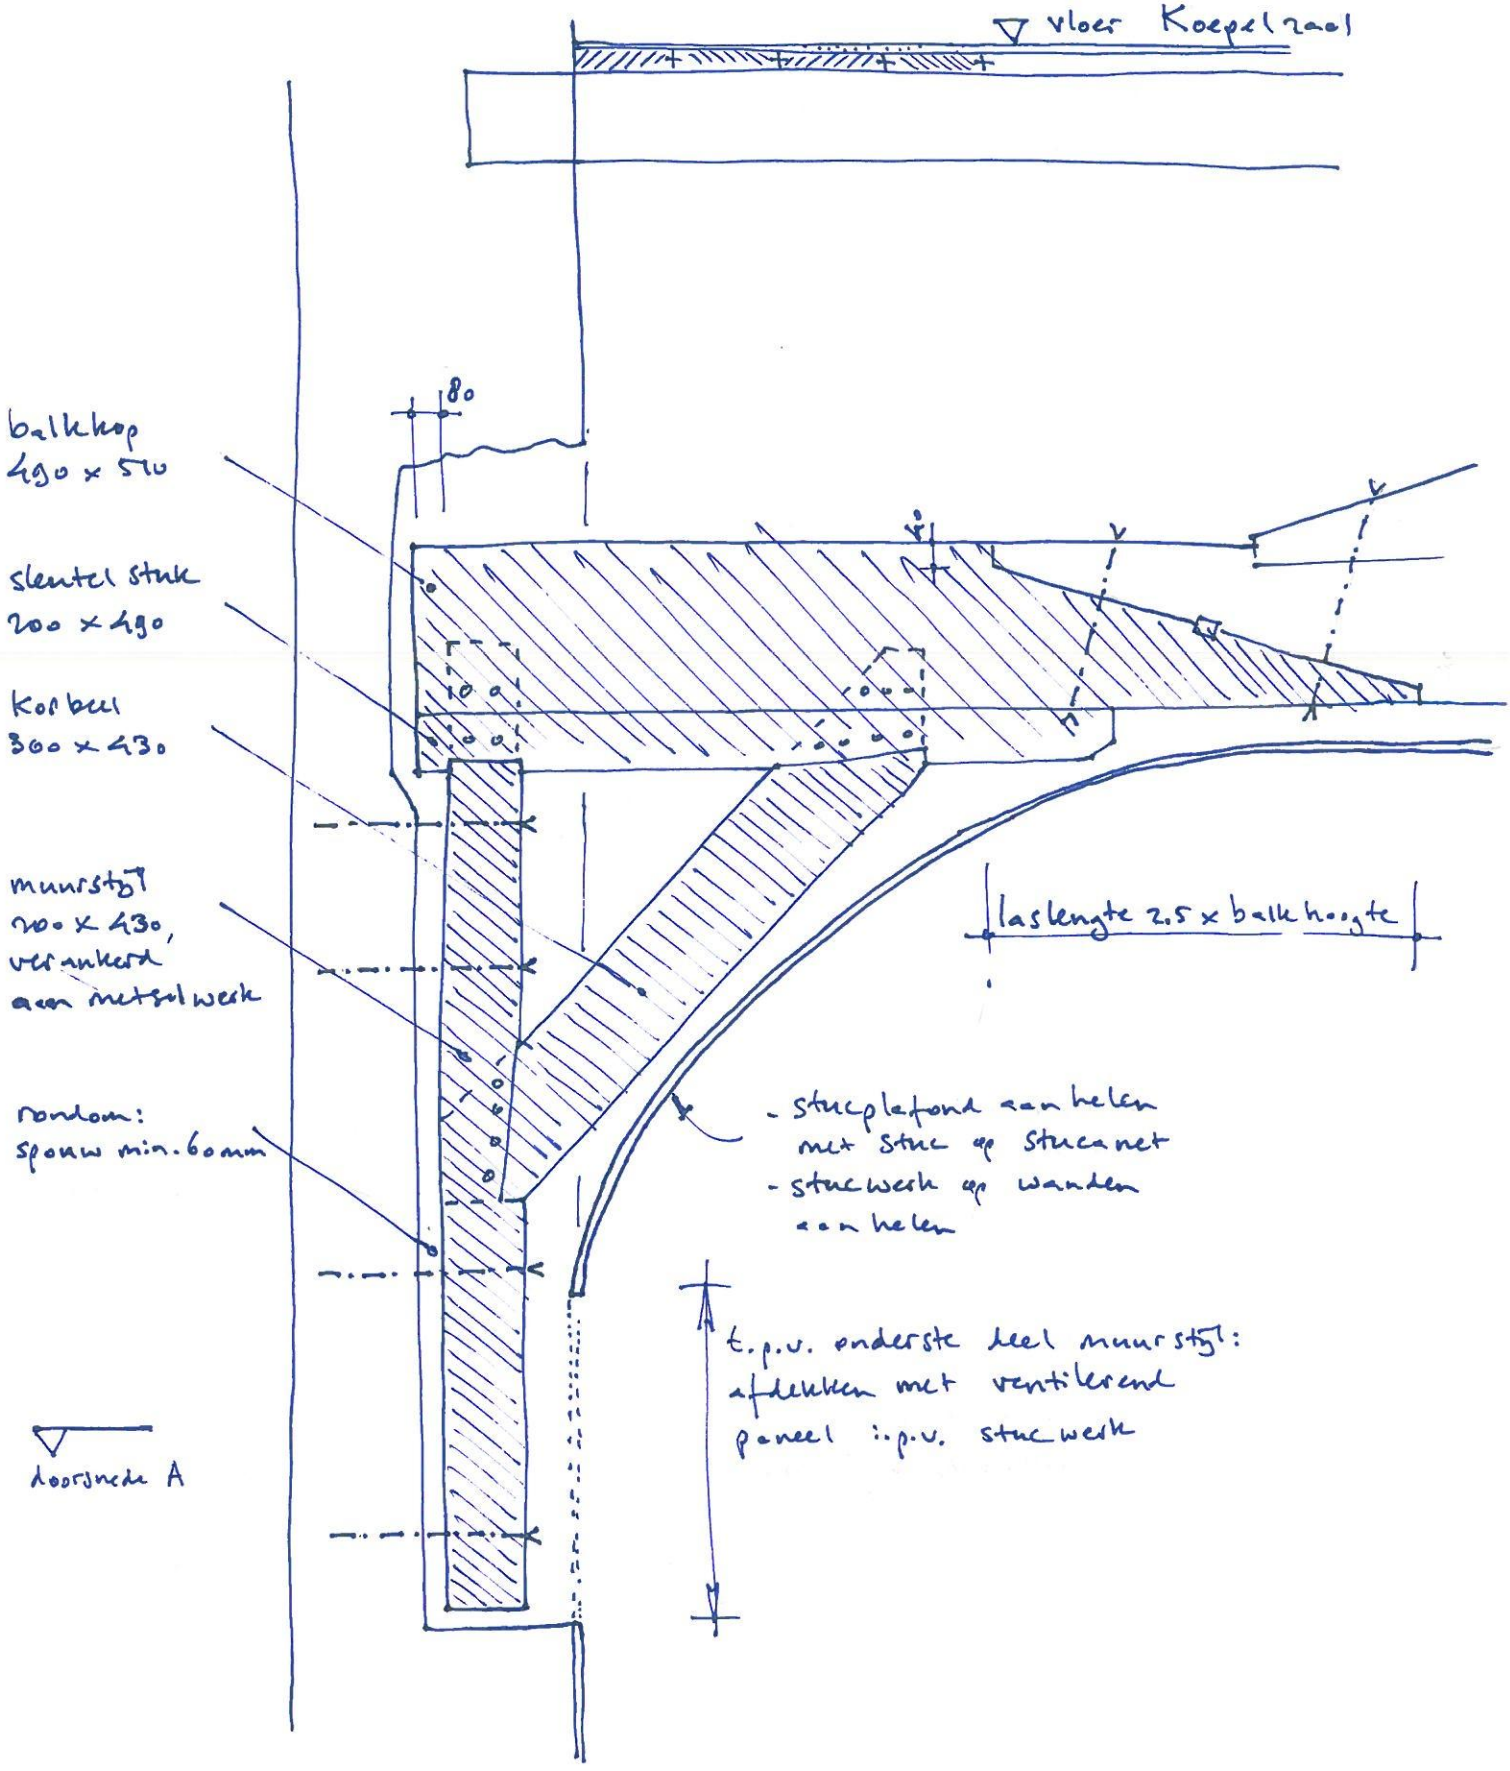


Hoofdafmetingen / balklengtes en constructiewijze conform de oorspronkelijke toestand.

876-c Felix Meritis - fase III d
Principe te maken korbeelconstructie
niet op schaal — tek.nr. 410 BE 2010
datum 12 april 2012 — blad 1/2
Braaksma & Roos

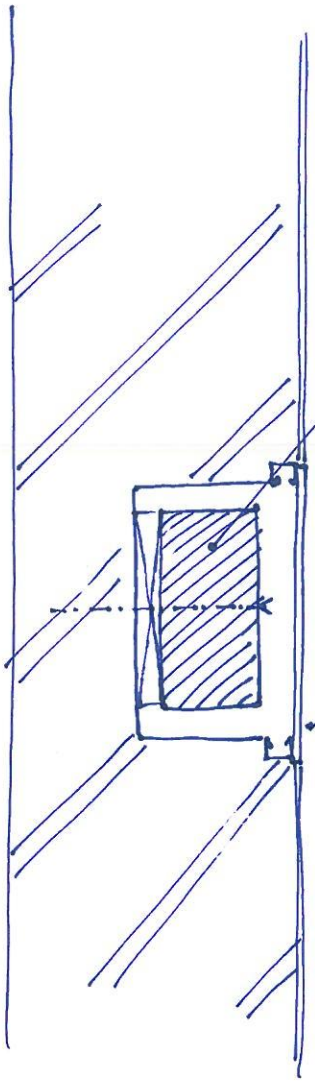

- muurstijl 200 x 430
- rondom geventileerde spouw, min. 60 mm.
- verankering 4 stuks RVS316 M24, minimaal 250 mm in het metselwerk verlijmd.
- afstandhouders HDPE

- onderzijde muurstijl: geperforeerde stuurplaat, geschroefd / demontabel
- metalstud M550 profiel

Doorsnede A

876.c Felix Meritis - fase III d
Principe te maken korbeelconstructie
niet op schaal
datum 12 april 2012

5.1, 2, e
blad 2 / 2

Braaksma & Roos