



voorgevel

linkerzijgevel

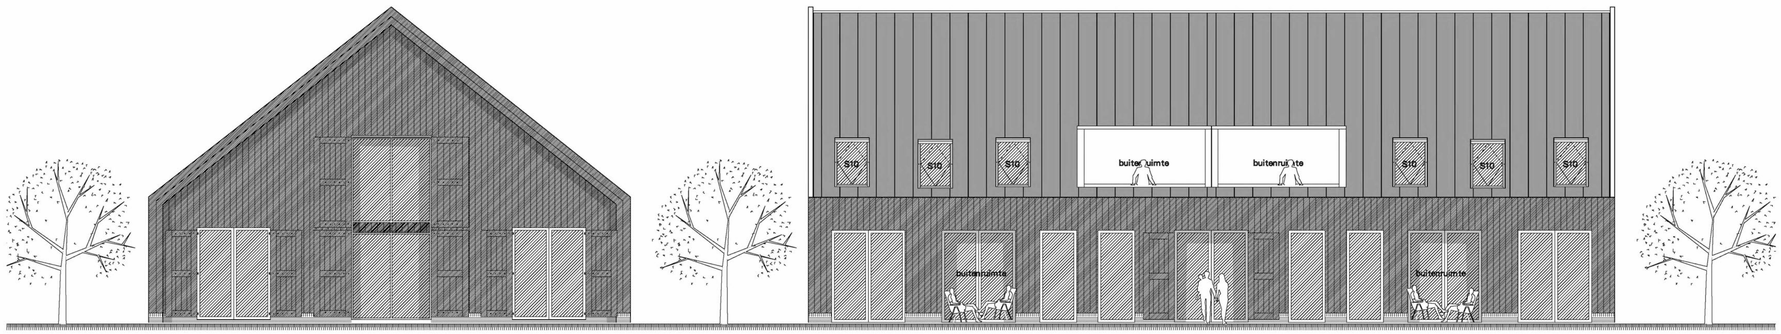


achtergevel

rechterzijgevel

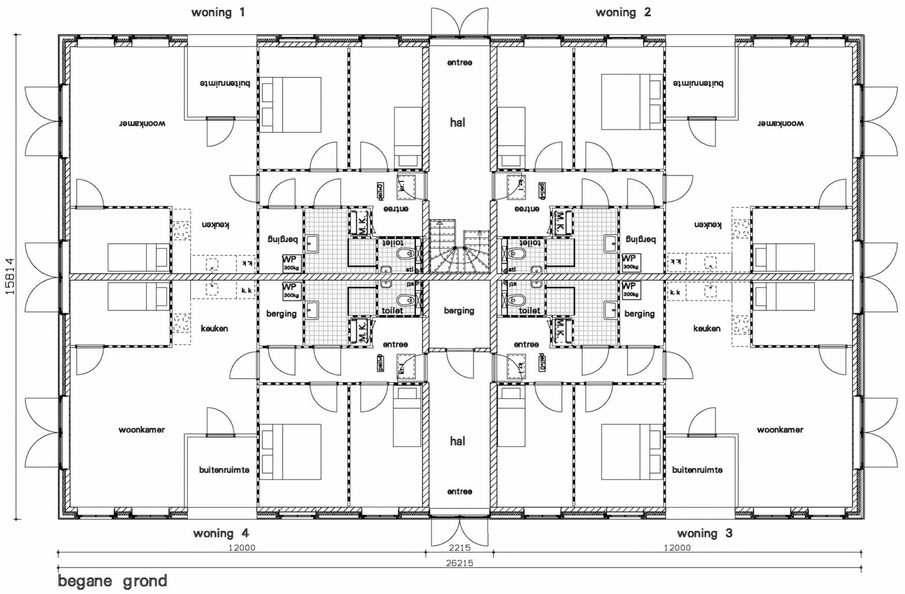

begane grond

4 x GBO 85 m2

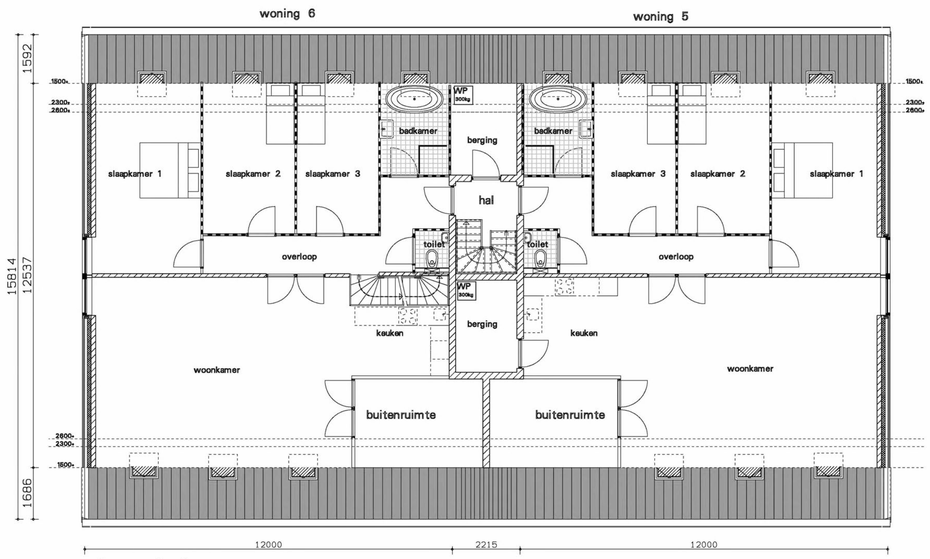

1e verdieping

2 x GBO 165 m2

gewijzigd

project	10 woningen aan het Zuideinde te Amsterdam
opdrachtgever	Eurofion
omschrijving	gevels en plattegronden

ARCHITECTEN EN INGENIEURS BV

Wagengouw 12
1151 EG Broek in Waterland
tel. 020-4031391
fax. 020-4033779
email: w3@wadman.nl

refs	0533-vo1
schaal	1:500/1:100
getekend S.T.Z.e	datum 10-09-2021
werk	0868
tekening	vo04