
T-02

Behoort bij beschikking met
Olo-nummer 4253473
d.d. 17 april 2019



Voorgevel Kwakersplein

Voorgevel Bilderdijkstraat

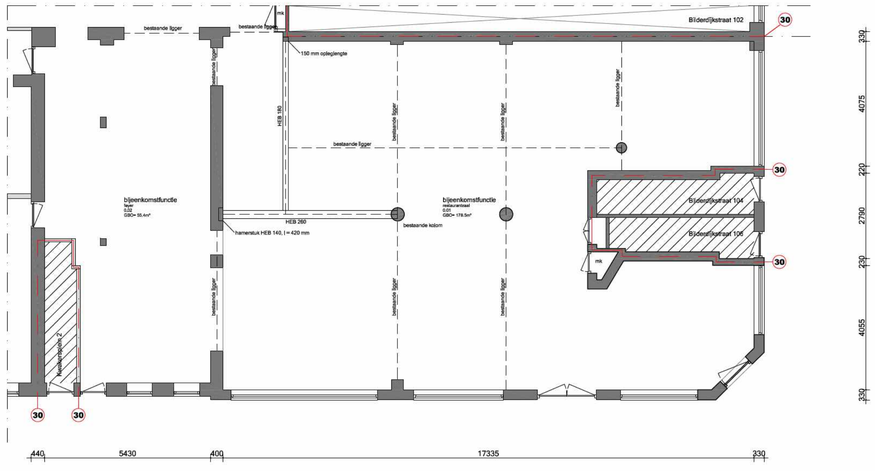

Begane grond
Indeling ongewijzigd

Renvooi

- bestaand metselwerk
- nieuw metselwerk
- lichte bouwsteen (bestaand)
- lichte bouwsteen (nieuw)
- hsb/metal stud wand
- isolatie
- houten vloer
- beton
- kozijn met glas
- deurkozijn binnendeur
- deurkozijn buitendeur
- deurkozijn w.b.d.b.o. 30
- deurkozijn zelfsluitend
- radiator
- rookmelder conform NEN 2555
- videofoon/halofoon
- 30 w.b.d.b.o. 30 minuten
- 60 w.b.d.b.o. 60 minuten
- mv mechanische ventilatie
- natuurlijke ventilatie
- ventilatie
- sl. standleiding
- hwa. hemelwaterafvoer
- solartube
- riolering
- vbr verblijfsruimte
- vkr verkeersruimte
- be bergruimte
- mk meterkast
- dl daklicht
- wm wasmachine
- dr droger
- cv centrale verwarming
- rga rookgasafvoer
- ltv luchttoevoer t.b.v. CV



0m 10m 20m 30m

N

Situatie:
Kadastraal bekend: Gemeente Amsterdam
Sectie: Q
Nummer: 5785 Schaal: 1:1000

Maatvoering:
Alle maten in het werk controleren en eventueel in overleg aanpassen aan bestaande bebouwing.

AVB
James Wattstraat 60h
T: [redacted]
E: info@avbmail.nl
www.amsterdamsvastgoedbeheer.nl

Werk:
Kwakersplein 2 te Amsterdam

Opdrachtgever:
Café Partisan

Onderwerp:
Nieuwe situatie

Datum:
28 februari 2019

Datum gewijzigd:
A: 2 april 2019
B:
C:
D:

Schaal:
1:100

Formaat:
A1

Tekeningnummer:
N01

Getekend: [redacted]