

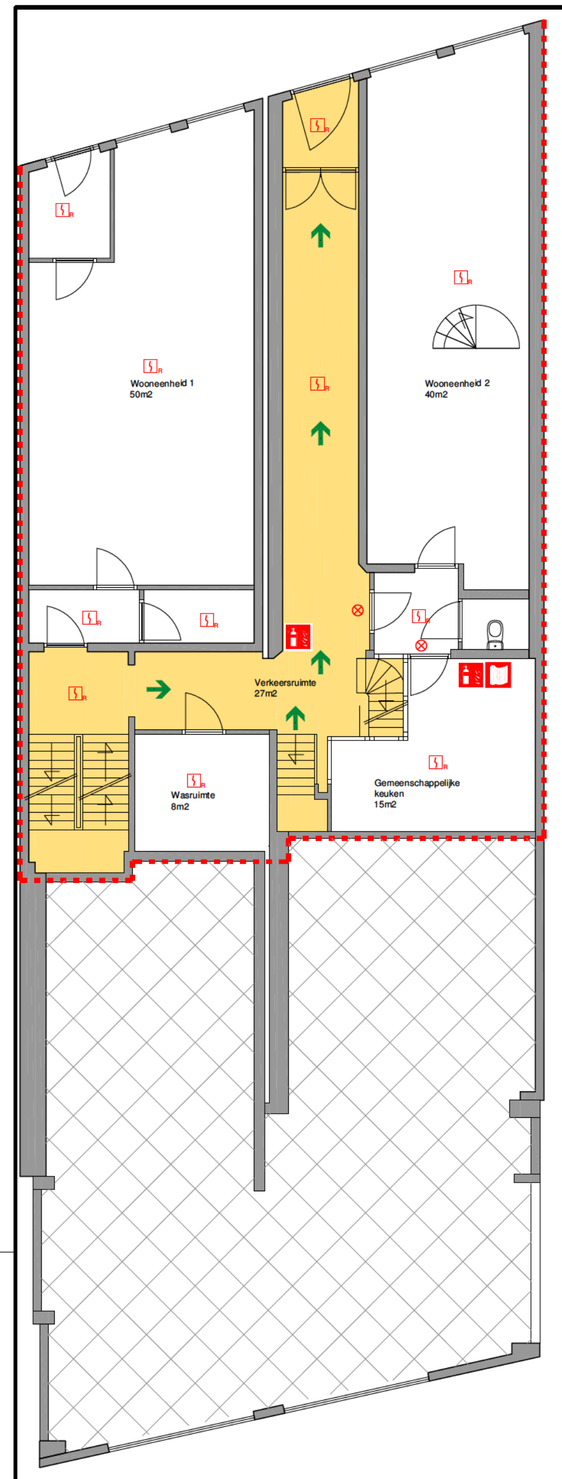



Begane grond
Peil
Gebruiksoppervlakte: ca173 m2
5 personen

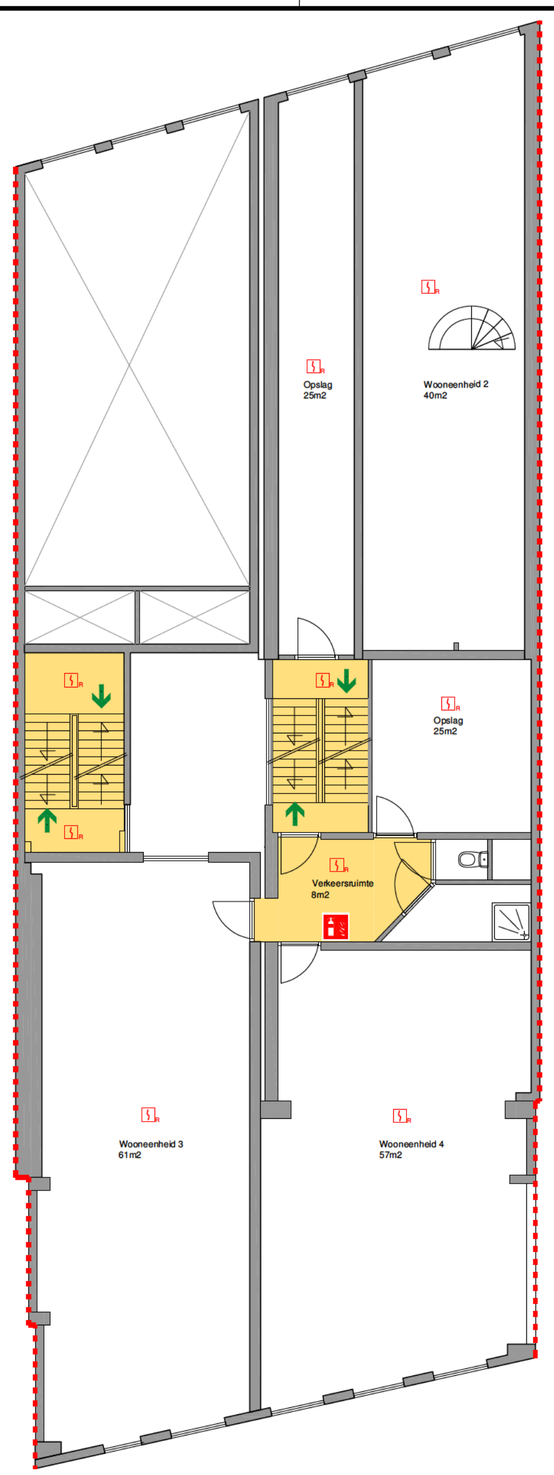


Tussen verdieping
1.900 mm + Peil
Gebruiksoppervlakte: ca230 m2
3 personen

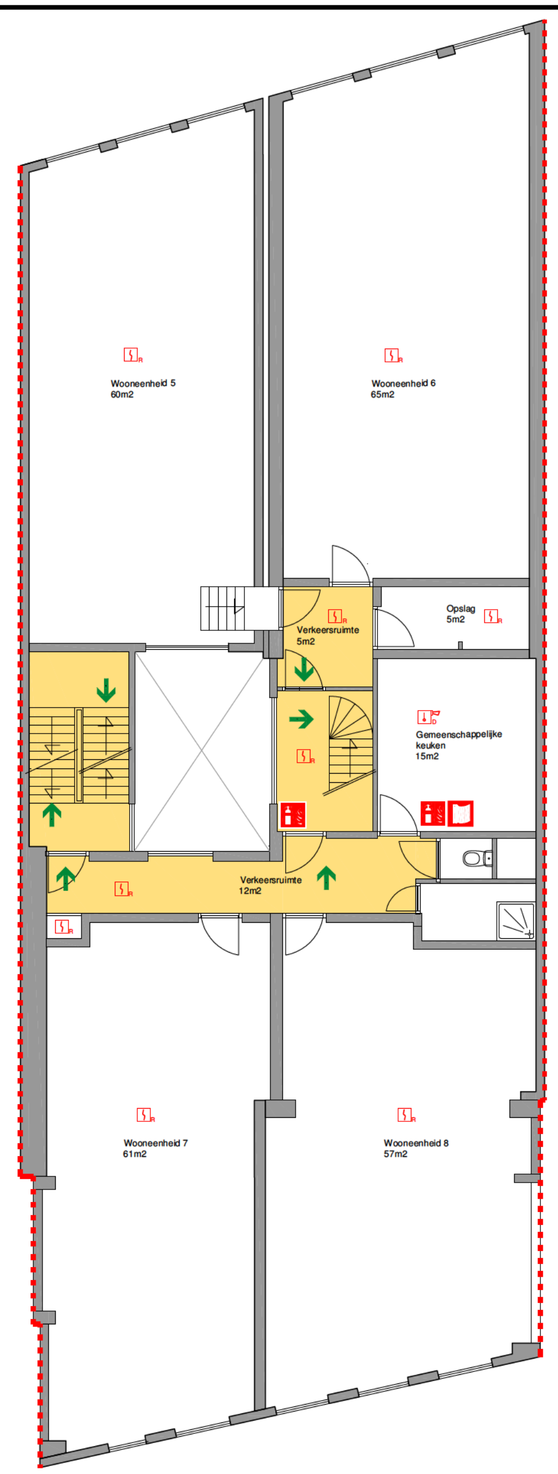


Eerste verdieping
5.160 + Peil
Gebruiksoppervlakte: ca 345 m2
5 personen

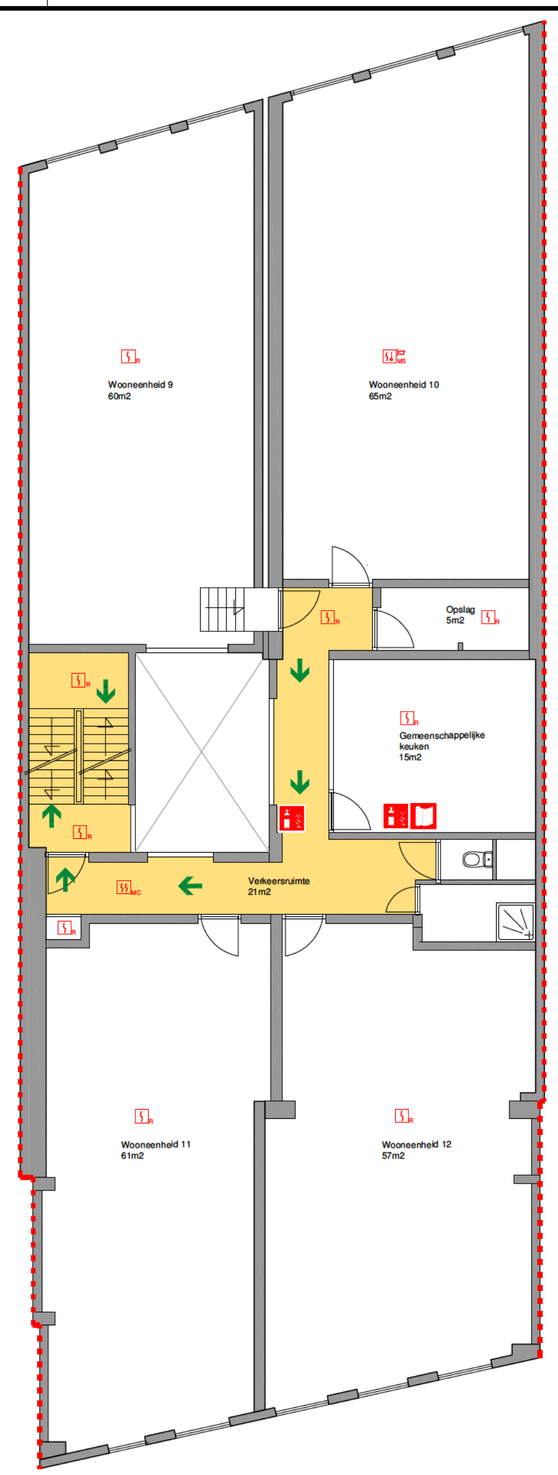


Tweede verdieping
8.220 +Peil
Gebruiksoppervlakte: ca 345 m2
5 personen

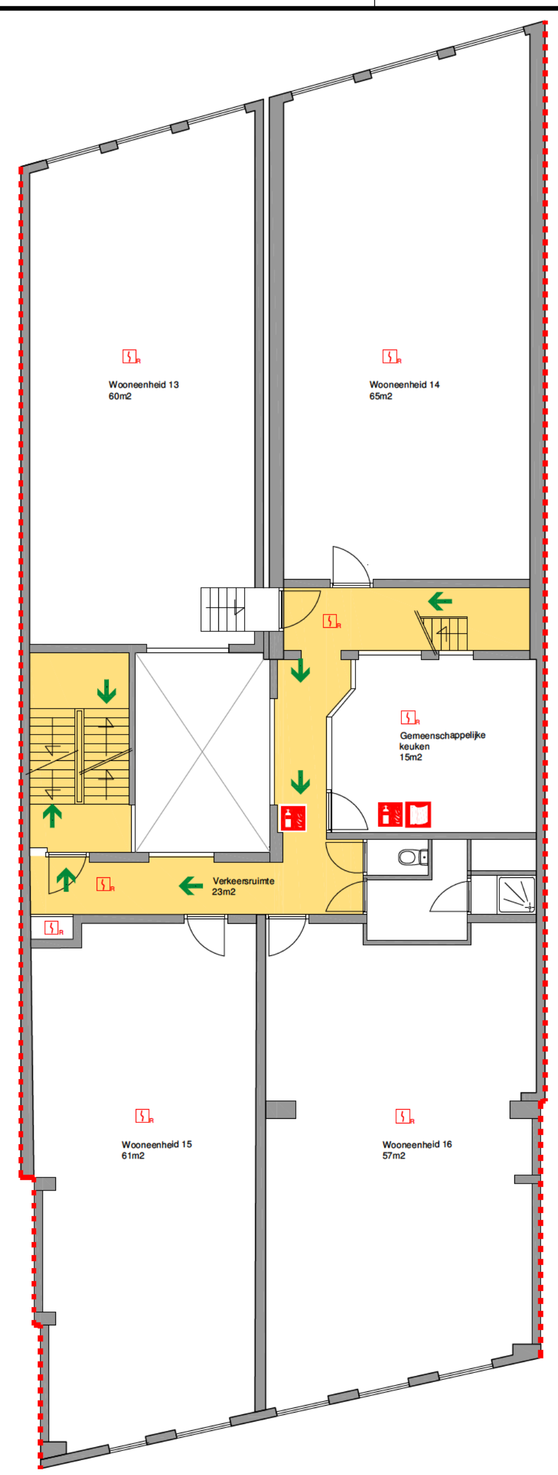

Derde verdieping
11.220 +Peil
Gebruiksoppervlakte: ca 345 m2
5 personen

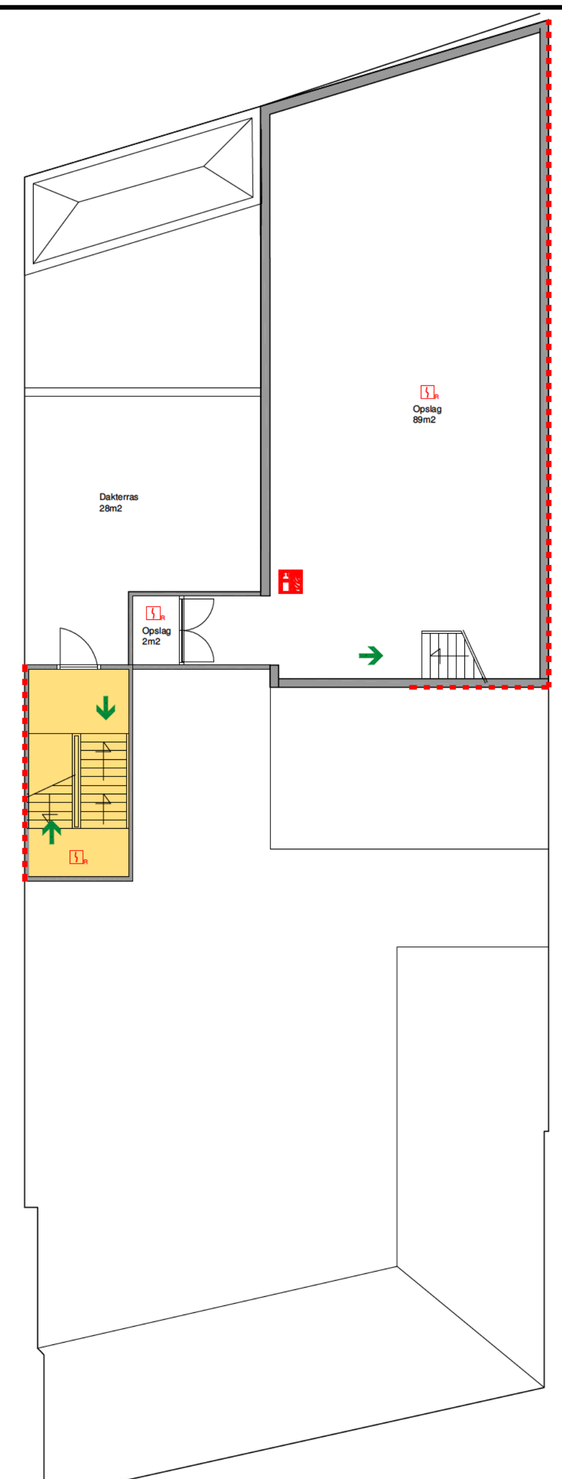


Dakterras
14.200 + Peil
Gebruiksoppervlakte: ca 92 m2
10 personen

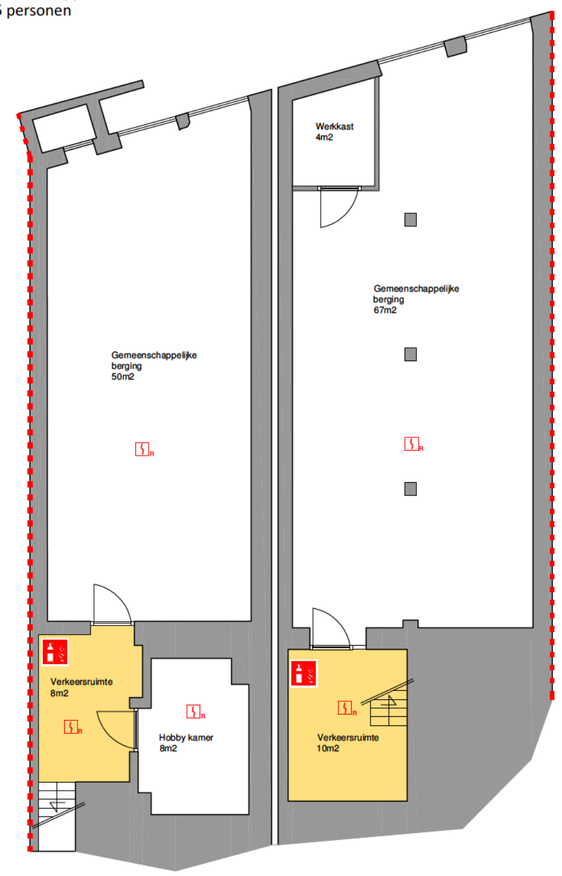

Kelder
Peil -2200
Gebruiksoppervlakte: 30 m2

Situatie 1:1000

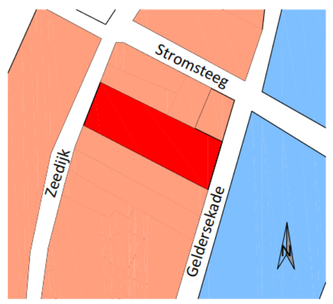

Legenda

- Brandblusser 6l. Schuim
- Blusdeken
- Brandscheiding WBDBO 20 min.
- Vluchtroute
- Ruimte voorzien van doorgekoppelde rookmelders met alarmgever conform de NEN 2555

Maten in het werk controleren
Projectie branddetectie onder verantwoordelijkheid installateur

Versie	Datum	Omschrijving	Get.	Gezien
5.0				
4.0				
3.0				
2.0				
1.0	18-01-2019	MELDING BRANDVEILIG GEBRUIK	FHE	SNI

Opdrachtgever: Woonstichting De Key

Project: [redacted]: Woonfunctie voor kamergewijze verhuur

Onderwerp: Melding brandveilig gebruik

dvtadvies
Bedrijfshulpverlening | Brandveiligheid | Datacenters | Duurzaamheid | Inspecties
ISO9001 | ISO14001 | ISO27001 | VCA** | BRL5019 | BRL5054| BRL9500 | SCOSR

DVTadvies BV
Savannahweg 25b
3542 AW Utrecht
www.dvtadvies.nl
+31 (0)30 223 86 90

Schaal: 1:100
Status: DEFINITIEF
Dossiernummer: OP150002
Formaat: A1
Blad: 001/001
Tekening nummer: OP150002-TG-002

File: OP150002-TG-902 2.0 Gebruiksmelding.dwg

© DE VLIEG TECHNIEK BV