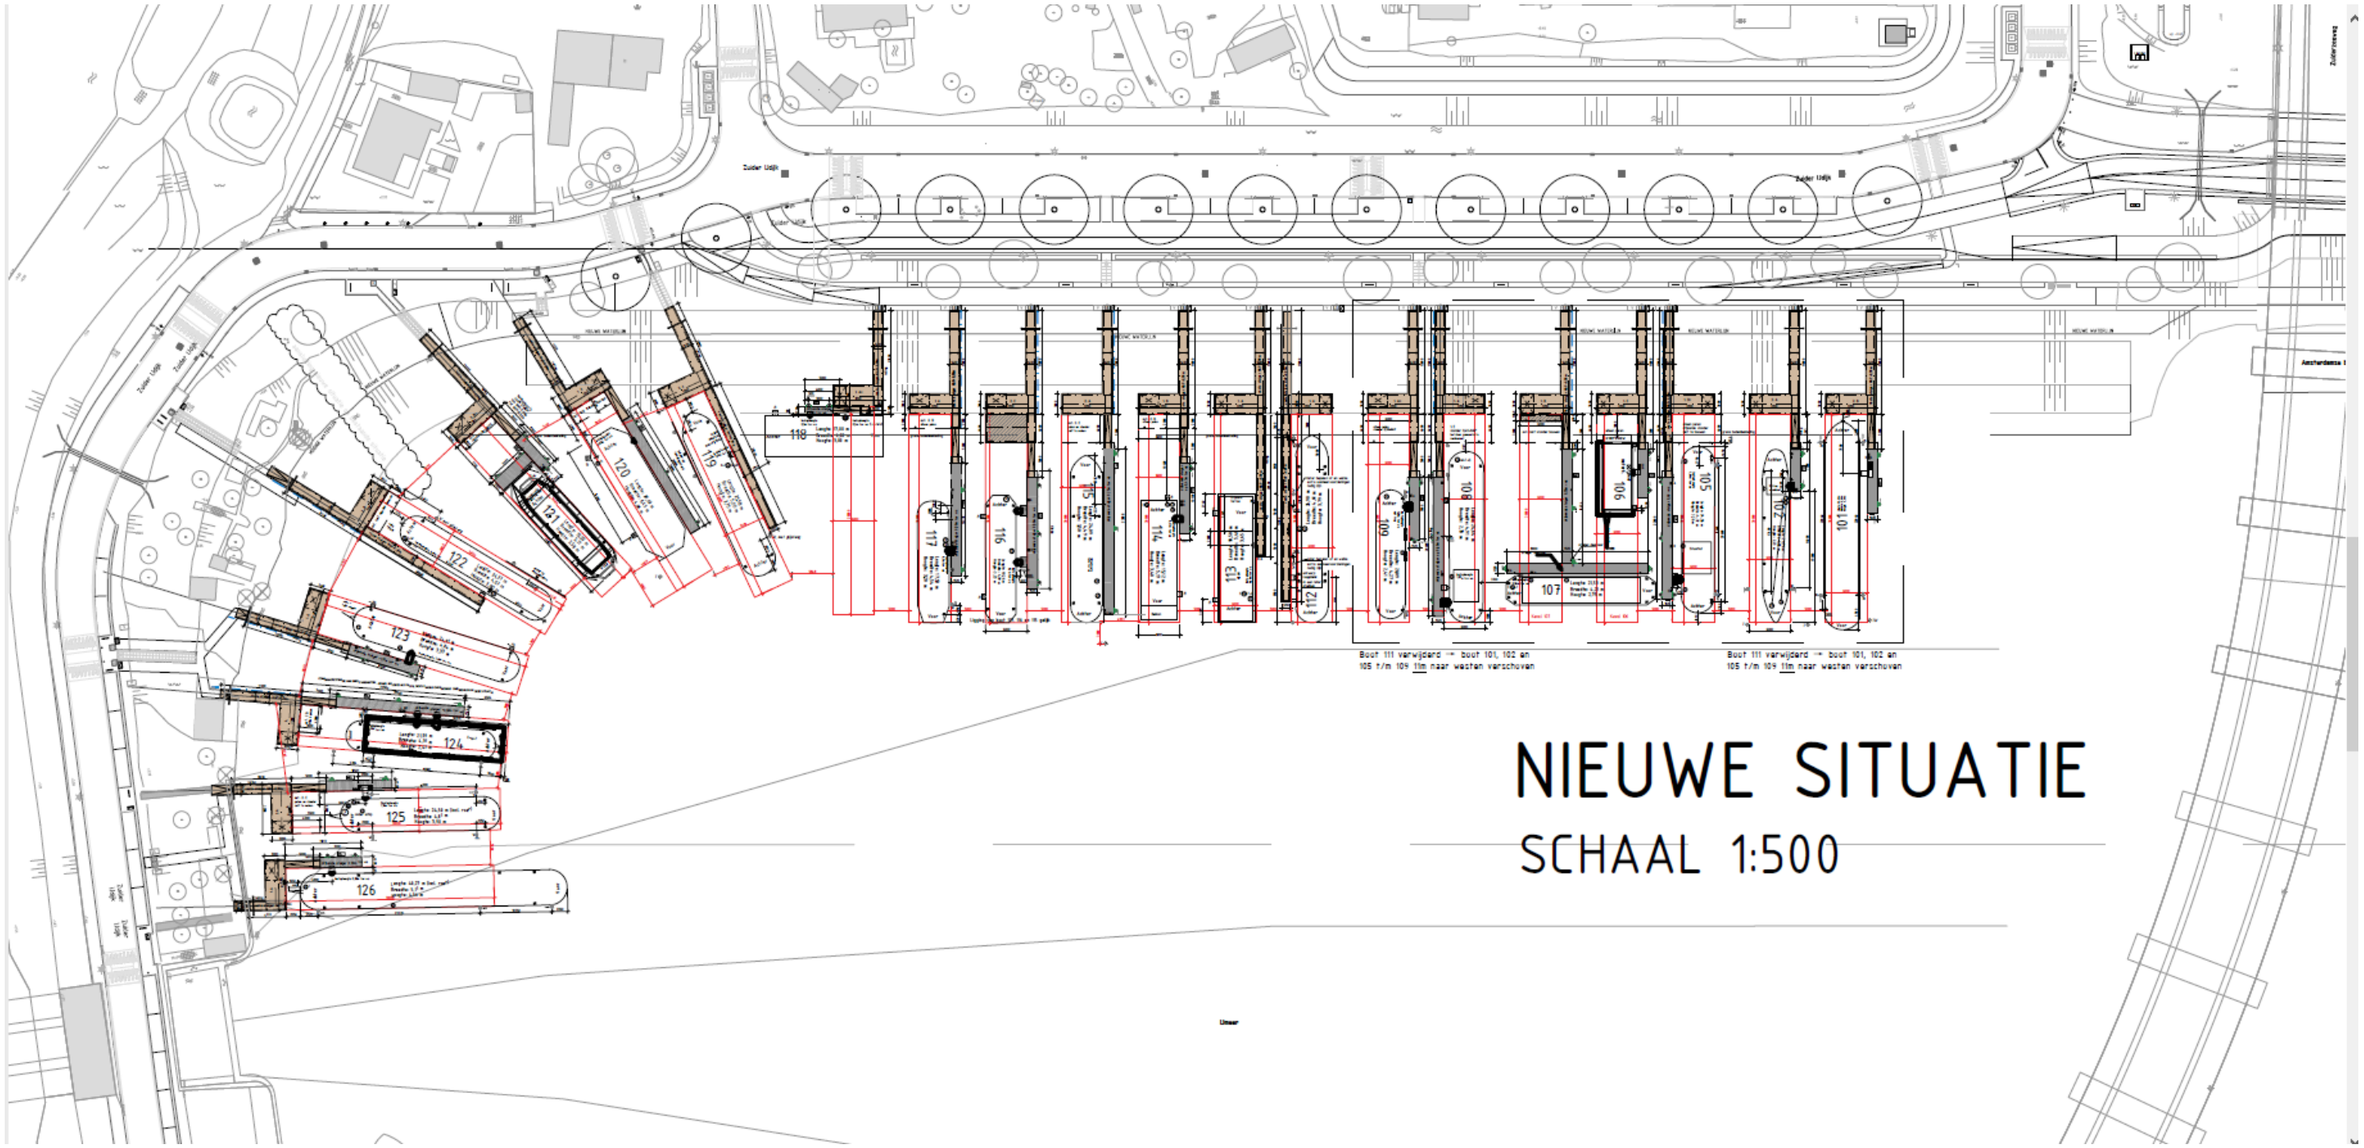
Zuider IJdijk
Zuider IJdijk
Zuider IJdijk
Zuiderdoorsteek
Aanlegsteiger
Aanlegsteiger
Aanlegsteiger