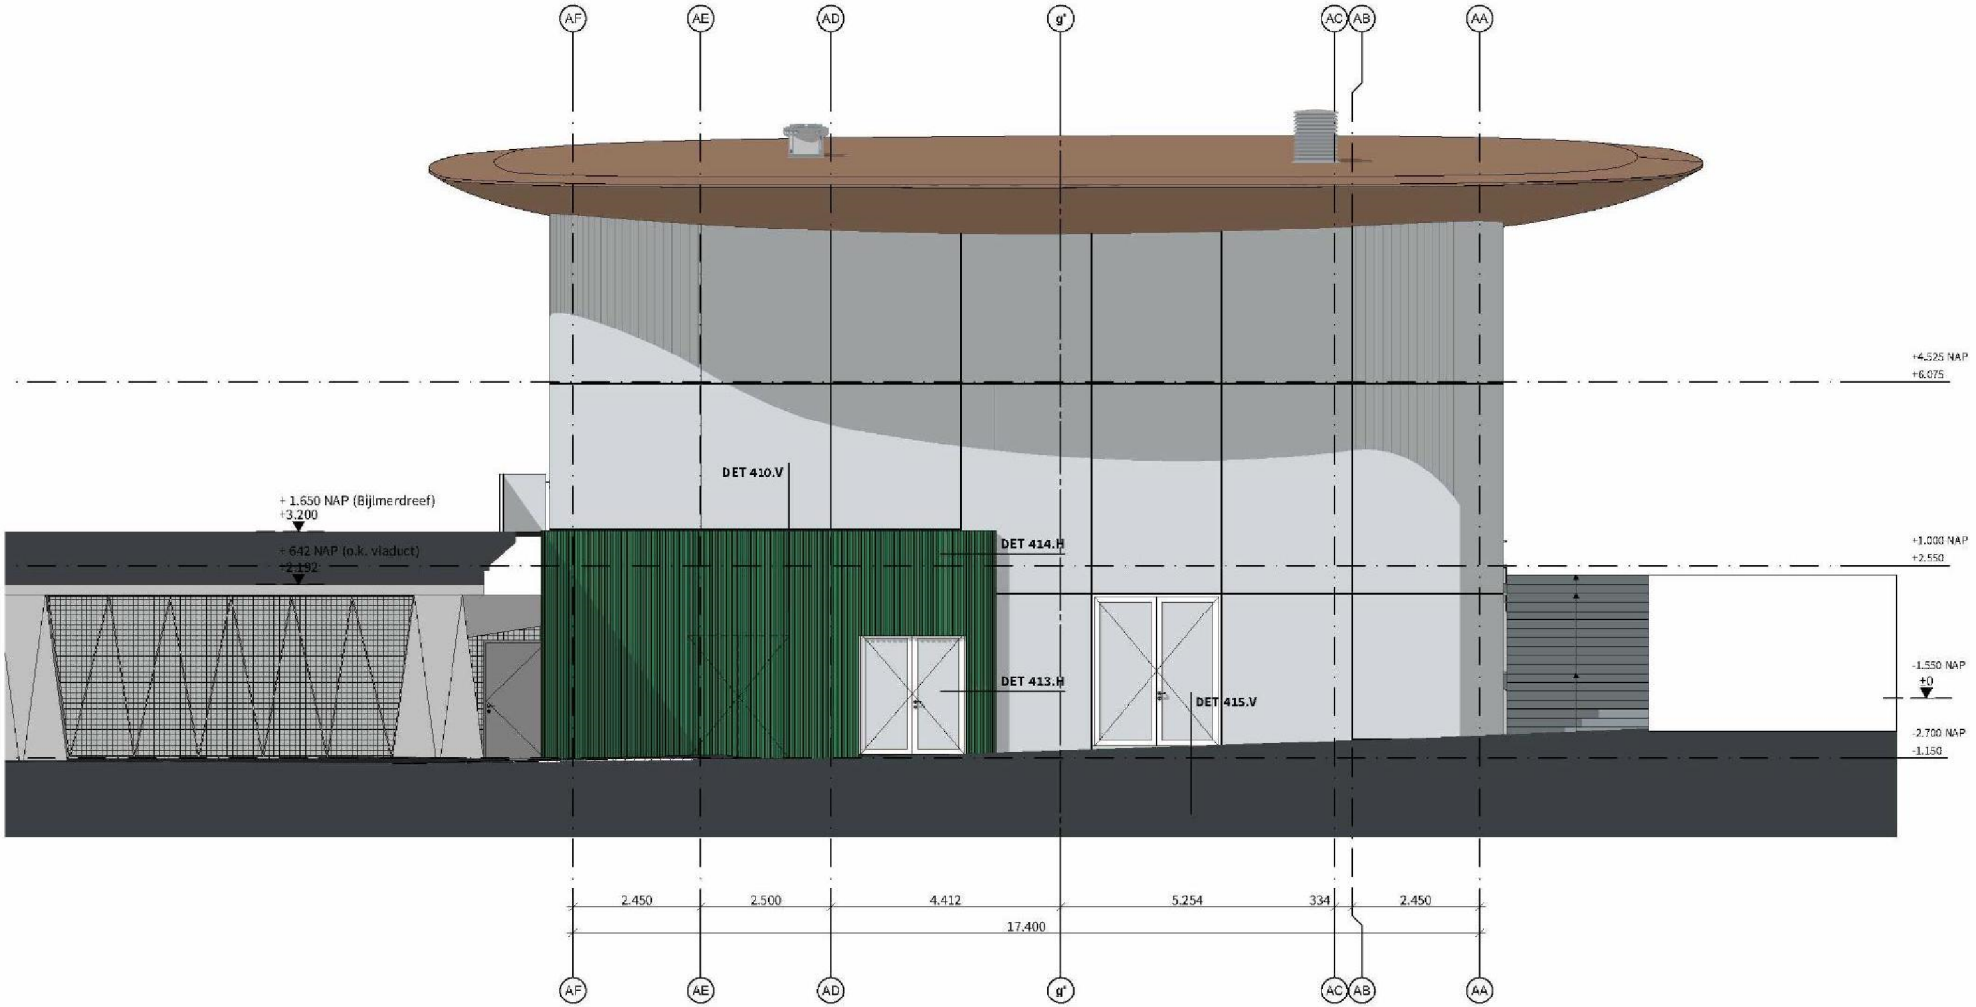

POWERHOUSE COMPANY
ARCHITECTURE / INTERIOR / DESIGN

WESTERLAAN 17
3016 CK ROTTERDAM
THE NETHERLANDS
+[illegible]

WWW.POWERHOUSE-COMPANY.COM
[illegible]@POWERHOUSE-COMPANY.COM

PROJECTNUMMER 1625
SCHAAL 1:100
FORMAAT A3

OPDRACHTGEVER ING
PROJECTNAAM ING HQ Paviljoen

TEKENINGNUMMER DO.301
ONDERWERP Zuidoostgevel
DATUM 22-12-2017
FASE Concept DO
STATUS CONCEPT