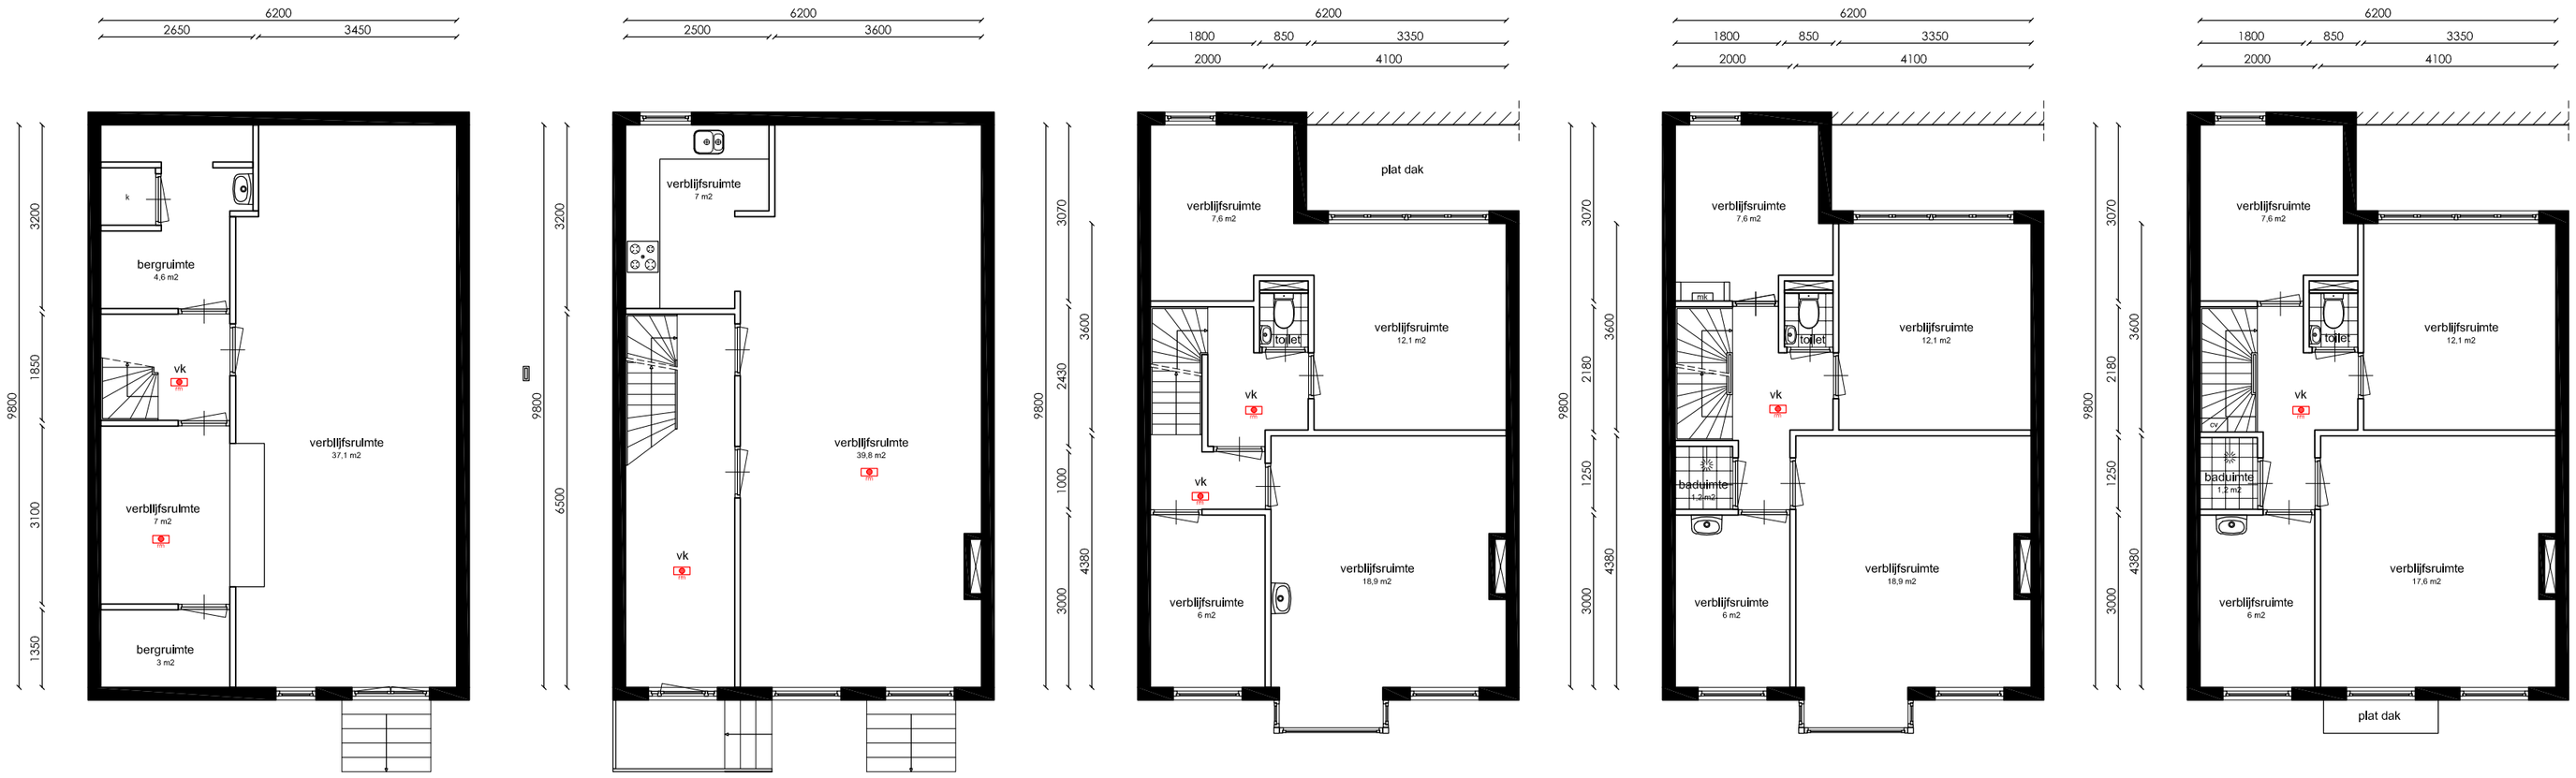

Souterrain | Bel-etage | Eerste verdieping | Tweede verdieping | Zolderverdieping

Bestaande toestand

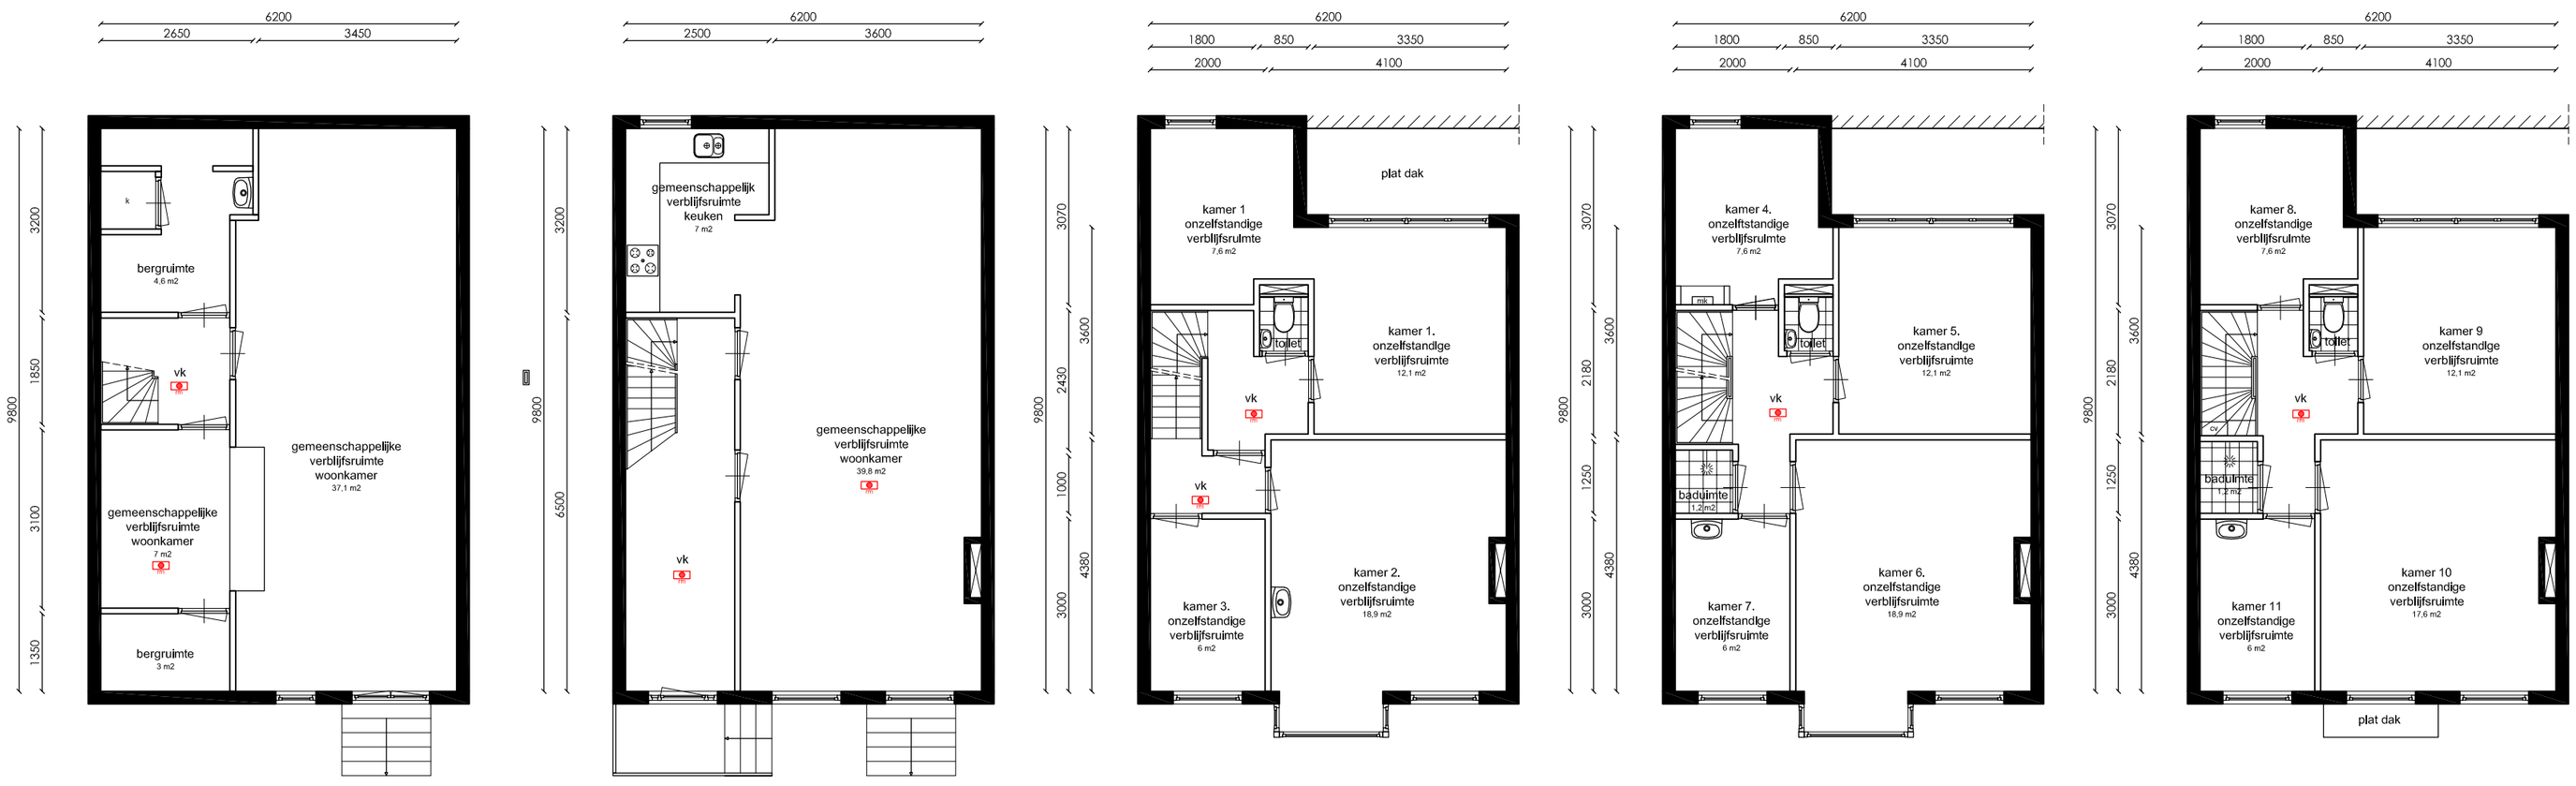

Souterrain | Bel-etage | Eerste verdieping | Tweede verdieping | Zolderverdieping

Nieuwe toestand



Noord

Situatie, schaal 1: 500

Project gegevens:

Straatnaam:	Prinsengracht 1129
Postcode:	1017 JK
Gemeente:	Amsterdam
Gebied:	
Monument:	Nee
Orde Pand:	Orde 2

PRINSENGRACHT 1129

Amsterdam

Onderwerp:	Bestaande toestand Nieuwe toestand
Fase:	Omzettingsaanvraag
Datum:	25-03-2020
Gewijzigd:	
Schaal:	1: 100
Werknummer:	20053

Tek. nr: B.01

© Alle rechten voorbehouden. Niets uit deze uitgave mag worden vermenigvuldigd, opgeslagen in een geautomatiseerd gegevensbestand, of openbaar gemaakt, in enige vorm of op enige wijze, hetzij elektronisch, mechanisch, door fotokopieën, opnamen of enige andere manier, zonder voorafgaande schriftelijke toestemming van LINQ VASTGOED ADVISEURS BV.