



Voorgevel

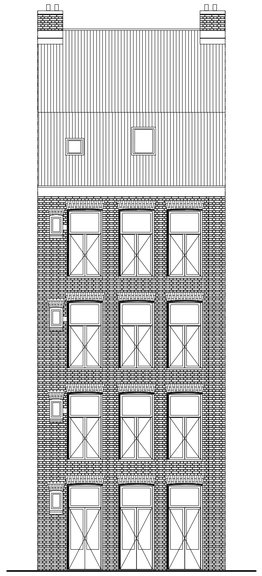


Achtergevel

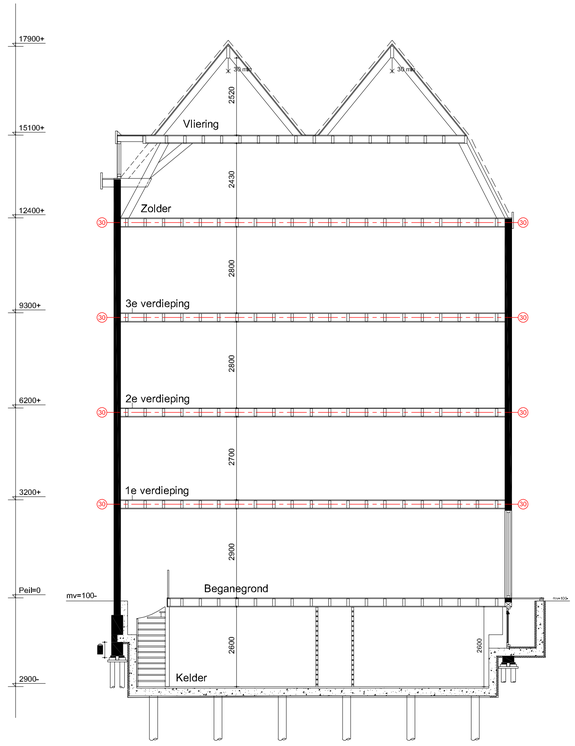


Doorsnede


RENVOOI		
afkorting	symbool	omschrijving
-		constructieve muren
-		lichte scheidingswand
sl		standleiding
rg		rookgasafvoer & luchttoevoer
mv		mechanische ventilatie
cv		cv-ketel
gz		geizer
mk		meterkast
gas		gasmeter
hwa		hemelwaterafvoer
wm		wasmachine
wd		wasdroger
kk		koelkast
kt		kooktoestel
vk	-	verkeersruimte
gvk	-	gemeenschappelijke verkeersr.
vr	-	verblijfsruimte
rm		rookmelder op lichtnet volgens NEN 2555
WBDBO		weerstand branddoorslag en brandoverslag in minuten

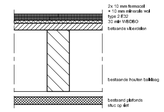

Detail, woning scheidende bestaande bouw verdiepingsvloer 1:10

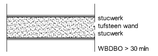

Detail wand tussen woning en gemeenschappelijk verkeersruimte schaal 1:10

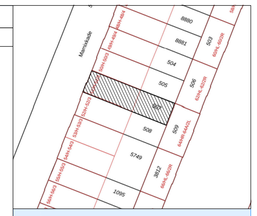
Marnixkade
Marnixkade
Marnixkade