


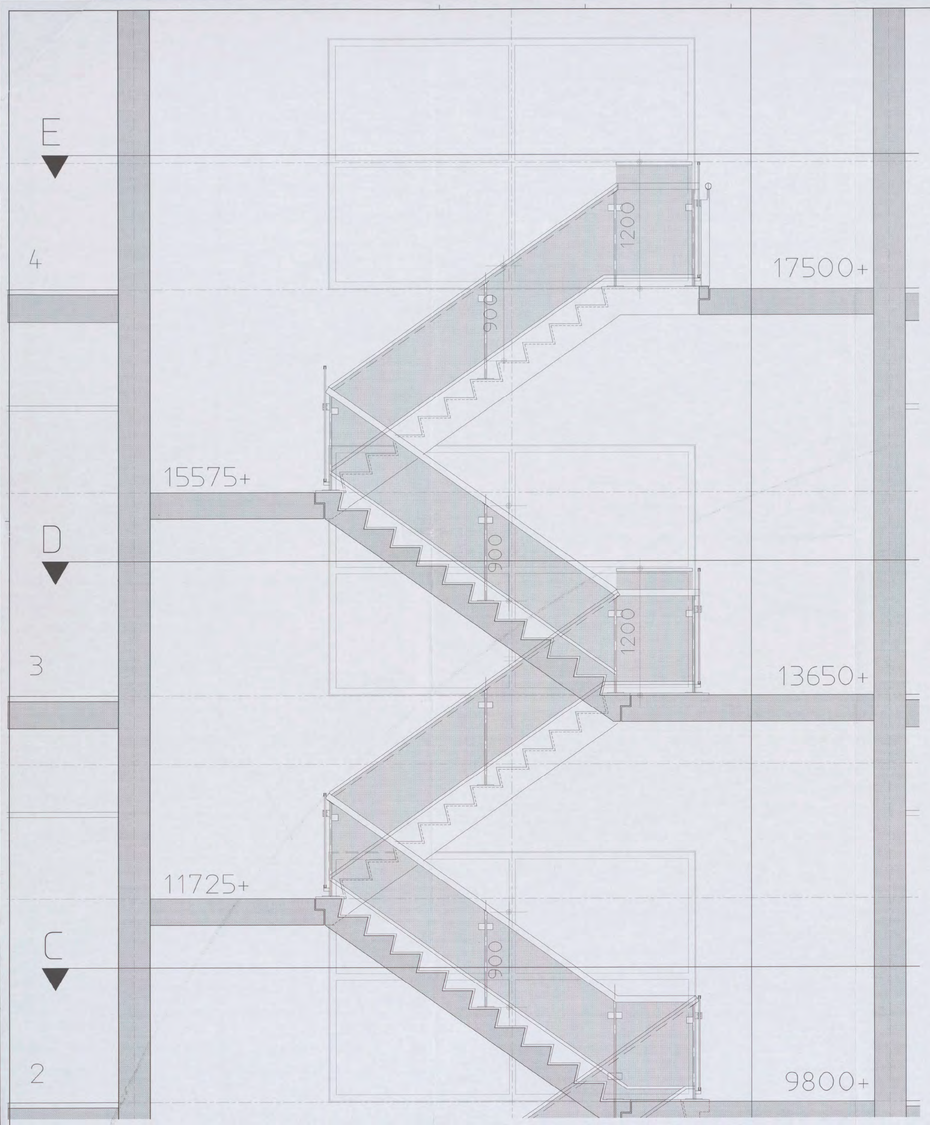


LANGSDOORSNEDE F-F

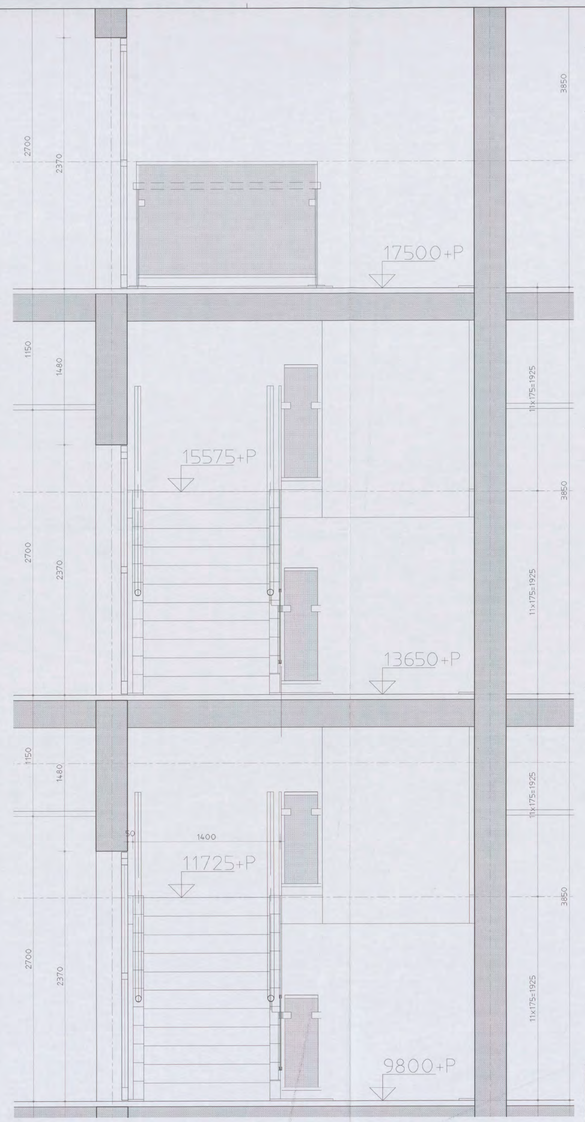


DWARSDOORSNEDE G-G

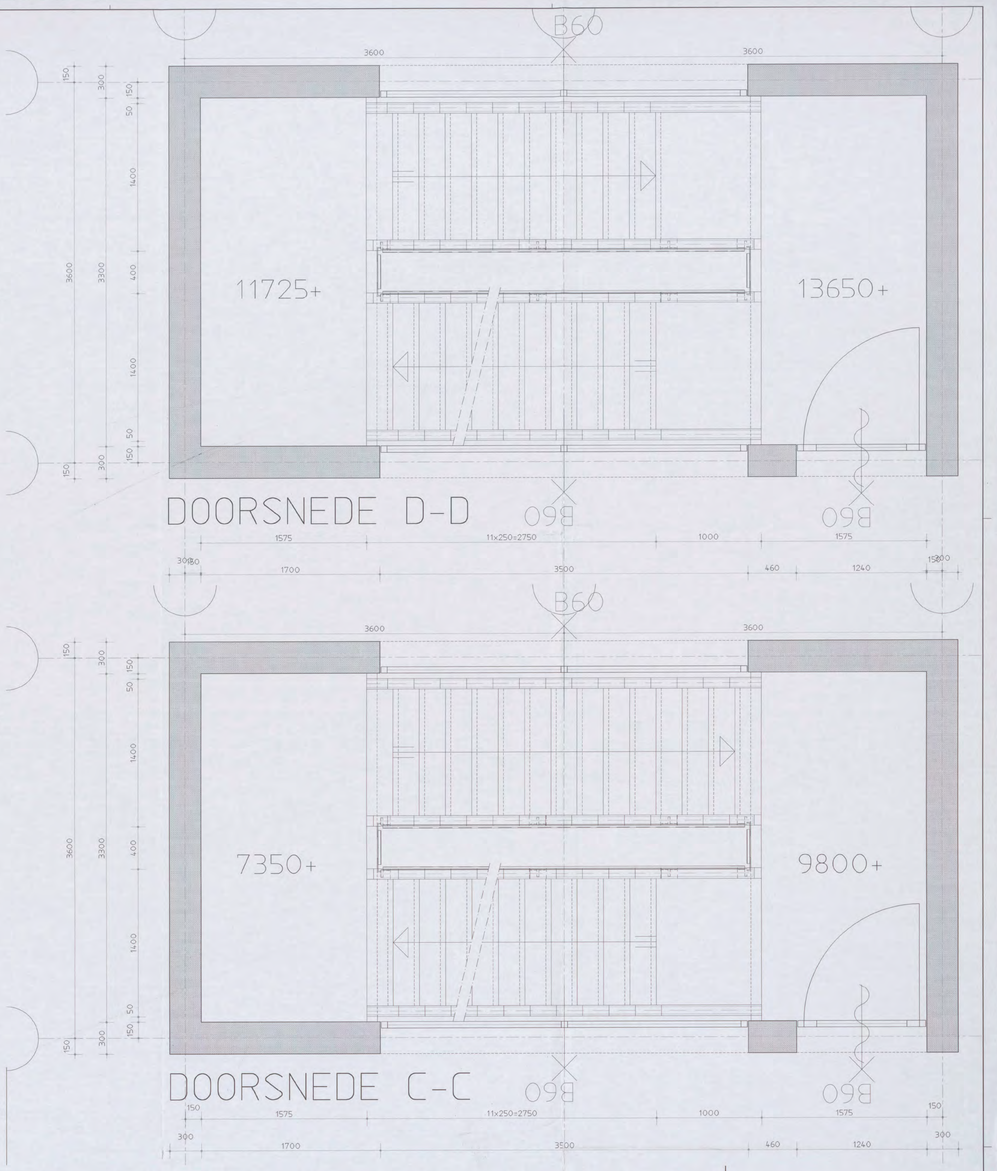

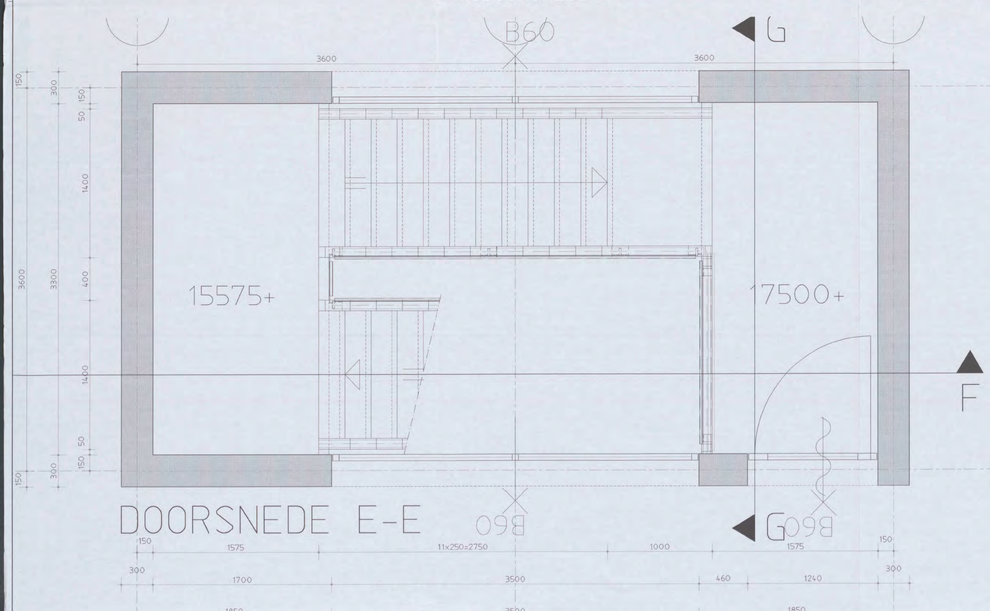

Versie Omschrijving wijziging Naam Datum

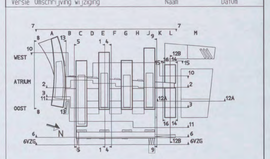

ARCADIS
Infrastructure, gebouwen, wiles, communications


ARCADIS Bouw&Vastgoed BV
Piet Mondriaanlaan 26
Postbus 220
3800 AE Amersfoort
Tel. +31 (0)33 - 477 1000
Fax +31 (0)33 - 477 2010
www.arcadis.nl

Opdrachtgever : Shell International Chemicals [redacted]
Ontwerp : ARCADIS Bouw & Vastgoed BV
Project : Shell NTC Amsterdam
N O T I O N [redacted]
SDN 2/1.2.2.2.1-04
[redacted]
Onderwerp : Doorsnede Standaard trappenhuis kantoren - labs
V39
Fase : Bouwaanvraag


Getekend	[redacted]	Discipline	: Bouwtechnologie
Datum	: 03-12-2004	Gecontroleerd	[redacted]
Schaal	: 1:20	Goedgekeurd	:
Bladformaat	: A0	Status	: definitief

Projectnummer : 140327.000256
Tekeningnummer : 04-3502
Versie : A


Behoort bij de beschikking van Burgemeester en Wethouders van Amsterdam
5 MEI 2005

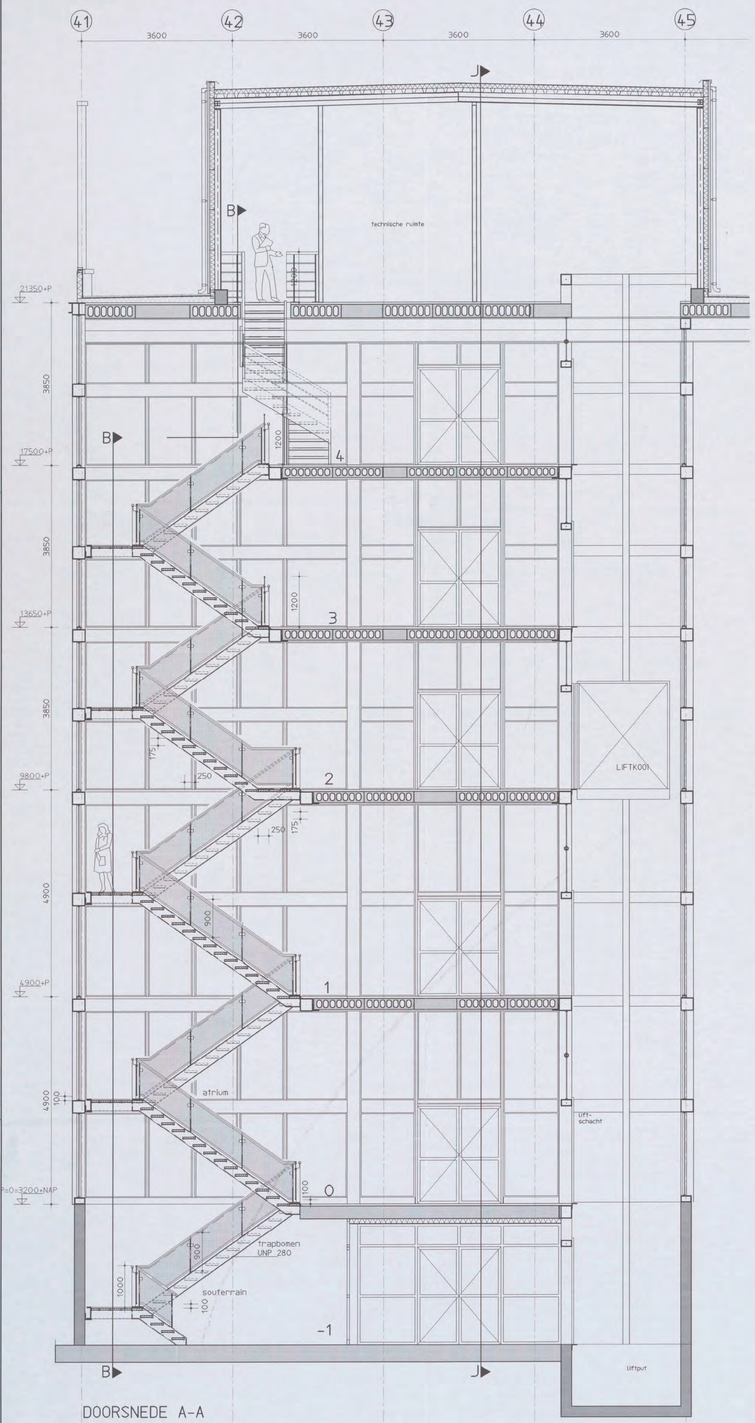


DOORSNEDE A-A

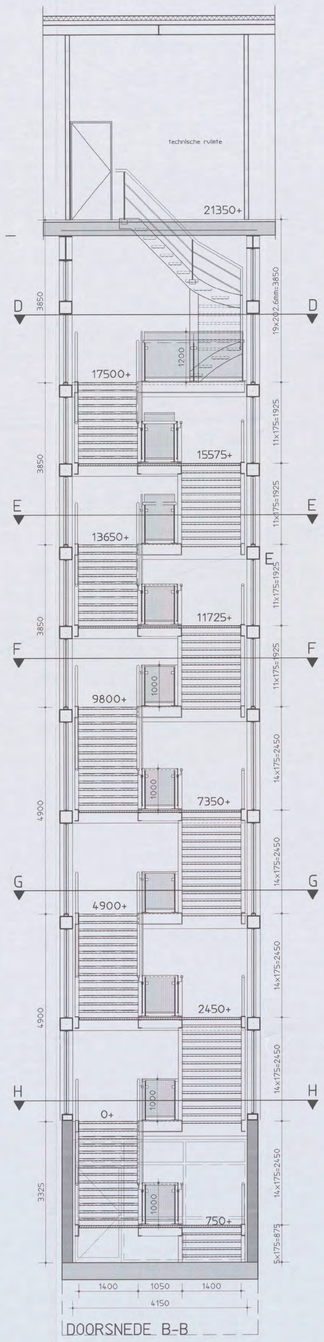


DOORSNEDE B-B

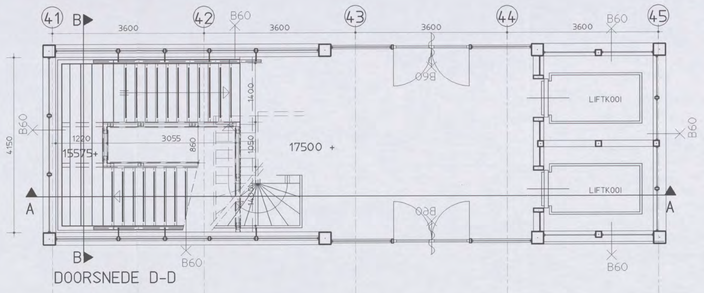


DOORSNEDE D-D

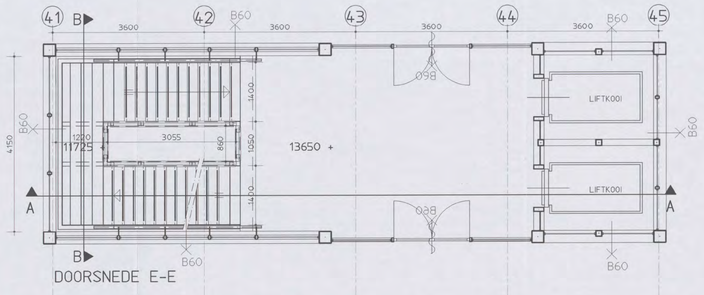


DOORSNEDE E-E

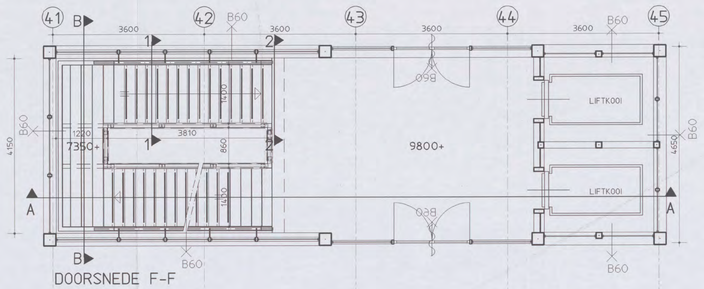


DOORSNEDE F-F

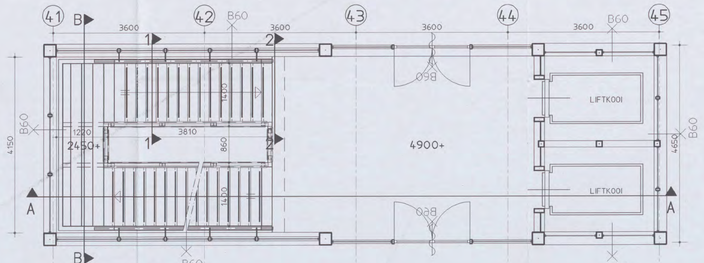

DOORSNEDE G-G

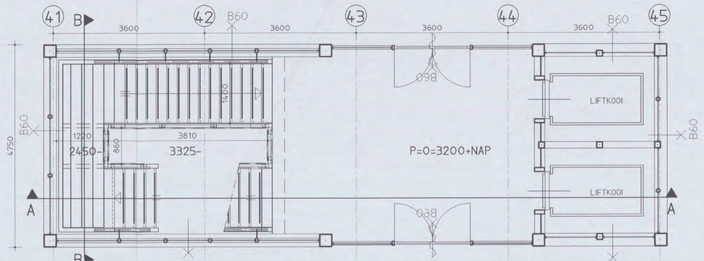


DOORSNEDE H-H

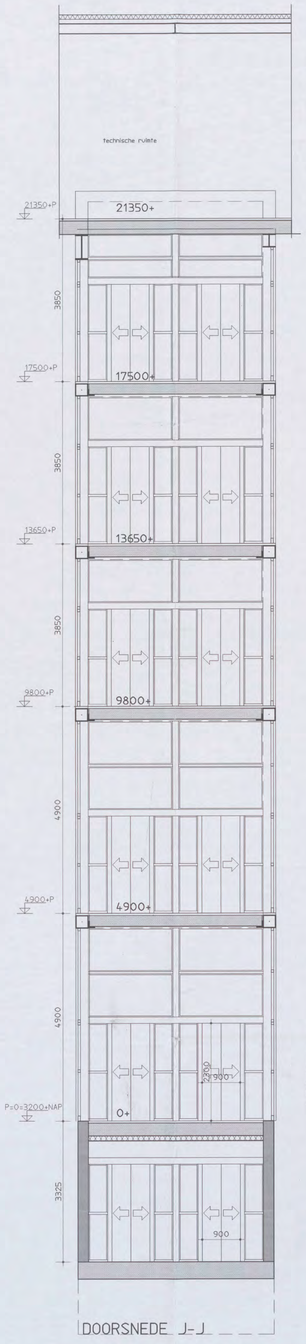

DOORSNEDE J-J

Versie	Omschrijving wijziging	Naam	Datum

Plan overzicht :

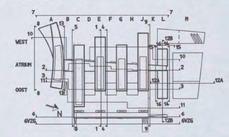

ARCADIS
Infrastructuur, gebouwen, milieu, communicatie

ARCADIS Bouw&Vastgoed BV
Piet Mondriaanlaan 26
Postbus 220
3800 AE Amersfoort

Tel. +31 (0)33 - 477 1000
Fax +31 (0)33 - 477 2010
www.arcadis.nl

Opdrachtgever : Shell International Chemicals B.V. [redacted]

Ontwerp : Arcadis Bouw & Vastgoed BV, Ing. van Mourik Vermeulen


Project : Shell NTC Amsterdam
N [redacted]
SAP [redacted]

Onderwerp : Trappenhuis atrium
Doorsneden
A-A, B-B, D-D, E-E, F-F,
G-G, H-H


Fase : Bouwaanvraag

Getekend	[redacted]	Discipline	: Bouwtechniek
Datum	: 03-12-2004	Gecontroleerd	: [redacted]
Schaal	: 1:50	Goedgekeurd	:
Blad/formaat	: A0	Status	: definitief
Projectnummer :		Tekeningnummer :	Versie :
140327.000256		04-3503	A


Behoort tot de beschikking van Burgemeester en Wethouders van Amsterdam
9 MEI 2005

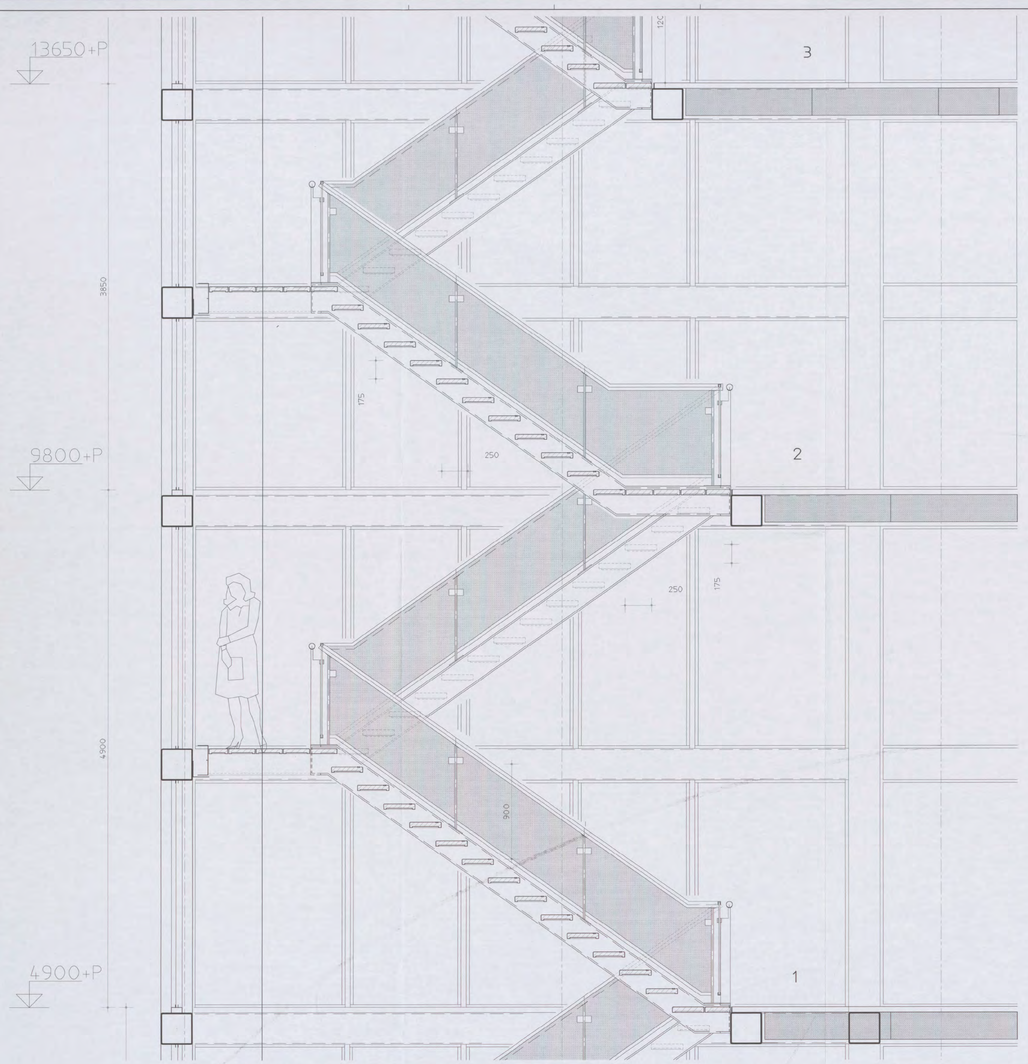


DOORSNEDE A-A

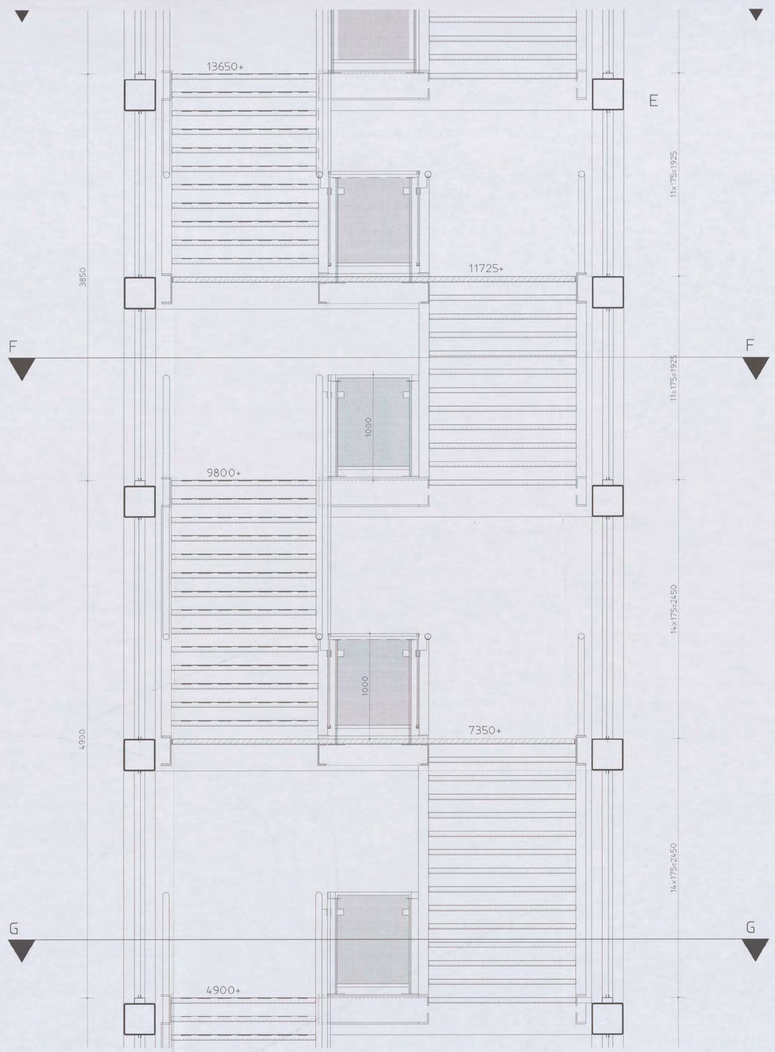


DOORSNEDE B-B

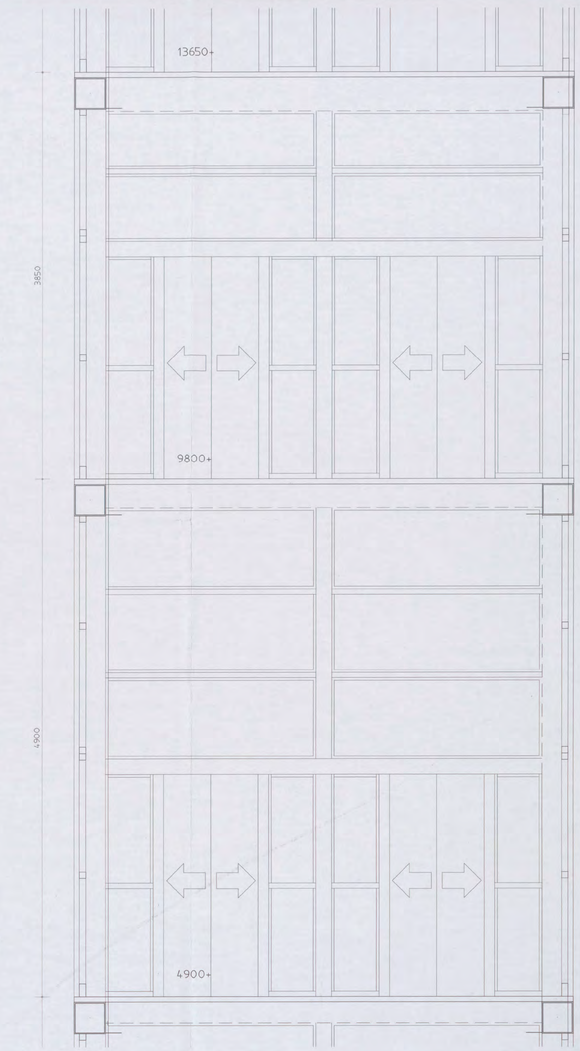


DOORSNEDE C-C

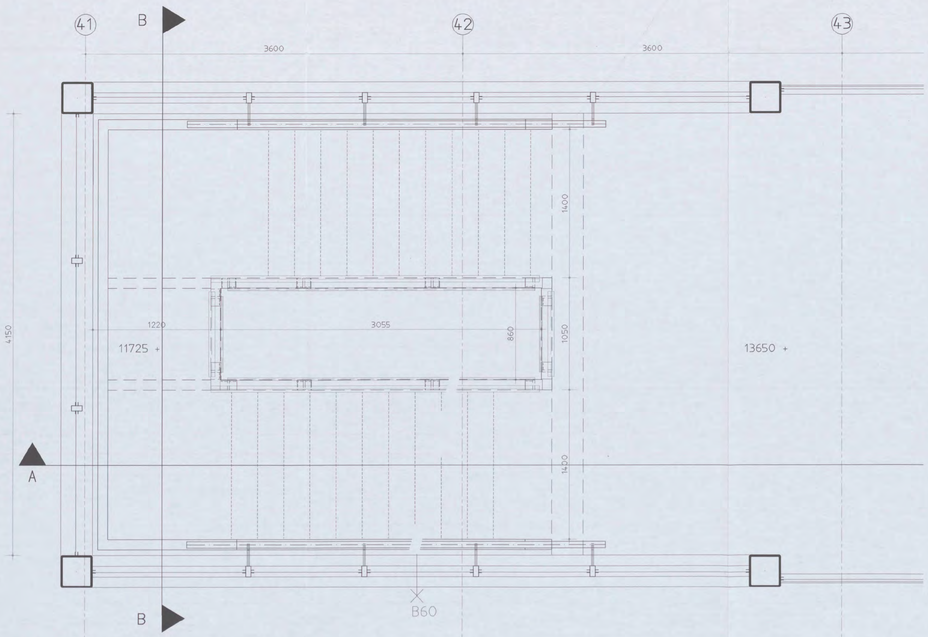

DOORSNEDE E-E

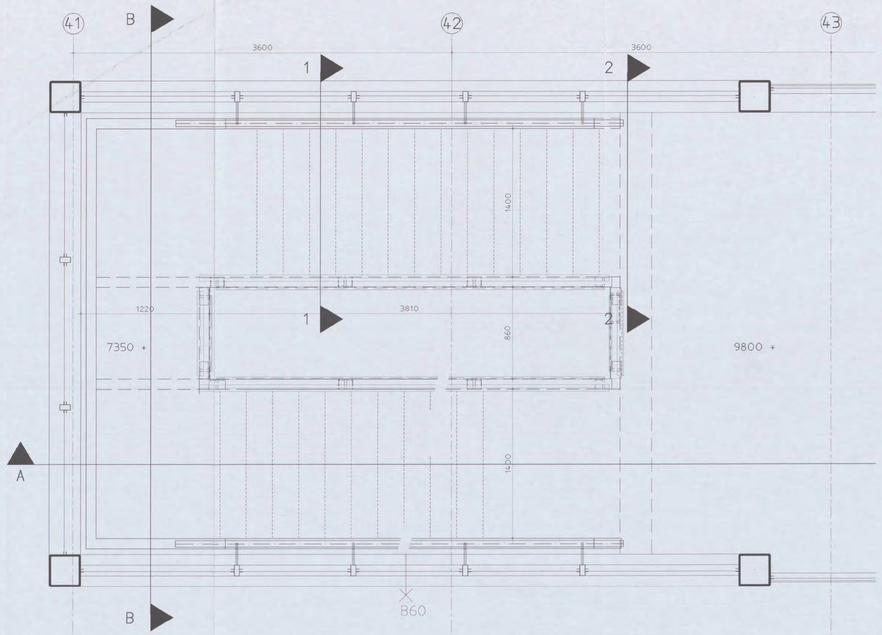


DOORSNEDE F-F

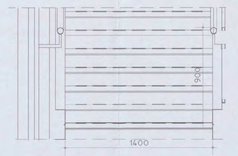

DOORSNEDE 1-1

Versie Omschrijving wijziging Naam Datum

Plan overzicht :

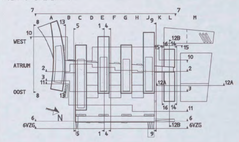

ARCADIS
architecture, planning, real estate, communications
ARCADIS Bouw/Vastgoed BV
Piet Mondriaanlaan 26
Postbus 220
3800 AE Amersfoort
Tel. +31 (0)33 - 477 1000
Fax +31 (0)33 - 477 2010
www.arcadis.nl

Opdrachtgever : Shell International Chemicals B.V.

Uniwerp : ARCADIS Bouw & Vastgoed t.b.v. van Bourgondiën


Project : Shell NTC Amsterdam
N.0.1./[redacted]
SIOM 7[redacted]-04


Onderwerp : Trappenhuis atrium
Doorsneden
A-A, B-B, C-C, E-E, F-F, 1-1


V41


Fase	: Bouwaanvraag		
Getekend	[redacted]	Discipline	: Bouwtechnologie
Datum	: 03-12-2004	Gecontroleerd	[redacted]
Schaal	: 1:20	Goedgekeurd	
Bladformaat	: A0	Status	: definitief
Projectnummer :		Tekeningnummer :	Versie :
140327.000256		04-3504	A


Behoort bij de beschikking van Burgemeester en Wethouders van Amsterdam
- 9 MEI 2005

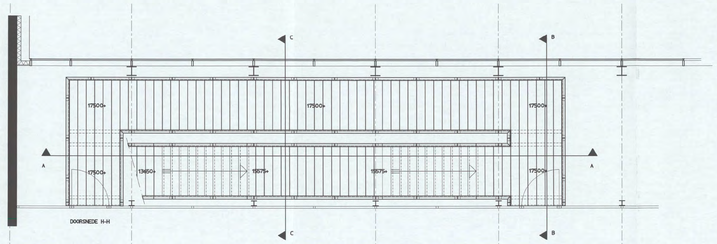


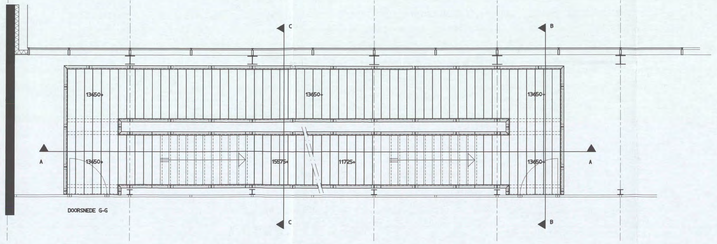


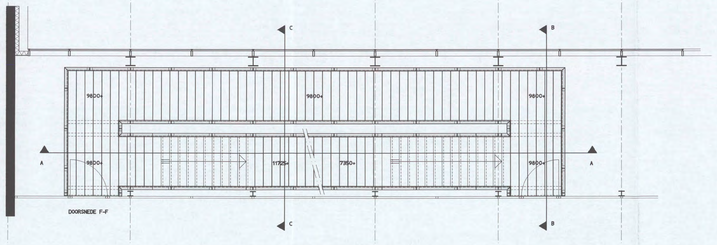


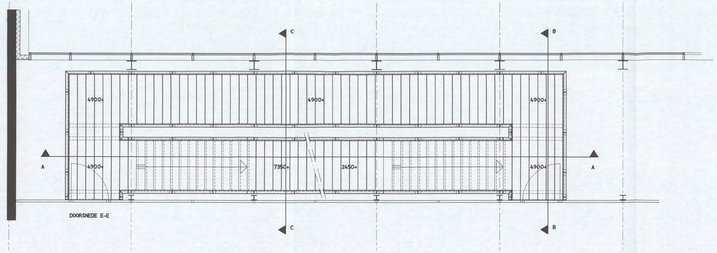

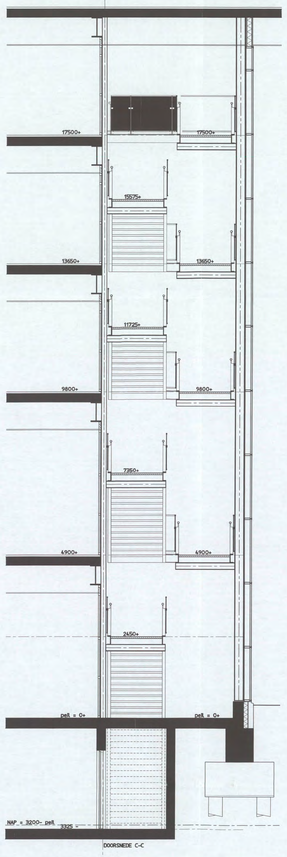

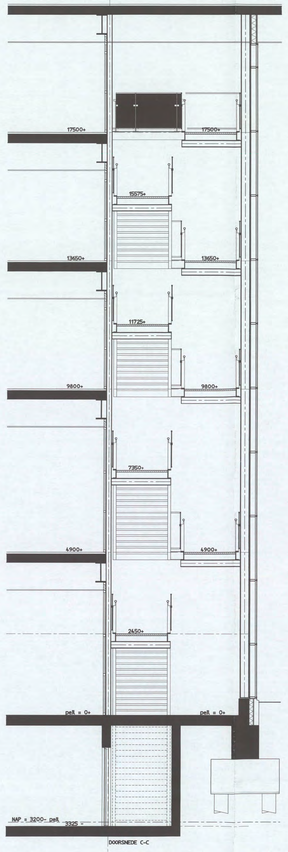

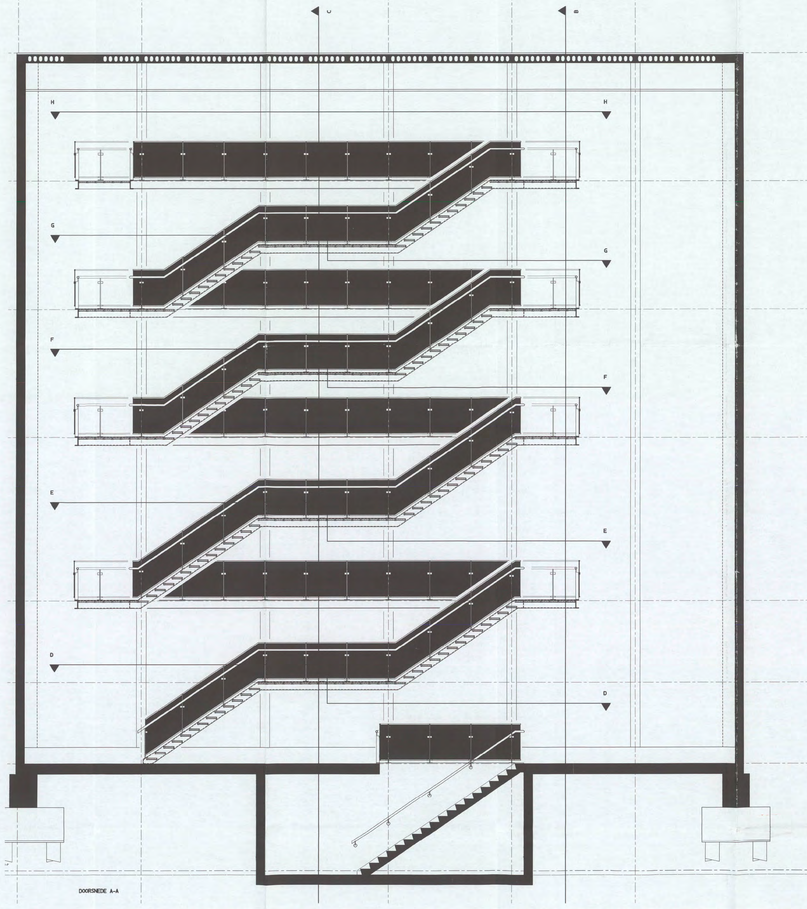


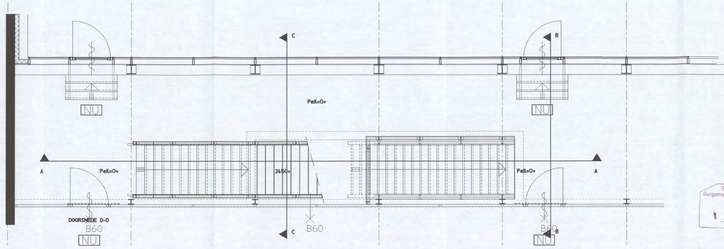

Verleend in de toepassing van Burgemeester en Wethouders van Amsterdam

9 MEI 2005

Versie	Omschrijving wijziging	Naam	Datum

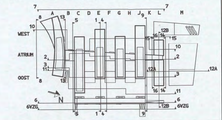

ARCADIS
Artgineering, planning, advies, communications

ARCADIS Bouw&Vastgoed BV
Piet Mondriaanlaan 26
Postbus 220
3800 AE Amersfoort
Tel. +31 (0)33 - 477 1000
Fax +31 (0)33 - 477 2010
www.arcadis.nl

Opdrachtgever : Shell International Ch[redacted]
Ontwerp : Arcadis Bouw & [redacted] en Rouw Verseuten
Project : Shell NL[redacted]
[redacted]
Onderwerp : Trappenhuis atrium (hoorn)
Doorsneden , plattegronden
A-A, B-B, C-C, D-D, E-E, F-F,
G-G, H-H
U42
Fase : Bouwaanvraag

Getekend	[redacted]	Discipline	: Bouwtechniek
Datum	: 03-12-2004	Gecontroleerd	: [redacted]
Schaal	: 1:50	Goedgekeurd	:
Bladformaat	: A0	Status	: Definitief
Projectnummer	:	Tekeningnummer	: Versie :
140327.000256		04-3505	A

Verlenging DBL pompput

Verlenger

Deficont Nl de beschikking van Burgemeester en Wethouders van Amsterdam


9 MEI 2005

N.V. [redacted]

SDN [redacted]

VWA Vuilwater afvoer
HWA Hemelwater afvoer
DBL Droge bluisleiding

ARCADIS Infrastructuur, gebouwen, milieu, communicaties	Opdrachtgever: Shell Intern. Chemicals B.V.	Ontwerp: Arcadis BV	
	Project: Shell NTC Amsterdam		
	Onderwerp: VWA, HWA en DBL terreinleidingen		
ARCADIS Infra BV	Getekend: [redacted]	Datum: 03-12-04	Gecontroleerd: [redacted]
Piet Mondriaanlaan 26 Tel: 033 4771000	Schaal: 1:500	Formaat: A0	Goedgekeurd:
Postbus 220 Fax: 033 4772000	Discipline: Installatietechniek	Fase: Bouwaanvr.tstatus	Definitief
3800 AE Amersfoort www.arcadis.nl	Projectnummer: 140327.000256	Tekenr: 04-3110	Versie: A

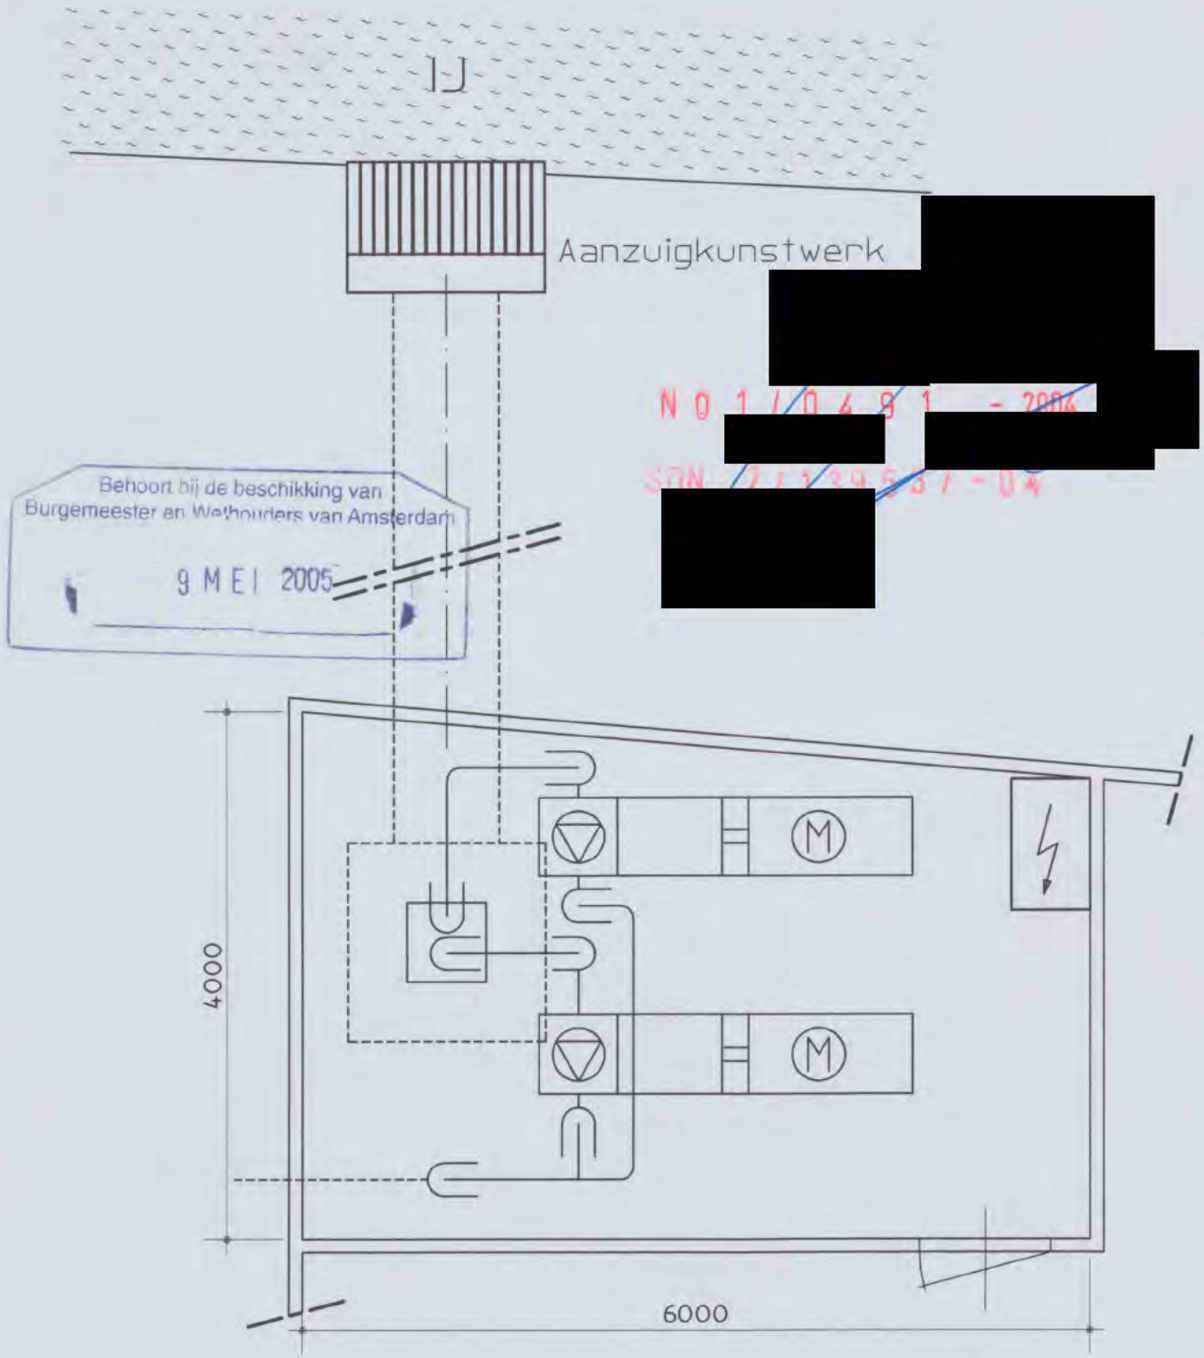

V46

ARCADIS
Infrastructuur, gebouwen, milieu, communications

ARCADIS Infra BV
Piet Mondriaanlaan 26 Tel: 033 4771000
Postbus 220 Fax: 033 4772000
3800 AE Amersfoort www.arcadis.nl

Opdrachtgever: Shell Intern. Chemicals B.V.		Ontwerp : Arcadis BV	
Project	: Shell NTC Amsterdam		
Onderwerp	: Brandpompen opstelling in BVC. gebouw		
Getekend	: [redacted]	Datum : 01-12-04	Gecontroleerd : [redacted]
Schaal	: 1:25	Formaat: A4	Goedgekeurd :
Discipline	: Installatietechniek	Fase : Bouwaanvr.	Status : Definitief
Projectnummer: 140327.000256		Tek.nr: 04-3111	Versie: A

the scale towards document
548