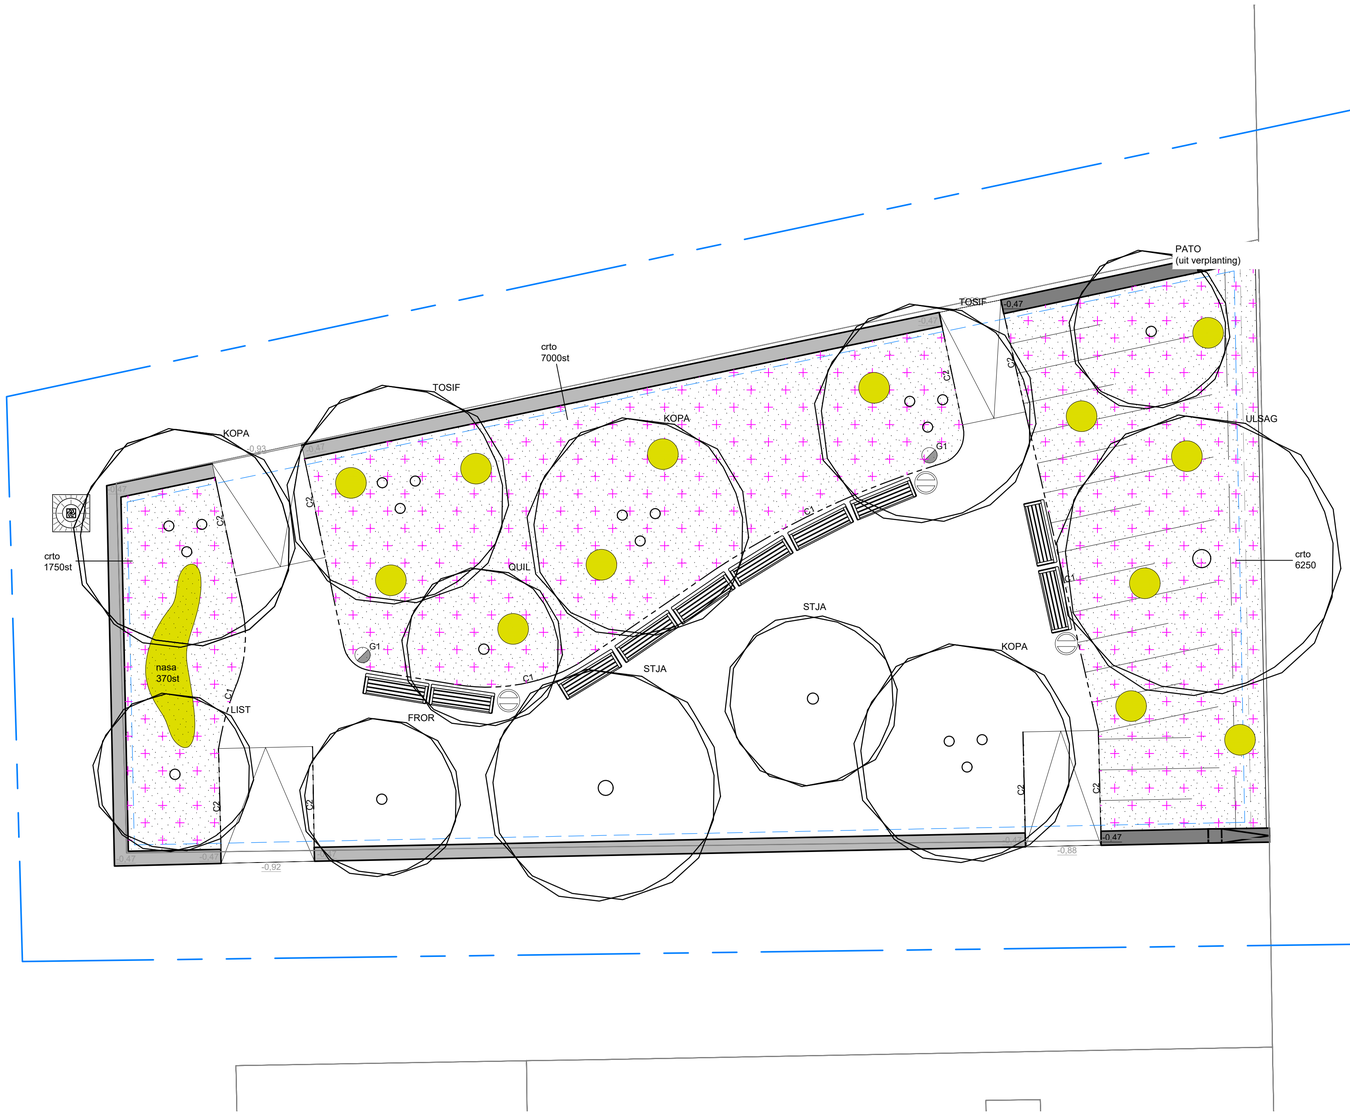

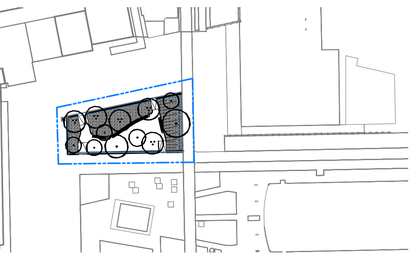

LEGENDA: Beplanting

- nieuwe bomen meerstammig
- nieuwe bomen
- 'M5 Nectar onder het Maaimes' (conform Puccini Groen)
- Crocus tommasinianus
- Narcissus 'Sail Boat'
- 60 st Narcissus 'Sail Boat'

Project: **Lambertus Zijlplein - Bomenspecials**
Onderdeel: **Recapitulatielijst**

Projectnumm 25T-1376
Datum: 4-6-2026
Versie: CONCEPT opgesteld door: *initialen*

totaal	**BOMEN** *code*	*plantnaam*	*Nederlandse naam*	*kwaliteit*	*sol*	*opmerking*
1	FROR	Fraxinus ornus	pluimes	20-25	sol	
3	KOPA	Koelreuteria paniculata	vernisboom	350-400	sol	meerstammig
1	LIST	Liquidambar styraciflua 'Worplesdon'	amberboom	25-30	sol	
1	PATO	Paulownia Tomentosa	Anna Paulownaboom			Bestaande boom Verplanten
1	QUIL	Quercus ilex	steeneik	25-30	sol	
2	STJA	Styphnolobium japonicum	honingboom	25-30	sol	
2	TOSIF	Toona sinensis 'Flamingo'	chinese mahonieboom	400-500	sol	meerstammig
1	ULSAG	Ulmus 'Sapporo Autumn Gold'	iep	20-25	sol	
12		**Totaal**				

totaal	**BOLLEN** *code*	*volledige naam*		*kwaliteit*	*st/m2*	*opmerking*
15000	crto	Crocus tommasinianus	boerenkrokus	5/+	50	
1150	nasa	Narcissus 'Sailboat'		12/14	60	
16150		**Totaal**				

totaal	**Kruiden** *code*	*volledige naam*		*kwaliteit*	*st/m2*	*opmerking*
0,5 kg	M5	Nectar onder het Maaimes				(310 m2 x 1 gram)
0,5 kg		**Totaal**				

0 1 2 3 4 5 m
schaal 1 : 100

alle maten in meters (tenzij anders aangegeven)
alle hoogtes in meters t.o.v. NAP
alle maten in het werk te controleren

Gemeente Amsterdam

Ingenieursbureau

Weesperstraat 430
Postbus 12693
1100 AR Amsterdam

Opdrachtgever: V&OR				
Project: BOMENSPECIALS – Lambertus Zijlplein				
Onderwerp: Definitief Ontwerp – Beplantingsplan				
Project ID: Nog invullen	Behoort bij:		Fase: Definitief Ontwerp	Status: Concept
Tekening ID: Nog invullen	Bladnummer: 1.	Van: 1.	Schaal: Divers	Formaat: A0
Opsteller: MvD	D.D.:		Victornr:	Wijziging: 15062026
Controle:	D.D.:			
Vrijgegeven:	D.D.:		Auteursrechten voorbehouden	

C:\Users\mvdsmeede\Desktop\... - Copyright Realisatie BV/Autocad Add/m125-1376 Lambertus Zijlplein DO beplantingsplan.dwg