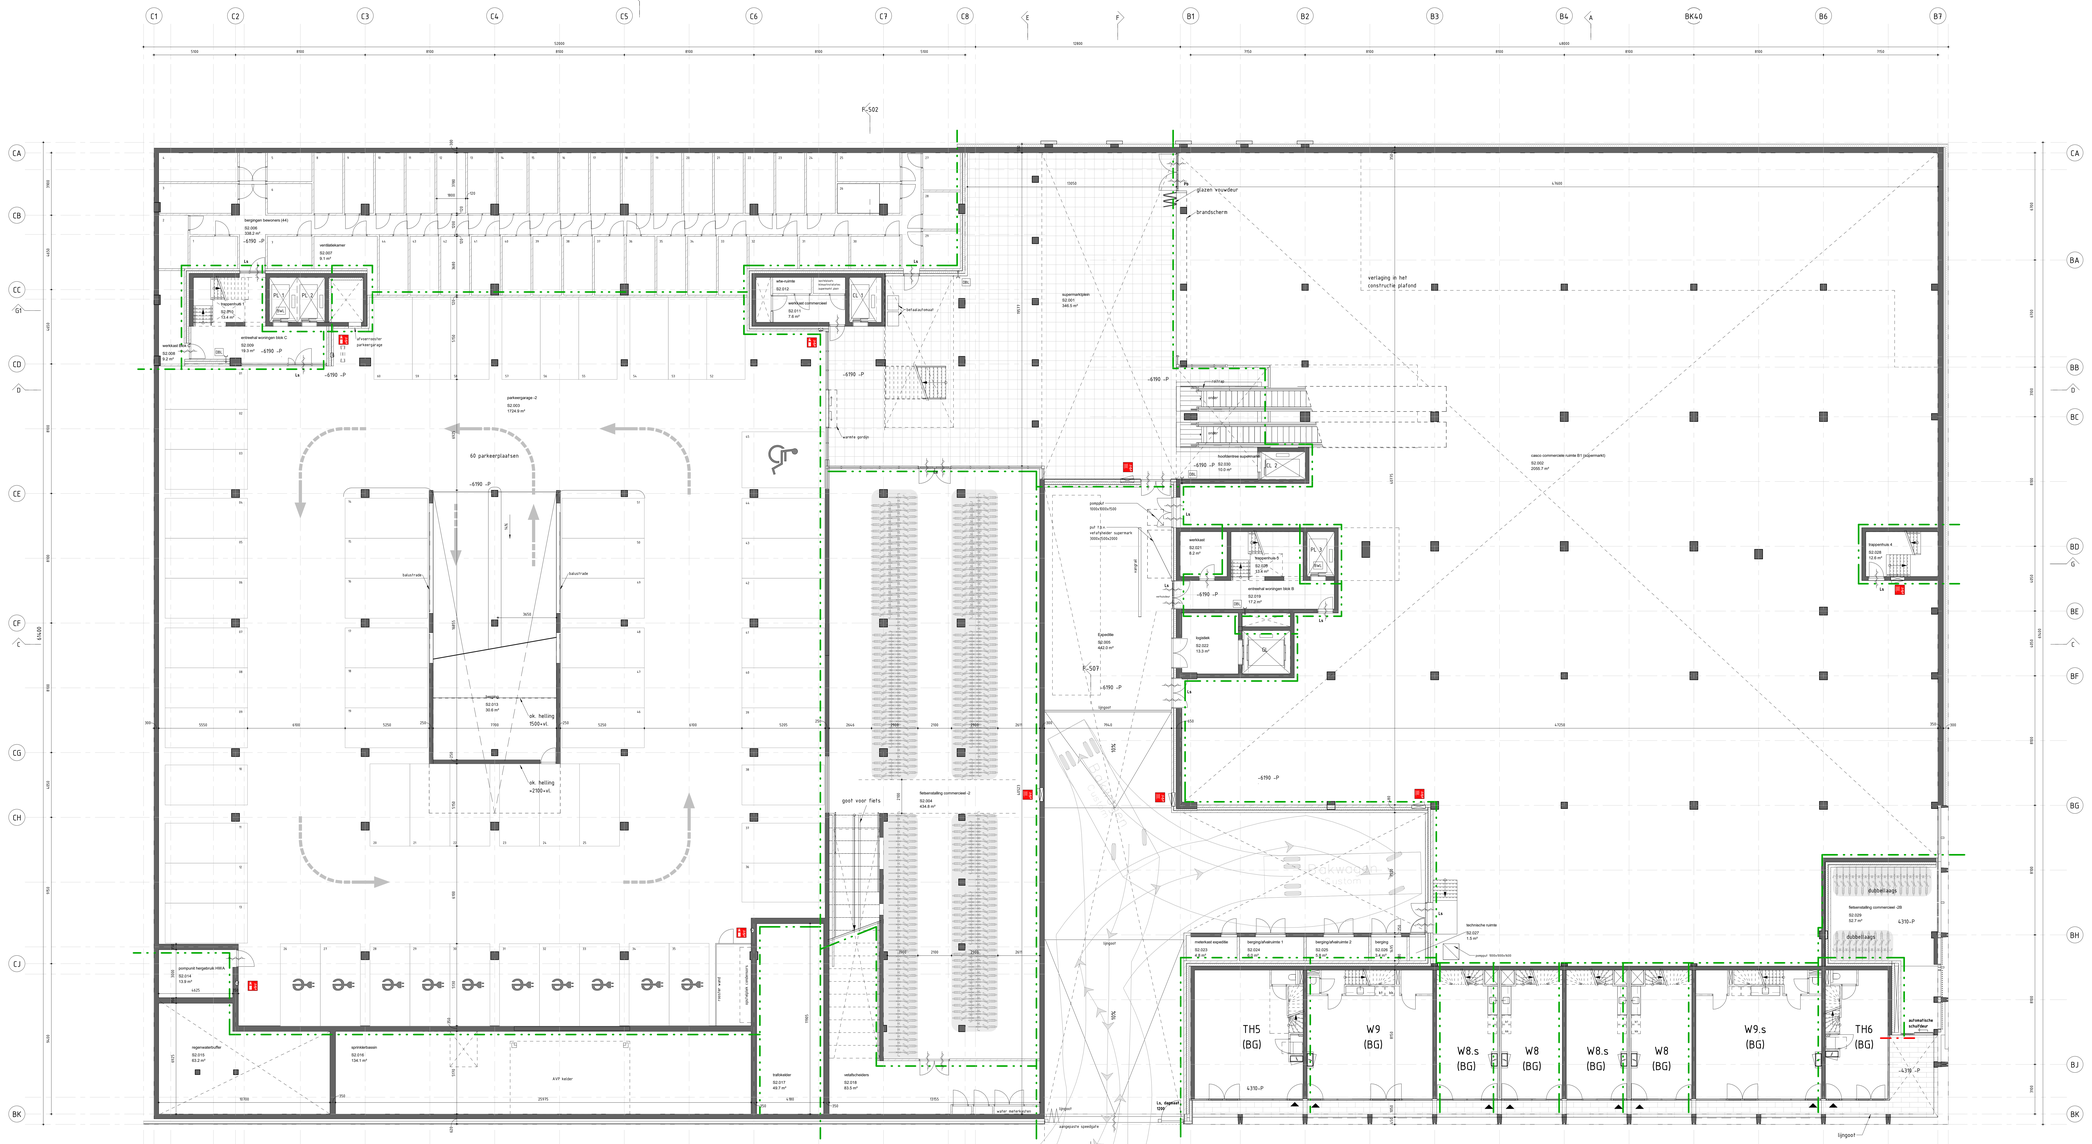

C1
C2
C3
C4
C5
C6
C7
C8
B1
B2
B3
B4
BK40
B6
B7
CA
CB
CC
CD
CE
CF
CG
CH
CJ
BK
BA
BB
BC
BD
BE
BF
BG
BH
BJ
F-502
F-507
60 parkeerplaatsen
hellingen bezoekers (44)
52.006
339.2 m²
-6190 -P
verdeelkamer
52.007
9.1 m²
trappenhuis
52.(P5)
12.4 m²
entreehal woningen blok C
52.008
19.3 m²
werkkast
52.009
9.2 m²
hal/vanrooster parkeergarage
parkeergarage -2
52.003
1724.9 m²
ramp
ramp
ramp