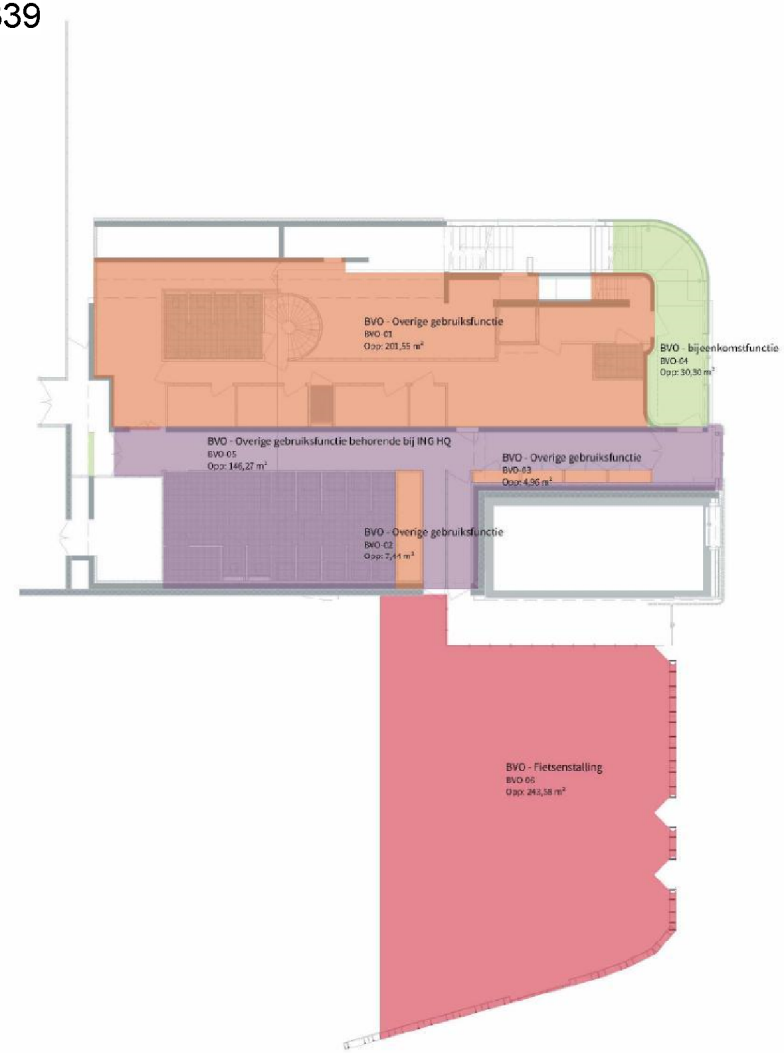

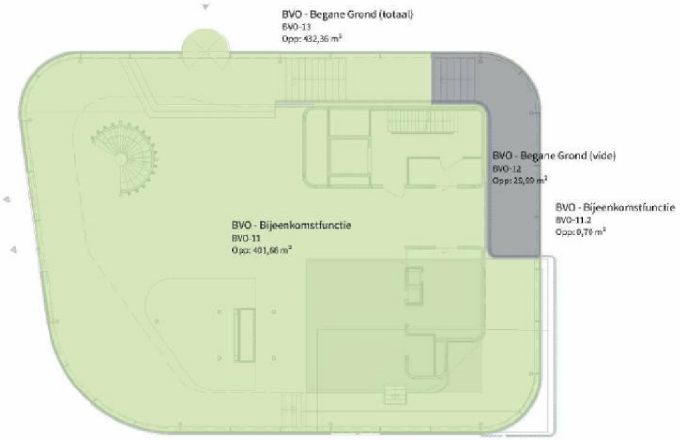

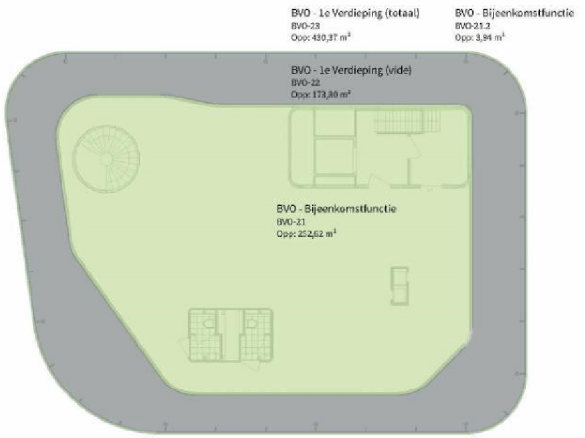

BVO fietsenstalling

Verdieping	BVO - Onderdeel	Oppervlakte
-1 Kelder	BVO - Fietsenstalling	243,58
		243,58 m²

Bruto vloeroppervlakte (BVO)

Verdieping	BVO - Onderdeel	Oppervlakte
-1 Kelder	BVO - Overige gebruiksfunctie	213,95
-1 Kelder	BVO - Overige gebruiksfunctie behorende bij ING HQ	146,27
-1 Kelder	BVO - bijeenkomstfunctie	30,30
		390,52 m²
00 begane grond	BVO - Bijeenkomstfunctie	402,36
		402,36 m²
01 eerste verdieping	BVO - Bijeenkomstfunctie	256,56
		256,56 m²
		1.049,44 m²

Legenda - overzicht BVO (berekening cf. NEN 2580)

- BVO - Bijeenkomstfunctie
- BVO - Overige gebruiksfunctie behorende bij ING HQ
- BVO - overige gebruiksfunctie paviljoen
- BVO - Fietsenstalling

versie 02

POWERHOUSE COMPANY
ARCHITECTURE / INTERIOR / DESIGN

WESTERLAAN 17
3016 CK ROTTERDAM
THE NETHERLANDS
+31 (0) 10 [illegible]

WWW.POWERHOUSE-COMPANY.COM
OFFICE@POWERHOUSE-COMPANY.COM

PROJECTNUMMER **1625**
SCHAAL **1:250**
FORMAAT **A3**

OPDRACHTGEVER **ING**
PROJECTNAAM **ING HQ Paviljoen**

TEKENINGNUMMER **OV 800**
ONDERWERP **BVO - Overzicht**
DATUM **12-04-2018**
FASE **OV - versie 02**
STATUS **DEFINITIEF**