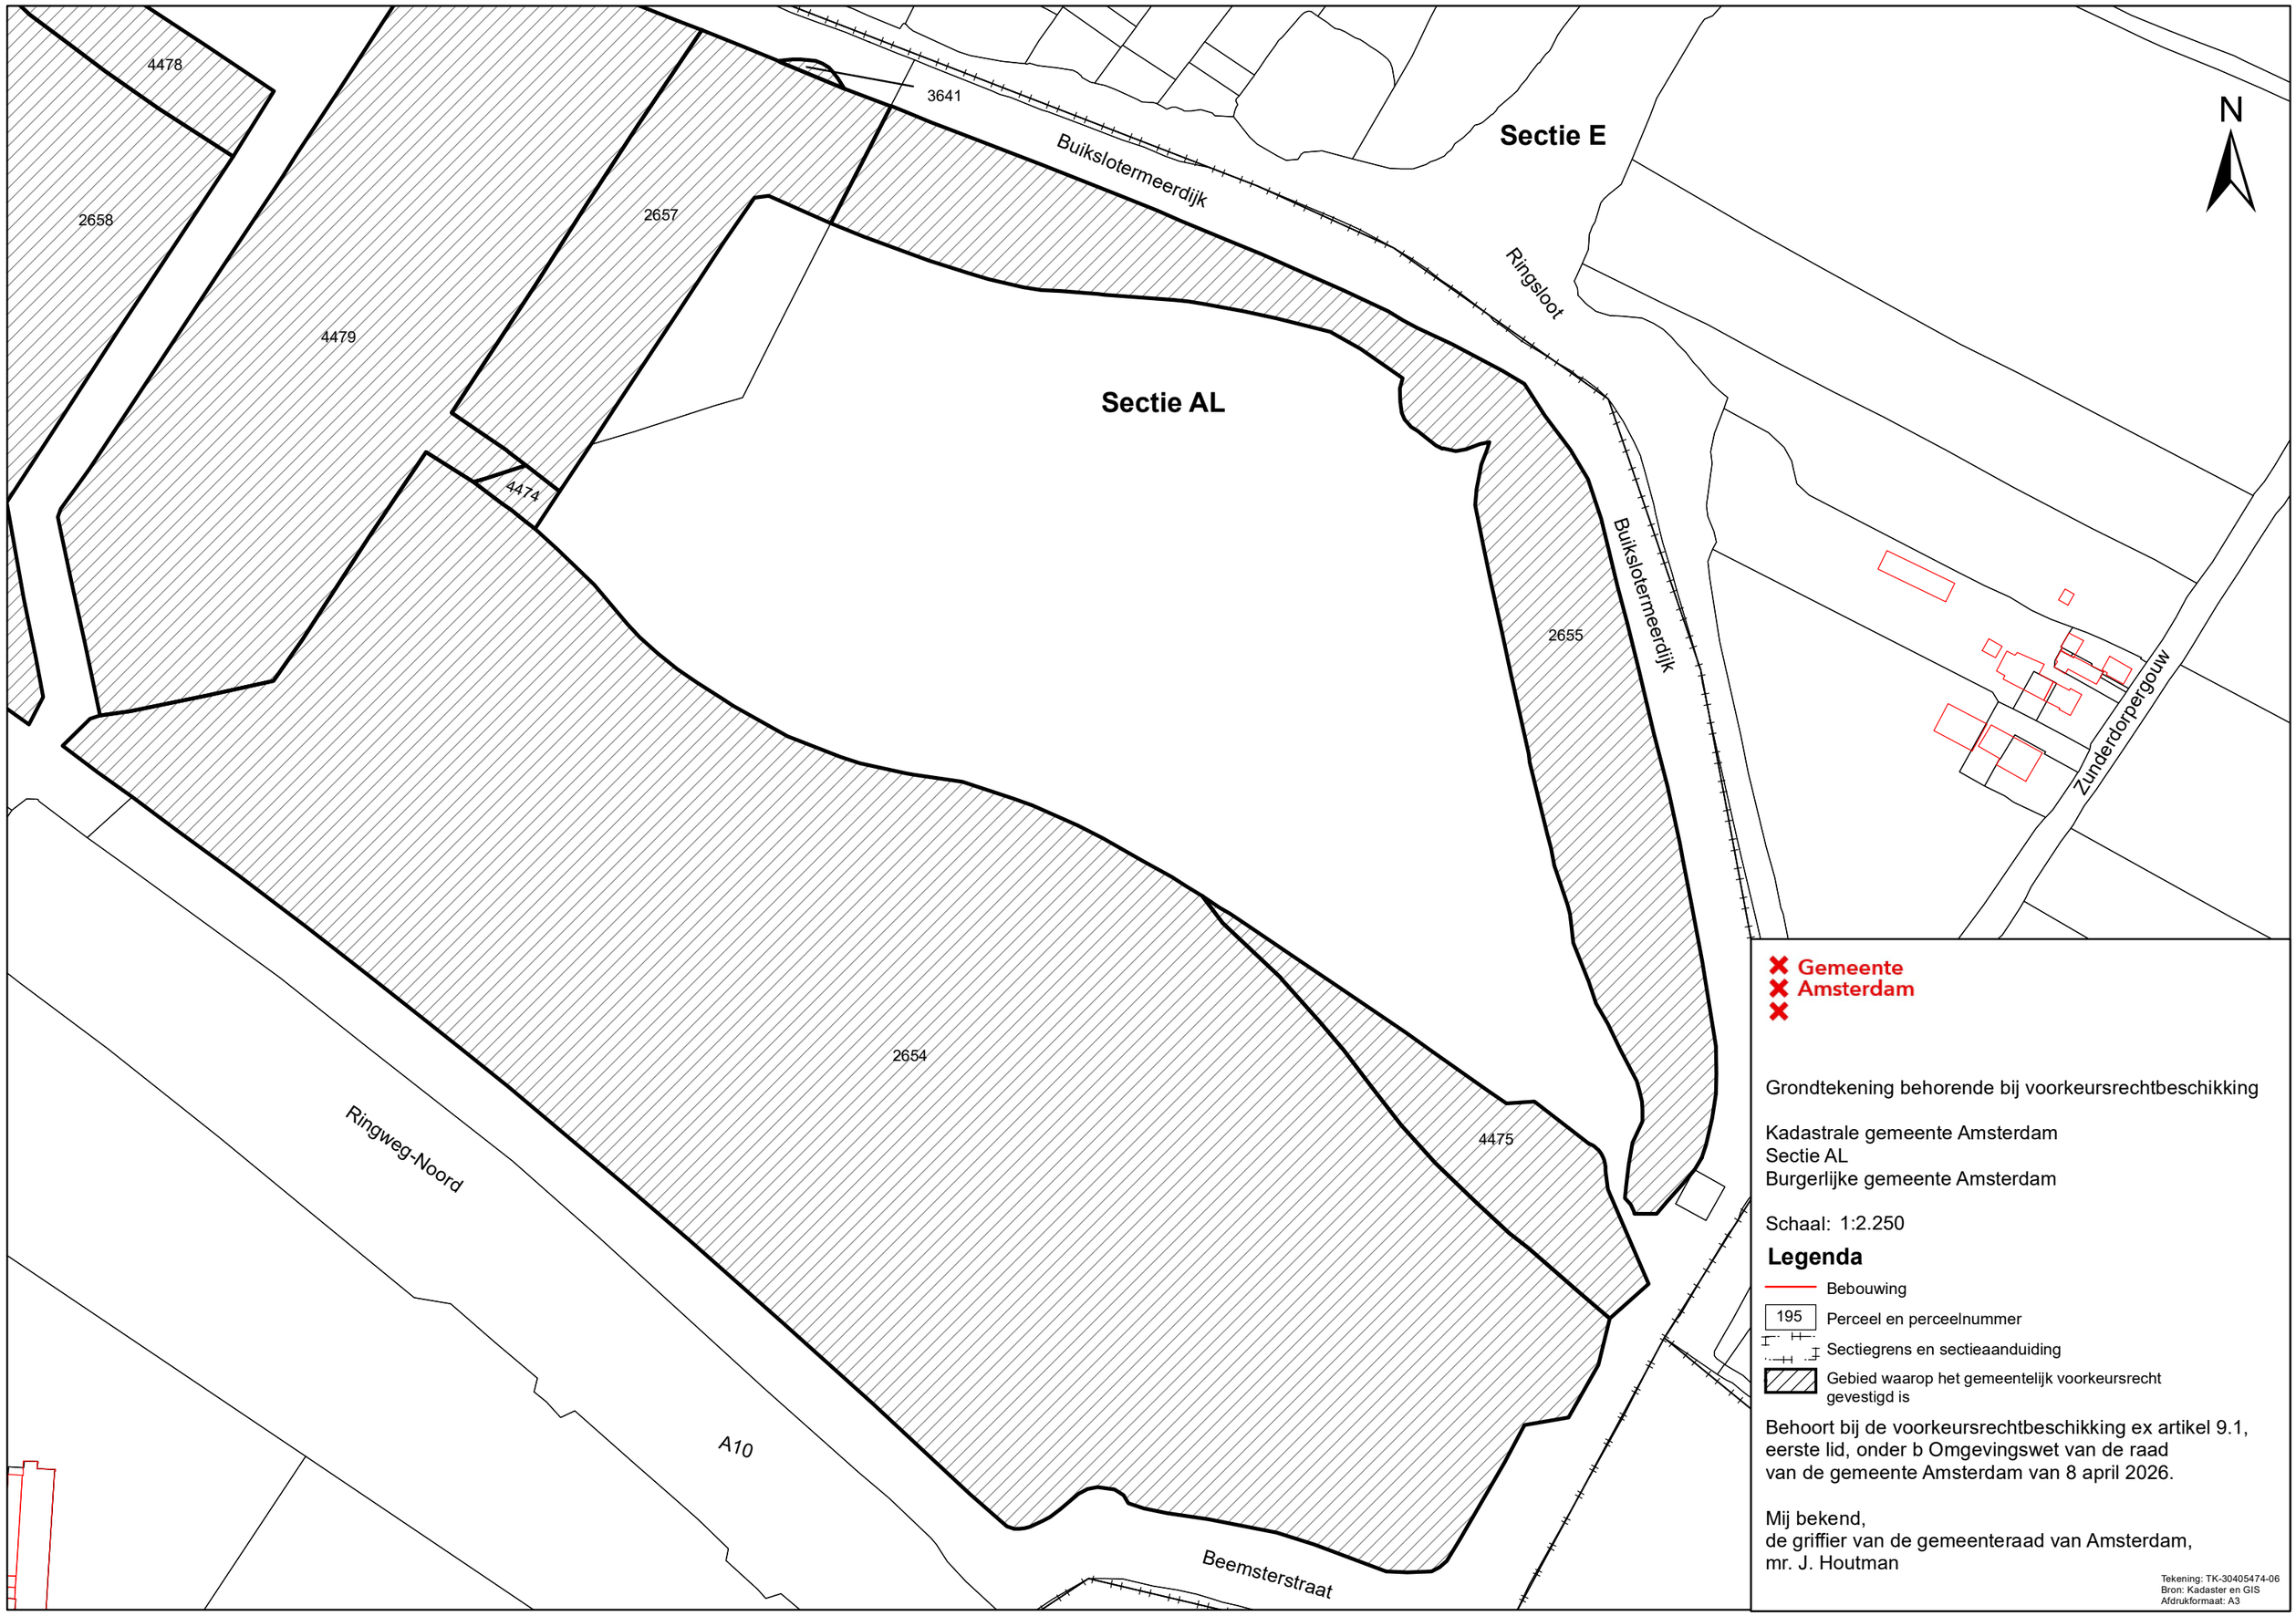


Gemeente
Amsterdam

Grondtekening behorende bij voorkeursrechtbeschikking

Kadastrale gemeente Amsterdam
Sectie AL
Burgerlijke gemeente Amsterdam

Schaal: 1:2.250

## Legenda

- Bebouwing
- 195 Perceel en perceelnummer
- Sectiegrens en sectieaanduiding
- Gebied waarop het gemeentelijk voorkeursrecht gevestigd is

Behoort bij de voorkeursrechtbeschikking ex artikel 9.1, eerste lid, onder b Omgevingswet van de raad van de gemeente Amsterdam van 8 april 2026.

Mij bekend,
de griffier van de gemeenteraad van Amsterdam,
mr. J. Houtman

Tekening: TK-30405474-06
Bron: Kadaster en GIS
Afdrukformaat: A3