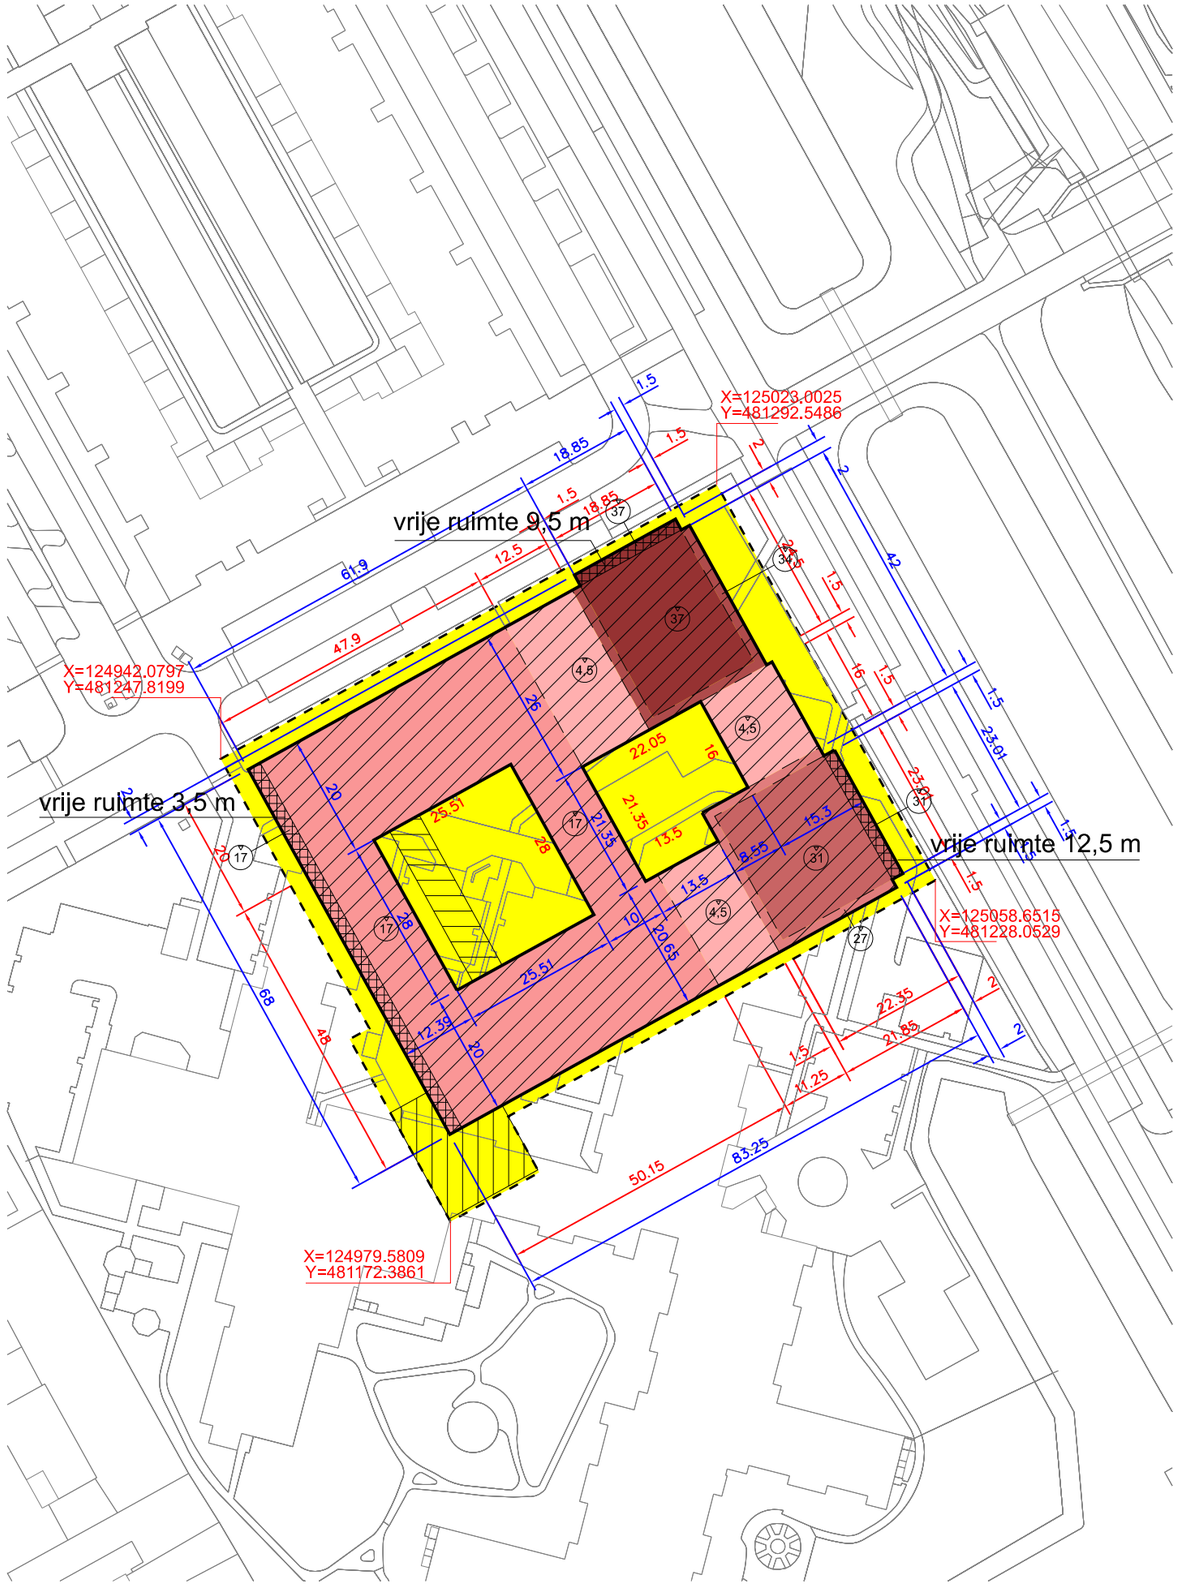


Gemeente Amsterdam

Legenda

- Indieningsgebied
- bouwgrens
- bouwvolume
- zoekgebied terras 1 max. 155 m2
- zoekgebied terras 2 max. 50 m2
- vrije ruimte
- maatvoeringsvlak
- (4,5) maximum bouwhoogte (m)

Verklaringen

- Basisregistratie Grootschalige Topografie (pdok BGT d.d. 23-03-2022)
- X=12505 Y=48122 Rijksdriehoekscoordinaten

N

0 25 50 75 100 m

Planinformatie

Datum gewijzigd	10-04-2024	Informatie bij	Amsterdam (zuidoost)
Status	definitief	Gemaakt door	Van Riezen & Partners Bureau voor planologie en planontwikkeling AMSTELPLEIN 1 1096 HA AMSTERDAM H.: vanriezenenpartners.nl E.: info@vanriezenenpartners.nl T.: 020 – 625 70 25
Papierformaat	A3		
Schaal	1 : 1000		
Datum aangemaakt	24-03-2022		

Afmetingen en coordinaten tbv Indieningstekening De Venser