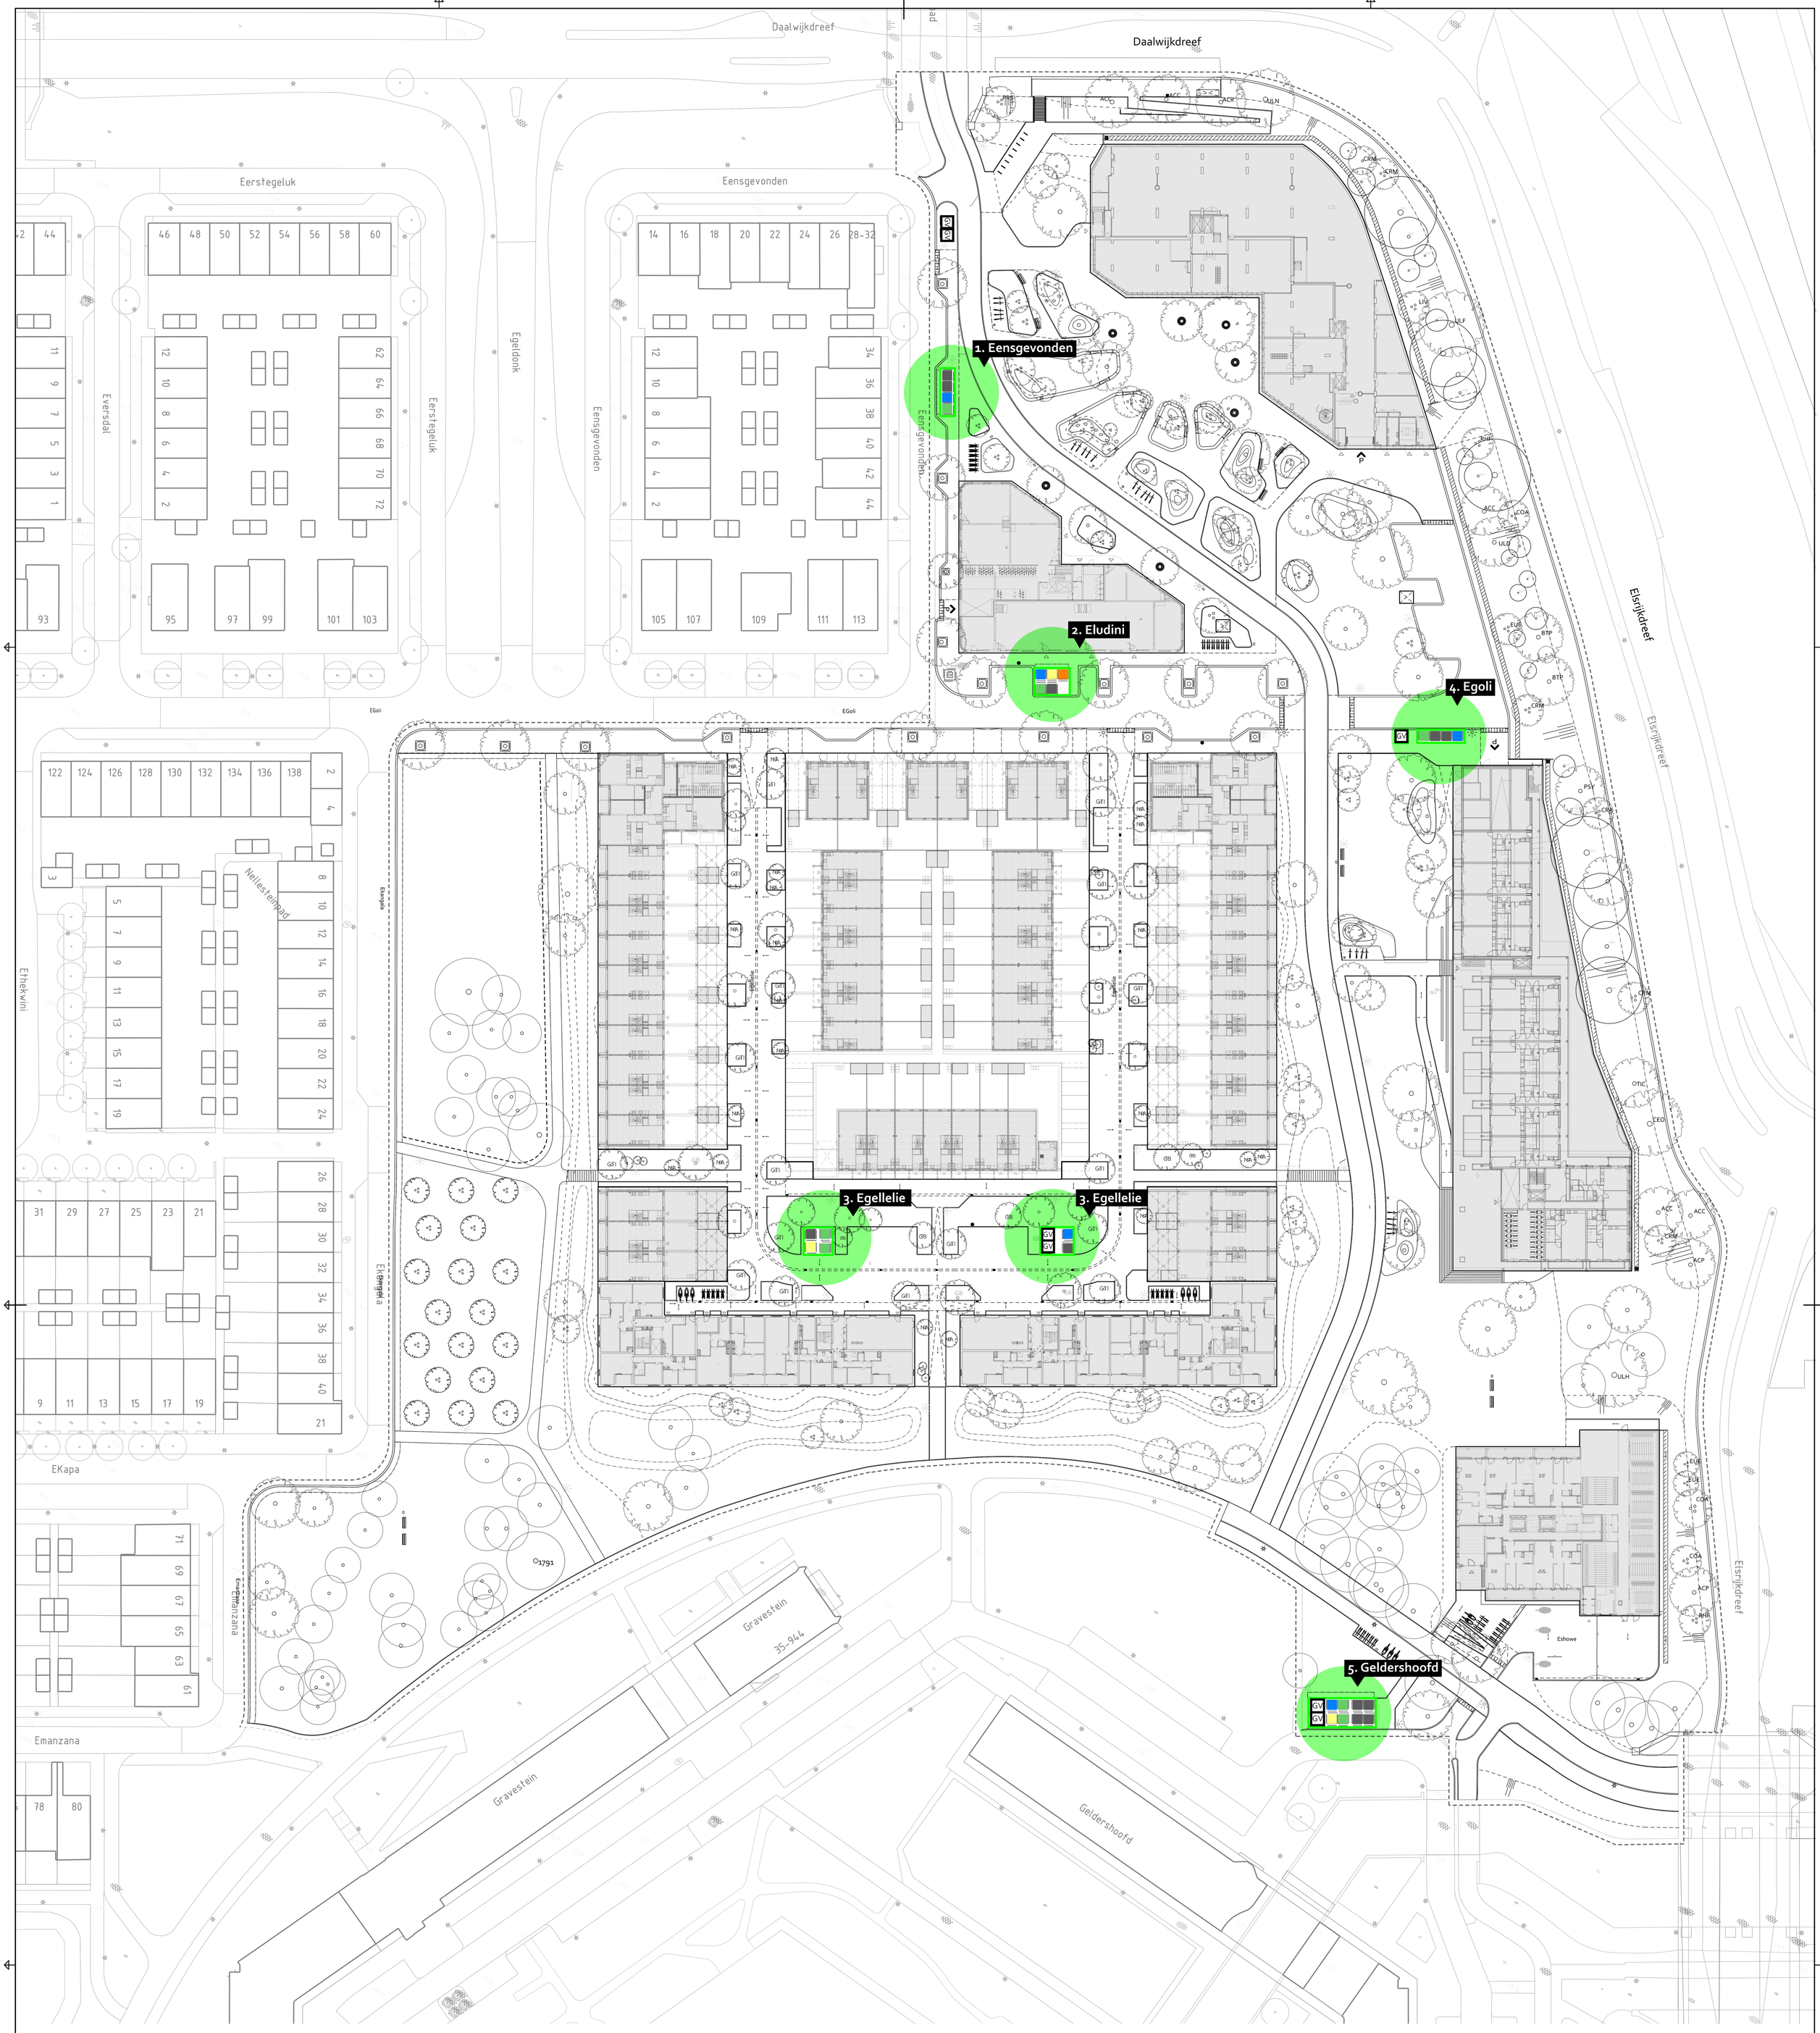

Legenda

Locaties afvalinzameling

Nieuwe locaties:
1. Eensgevonden
2. Eludini
3. Egellelie
4. Egoli
5. Geldershoofd

Ondergrondse afvalcontainers

- Nieuw restafval
- Nieuw glas
- Nieuw papier
- Nieuw textiel
- Nieuw GFTe
- GV — Grofvuil locatie

Afvaltabel

	1. Eensgevonden		2. Eludini		3. Egellelie		4. Egoli		5. Geldershoofd	
Restafval		2		1		2		2	2 bestaand	2
Papier		1		1		1		1		1
Glas				1		1				1
GFT+e		1		1		2		1		2
Textiel				1						
Grofafval		2		1		2		1		2

Gemeente Amsterdam
Ruimte & Duurzaamheid

E-buurt Oost

Product	Afvalinzameling		
Variant			
Status			
Opdracht	G&O	Datum	
Ontwerper	R&D	Revisie	
Tekenaar	R&D	Schaal	1:350
Projectnr.	2360202	Formaat	A0-1189X841
Bestand	241202_EBO_VO_Openbare ruimte.dgn		
Model	Plankaart openbare ruimte		

© Gemeente Amsterdam Auteursrechten voorbehouden

Geplot door : USERNAME Datum plot : DG-MND-JAAR

PW-DOCUMENTNAME : PW-documentnaam