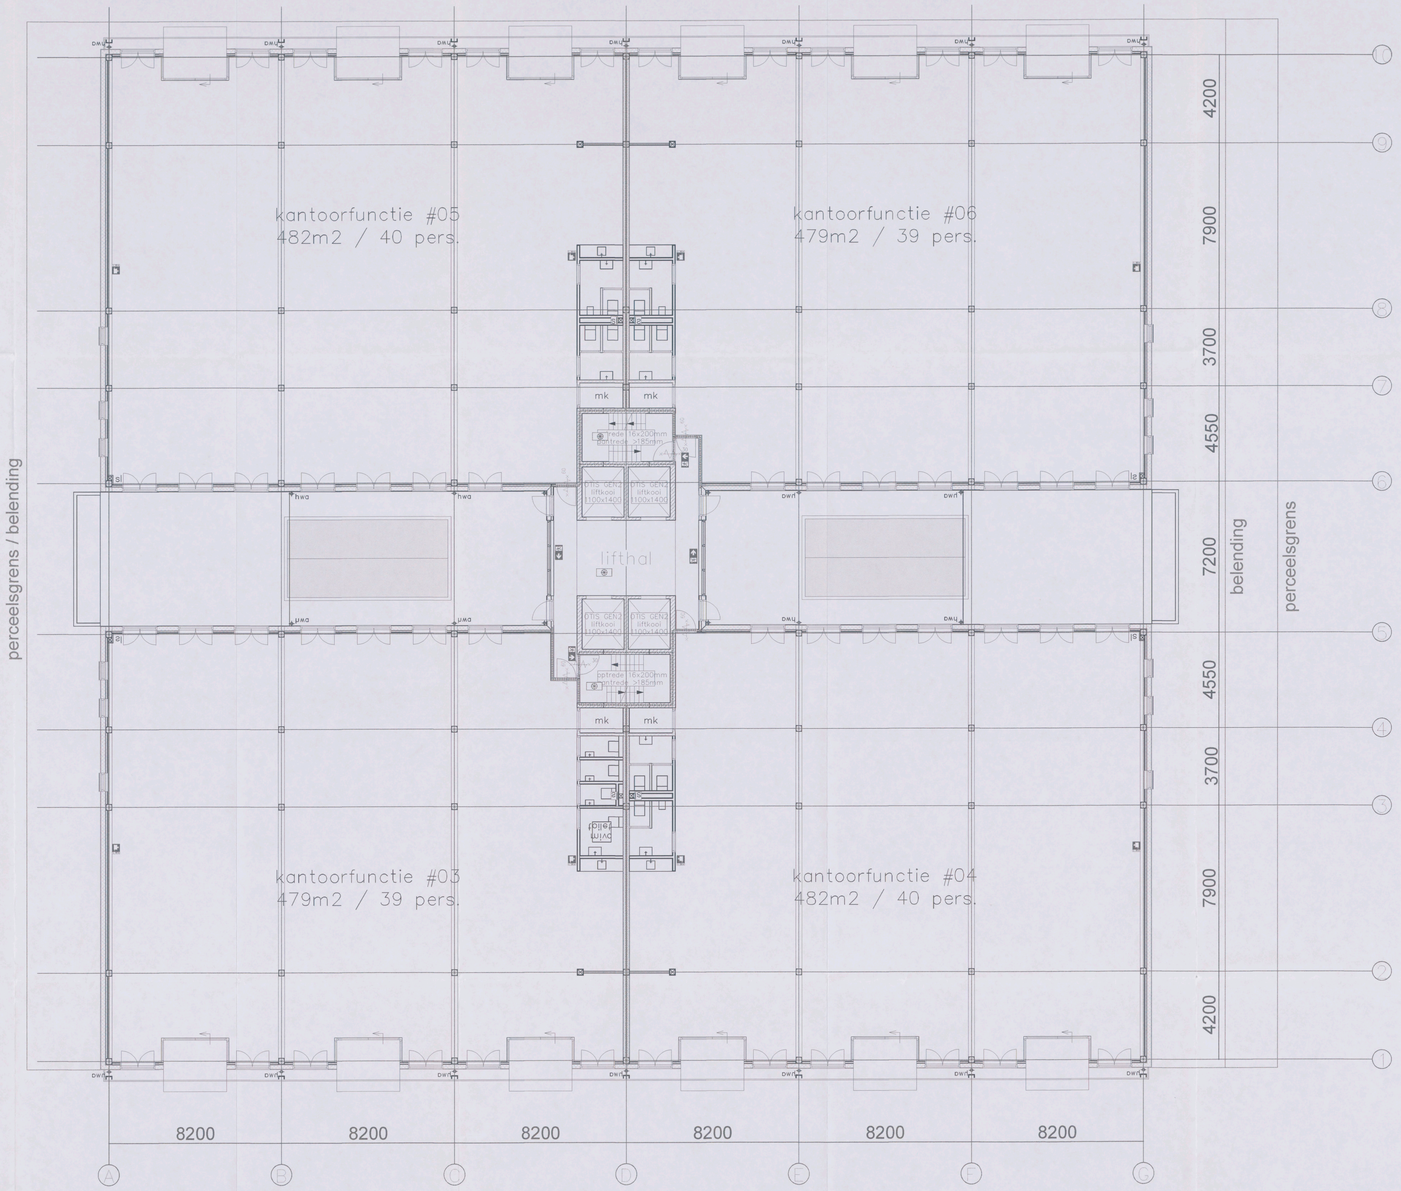

kantoorfunctie #05
482m2 / 40 pers.
kantoorfunctie #06
479m2 / 39 pers.
kantoorfunctie #03
479m2 / 39 pers.
kantoorfunctie #04
482m2 / 40 pers.
liftenhal
liftenhal
mk
mk
mk
mk
DTS GEN2 liftboot 1100x1400
DTS GEN2 liftboot 1100x1400
DTS GEN2 liftboot 1100x1400
DTS GEN2 liftboot 1100x1400
optreden 16x200mm
optreden >180cm
optreden 16x200mm
optreden >180cm
DWT
DWT
DWT