

WONING 314 3h 'GESPLITST

NR 314 3h
48 m²

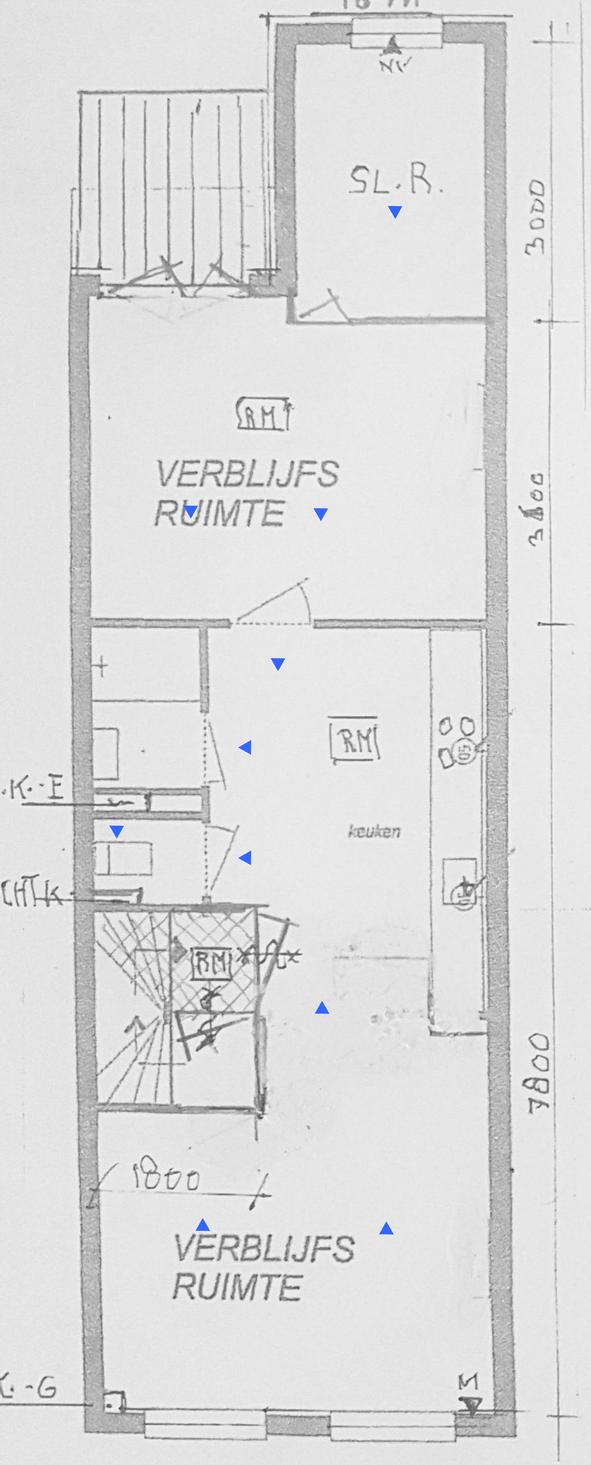


3e VERDIEPING


NR 314 4h
50 m²

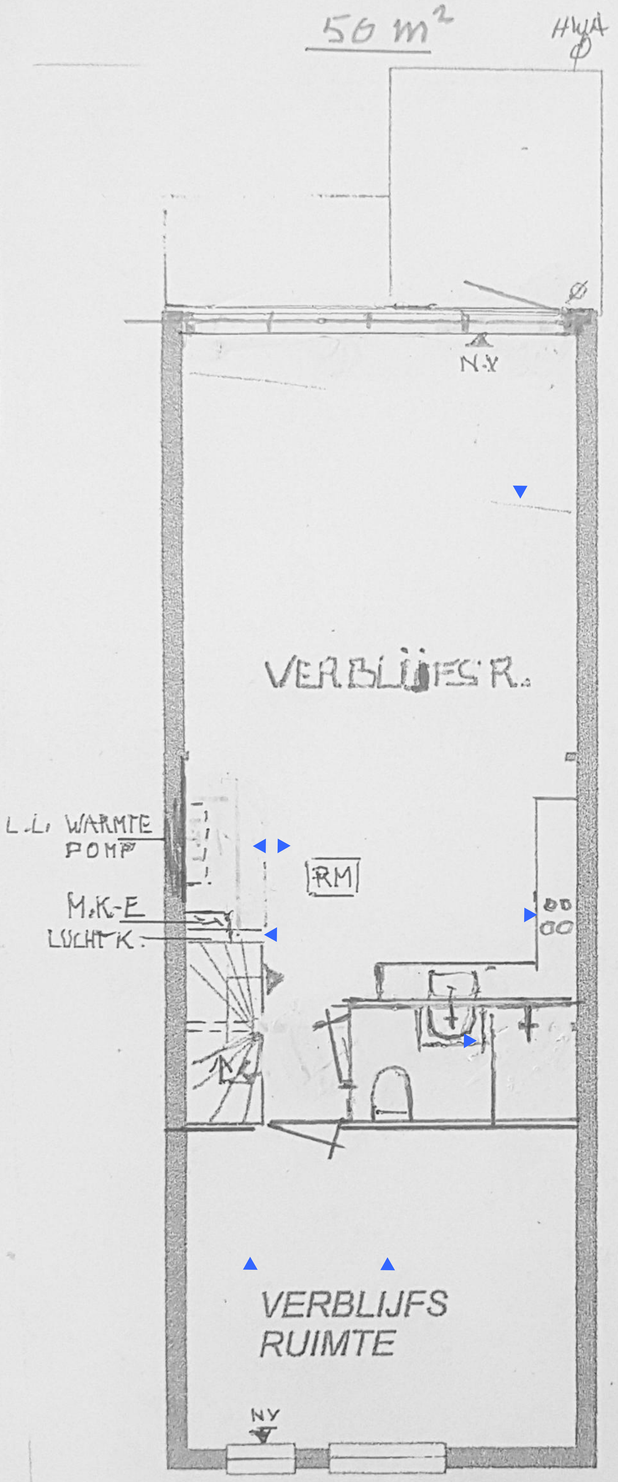

4e VERDIEPING

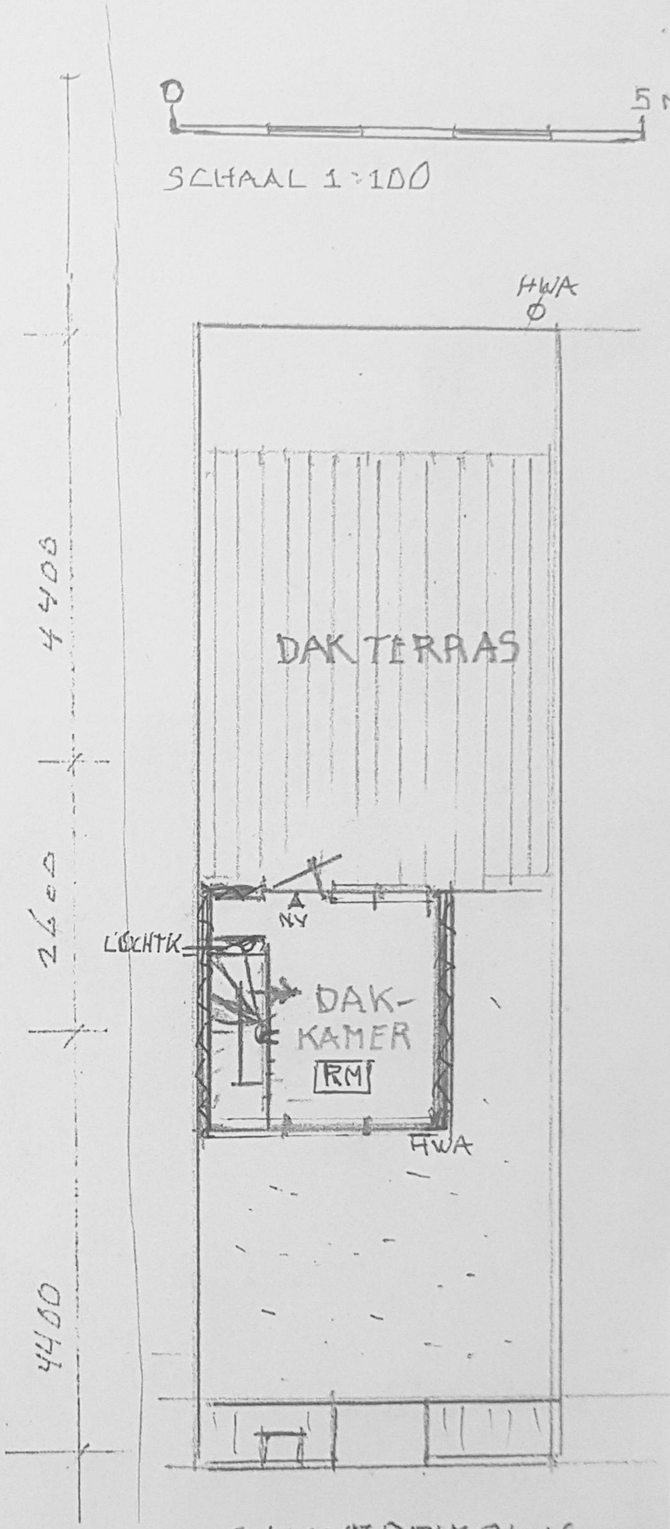

DAKVERDIEPING

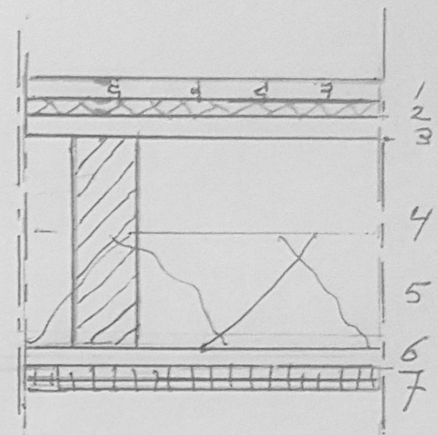

TUSSENVLOER OPB.
SCHAAL 1:10

1	DEKVL. GRENEN	20 MM
2	ONDERLAAG RUDE-PAX 0-I-G	8 MM
3	VLOERDELEN	20 MM
4	DRAAGBALKEN	70 x 220
5	STEENWOL	80 MM
6	GIPS PLATEN	24 MM

Bijlagen tbv omgevingsvergunning

WONINGVORMING

[redacted]

plattegronden schaal 1:100
NIEUW

ir [redacted] 15/11/2021
blad 2