Randvoorwaarden kaart

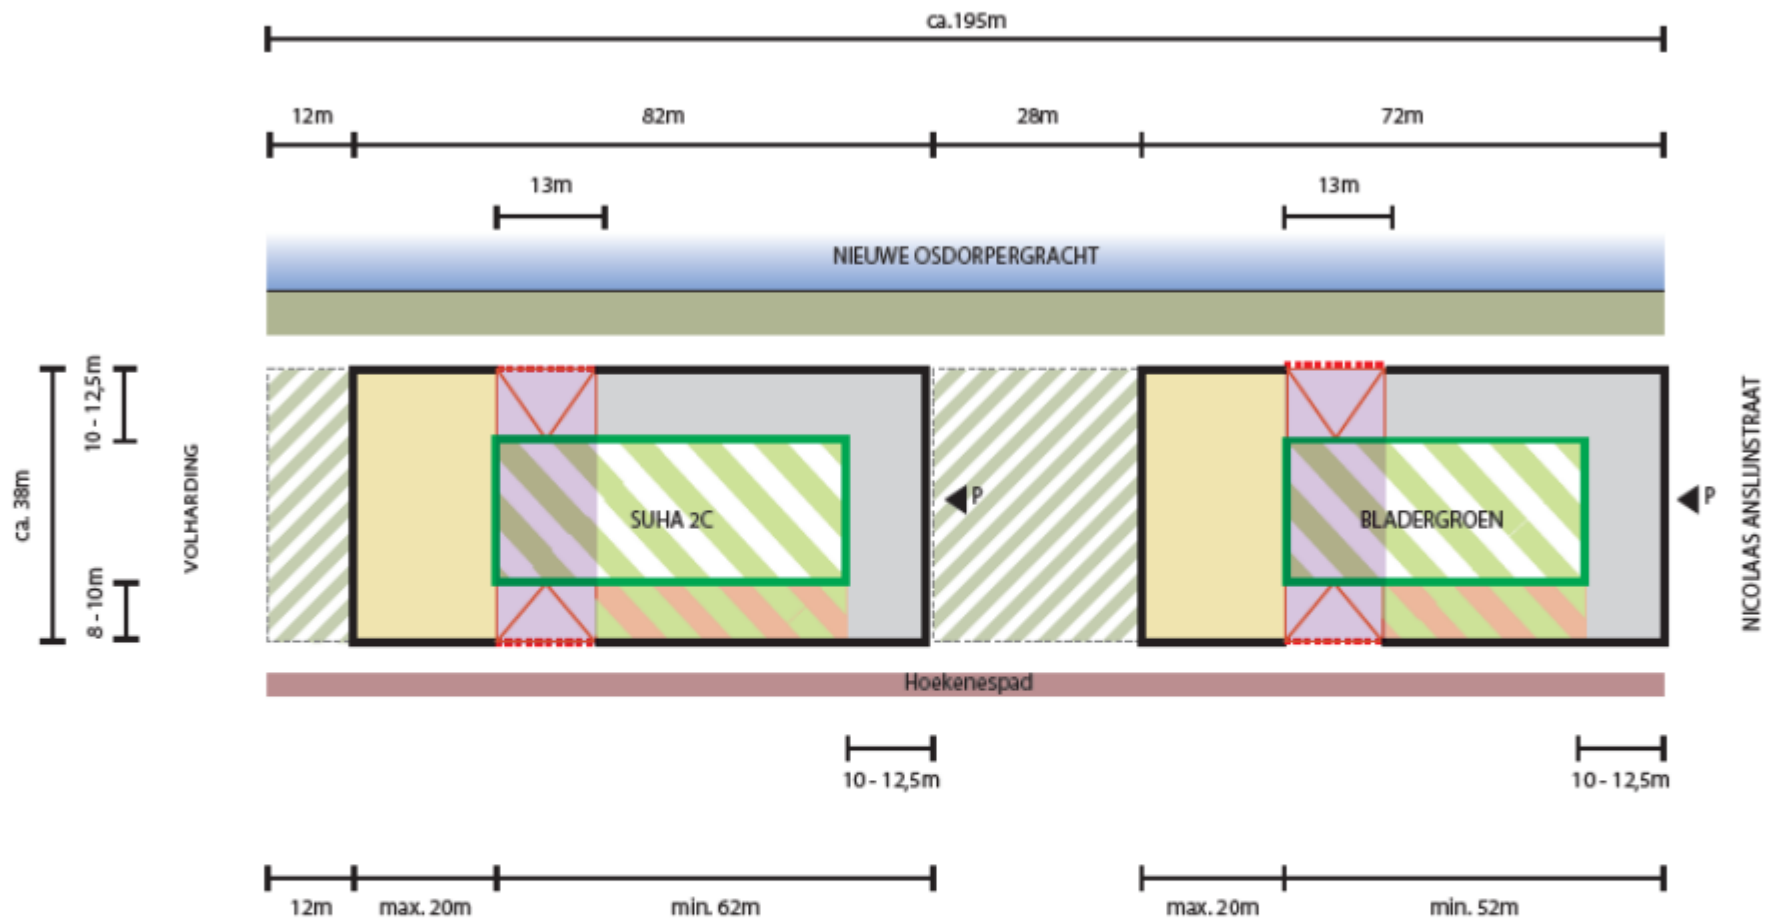

Kavelgrens

Harde rooilijn

Onderbreking

Max. hoogte 38m

Max. hoogte 13m

Max. hoogte 4m

hoogte 0 - 4m
indien aan de gewenste ruimtelijke kwaliteit wordt voldaan

gebouwde parkeerplekken op maaiveld

Collectieve ruimte op dek
Max. hoogte 4m.

hellingbaan/
trappen/ talud

Openbare ruimte

* Meten indicatief: goed uit te halen uit coordinatentekening