5407

nv Zeedijk

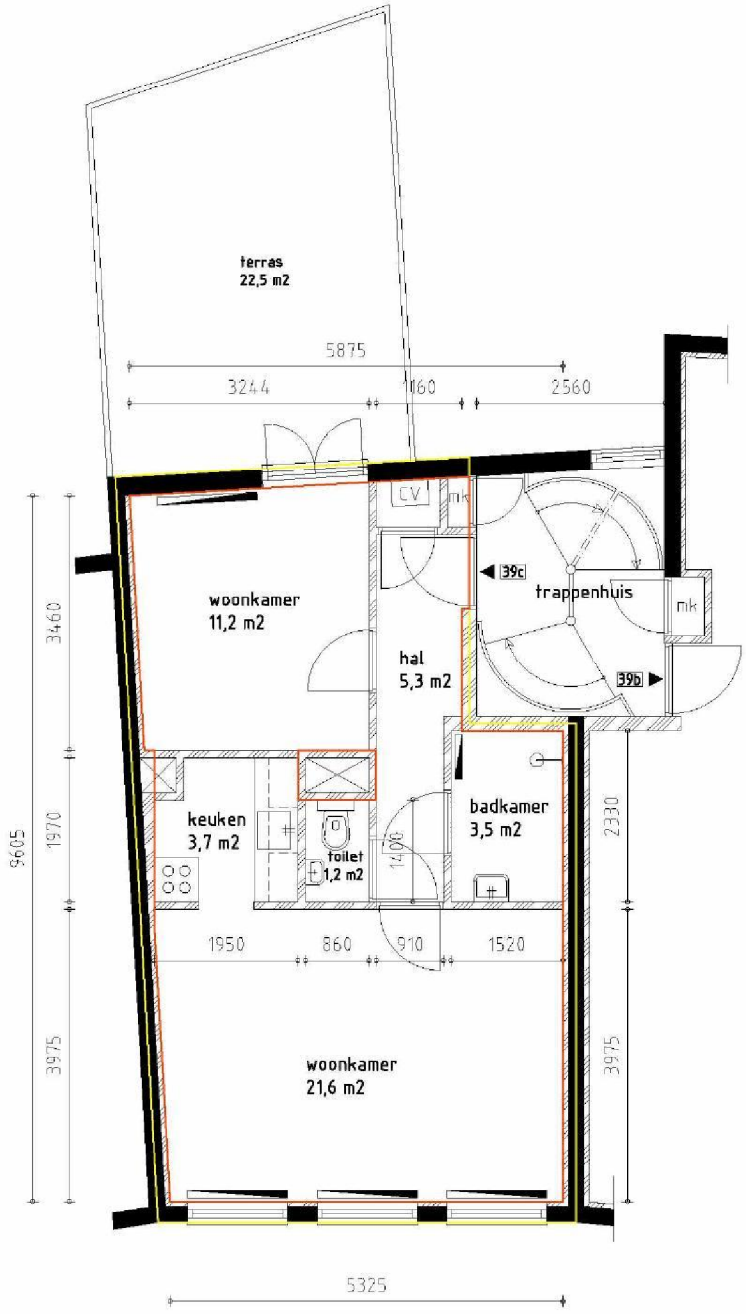

RENVOOI	
Metselwerk	
Lichte scheidingswand	
Radiator	
Woningtoegangsdeur	
Vaste kast	K
Meterkast	mk
CV ketel	CV
Wasmachine	WM
Droger	DR

Buitenruimte	ja
Bergruimte	ja
CV installatie	ja
minimale hoogte	....mm
Dubbelglas	nee

Oppervlakte bepaling volgens NEN2580	
Gebruiksoppervlakte (GO)	49,3 m2
Brutovloeroppervlakte (BVO)	56,3 m2

AmstelBouwadvies

ALLE MATEN IN HET WERK CONTROLEREN

Zeedijk (10)(2e) eerste etage.	Datum: 05-12-2016
www.amstelbouwadvies.nl info@amstelbouwadvies.nl	Schaal: 1:100
	Formaat: A4