

achtergevel

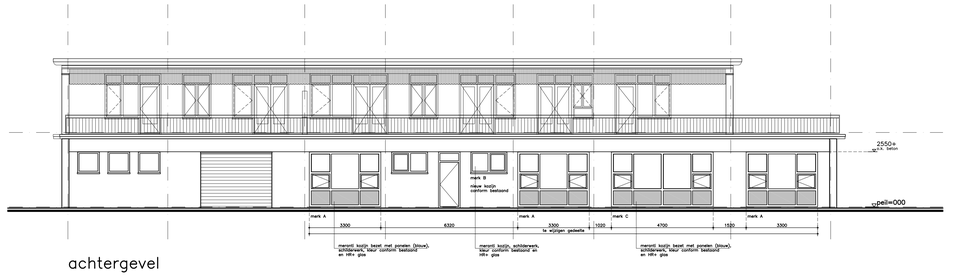

achtergevel

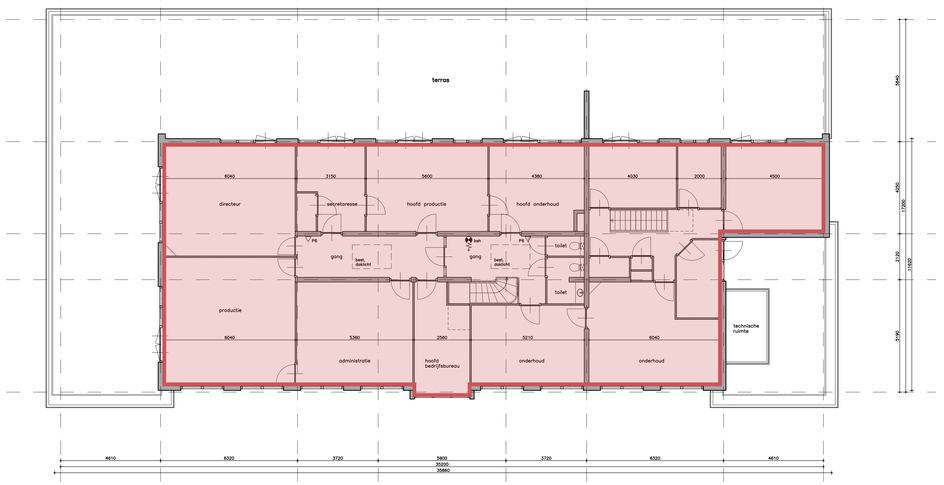

1e verdieping

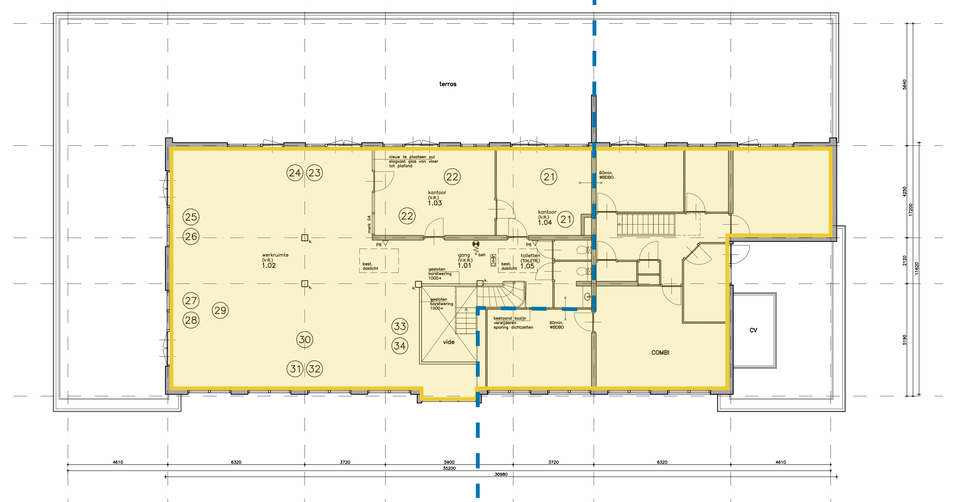

1e verdieping

LEGENDA:

functie: bedrijf/opslag
volgens bestemmingsplan Schinkel 1999

functie: creatieve dienstverlening
conform bijlage 2: "Creatieve functies bestemmingsplan Bedrijventerrein Schinkel-Aalsmeerplein e.o."

demarcatielijn tussen panden

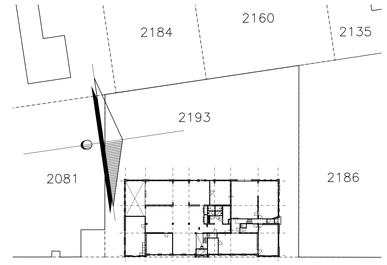

situatie
schaal 1:500

gemeente : Sloten
sektie : F
perceel : 2193

BESTAANDE TOESTAND ⋈ NIEUWE TOESTAND

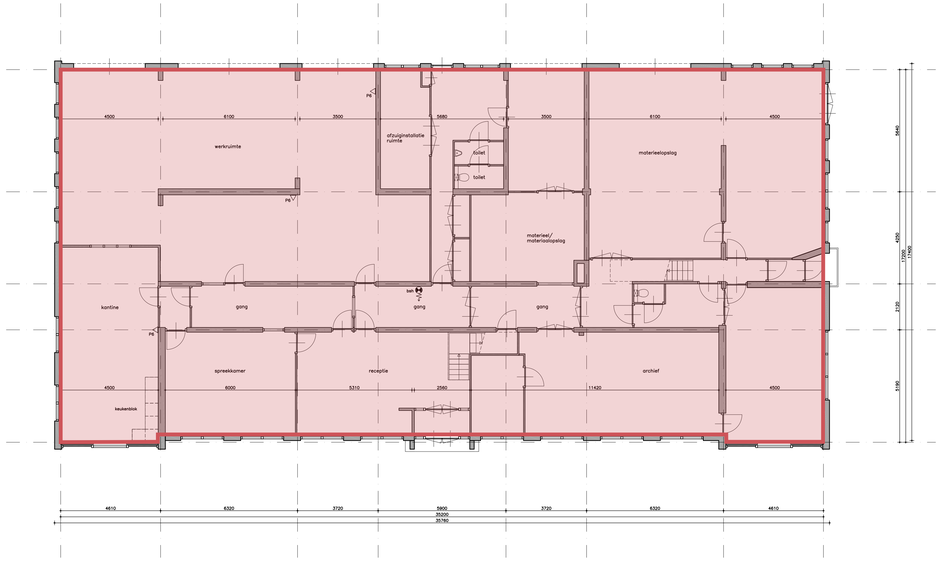

begane grond

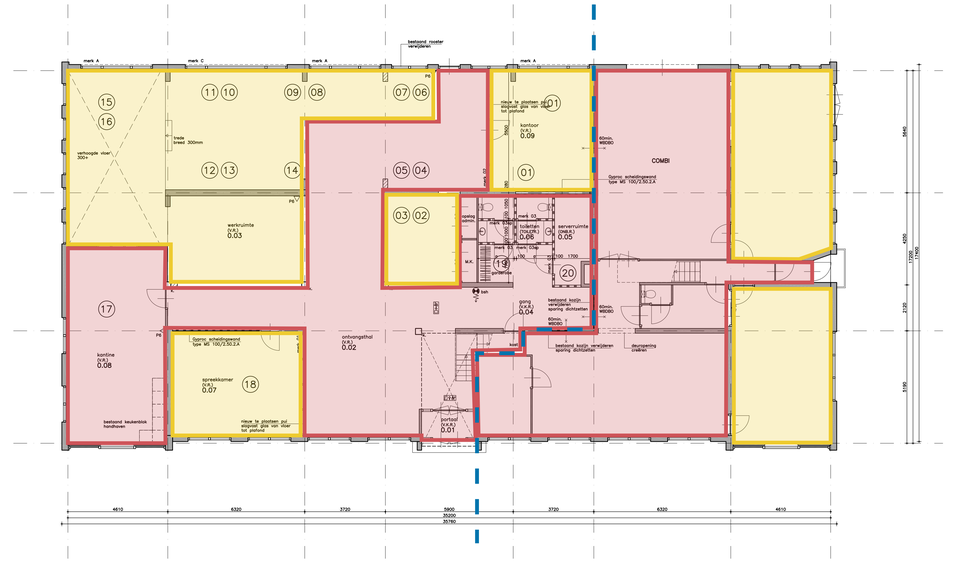

begane grond

maatvoering in het werk controleren/inmeten!

renvooi

bestaand
lichte scheidingswand 70/100mm
dicht plafond, gipsplaten

project: kantoorpand aan de Valschermkade 30
bedrijventerrein 'De Schinkel' te Amsterdam

onderwerp: bestektekening
bestaande en nieuwe toestand

formaat	getekend	gewijzigd	schaal
A0	C.h.	06 jan. 2010	1:100
		25 jan. 2010	werk 4609
		03 feb. 2010	
		10 feb. 2010	blad N.01.01
		19 feb. 2010	
		23 feb. 2010	file 4609-N0100.dwg
			datum 01 oktober 2009

architectenbureau van MANEN
Atjehweg 2
9202 AM Noordwijk
Postbus 97
9200 AB Noordwijk
Telefoon (071) 361 72
Telefax (071) 362
E-mail adres:
info@van-manen.net