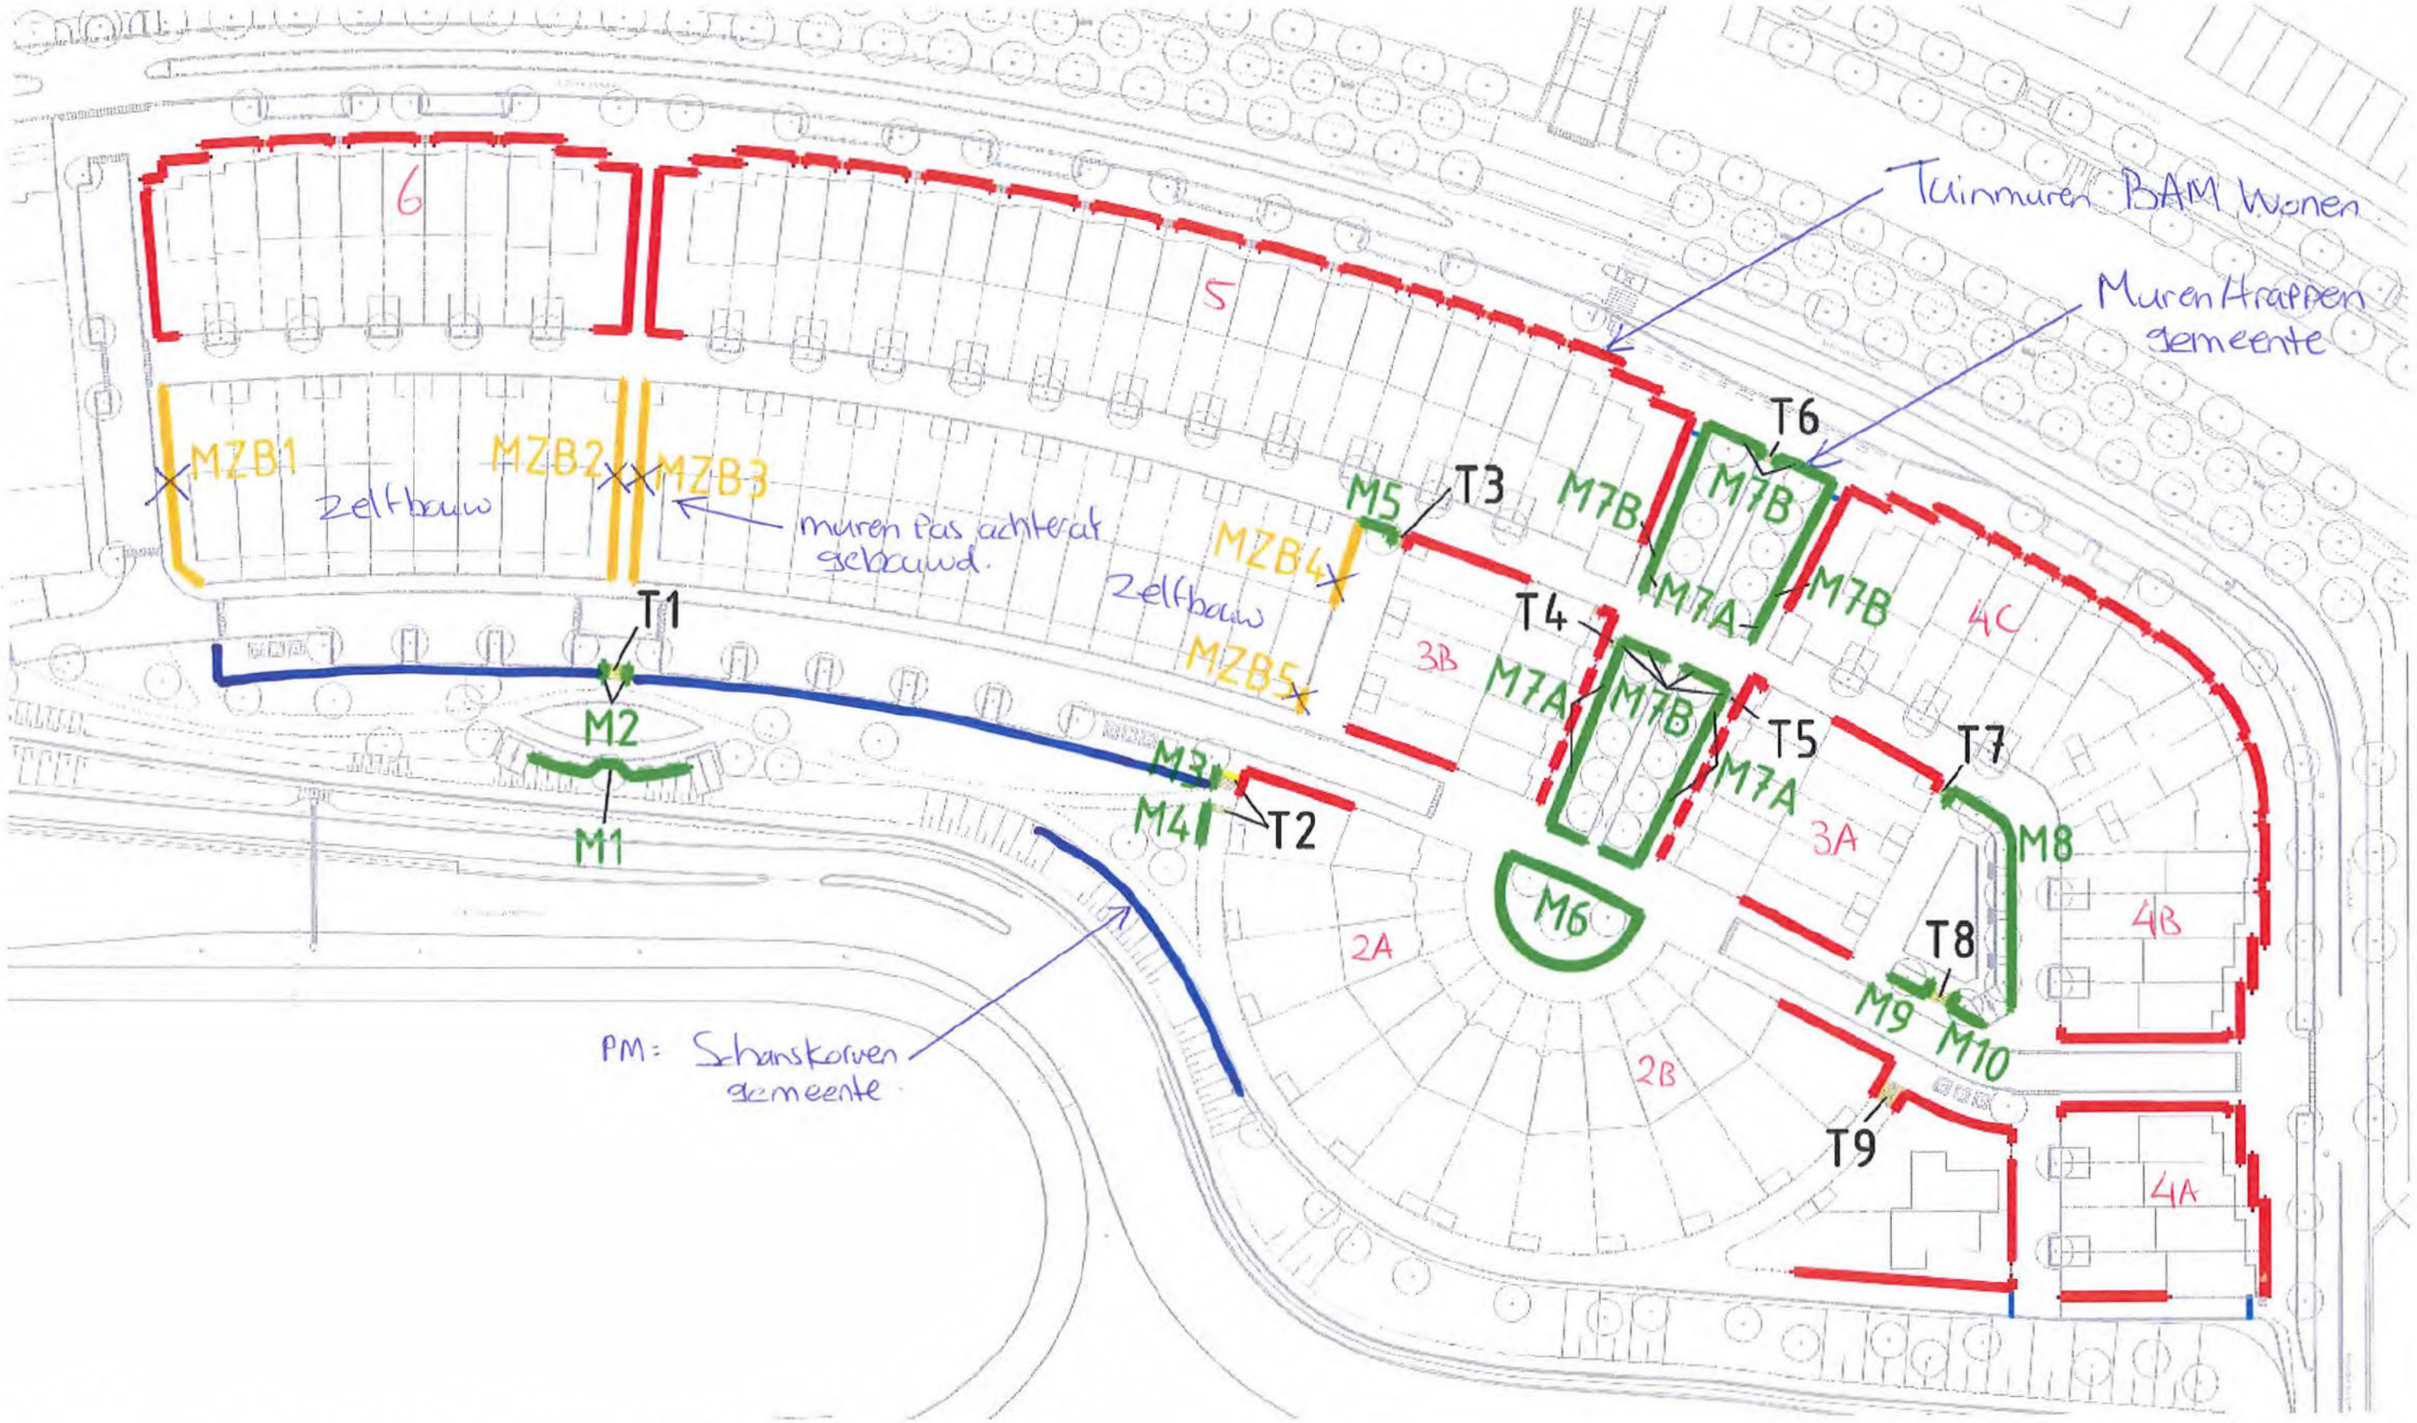

→ Tbv. nutsoverleg / ad hoc. overleg. 8 mei 2019

Noorderkwartier thv blokken 2 tm 6 BAM Wonen / maaiveld en muren met trappen ed.
Aanleg maaiveldinrichting in fasen i.r.t. oplevering woningen - voorstel

Overzicht muren/trappen
M=Muur nr.
T=Trap nr.

6 mei 2019 IB/[redacted]

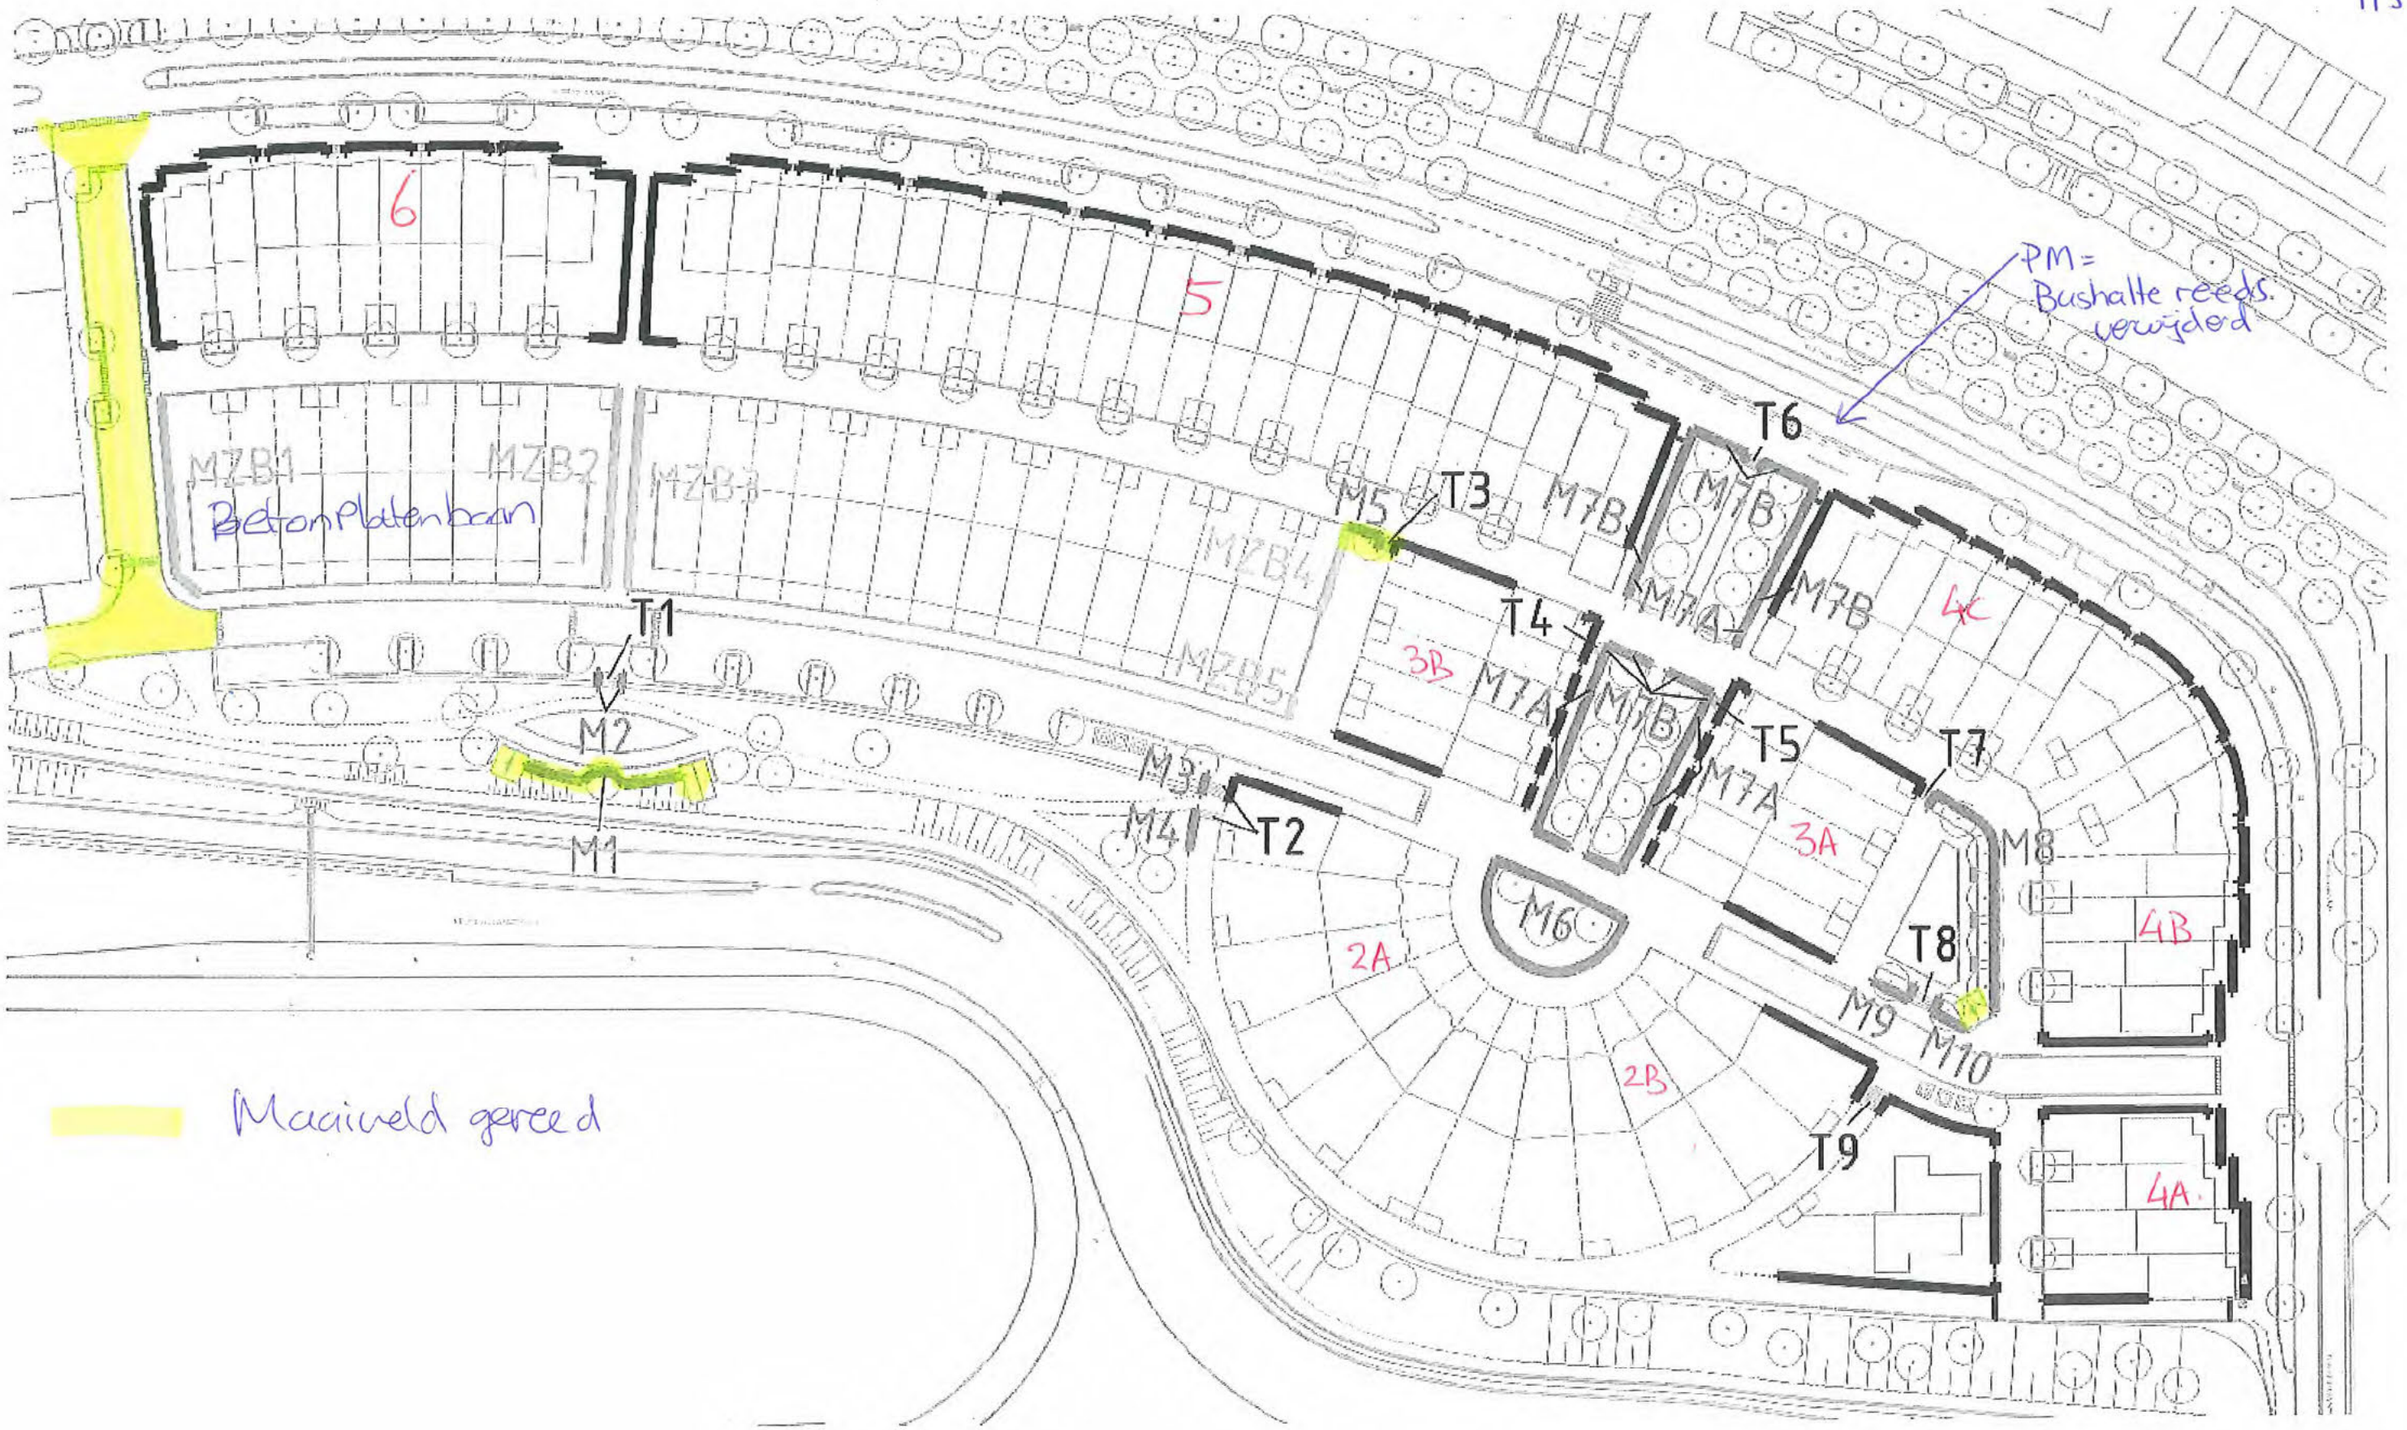

Noorderkwartier thv blokken 2 tm 6 BAM Wonen / maaiveld en muren met trappen ed.
Aanleg maaiveldinrichting in fasen i.r.t. oplevering woningen - voorstel

Bestaande situatie

6 mei 2019 IB/[redacted]

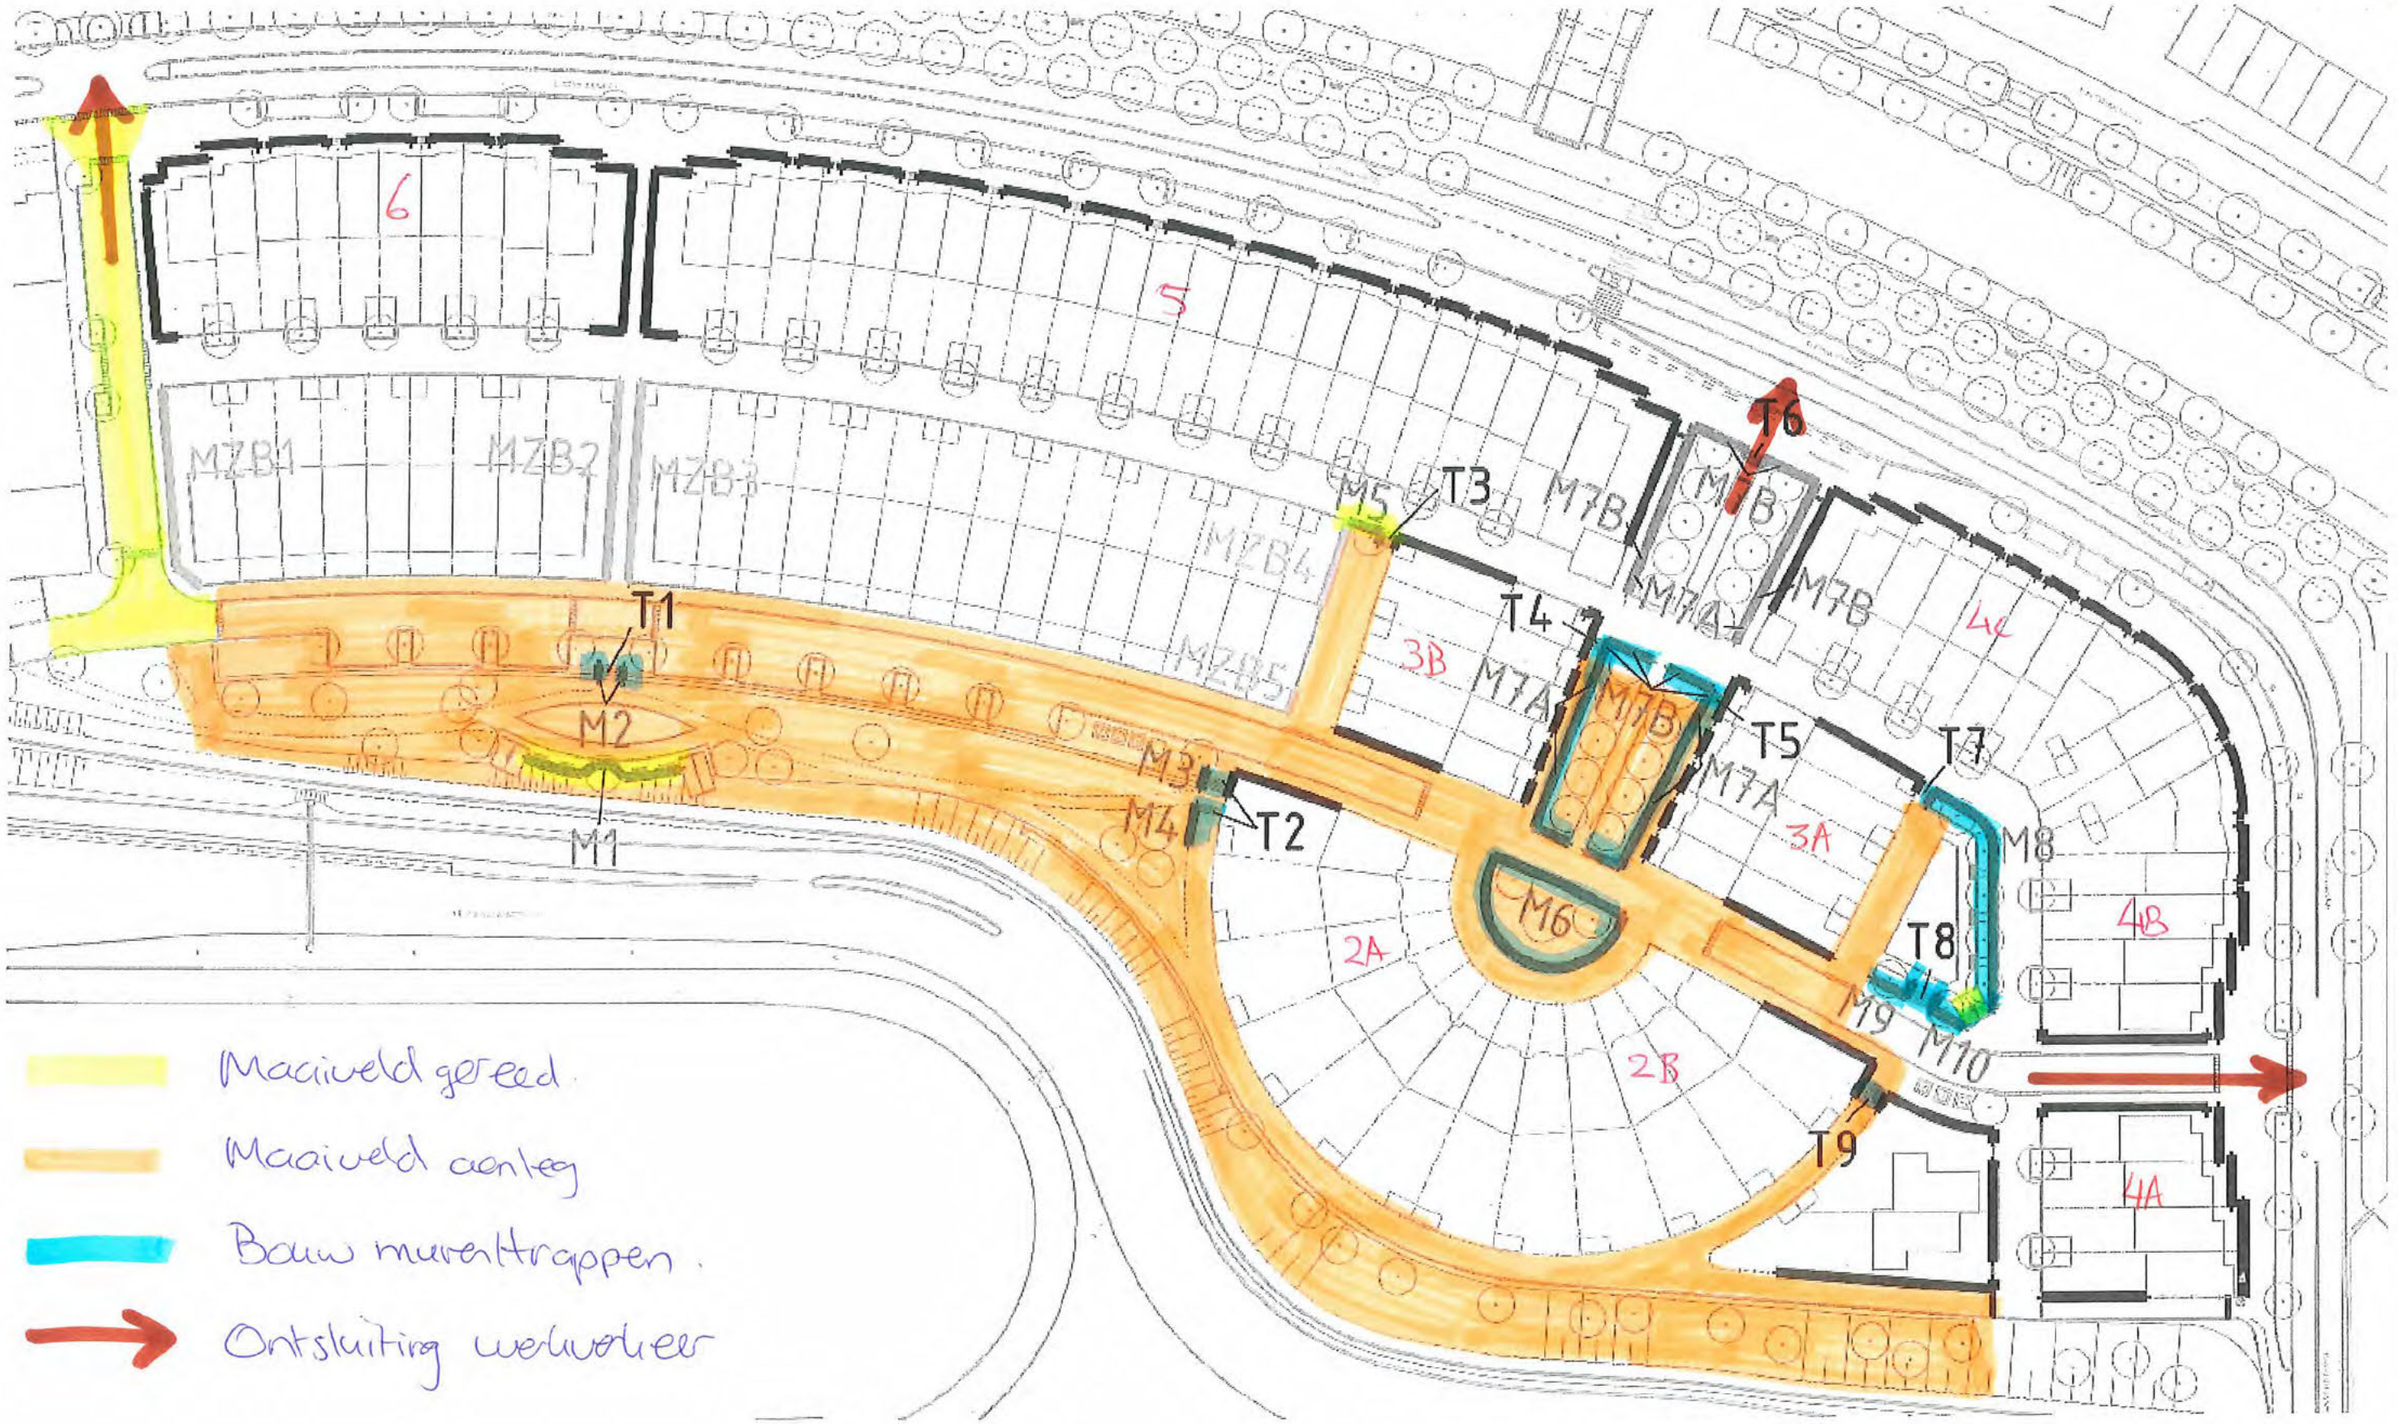

Noorderkwartier thv blokken 2 tm 6 BAM Wonen / maaiveld en muren met trappen ed.
Aanleg maaiveldinrichting in fasen i.r.t. oplevering woningen - voorstel

Maaiveld thv. oplevering blok 2+3

6 mei 2019 IB/[redacted]

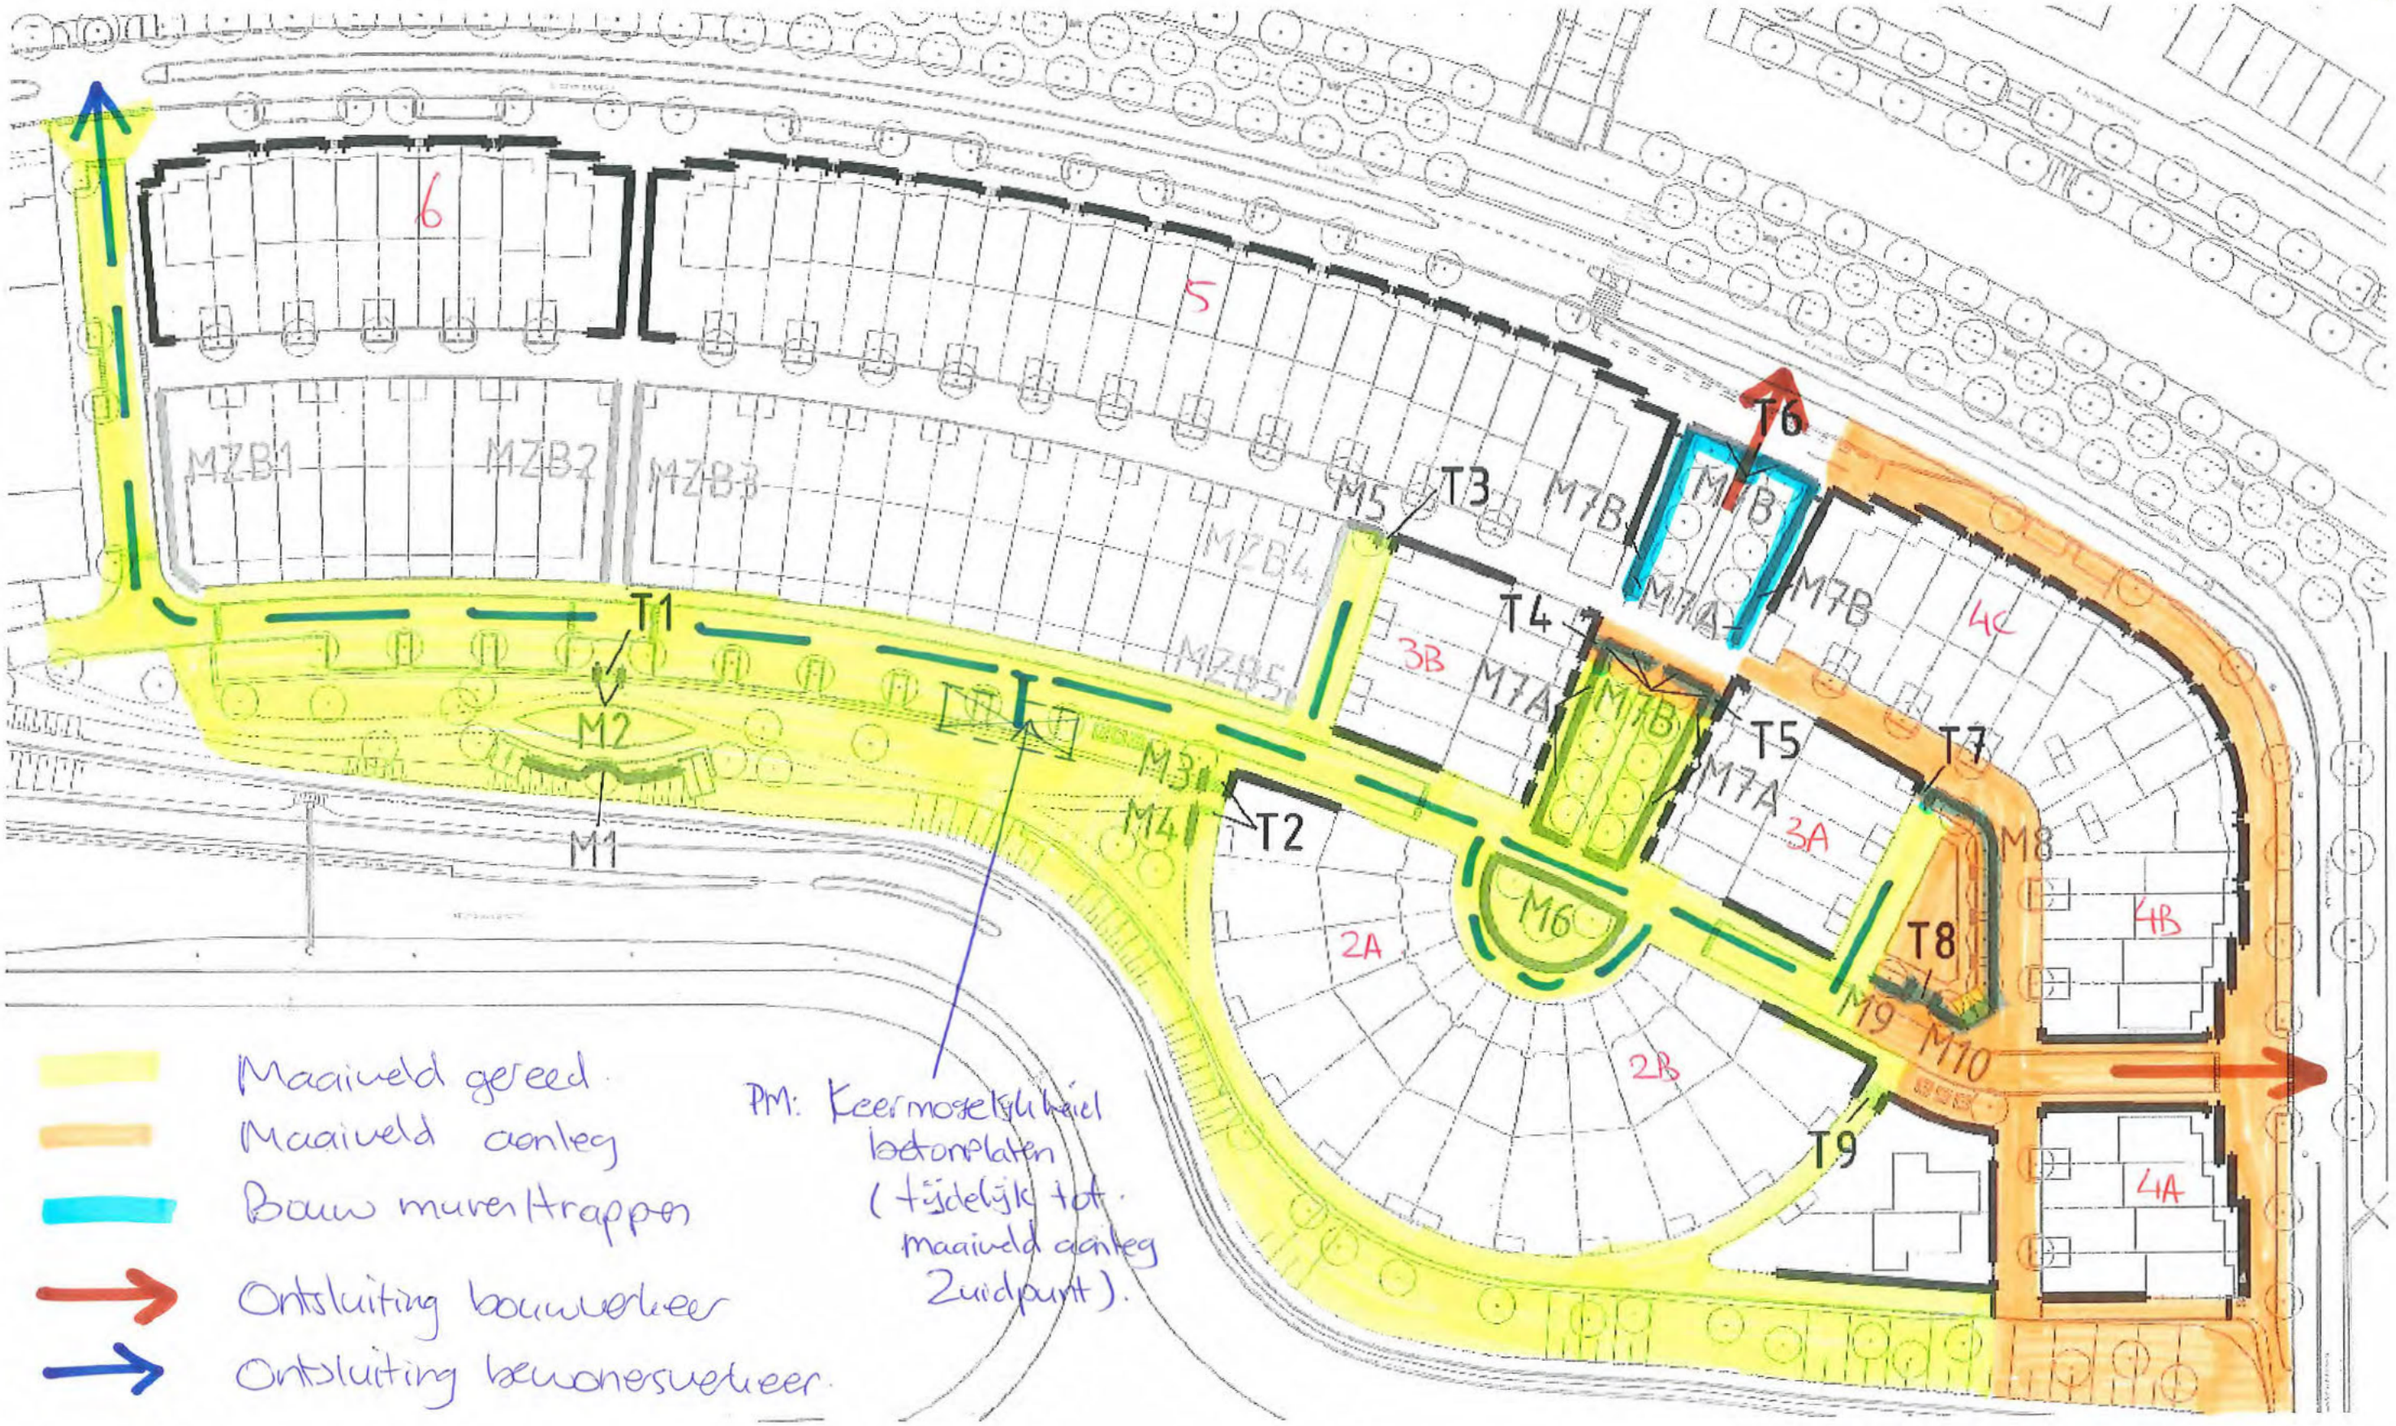

Noorderkwartier thv blokken 2 tm 6 BAM Wonen / maaiveld en muren met trappen ed.
Aanleg maaiveldinrichting in fasen i.r.t. oplevering woningen - voorstel

Maaiveld thv oplevering blok 4

6 mei 2019 IB/[redacted]

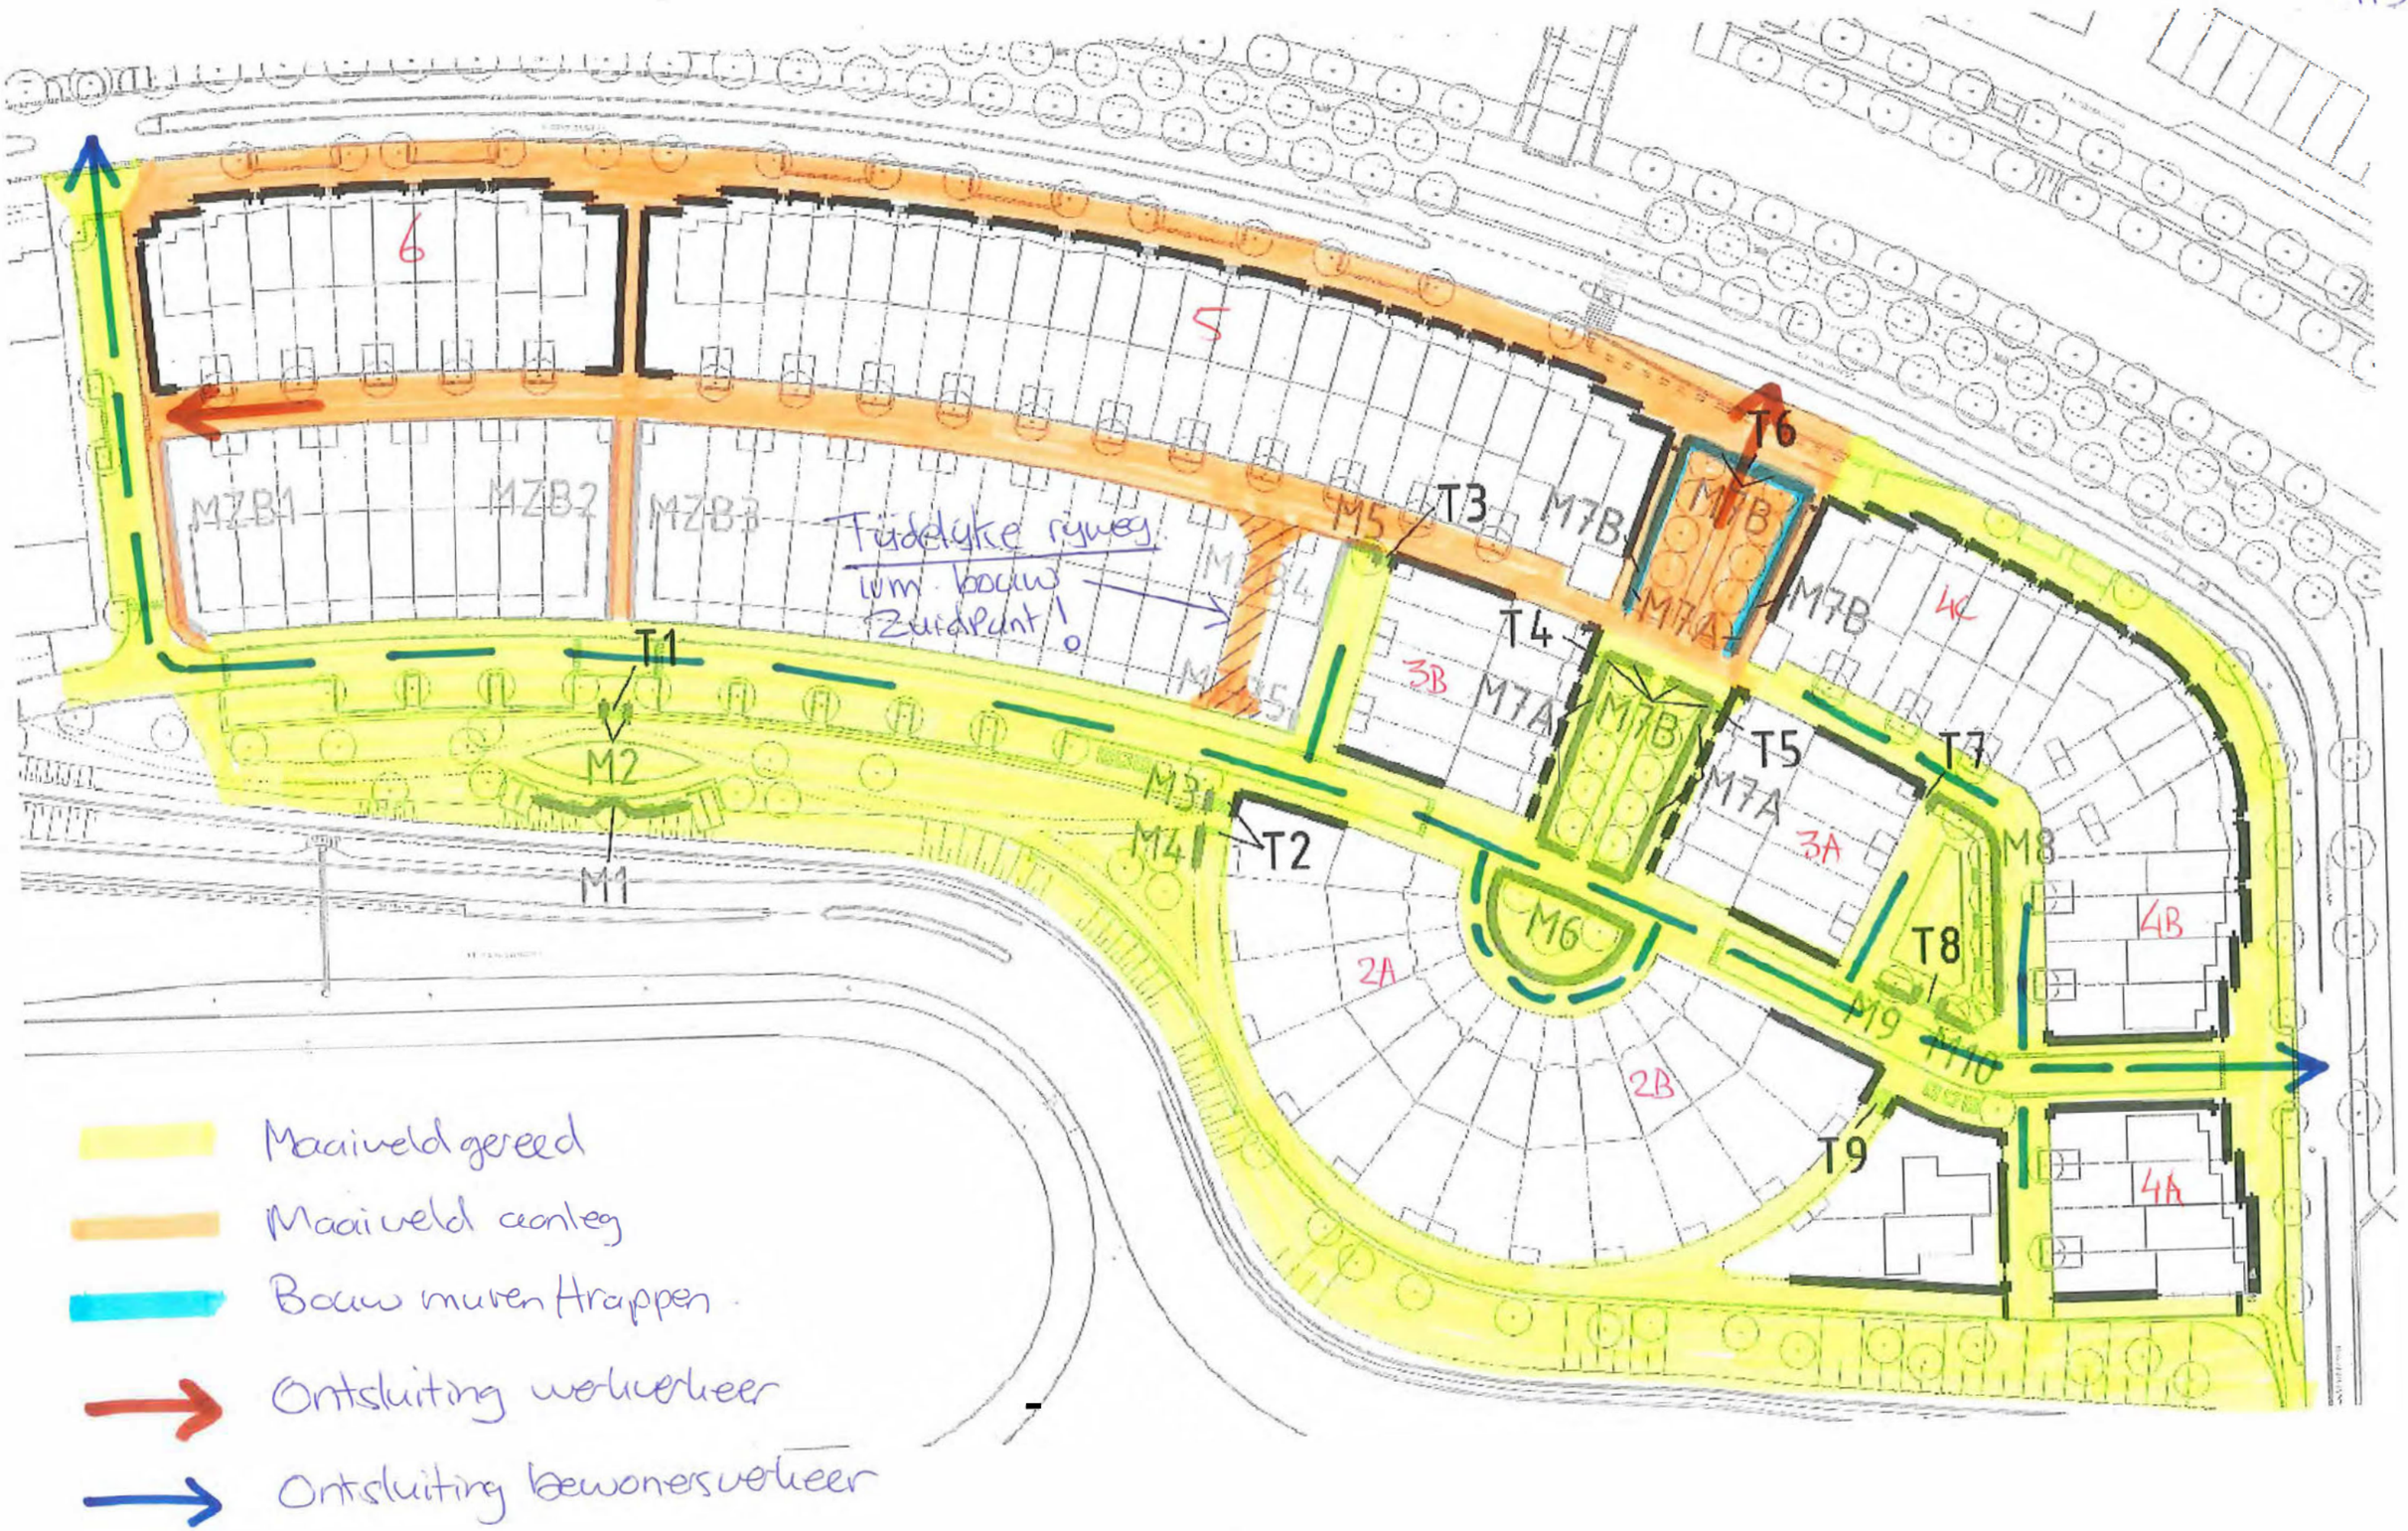

Noorderkwartier thv blokken 2 tm 6 BAM Wonen / maaiveld en muren met trappen ed.
Aanleg maaiveldinrichting in fasen i.r.t. oplevering woningen - voorstel

Maaiveld tbv oplevering bblk 5+6

6 mei 2019 IB/[redacted]

Afsluiten rijstrook Elzingel thv. verbreden middenberm
(BLVC uitvoeringsplan met TVM nodig)

6
5
MZB1
MZB2
MZB3
Route vervalt voor bewoners i.v.m. bouw Zuidpunt !
Tijdelijke rijweg
M1
M2
M3
M4
M5
M6
M7A
M7B
T1
T2
T3
T4
T5
T6
T7
T8
T9
3B
3A
2A
2B
4C
4B
4A
M9
M10

Maaiveld gereed

Maaiveld aanleg

Ontsluiting bewonersverkeer.

Noorderkwartier thv blokken 2 tm 6 BAM Wonen / maaiveld en muren met trappen ed.
Aanleg maaiveldinrichting in fasen i.r.t. oplevering woningen - voorstel

Middenheuvel Elzenhagensingel verbreden (herstel oorspronkelijke situatie)

6 mei 2019 IB/[redacted]