laslengte wapening:

diameter:	laslengte:	diameter:	laslengte:
? 6	300	? 16	800
? 8	400	? 20	1000
? 10	500	? 25	1400
? 12	600	? 32	2000

lassen niet toegestaan op de volgende plaatsen:

- bovenwapening boven de steunpunten c.q. balkkruisingen
- onderwapening tussen de steunpunten c.q. balkkruisingen

algemene betongegevens:

van toepassing: NEN 6720

kwaliteit : C 20/25
milieuklasse : XC4 / XF1
staalkwaliteit : FeB500


dekking balken: 30 / 30 / 30 / 35

dekking vloeren:

dekking kolommen:

dekking wanden:

De dekking dient minimaal gelijk te zijn aan de staafdiameter.
Indien de staven groter dan Ø25 zijn, dient de dekking minimaal 1,5x de staafdiameter te zijn.

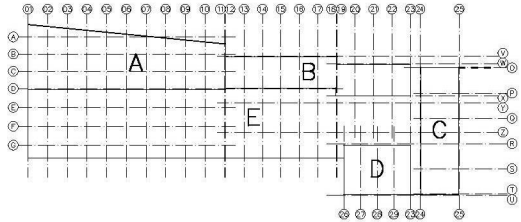

- Dit boekje bevat de bladen: Voorblad + blad 1
- Alle maatvoering dient in het werk te worden gecontroleerd

datum 20-05-2011 fase werkfase status definitief

[redacted]

ing.
ing.
ing.

[redacted]

project [redacted]

architect [redacted]


opdrachtgever [redacted]

schaal 1:20
formaat A3
order 6516

projectleider [redacted] acc.
getekend [redacted]


bouwdeel | fase | nivoau | volgnr.
W | 0 | 0 | 1 2 | w

Betonbalk kademuur
WAPENING

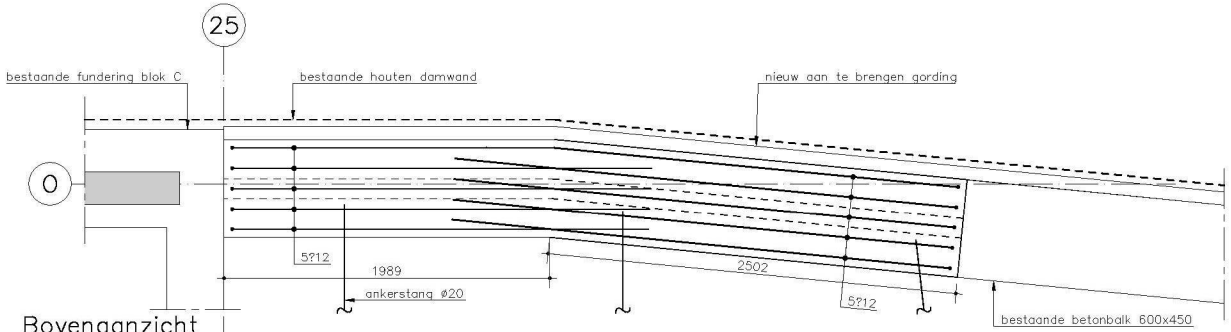


Bovenaanzicht

Let op! Alleen verloop bovenwapening is getekend.

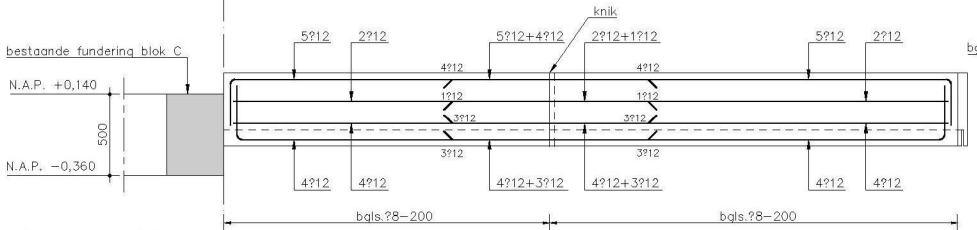

Vooraanzicht

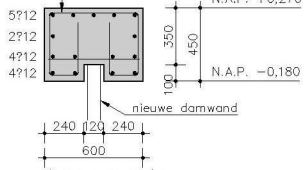

Doorsnede

schaal 1:20		datum 20-05-2011	wijz.
		Bovenaanzicht	
		order 6516	tekeningnummer W0012w
			bladnr. 1