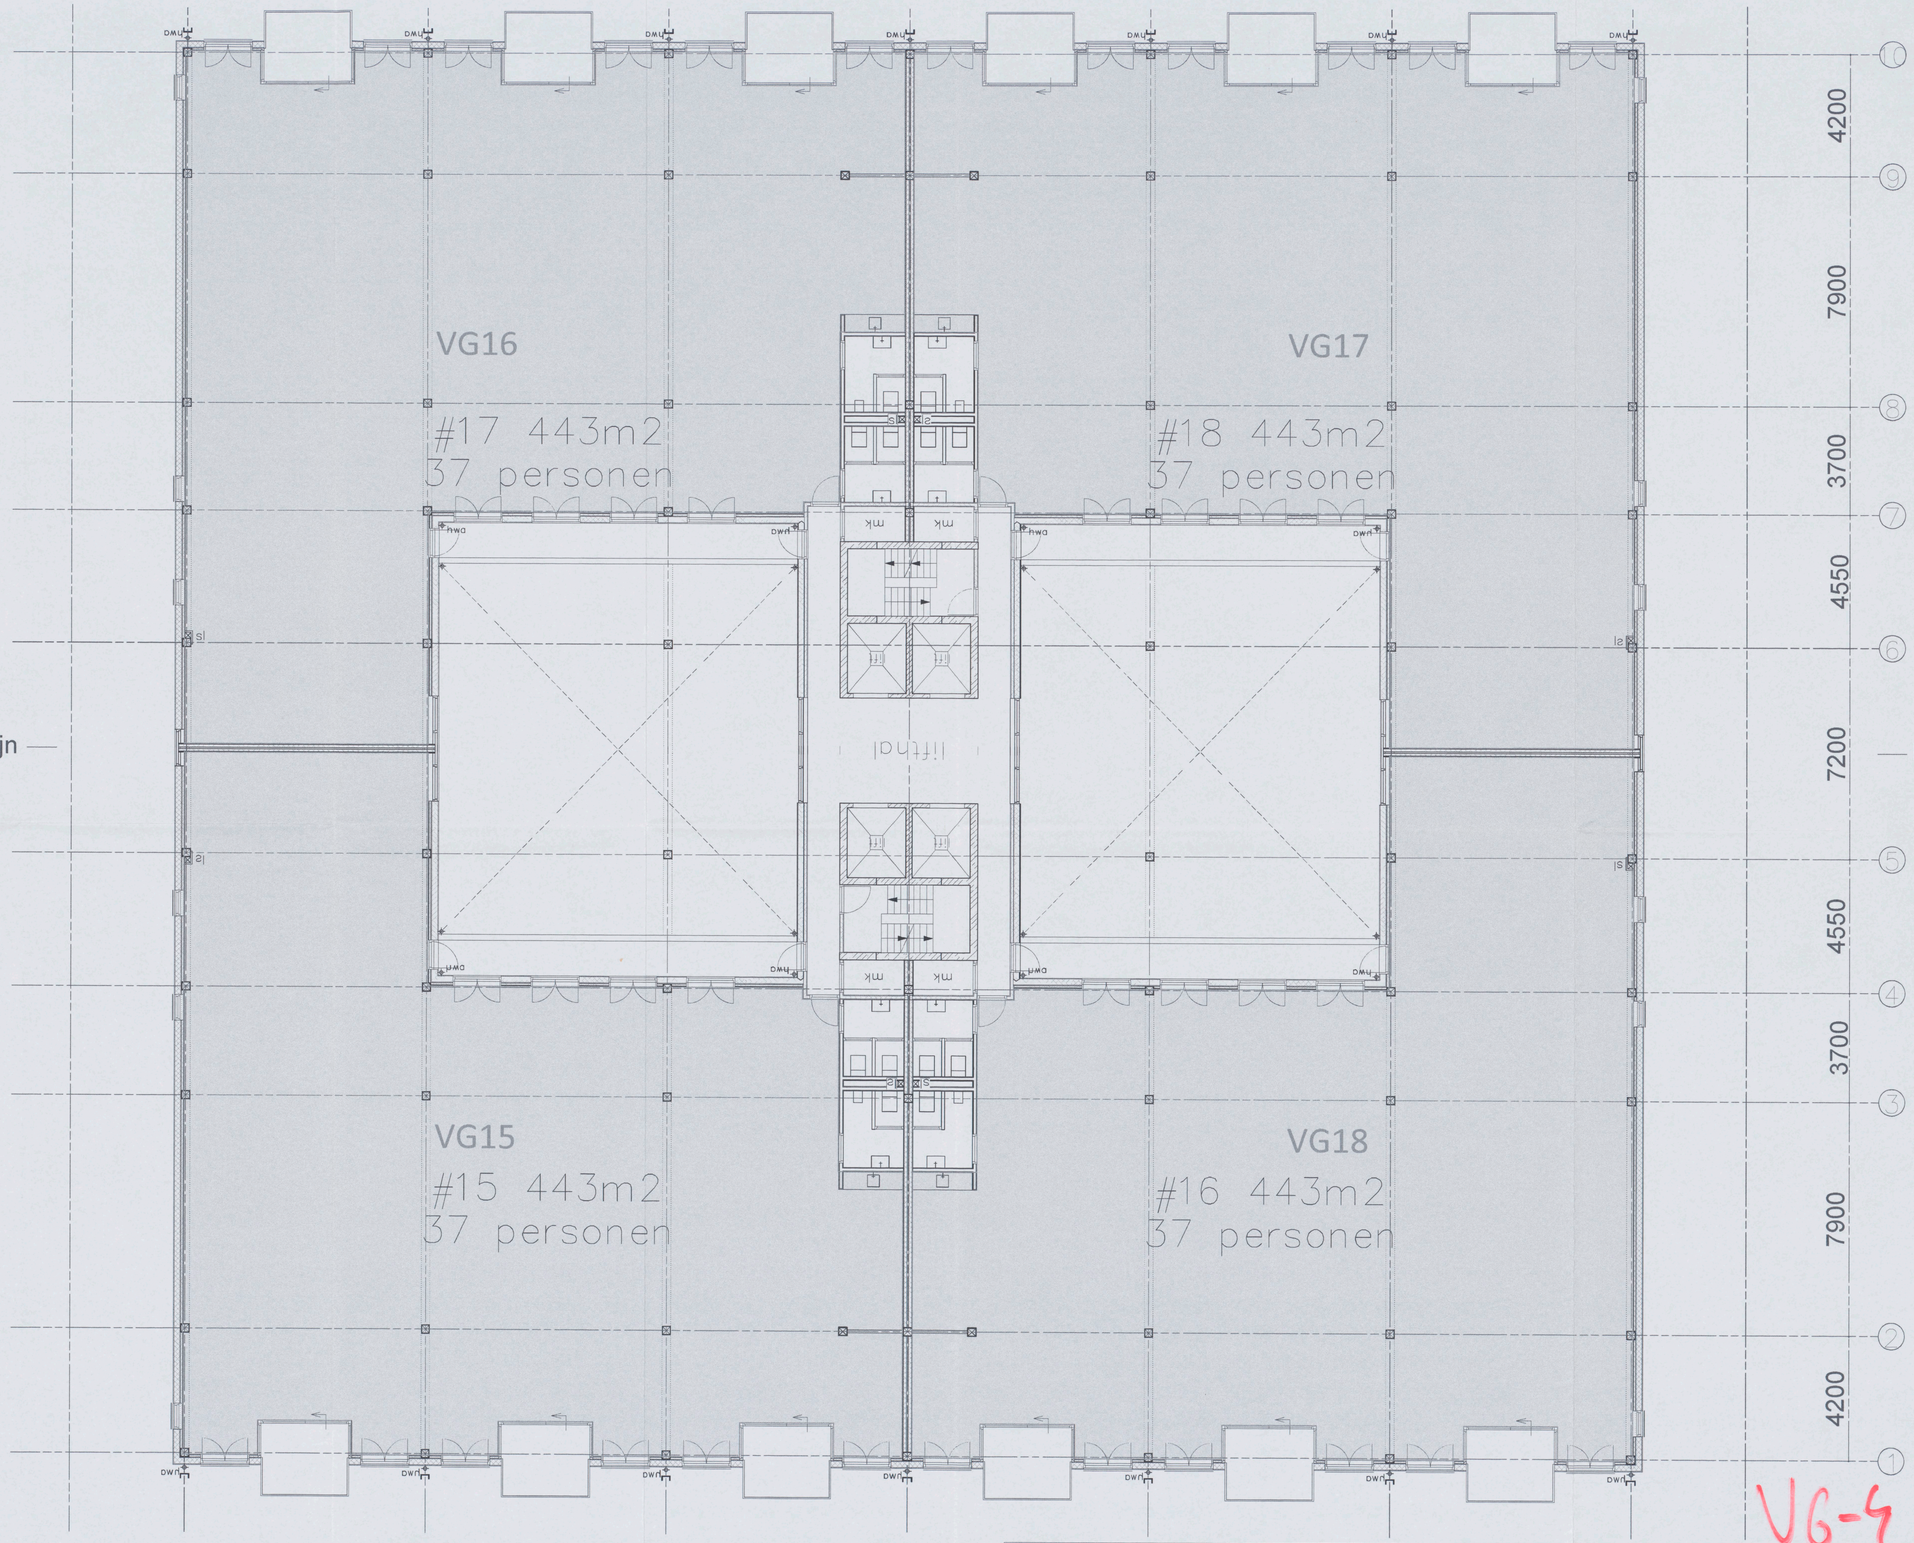


Behoort bij besluit d.d.
27 JULI 2018
Gemeente Amsterdam

– 8 MEI 2018

VG-4

Renvooi - ventilatie	Verblijfsgebieden / Functiegebieden
luchttoevoer via overstroom	Industriefunctie
natuurlijke luchttoevoer	Kantoorfunctie
mechanische luchttoevoer	Overige gebruiksfunctie
mechanische luchtafvoer	

NB: de plaatsing van de symbolen op de bijlage is indicatief

Tekening: Verblijfsgebieden / Functiegebieden 3659925 2018

Bouwlaag: Niveau 4

Bladnummer:	Schaal:	Formaat:
06	1:100	A1

S&W consultancy
BOUWKUNDIG INGENIEURSBUREAU