

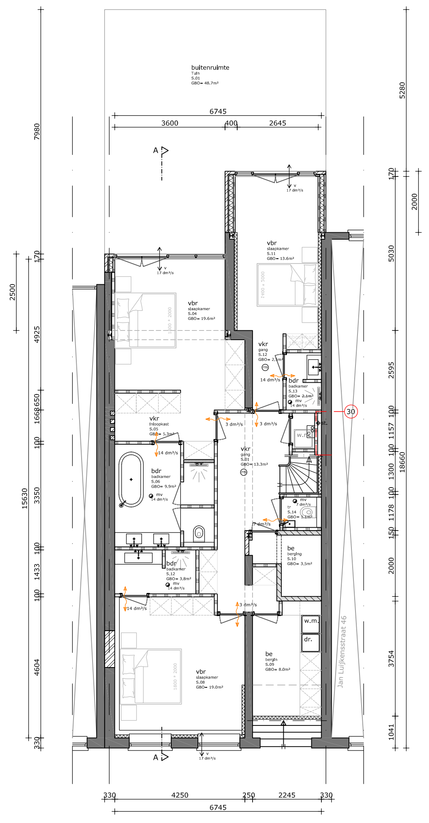



Kelder

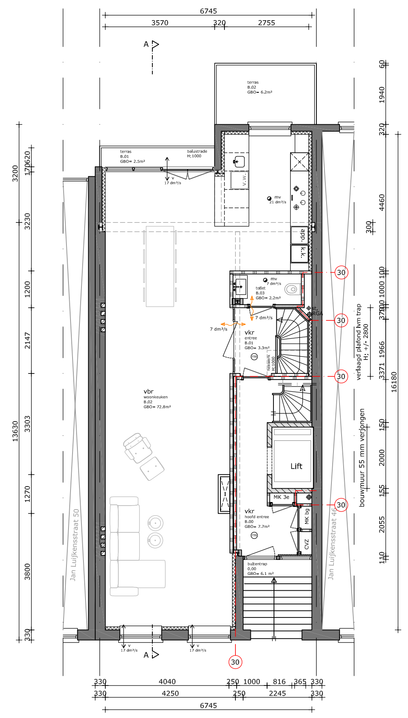


Bel-etage

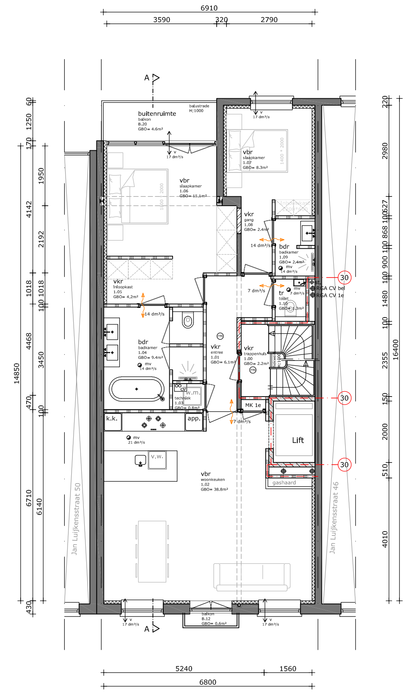


1e Verdieping

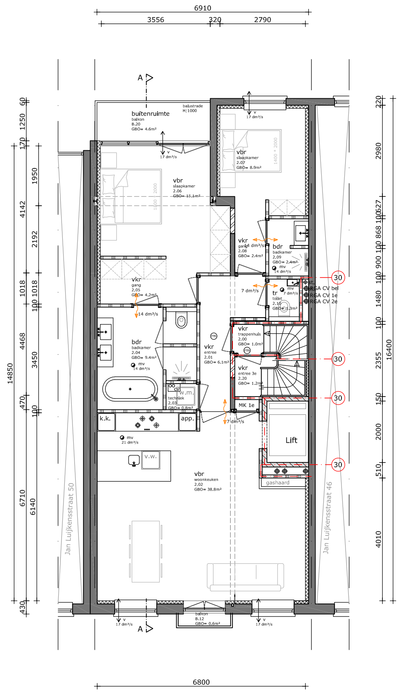


2e Verdieping

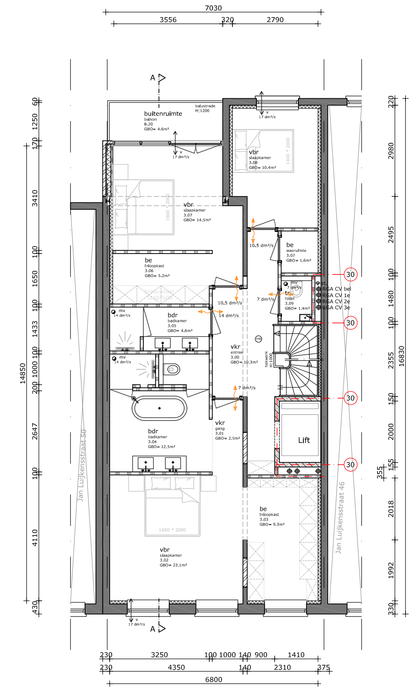

3e Verdieping

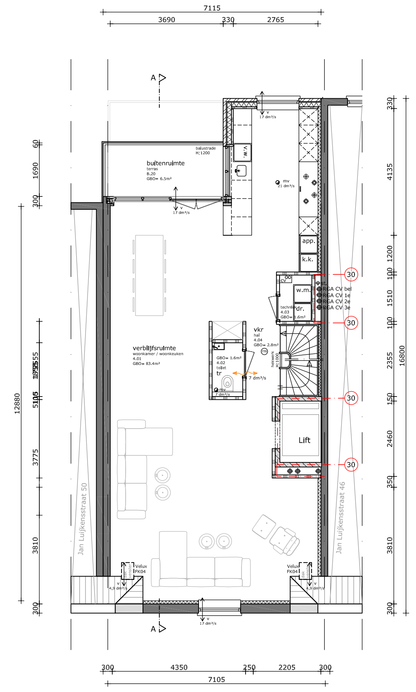

4e Verdieping

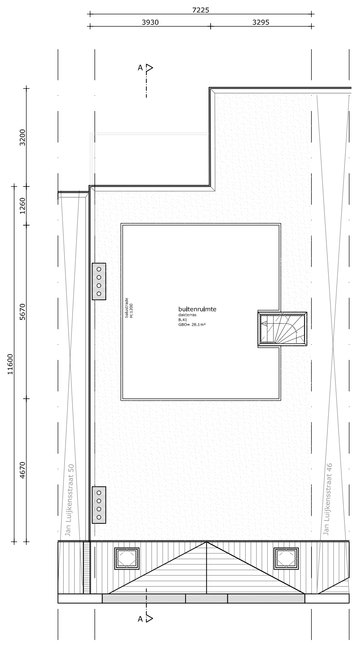


Dakaanzicht

Totaal oppervlakte plat dak: 94,3 m²
Toegankelijk terras (30%): 28,3 m²



Achtergevel

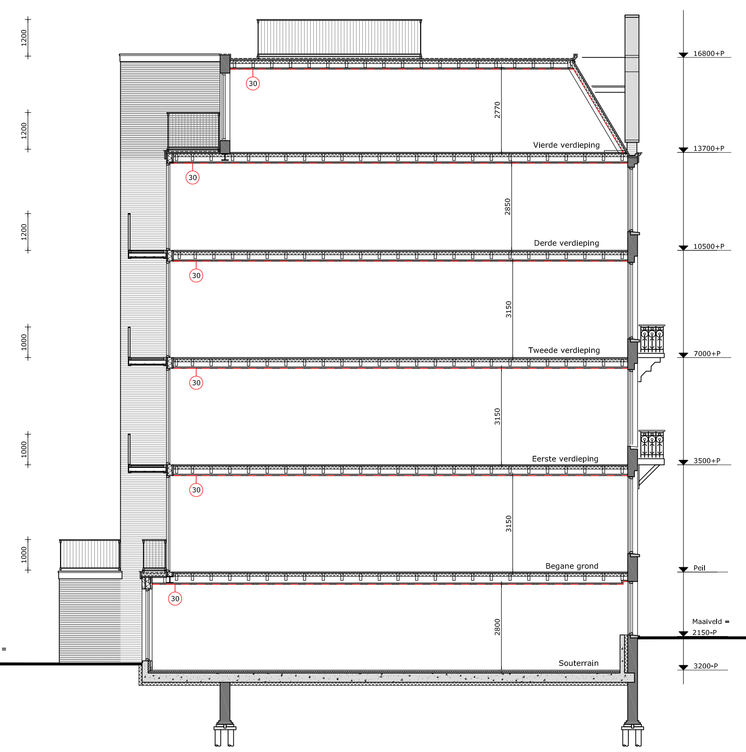


Doorsnede A-A



Voorgevel

Renvooi

	bestaand metselwerk		radiator
	nieuw metselwerk	⊙	rookmelder conform NEN 2555
	lichte bouwsteen (bestaand)	⊙	videofoon/hulpfoon
	lichte bouwsteen (nieuw)	30	w.b.d.b.o. 30 min
	hsb/metal stud wand	60	w.b.d.b.o. 60 min
	isolatie		brandscheiding
	houten vloer		mechanische ventilatie
	beton		natuurlijke ventilatie
	kozijn met glas		standleiding
	deurkozijn		hemelwaterafvoer
	deurkozijn w.b.d.b.o. 30		deurkozijn inbituitend
vbr	verblijfsruimte	wm	wasmachine
vkr	verkeersruimte	dr	droger
be	bergruimte	cv	centrale verwarming
mk	meterkast	rga	rookgasafvoer
dl	daklight	ltv	luchtinoever t.b.v. CV

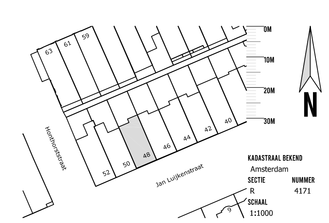

KADASTRAAL BEKEND
Amsterdam
SECTIE NUMMER
R 4171
SCHAAL
1:11000

MBA MAIJ BOUWKUNDIG ADVIESBUREAU

ALBERT LOTHOLIUSTRAAT 24D
1057 HG AMSTERDAM
T:
E:

PROJECT	Jan Luijkenstraat 48	SCHAAL	1:100
OPDRACHTGEVER		FORMAAT	A0
ONDERWERP	Nieuwe situatie	GETEKEND	JM
DATUM	6 december 2020	TEKENING NUMMER	
DATUM GEWIJZIGD	A: 16 december 2020 B: 2 februari 2021 C: D:		N01

WAARTEKENING IN ACT WORK CONTROLEREN
MAGEN ABSOLUTEELLEN AN RUEKLE AANPASSEN
AAN DAARMEE/GELDIG STAATSE