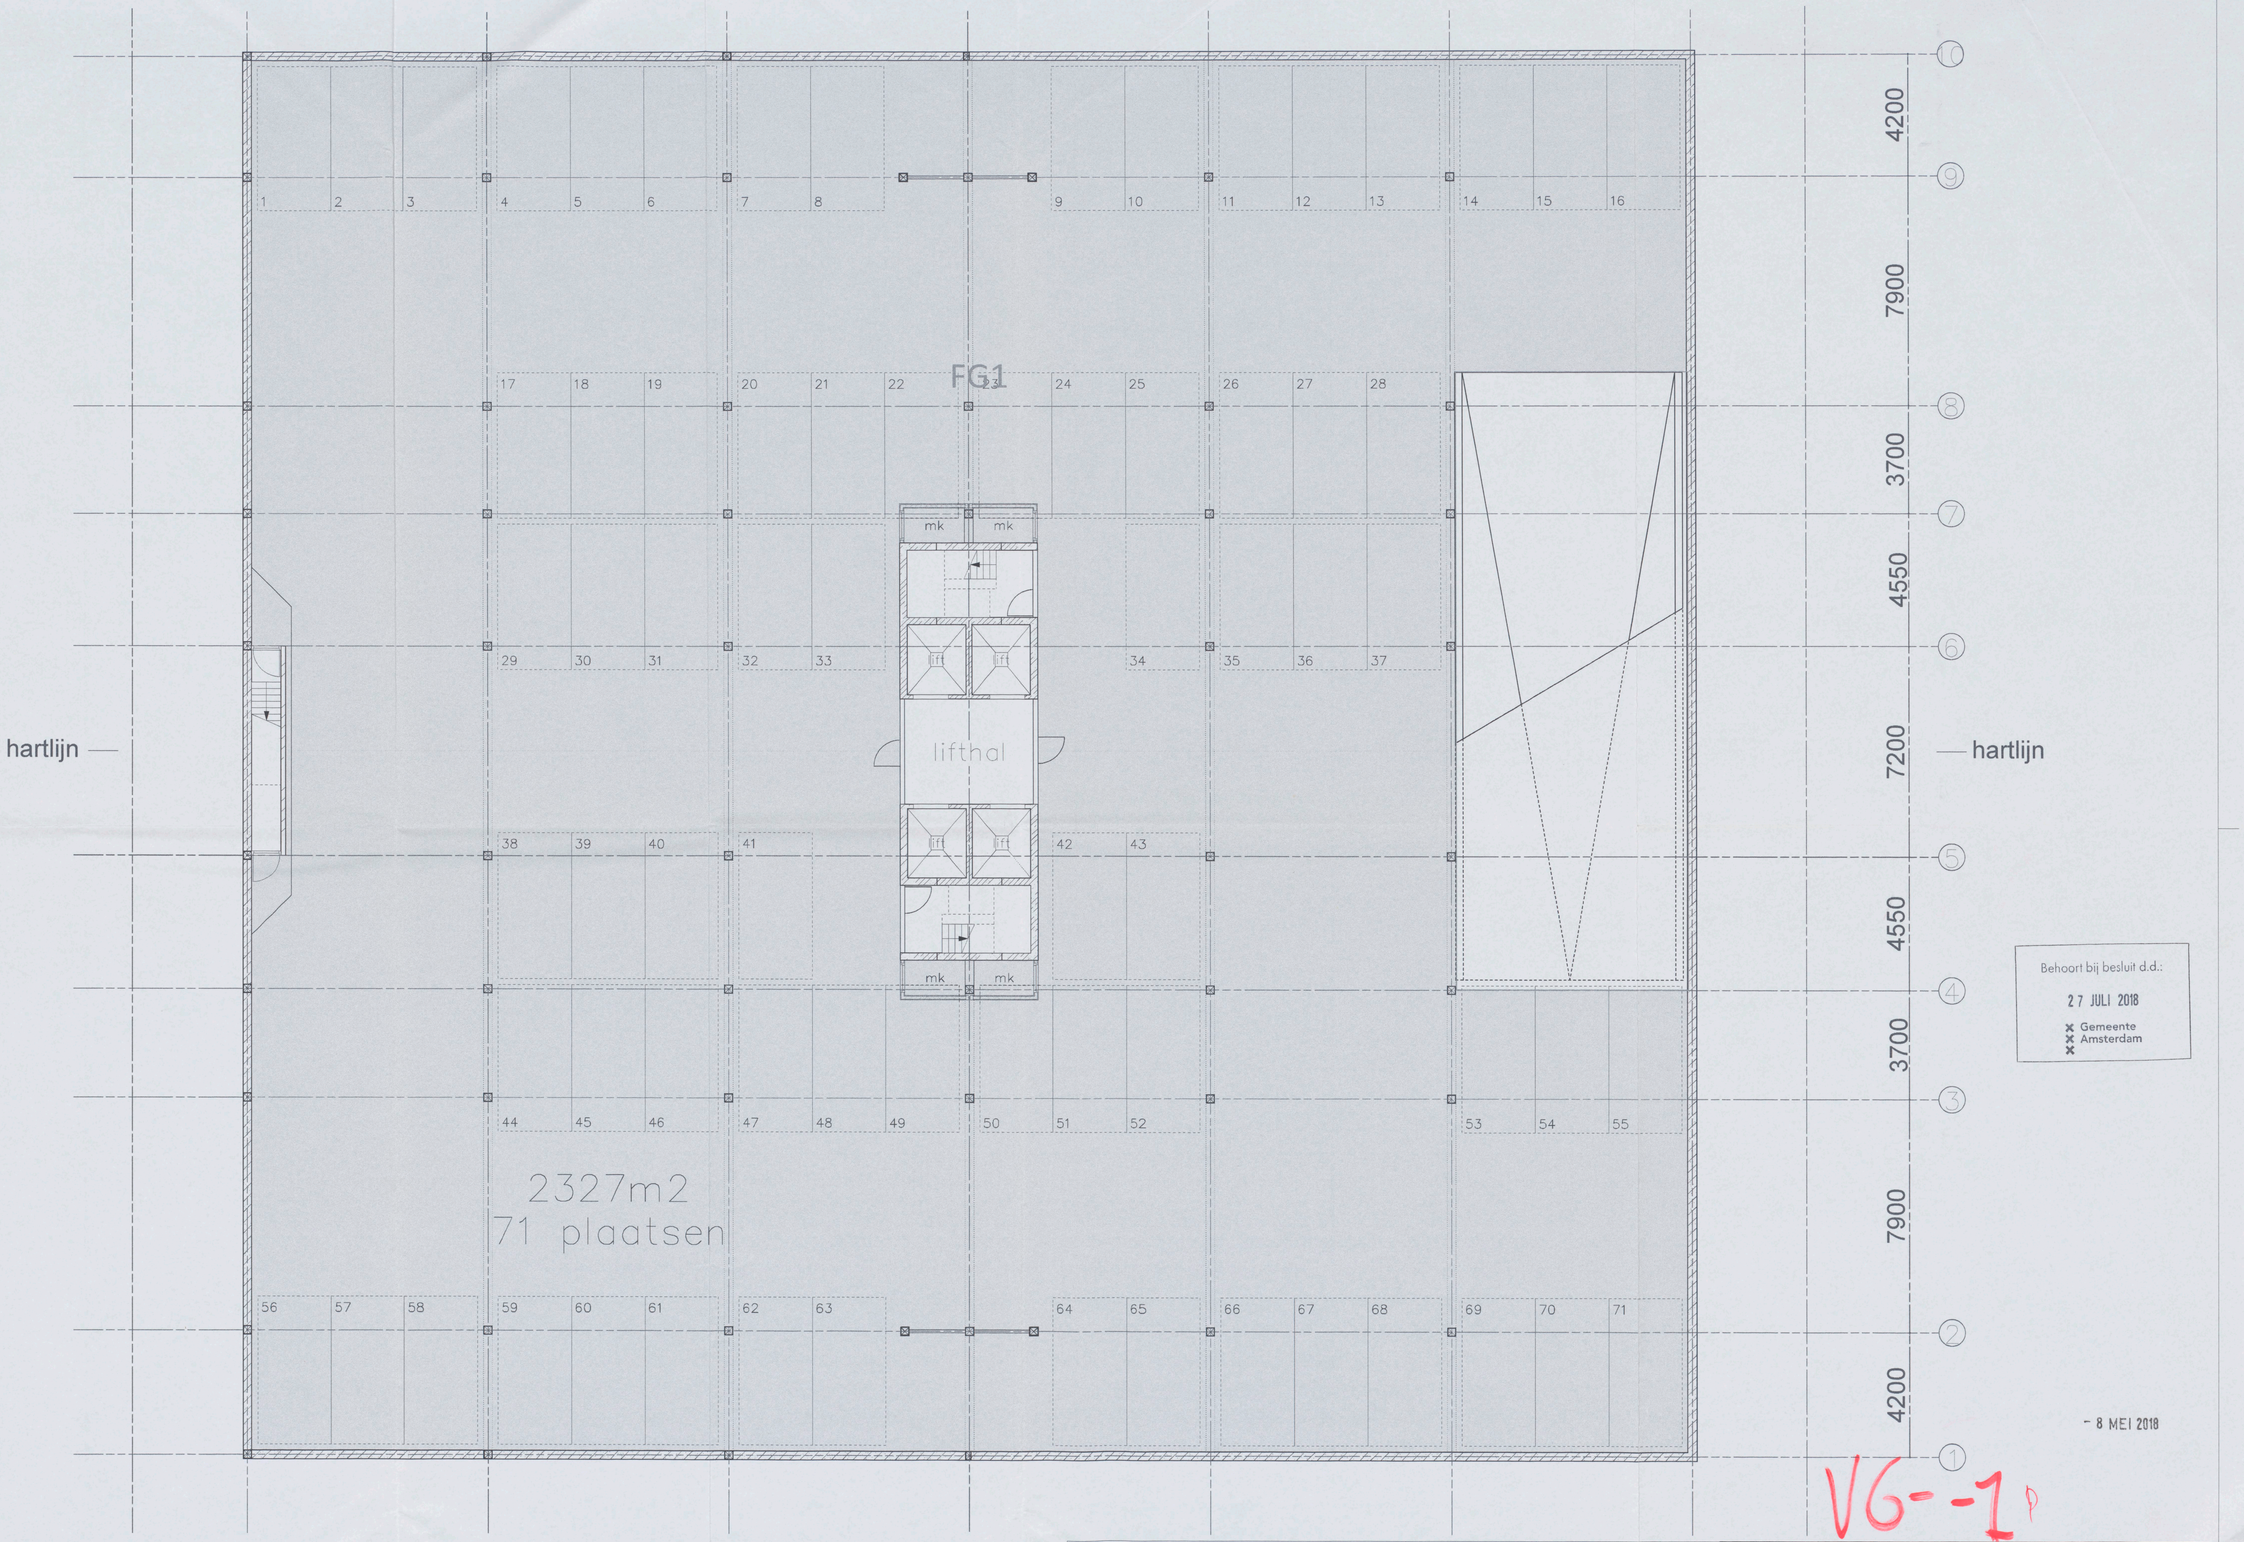

Behoort bij besluit d.d.:

27 JULI 2018

Gemeente Amsterdam

- 8 MEI 2018

V6--1

Renvooi - ventilatie	Verblijfsgebieden / Functiegebieden
luchttoevoer via overstroom	Industriefunctie
natuurlijke luchttoevoer	Kantoorfunctie
mechanische luchttoevoer	Overige gebruiksfunctie
mechanische luchtafvoer	

NB: de plaatsing van de symbolen op de bijlage is indicatief

Tekening: Verblijfsgebieden / Functiegebieden 3659925 2018

Bouwlaag: Niveau -1

Bladnummer:	Schaal:	Formaat:
01	1:100	A1

S&W consultancy BOUWKUNDIG INGENIEURSBUREAU