
Stijlen en bovendorpel

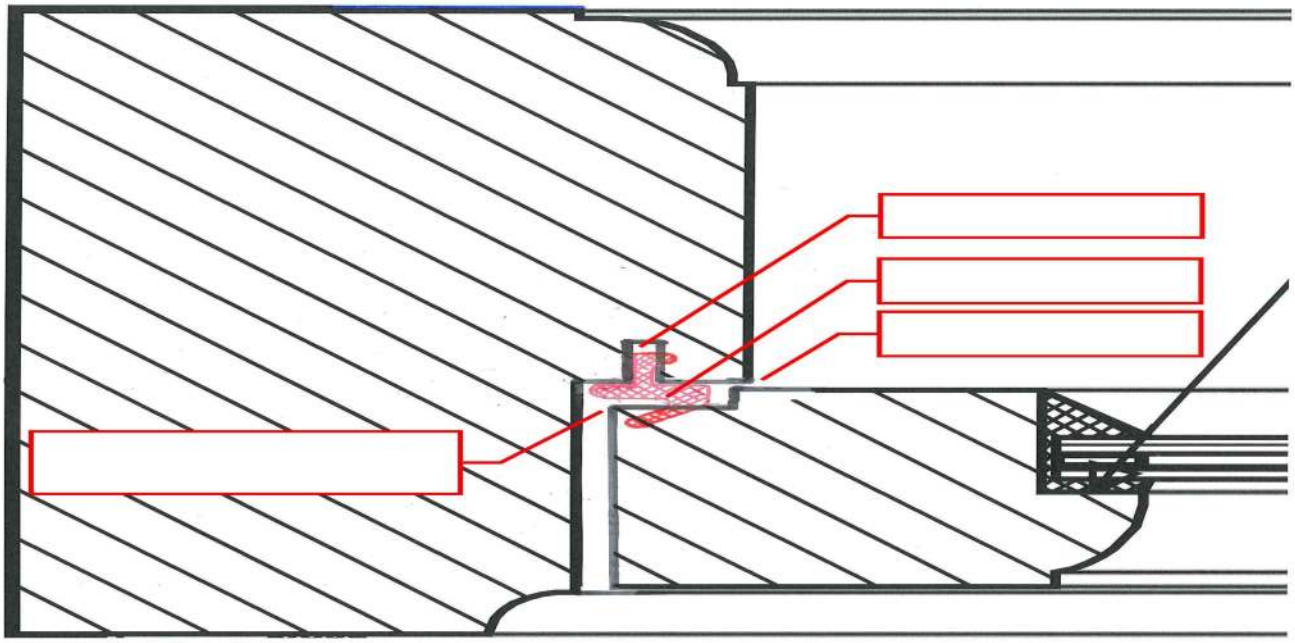

**QL 9985**

**Ramen**


Groefbreedte: 2,7 - 3,0

Min. groefdiepte: 6,0

Sponning: 10,0

Afdichtspleet: 3,0 - 6,5


Verpakking: 250 m x 2

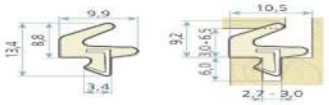


Type tochtprofiel: Q-lon QL 9985 kleur zwart


| S04622 ARTIS Aquarium | | | |
|---|---|---|---|
| **Tochwering in kozijnen met stompe sponning** | | | |
| Door: | Datum: | Zie opmerkingen: | X |
| **FvO** | **17-2-2023** | Geen opmerkingen: | |
| | | SALVERDA BOUW | |

Onderdorpel

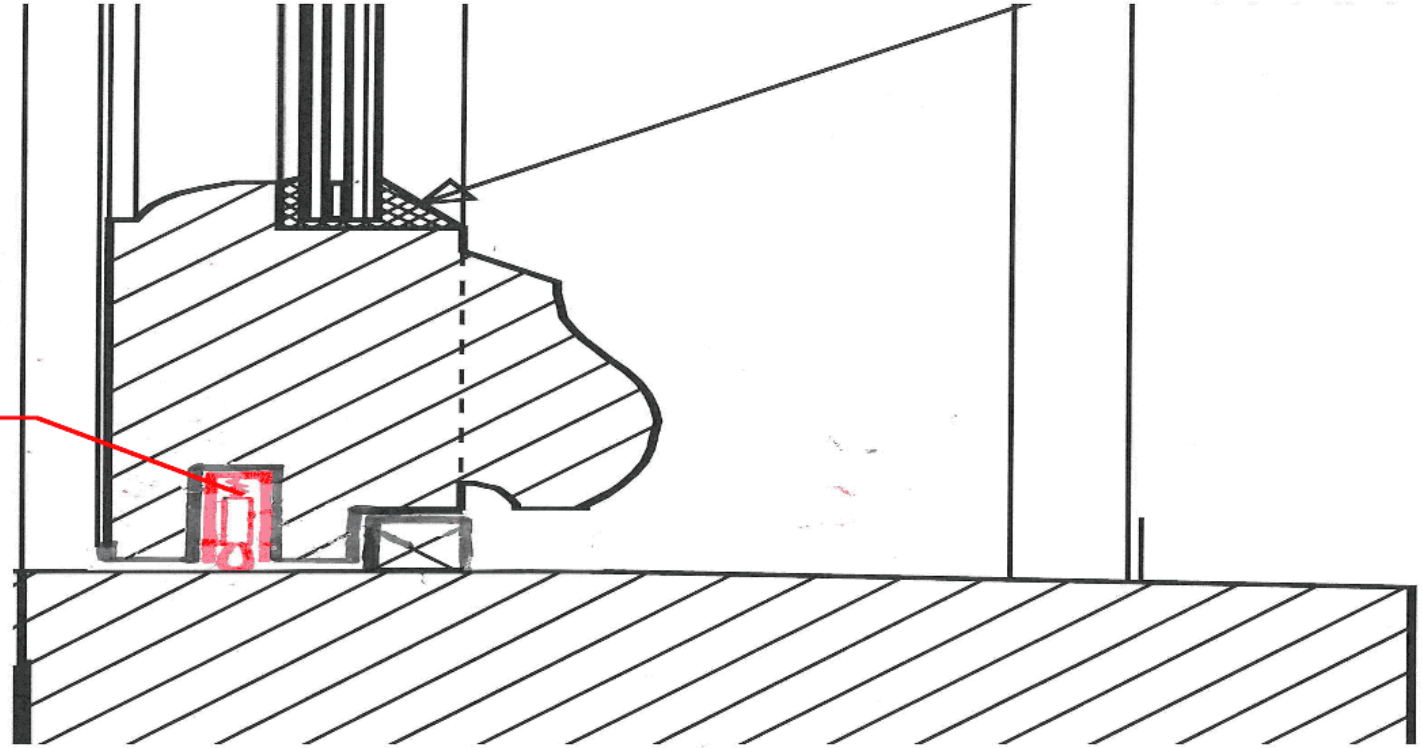


Häfele valdorpel 8x30 mm

stolpoplossing

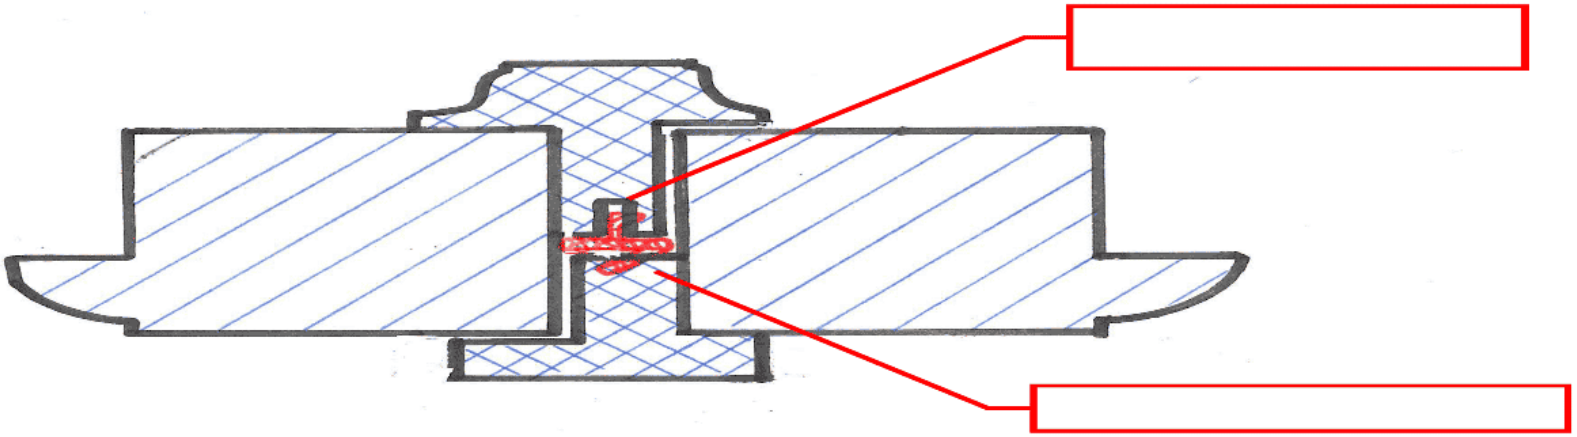

**QL 3113**

Groefbreedte:
3,5 - 4,0
Min. groefdiepte: 7,0
Sponning: 12,0
Afdichtspleet: 4,0 - 7,5
Verpakking: 200 m x 2

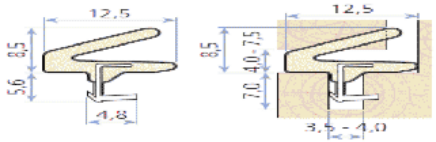


Type tochtprofiel: Q-lon QL 3113
kleur zwart

# Legenda toegepaste uitzonderingsgrondslagen

In dit document zijn gegevens definitief geanonimiseerd op grond van:

| Wet | Artikel | Omschrijving | Pagina's |
|---|---|---|---|
| Wet open overheid | Art. 5.1 lid 2 sub e | De eerbiediging van de persoonlijke levenssfeer | 1 |