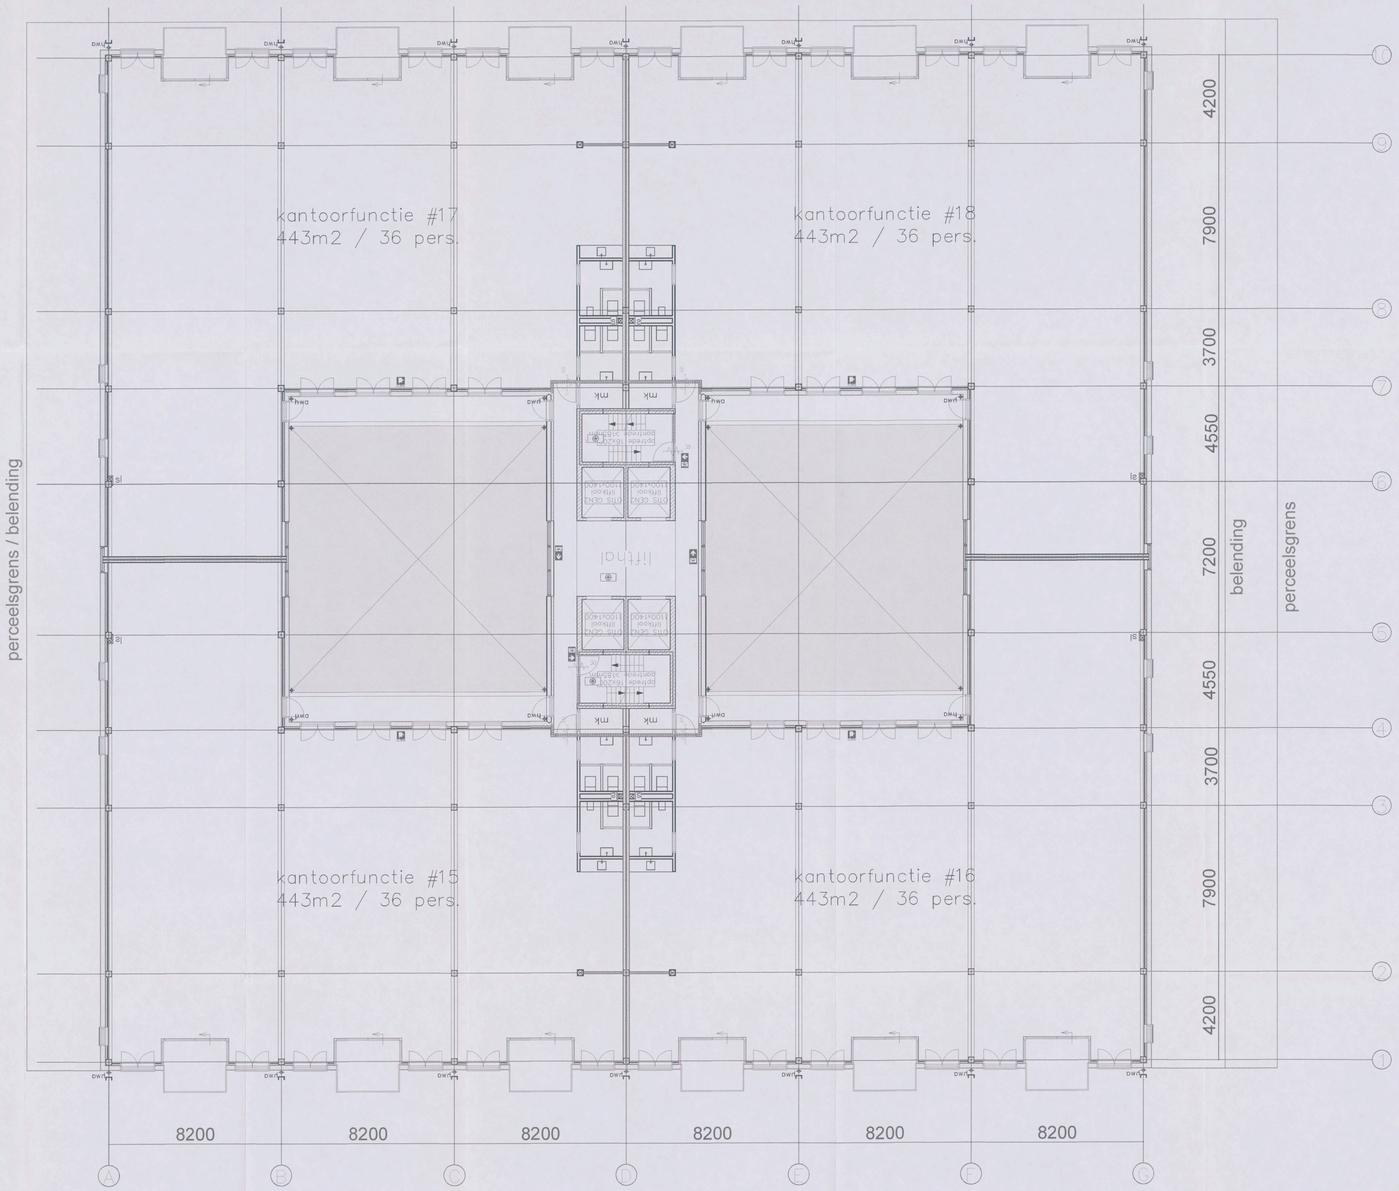

4e verdieping

Behoort bij besluit d.d.:
27 JULI 2018
Gemeente Amsterdam

– 8 MEI 2018

VA-4

Renvooi - brandsymbolen

- 60 minuten brandwerende scheiding
- Zelfsluitend 60 minuten brandwerend
- Ruimte voorzien van noodverlichting
- Brandslanghaspel
- Brandblusser
- Vluchtrouteaanduiding met zichtbaarheidsvisies volgens NEN-EN 1838

Project:	Kantoorgebouw	Datum:
Adres:	Generaal Vetterstraat 78 te Amsterdam	datum 01-02-2018
Tekening:	Brandveiligheid - Wbdbo-eisen en vluchtrouteaanduiding	
	3659925 2018	
Bouwlaag:	4e Verdieping	
Bladnummer: 13	Schaal: 1:100	Formaat: A0

S&W consultancy
BOUWKUNDIG INGENIEURSBUREAU