Kabels en leidingen

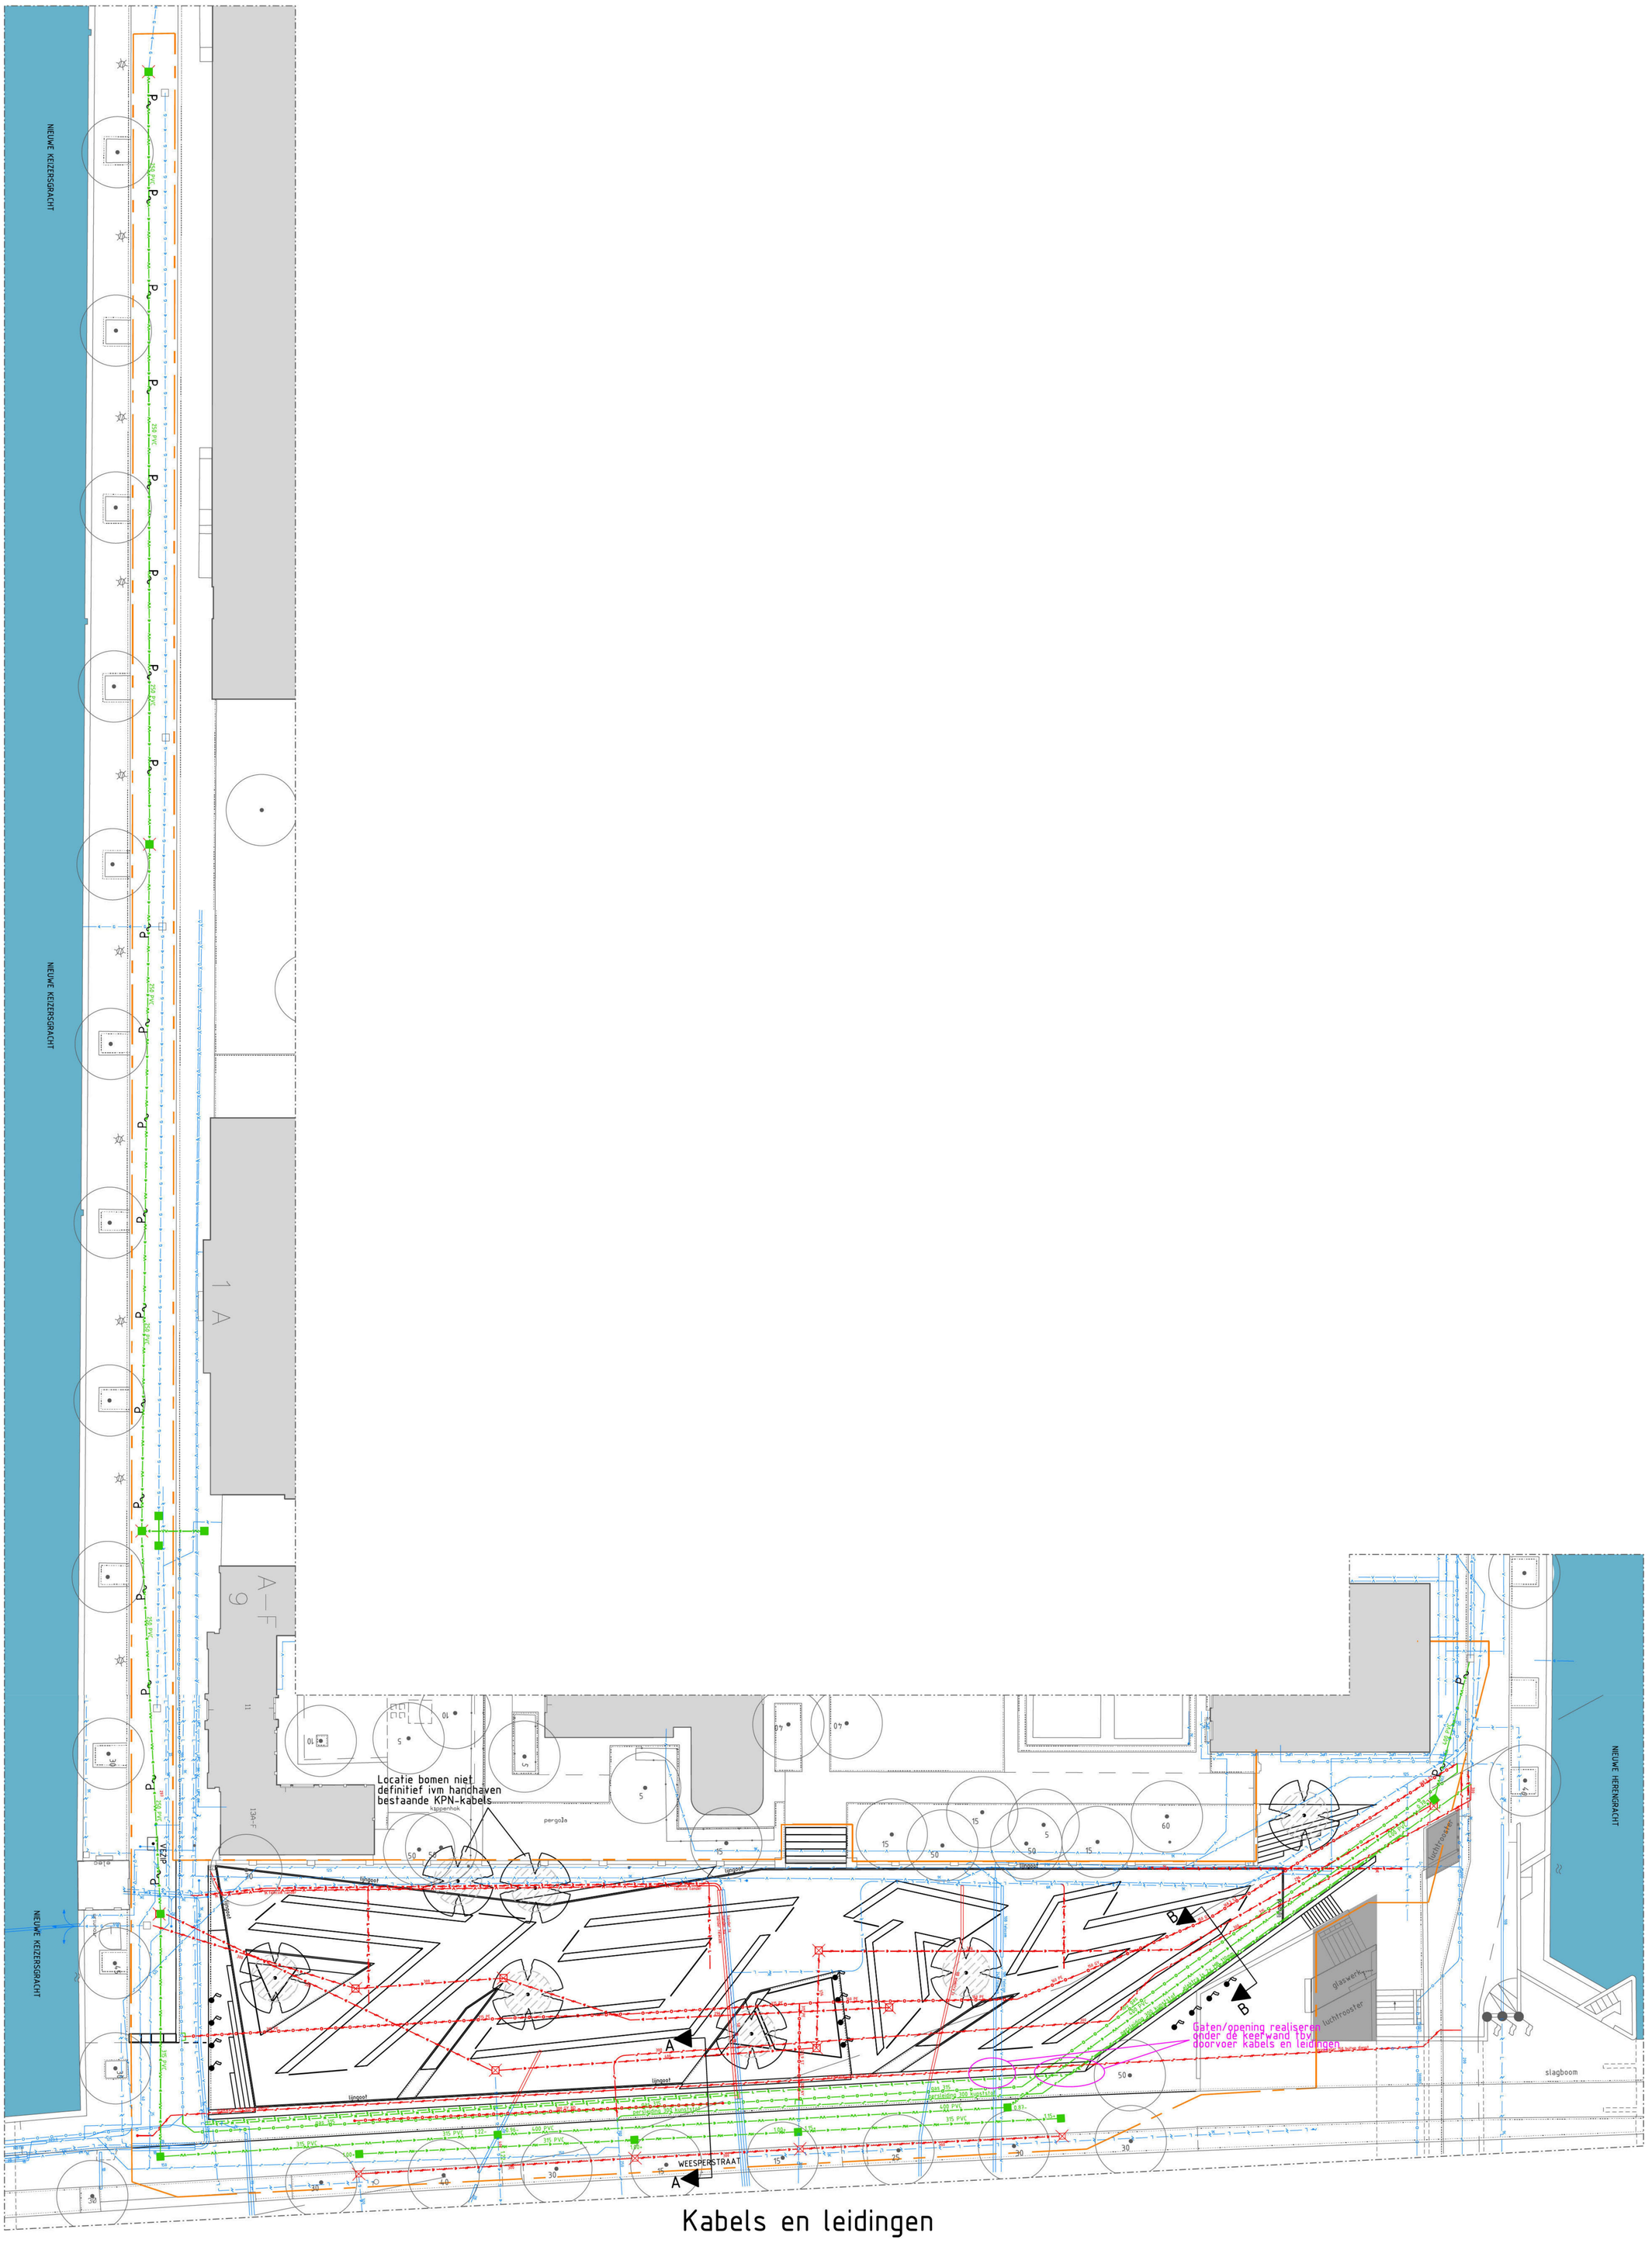

Doorsnede A-A
Schaal 1:50

Doorsnede B-B
Schaal 1:50

Legenda kabels en leidingen

Coördinatie nr.:	Wijknr.(postcode):	Stadskaart:

- Elektriciteit laagspanning
- Elektriciteit 10 KV / 20 kV
- Elektriciteit 50 kV
- Elektriciteit 150 kV
- Gas lage druk
- Gas hoge druk
- Gas Gasunie
- Waterleiding
- Riolering HWA
- Riolering VWA
- Riolering transportriool
- Riolering persleiding
- Riolering verbeterd gescheiden stelsel
- Stadsverwarming
- Stadskoude
- W-K bronleiding
- Telecom
- Signaalkabel

Toevoegingen:
- Bestaand
- Nieuw
- Vervallen
- Herleggen
- Reserveren

Gemeente Amsterdam
Ingenieursbureau
Weesperstraat 430
Postbus 12693
1100 AR Amsterdam
Telefoon:

Opdrachtgever:	Stadsdeel Centrum		
Project:	Namenmonument		
Onderdeel:	Kabels en leidingen		
Status:	Fase: Wenstrace	Behoort bij: DTA wijziging A	Schaal: 1:50 1:50 1:200
Opsteller:	Goedgekeurd en vrijgegeven:	Paraaf:	Datum: 2018-03-12 / Formaat: A0
Projectnummer: 1982	Tekeningnummer: 1982-03	Bladnummer: 1	Aantal bladen: 1 / Wijziging:
Auteursrechten voorbehouden		Documentnr:	Plotdatum: PLTD
Bestandsnaam: FILES			