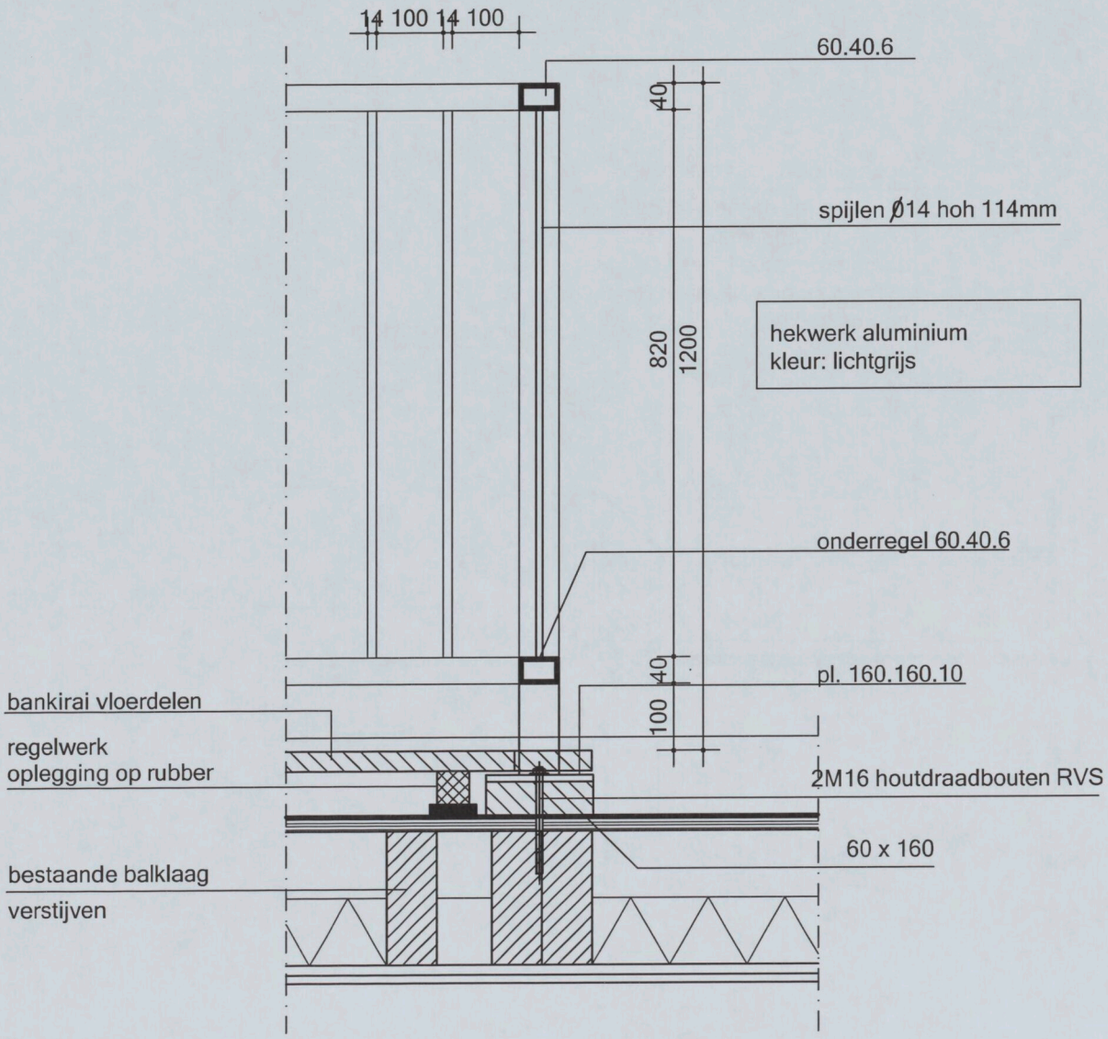


detail hekwerk dakterras

AVB
Willem Beukelsstraat 35-hs
1097 CR Amsterdam
T [redacted]
E: [redacted]@avbmail.nl
www.amsterdamsvastgoedbeheer.nl

Onderwerp: Detail: hekwerk dakterras
Formaat: A4
Tekeningnummer: D11
Datum: 29.02.16
Schaal: 1:10
Getekend: [redacted]