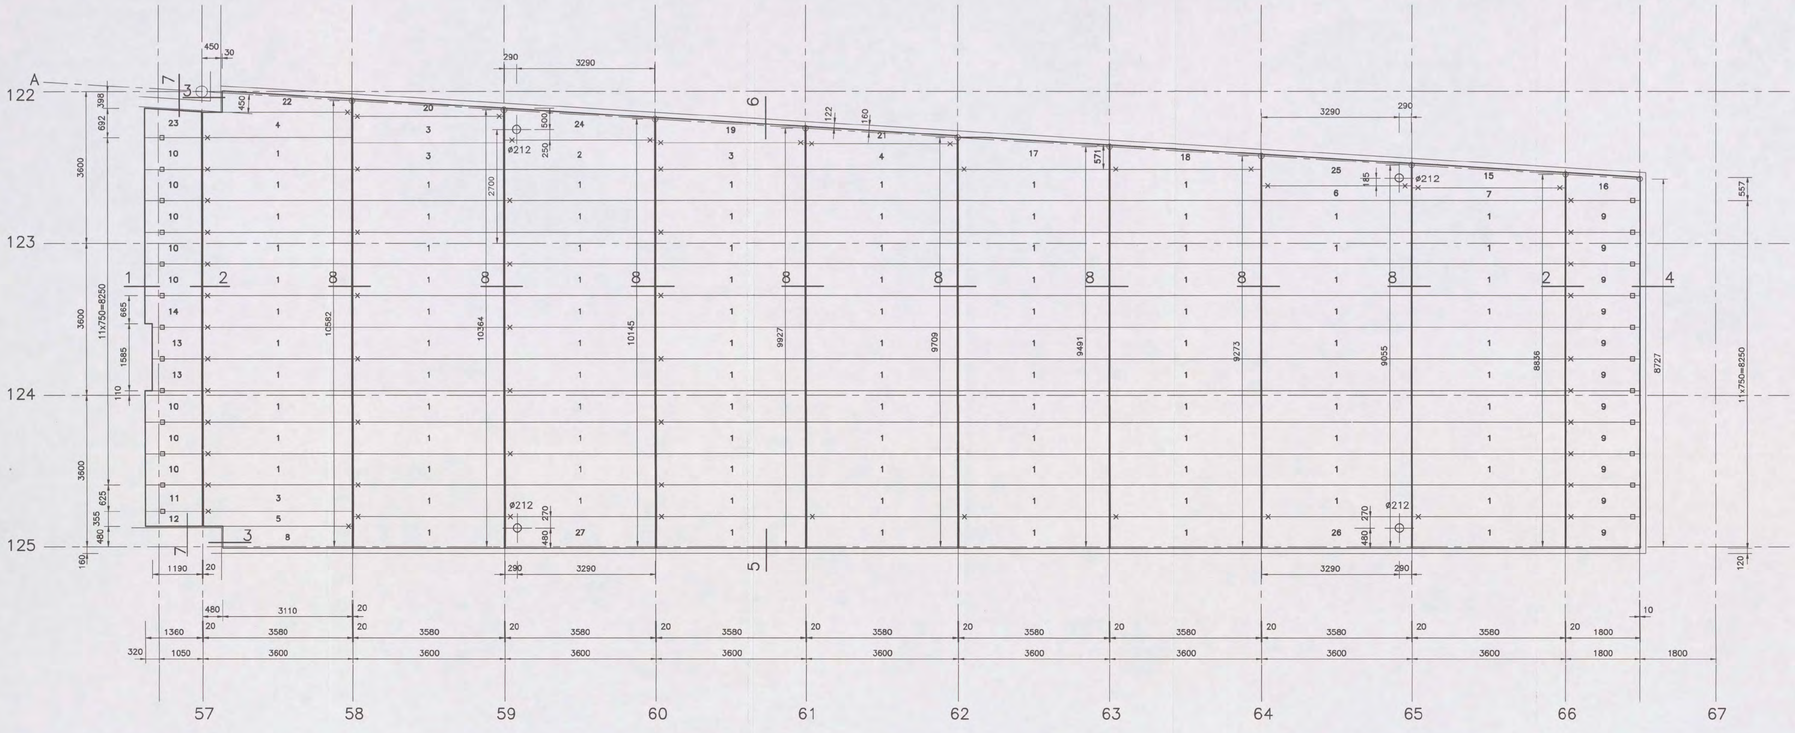

VOOR VERANKERING ZIE SCHEMA DAKVLAK + DETAILS.

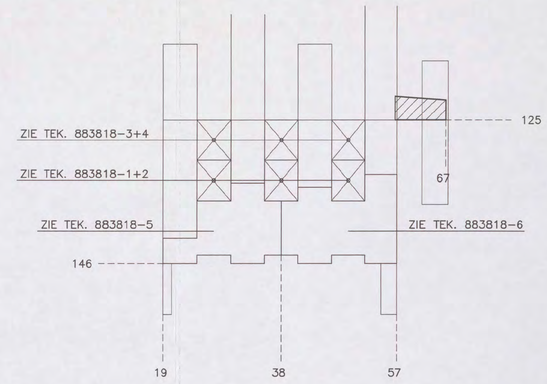

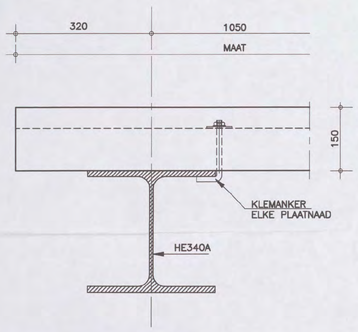

DETAIL 1

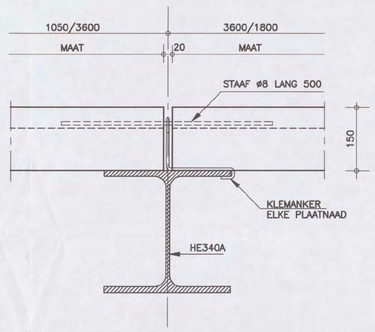

DETAIL 2

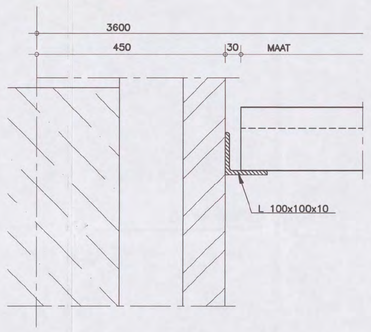

DETAIL 3

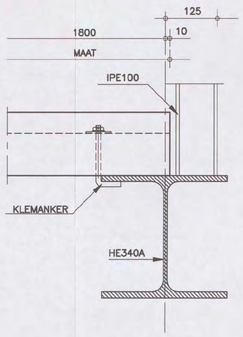

DETAIL 4

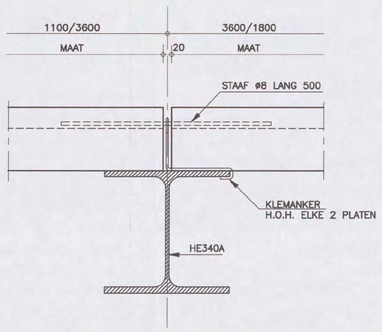

DETAIL 8

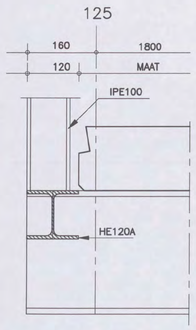

DETAIL 5

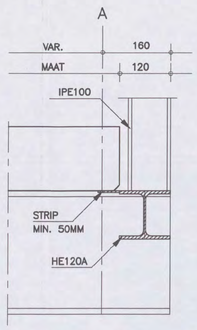

DETAIL 6

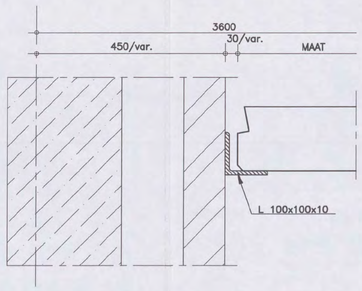

DETAIL 7

ARCADIS
ingek. d.d. - 1 NOV 2006
Pr.nr. 30736559.0383 Voor
Actie Kopie

Mortel dient door de aannemer ter beschikking te worden gesteld en is niet voor levering of rekening van Xella Nederland BV.

Belasting dakplaten dik 150 mm

Kwaliteit GB4/600			Veranderlijke belasting
Droog gewicht	:	6.15 KN/m3	1.00KN/m2 voor sterkte en doorbuiging
Reken gewicht	:	6.35 KN/m3	geconcentreerde last 1.5 KN/1.20m br.
Dakbedekking + isolatie	:	0.15 KN/m2	Doorbuiging
Plafond	:	0.25 KN/m2	<0.004l in eindtoestand
LEIDINGEN	:	0 KN/m2	
Grind/Tegels	:	1.00 KN/m2	
Max. sneeuwbelasting	:	1.90 KN/m2	

Bij dakplaten is er t.p.v. de oplegging gerekend met een maximale waterstand van 80 mm.

N D 1 / 0 4 9 1 [redacted] 7449

CONSTRUCTIE GEGOORD [redacted]

DEFINITIEF

getekend: [redacted]		*objectnummer:* 116980
datum: 10-08-2006	*blad nr.:* 1	SAP: 4014483
schaal: 1:50 1:5	*wijziging:* 05-10-06/27-10-06	*FASE:* 01

onderdeel: CELLENBETON DAKPLATEN D=150MM OP 4975+
Levering: Gemonteerd as 122-125 en 57-67

betreft: Shell NTC
Grasweg
uitv.hr. [redacted]
Amsterdam-Noord
tel. 06 [redacted]

Xella
Xella Nederland BV
Postbus 23
4200AA Gorinchem
tel. 0183-671234
fax. 0183-671369
hebel

Strippen, hoekprofielen, e.d. door derden aan te lassen. Dit is niet voor levering of rekening van Xella Nederland BV.

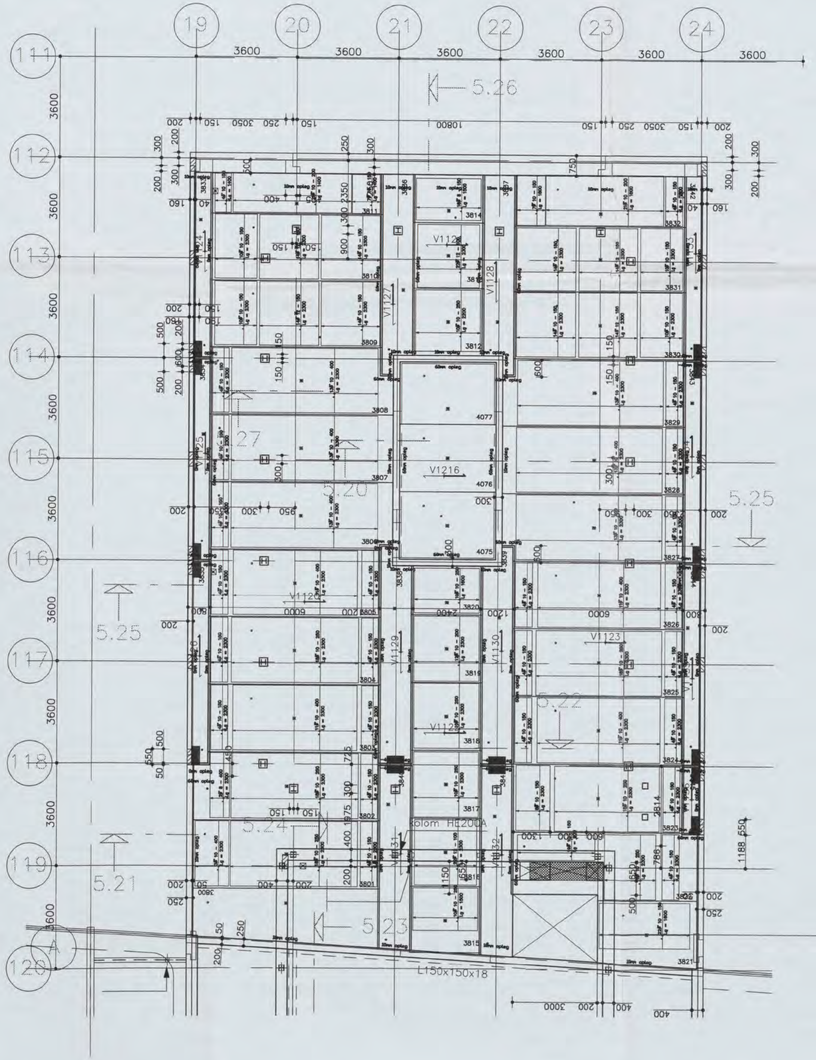

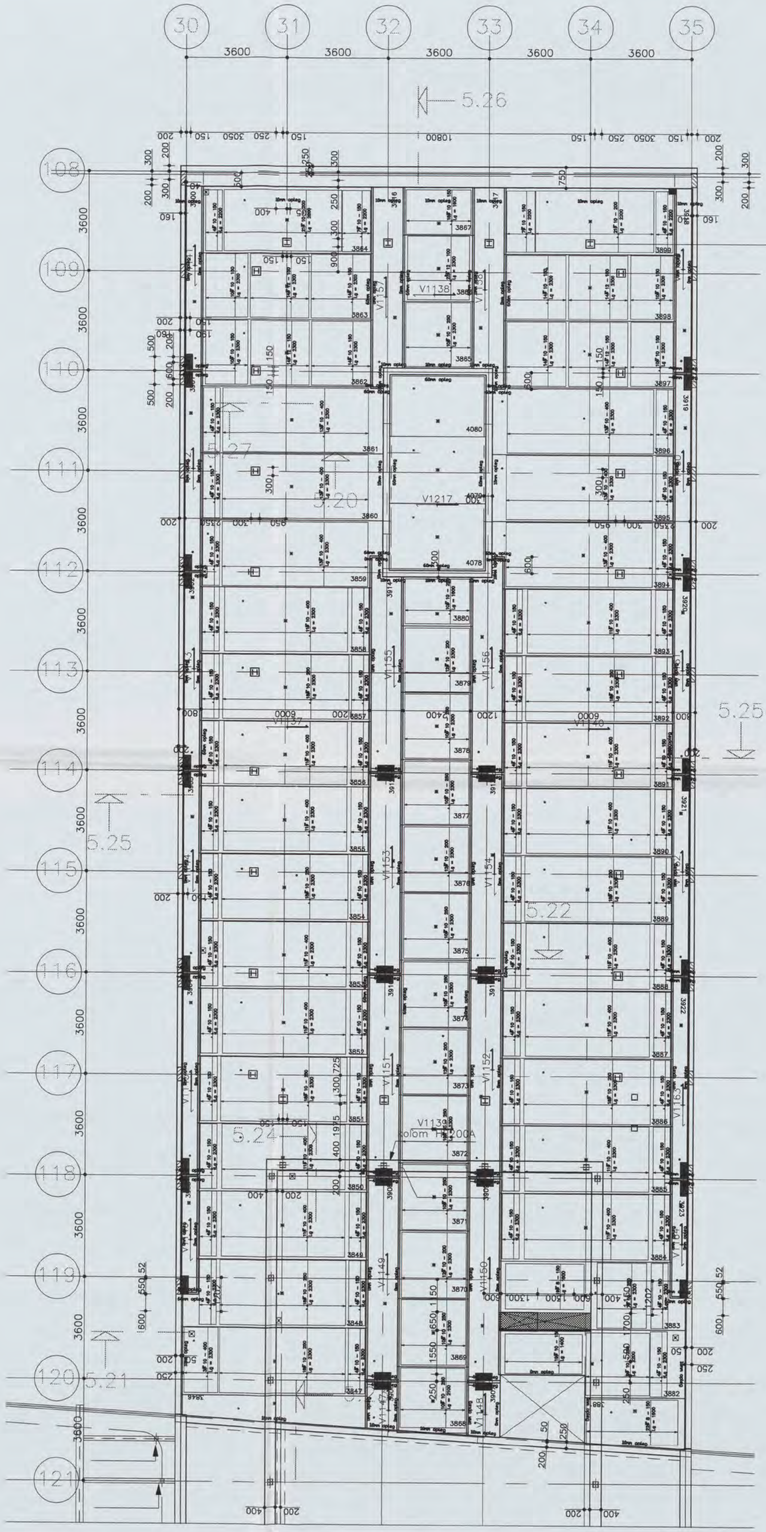

- De breedplaten zijn voorgespannen
- Brandwerendheid 60 min
- Peil = 21350 +
- Plaatdikte voor vloeren = 60 mm
- Plaatdikte voor stroken = 70 mm

+ = Hijshaak
⊕ = Electra centraaldoos 16"/19"
▪ = Gasbeton 70x70mm
⊠ = Open sparing
⊕ = Open ronde sparing

uitkisten

Situatie

BELANGRIJK:

Voor het leggen van de breedplaatelementen, montagejukken aanbrengen op max. 1.80 m h.o.h. en bij opleggingen minder dan 60 mm. Deze montagejukken moeten naar alle zijden voldoende geschoord zijn, en mogen niet verwijderd worden voordat het in het werk gestorte beton voldoet aan de VBC 1990.
De breedplaatelementen tijdens de montage een zeeg geven van 1/400 L. De boven- staven en de diagonalen van de traliedraggers mogen zonder overleg niet worden doorgeknipt.
Uitvoering overeenkomstig VBC 1990 en KOMO-attest met certificaat.
Betonkwaliteit van de breedplaatelementen C35/45
Betonkwaliteit van in het werk gestort beton C20/25
Staalkwaliteit wapeningsstaal en traliedraggers FeB 500 Rk1 of hw
Betondekking 20 mm
Traliedraggerhoogte 170/210 mm
VLOERDIKTE = breedplaatelement + het in het werk gestorte beton = 240/310 mm

[redacted]
CONSTRUCTIE AKKOORD

oeterbeton nv

breedplaatvloer

hooggeisterveld 15 3680 maaseik-neeroeteren
tel. 00 32 89 860100 fax. 00 32 89 863705

Opdrachtg: Heijmans Bouw BV
Projekt: Shell Amsterdam
Onderdeel: Legplan 5e verdieping

ARCADIS
ingek.d.d. 27 OKT 2006
Prnr. 327.286-1011 Voor: [redacted]
Aefd. Kopie

ATLAS BOUWTECHNISCH ADVIESBURO
Postbus 97 4100 AB Culemborg Telefoon 0345-549899
Telefax 0345-511220

E	D	C	B	A	wijz.	datum	omschrijving
			18.10.06	10.10.06			Diverse

getek. [redacted] | constr. [redacted] | schaal: 1:100 | werknr.: 3420 L26A | A | B
ddum: 24.07.06 | gez.: gez

computer drafted by Atlas bouwtechnisch adviesburo

VOORGESPANNEN BREEDPLAAT

project :

Shell Amsterdam

losadres :

onderdeel :

Legplan 5e verdieping

elementnummer(s) :

3800-4080

[redacted]

N 0 1 / 0 4 9 1 - 2006

CONSTRUCTIE AKKOORD

[redacted]

elementnummer(s) :		dekking	plaat	tralie	vloerdikte
3800-3811, 3821-3832, 3846-3864, 3881-3899	C35/45	20	60	415	240
3812-3820, 3865-3880	C35/45	15	60	415	240
3833-3845, 3900-3923	C35/45	25	70	421	310
4075-4080	C35/45	35	100	415	240

m2 per strengtype		C75/C95	totaal m2
8$29	: 0.00	-	1312.78
12$29	: 0.00		
16$29	: 0.00	Sparingen	Kg/m2
20$29	: 0.00	78	0.38 Let op! (130 elm. zonder wapening!)
8$52	: 0.00		
12$52	: 1052.98	m2polystyreen	tralielengte /m2
16$52	: 67.09	0.00	1531.00 1.17
20$52	: 48.02		
8$100	: 0.00		
12$100	: 0.00	0.00	
16$100	: 0.00		
20$100	: 0.00		

ARCADIS

ontv. dat. 27 OKT 2006

527.256-1041 Visie [redacted]

Kopie

aann. bedr.: Heijmans Bouw BV

getekend : [redacted]

projectnummer 3420

bladnr. L26A

datum (plot) : 24-10-06

the scale towards document

3811
3810
3809
3808
3807
3806
3805
3804
3803
3802
3801
3800
3814
3812
4077
4076
4075
3820
3818
3817
3816
3815
3832
3831
3830
3829
3828
3827
3826
3825
3824
3823
3822
3821
3833
3834
3835
3836
3837
3838
3839
3840
3841
3842
3843
3844
3845

3420 L26
3900
3901
3902
3903
3904
3905
3906
3907
3908
3909
3910
3911
3912
3913
3914
3915
3916
3917
3918
3919
3920
3921
3922
3923
3864
3863
3862
3861
3860
3859
3858
3857
3856
3855
3854
3853
3852
3851
3850
3849
3848
3847
3846
4080
4079
4078
3880
3879
3878
3877
3876
3875
3874
3873
3872
3871
3870
3869
3868
3867
3866
3865
3899
3898
3897
3896
3895
3894
3893
3892
3891
3890
3889
3888
3887
3886
3885
3884
3883
3882
3881
2

the scale towards document
C1 B1 A1 C2 B2 A2 B5 A5 20 18 17 16 11
10 09 03 02 01 C7 B7 A7 C8 B8 A8 C9 B9
Patch Reference numbers on UTT
Serial No. 380

Oeterbeton VLOEREN Tekeningnaam: 3420_L26 ZAPLTSAV:3.99

Shell Amsterdam

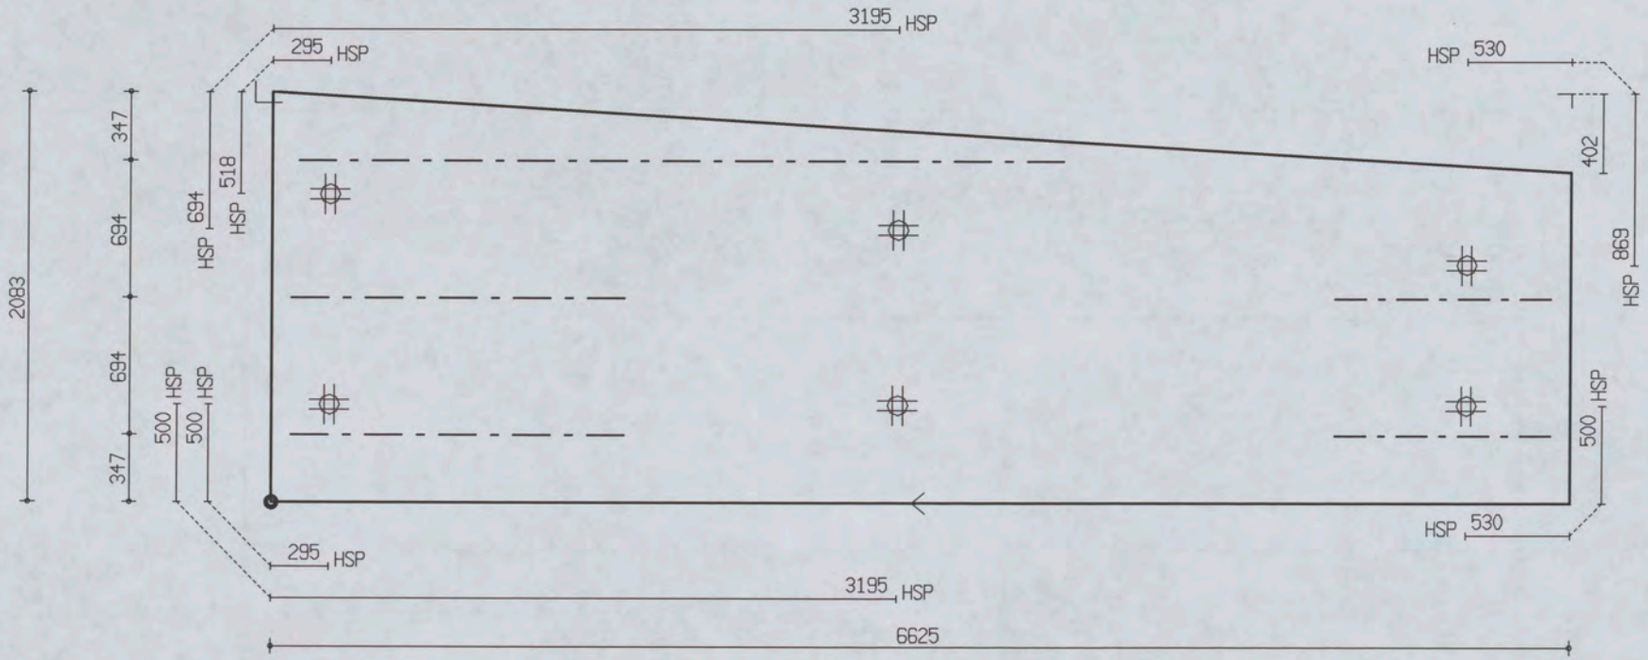

PROJ.NR.	3420

MALAFMETINGEN: 6625 x 2083

DATUM : 24-10-06	NET NAAM : 12$52	TRALIE TYPE	TRALIES	LANGS mm2/m1	DWARS mm2/m1	AANTAL	MERK
PLAATDIKTE: 60	WAP. HORZ.: 6-550	415	415-1-3900				
DEKKING : 20	WAP. VERT.: 8-260	8 5 5	415-2-1100	0	0	1	3800
BETONKWAL.: C35/45	SECTION : V1120	MIL.KLASSE: 1	415-2-1700				

the scale towards document
Image Engineering Scan Reference Chart TE263 Serial No. 380
Patch Reference numbers on UTT

Oeterbeton VLOEREN Tekeningnaam: 3420_L26 ZAPLTSRV:3.99

Shell Amsterdam

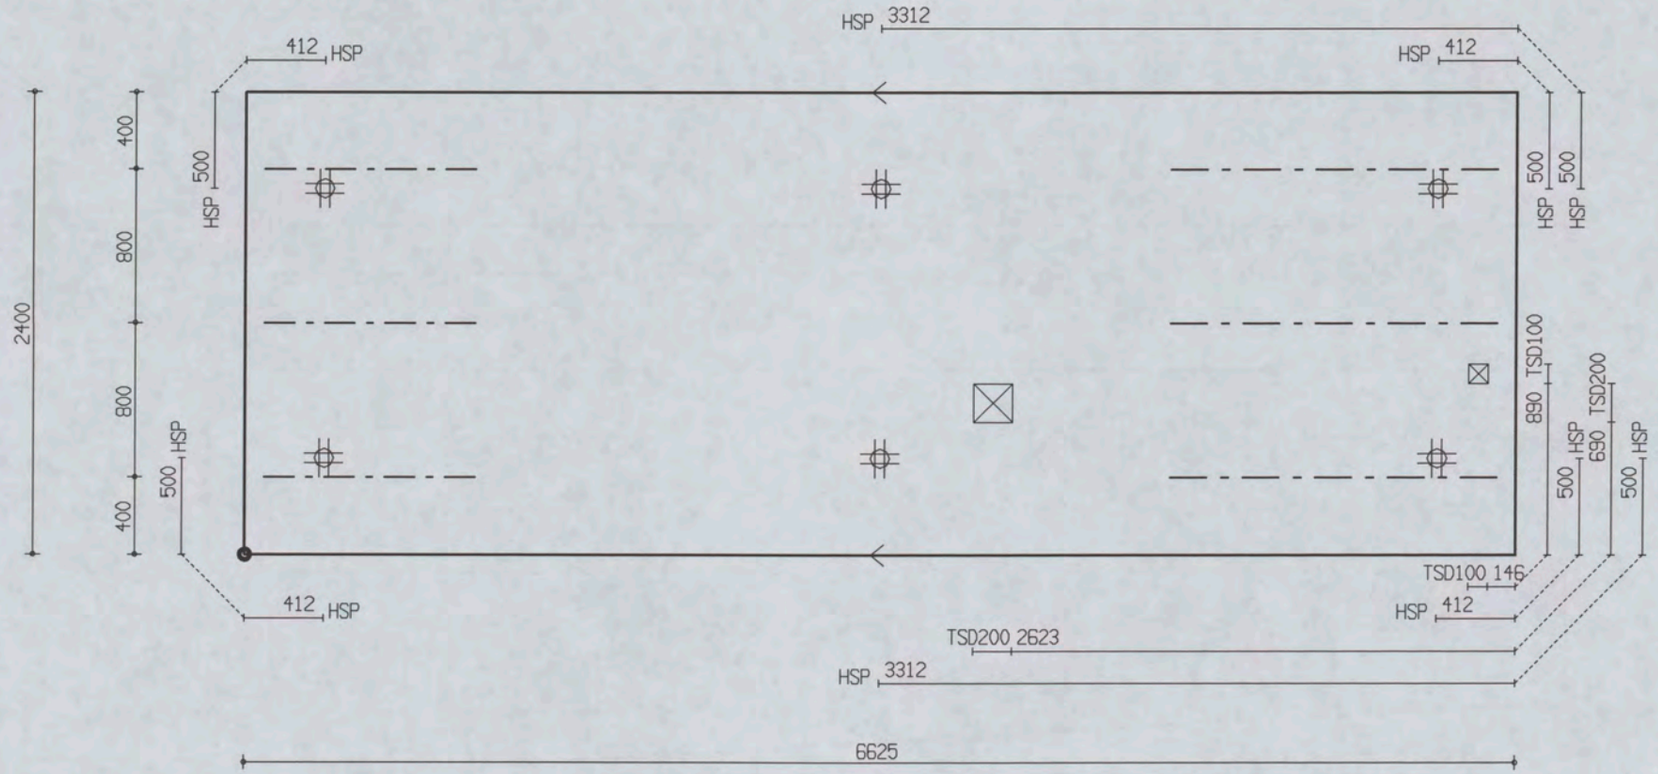

PROJ.NR.	3420

MALAFMETINGEN: 6625 x 2400

DATUM : 24-10-06	NET NAAM : 12$52	TRALIE TYPE			TRALIES	LANGS mm2/m1	DWARS mm2/m1	AANTAL	MERK
PLAATDIKTE: 60	WAP. HORZ.: 6-550	415			415-3-1700	0	0	1	3801
DEKKING : 20	WAP. VERT.: 8-260	8	5	5	415-3-1100				
BETONKWAL.: C35/45	SECTION : V1120	MIL.KLASSE: 1							

the scale towards document
Image Engineering Scan Reference Chart TE263 Serial No. 380
Patch Reference numbers on UTT
C1 B1 A1 C2 B2 A2 B5 A5 20 18 17 16 11 09 03 02 01 C7 B7 A7 C8 B8 A8 C9 B9 10

Oeterbeton VLOEREN Tekeningnaam: 3420_L26 ZAPLTSAV:3.99

Shell Amsterdam

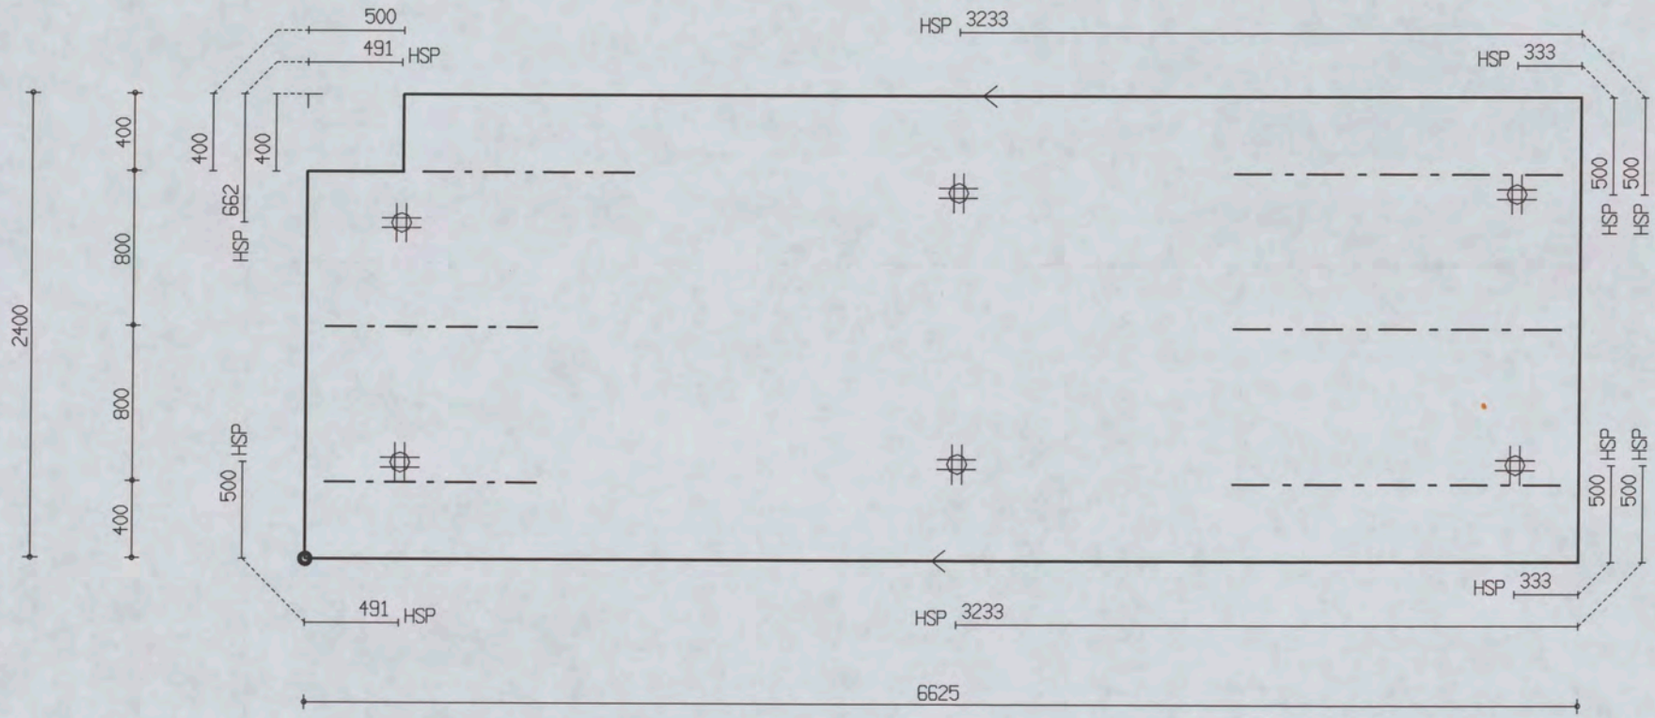

PROJ.NR.	3420

MALAFMETINGEN: 6625 x 2400

DATUM : 24-10-06	NET NAAM : 12$52	TRALIE TYPE	TRALIES	LANGS mm2/m1	DWARS mm2/m1	AANTAL	MERK
PLAATDIKTE: 60	WAP. HORZ.: 6-550	415					
DEKKING : 20	WAP. VERT.: 8-260	8 5 5	415-3-1700	0	0	1	3802
BETONKWAL.: C35/45	SECTION : V1120	MIL.KLASSE: 1	415-3-1100				

the scale towards document
Image Engineering Scan Reference Chart TE263 Serial No. 380
Patch Reference numbers on UTT

Oeterbeton VLOEREN Tekeningnaam: 3420_L26 ZAPLTSAV:3.99

Shell Amsterdam

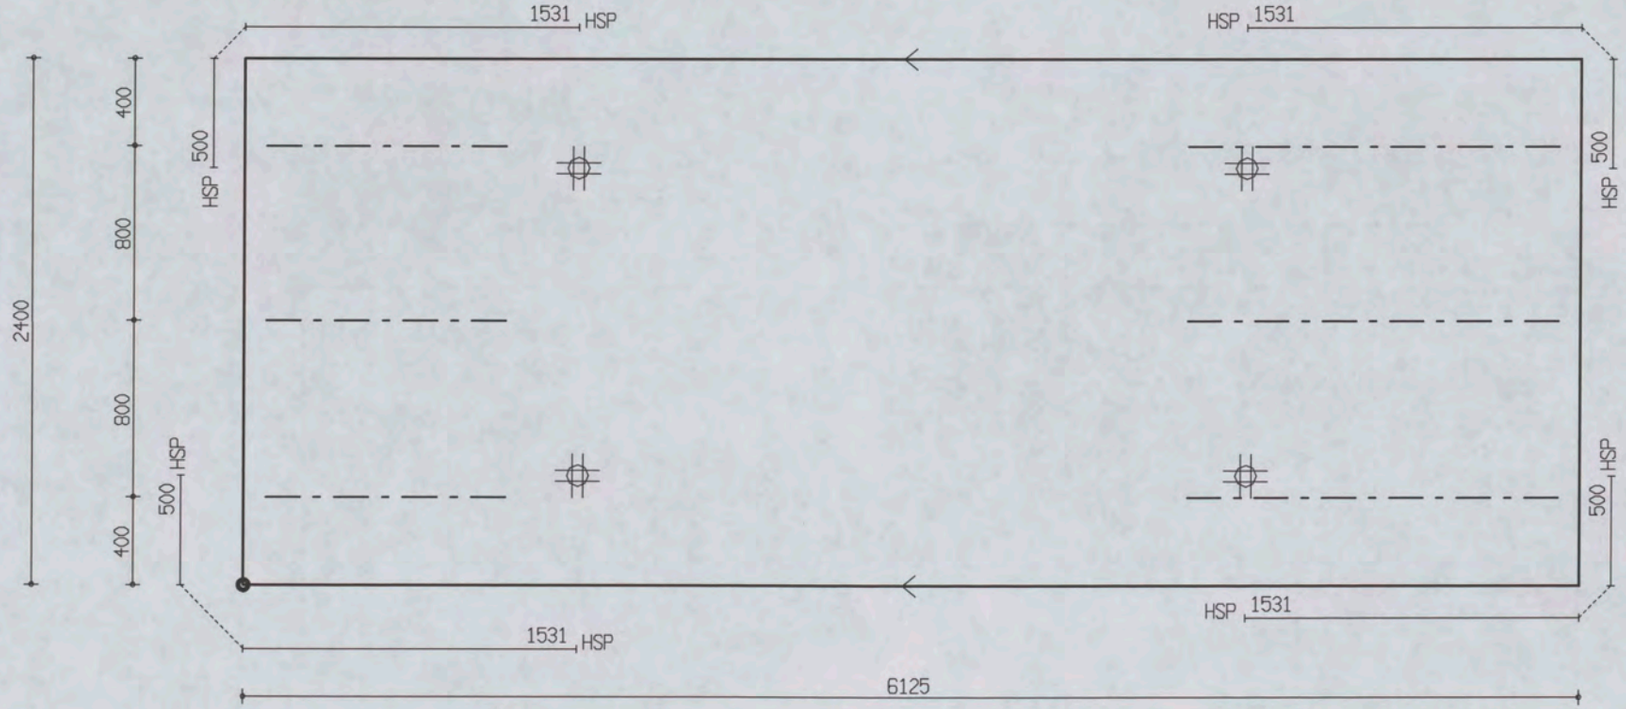

PROJ.NR.	3420

MALAFMETINGEN: 6125 x 2400

DATUM : 24-10-06	NET NAAM : 12$52	TRALIE TYPE	TRALIES	LANGS mm2/m1	DWARS mm2/m1	AANTAL	MERK
PLAATDIKTE: 60	WAP. HORZ.: 6-550	415	415-3-1700 415-3-1100	0	0	1	3803
DEKKING : 20	WAP. VERT.: 8-260	8 5 5					
BETONKWAL.: C35/45	SECTION : V1120	MIL.KLASSE: 1					

the scale towards document
Image Engineering Scan Reference Chart TE263 Serial No. 380
Patch Reference numbers on UTT

Oeterbeton VLOEREN Tekeningnaam: 3420_L26 ZAPLTSRV:3.99

Shell Amsterdam

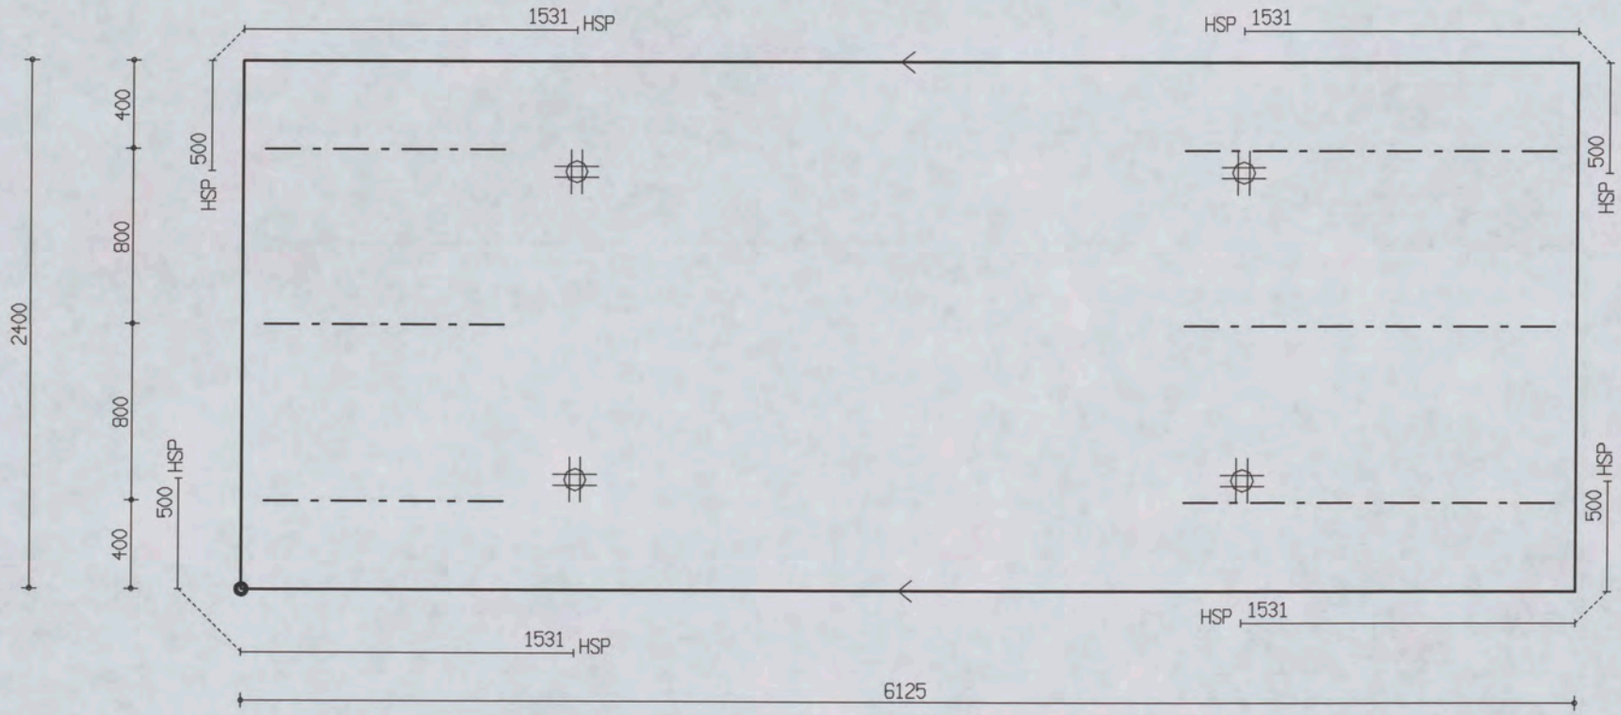

PROJ.NR.	3420

MALAFMETINGEN: 6125 x 2400

DATUM : 24-10-06	NET NAAM : 12$52	TRALIE TYPE	TRALIES	LANGS mm2/m1	DWARS mm2/m1	AANTAL	MERK
PLAATDIKTE: 60	WAP. HORZ.: 6-550	415					
DEKKING : 20	WAP. VERT.: 8-260	8 5 5	415-3-1700	0	0	1	3804
BETONKWAL.: C35/45	SECTION : V1120	MIL.KLASSE: 1	415-3-1100				

the scale towards document
Image Engineering Scan Reference Chart TE263 Serial No. 380
Patch Reference numbers on UTT

Oeterbeton VLOEREN Tekeningnaam: 3420_L26 ZAPLTSAV:3.99

Shell Amsterdam

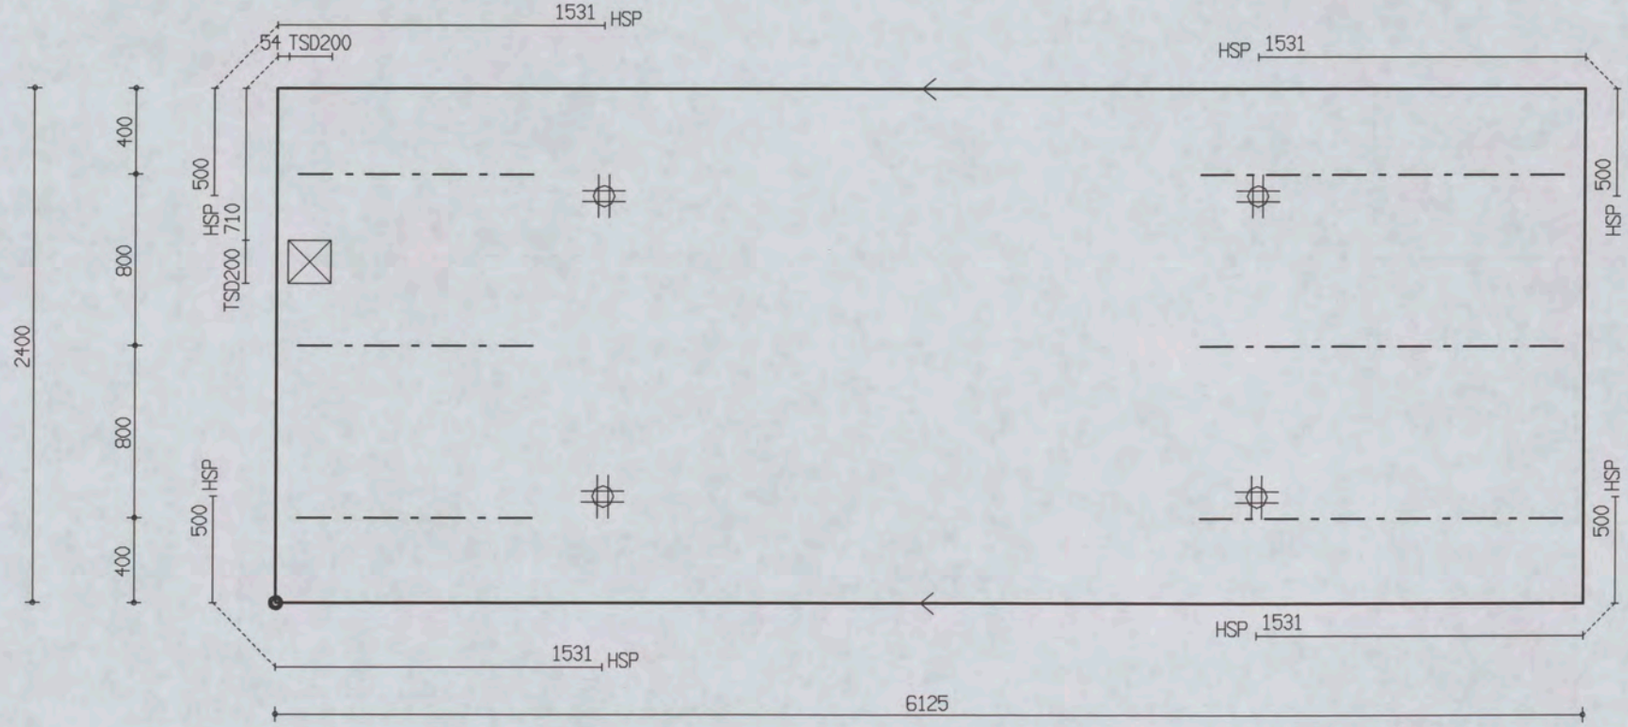

PROJ.NR.	3420

MALAFMETINGEN: 6125 x 2400

DATUM : 24-10-06	NET NAAM : 12$52	TRALIE TYPE			TRALIES	LANGS mm2/m1	DWARS mm2/m1	AANTAL	MERK
PLAATDIKTE: 60	WAP. HORZ.: 6-550	415			415-3-1700	0	0	1	3805
DEKKING : 20	WAP. VERT.: 8-260	8	5	5	415-3-1100				
BETONKWAL.: C35/45	SECTION : V1120	MIL.KLASSE: 1							

the scale towards document
Image Engineering Scan Reference Chart TE263 Serial No. 380
Patch Reference numbers on UTT
C1 B1 A1 C2 B2 A5 B5 A2 18 20 17 16 11 10 09 03 02 01 C7 B7 A7 C8 B8 A8 C9 B9

Oeterbeton VLOEREN Tekeningnaam: 3420_L26 ZAPLTSAV:3.99

Shell Amsterdam

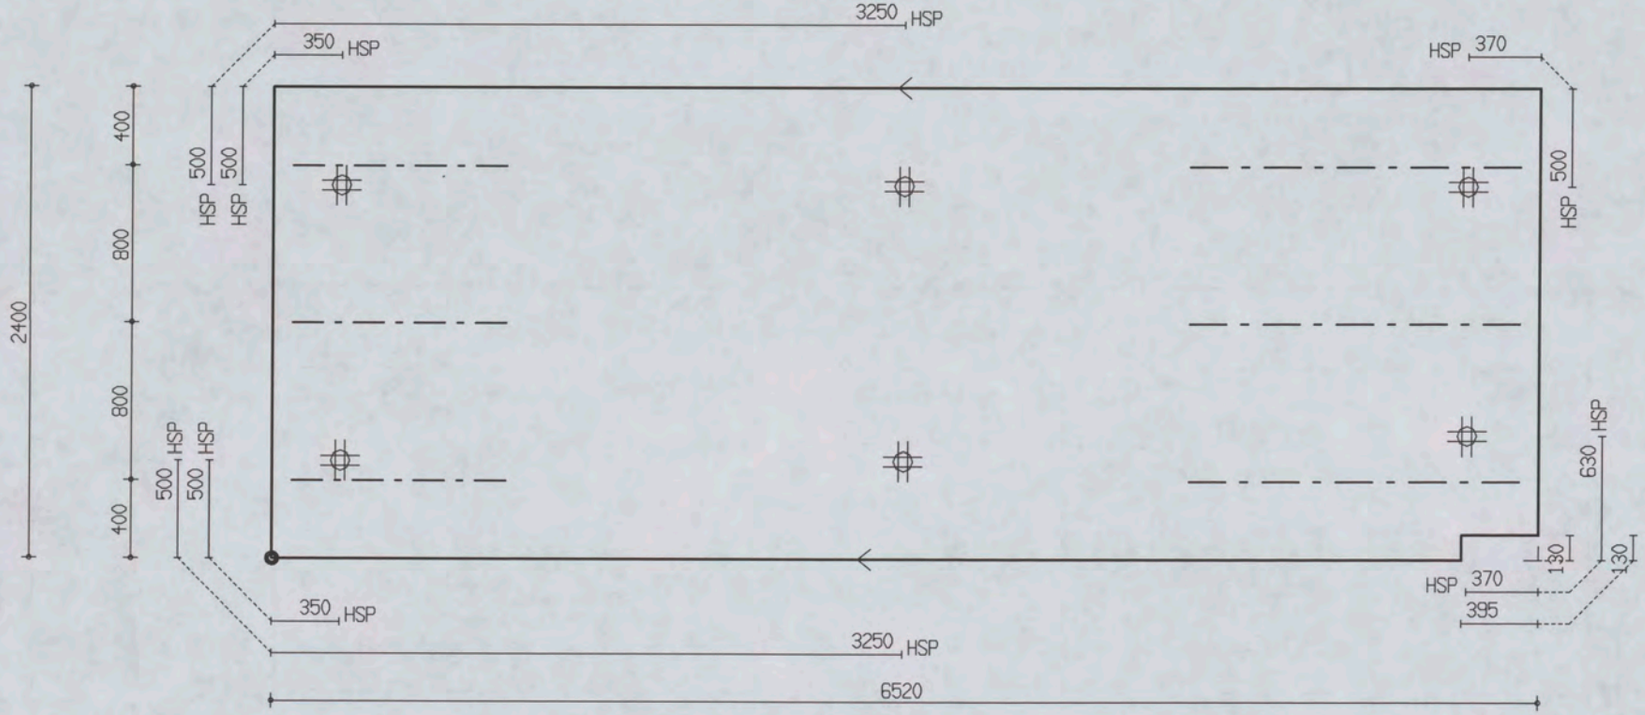

PROJ.NR.	3420

MALAFMETINGEN: 6520 x 2400

DATUM : 24-10-06	NET NAAM : 12$52	TRALIE TYPE	TRALIES	LANGS mm2/m1	DWARS mm2/m1	AANTAL	MERK
PLAATDIKTE: 60	WAP. HORZ.: 6-550	415	415-3-1700 415-3-1100	0	0	1	3806
DEKKING : 20	WAP. VERT.: 8-260	8 5 5					
BETONKWAL.: C35/45	SECTION : V1120	MIL.KLASSE: 1					

the scale towards document

Image Engineering Scan Reference Chart TE263 Serial No. 380

Oeterbeton VLOEREN Tekeningnaam: 3420_L26 ZAPLTSAV:3.99

Shell Amsterdam

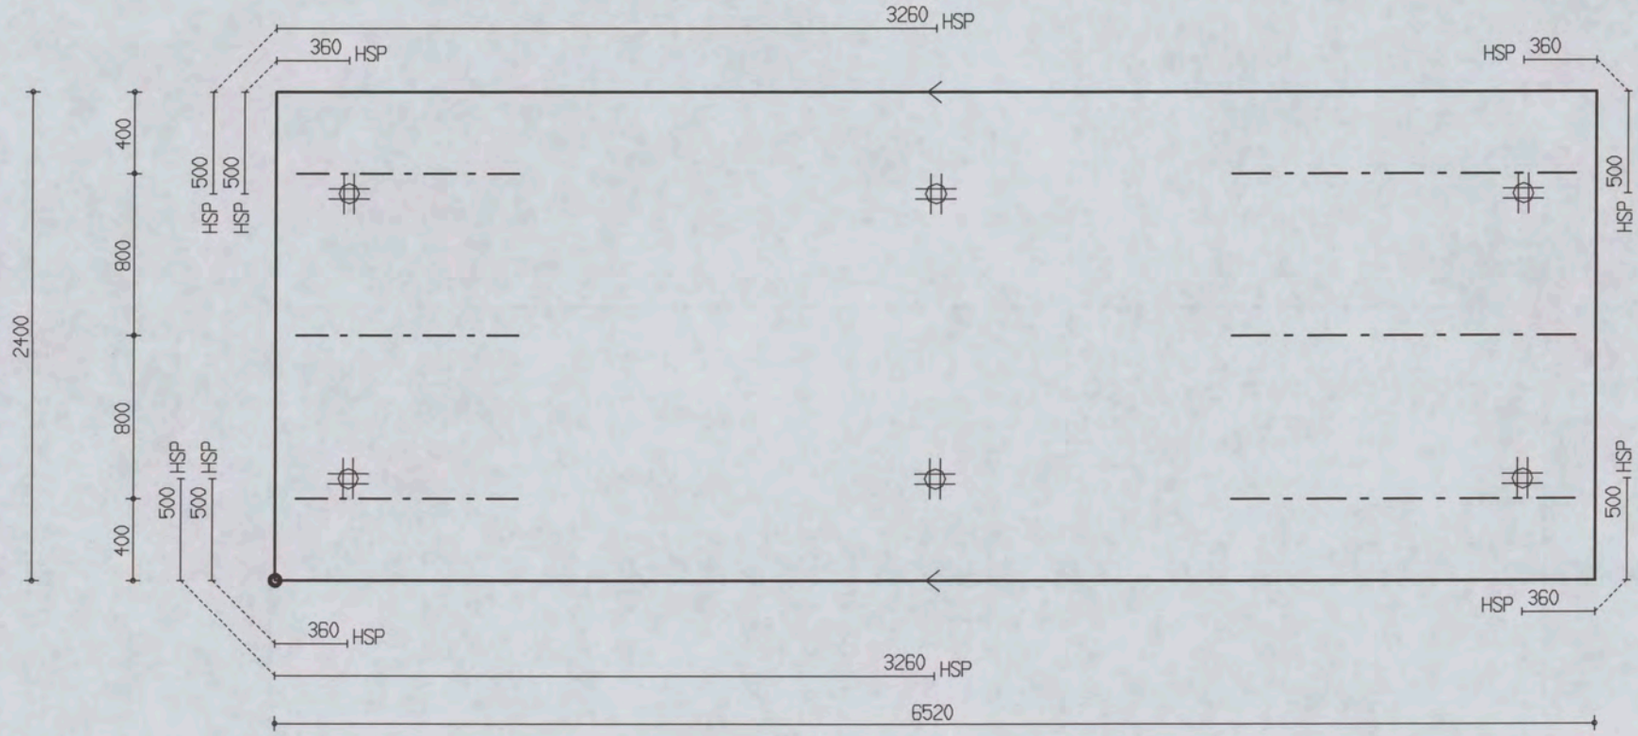

PROJ.NR.	3420

MALAFMETINGEN: 6520 x 2400

DATUM : 24-10-06	NET NAAM : 12$52	TRALIE TYPE			TRALIES	LANGS mm2/m1	DWARS mm2/m1	AANTAL	MERK
PLAATDIKTE: 60	WAP. HORZ.: 6-550	415			415-3-1700	0	0	1	3807
DEKKING : 20	WAP. VERT.: 8-260	8	5	5	415-3-1100				
BETONKWAL.: C35/45	SECTION : V1120	MIL.KLASSE:	1						

the scale towards document
Image Engineering Scan Reference Chart TE263 Serial No. 380
Patch Reference numbers on UTT

Oeterbeton VLOEREN Tekeningnaam : 3420_L26 ZAPLTSRV:3.99

Shell Amsterdam

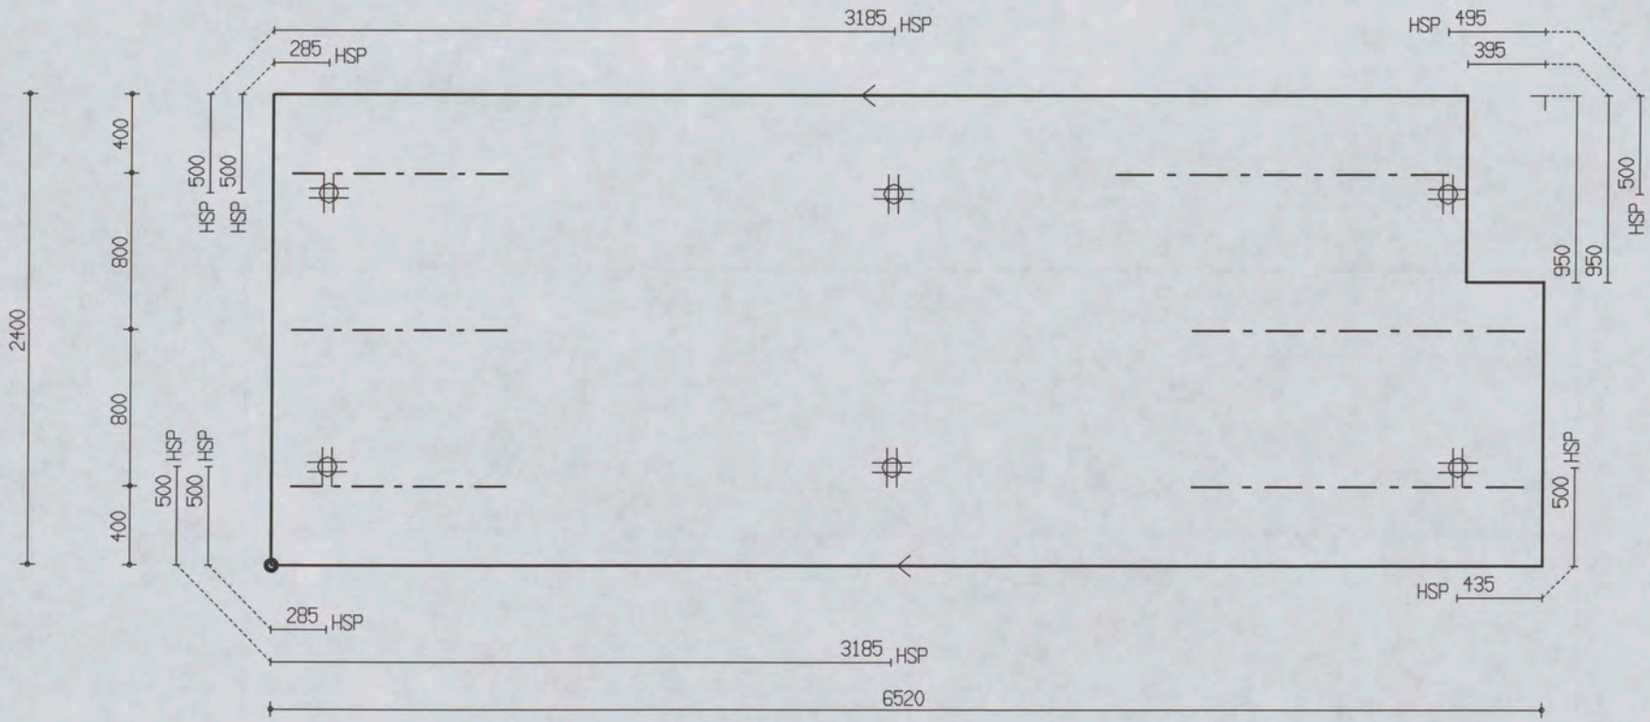

PROJ.NR.	3420

MALAFMETINGEN: 6520 x 2400

DATUM : 24-10-06	NET NAAM : 12$52	TRALIE TYPE	TRALIES	LANGS mm2/m1	DWARS mm2/m1	AANTAL	MERK
PLAATDIKTE: 60	WAP. HORZ.: 6-550	415	415-3-1700	0	0	1	3808
DEKKING : 20	WAP. VERT.: 8-260	8 5 5	415-3-1100				
BETONKWAL.: C35/45	SECTION : V1120	MIL.KLASSE:					

380

Oeterbeton VLOEREN Tekeningnaam: 3420_L26 ZAPLTSAV:3.99

Shell Amsterdam

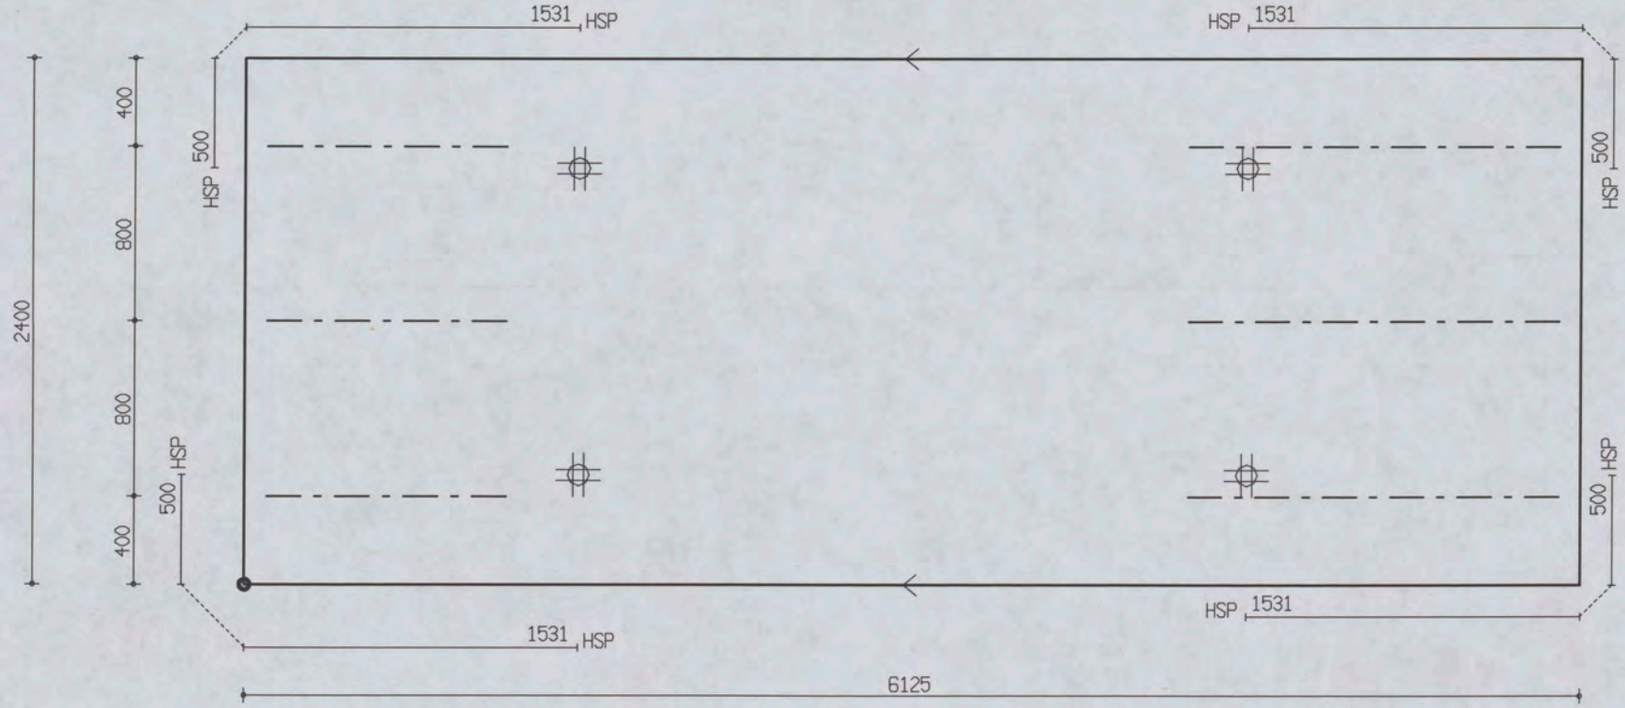

PROJ.NR.	3420

MALAFMETINGEN: 6125 x 2400

DATUM : 24-10-06	NET NAAM : 12$52	TRALIE TYPE			TRALIES	LANGS mm2/m1	DWARS mm2/m1	AANTAL	MERK
PLAATDIKTE: 60	WAP. HORZ.: 6-550	415			415-3-1700 415-3-1100	0	0	1	3809
DEKKING : 20	WAP. VERT.: 8-260	8	5	5					
BETONKWAL.: C35/45	SECTION : V1120	MIL.KLASSE: 1							

the scale towards document
Image Engineering Scan Reference Chart TE263 Serial No. 380
Patch Reference numbers on UTT

Oeterbeton VLOEREN Tekeningnaam: 3420_L26 ZAPLTSRV:3.99

Shell Amsterdam

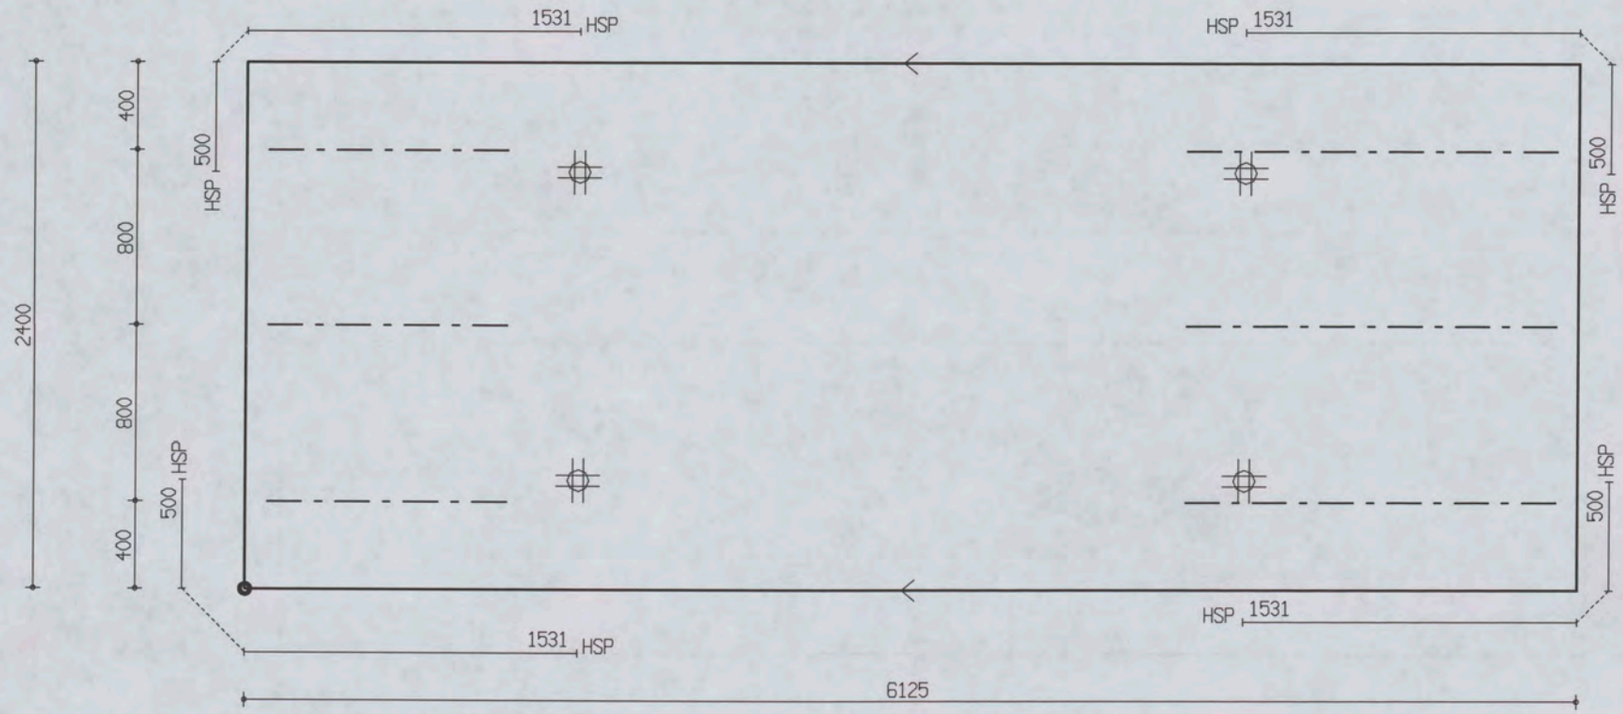

PROJ.NR.	3420						
DATUM : 24-10-06	NET NAAM : 12$52	TRALIE TYPE	TRALIES	LANGS mm2/m1	DWARS mm2/m1	AANTAL	MERK
PLAATDIKTE: 60	WAP. HORZ.: 6-550	415	415-3-1700	0	0	1	3810
DEKKING : 20	WAP. VERT.: 8-260	8 5 5	415-3-1100				
BETONKWAL.: C35/45	SECTION : V1120	MIL.KLASSE: 1					

MALAFMETINGEN: 6125 x 2400

the scale towards document
Image Engineering Scan Reference Chart TE263 Serial No. 380
Patch Reference numbers on UTT

Oeterbeton VLOEREN Tekeningnaam : 3420_L26 ZAPLTSRV:3.99

Shell Amsterdam

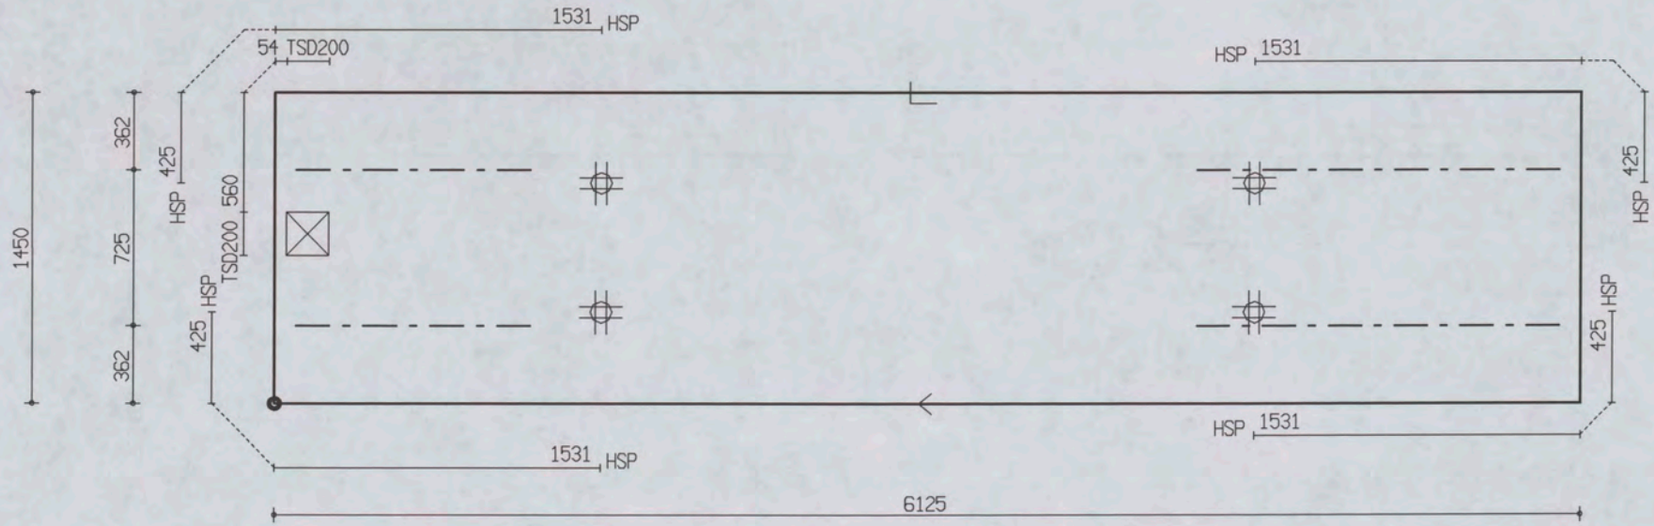

PROJ.NR.	3420

MALAFMETINGEN: 6125 x 1450

DATUM : 24-10-06	NET NAAM : 12$52	TRALIE TYPE	TRALIES	LANGS mm2/m1	DWARS mm2/m1	AANTAL	MERK
PLAATDIKTE: 60	WAP. HORZ.: 6-550	415	415-2-1700 415-2-1100	0	0	1	3811
DEKKING : 20	WAP. VERT.: 8-260	8 5 5					
BETONKWAL.: C35/45	SECTION : V1120	MIL.KLASSE: 1					

the scale towards document
Image Engineering Scan Reference Chart TE263 Serial No. 380

Oeterbeton VLOEREN Tekeningnaam: 3420_L26 ZAPLTSAV:3.99

Shell Amsterdam

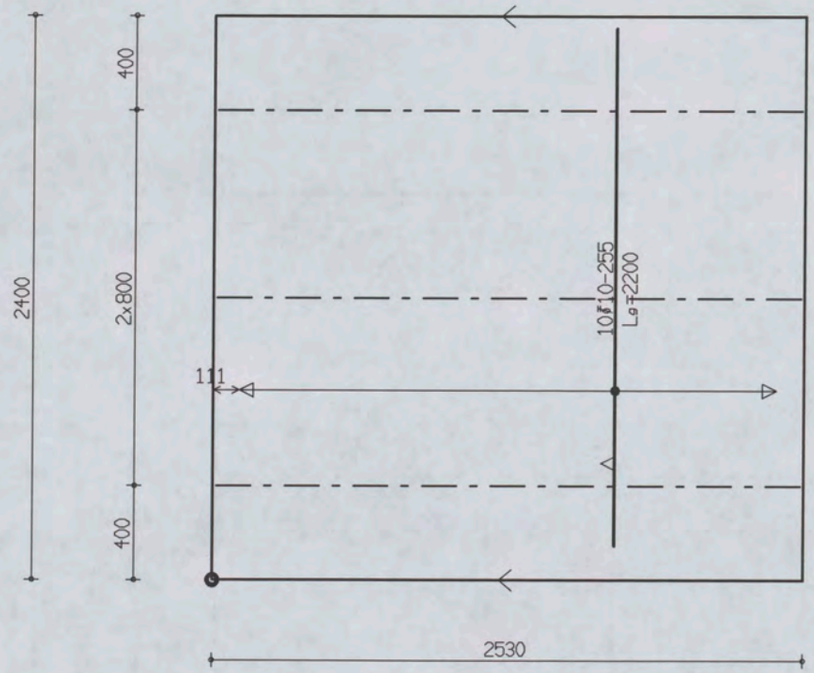

PROJ.NR.	3420

MALAFMETINGEN: 2530 x 2400

DATUM : 24-10-06	NET NAAM : GEEN	TRALIE TYPE	TRALIES	LANGS mm2/m1	DWARS mm2/m1	AANTAL	MERK
PLAATDIKTE: 60	WAP. HORZ.: 0-0	415					
DEKKING : 15	WAP. VERT.: 0-0	8 5 5	415-3-2500	300	376	1	3812
BETONKWAL.: C35/45	SECTION : V1121	MIL.KLASSE: 1					

Oeterbeton VLOEREN Tekeningnaam: 3420_L26 ZAPLTSAV:3.99

Shell Amsterdam

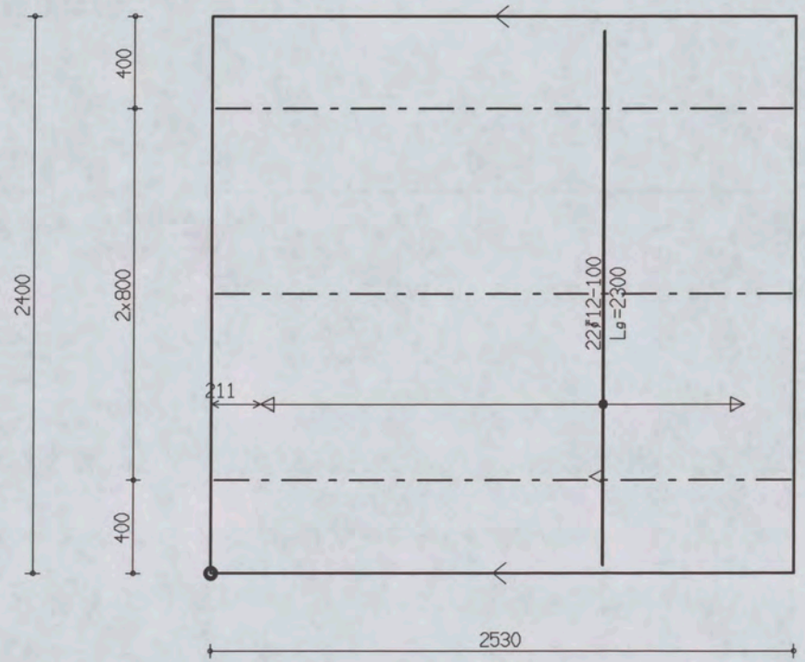

PROJ.NR.	3420

MALAFMETINGEN: 2530 x 2400

DATUM : 24-10-06	NET NAAM : GEEN	TRALIE TYPE	TRALIES	LANGS mm2/m1	DWARS mm2/m1	AANTAL	MERK
PLAATDIKTE: 60	WAP. HORZ.: 0-0	415					
DEKKING : 15	WAP. VERT.: 0-0	8 5 5					
BETONKWAL.: C35/45	SECTION : V1121	MIL.KLASSE: 1	415-3-2500	300	1190	1	3813

Oeterbeton VLOEREN Tekeningnaam: 3420_L26 ZAPLTSAV:3.99

Shell Amsterdam

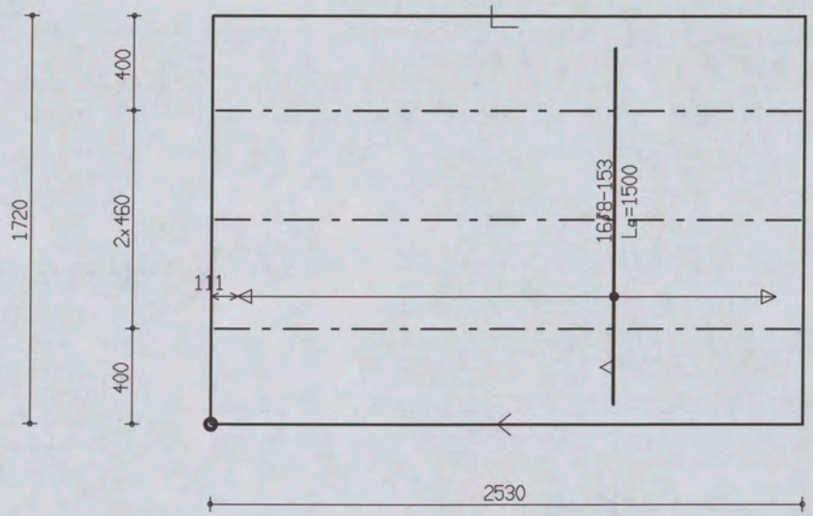

PROJ.NR.	3420

MALAFMETINGEN: 2530 x 1720

DATUM : 24-10-06	NET NAAM : GEEN	TRALIE TYPE	TRALIES	LANGS mm2/m1	DWARS mm2/m1	AANTAL	MERK
PLAATDIKTE: 60	WAP. HORZ.: 0-0	415					
DEKKING : 15	WAP. VERT.: 0-0	8 5 5					
BETONKWAL.: C35/45	SECTION : V1121	MIL.KLASSE: 1	415-3-2500	300	455	1	3814

380

Oeterbeton VLOEREN Tekeningnaam: 3420_L26 ZAPLTSAV:3.99

Shell Amsterdam

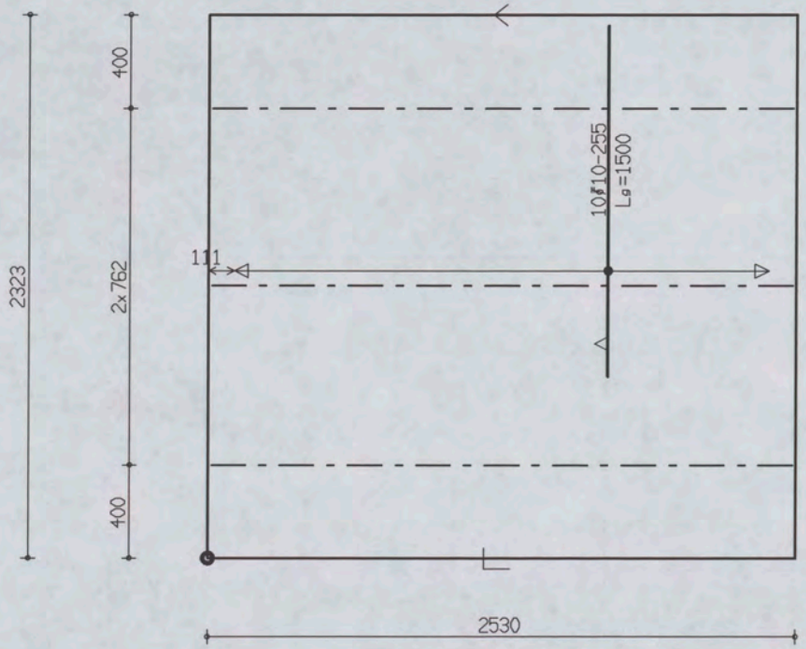

PROJ.NR.	3420

MALAFMETINGEN: 2530 x 2323

DATUM : 24-10-06	NET NAAM : GEEN	TRALIE TYPE			TRALIES	LANGS mm2/m1	DWARS mm2/m1	AANTAL	MERK
PLAATDIKTE: 60	WAP. HORZ.: 0-0	415							
DEKKING : 15	WAP. VERT.: 0-0	8	5	5					
BETONKWAL.: C35/45	SECTION : V1122	MIL.KLASSE:	1		415-3-2500	300	376	1	3815

380

Oeterbeton VLOEREN Tekeningnaam : 3420_L26 ZAPLTSAV:3.99

Shell Amsterdam

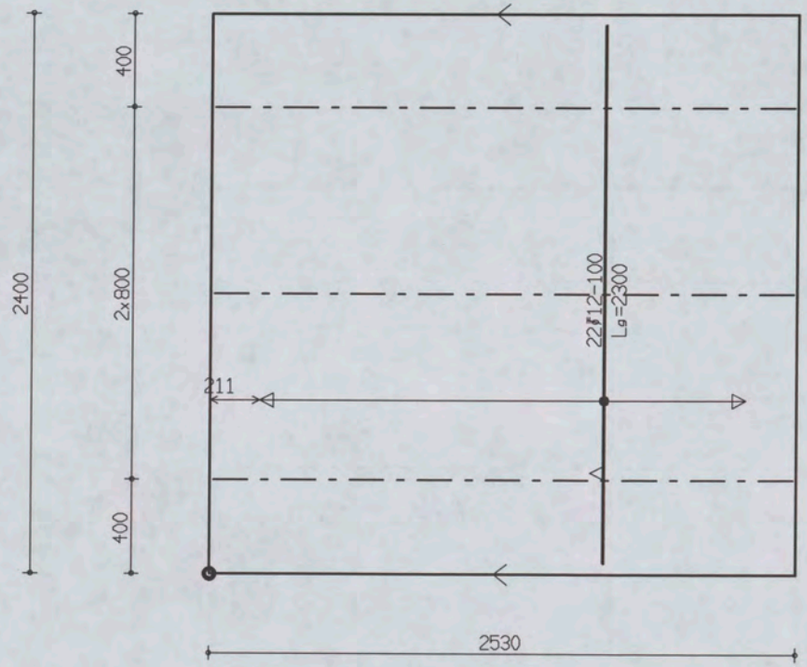

PROJ.NR.	3420

MALAFMETINGEN: 2530 x 2400

DATUM : 24-10-06	NET NAAM : GEEN	TRALIE TYPE	TRALIES	LANGS mm2/m1	DWARS mm2/m1	AANTAL	MERK
PLAATDIKTE: 60	WAP. HORZ.: 0-0	415					
DEKKING : 15	WAP. VERT.: 0-0	8 5 5	415-3-2500	300	1190	1	3816
BETONKWAL.: C35/45	SECTION : V1122	MIL.KLASSE: 1					

Oeterbeton VLOEREN Tekeningnaam: 3420_L26 ZAPLTSAV:3.99

Shell Amsterdam

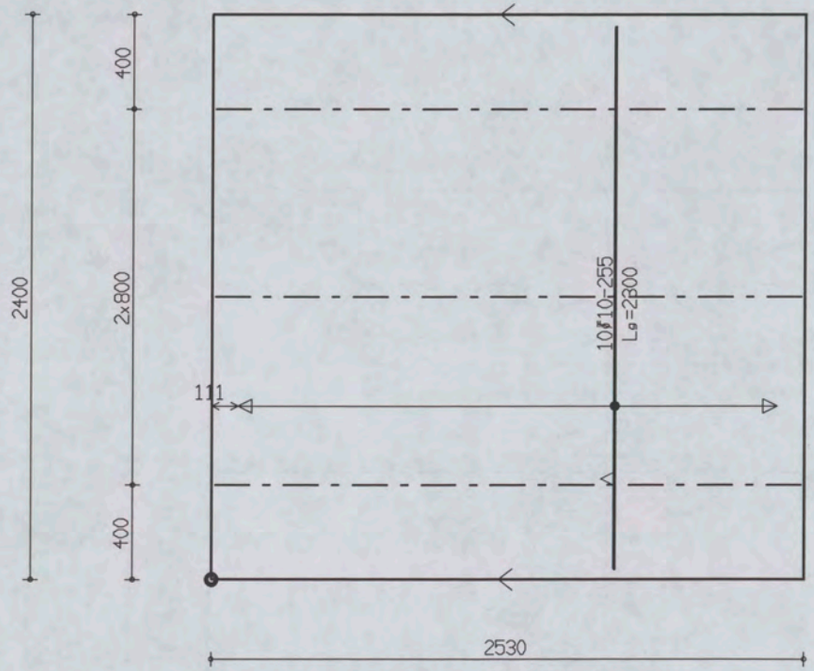

PROJ.NR.	3420

MALAFMETINGEN: 2530 x 2400

DATUM : 24-10-06	NET NAAM : GEEN	TRALIE TYPE			TRALIES	LANGS mm2/m1	DWARS mm2/m1	AANTAL	MERK
PLAATDIKTE: 60	WAP. HORZ.: 0-0	415							
DEKKING : 15	WAP. VERT.: 0-0	8	5	5					
BETONKWAL.: C35/45	SECTION : V1122	MIL.KLASSE: 1			415-3-2500	300	376	1	3817

280

Shell Amsterdam

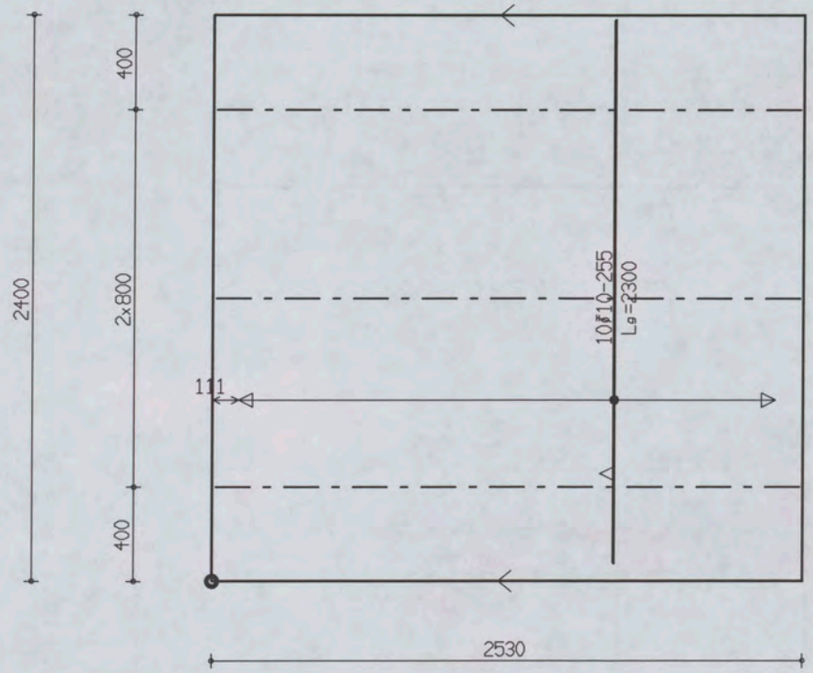

PROJ.NR.	3420

MALAFMETINGEN: 2530 x 2400

DATUM : 24-10-06	NET NAAM : GEEN	TRALIE TYPE	TRALIES	LANGS mm2/m1	DWARS mm2/m1	AANTAL	MERK
PLAATDIKTE: 60	WAP. HORZ.: 0-0	415					
DEKKING : 15	WAP. VERT.: 0-0	8 5 5	415-3-2500	300	376	1	3818
BETONKWAL.: C35/45	SECTION : V1122	MIL.KLASSE: 1					

the scale towards document
Image Engineering Scan Reference Chart TE263 Serial No. 380
Patch Reference numbers on UTI

Oeterbeton VLOEREN Tekeningnaam : 3420_L26 ZAPLTSAV:3.99

Shell Amsterdam

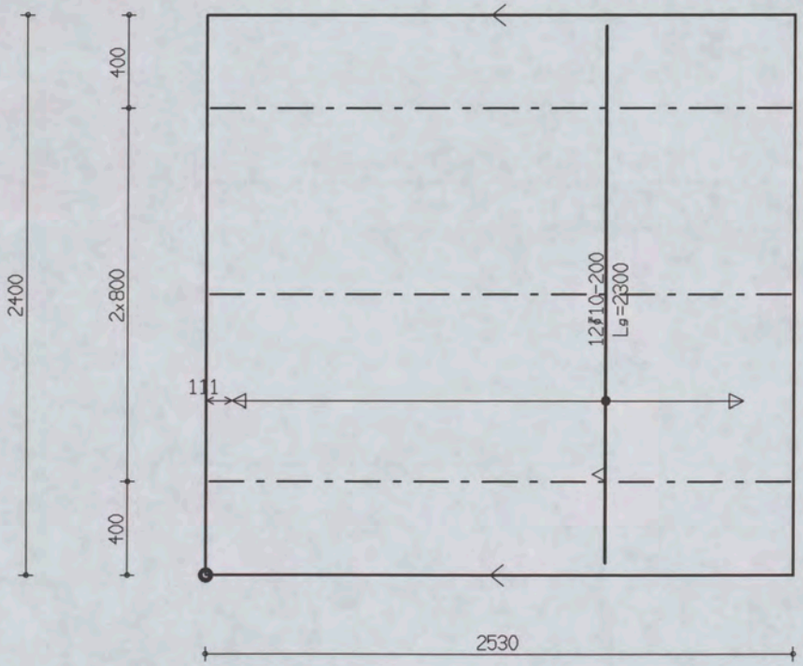

PROJ.NR.	3420

MALAFMETINGEN: 2530 x 2400

DATUM : 24-10-06	NET NAAM : GEEN	TRALIE TYPE			TRALIES	LANGS mm2/m1	DWARS mm2/m1	AANTAL	MERK
PLAATDIKTE: 60	WAP. HORZ.: 0-0	415							
DEKKING : 15	WAP. VERT.: 0-0	8	5	5					
BETONKWAL.: C35/45	SECTION : V1122	MIL.KLASSE: 1			415-3-2500	300	455	1	3819

Oeterbeton VLOEREN Tekeningnaam: 3420_L26 ZAPLTSAV:3.99

Shell Amsterdam

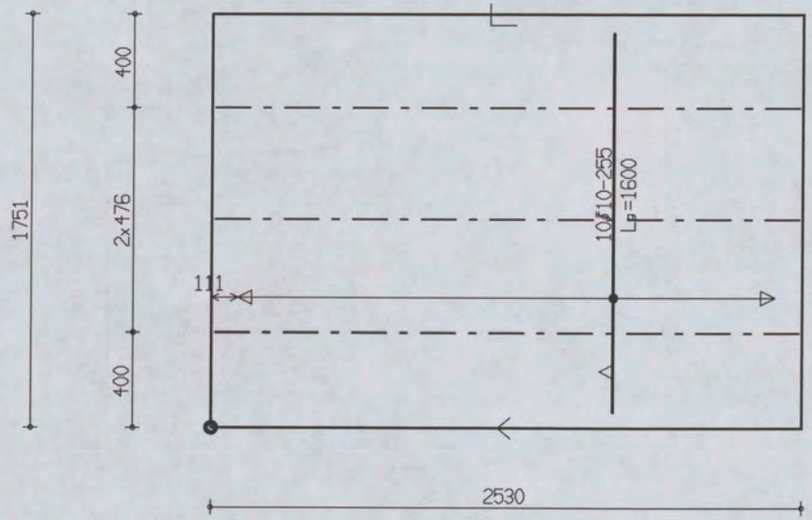

PROJ.NR.	3420

MALAFMETINGEN: 2530 x 1751

DATUM : 24-10-06	NET NAAM : GEEN	TRALIE TYPE	TRALIES	LANGS mm2/m1	DWARS mm2/m1	AANTAL	MERK
PLAATDIKTE: 60	WAP. HORZ.: 0-0	415					
DEKKING : 15	WAP. VERT.: 0-0	8 5 5		300	376	1	3820
BETONKWAL.: C35/45	SECTION : V1122	MIL.KLASSE: 1	415-3-2500				

the scale towards document
Image Engineering Scan Reference Chart TE263 Serial No. 380
Patch Reference numbers on UTT

Oeterbeton VLOEREN Tekeningnaam: 3420_L26 ZAPLTSAV:3.99

Shell Amsterdam

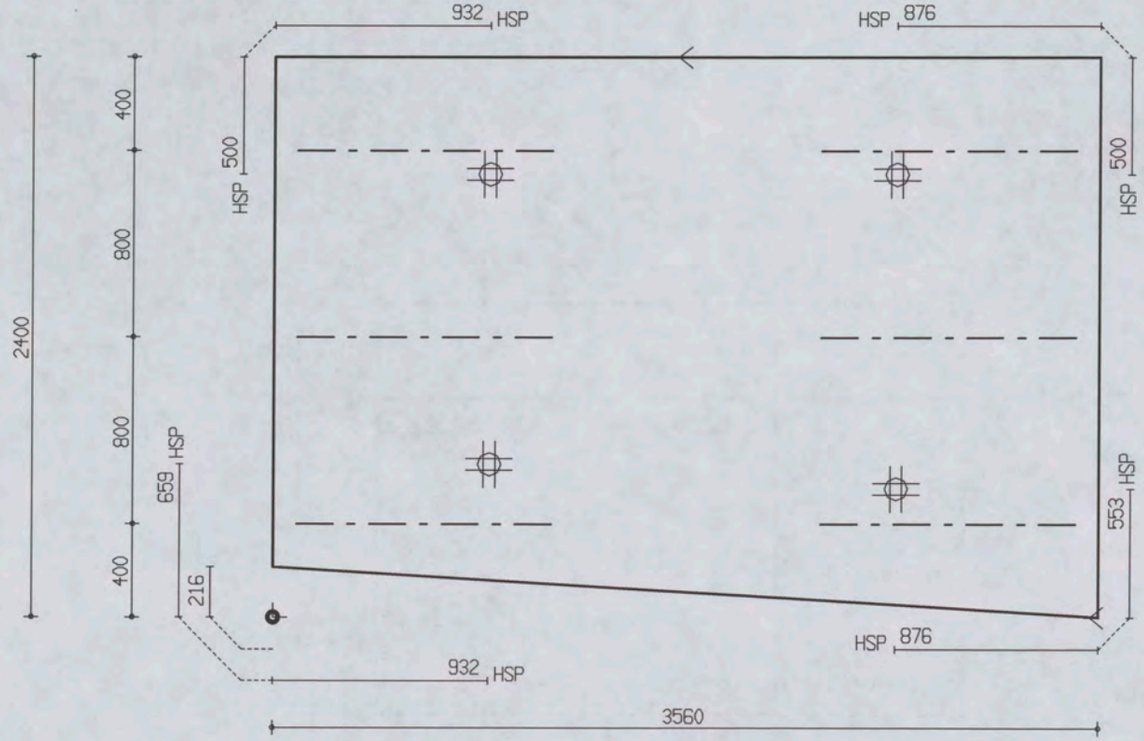

PROJ.NR.	3420

MALAFMETINGEN: 3560 x 2400

DATUM : 24-10-06	NET NAAM : 12$52	TRALIE TYPE			TRALIES	LANGS mm2/m1	DWARS mm2/m1	AANTAL	MERK
PLAATDIKTE: 60	WAP. HORZ.: 6-550	415							
DEKKING : 20	WAP. VERT.: 8-260	8	5	5	415-6-1100	0	0	1	3821
BETONKWAL.: C35/45	SECTION : V1123	MIL.KLASSE:		1					

the scale towards document
Image Engineering Scan Reference Chart TE263 Serial No.
Patch Reference numbers on UTT
C1 B1 A1 C2 B2 A2 B5 A5 20 18 17 16 11 10 09 03 02 01 C7 B7 A7 C8 B8 A8 C9 B9

Oeterbeton VLOEREN Tekeningnaam: 3420_L26 ZAPLTSRV:3.99

Shell Amsterdam

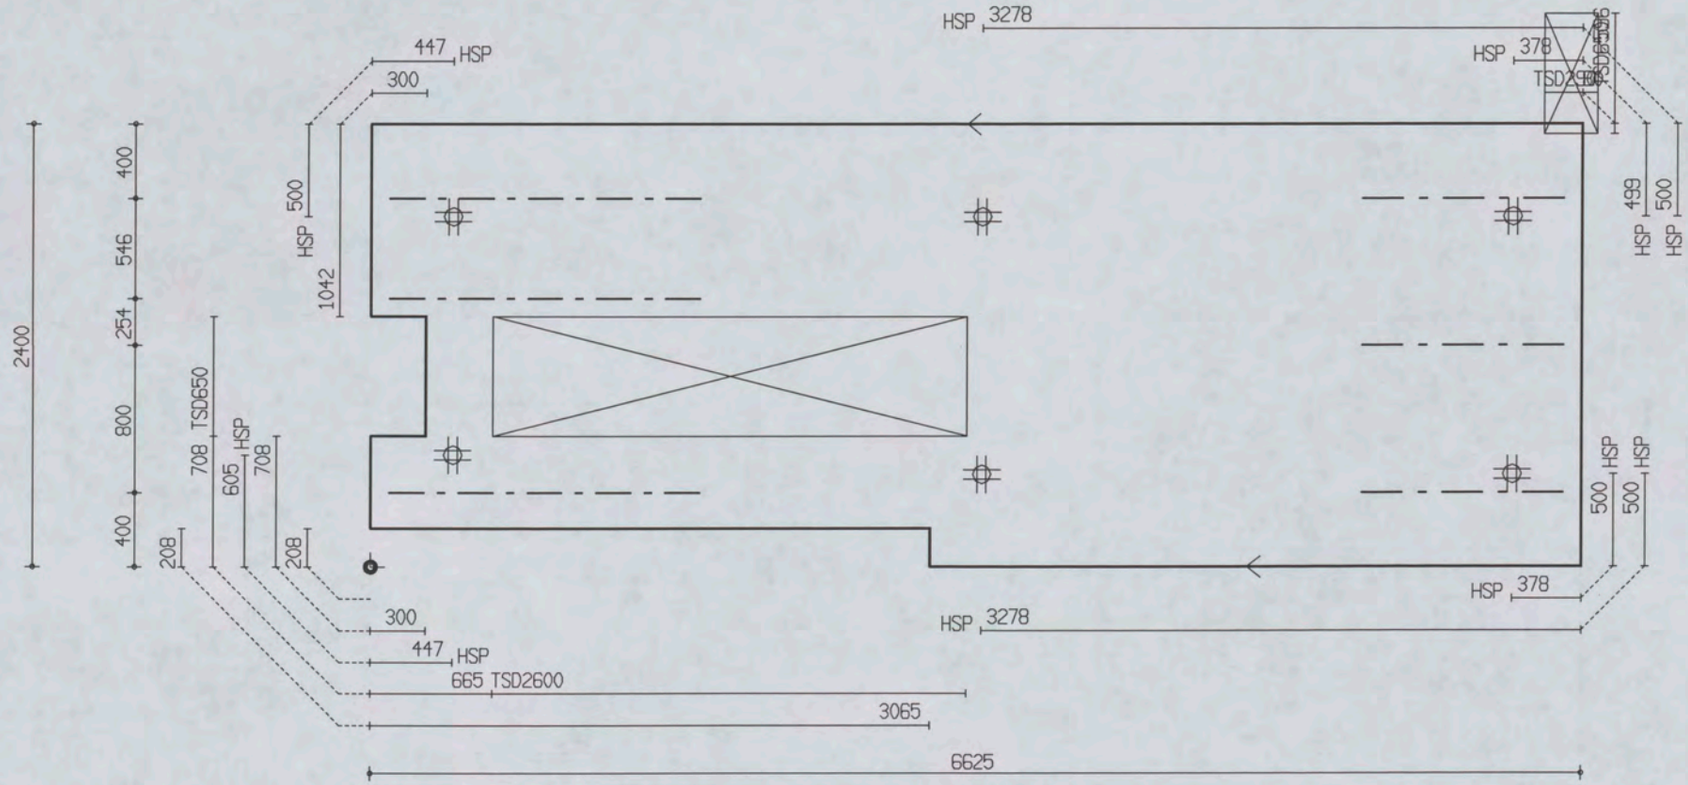

PROJ.NR.	3420

MALAFMETINGEN: 6625 x 2400

DATUM : 24-10-06	NET NAAM : 12$52	TRALIE TYPE	TRALIES	LANGS mm2/m1	DWARS mm2/m1	AANTAL	MERK
PLAATDIKTE: 60	WAP. HORZ.: 6-550	415	415-3-1100	0	0	1	3822
DEKKING : 20	WAP. VERT.: 8-260	8 5 5	415-3-1700				
BETONKWAL.: C35/45	SECTION : V1123	MIL.KLASSE: 1					

the scale towards document
Image Engineering Scan Reference Chart TE261 Serial No. 380
Patch Reference numbers on UTT

Oeterbeton VLOEREN Tekeningnaam: 3420_L26 ZAPLTSAV:3.99

Shell Amsterdam

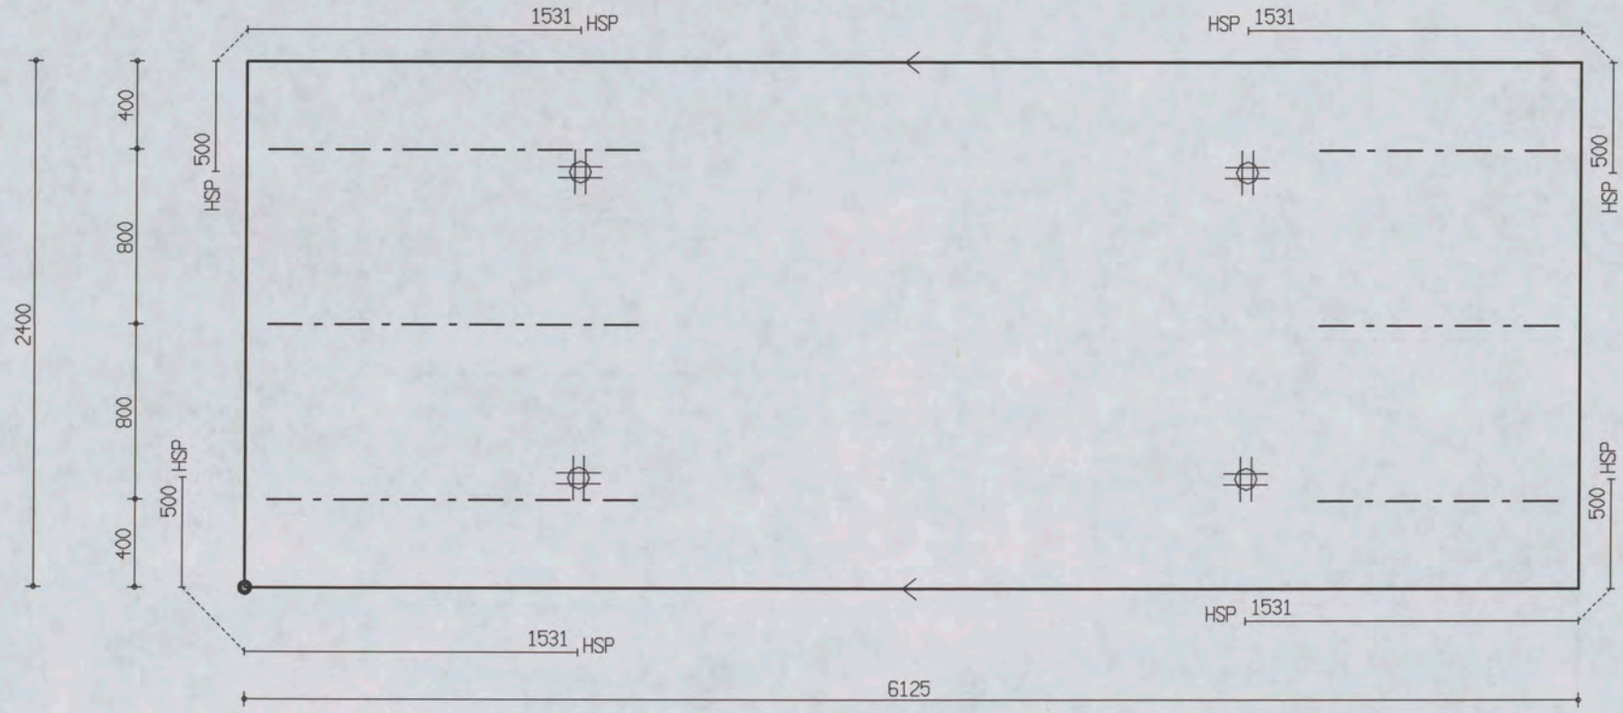

PROJ.NR.	3420

MALAFMETINGEN: 6125 x 2400

DATUM : 24-10-06	NET NAAM : 12$52	TRALIE TYPE	TRALIES	LANGS mm2/m1	DWARS mm2/m1	AANTAL	MERK
PLAATDIKTE: 60	WAP. HORZ.: 6-550	415	415-3-1100 415-3-1700	0	0	1	3823
DEKKING : 20	WAP. VERT.: 8-260	8 5 5					
BETONKWAL.: C35/45	SECTION : V1123	MIL.KLASSE: 1					

Oeterbeton VLOEREN Tekeningnaam: 3420_L26 ZAPLTSAV:3.99

Shell Amsterdam

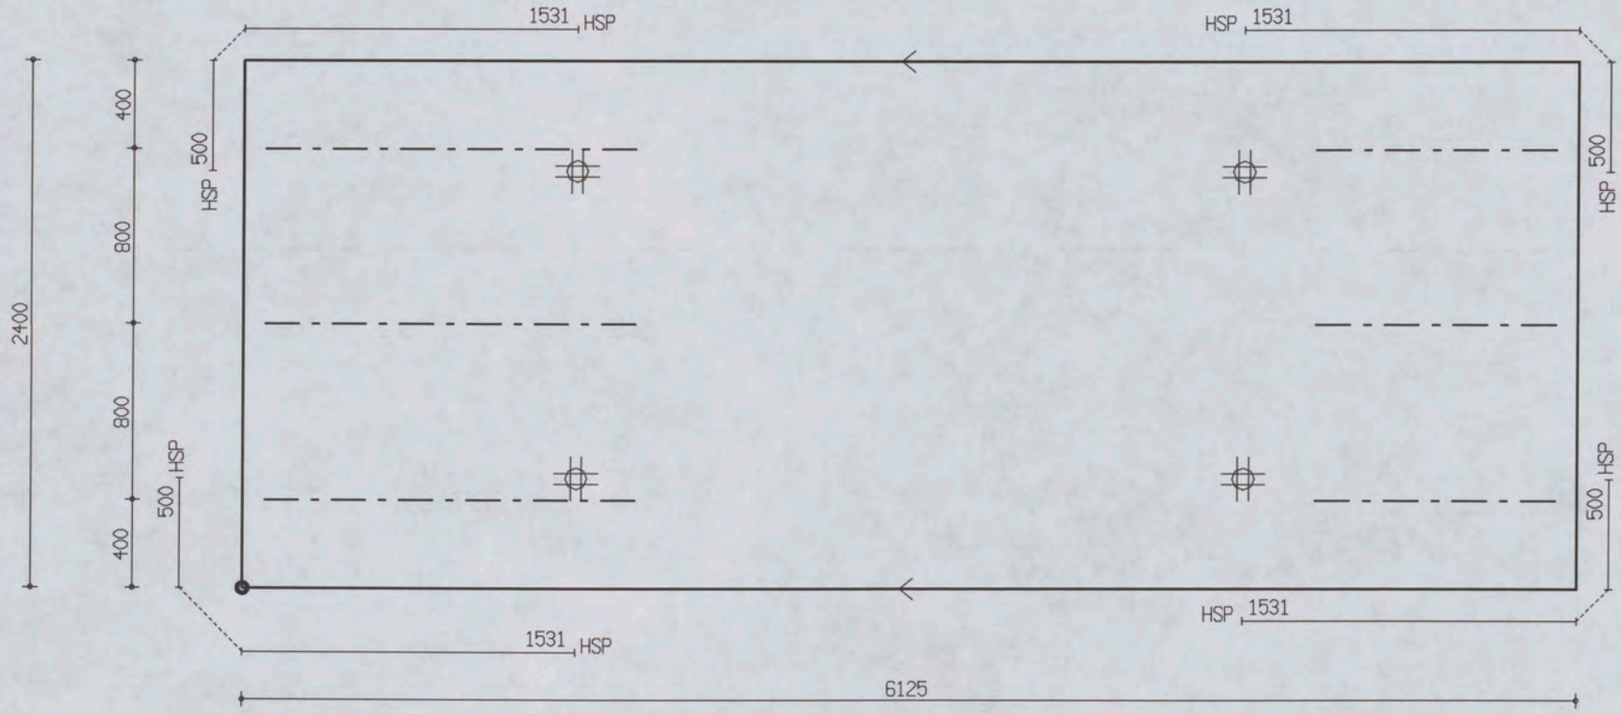

PROJ.NR.	3420

MALAFMETINGEN: 6125 x 2400

DATUM : 24-10-06	NET NAAM : 12$52	TRALIE TYPE	TRALIES	LANGS mm2/m1	DWARS mm2/m1	AANTAL	MERK
PLAATDIKTE: 60	WAP. HORZ.: 6-550	415	415-3-1100	0	0	1	3824
DEKKING : 20	WAP. VERT.: 8-260	8 5 5	415-3-1700				
BETONKWAL.: C35/45	SECTION : V1123	MIL.KLASSE: 1					

the scale towards document
Image Engineering Scan Reference Chart TE263 Serial No. 380
Patch Reference numbers on UTT

Oeterbeton VLOEREN Tekeningnaam: 3420_L26 ZAPLTSAV:3.99

Shell Amsterdam

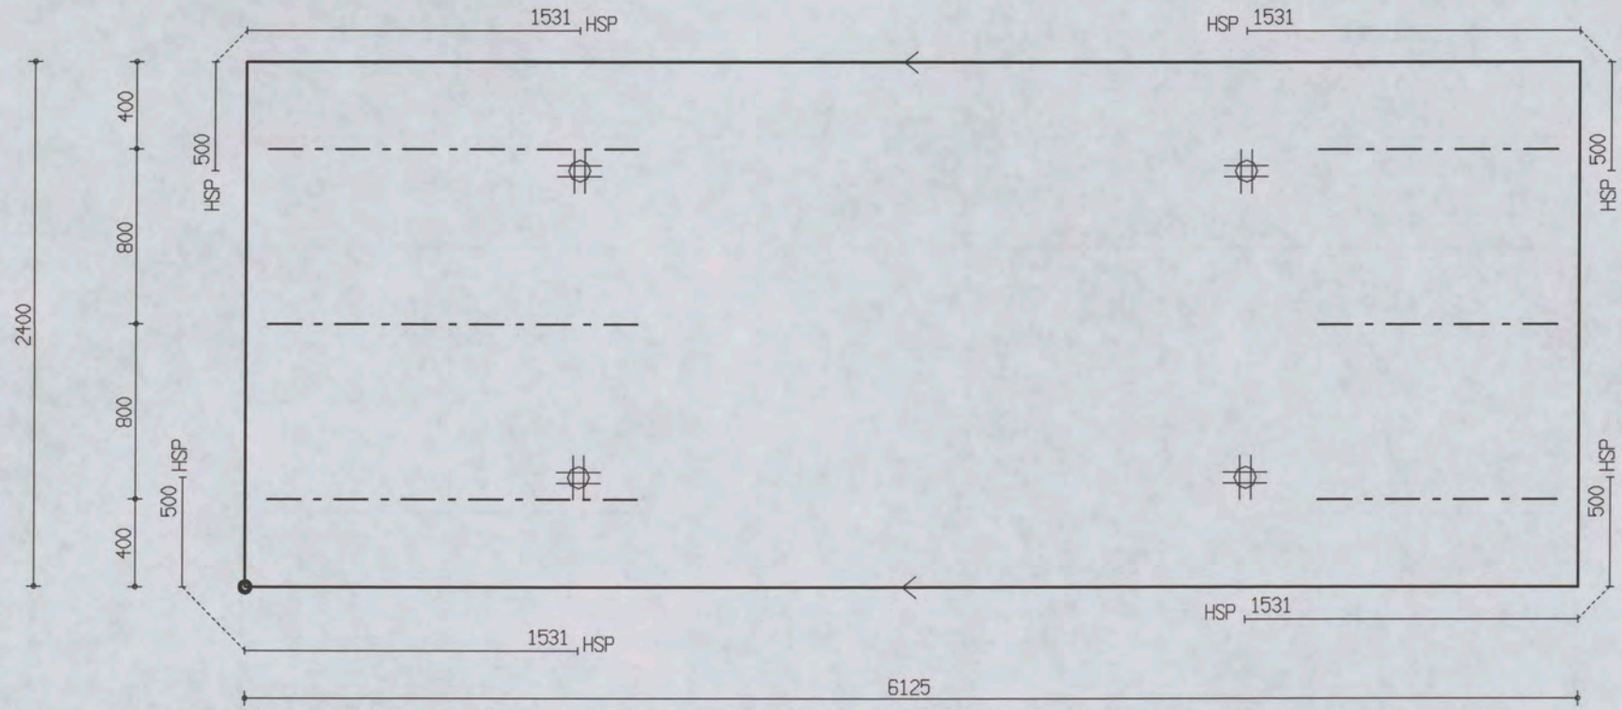

PROJ.NR.	3420

MALAFMETINGEN: 6125 x 2400

DATUM : 24-10-06	NET NAAM : 12$52	TRALIE TYPE			TRALIES	LANGS mm2/m1	DWARS mm2/m1	AANTAL	MERK
PLAATDIKTE: 60	WAP. HORZ.: 6-550	415			415-3-1100	0	0	1	3825
DEKKING : 20	WAP. VERT.: 8-260	8	5	5	415-3-1700				
BETONKWAL.: C35/45	SECTION : V1123	MIL.KLASSE: 1							

the scale towards document
Image Engineering Scan Reference Chart TE263 Serial No. 380
Patch Reference numbers on UTT

Oeterbeton VLOEREN Tekeningnaam : 3420_L26 ZAPLTSAV:3.99

Shell Amsterdam

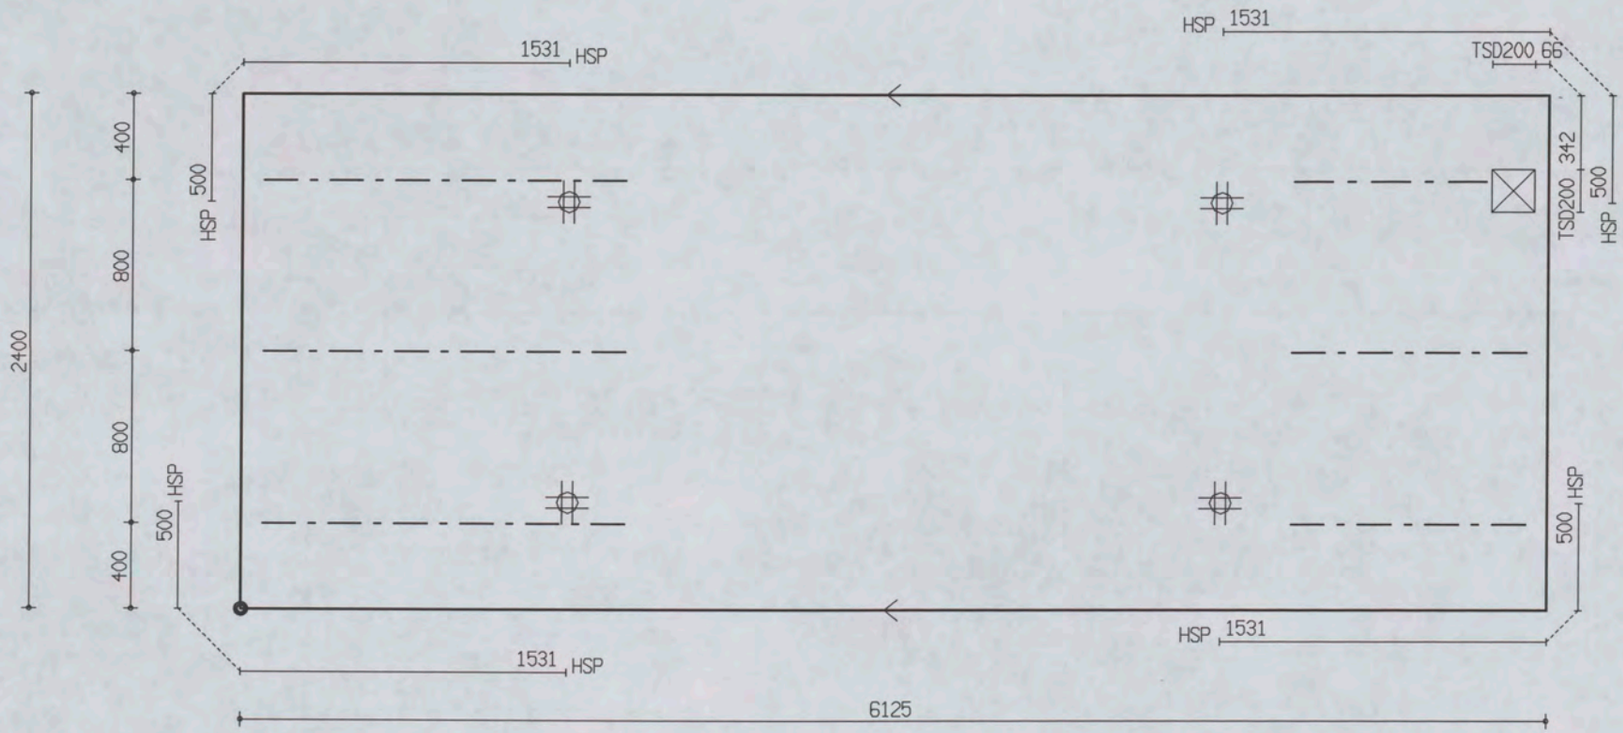

PROJ.NR.	3420

MALAFMETINGEN: 6125 x 2400

DATUM : 24-10-06	NET NAAM : 12$52	TRALIE TYPE	TRALIES	LANGS mm2/m1	DWARS mm2/m1	AANTAL	MERK
PLAATDIKTE: 60	WAP. HORZ.: 6-550	415	415-1-900				
DEKKING : 20	WAP. VERT.: 8-260	8 5 5	415-2-1100	0	0	1	3826
BETONKWAL.: C35/45	SECTION : V1123	MIL.KLASSE: 1	415-3-1700				

the scale towards document
Image Engineering Scan Reference Chart TE263 Serial No. 380
Patch Reference numbers on UTT

Oeterbeton VLOEREN Tekeningnaam: 3420_L26 ZAPLTSRV:3.99

Shell Amsterdam

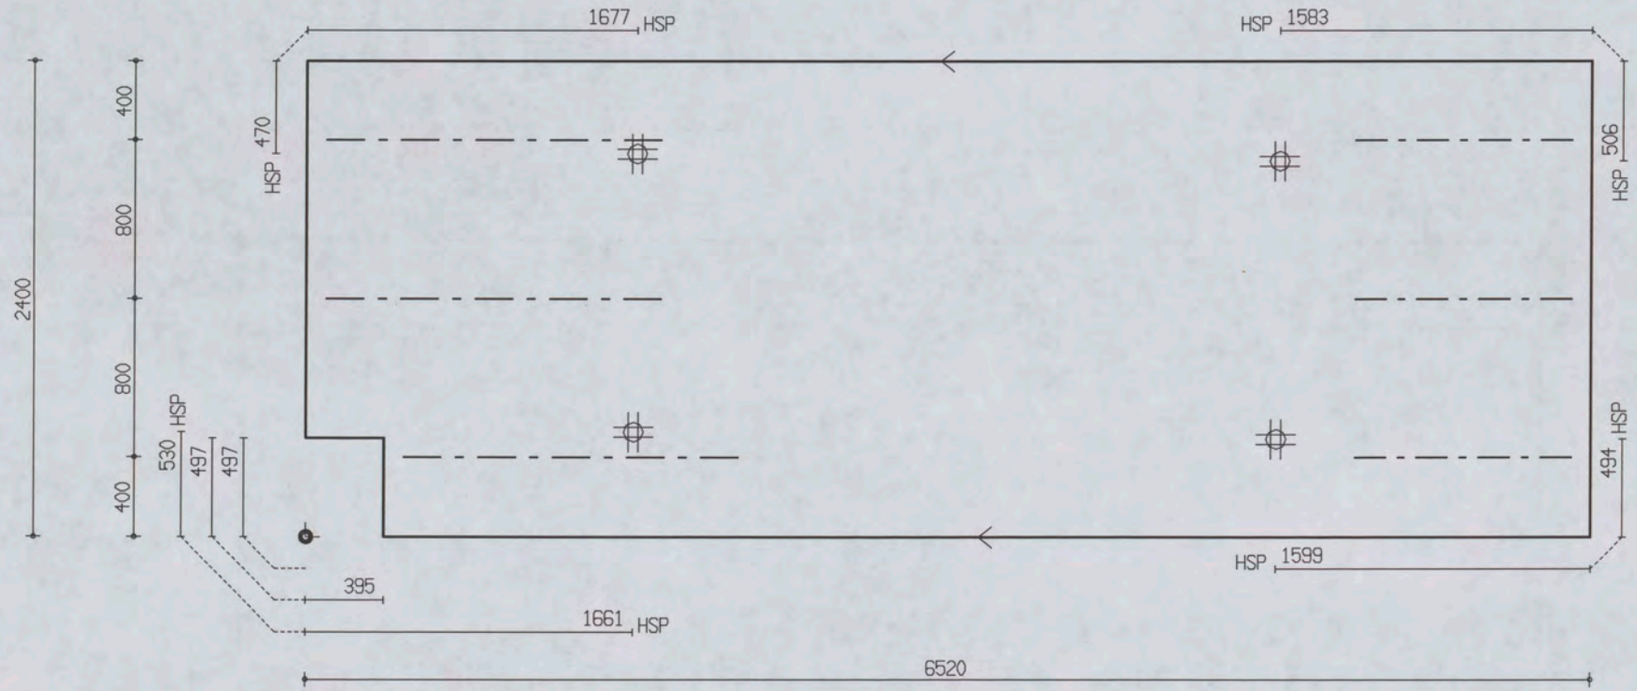

PROJ.NR.	3420

MALAFMETINGEN: 6520 x 2400

DATUM : 24-10-06	NET NAAM : 12$52	TRALIE TYPE	TRALIES	LANGS mm2/m1	DWARS mm2/m1	AANTAL	MERK
PLAATDIKTE: 60	WAP. HORZ.: 6-550	415	415-3-1100 415-3-1700	0	0	1	3827
DEKKING : 20	WAP. VERT.: 8-260	8 5 5					
BETONKWAL.: C35/45	SECTION : V1123	MIL.KLASSE: 1					

Oeterbeton VLOEREN Tekeningnaam : 3420_L26 ZAPLTSAV:3.99

Shell Amsterdam

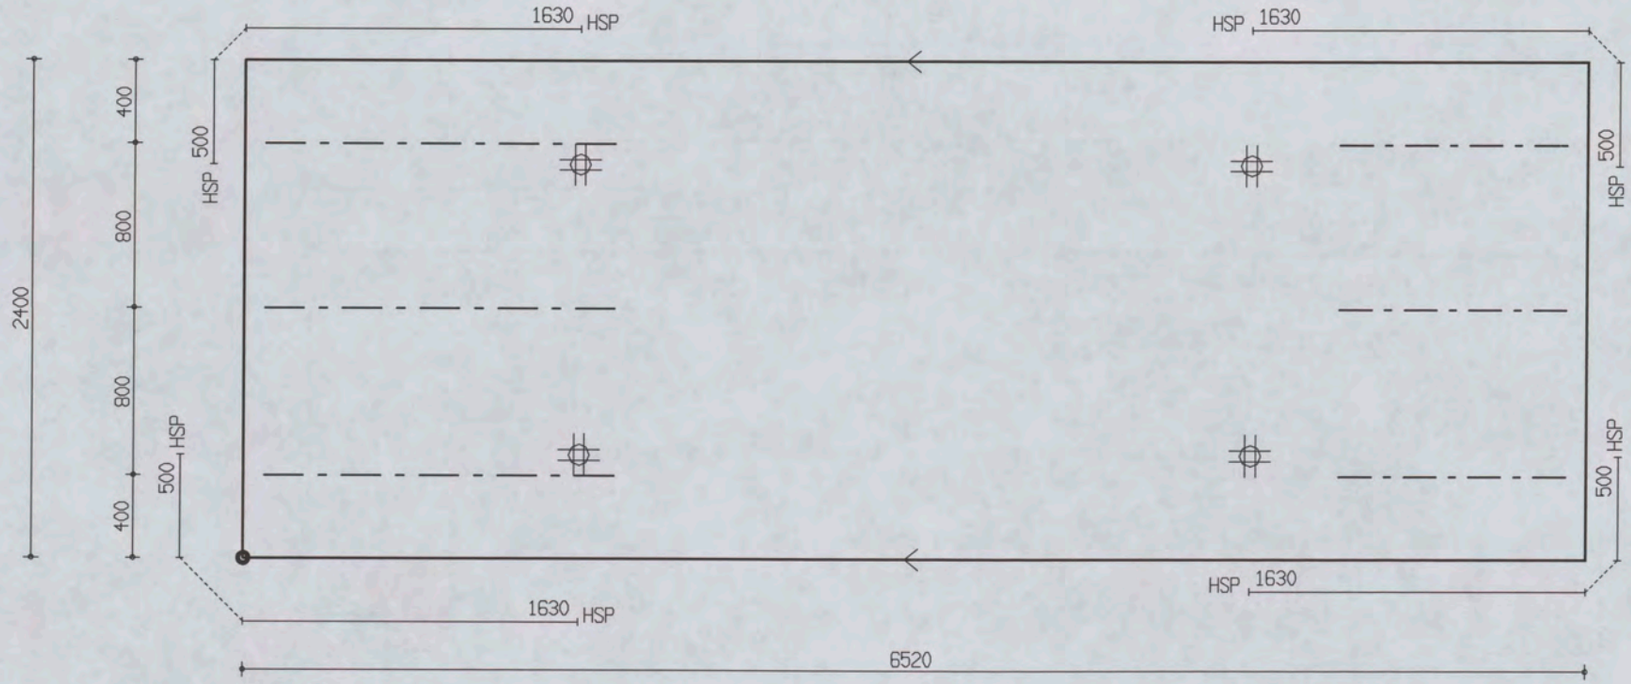

PROJ.NR.	3420							
							MALAFMETINGEN: 6520 x 2400	
DATUM : 24-10-06	NET NAAM : 12$52	TRALIE TYPE	TRALIES	LANGS mm2/m1	DWARS mm2/m1	AANTAL	MERK	
PLAATDIKTE: 60	WAP. HORZ.: 6-550	415	415-3-1100	0	0	1	3828	
DEKKING : 20	WAP. VERT.: 8-260	8 5 5	415-3-1700					
BETONKWAL.: C35/45	SECTION : V1123	MIL.KLASSE: 1						

the scale towards document
Image Engineering Scan Reference Chart TE263 Serial No.
Patch Reference numbers on UTT
C1 B1 A1 C2 B2 A2 B5 A5 20 18 17 16 11
10 09 03 02 01 C7 B7 A7 C8 B8 A8 C9 B9

Oeterbeton VLOEREN Tekeningnaam: 3420_L26 ZAPLTSAV:3.99

Shell Amsterdam

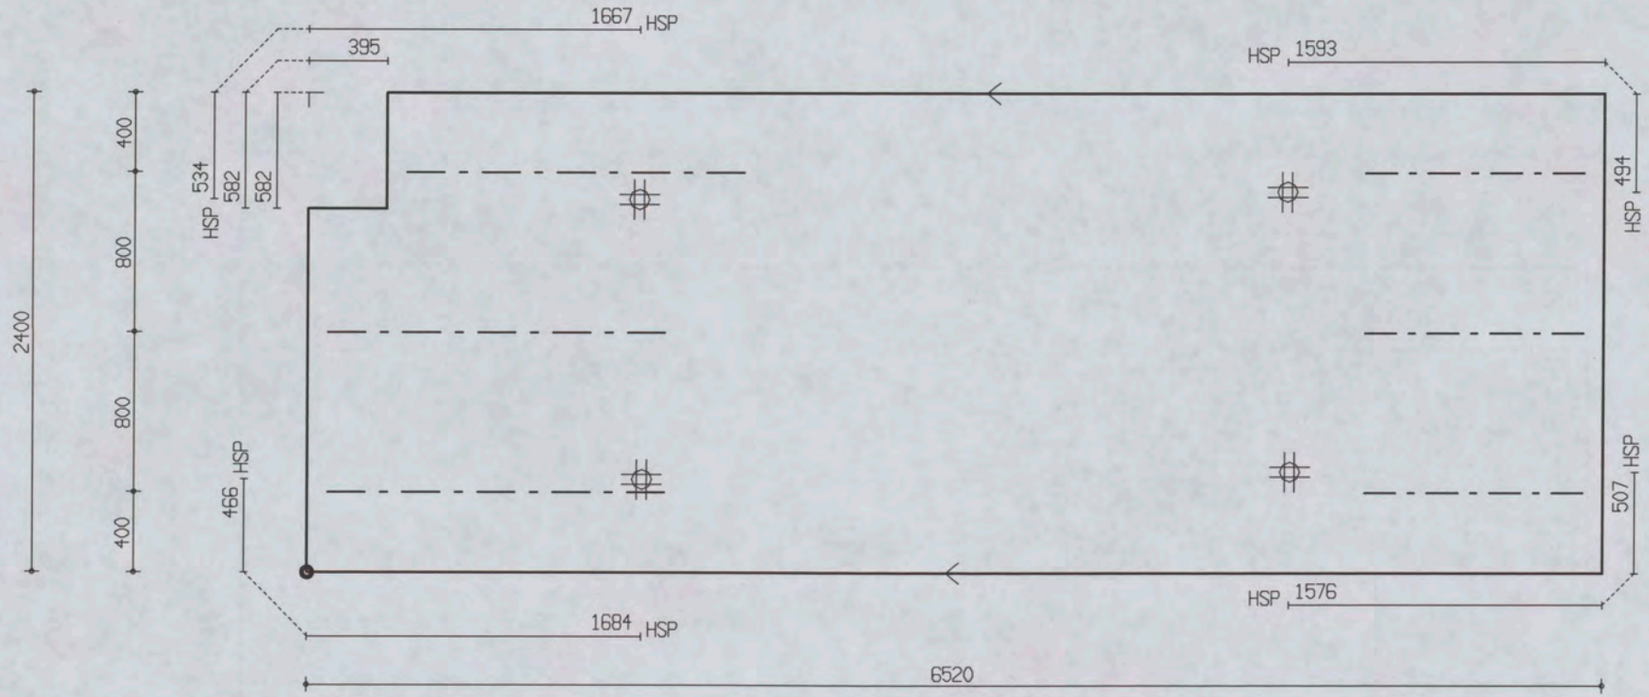

PROJ.NR.	3420

MALAFMETINGEN: 6520 x 2400

DATUM : 24-10-06	NET NAAM : 12$52	TRALIE TYPE	TRALIES	LANGS mm2/m1	DWARS mm2/m1	AANTAL	MERK
PLAATDIKTE: 60	WAP. HORZ.: 6-550	415	415-3-1100 415-3-1700	0	0	1	3829
DEKKING : 20	WAP. VERT.: 8-260	8 5 5					
BETONKWAL.: C35/45	SECTION : V1123	MIL.KLASSE: 1					

Oeterbeton VLOEREN Tekeningnaam : 3420_L26 ZAPLTSAV:3.99

Shell Amsterdam

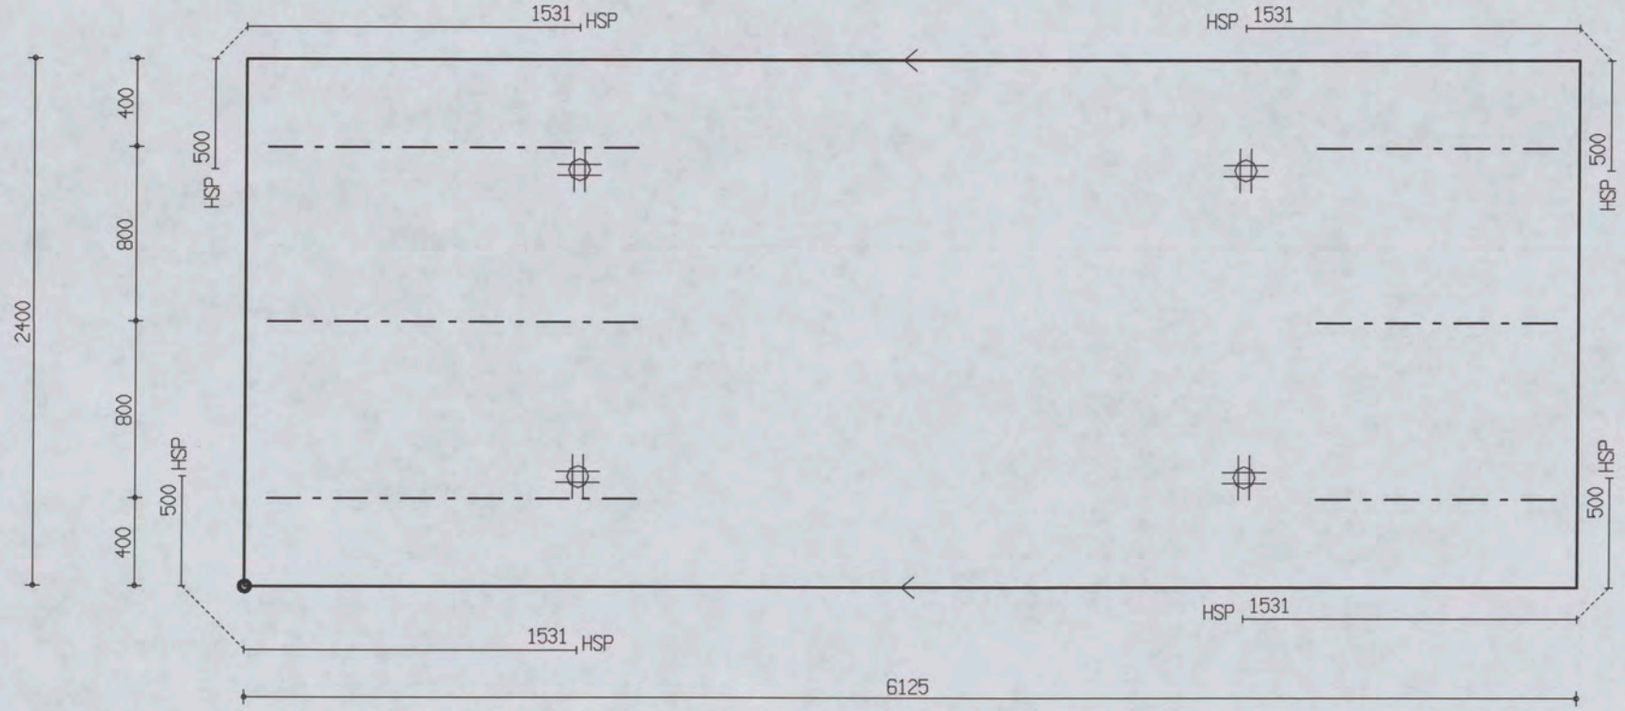

PROJ.NR.	3420

MALAFMETINGEN: 6125 x 2400

DATUM : 24-10-06	NET NAAM : 12$52	TRALIE TYPE	TRALIES	LANGS mm2/m1	DWARS mm2/m1	AANTAL	MERK
PLAATDIKTE: 60	WAP. HORZ.: 6-550	415					
DEKKING : 20	WAP. VERT.: 8-260	8 5 5	415-3-1100	0	0	1	3830
BETONKWAL.: C35/45	SECTION : V1123	MIL.KLASSE: 1	415-3-1700				

the scale towards document
Image Engineering Scan Reference Chart TE263 Serial No. 380
Patch Reference numbers on UTT

Oeterbeton VLOEREN Tekeningnaam: 3420_L26 ZAPLTSAV:3.99

Shell Amsterdam

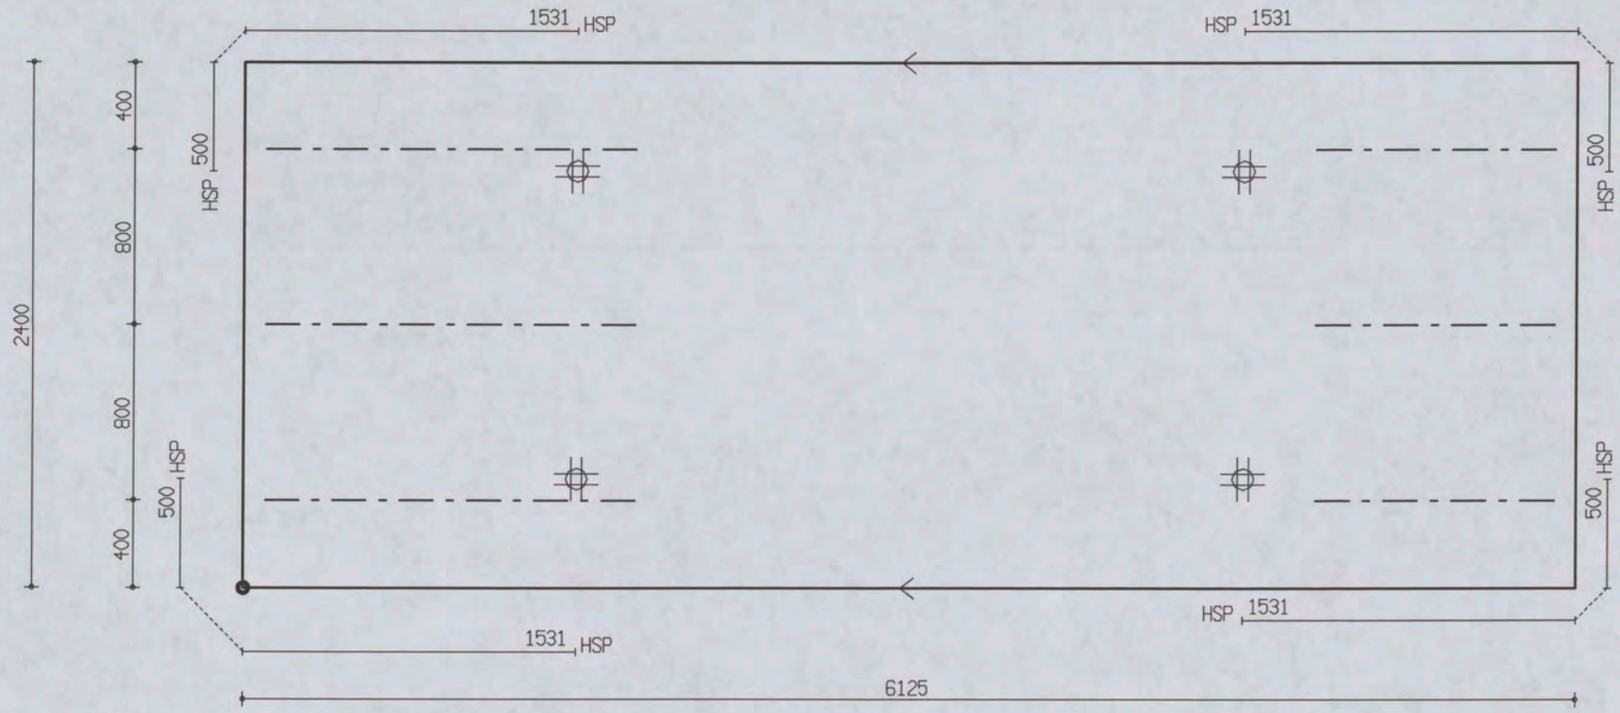

PROJ.NR.	3420

MALAFMETINGEN: 6125 x 2400

DATUM : 24-10-06	NET NAAM : 12$52	TRALIE TYPE			TRALIES	LANGS mm2/m1	DWARS mm2/m1	AANTAL	MERK
PLAATDIKTE: 60	WAP. HORZ.: 6-550	415			415-3-1100	0	0	1	3831
DEKKING : 20	WAP. VERT.: 8-260	8	5	5	415-3-1700				
BETONKWAL.: C35/45	SECTION : V1123	MIL.KLASSE: 1							

the scale towards document
Image Engineering Scan Reference Chart TE263 Serial No. 380
Patch Reference numbers on UTT

Oeterbeton VLOEREN Tekeningnaam: 3420_L26 ZAPLTSRV:3.99

Shell Amsterdam

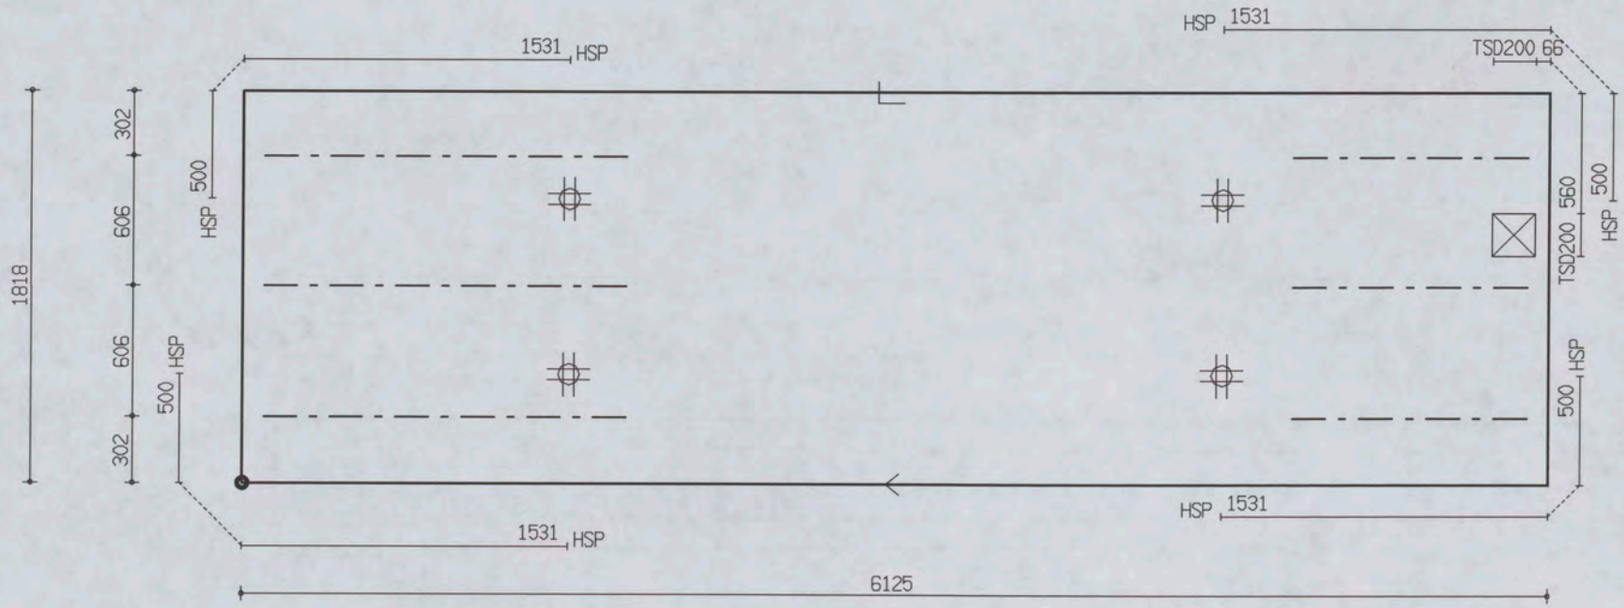

PROJ.NR.	3420

MALAFMETINGEN: 6125 x 1818

DATUM : 24-10-06	NET NAAM : 12$52	TRALIE TYPE	TRALIES	LANGS mm2/m1	DWARS mm2/m1	AANTAL	MERK
PLAATDIKTE: 60	WAP. HORZ.: 6-550	415	415-3-1100	0	0	1	3832
DEKKING : 20	WAP. VERT.: 8-260	8 5 5	415-3-1700				
BETONKWAL.: C35/45	SECTION : V1123	MIL.KLASSE: 1					

the scale towards document
Image Engineering Scan Reference Chart TE263 Serial No. 380
Pinch Reference numbers on UTT

Oeterbeton VLOEREN Tekeningnaam: 3420_L26 ZAPLTSAV:3.99

Shell Amsterdam

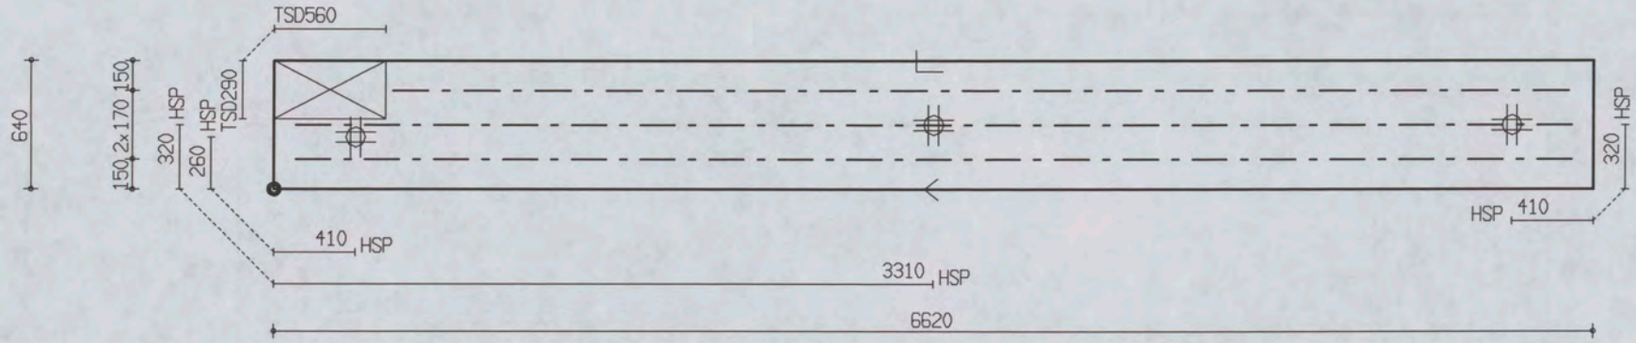

PROJ.NR.	3420

MALAFMETINGEN: 6620 x 640

DATUM : 24-10-06	NET NAAM : 16$52	TRALIE TYPE	TRALIES	LANGS mm2/m1	DWARS mm2/m1	AANTAL	MERK
PLAATDIKTE: 70	WAP. HORZ.: 8-550	421	421-1-5900 421-2-6400	0	0	1	3833
DEKKING : 25	WAP. VERT.: 10-304	8 5 5					
BETONKWAL.: C35/45	SECTION : V1124	MIL.KLASSE: 1					

the scale towards document
Image Engineering Scan Reference Chart TE263 Serial No. 380
Patch Reference numbers on UTT

Oeterbeton VLOEREN Tekeningnaam: 3420_L26 ZAPLTSAV:3.99

Shell Amsterdam

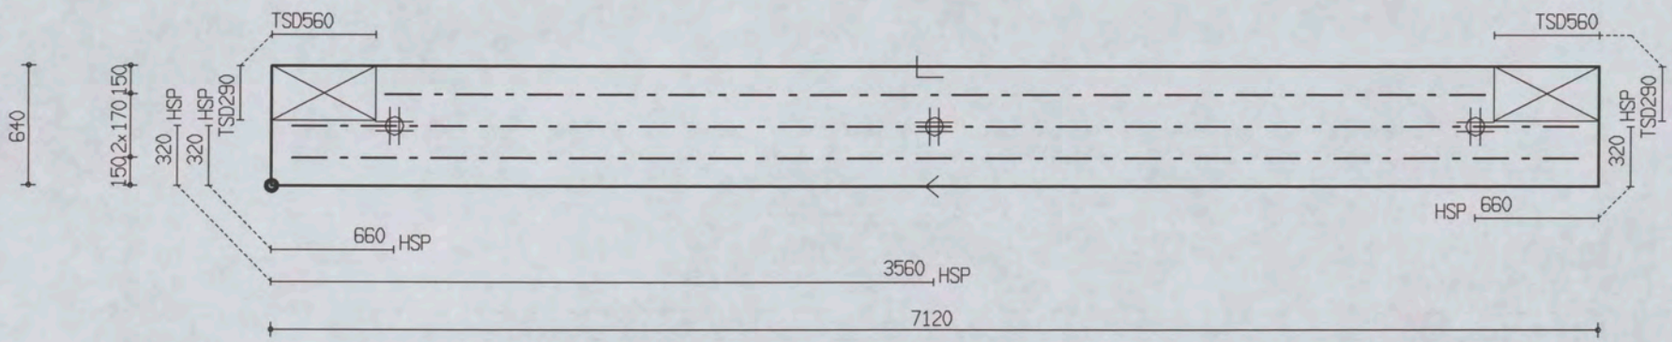

PROJ.NR.	3420

MALAFMETINGEN: 7120 x 640

DATUM : 24-10-06	NET NAAM : 12$52	TRALIE TYPE	TRALIES	LANGS mm2/m1	DWARS mm2/m1	AANTAL	MERK
PLAATDIKTE: 70	WAP. HORZ.: 6-550	421	421-1-5900 421-2-6900	0	0	1	3834
DEKKING : 25	WAP. VERT.: 8-260	8 5 5					
BETONKWAL.: C35/45	SECTION : V1125	MIL.KLASSE: 1					

the scale towards document
Image Engineering Scan Reference Chart TE263 Serial No. 380
Patch Reference numbers on UTT

Oeterbeton VLOEREN Tekeningnaam: 3420_L26 ZAPLTSAV:3.99

Shell Amsterdam

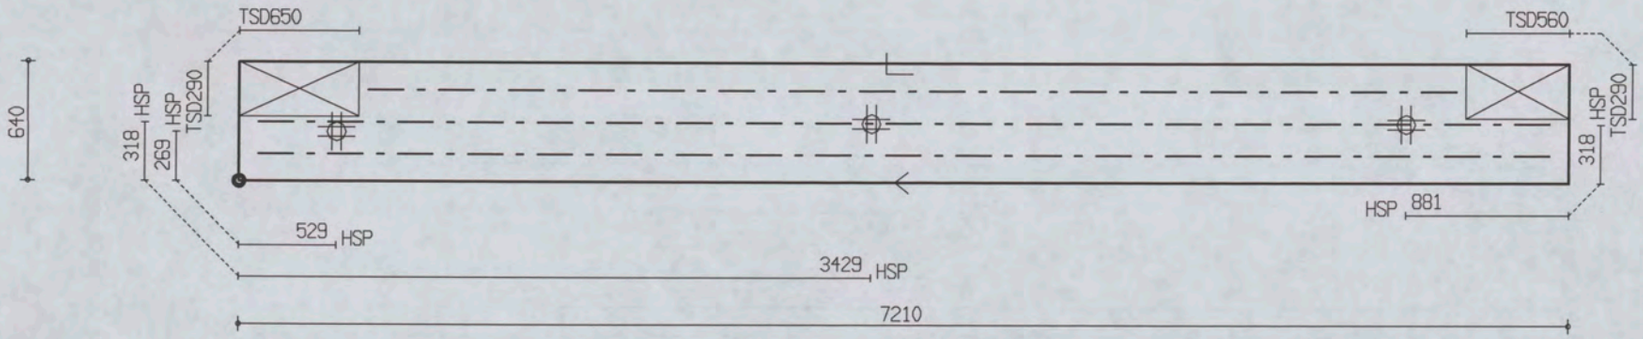

PROJ.NR.	3420

MALAFMETINGEN: 7210 x 640

DATUM : 24-10-06	NET NAAM : 12$52	TRALIE TYPE	TRALIES	LANGS mm2/m1	DWARS mm2/m1	AANTAL	MERK
PLAATDIKTE: 70	WAP. HORZ.: 6-550	421	421-1-5900 421-2-7000	0	0	1	3835
DEKKING : 25	WAP. VERT.: 8-260	8 5 5					
BETONKWAL.: C35/45	SECTION : V1126	MIL.KLASSE: 1					

the scale towards document
Image Engineering Scan Reference Chart TE263 Serial No. 380
Patch Reference numbers on UTT

Oeterbeton VLOEREN Tekeningnaam: 3420_L26 ZAPLTSAV: 3.99

Shell Amsterdam

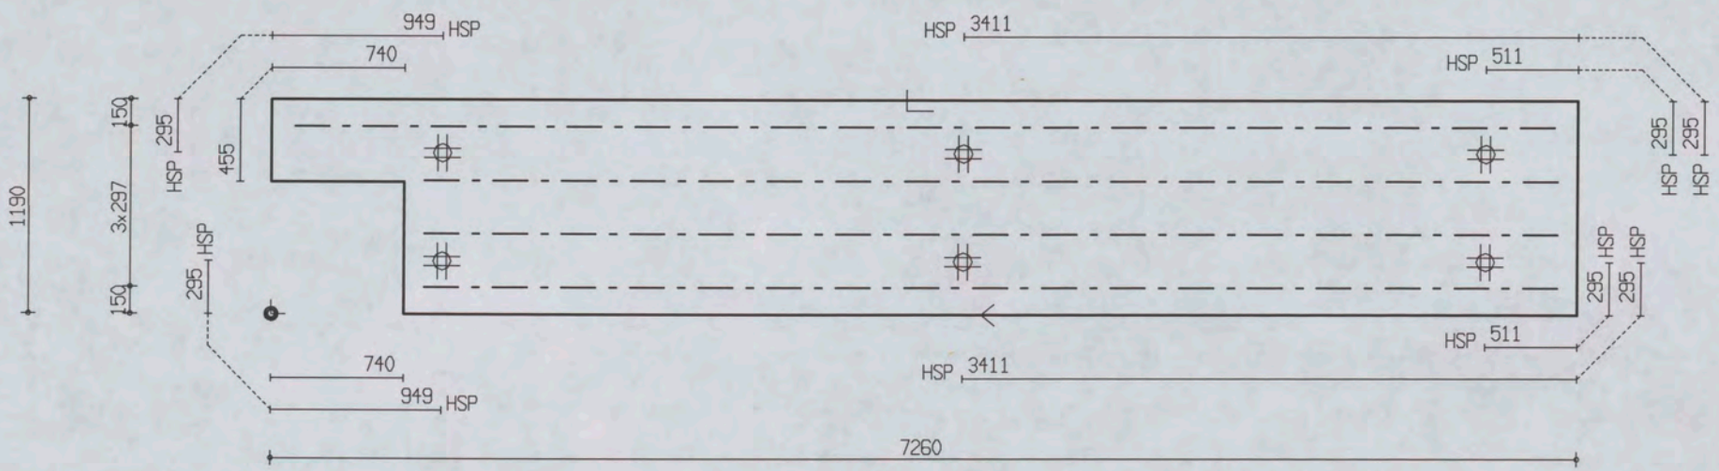

PROJ.NR.	3420

MALAFMETINGEN: 7260 x 1190

DATUM : 24-10-06	NET NAAM : 16$52	TRALIE TYPE	TRALIES	LANGS mm2/m1	DWARS mm2/m1	AANTAL	MERK
PLAATDIKTE: 70	WAP. HORZ.: 8-550	421	421-1-7000	0	0	1	3836
DEKKING : 25	WAP. VERT.: 10-304	8 5 5	421-3-6300				
BETONKWAL.: C35/45	SECTION : V1127	MIL.KLASSE: 1					

the scale towards document
Image Engineering Scan Reference Chart TE263 Serial No. 380
Patch Reference numbers on UTT

Oeterbeton VLOEREN Tekeningnaam: 3420_L26 ZAPLTSAV:3.99

Shell Amsterdam

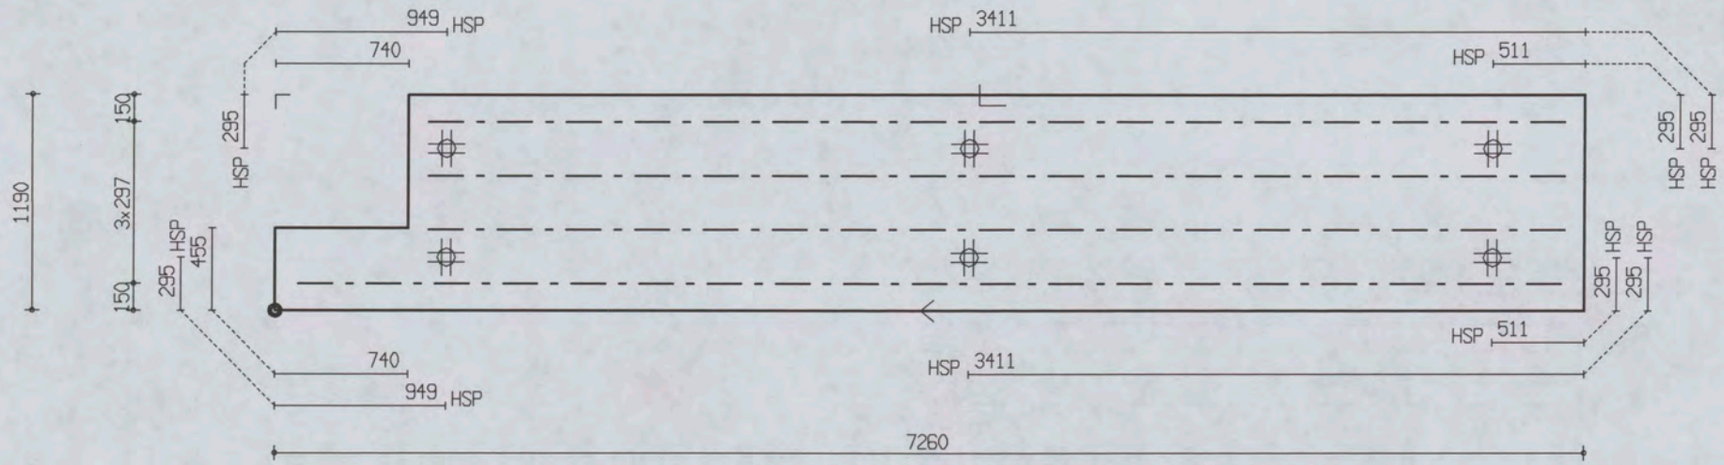

PROJ.NR.	3420

MALAFMETINGEN: 7260 x 1190

DATUM : 24-10-06	NET NAAM : 16$52	TRALIE TYPE			TRALIES	LANGS mm2/m1	DWARS mm2/m1	AANTAL	MERK
PLAATDIKTE: 70	WAP. HORZ.: 8-550	421							
DEKKING : 25	WAP. VERT.: 10-304	8	5	5	421-3-6300	0	0	1	3837
BETONKWAL.: C35/45	SECTION : V1128	MIL.KLASSE: 1			421-1-7000				

the scale towards document
Image Engineering Scan Reference Chart TE263 Serial No. 380
Patch Reference numbers on UTT

Oeterbeton VLOEREN Tekeningnaam: 3420_L26 ZAPLTSRV: 3.99

Shell Amsterdam

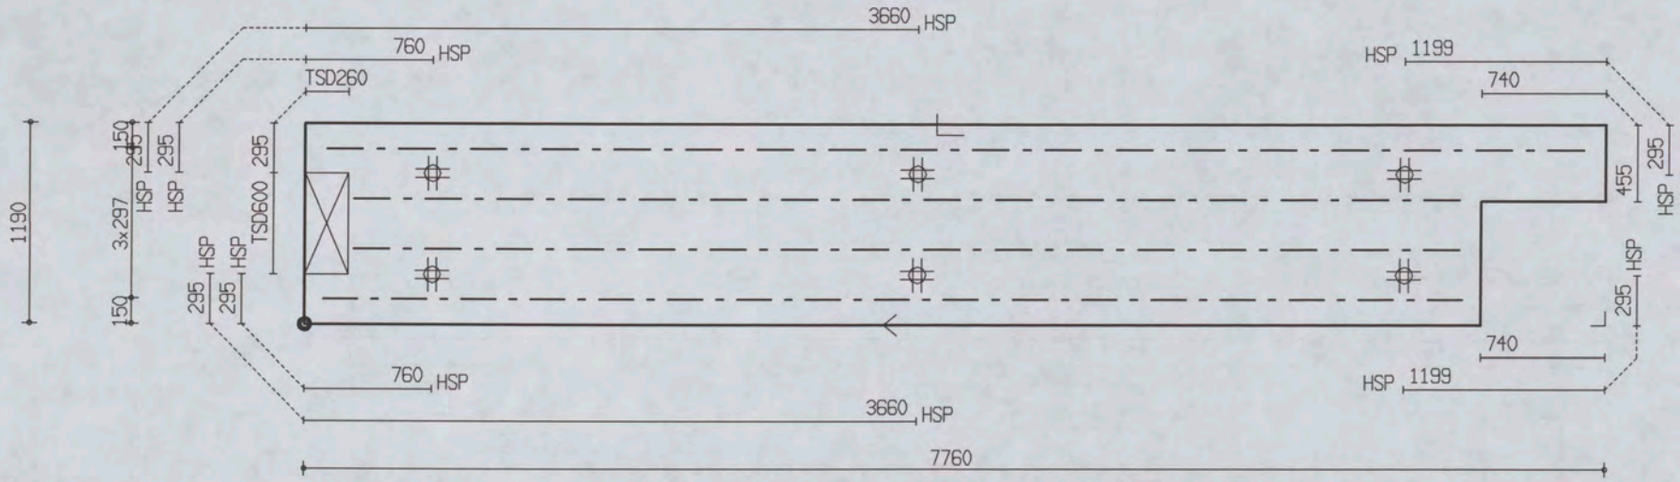

PROJ.NR.	3420							
DATUM : 24-10-06	NET NAAM : 12$52	TRALIE TYPE	TRALIES	LANGS mm2/m1	DWARS mm2/m1	AANTAL	MERK
PLAATDIKTE: 70	WAP. HORZ.: 6-550	421	421-1-7500 421-2-6600 421-1-6800	0	0	1	3838
DEKKING : 25	WAP. VERT.: 8-260	8 5 5					
BETONKWAL.: C35/45	SECTION : V1129	MIL.KLASSE: 1					

MALAFMETINGEN: 7760 x 1190

Oeterbeton VLOEREN Tekeningnaam: 3420_L26 ZAPLTSRV:3.99

Shell Amsterdam

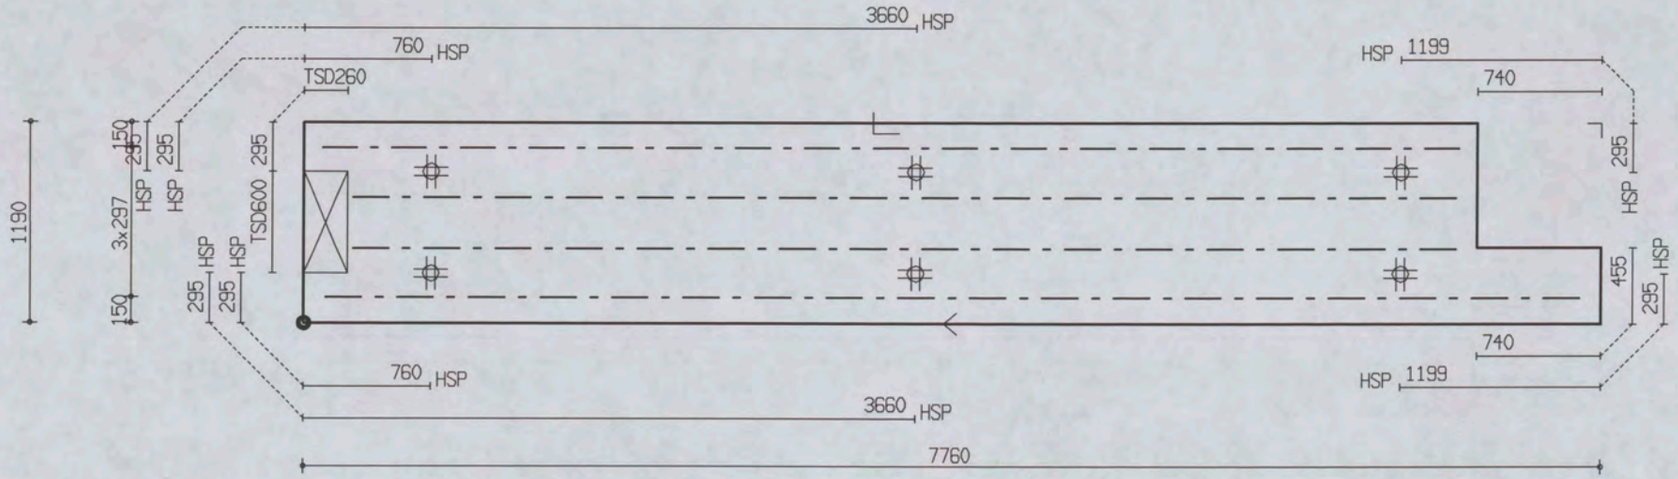

PROJ.NR.	3420

MALAFMETINGEN: 7760 x 1190

DATUM : 24-10-06	NET NAAM : 12$52	TRALIE TYPE			TRALIES	LANGS mm2/m1	DWARS mm2/m1	AANTAL	MERK
PLAATDIKTE: 70	WAP. HORZ.: 6-550	421			421-1-6800				
DEKKING : 25	WAP. VERT.: 8-260	8	5	5	421-2-6600	0	0	1	3839
BETONKWAL.: C35/45	SECTION : V1130	MIL.KLASSE:		1	421-1-7500				

the scale towards document
Image Engineering Scan Reference Chart TE263 Serial No. 380
Pinch Reference numbers on UTT

Oeterbeton VLOEREN Tekeningnaam: 3420_L26 ZAPLTSAV: 3.99

Shell Amsterdam

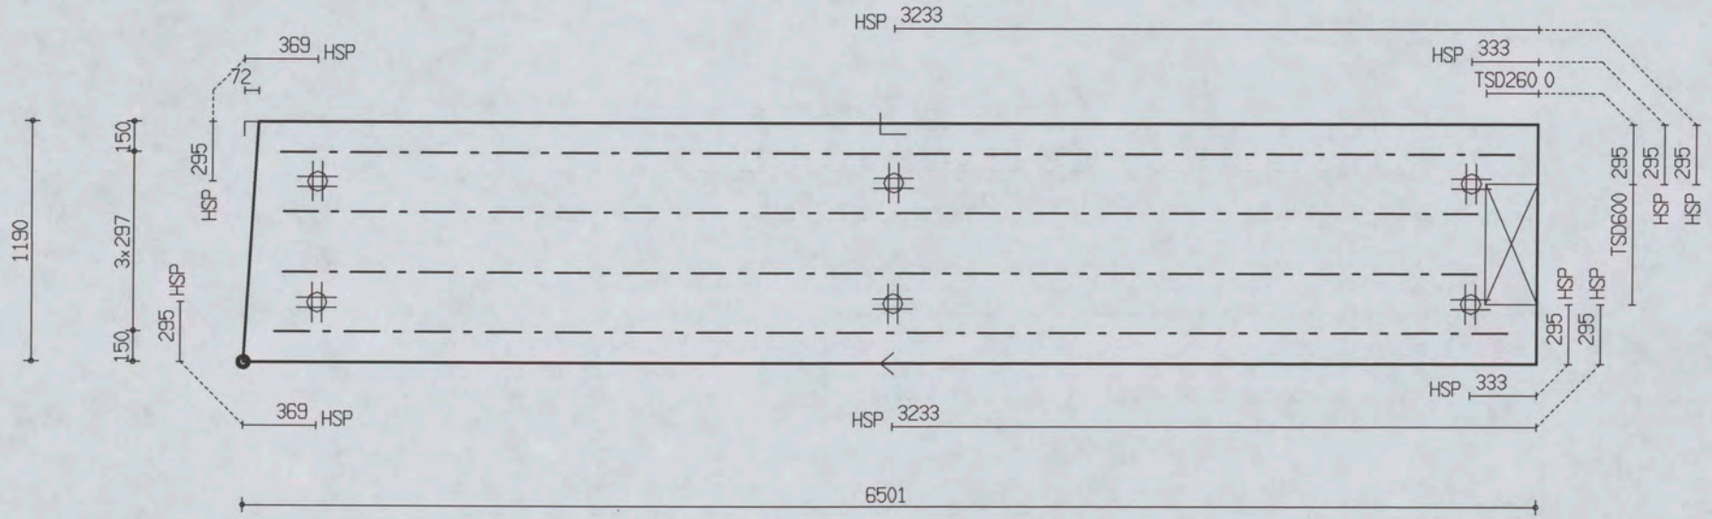

PROJ.NR.	3420

MALAFMETINGEN: 6501 x 1190

DATUM : 24-10-06	NET NAAM : 16$52	TRALIE TYPE	TRALIES	LANGS mm2/m1	DWARS mm2/m1	AANTAL	MERK
PLAATDIKTE: 70	WAP. HORZ.: 8-550	421	421-2-6000	0	0	1	3840
DEKKING : 25	WAP. VERT.: 10-304	8 5 5	421-2-6200				
BETONKWAL.: C35/45	SECTION : V1131	MIL.KLASSE: 1					

the scale towards document
Image Engineering Scan Reference Chart TE263 Serial No. 380
Patch Reference numbers on UTT

Oeterbeton VLOEREN Tekeningnaam: 3420_L26 ZAPLTSAV:3.99

Shell Amsterdam

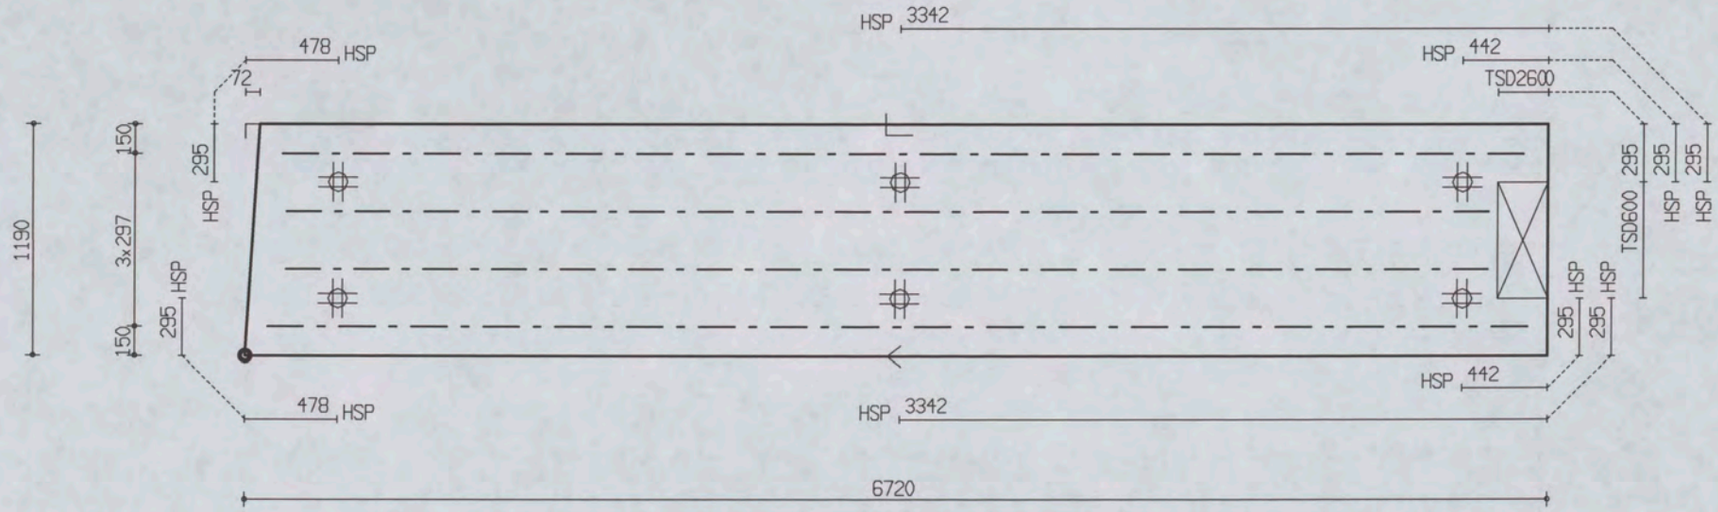

PROJ.NR.	3420

MALAFMETINGEN: 6720 x 1190

DATUM : 24-10-06	NET NAAM : 16$52	TRALIE TYPE	TRALIES	LANGS mm2/m1	DWARS mm2/m1	AANTAL	MERK
PLAATDIKTE: 70	WAP. HORZ.: 8-550	421	421-1-6400 421-2-6200 421-1-6500	0	0	1	3841
DEKKING : 25	WAP. VERT.: 10-304	8 5 5					
BETONKWAL.: C35/45	SECTION : V1132	MIL.KLASSE: 1					

Oeterbeton VLOEREN Tekeningnaam: 3420_L26 ZAPLTSAV:3.99

Shell Amsterdam

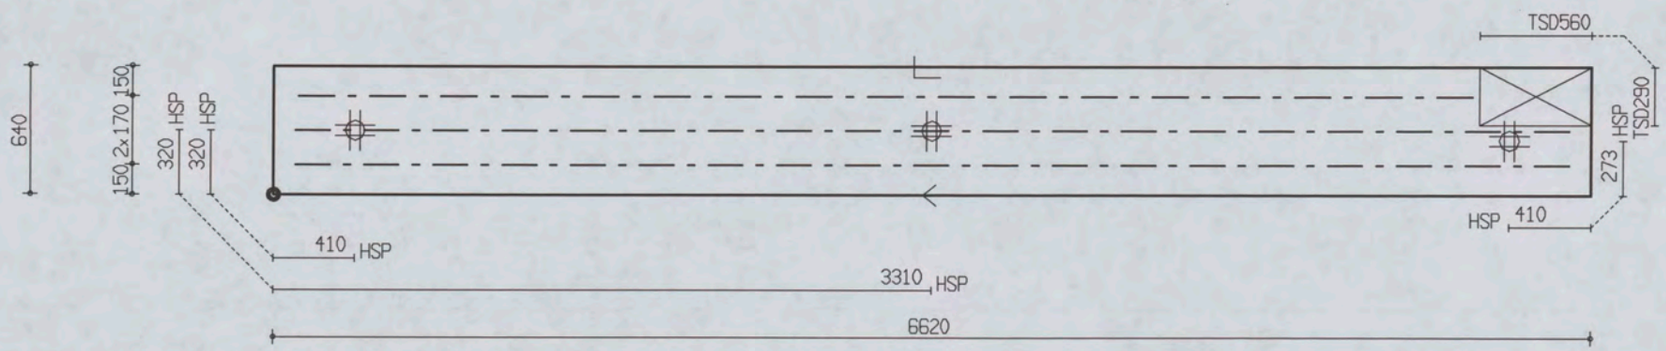

PROJ.NR.	3420

MALAFMETINGEN: 6620 x 640

DATUM : 24-10-06	NET NAAM : 16$52	TRALIE TYPE	TRALIES	LANGS mm2/m1	DWARS mm2/m1	AANTAL	MERK
PLAATDIKTE: 70	WAP. HORZ.: 8-550	421					
DEKKING : 25	WAP. VERT.: 10-304	8 5 5	421-2-6400	0	0	1	3842
BETONKWAL.: C35/45	SECTION : V1133	MIL.KLASSE: 1	421-1-5900				

the scale towards document
Image Engineering Scan Reference Chart TE263 Serial No. 380
Patch Reference numbers on UTT

Oeterbeton VLOEREN Tekeningnaam: 3420_L26 ZAPLTSAV:3.99

Shell Amsterdam

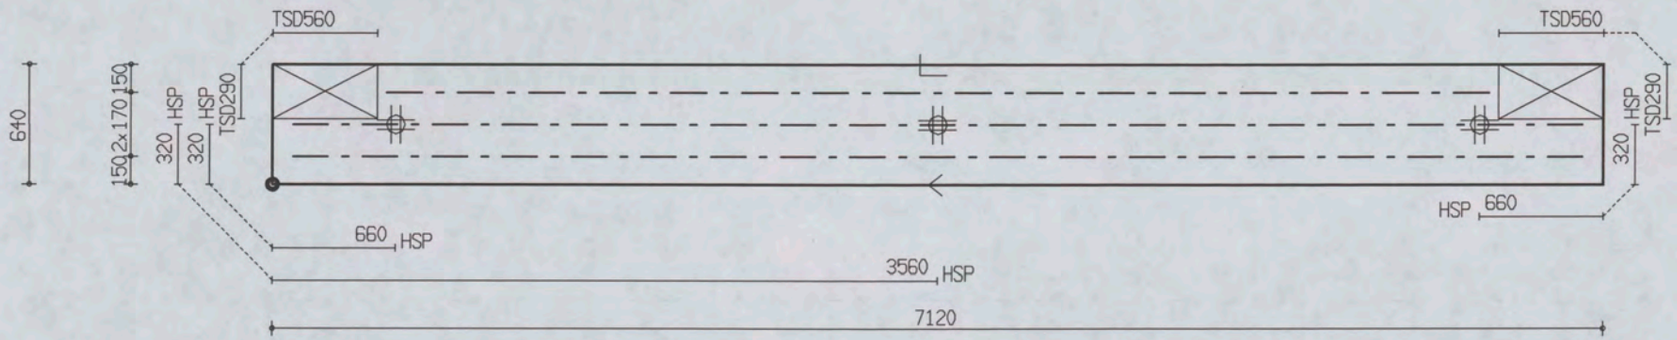

PROJ.NR.	3420

MALAFMETINGEN: 7120 x 640

DATUM : 24-10-06	NET NAAM : 12$52	TRALIE TYPE			TRALIES	LANGS mm2/m1	DWARS mm2/m1	AANTAL	MERK
PLAATDIKTE: 70	WAP. HORZ.: 6-550	421			421-2-6900 421-1-5900	0	0	1	3843
DEKKING : 25	WAP. VERT.: 8-260	8	5	5					
BETONKWAL.: C35/45	SECTION : V1134	MIL.KLASSE: 1							

the scale towards document
Image Engineering Scan Reference Chart TE263 Serial No. 380
Patch Reference numbers on UTT

Oeterbeton VLOEREN Tekeningnaam: 3420_L26 ZAPLTSAV:3.99

Shell Amsterdam

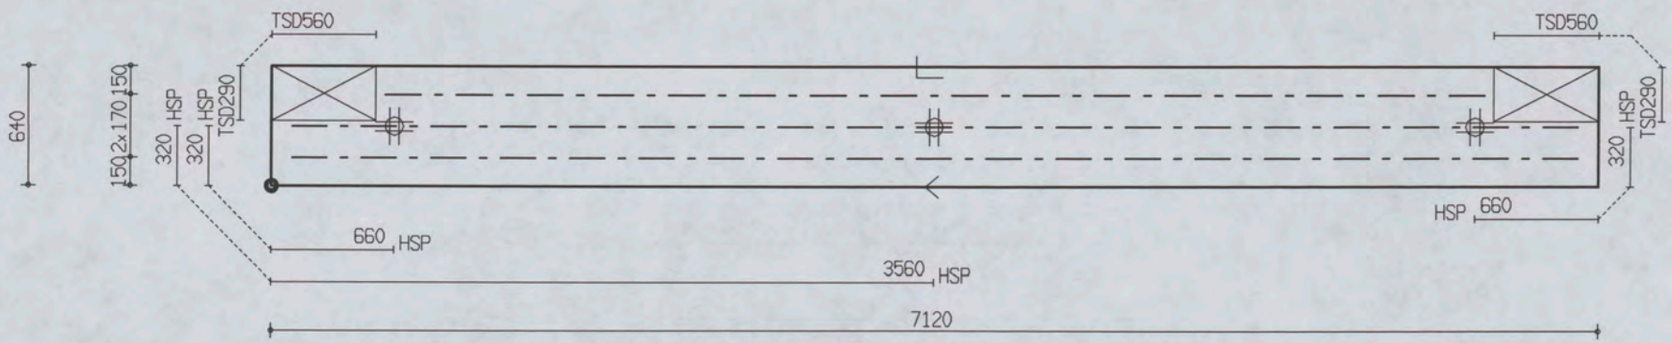

PROJ.NR.	3420

MALAFMETINGEN: 7120 x 640

DATUM : 24-10-06	NET NAAM : 12$52	TRALIE TYPE	TRALIES	LANGS mm2/m1	DWARS mm2/m1	AANTAL	MERK
PLAATDIKTE: 70	WAP. HORZ.: 6-550	421	421-2-6900	0	0	1	3844
DEKKING : 25	WAP. VERT.: 8-260	8 5 5	421-1-5900				
BETONKWAL.: C35/45	SECTION : V1135	MIL.KLASSE: 1					

the scale towards document
Image Engineering Scan Reference Chart TE263 Serial No. 380
Pinch Reference numbers on UTI

Oeterbeton VLOEREN Tekeningnaam: 3420_L26 ZAPLTSAV:3.99

Shell Amsterdam

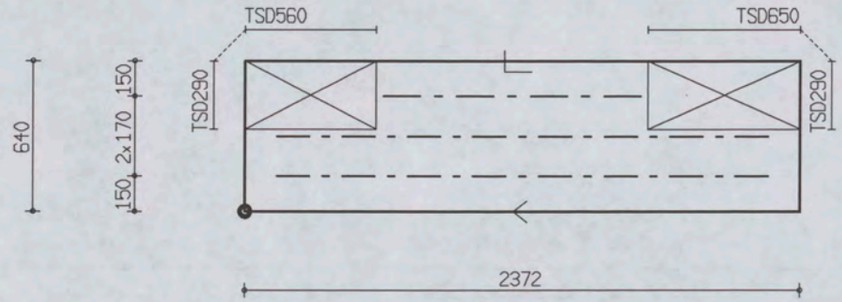

PROJ.NR.	3420

MALAFMETINGEN: 2372 x 640

DATUM : 24-10-06	NET NAAM : 12$52	TRALIE TYPE			TRALIES	LANGS mm2/m1	DWARS mm2/m1	AANTAL	MERK
PLAATDIKTE: 70	WAP. HORZ.: 6-550	421			421-2-2100	0	0	1	3845
DEKKING : 25	WAP. VERT.: 8-260	8	5	5	421-1-1100				
BETONKWAL.: C35/45	SECTION : V1136	MIL.KLASSE:	1						

Oeterbeton VLOEREN Tekeningnaam: 3420_L26 ZAPLTSAV:3.99

Shell Amsterdam

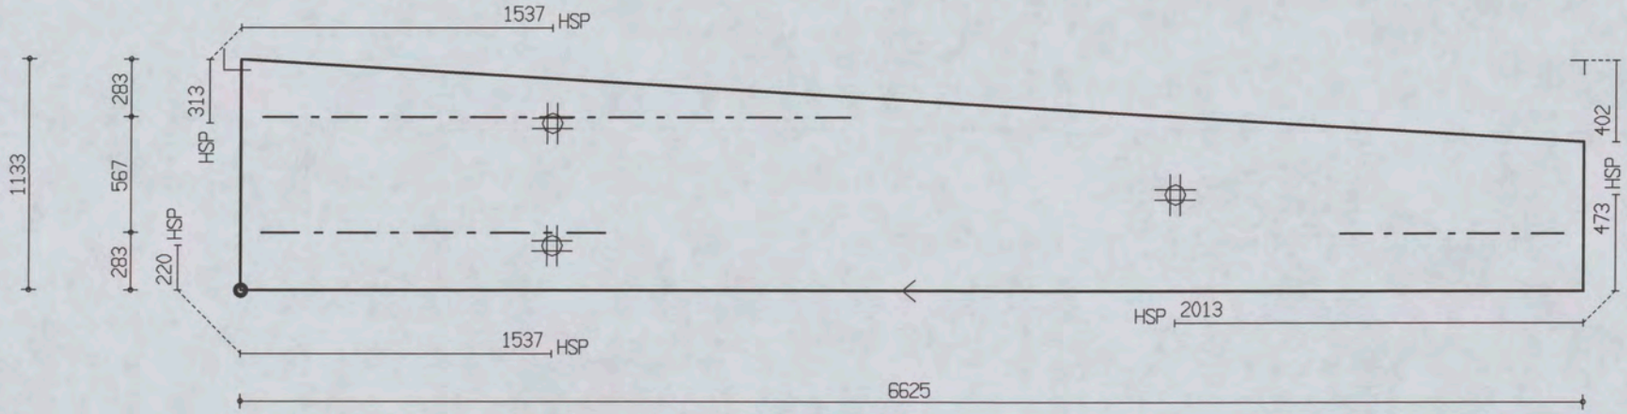

PROJ.NR.	3420

MALAFMETINGEN: 6625 x 1133

DATUM : 24-10-06	NET NAAM : 12$52	TRALIE TYPE	TRALIES	LANGS mm2/m1	DWARS mm2/m1	AANTAL	MERK
PLAATDIKTE: 60	WAP. HORZ.: 6-550	415	415-1-2900 415-1-1100 415-1-1700	0	0	1	3846
DEKKING : 20	WAP. VERT.: 8-260	8 5 5					
BETONKWAL.: C35/45	SECTION : V1137	MIL.KLASSE: 1					

the scale towards document
Image Engineering Scan Reference Chart TE263 Serial No. 380
Patch Reference numbers on UTT

Oeterbeton VLOEREN Tekeningnaam: 3420_L26 ZAPLTSAV:3.99

Shell Amsterdam

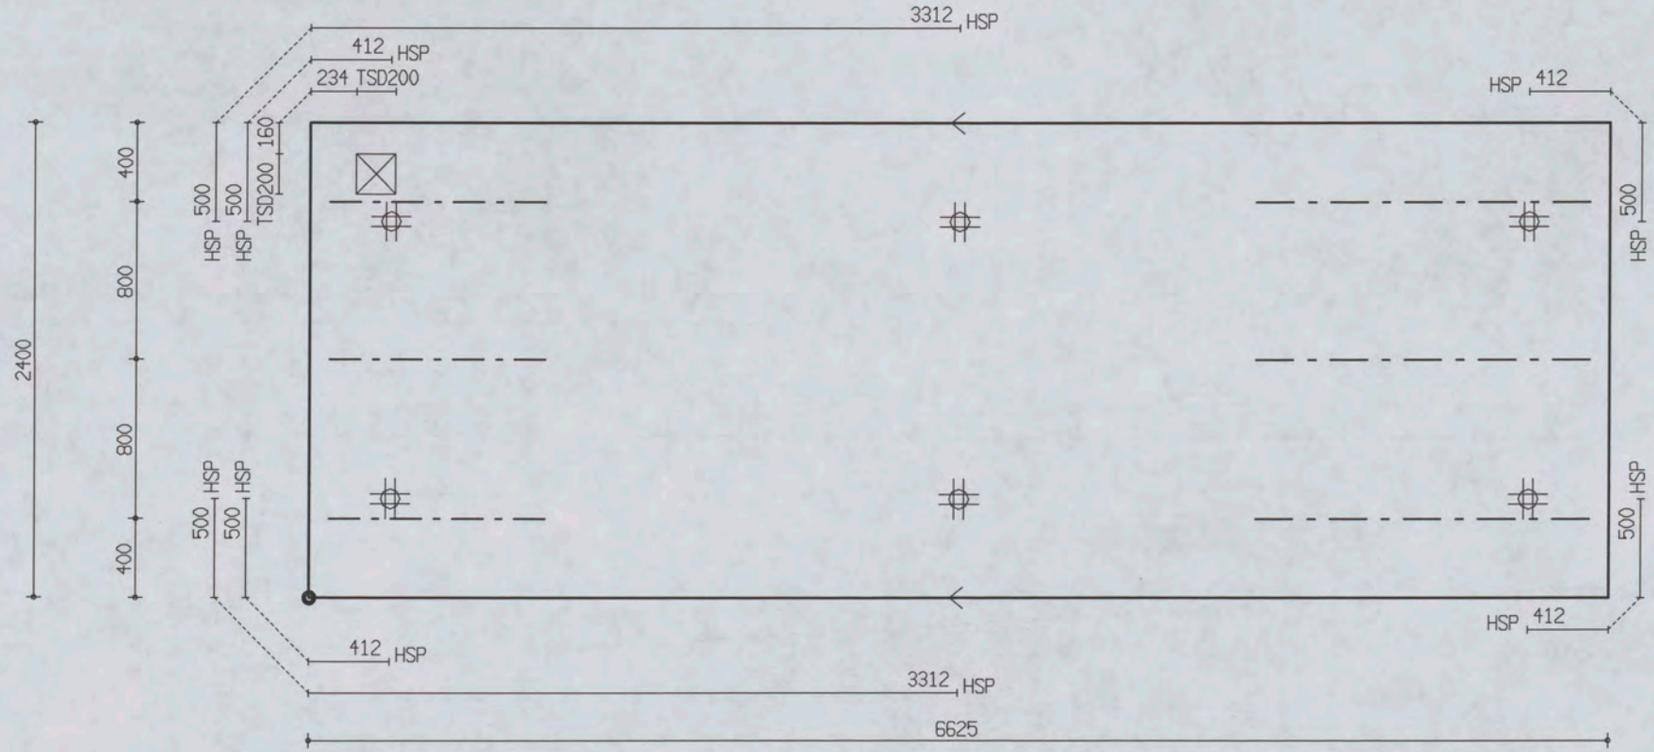

PROJ.NR.	3420

MALAFMETINGEN: 6625 x 2400

DATUM : 24-10-06	NET NAAM : 12$52	TRALIE TYPE	TRALIES	LANGS mm2/m1	DWARS mm2/m1	AANTAL	MERK
PLAATDIKTE: 60	WAP. HORZ.: 6-550	415	415-3-1700 415-3-1100	0	0	1	3847
DEKKING : 20	WAP. VERT.: 8-260	8 5 5					
BETONKWAL.: C35/45	SECTION : V1137	MIL.KLASSE: 1					

the scale towards document
Image Engineering Scan Reference Chart TE263 Serial No.
Patch Reference numbers on UTT

Oeterbeton VLOEREN Tekeningnaam: 3420_L26 ZAPLTSAV:3.99

Shell Amsterdam

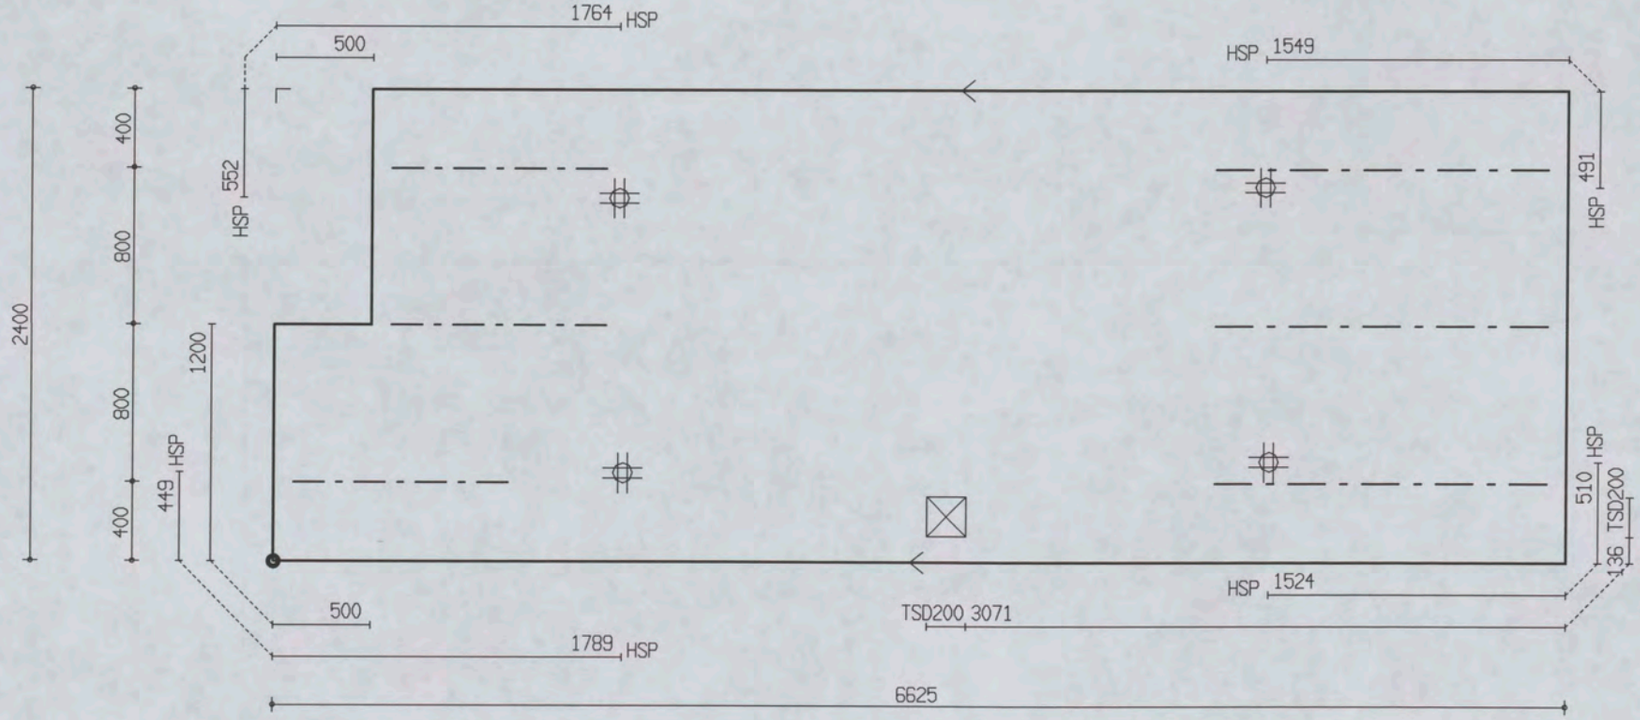

PROJ.NR.	3420

MALAFMETINGEN: 6625 x 2400

DATUM : 24-10-06	NET NAAM : 12$52	TRALIE TYPE	TRALIES	LANGS mm2/m1	DWARS mm2/m1	AANTAL	MERK
PLAATDIKTE: 60	WAP. HORZ.: 6-550	415	415-3-1700	0	0	1	3848
DEKKING : 20	WAP. VERT.: 8-260	8 5 5	415-3-1100				
BETONKWAL.: C35/45	SECTION : V1137	MIL.KLASSE: 1					

the scale towards document
Image Engineering Scan Reference Chart TE263 Serial No. 380
Pinch Reference numbers on UTI

Oeterbeton VLOEREN Tekeningnaam: 3420_L26 ZAPLTSAV: 3.99

Shell Amsterdam

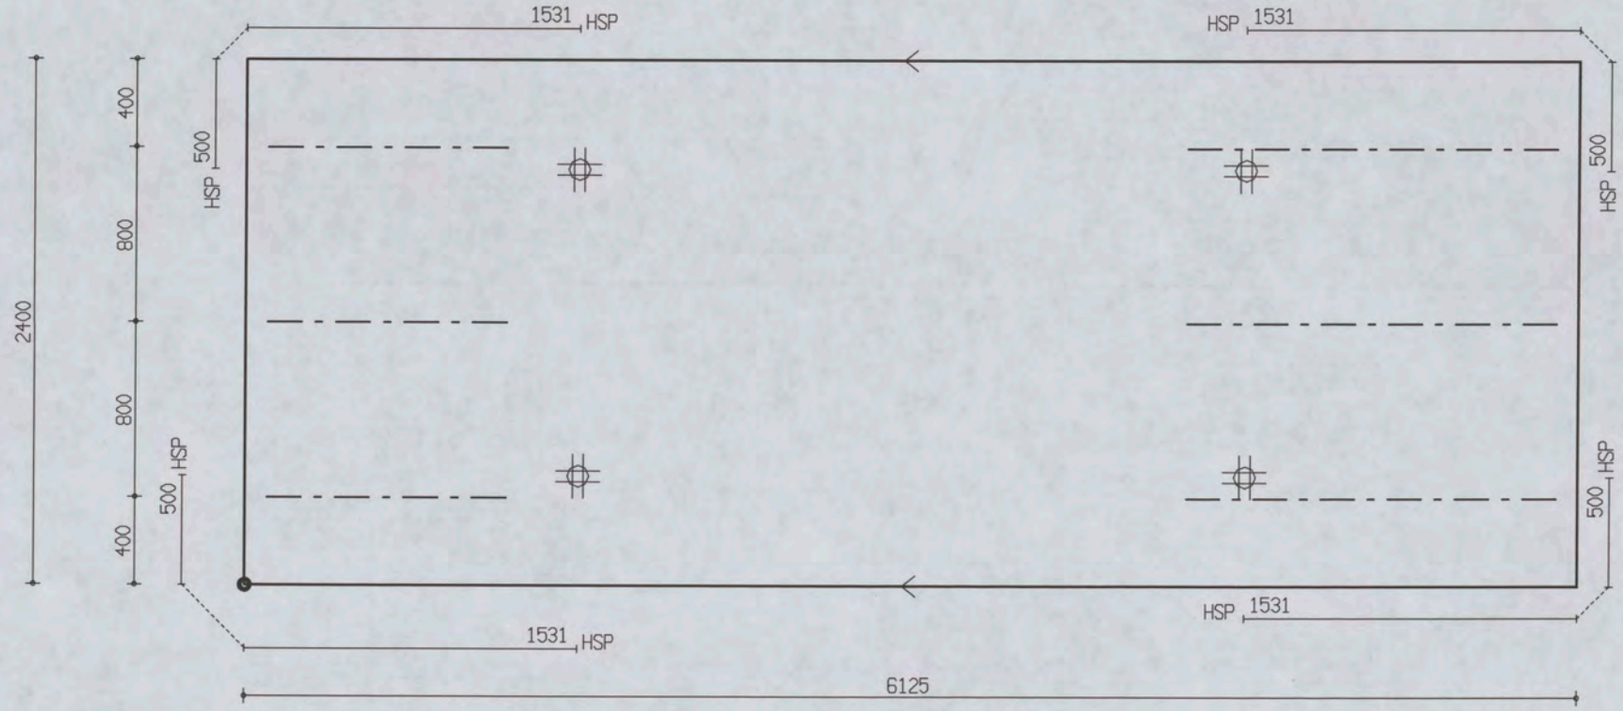

PROJ.NR.	3420

MALAFMETINGEN: 6125 x 2400

DATUM : 24-10-06	NET NAAM : 12$52	TRALIE TYPE			TRALIES	LANGS mm2/m1	DWARS mm2/m1	AANTAL	MERK
PLAATDIKTE: 60	WAP. HORZ.: 6-550	415			415-3-1700	0	0	1	3849
DEKKING : 20	WAP. VERT.: 8-260	8	5	5	415-3-1100				
BETONKWAL.: C35/45	SECTION : V1137	MIL.KLASSE: 1							

the scale towards document
Image Engineering Scan Reference Chart TE263 Serial No. 380
Patch Reference numbers on UTT

Oeterbeton VLOEREN Tekeningnaam: 3420_L26 ZAPLTSAV:3.99

Shell Amsterdam

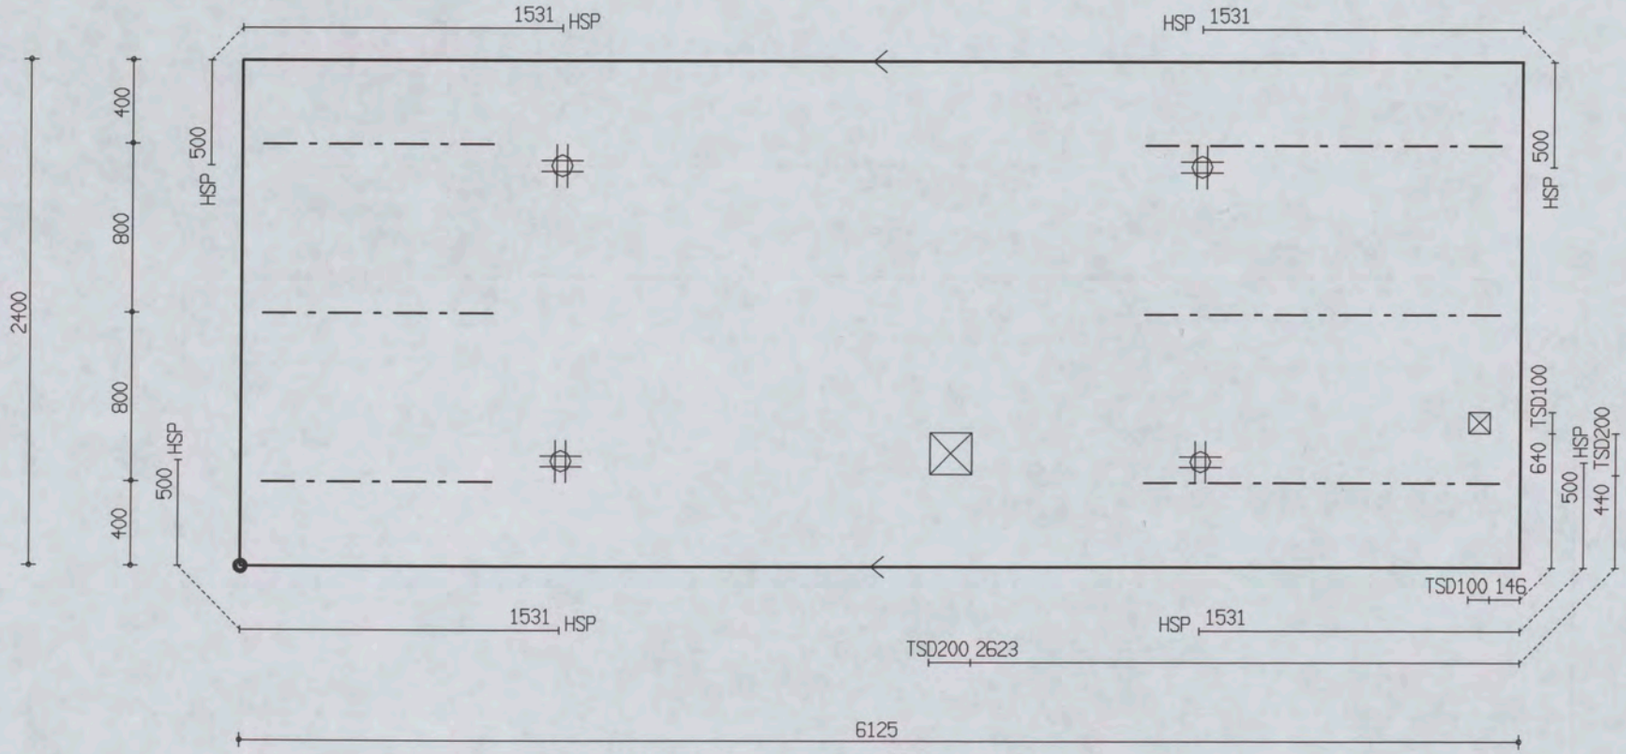

PROJ.NR.	3420

MALAFMETINGEN: 6125 x 2400

DATUM : 24-10-06	NET NAAM : 12$52	TRALIE TYPE	TRALIES	LANGS mm2/m1	DWARS mm2/m1	AANTAL	MERK
PLAATDIKTE: 60	WAP. HORZ.: 6-550	415	415-3-1700	0	0	1	3850
DEKKING : 20	WAP. VERT.: 8-260	8 5 5	415-3-1100				
BETONKWAL.: C35/45	SECTION : V1137	MIL.KLASSE: 1					

the scale towards document
Image Engineering Scan Reference Chart TE263 Serial No. 380
Patch Reference numbers on UTT

Oeterbeton VLOEREN Tekeningnaam: 3420_L26 ZAPLTSAV: 3.99

Shell Amsterdam

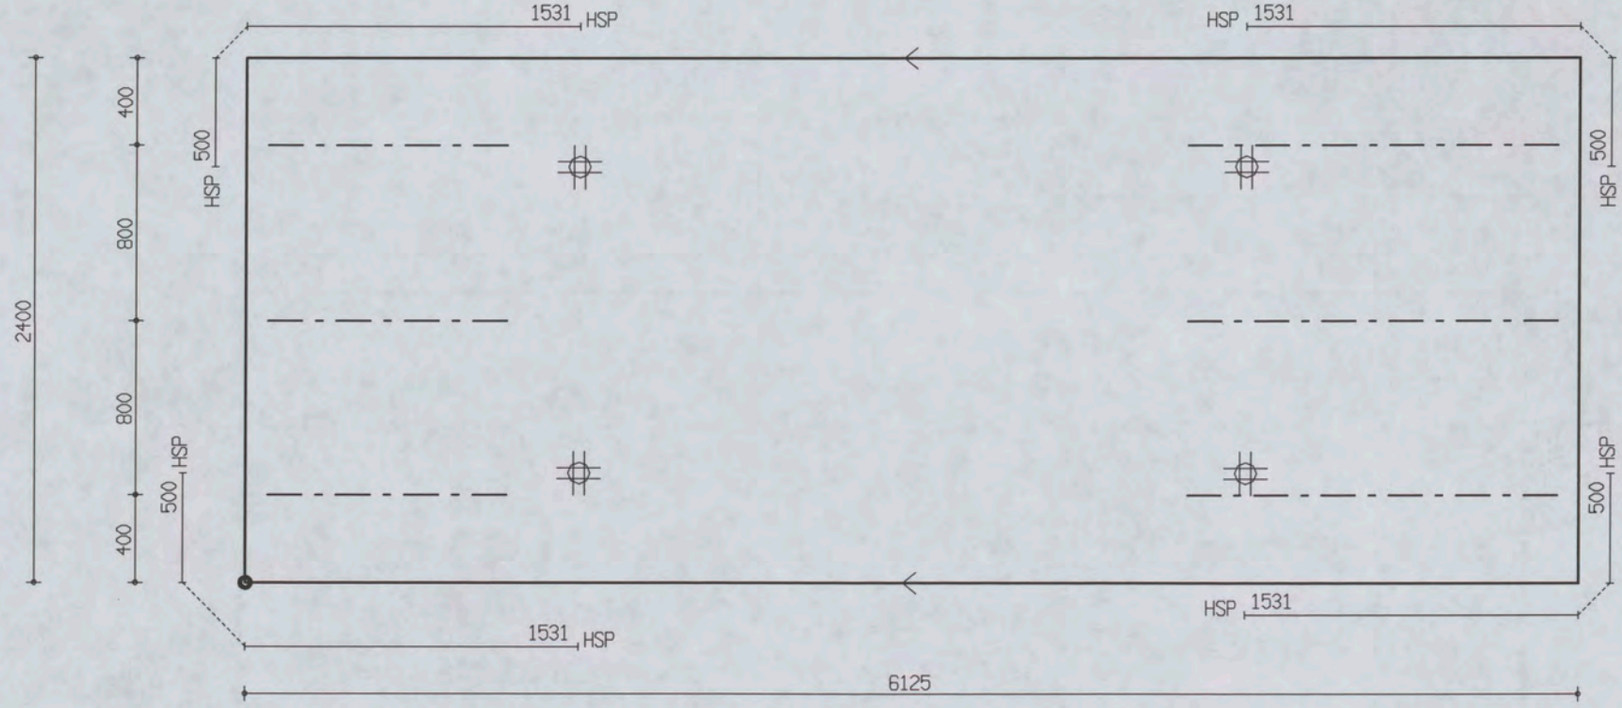

PROJ.NR.	3420

MALAFMETINGEN: 6125 x 2400

DATUM : 24-10-06	NET NAAM : 12$52	TRALIE TYPE			TRALIES	LANGS mm2/m1	DWARS mm2/m1	AANTAL	MERK
PLAATDIKTE: 60	WAP. HORZ.: 6-550	415			415-3-1700	0	0	1	3851
DEKKING : 20	WAP. VERT.: 8-260	8	5	5	415-3-1100				
BETONKWAL.: C35/45	SECTION : V1137	MIL.KLASSE: 1							

the scale towards document
Image Engineering Scan Reference Chart TE263 Serial No. 380
Patch Reference numbers on UTT

Oeterbeton VLOEREN Tekeningnaam: 3420_L26 ZAPLTSAV:3.99

Shell Amsterdam

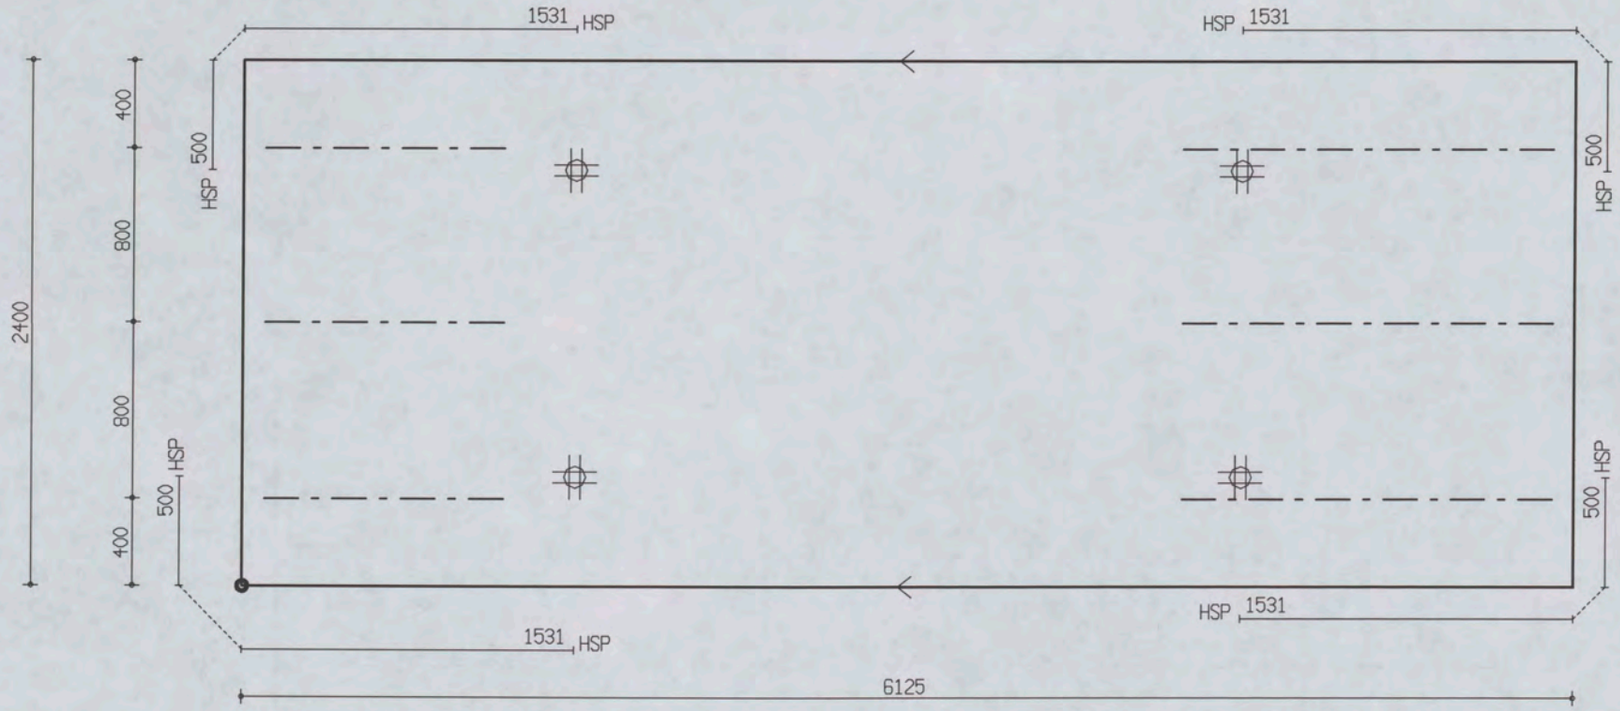

PROJ.NR.	3420

MALAFMETINGEN: 6125 x 2400

DATUM : 24-10-06	NET NAAM : 12$52	TRALIE TYPE	TRALIES	LANGS mm2/m1	DWARS mm2/m1	AANTAL	MERK
PLAATDIKTE: 60	WAP. HORZ.: 6-550	415	415-3-1700	0	0	1	3852
DEKKING : 20	WAP. VERT.: 8-260	8 5 5	415-3-1100				
BETONKWAL.: C35/45	SECTION : V1137	MIL.KLASSE: 1					

the scale towards document
Image Engineering Scan Reference Chart TE263 Serial No. 380
Patch Reference numbers on UTT

Oeterbeton VLOEREN Tekeningnaam: 3420_L26 ZAPLTSAV: 3.99

Shell Amsterdam

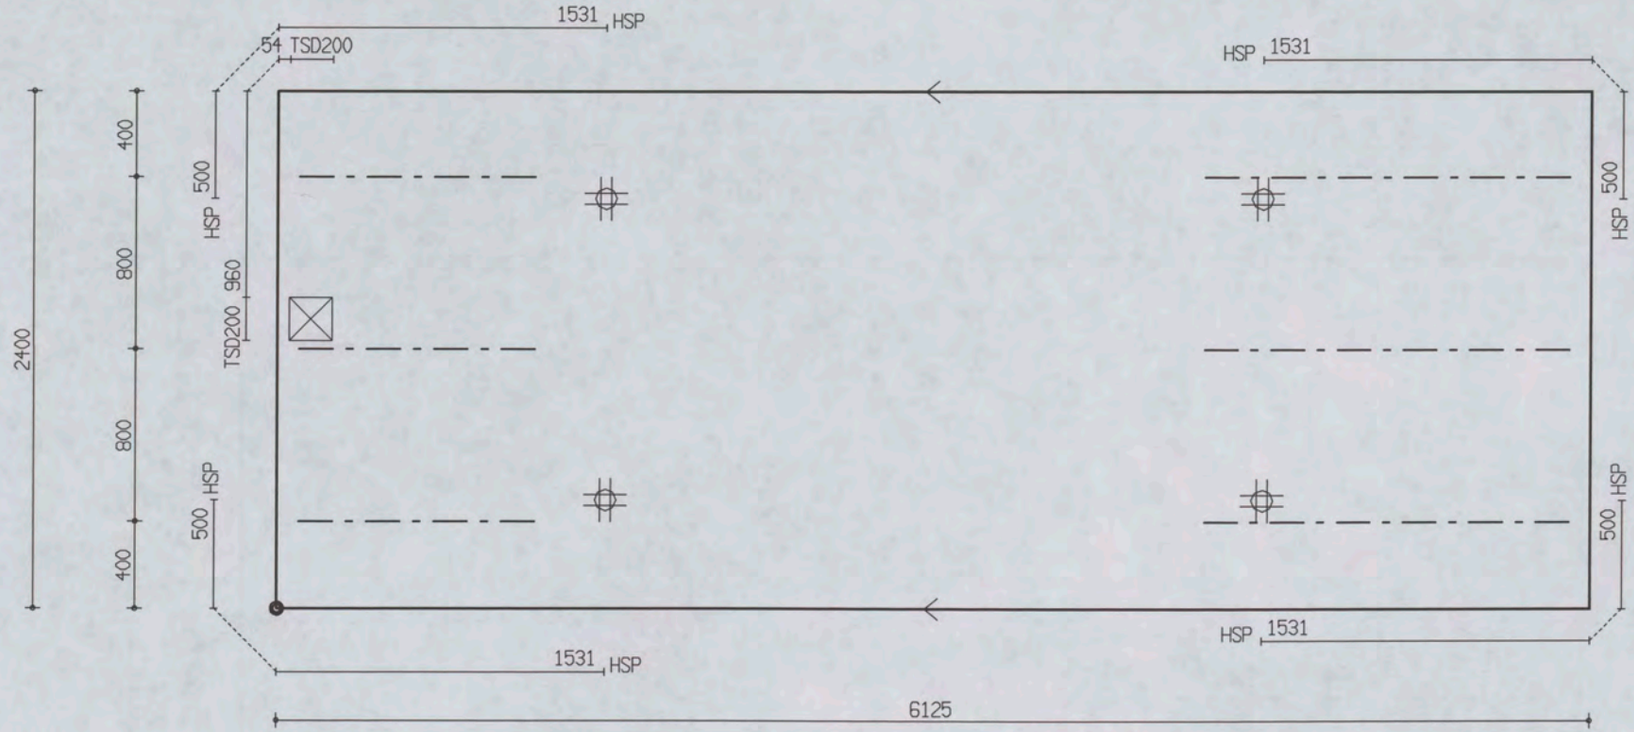

PROJ.NR.	3420

MALAFMETINGEN: 6125 x 2400

DATUM : 24-10-06	NET NAAM : 12$52	TRALIE TYPE	TRALIES	LANGS mm2/m1	DWARS mm2/m1	AANTAL	MERK
PLAATDIKTE: 60	WAP. HORZ.: 6-550	415	415-3-1700 415-3-1100	0	0	1	3853
DEKKING : 20	WAP. VERT.: 8-260	8 5 5					
BETONKWAL.: C35/45	SECTION : V1137	MIL.KLASSE: 1					

Oeterbeton VLOEREN Tekeningnaam : 3420_L26 ZAPLTSAV:3.99

Shell Amsterdam

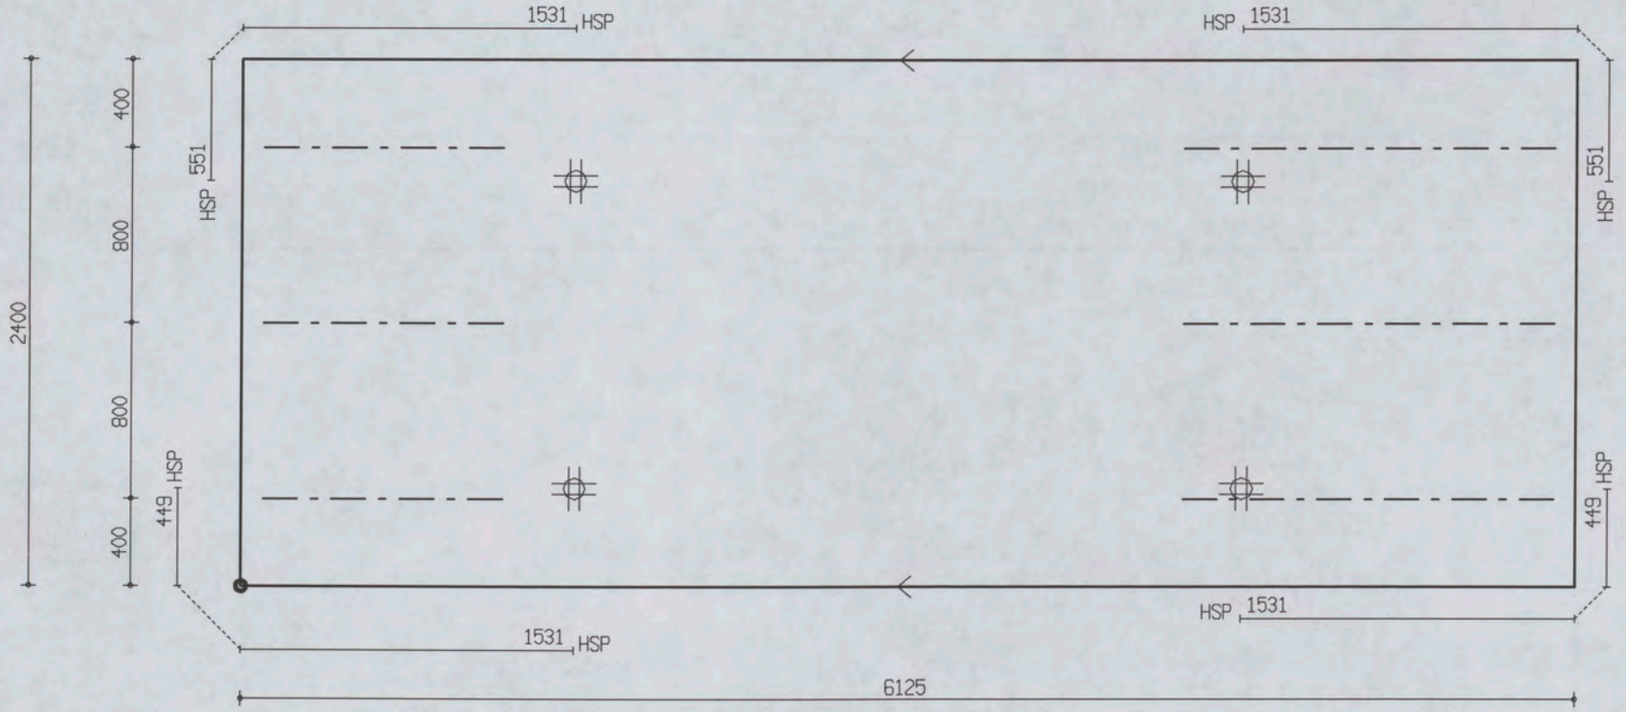

PROJ.NR.	3420							
DATUM : 24-10-06	NET NAAM : 12$52	TRALIE TYPE	TRALIES	LANGS mm2/m1	DWARS mm2/m1	AANTAL	MERK
PLAATDIKTE: 60	WAP. HORZ.: 6-550	415	415-3-1700 415-3-1100	0	0	1	3854
DEKKING : 20	WAP. VERT.: 8-260	8 5 5					
BETONKWAL.: C35/45	SECTION : V1137	MIL.KLASSE: 1					

MALAFMETINGEN: 6125 x 2400

320

Oeterbeton VLOEREN Tekeningnaam: 3420_L26 ZAPLTSAV:3.99

Shell Amsterdam

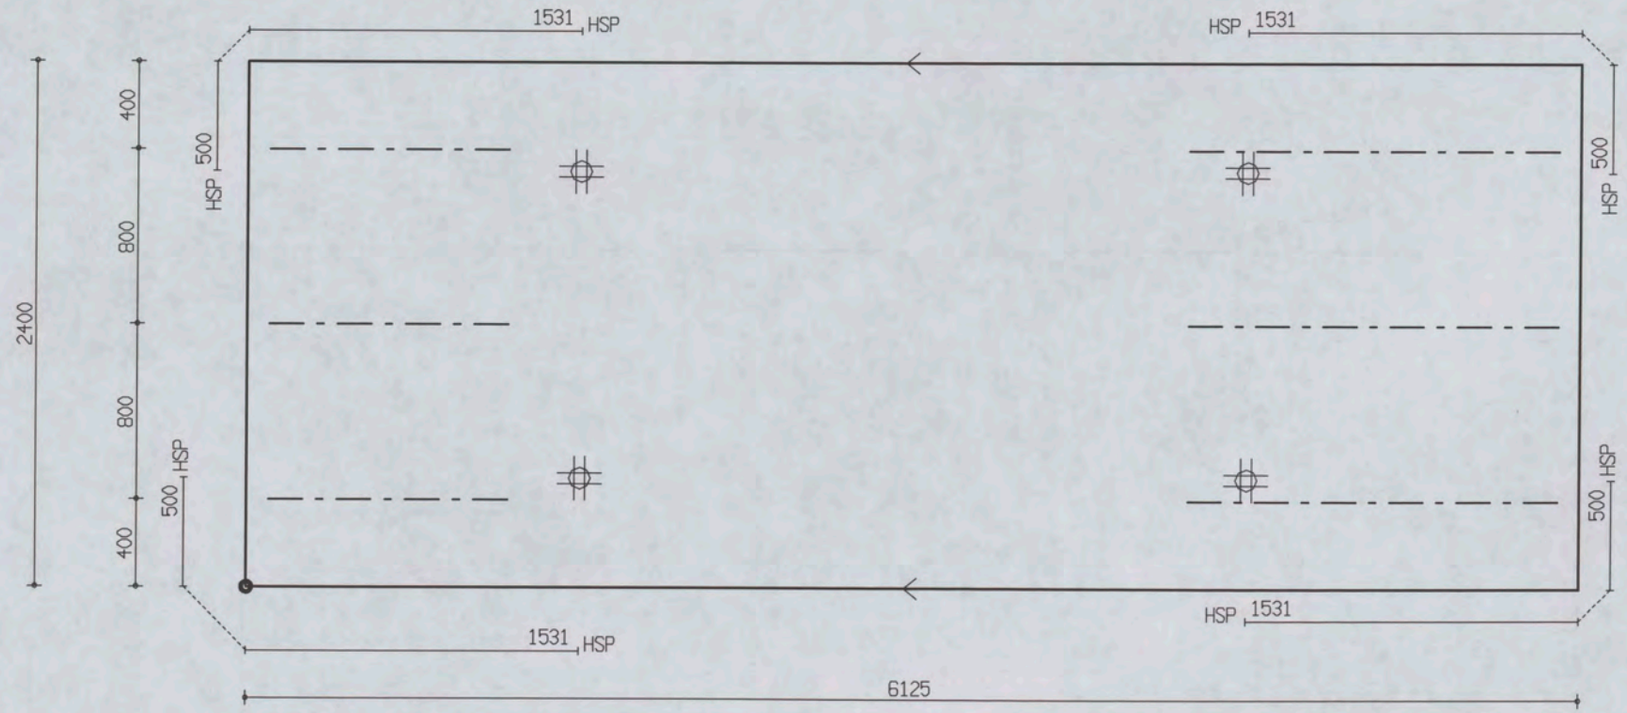

PROJ.NR.	3420

MALAFMETINGEN: 6125 x 2400

DATUM : 24-10-06	NET NAAM : 12$52	TRALIE TYPE	TRALIES	LANGS mm2/m1	DWARS mm2/m1	AANTAL	MERK
PLAATDIKTE: 60	WAP. HORZ.: 6-550	415	415-3-1700 415-3-1100	0	0	1	3855
DEKKING : 20	WAP. VERT.: 8-260	8 5 5					
BETONKWAL.: C35/45	SECTION : V1137	MIL.KLASSE: 1					

Oeterbeton VLOEREN Tekeningnaam: 3420_L26 ZAPLTSRV:3.99

Shell Amsterdam

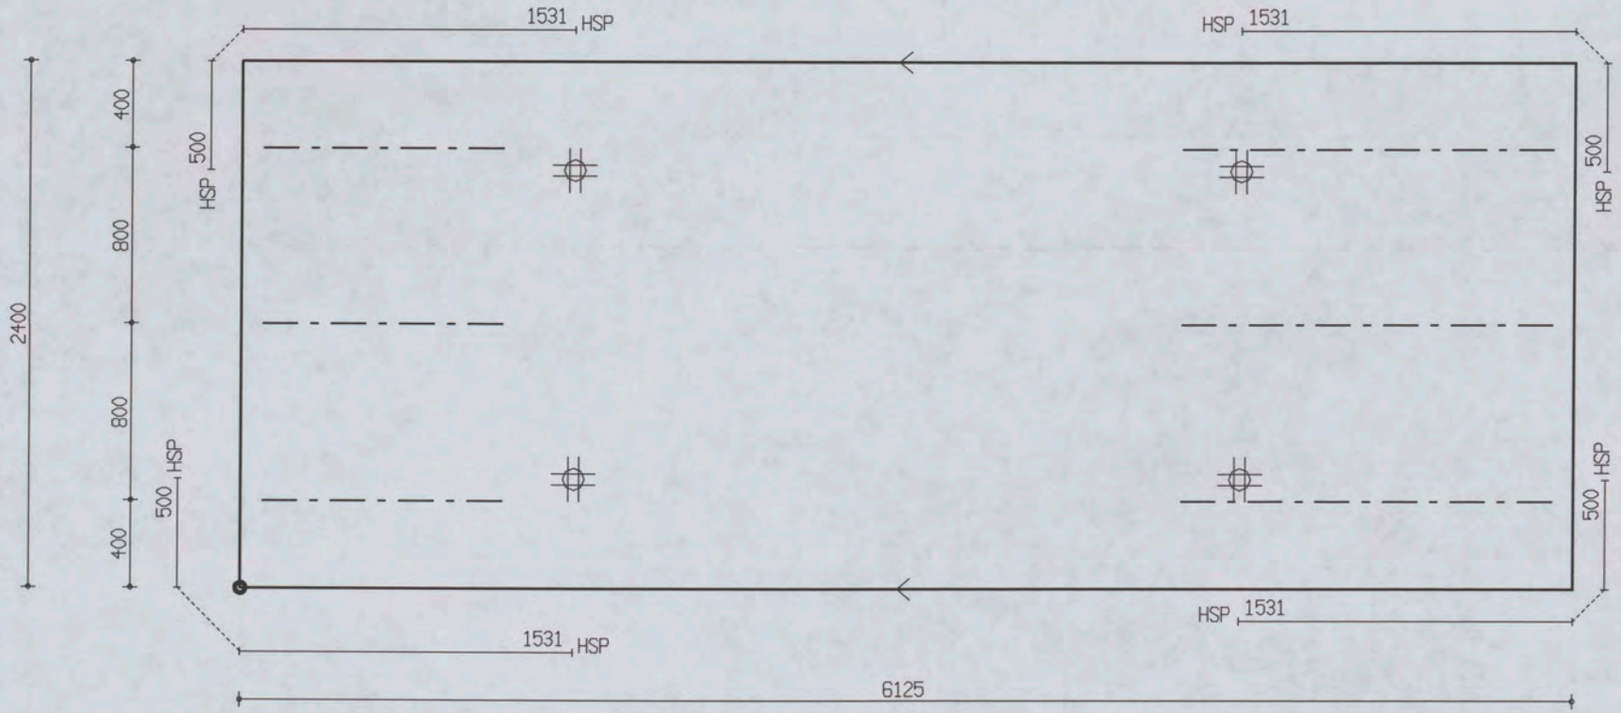

PROJ.NR.	3420

MALAFMETINGEN: 6125 x 2400

DATUM : 24-10-06	NET NAAM : 12$52	TRALIE TYPE	TRALIES	LANGS mm2/m1	DWARS mm2/m1	AANTAL	MERK
PLAATDIKTE: 60	WAP. HORZ.: 6-550	415	415-3-1700	0	0	1	3856
DEKKING : 20	WAP. VERT.: 8-260	8 5 5	415-3-1100				
BETONKWAL.: C35/45	SECTION : V1137	MIL.KLASSE: 1					

380

Oeterbeton VLOEREN Tekeningnaam: 3420_L26 ZAPLTSAV:3.99

Shell Amsterdam

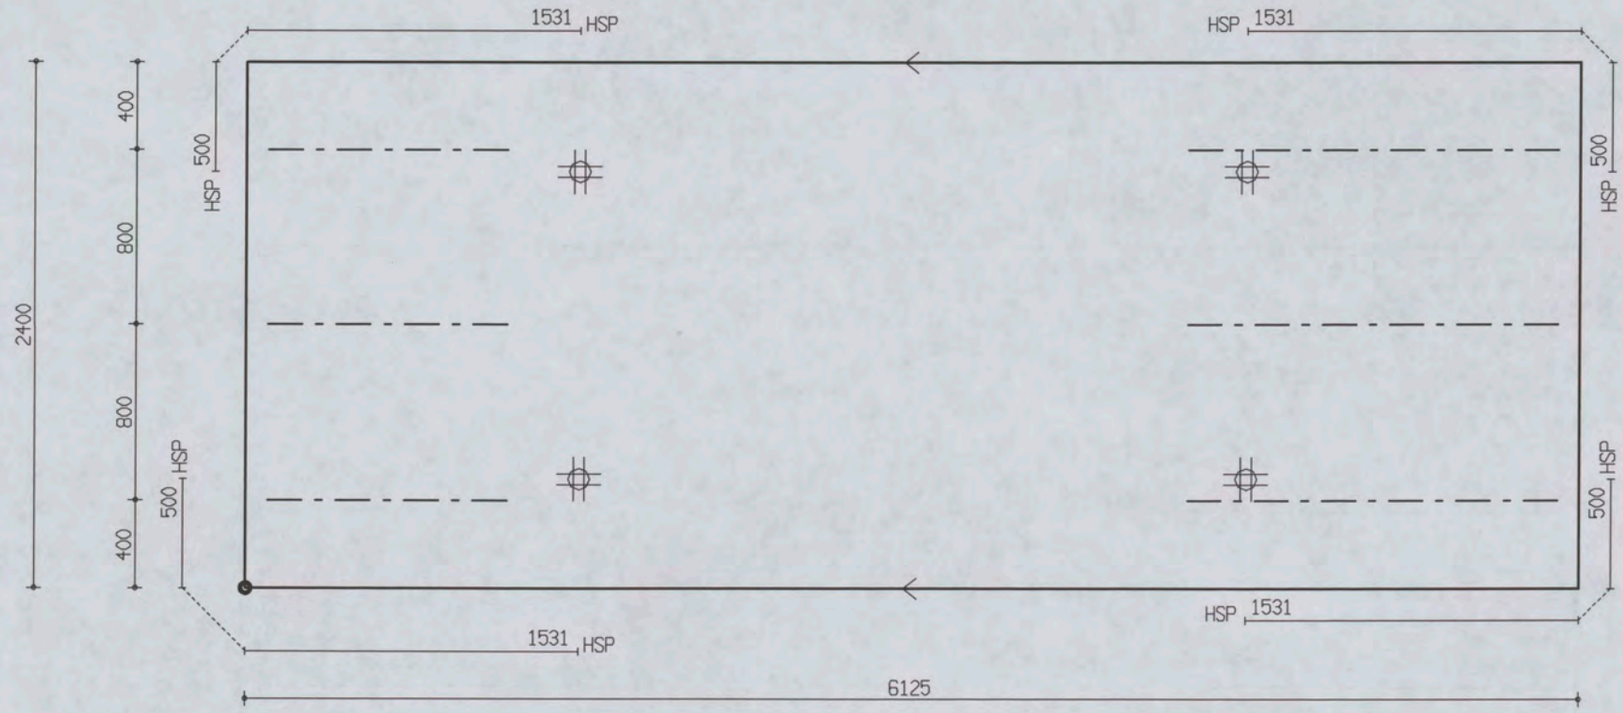

PROJ.NR.	3420

MALAFMETINGEN: 6125 x 2400

DATUM : 24-10-06	NET NAAM : 12$52	TRALIE TYPE	TRALIES	LANGS mm2/m1	DWARS mm2/m1	AANTAL	MERK
PLAATDIKTE: 60	WAP. HORZ.: 6-550	415	415-3-1700 415-3-1100	0	0	1	3857
DEKKING : 20	WAP. VERT.: 8-260	8 5 5					
BETONKWAL.: C35/45	SECTION : V1137	MIL.KLASSE: 1					

Oeterbeton VLOEREN Tekeningnaam: 3420_L26 ZAPLTSAV:3.99

Shell Amsterdam

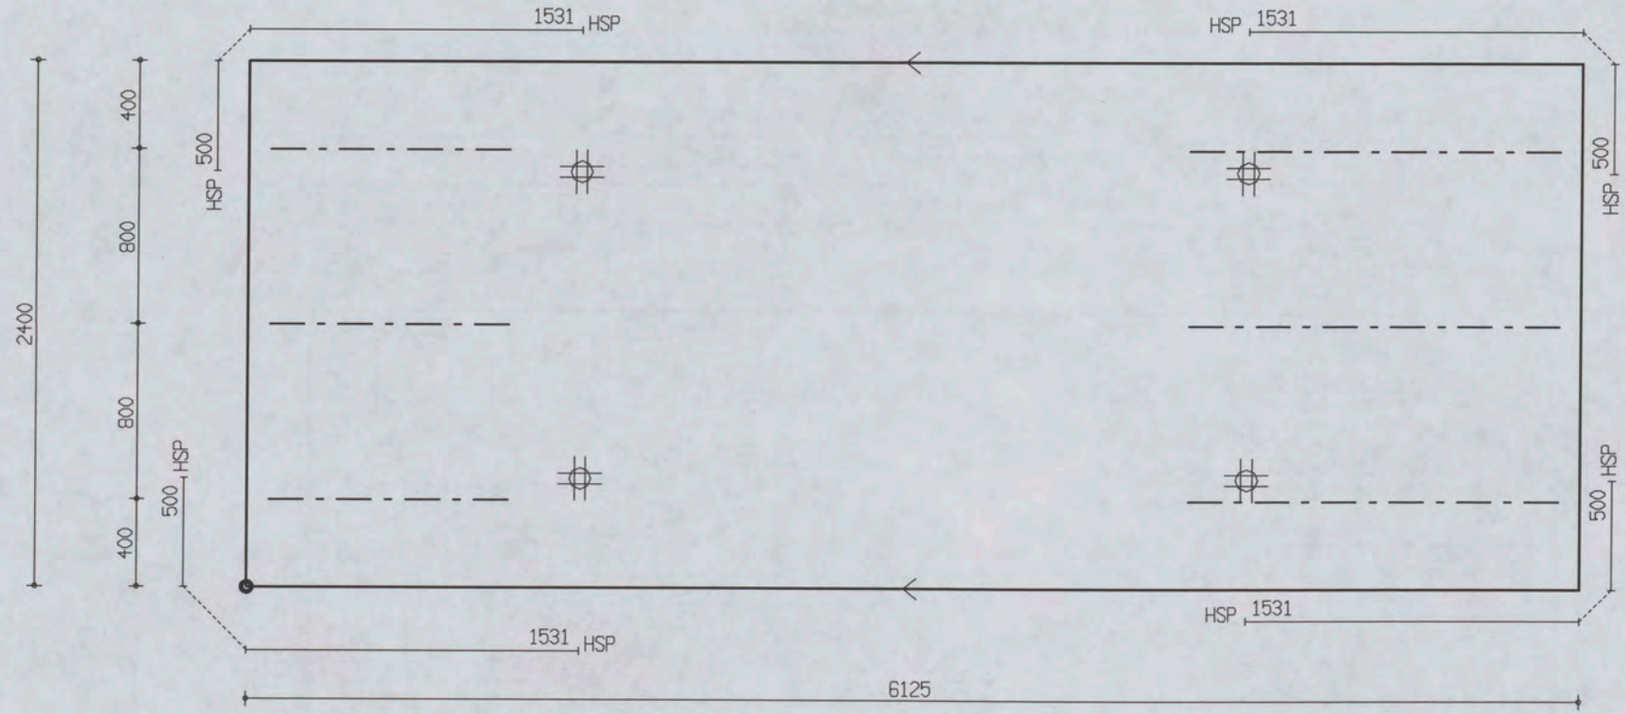

PROJ.NR.	3420

MALAFMETINGEN: 6125 x 2400

DATUM : 24-10-06	NET NAAM : 12$52	TRALIE TYPE	TRALIES	LANGS mm2/m1	DWARS mm2/m1	AANTAL	MERK
PLAATDIKTE: 60	WAP. HORZ.: 6-550	415	415-3-1700	0	0	1	3858
DEKKING : 20	WAP. VERT.: 8-260	8 5 5	415-3-1100				
BETONKWAL.: C35/45	SECTION : V1137	MIL.KLASSE: 1					

380

Oeterbeton VLOEREN Tekeningnaam: 3420_L26 ZAPLTSAV: 3.99

Shell Amsterdam

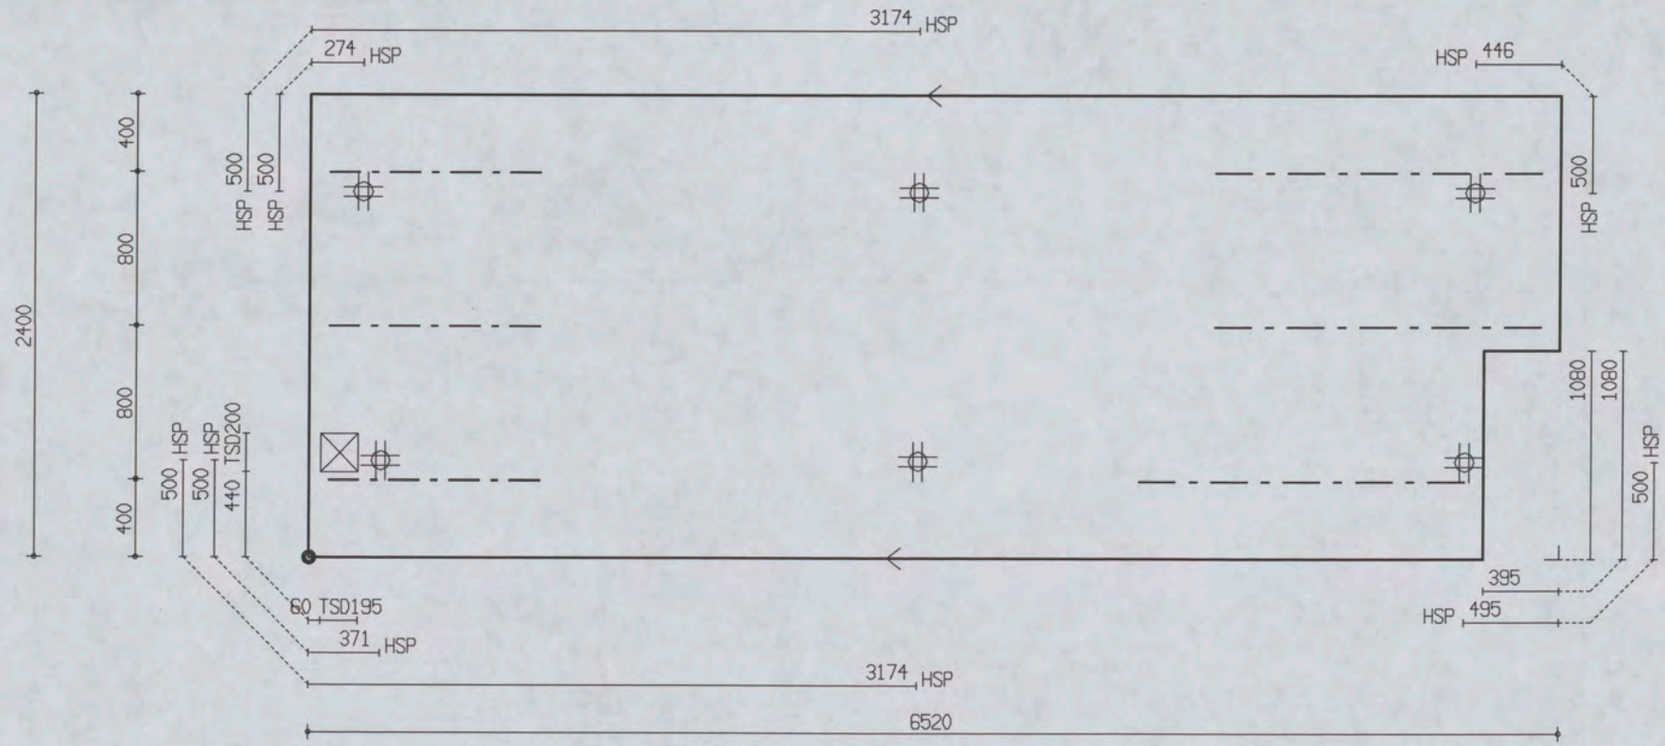

PROJ.NR.	3420

MALAFMETINGEN: 6520 x 2400

DATUM : 24-10-06	NET NAAM : 12$52	TRALIE TYPE			TRALIES	LANGS mm2/m1	DWARS mm2/m1	AANTAL	MERK
PLAATDIKTE: 60	WAP. HORZ.: 6-550	415			415-3-1700 415-3-1100	0	0	1	3859
DEKKING : 20	WAP. VERT.: 8-260	8	5	5					
BETONKWAL.: C35/45	SECTION : V1137	MIL.KLASSE: 1							

Oeterbeton VLOEREN Tekeningnaam: 3420_L26 ZAPLTSRV:3.99

Shell Amsterdam

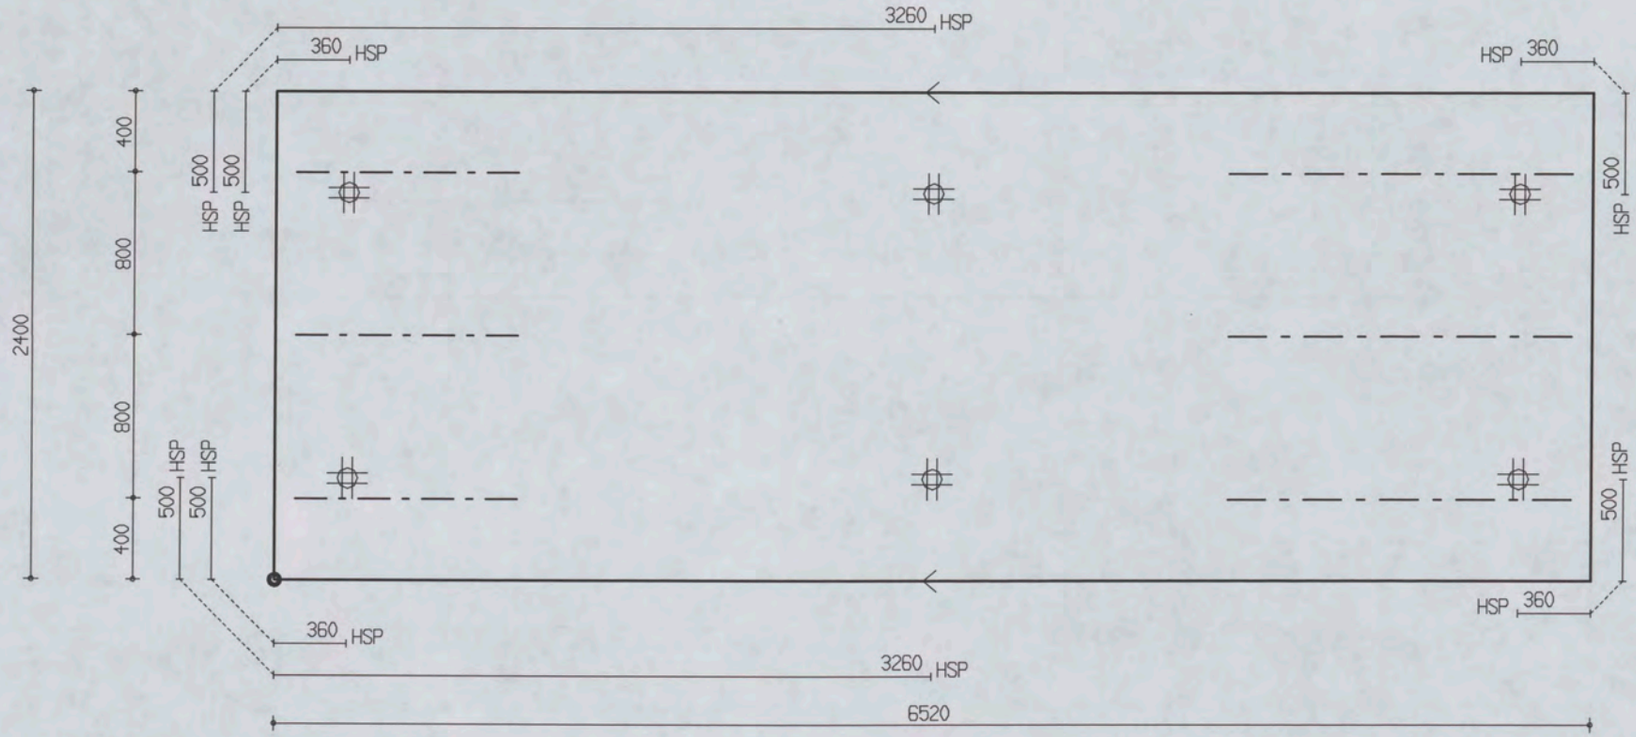

PROJ.NR.	3420

MALAFMETINGEN: 6520 x 2400

DATUM : 24-10-06	NET NAAM : 12$52	TRALIE TYPE	TRALIES	LANGS mm2/m1	DWARS mm2/m1	AANTAL	MERK
PLAATDIKTE: 60	WAP. HORZ.: 6-550	415	415-3-1700	0	0	1	3860
DEKKING : 20	WAP. VERT.: 8-260	8 5 5	415-3-1100				
BETONKWAL.: C35/45	SECTION : V1137	MIL.KLASSE: 1					

the scale towards document
Image Engineering Scan Reference Chart TE263 Serial No. 380
Patch Reference numbers on UTT

Oeterbeton VLOEREN Tekeningnaam: 3420_L26 ZAPLTSAV:3.99

Shell Amsterdam

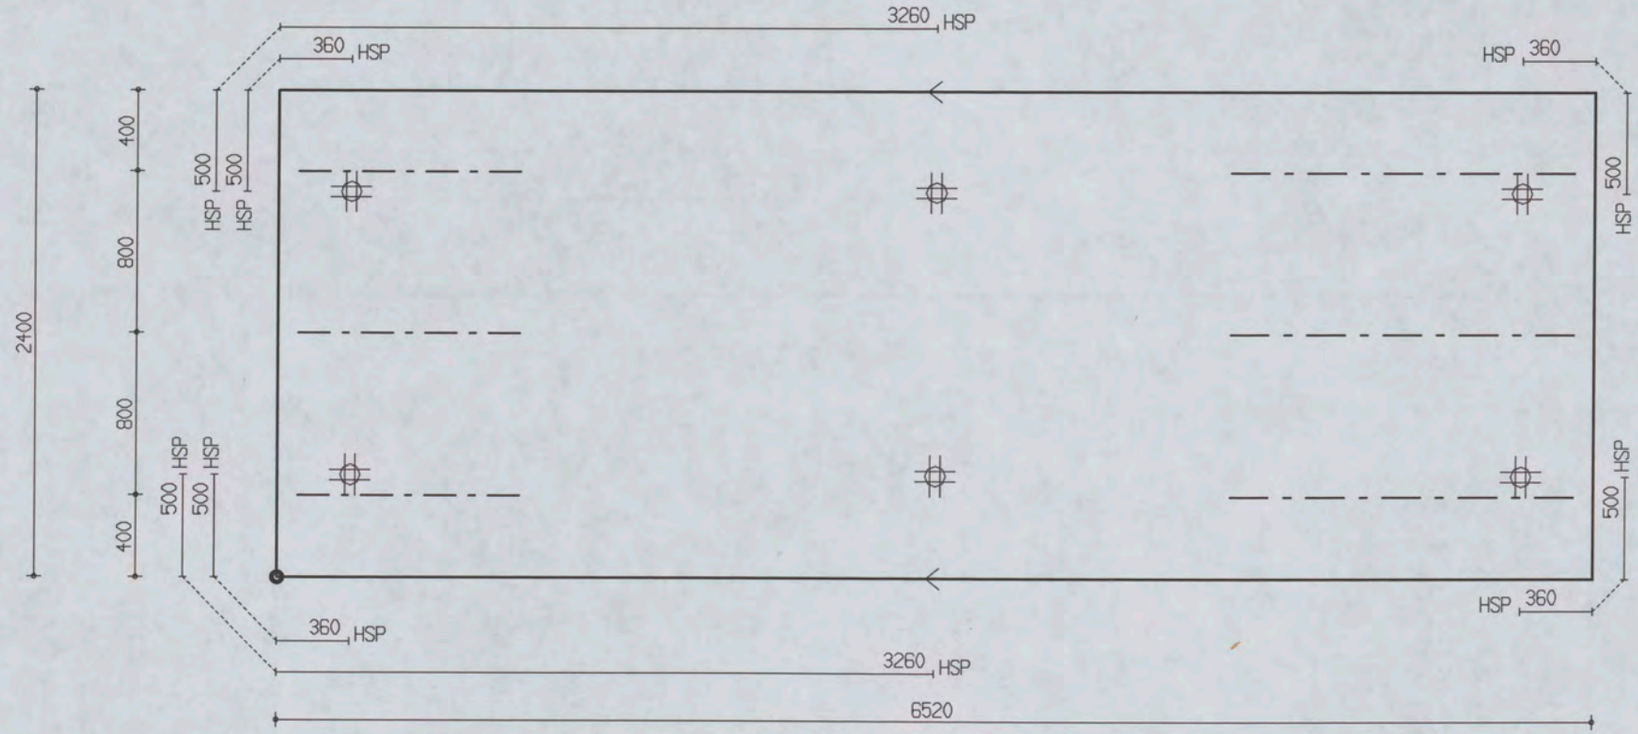

PROJ.NR.	3420

MALAFMETINGEN: 6520 x 2400

DATUM : 24-10-06	NET NAAM : 12$52	TRALIE TYPE	TRALIES	LANGS mm2/m1	DWARS mm2/m1	AANTAL	MERK
PLAATDIKTE: 60	WAP. HORZ.: 6-550	415	415-3-1700 415-3-1100	0	0	1	3861
DEKKING : 20	WAP. VERT.: 8-260	8 5 5					
BETONKWAL.: C35/45	SECTION : V1137	MIL.KLASSE: 1					

the scale towards document
Image Engineering Scan Reference Chart TE263 Serial No. 380
Patch Reference numbers on UTT

Oeterbeton VLOEREN Tekeningnaam: 3420_L26 ZAPLTSAV:3.99

Shell Amsterdam

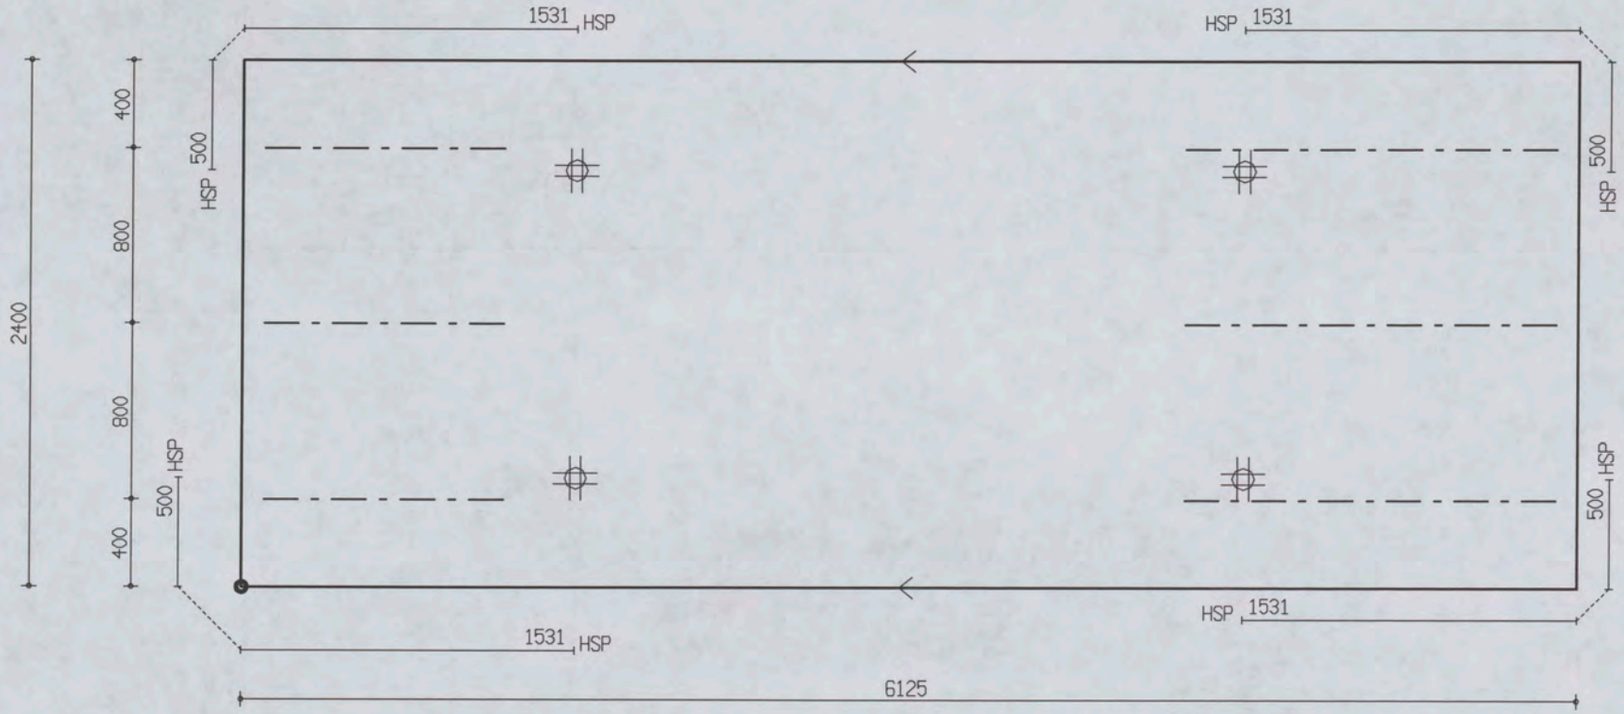

PROJ.NR.	3420

MALAFMETINGEN: 6125 x 2400

DATUM : 24-10-06	NET NAAM : 12$52	TRALIE TYPE	TRALIES	LANGS mm2/m1	DWARS mm2/m1	AANTAL	MERK
PLAATDIKTE: 60	WAP. HORZ.: 6-550	415	415-3-1700	0	0	1	3862
DEKKING : 20	WAP. VERT.: 8-260	8 5 5	415-3-1100				
BETONKWAL.: C35/45	SECTION : V1137	MIL.KLASSE: 1					

the scale towards document
Image Engineering Scan Reference Chart TE263 Serial No. 380
Patch Reference numbers on UTT

Oeterbeton VLOEREN Tekeningnaam: 3420_L26 ZAPLTSAV:3.99

Shell Amsterdam

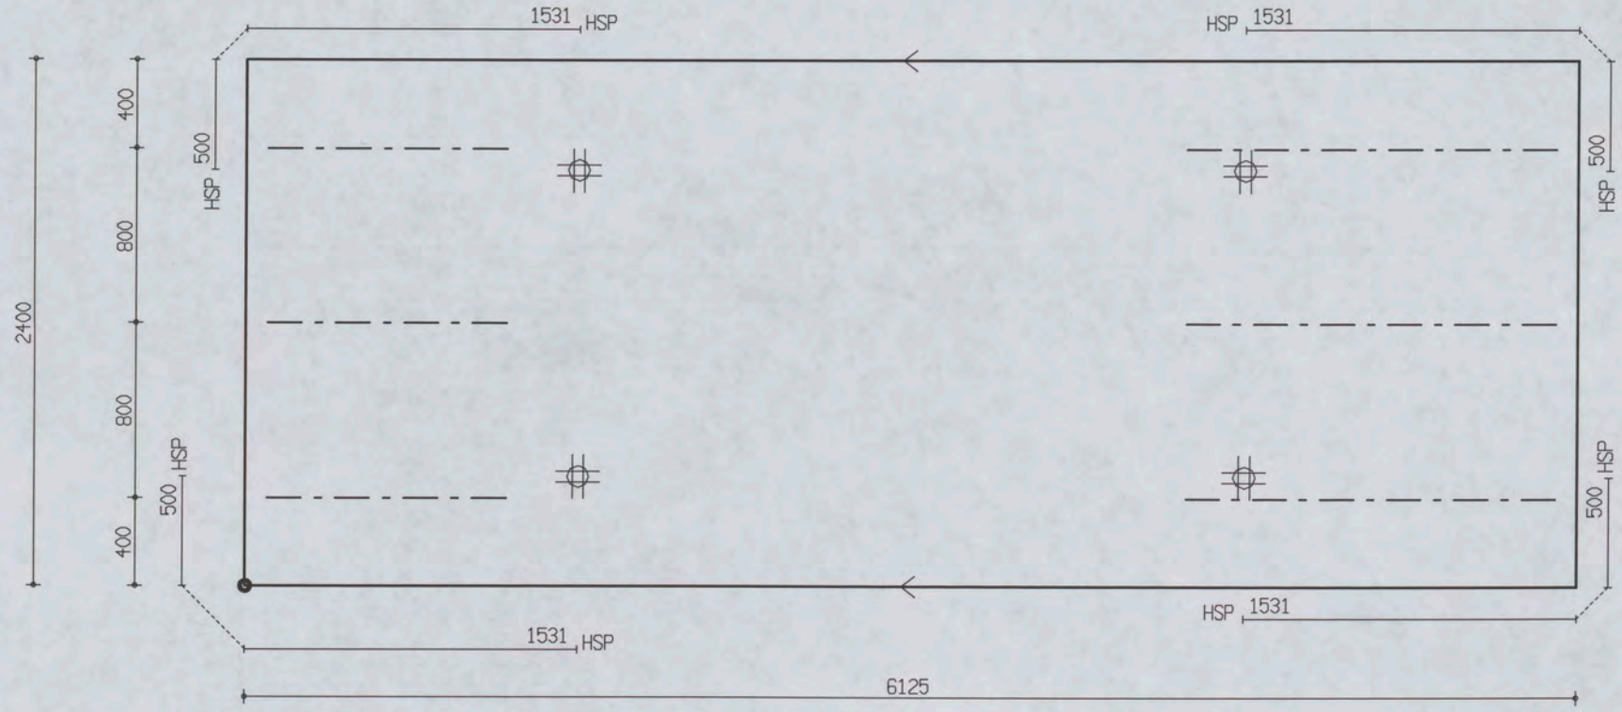

PROJ.NR.	3420

MALAFMETINGEN: 6125 x 2400

DATUM : 24-10-06	NET NAAM : 12$52	TRALIE TYPE	TRALIES	LANGS mm2/m1	DWARS mm2/m1	AANTAL	MERK
PLAATDIKTE: 60	WAP. HORZ.: 6-550	415	415-3-1700 415-3-1100	0	0	1	3863
DEKKING : 20	WAP. VERT.: 8-260	8 5 5					
BETONKWAL.: C35/45	SECTION : V1137	MIL.KLASSE: 1					

the scale towards document
Image Engineering Scan Reference Chart TE263 Serial No. 280
Patch Reference numbers on UTT
C1 B1 A1 C2 B2 A2 B5 A5 20 18 17 16 11
10 09 03 02 01 C7 B7 A7 C8 B8 A8 C9 B9

Oeterbeton VLOEREN Tekeningnaam: 3420_L26 ZAPLTSAV:3.99

Shell Amsterdam

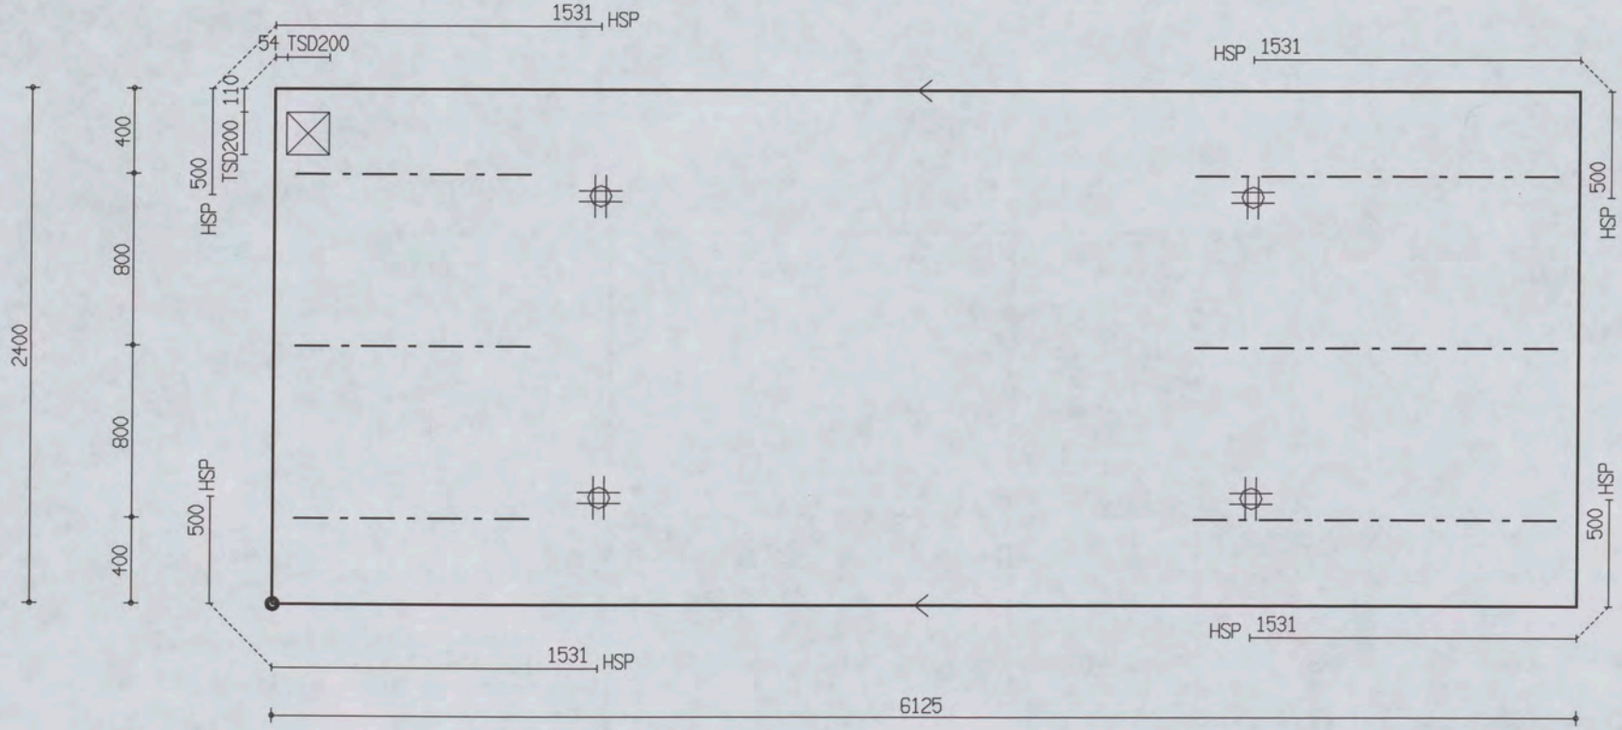

PROJ.NR.	3420

MALAFMETINGEN: 6125 x 2400

DATUM : 24-10-06	NET NAAM : 12$52	TRALIE TYPE	TRALIES	LANGS mm2/m1	DWARS mm2/m1	AANTAL	MERK
PLAATDIKTE: 60	WAP. HORZ.: 6-550	415	415-3-1700	0	0	1	3864
DEKKING : 20	WAP. VERT.: 8-260	8 5 5	415-3-1100				
BETONKWAL.: C35/45	SECTION : V1137	MIL.KLASSE: 1					

the scale towards document
Image Engineering Scan Reference Chart TE263 Serial No. 380
Patch Reference numbers on UT

Oeterbeton VLOEREN Tekeningnaam: 3420_L26 ZAPLTSAV:3.99

Shell Amsterdam

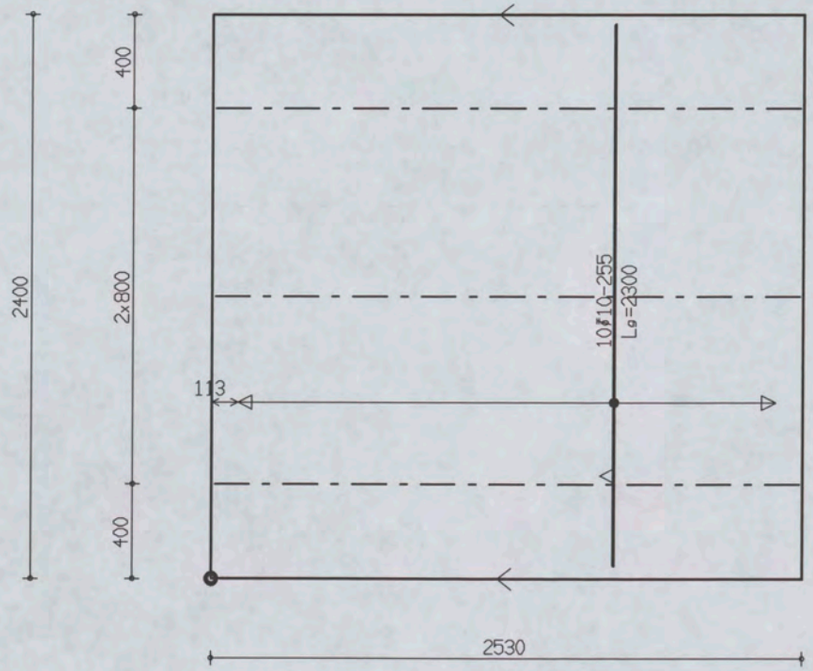

PROJ.NR.	3420

MALAFMETINGEN: 2530 x 2400

DATUM : 24-10-06	NET NAAM : GEEN	TRALIE TYPE			TRALIES	LANGS mm2/m1	DWARS mm2/m1	AANTAL	MERK
PLAATDIKTE: 60	WAP. HORZ.: 0-0	415							
DEKKING : 15	WAP. VERT.: 0-0	8	5	5					
BETONKWAL.: C35/45	SECTION : V1138	MIL.KLASSE: 1			415-3-2500	300	376	1	3865

Oeterbeton VLOEREN Tekeningnaam: 3420_L26 ZAPLTSAV:3.99

Shell Amsterdam

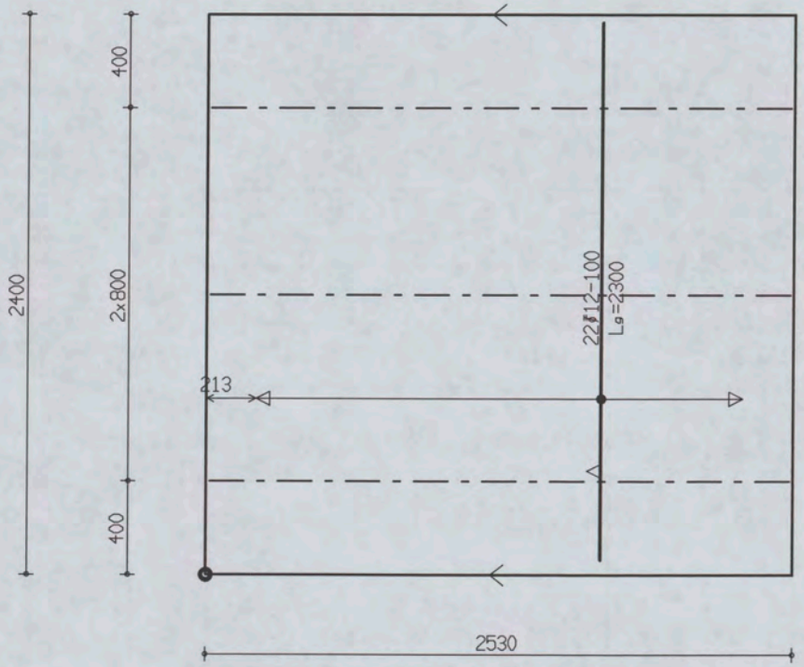

PROJ.NR.	3420

MALAFMETINGEN: 2530 x 2400

DATUM : 24-10-06	NET NAAM : GEEN	TRALIE TYPE	TRALIES	LANGS mm2/m1	DWARS mm2/m1	AANTAL	MERK
PLAATDIKTE: 60	WAP. HORZ.: 0-0	415					
DEKKING : 15	WAP. VERT.: 0-0	8 5 5					
BETONKWAL.: C35/45	SECTION : V1138	MIL.KLASSE: 1	415-3-2500	300	1190	1	3866

Oeterbeton VLOEREN Tekeningnaam: 3420_L26 ZAPLTSAV:3.99

Shell Amsterdam

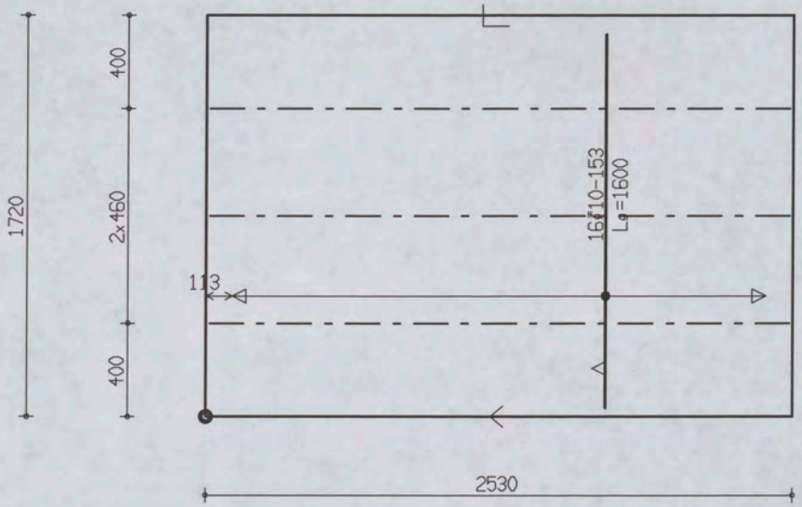

PROJ.NR.	3420

MALAFMETINGEN: 2530 x 1720

DATUM : 24-10-06	NET NAAM : GEEN	TRALIE TYPE	TRALIES	LANGS mm2/m1	DWARS mm2/m1	AANTAL	MERK
PLAATDIKTE: 60	WAP. HORZ.: 0-0	415	415-3-2500	300	584	1	3867
DEKKING : 15	WAP. VERT.: 0-0	8 5 5					
BETONKWAL.: C35/45	SECTION : V1138	MIL.KLASSE: 1					

Oeterbeton VLOEREN Tekeningnaam: 3420_L26 ZAPLTSAV:3.99

Shell Amsterdam

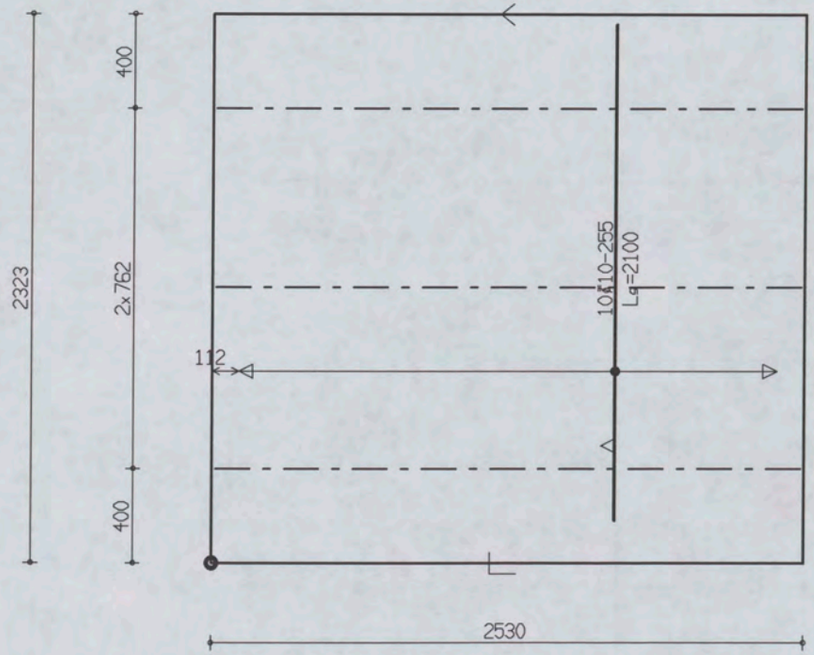

PROJ.NR.	3420							
						MALAFMETINGEN: 2530 x 2323		
DATUM : 24-10-06	NET NAAM : GEEN	TRALIE TYPE	TRALIES	LANGS mm2/m1	DWARS mm2/m1	AANTAL	MERK	
PLAATDIKTE: 60	WAP. HORZ.: 0-0	415						
DEKKING : 15	WAP. VERT.: 0-0	8 5 5		300	376	1	3868	
BETONKWAL.: C35/45	SECTION : V1139	MIL.KLASSE: 1	415-3-2500					

380

Oeterbeton VLOEREN Tekeningnaam: 3420_L26 ZAPLTSAV:3.99

Shell Amsterdam

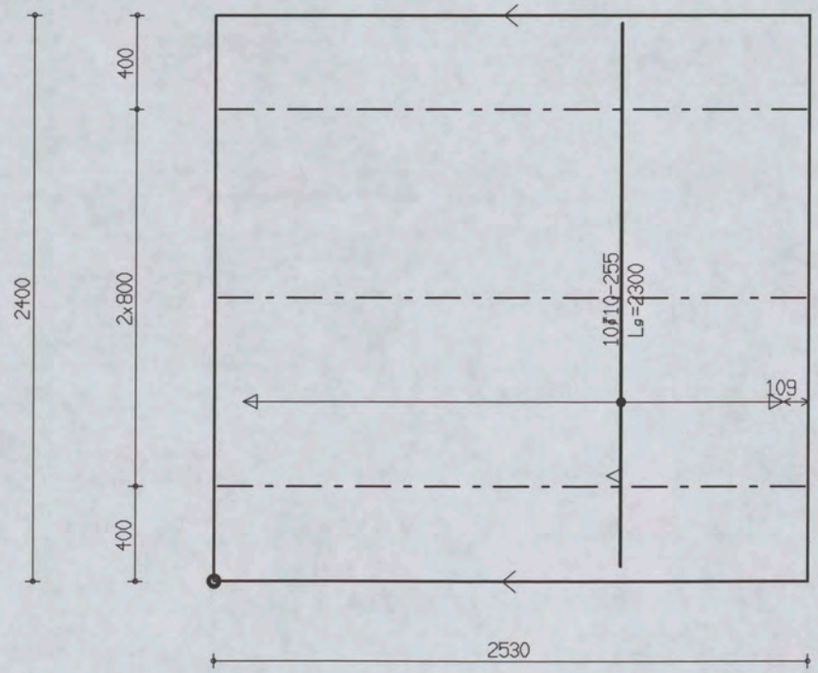

PROJ.NR.	3420

MALAFMETINGEN: 2530 x 2400

DATUM : 24-10-06	NET NAAM : GEEN	TRALIE TYPE	TRALIES	LANGS mm2/m1	DWARS mm2/m1	AANTAL	MERK
PLAATDIKTE: 60	WAP. HORZ.: 0-0	415					
DEKKING : 15	WAP. VERT.: 0-0	8 5 5					
BETONKWAL.: C35/45	SECTION : V1139	MIL.KLASSE: 1	415-3-2500	300	376	1	3869

the scale towards document
C1 B1 A1 C2 B2 A2 B5 A5 20 18 17 16 11
10 09 03 02 01 C7 B7 A7 C8 B8 A8 C9 B9
Patch Reference numbers on UTT
380

Oeterbeton VLOEREN Tekeningnaam: 3420_L26 ZAPLTSAV: 3.99

Shell Amsterdam

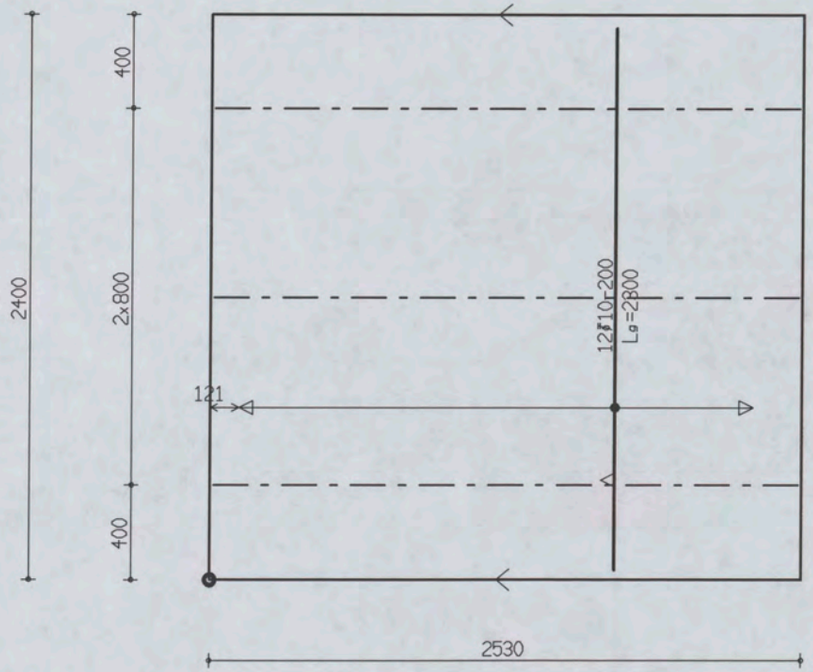

PROJ.NR.	3420

MALAFMETINGEN: 2530 x 2400

DATUM : 24-10-06	NET NAAM : GEEN	TRALIE TYPE	TRALIES	LANGS mm2/m1	DWARS mm2/m1	AANTAL	MERK
PLAATDIKTE: 60	WAP. HORZ.: 0-0	415					
DEKKING : 15	WAP. VERT.: 0-0	8 5 5	415-3-2500	300	455	1	3870
BETONKWAL.: C35/45	SECTION : V1139	MIL.KLASSE: 1					

the scale towards document
Image Engineering Scan Reference Chart TE263 Serial No. 380
Patch Reference numbers on UTT

Oeterbeton VLOEREN Tekeningnaam: 3420_L26 ZAPLTSAV:3.99

Shell Amsterdam

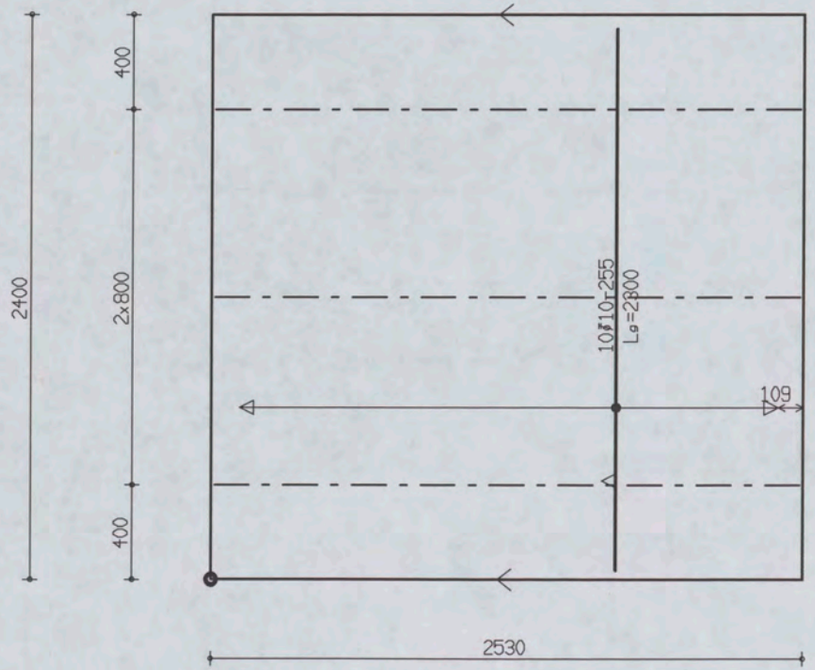

PROJ.NR.	3420

MALAFMETINGEN: 2530 x 2400

DATUM : 24-10-06	NET NAAM : GEEN	TRALIE TYPE			TRALIES	LANGS mm2/m1	DWARS mm2/m1	AANTAL	MERK
PLAATDIKTE: 60	WAP. HORZ.: 0-0	415							
DEKKING : 15	WAP. VERT.: 0-0	8	5	5					
BETONKWAL.: C35/45	SECTION : V1139	MIL.KLASSE: 1			415-3-2500	300	376	1	3871

the scale towards document
Image Engineering Scan Reference Chart TE263 Serial No. 380
Patch Reference numbers on UTT

Oeterbeton VLOEREN Tekeningnaam: 3420_L26 ZAPLTSAV:3.99

Shell Amsterdam

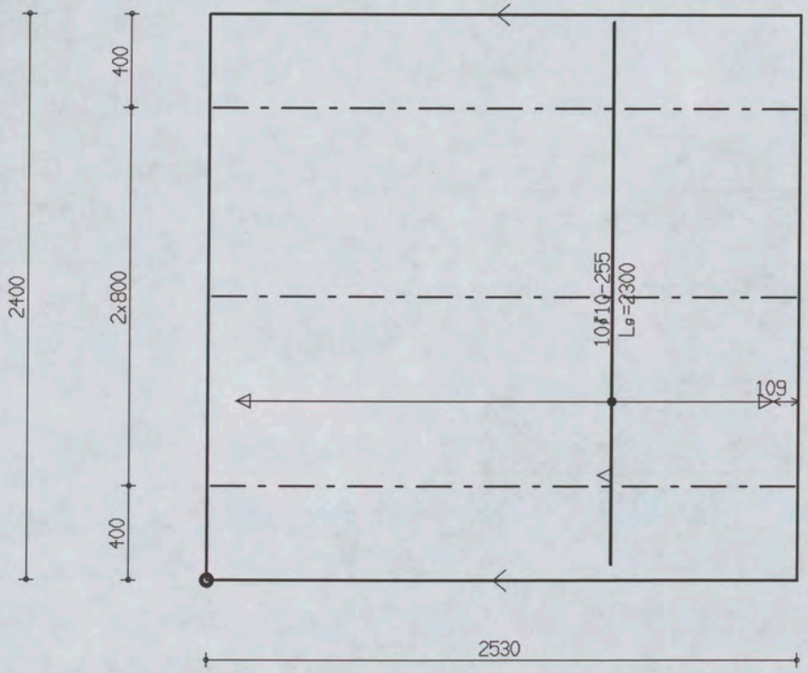

PROJ.NR.	3420							
						MALAFMETINGEN: 2530 x 2400		
DATUM : 24-10-06	NET NAAM : GEEN	TRALIE TYPE	TRALIES	LANGS mm2/m1	DWARS mm2/m1	AANTAL	MERK	
PLAATDIKTE: 60	WAP. HORZ.: 0-0	415						
DEKKING : 15	WAP. VERT.: 0-0	8 5 5		300	376	1	3872	
BETONKWAL.: C35/45	SECTION : V1139	MIL.KLASSE: 1	415-3-2500					

the scale towards document
Image Engineering Scan Reference Chart TE263 Serial No. 380
Patch Reference numbers on UTT

Oeterbeton VLOEREN Tekeningnaam: 3420_L26 ZAPLTSAV:3.99

Shell Amsterdam

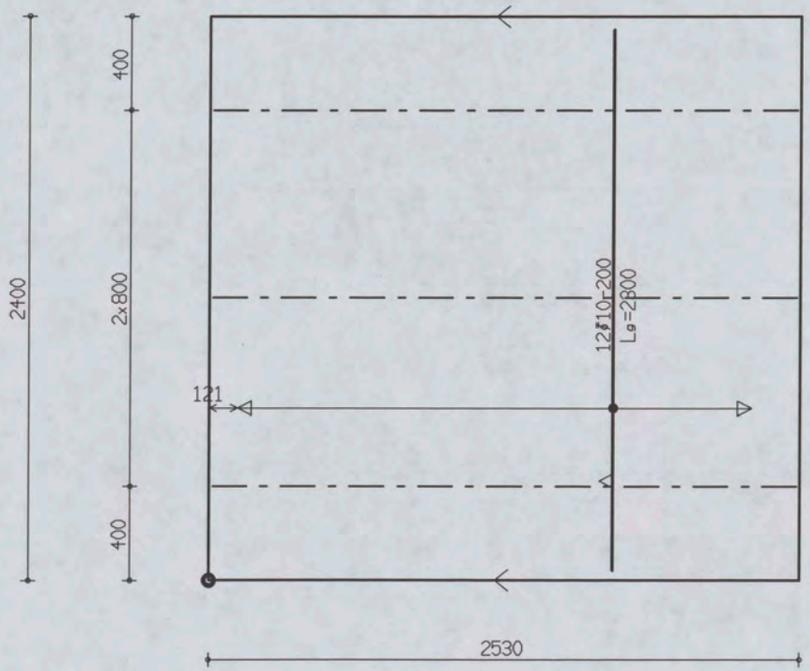

PROJ.NR.	3420

MALAFMETINGEN: 2530 x 2400

DATUM : 24-10-06	NET NAAM : GEEN	TRALIE TYPE	TRALIES	LANGS mm2/m1	DWARS mm2/m1	AANTAL	MERK
PLAATDIKTE: 60	WAP. HORZ.: 0-0	415					
DEKKING : 15	WAP. VERT.: 0-0	8 5 5					
BETONKWAL.: C35/45	SECTION : V1139	MIL.KLASSE: 1	415-3-2500	300	455	1	3873

the scale towards document
Image Engineering Scan Reference Chart TE263 Serial No. 380
Patch Reference numbers on UTT

Oeterbeton VLOEREN Tekeningnaam: 3420_L26 ZAPLTSAV:3.99

Shell Amsterdam

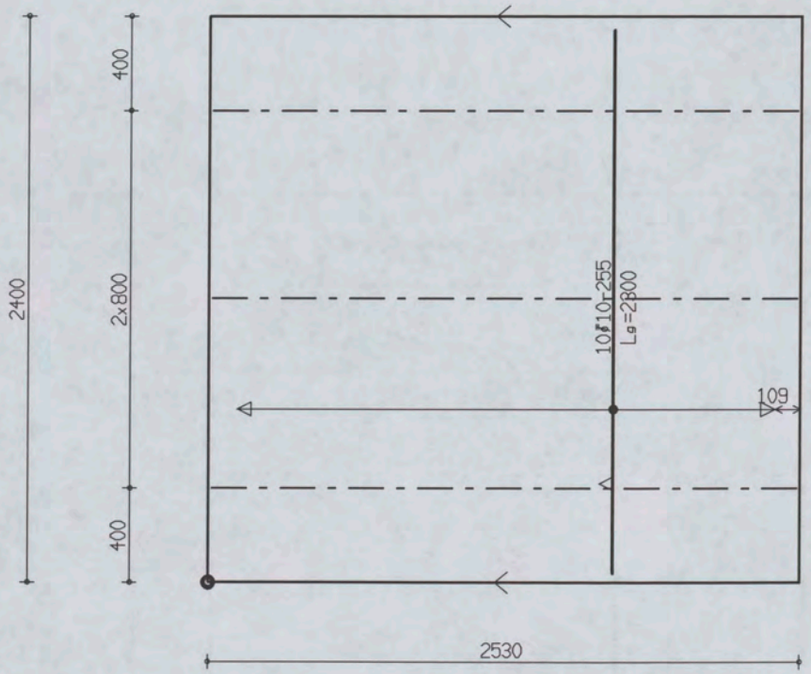

PROJ.NR.	3420

MALAFMETINGEN: 2530 x 2400

DATUM : 24-10-06	NET NAAM : GEEN	TRALIE TYPE	TRALIES	LANGS mm2/m1	DWARS mm2/m1	AANTAL	MERK
PLAATDIKTE: 60	WAP. HORZ.: 0-0	415					
DEKKING : 15	WAP. VERT.: 0-0	8 5 5					
BETONKWAL.: C35/45	SECTION : V1139	MIL.KLASSE: 1	415-3-2500	300	376	1	3874

Oeterbeton VLOEREN Tekeningnaam : 3420_L26 ZAPLTSAV:3.99

Shell Amsterdam

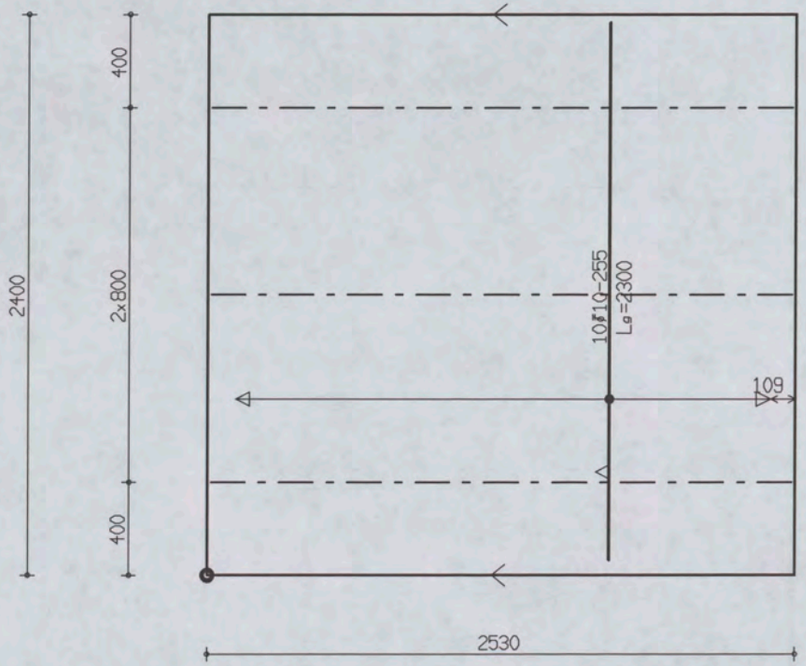

PROJ.NR.	3420

MALAFMETINGEN: 2530 x 2400

DATUM : 24-10-06	NET NAAM : GEEN	TRALIE TYPE			TRALIES	LANGS mm2/m1	DWARS mm2/m1	AANTAL	MERK
PLAATDIKTE: 60	WAP. HORZ.: 0-0	415							
DEKKING : 15	WAP. VERT.: 0-0	8	5	5					
BETONKWAL.: C35/45	SECTION : V1139	MIL.KLASSE: 1			415-3-2500	300	376	1	3875

Oeterbeton VLOEREN Tekeningnaam: 3420_L26 ZAPLTSAV:3.99

Shell Amsterdam

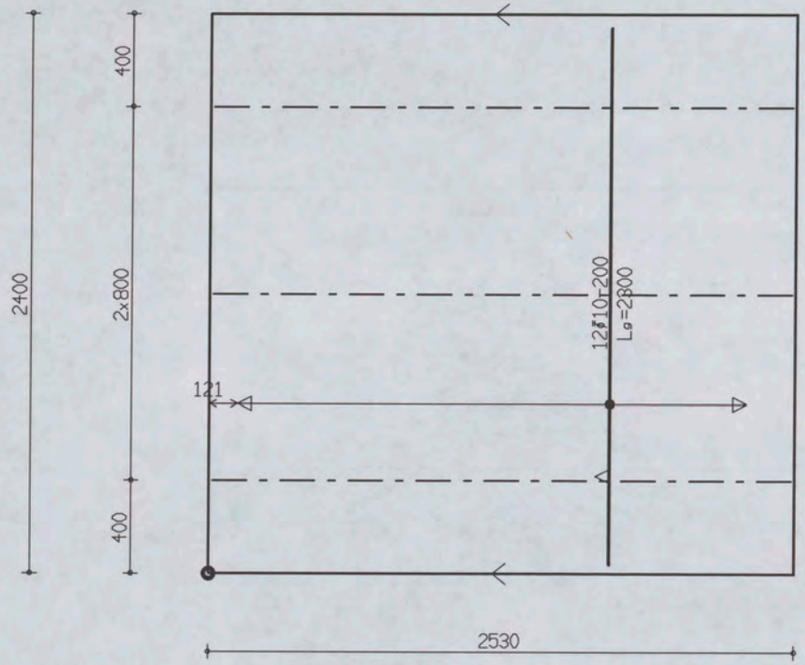

PROJ.NR.	3420

MALAFMETINGEN: 2530 x 2400

DATUM : 24-10-06	NET NAAM : GEEN	TRALIE TYPE	TRALIES	LANGS mm2/m1	DWARS mm2/m1	AANTAL	MERK
PLAATDIKTE: 60	WAP. HORZ.: 0-0	415					
DEKKING : 15	WAP. VERT.: 0-0	8 5 5	415-3-2500	300	455	1	3876
BETONKWAL.: C35/45	SECTION : V1139	MIL.KLASSE: 1					

Oeterbeton VLOEREN Tekeningnaam: 3420_L26 ZAPLTSAV:3.99

Shell Amsterdam

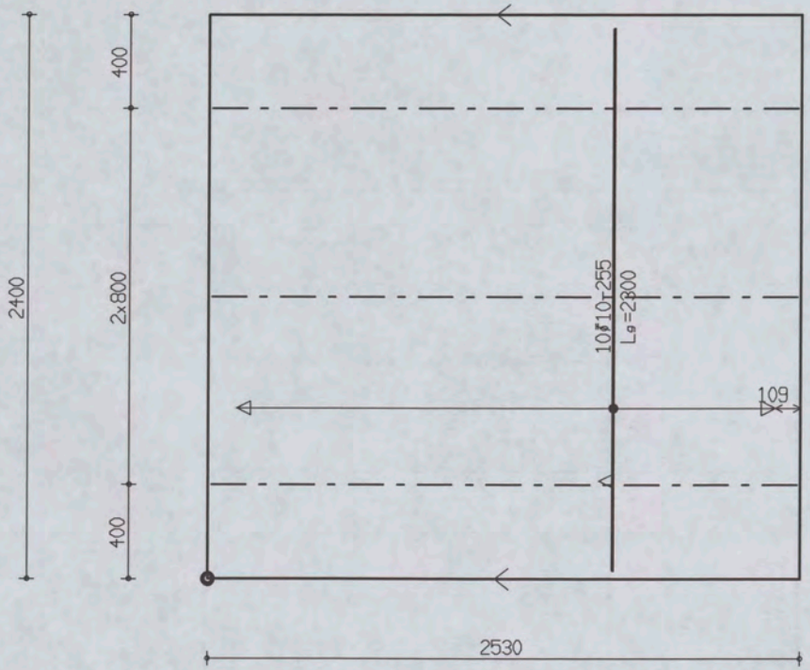

PROJ.NR.	3420

MALAFMETINGEN: 2530 x 2400

DATUM : 24-10-06	NET NAAM : GEEN	TRALIE TYPE	TRALIES	LANGS mm2/m1	DWARS mm2/m1	AANTAL	MERK
PLAATDIKTE: 60	WAP. HORZ.: 0-0	415					
DEKKING : 15	WAP. VERT.: 0-0	8 5 5					
BETONKWAL.: C35/45	SECTION : V1139	MIL.KLASSE: 1	415-3-2500	300	376	1	3877

the scale towards document
Image Engineering Scan Reference Chart TE263 Serial No. 380
Patch Reference numbers on UTT

Oeterbeton VLOEREN Tekeningnaam: 3420_L26 ZAPLTSAV:3.99

Shell Amsterdam

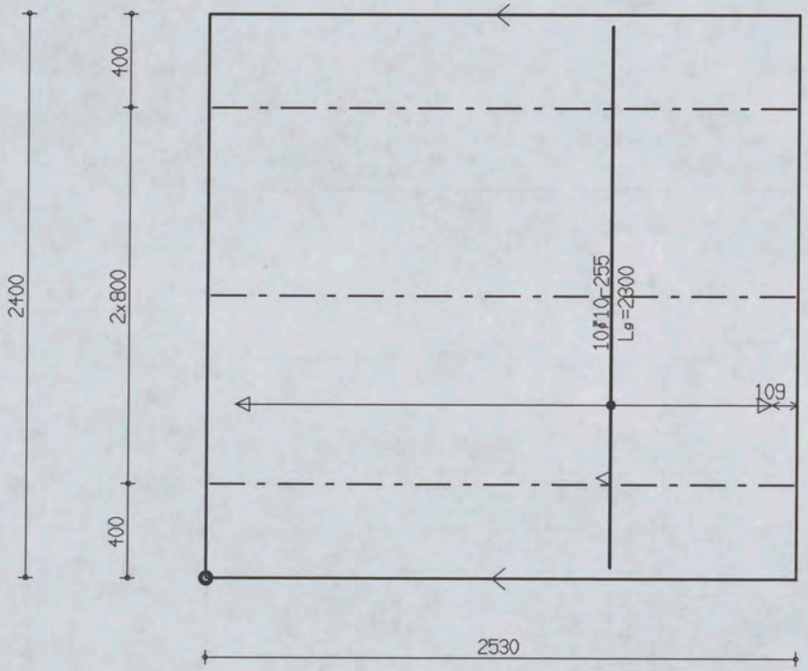

PROJ.NR.	3420

MALAFMETINGEN: 2530 x 2400

DATUM : 24-10-06	NET NAAM : GEEN	TRALIE TYPE	TRALIES	LANGS mm2/m1	DWARS mm2/m1	AANTAL	MERK
PLAATDIKTE: 60	WAP. HORZ.: 0-0	415					
DEKKING : 15	WAP. VERT.: 0-0	8 5 5					
BETONKWAL.: C35/45	SECTION : V1139	MIL.KLASSE: 1	415-3-2500	300	376	1	3878

the scale towards document
Image Engineering Scan Reference Chart TE263 Serial No. 380
Pinch Reference numbers on UTT

Oeterbeton VLOEREN Tekeningnaam: 3420_L26 ZAPLTSAV:3.99

Shell Amsterdam

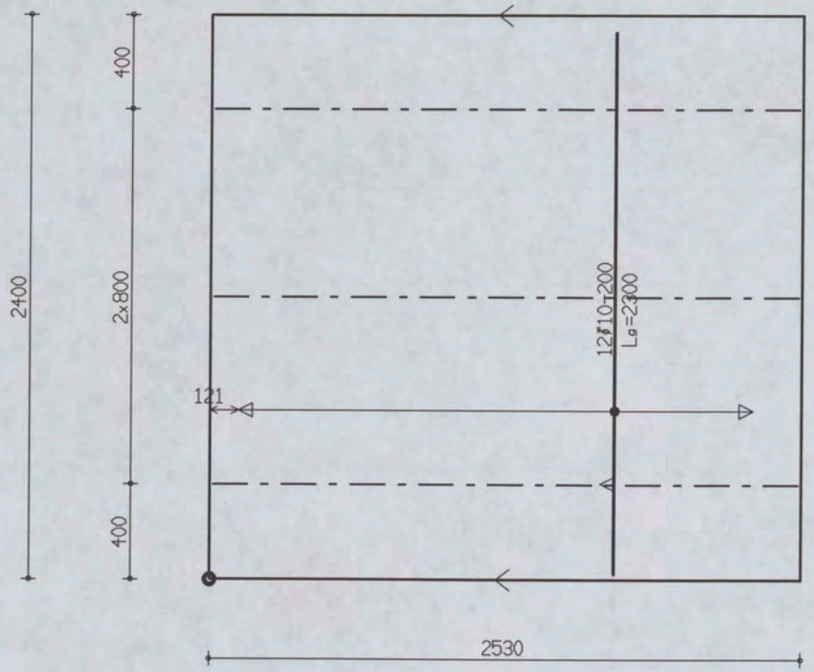

PROJ.NR.	3420

MALAFMETINGEN: 2530 x 2400

DATUM : 24-10-06	NET NAAM : GEEN	TRALIE TYPE			TRALIES	LANGS mm2/m1	DWARS mm2/m1	AANTAL	MERK
PLAATDIKTE: 60	WAP. HORZ.: 0-0	415							
DEKKING : 15	WAP. VERT.: 0-0	8	5	5					
BETONKWAL.: C35/45	SECTION : V1139	MIL.KLASSE:	1		415-3-2500	300	455	1	3879

the scale towards document
Image Engineering Scan Reference Chart TE263 Serial No. 380
Patch Reference numbers on UTT

Oeterbeton VLOEREN Tekeningnaam: 3420_L26 ZAPLTSAV:3.99

Shell Amsterdam

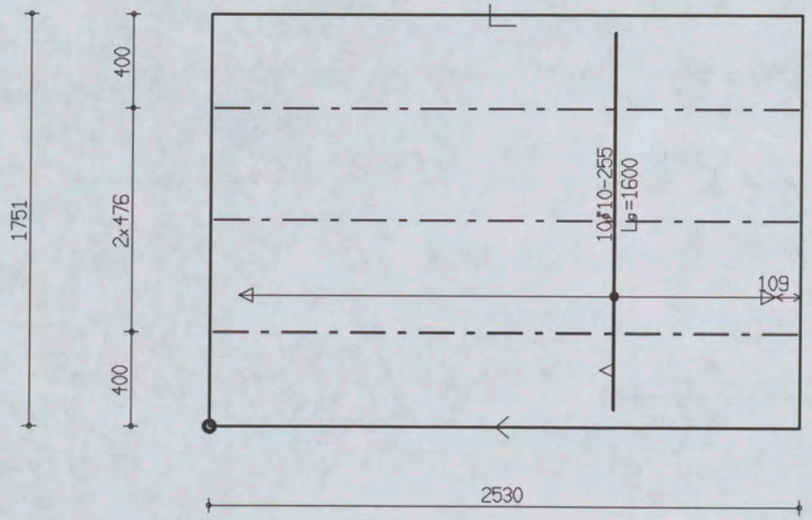

PROJ.NR.	3420

MALAFMETINGEN: 2530 x 1751

DATUM : 24-10-06	NET NAAM : GEEN	TRALIE TYPE	TRALIES	LANGS mm2/m1	DWARS mm2/m1	AANTAL	MERK
PLAATDIKTE: 60	WAP. HORZ.: 0-0	415					
DEKKING : 15	WAP. VERT.: 0-0	8 5 5					
BETONKWAL.: C35/45	SECTION : V1139	MIL.KLASSE: 1	415-3-2500	300	376	1	3880

the scale towards document
Image Engineering Scan Reference Chart TE263 Serial No. 380
Patch Reference numbers on UTT

Oeterbeton VLOEREN Tekeningnaam: 3420_L26 ZAPLTSAV:3.99

Shell Amsterdam

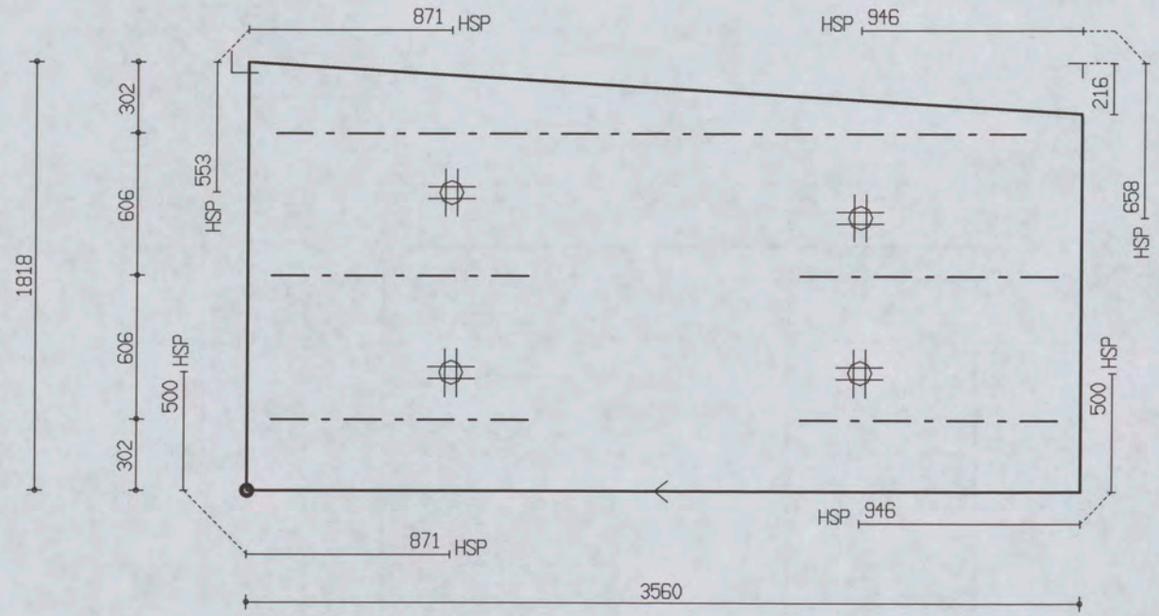

PROJ.NR.	3420

MALAFMETINGEN: 3560 x 1818

DATUM : 24-10-06	NET NAAM : 12$52	TRALIE TYPE			TRALIES	LANGS mm2/m1	DWARS mm2/m1	AANTAL	MERK
PLAATDIKTE: 60	WAP. HORZ.: 6-550	415			415-1-3200 415-4-1100	0	0	1	3881
DEKKING : 20	WAP. VERT.: 8-260	8	5	5					
BETONKWAL.: C35/45	SECTION : V1140	MIL.KLASSE: 1							

Oeterbeton VLOEREN Tekeningnaam: 3420_L26 ZAPLTSAV:3.99

Shell Amsterdam

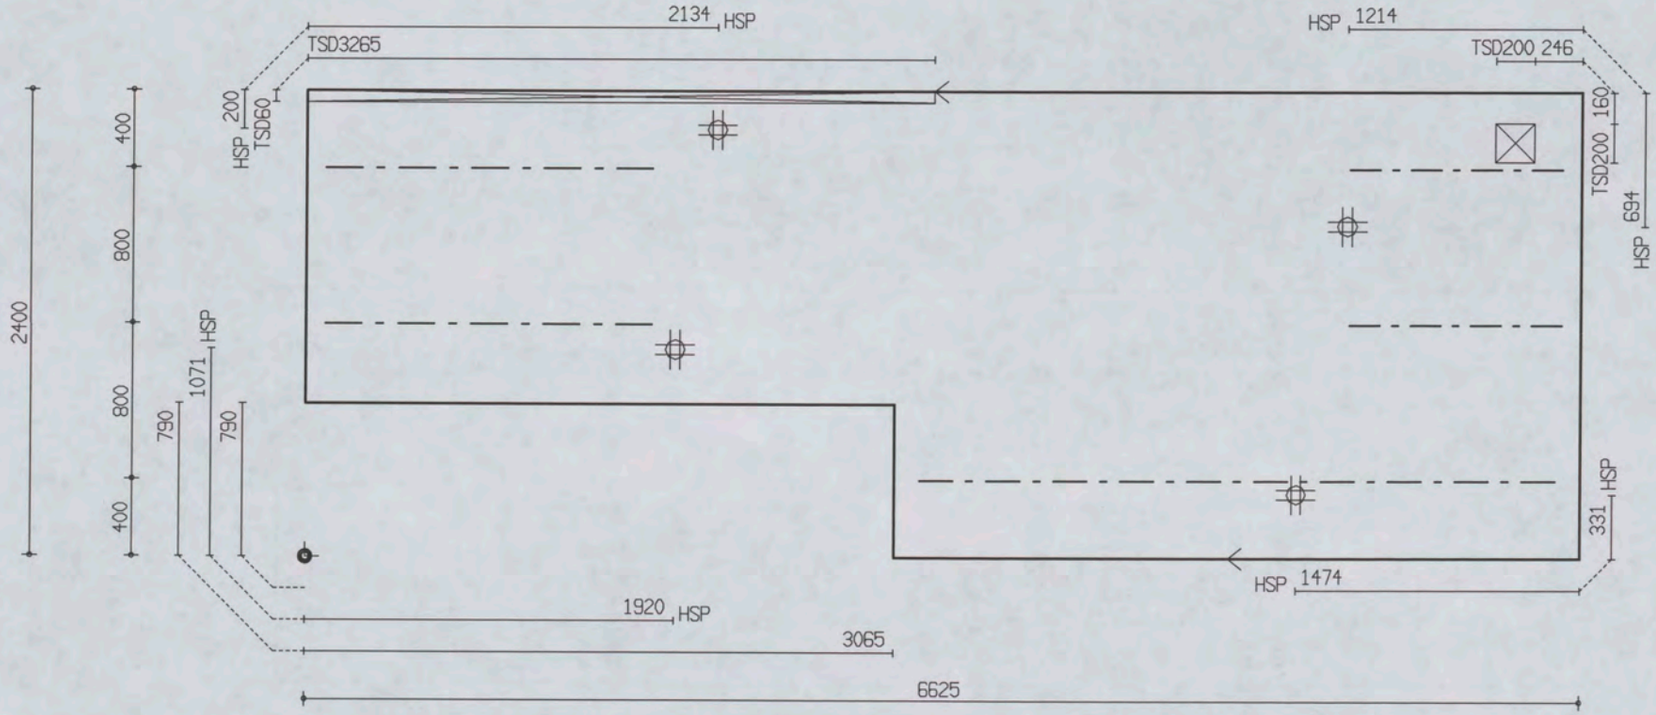

PROJ.NR.	3420

MALAFMETINGEN: 6625 x 2400

DATUM : 24-10-06	NET NAAM : 12$52	TRALIE TYPE	TRALIES	LANGS mm2/m1	DWARS mm2/m1	AANTAL	MERK
PLAATDIKTE: 60	WAP. HORZ.: 6-550	415	415-2-1100 415-2-1700 415-1-3300	0	0	1	3882
DEKKING : 20	WAP. VERT.: 8-260	8 5 5					
BETONKWAL.: C35/45	SECTION : V1140	MIL.KLASSE: 1					

the scale towards document
Patch Reference numbers on UTT
Image Engineering Scan Reference Chart TE263 Serial No. 380

Oeterbeton VLOEREN Tekeningnaam: 3420_L26 ZAPLTSAV:3.99

Shell Amsterdam

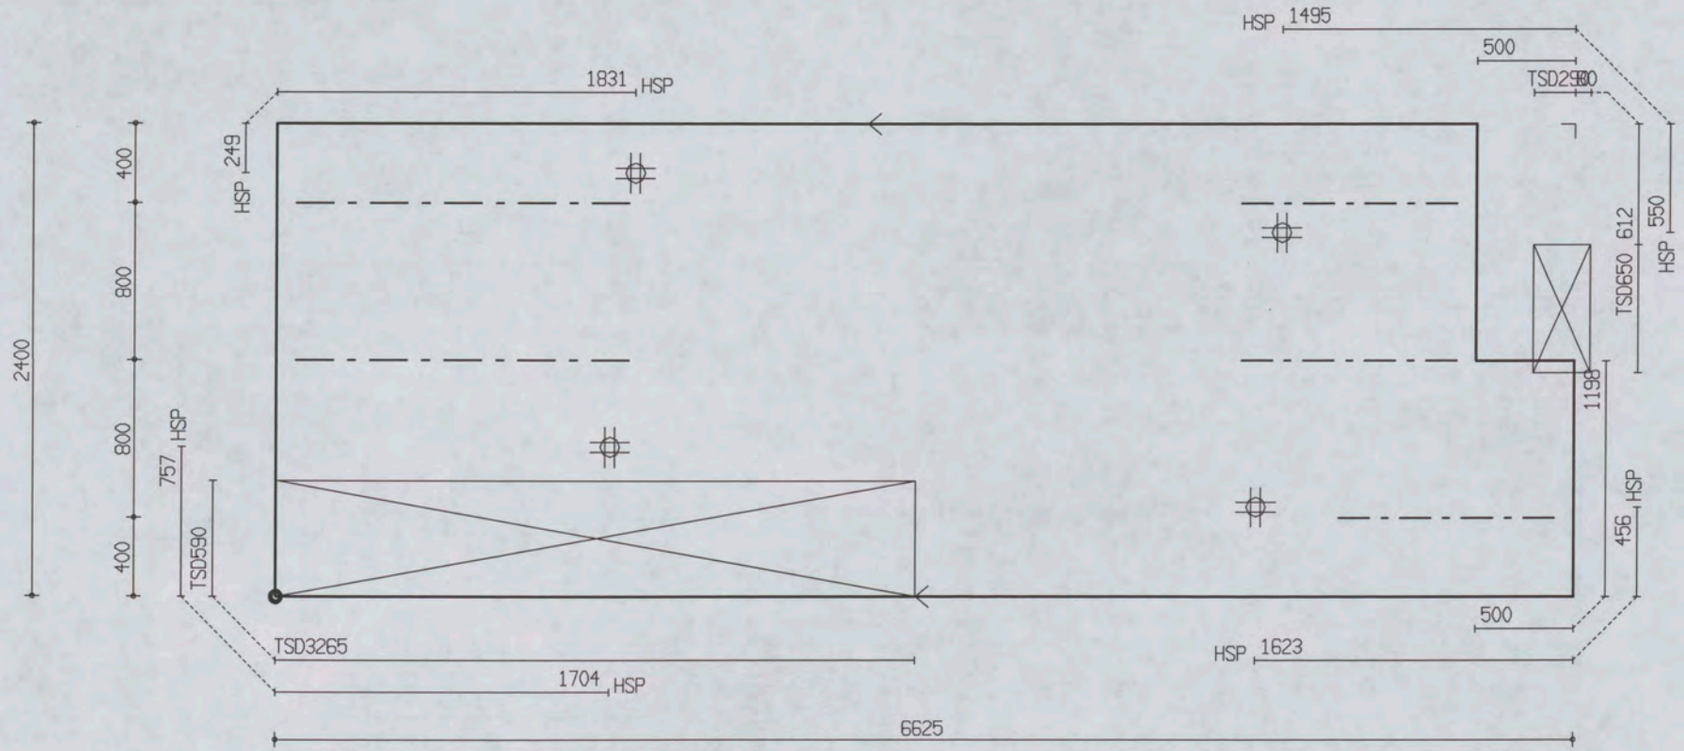

PROJ.NR.	3420

MALAFMETINGEN: 6625 x 2400

DATUM : 24-10-06	NET NAAM : 12$52	TRALIE TYPE			TRALIES	LANGS mm2/m1	DWARS mm2/m1	AANTAL	MERK
PLAATDIKTE: 60	WAP. HORZ.: 6-550	415			415-2-1700 415-3-1100	0	0	1	3883
DEKKING : 20	WAP. VERT.: 8-260	8	5	5					
BETONKWAL.: C35/45	SECTION : V1140	MIL.KLASSE: 1							

the scale towards document
Image Engineering Scan Reference Chart TE263 Serial No. 380
Patch Reference numbers on UTT

Oeterbeton VLOEREN Tekeningnaam: 3420_L26 ZAPLTSAV: 3.99

Shell Amsterdam

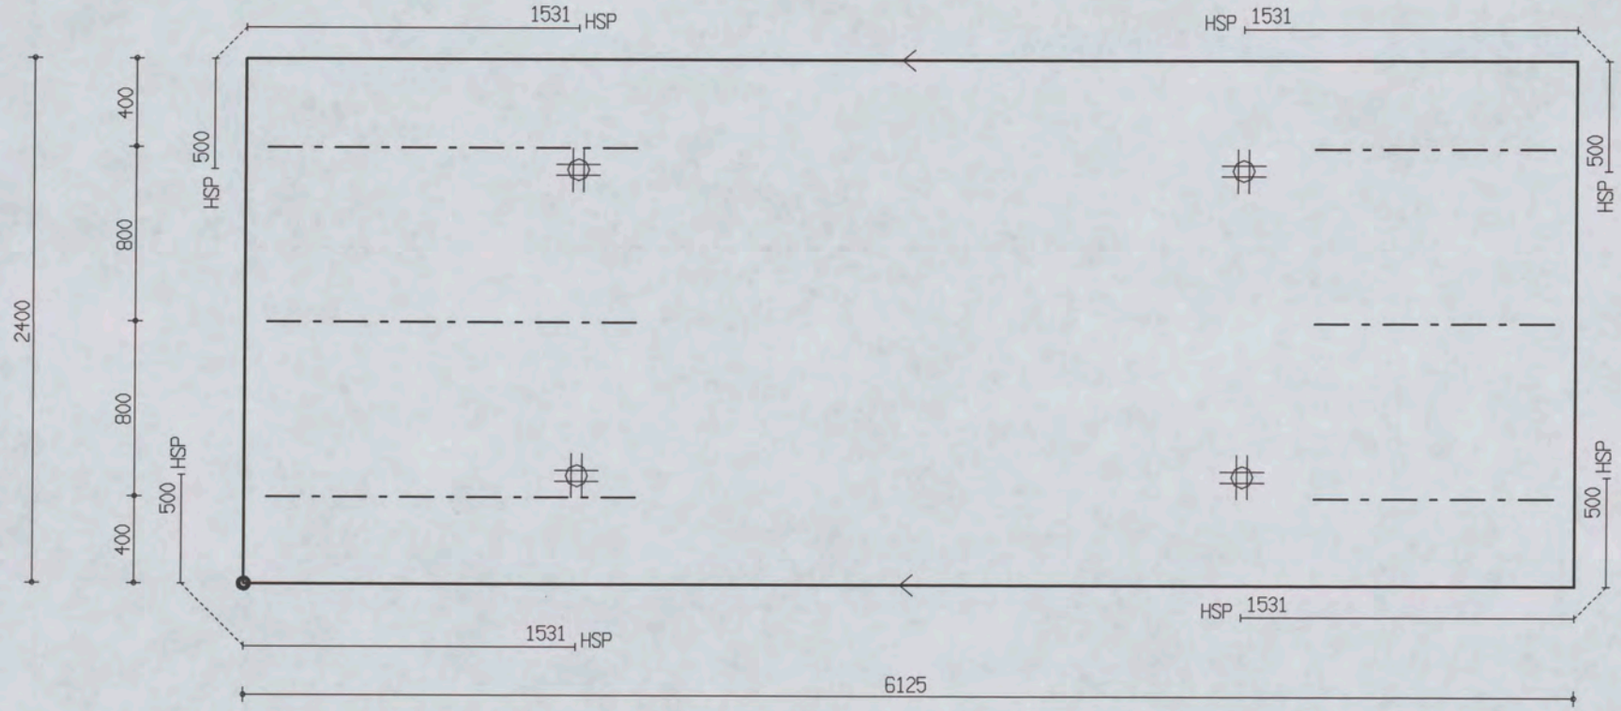

PROJ.NR.	3420

MALAFMETINGEN: 6125 x 2400

DATUM : 24-10-06	NET NAAM : 12$52	TRALIE TYPE	TRALIES	LANGS mm2/m1	DWARS mm2/m1	AANTAL	MERK
PLAATDIKTE: 60	WAP. HORZ.: 6-550	415					
DEKKING : 20	WAP. VERT.: 8-260	8 5 5	415-3-1100	0	0	1	3884
BETONKWAL.: C35/45	SECTION : V1140	MIL.KLASSE: 1	415-3-1700				

the scale towards document
Image Engineering Scan Reference Chart TE263 Serial No. 380
Patch Reference numbers on UTT

Oeterbeton VLOEREN Tekeningnaam: 3420_L26 ZAPLTSAV:3.99

Shell Amsterdam

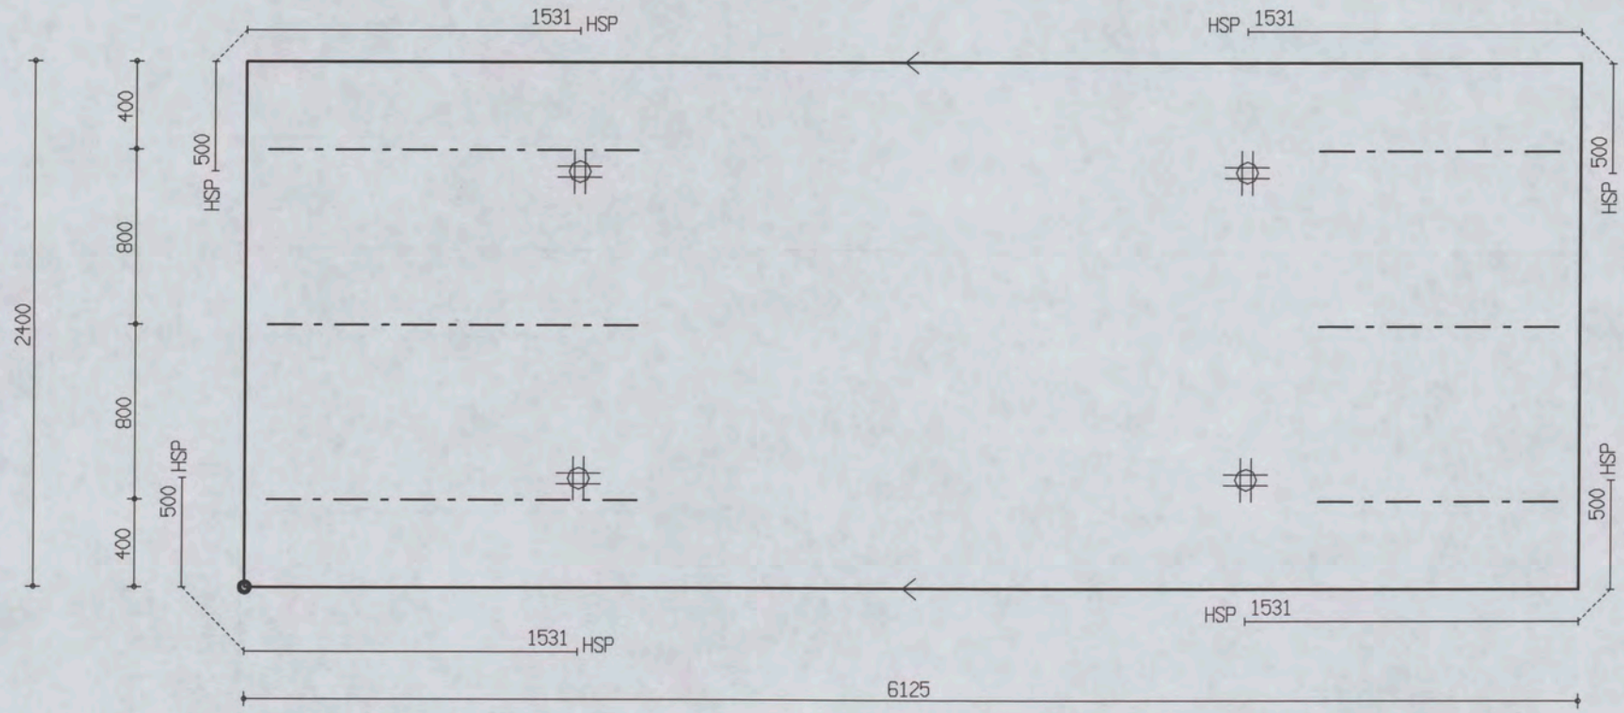

PROJ.NR.	3420

MALAFMETINGEN: 6125 x 2400

DATUM : 24-10-06	NET NAAM : 12$52	TRALIE TYPE	TRALIES	LANGS mm2/m1	DWARS mm2/m1	AANTAL	MERK
PLAATDIKTE: 60	WAP. HORZ.: 6-550	415	415-3-1100 415-3-1700	0	0	1	3885
DEKKING : 20	WAP. VERT.: 8-260	8 5 5					
BETONKWAL.: C35/45	SECTION : V1140	MIL.KLASSE: 1					

Oeterbeton VLOEREN Tekeningnaam: 3420_L26 ZAPLTSAV:3.99

Shell Amsterdam

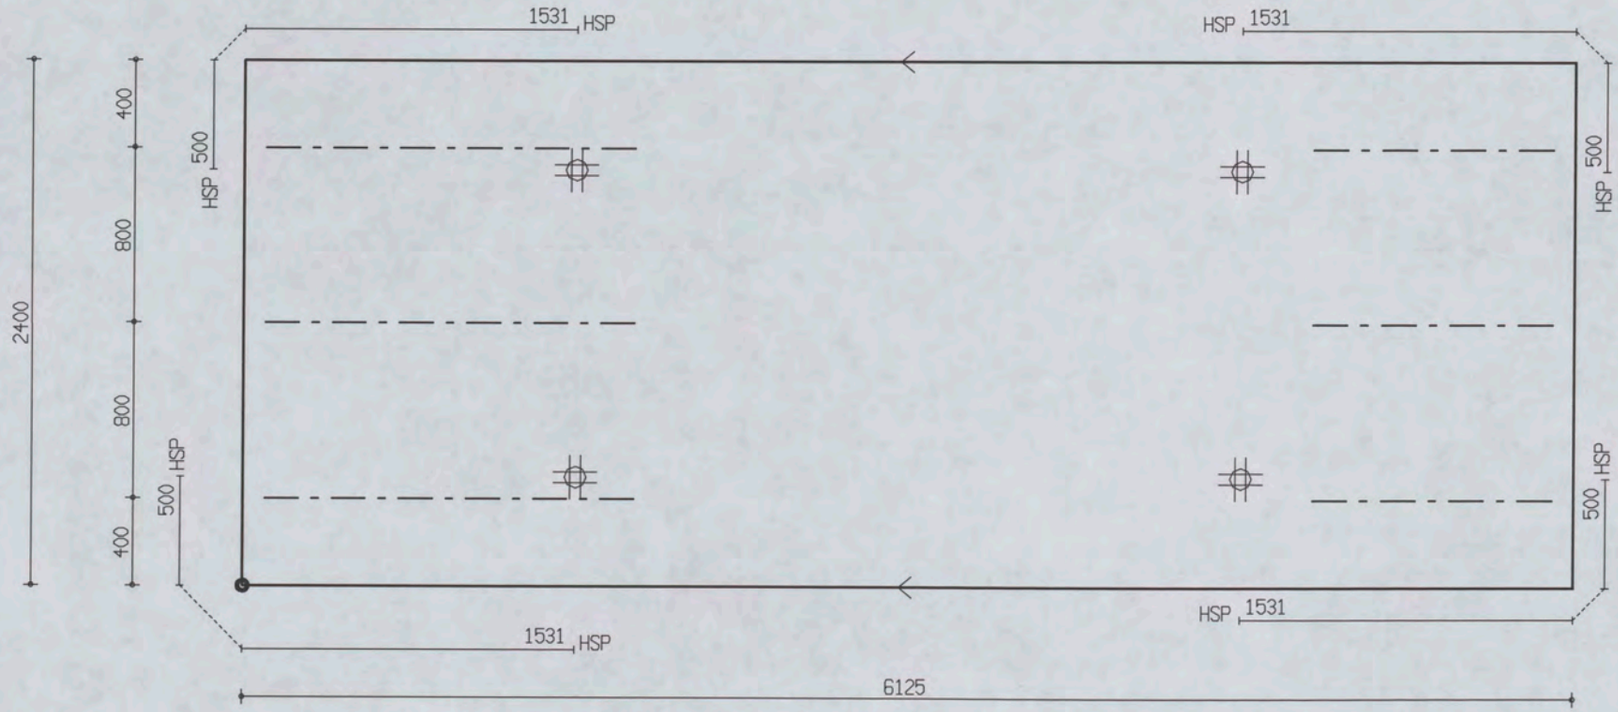

PROJ.NR.	3420

MALAFMETINGEN: 6125 x 2400

DATUM : 24-10-06	NET NAAM : 12$52	TRALIE TYPE	TRALIES	LANGS mm2/m1	DWARS mm2/m1	AANTAL	MERK
PLAATDIKTE: 60	WAP. HORZ.: 6-550	415	415-3-1100	0	0	1	3886
DEKKING : 20	WAP. VERT.: 8-260	8 5 5	415-3-1700				
BETONKWAL.: C35/45	SECTION : V1140	MIL.KLASSE: 1					

380

Oeterbeton VLOEREN Tekeningnaam: 3420_L26 ZAPLTSAV:3.99

Shell Amsterdam

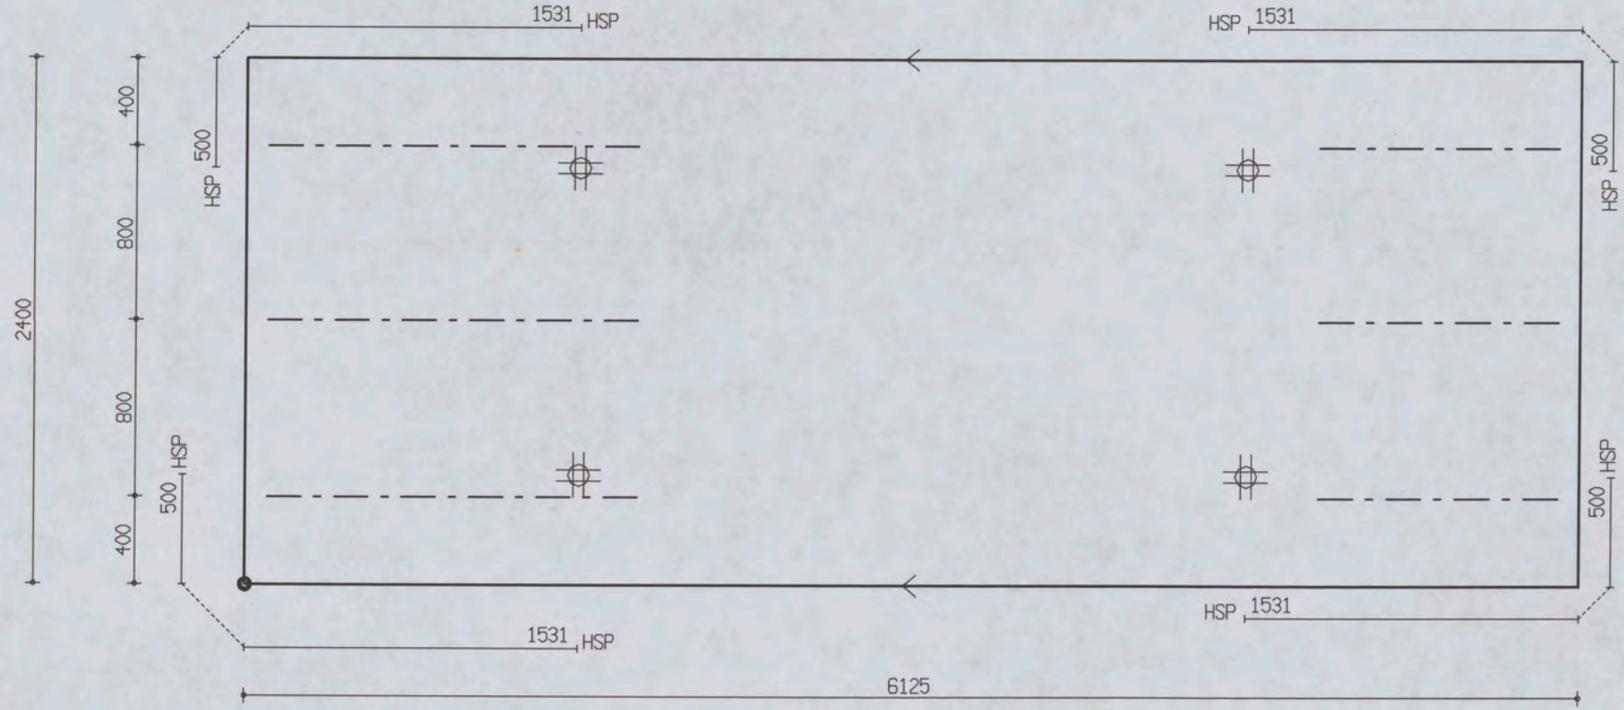

PROJ.NR.	3420

MALAFMETINGEN: 6125 x 2400

DATUM : 24-10-06	NET NAAM : 12$52	TRALIE TYPE	TRALIES	LANGS mm2/m1	DWARS mm2/m1	AANTAL	MERK
PLAATDIKTE: 60	WAP. HORZ.: 6-550	415	415-3-1100 415-3-1700	0	0	1	3887
DEKKING : 20	WAP. VERT.: 8-260	8 5 5					
BETONKWAL.: C35/45	SECTION : V1140	MIL.KLASSE: 1					

Oeterbeton VLOEREN Tekeningnaam : 3420_L26 ZAPLTSRV:3.99

Shell Amsterdam

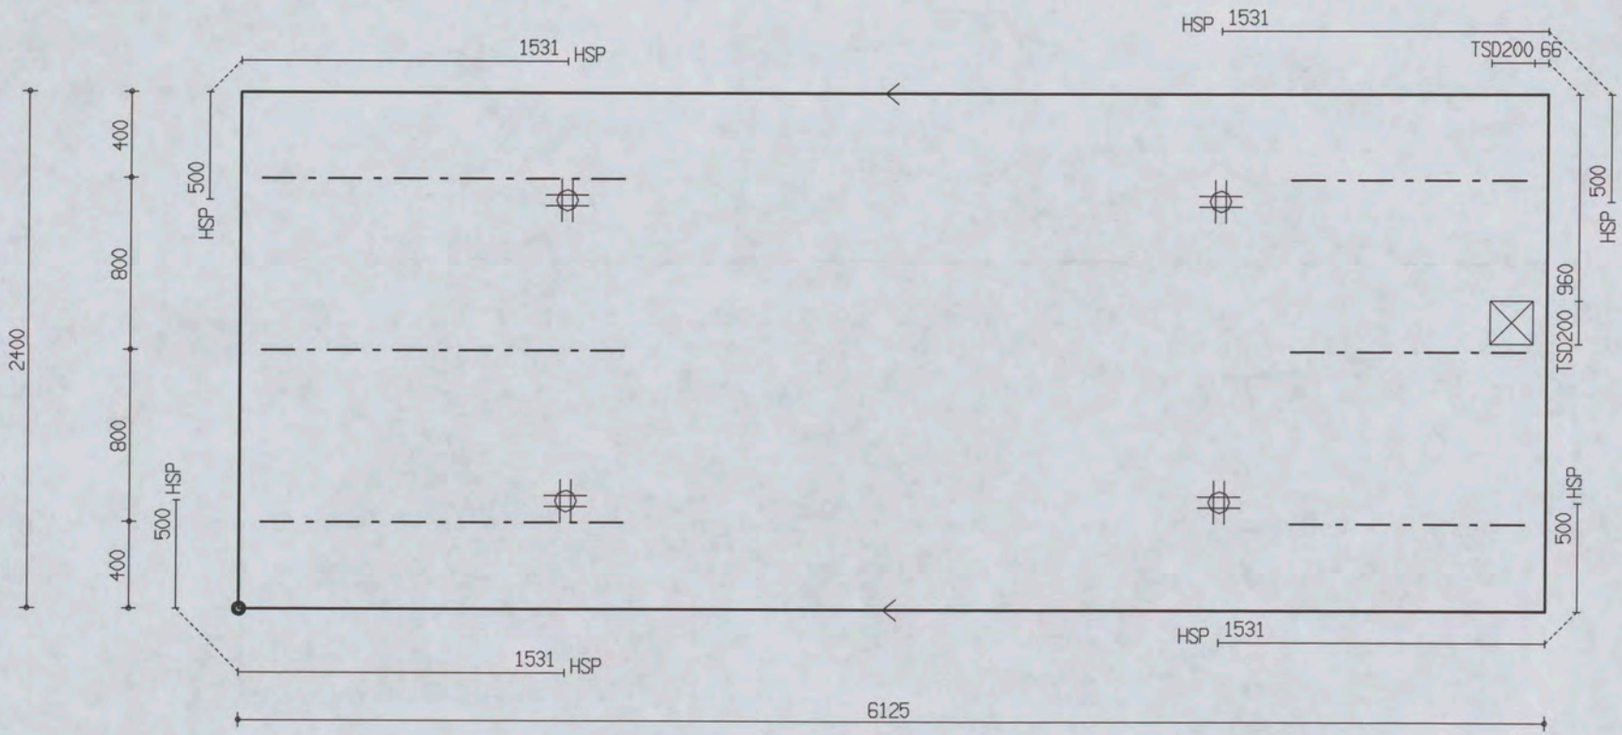

PROJ.NR.	3420

MALAFMETINGEN: 6125 x 2400

DATUM : 24-10-06	NET NAAM : 12$52	TRALIE TYPE	TRALIES	LANGS mm2/m1	DWARS mm2/m1	AANTAL	MERK
PLAATDIKTE: 60	WAP. HORZ.: 6-550	415	415-3-1100	0	0	1	3888
DEKKING : 20	WAP. VERT.: 8-260	8 5 5	415-3-1700				
BETONKWAL.: C35/45	SECTION : V1140	MIL.KLASSE: 1					

the scale towards document
Image Engineering Scan Reference Chart TE263 Serial No. 380
Patch Reference numbers on UTT

Oeterbeton VLOEREN Tekeningnaam: 3420_L26 ZAPLTSAV:3.99

Shell Amsterdam

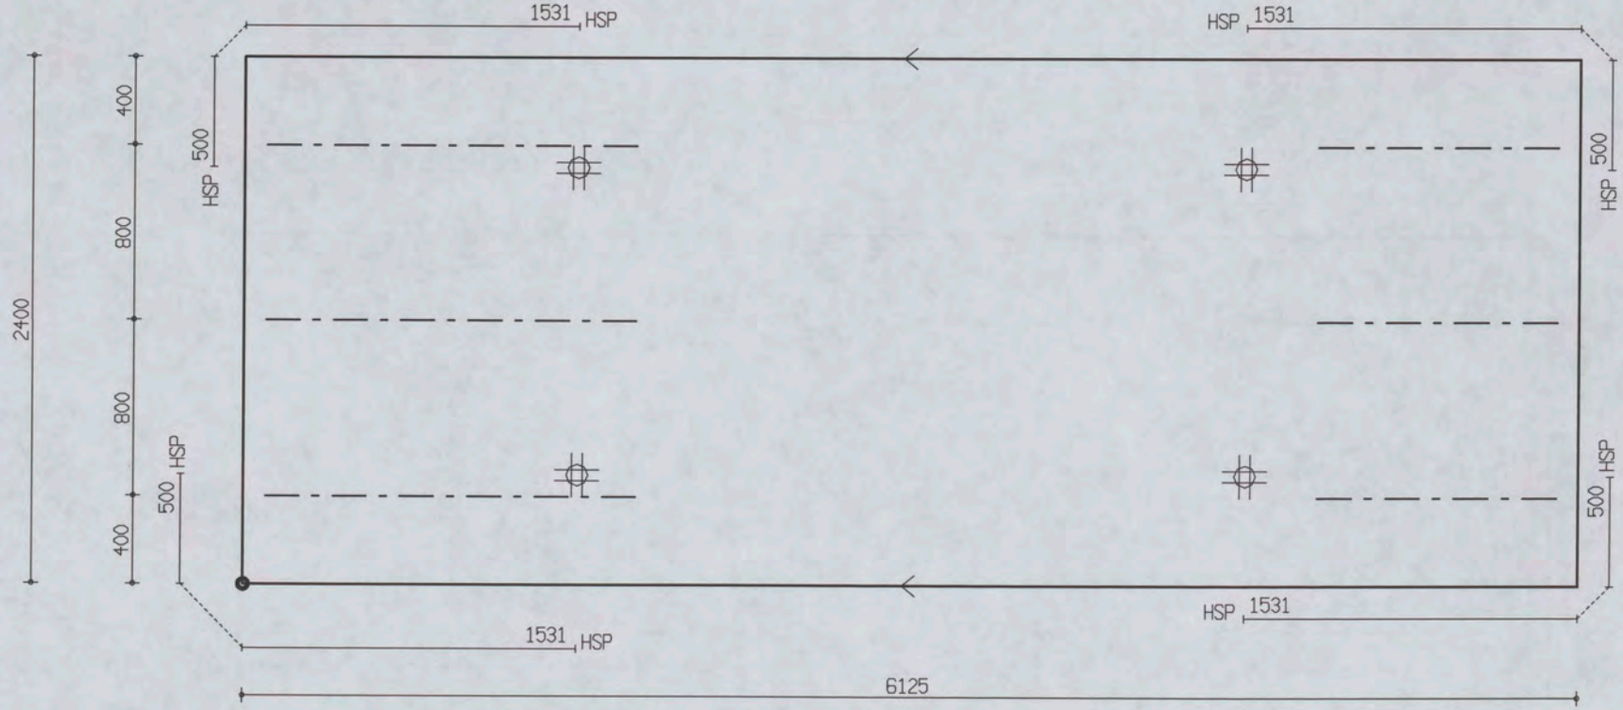

PROJ.NR.	3420

MALAFMETINGEN: 6125 x 2400

DATUM : 24-10-06	NET NAAM : 12$52	TRALIE TYPE			TRALIES	LANGS mm2/m1	DWARS mm2/m1	AANTAL	MERK
PLAATDIKTE: 60	WAP. HORZ.: 6-550	415			415-3-1100	0	0	1	3889
DEKKING : 20	WAP. VERT.: 8-260	8	5	5	415-3-1700				
BETONKWAL.: C35/45	SECTION : V1140	MIL.KLASSE: 1							

Oeterbeton VLOEREN Tekeningnaam: 3420_L26 ZAPLTSRV:3.99

Shell Amsterdam

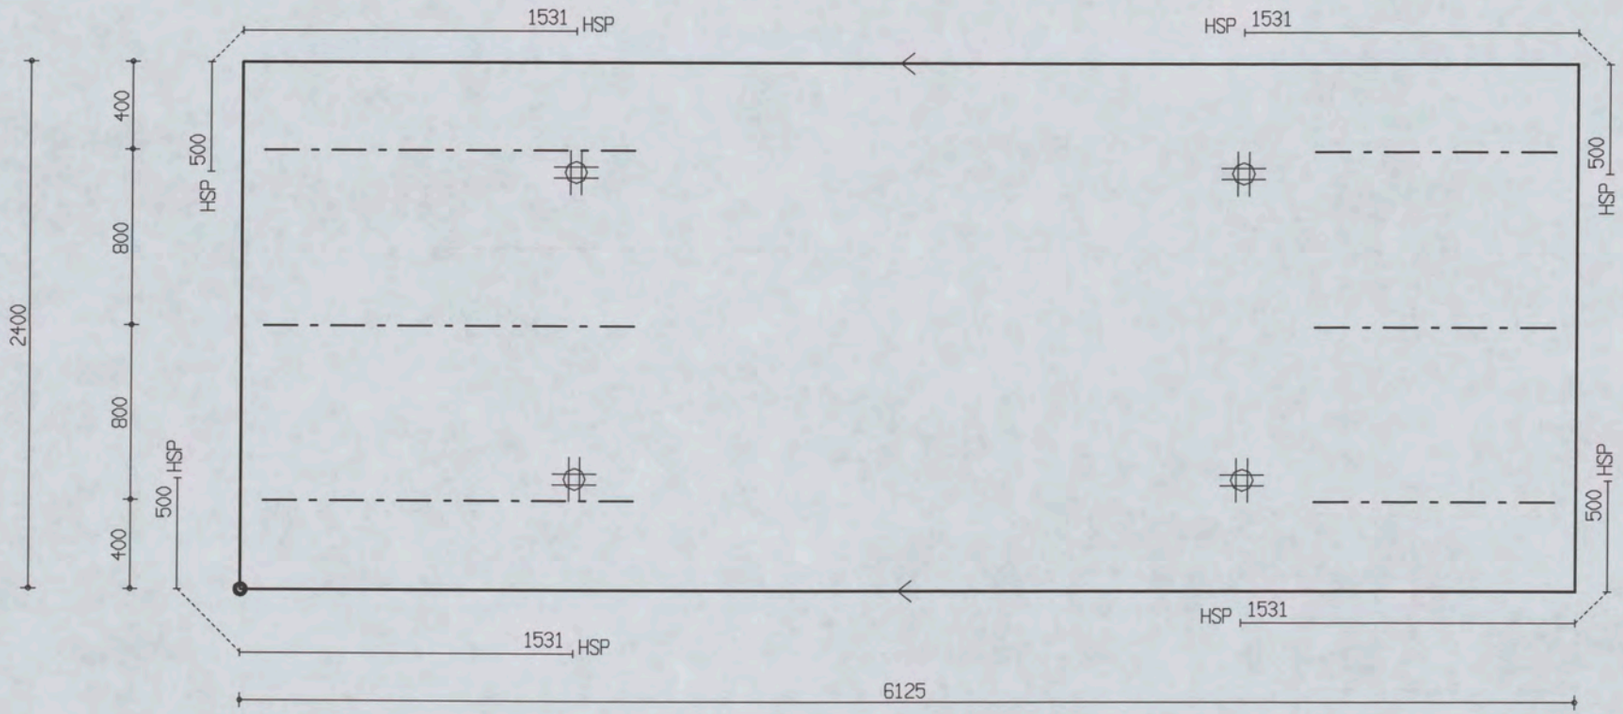

PROJ.NR.	3420

MALAFMETINGEN: 6125 x 2400

DATUM : 24-10-06	NET NAAM : 12$52	TRALIE TYPE	TRALIES	LANGS mm2/m1	DWARS mm2/m1	AANTAL	MERK
PLAATDIKTE: 60	WAP. HORZ.: 6-550	415					
DEKKING : 20	WAP. VERT.: 8-260	8 5 5	415-3-1100	0	0	1	3890
BETONKWAL.: C35/45	SECTION : V1140	MIL.KLASSE: 1	415-3-1700				

the scale towards document
Image Engineering Scan Reference Chart TE263 Serial No. 380
Patch Reference numbers on UTT

Oeterbeton VLOEREN Tekeningnaam: 3420_L26 ZAPLTSAV:3.99

Shell Amsterdam

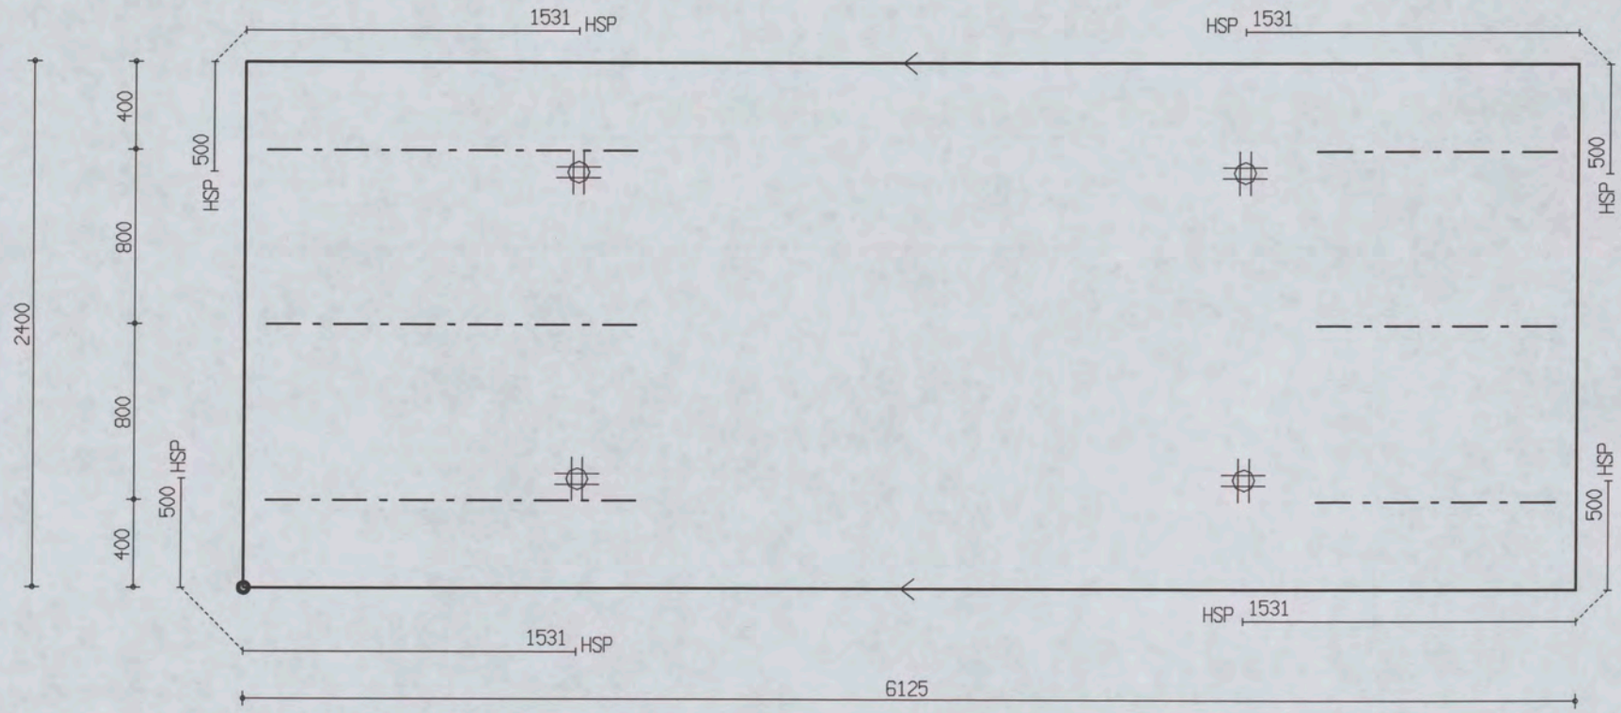

PROJ.NR.	3420

MALAFMETINGEN: 6125 x 2400

DATUM : 24-10-06	NET NAAM : 12$52	TRALIE TYPE	TRALIES	LANGS mm2/m1	DWARS mm2/m1	AANTAL	MERK
PLAATDIKTE: 60	WAP. HORZ.: 6-550	415	415-3-1100 415-3-1700	0	0	1	3891
DEKKING : 20	WAP. VERT.: 8-260	8 5 5					
BETONKWAL.: C35/45	SECTION : V1140	MIL.KLASSE: 1					

Oeterbeton VLOEREN Tekeningnaam : 3420_L26 ZAPLTSRV:3.99

Shell Amsterdam

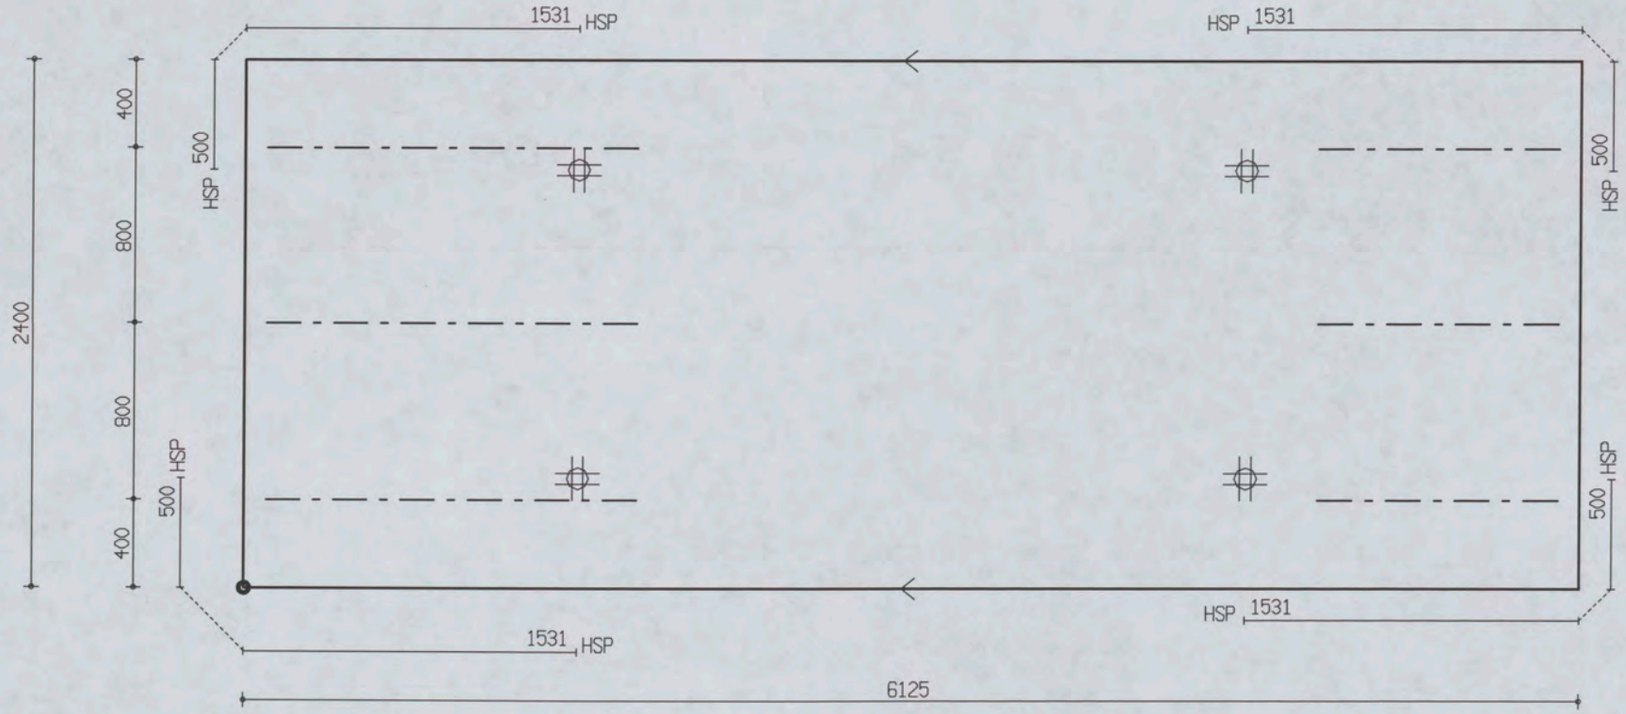

PROJ.NR.	3420

MALAFMETINGEN: 6125 x 2400

DATUM : 24-10-06	NET NAAM : 12$52	TRALIE TYPE	TRALIES	LANGS mm2/m1	DWARS mm2/m1	AANTAL	MERK
PLAATDIKTE: 60	WAP. HORZ.: 6-550	415					
DEKKING : 20	WAP. VERT.: 8-260	8 5 5	415-3-1100	0	0	1	3892
BETONKWAL.: C35/45	SECTION : V1140	MIL.KLASSE: 1	415-3-1700				

the scale towards document
Image Engineering Scan Reference Chart TE263 Serial No. 380
Patch Reference numbers on UTT

Oeterbeton VLOEREN Tekeningnaam: 3420_L26 ZAPLTSAV:3.99

Shell Amsterdam

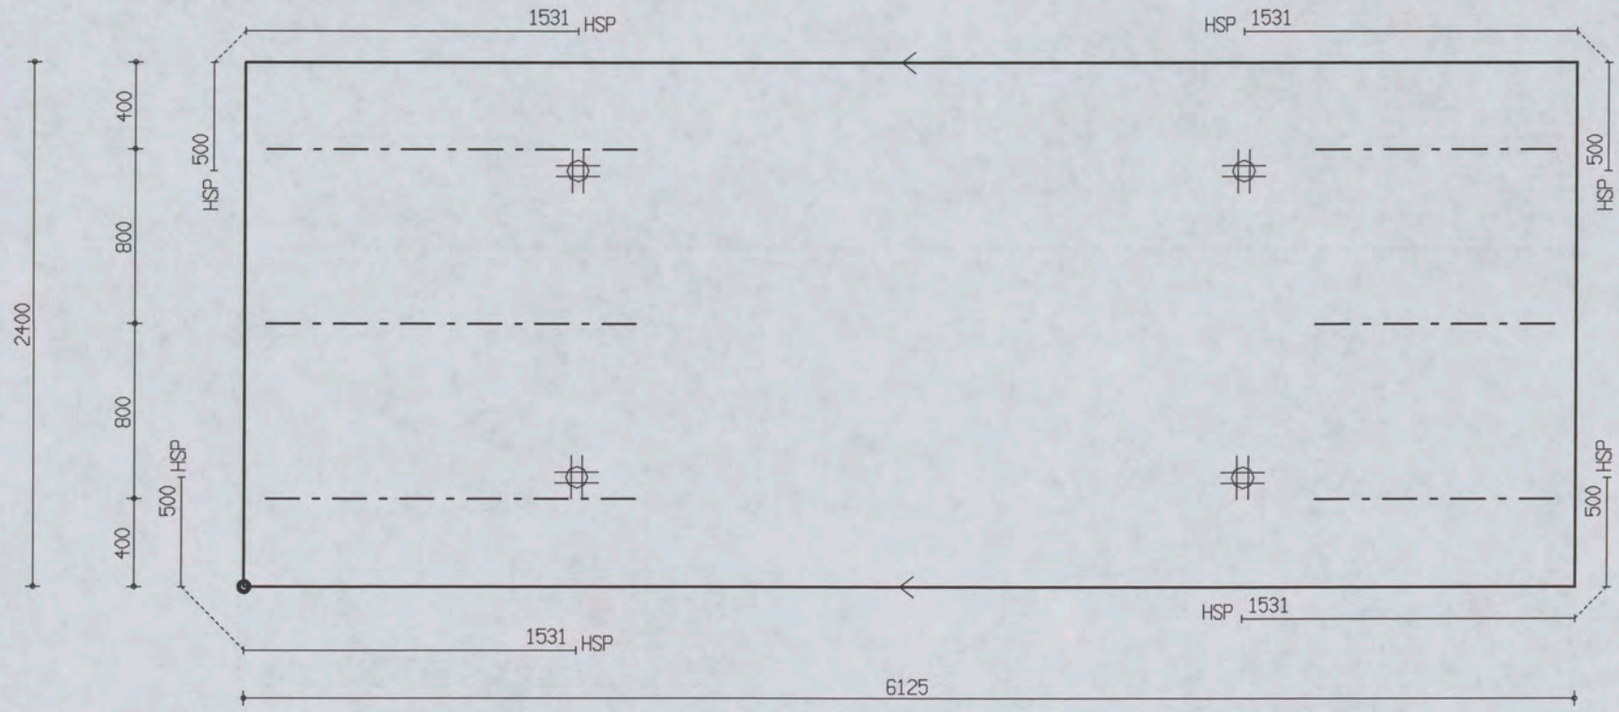

PROJ.NR.	3420

MALAFMETINGEN: 6125 x 2400

DATUM : 24-10-06	NET NAAM : 12$52	TRALIE TYPE	TRALIES	LANGS mm2/m1	DWARS mm2/m1	AANTAL	MERK
PLAATDIKTE: 60	WAP. HORZ.: 6-550	415	415-3-1100 415-3-1700	0	0	1	3893
DEKKING : 20	WAP. VERT.: 8-260	8 5 5					
BETONKWAL.: C35/45	SECTION : V1140	MIL.KLASSE: 1					

Oeterbeton VLOEREN Tekeningnaam : 3420_L26 ZAPLTSRV:3.99

Shell Amsterdam

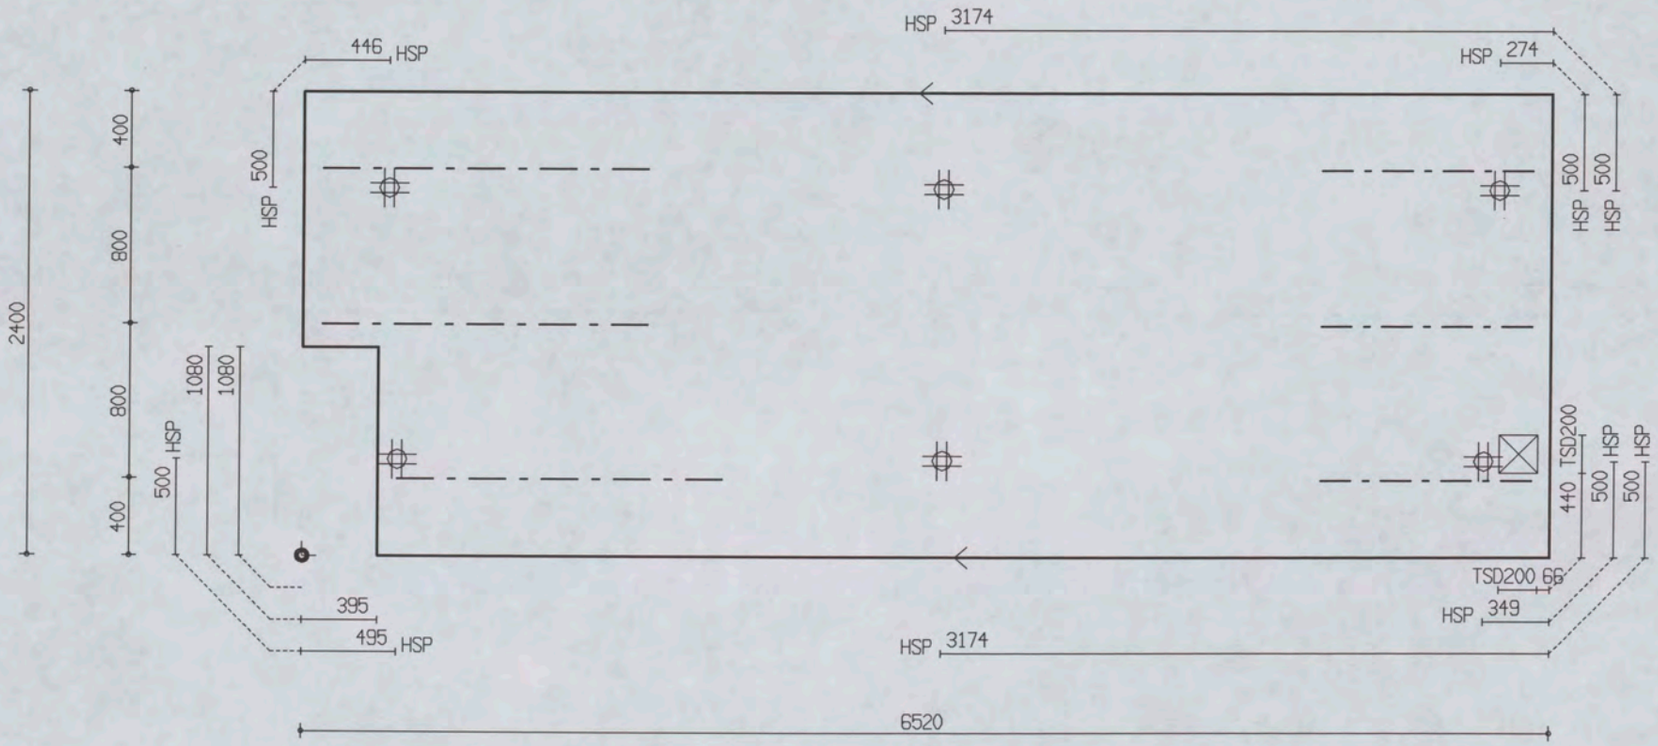

PROJ.NR.	3420

MALAFMETINGEN: 6520 x 2400

DATUM : 24-10-06	NET NAAM : 12$52	TRALIE TYPE	TRALIES	LANGS mm2/m1	DWARS mm2/m1	AANTAL	MERK
PLAATDIKTE: 60	WAP. HORZ.: 6-550	415	415-3-1100 415-3-1700	0	0	1	3894
DEKKING : 20	WAP. VERT.: 8-260	8 5 5					
BETONKWAL.: C35/45	SECTION : V1140	MIL.KLASSE: 1					

the scale towards document
Image Engineering Scan Reference Chart TE263 Serial No. 380
Patch Reference numbers on UTT

Oeterbeton VLOEREN Tekeningnaam: 3420_L26 ZAPLTSAV:3.99

Shell Amsterdam

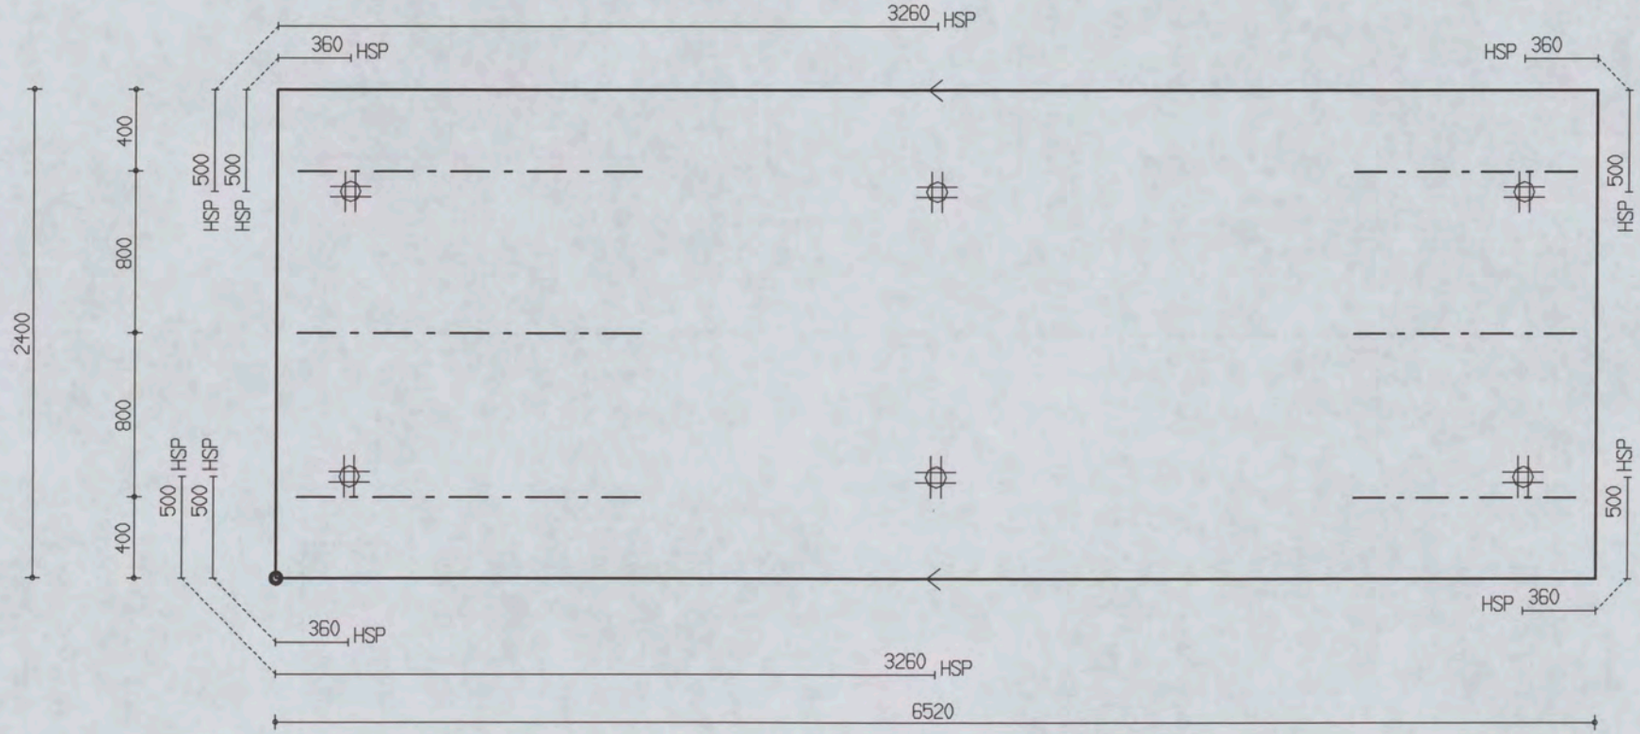

PROJ.NR.	3420

MALAFMETINGEN: 6520 x 2400

DATUM : 24-10-06	NET NAAM : 12$52	TRALIE TYPE			TRALIES	LANGS mm2/m1	DWARS mm2/m1	AANTAL	MERK
PLAATDIKTE: 60	WAP. HORZ.: 6-550	415			415-3-1100	0	0	1	3895
DEKKING : 20	WAP. VERT.: 8-260	8	5	5	415-3-1700				
BETONKWAL.: C35/45	SECTION : V1140	MIL.KLASSE: 1							

the scale towards document
Image Engineering Scan Reference Chart TE263 Serial No. 380
Patch Reference numbers on UTT

Oeterbeton VLOEREN Tekeningnaam: 3420_L26 ZAPLTSAV:3.99

Shell Amsterdam

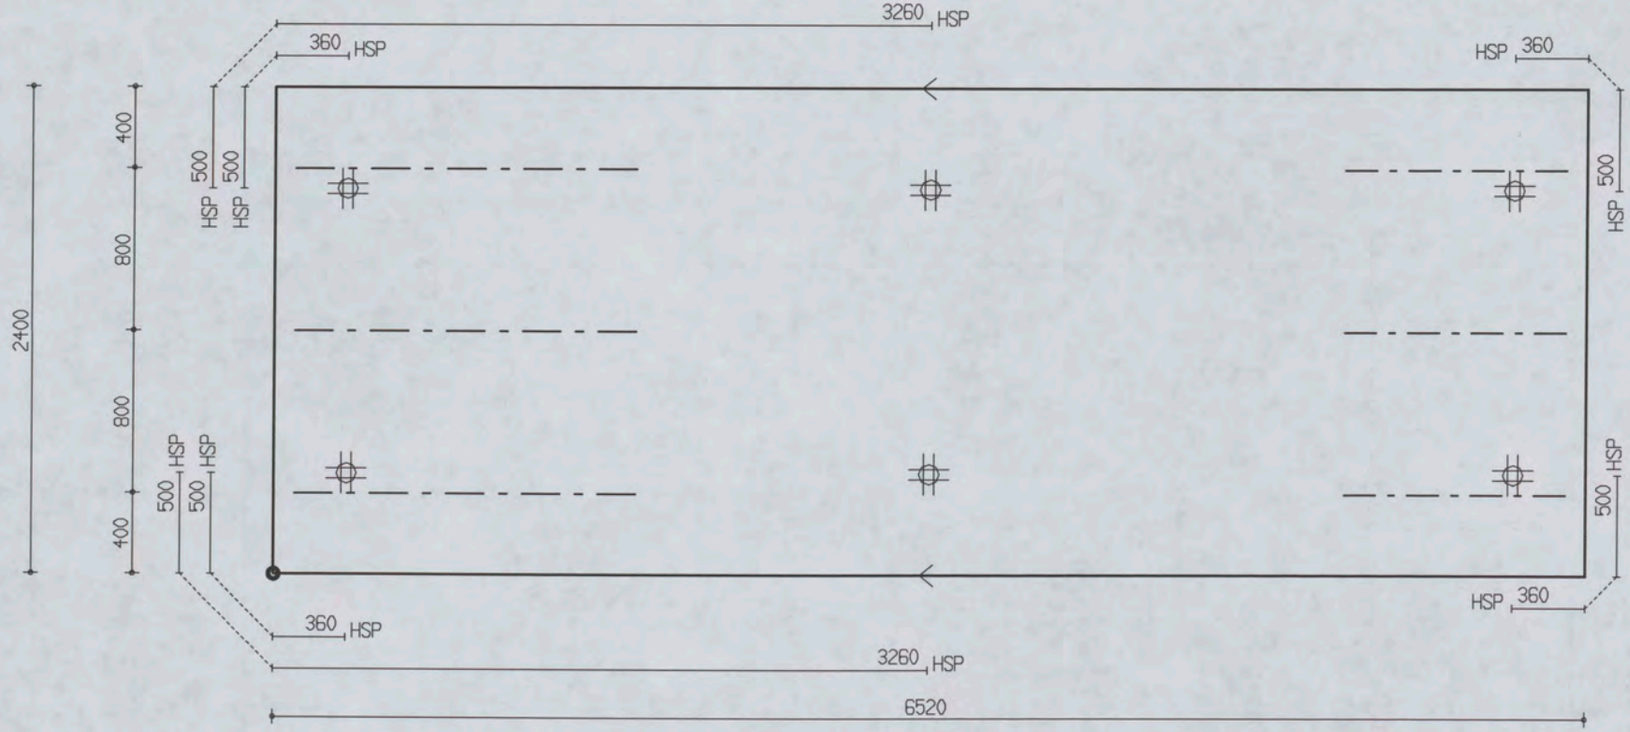

PROJ.NR.	3420

MALAFMETINGEN: 6520 x 2400

DATUM : 24-10-06	NET NAAM : 12$52	TRALIE TYPE	TRALIES	LANGS mm2/m1	DWARS mm2/m1	AANTAL	MERK
PLAATDIKTE: 60	WAP. HORZ.: 6-550	415					
DEKKING : 20	WAP. VERT.: 8-260	8 5 5	415-3-1100	0	0	1	3896
BETONKWAL.: C35/45	SECTION : V1140	MIL.KLASSE:	415-3-1700				

Oeterbeton VLOEREN Tekeningnaam: 3420_L26 ZAPLTSAV:3.99

Shell Amsterdam

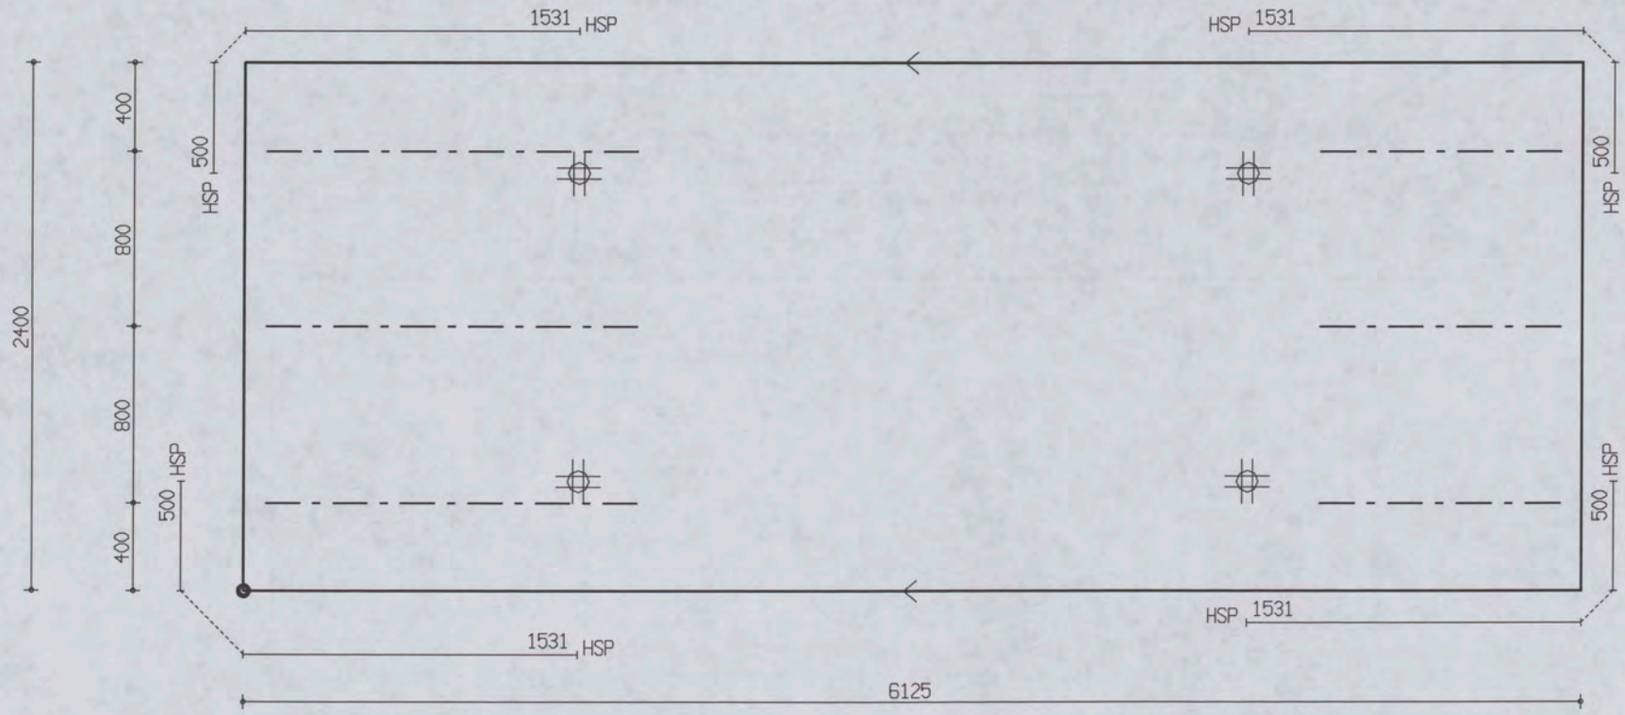

PROJ.NR.	3420

MALAFMETINGEN: 6125 x 2400

DATUM : 24-10-06	NET NAAM : 12$52	TRALIE TYPE			TRALIES	LANGS mm2/m1	DWARS mm2/m1	AANTAL	MERK
PLAATDIKTE: 60	WAP. HORZ.: 6-550	415			415-3-1100	0	0	1	3897
DEKKING : 20	WAP. VERT.: 8-260	8	5	5	415-3-1700				
BETONKWAL.: C35/45	SECTION : V1140	MIL.KLASSE: 1							

380

Oeterbeton VLOEREN Tekeningnaam: 3420_L26 ZAPLTSAV:3.99

Shell Amsterdam

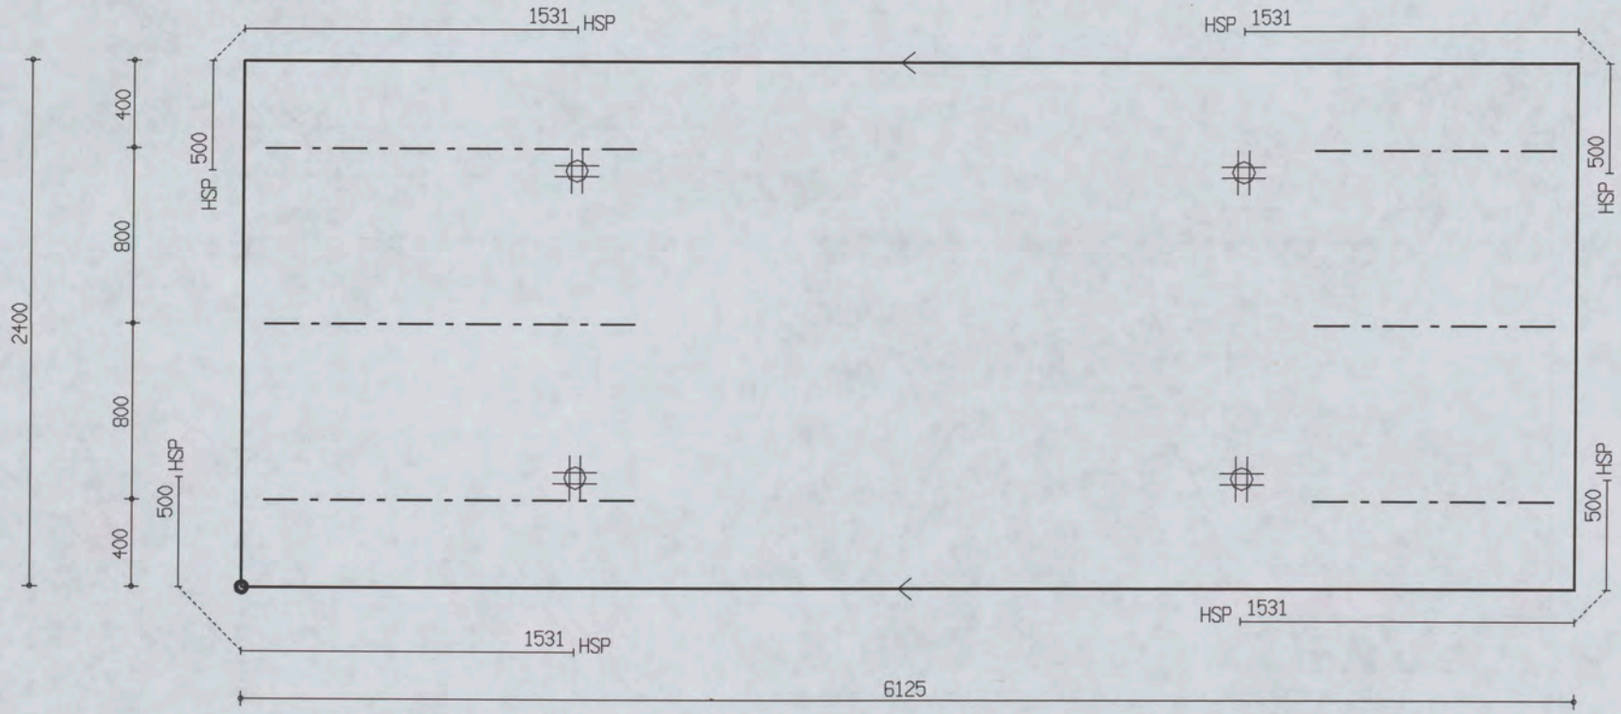

PROJ.NR.	3420							
DATUM : 24-10-06	NET NAAM : 12$52	TRALIE TYPE	TRALIES	LANGS mm2/m1	DWARS mm2/m1	AANTAL	MERK
PLAATDIKTE: 60	WAP. HORZ.: 6-550	415	415-3-1100	0	0	1	3898
DEKKING : 20	WAP. VERT.: 8-260	8 5 5	415-3-1700				
BETONKWAL.: C35/45	SECTION : V1140	MIL.KLASSE: 1					

MALAFMETINGEN: 6125 x 2400

the scale towards document
Image Engineering Scan Reference Chart TE263 Serial No. 380
Patch Reference numbers on UTT

Oelerbeton VLOEREN Tekeningnaam: 3420_L26 ZAPLTSRV:3.99

Shell Amsterdam

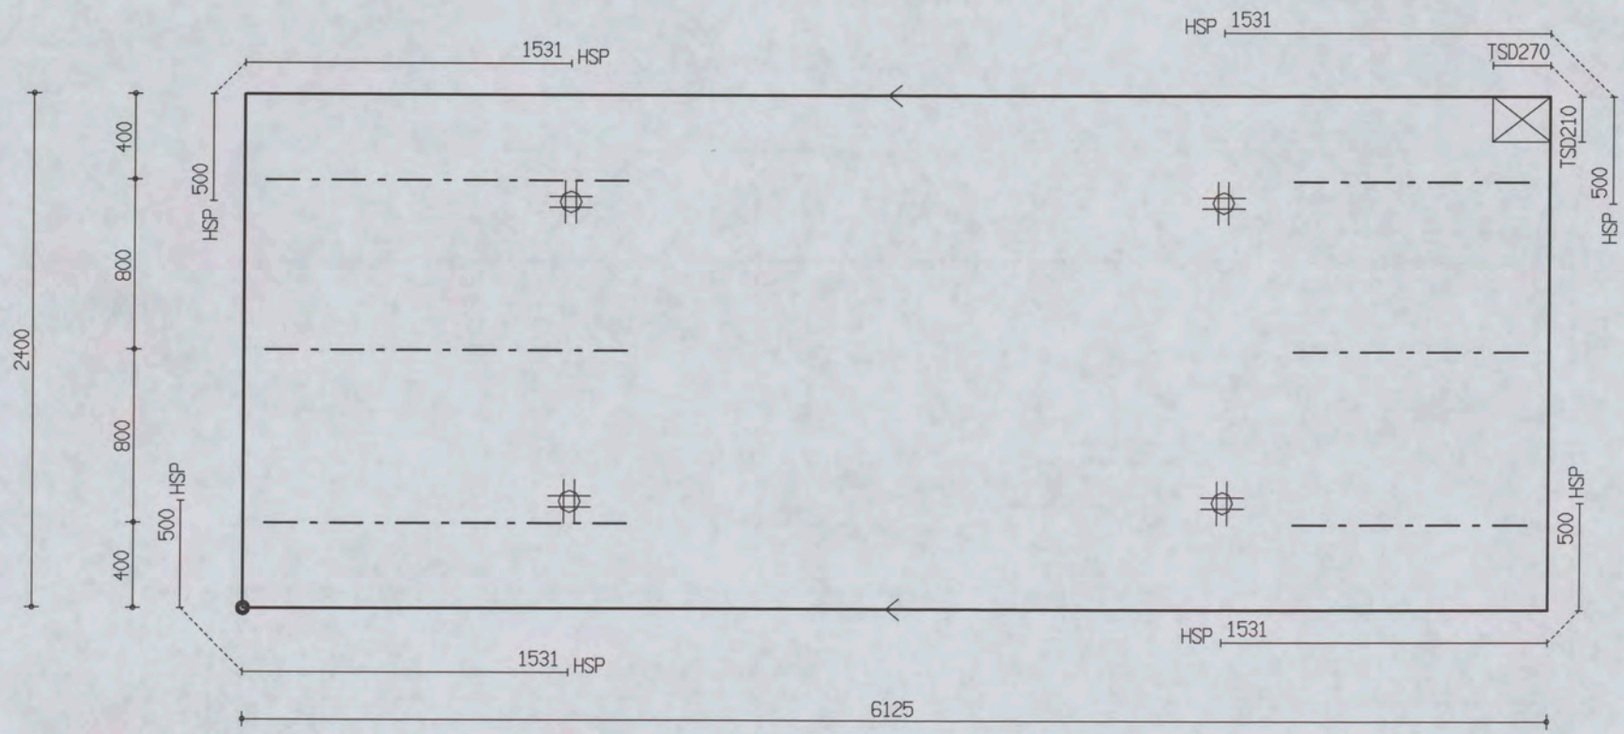

PROJ.NR.	3420

MALAFMETINGEN: 6125 x 2400

DATUM : 24-10-06	NET NAAM : 12$52	TRALIE TYPE	TRALIES	LANGS mm2/m1	DWARS mm2/m1	AANTAL	MERK
PLAATDIKTE: 60	WAP. HORZ.: 6-550	415	415-3-1100 415-3-1700	0	0	1	3899
DEKKING : 20	WAP. VERT.: 8-260	8 5 5					
BETONKWAL.: C35/45	SECTION : V1140	MIL.KLASSE: 1					

the scale towards document
Image Engineering Scan Reference Chart TE263 Serial No. 380
Patch Reference numbers on UTT

Oeterbeton VLOEREN Tekeningnaam: 3420_L26 ZAPLTSAV:3.99

Shell Amsterdam

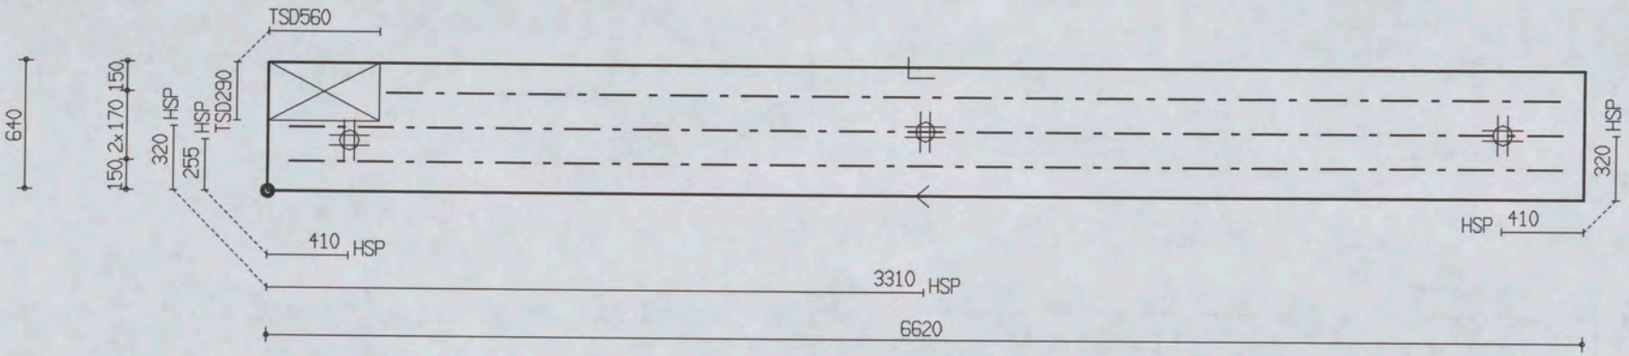

PROJ.NR.	3420

MALAFMETINGEN: 6620 x 640

DATUM : 24-10-06	NET NAAM : 16$52	TRALIE TYPE	TRALIES	LANGS mm2/m1	DWARS mm2/m1	AANTAL	MERK
PLAATDIKTE: 70	WAP. HORZ.: 8-550	421	421-1-5900	0	0	1	3900
DEKKING : 25	WAP. VERT.: 10-304	8 5 5	421-2-6400				
BETONKWAL.: C35/45	SECTION : V1141	MIL.KLASSE: 1					

the scale towards document
Image Engineering Scan Reference Chart TE263 Serial No. 380
Patch Reference numbers on UTT

Oeterbeton VLOEREN Tekeningnaam: 3420_L26 ZAPLTSAV: 3.99

Shell Amsterdam

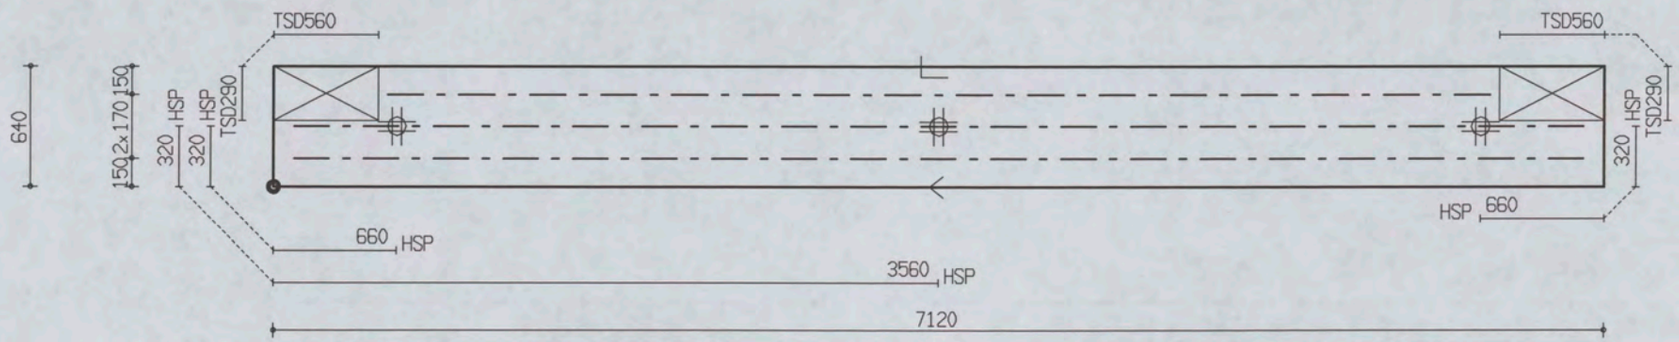

PROJ.NR.	3420

MALAFMETINGEN: 7120 x 640

DATUM : 24-10-06	NET NAAM : 12$52	TRALIE TYPE			TRALIES	LANGS mm2/m1	DWARS mm2/m1	AANTAL	MERK
PLAATDIKTE: 70	WAP. HORZ.: 6-550	421			421-1-5900	0	0	1	3901
DEKKING : 25	WAP. VERT.: 8-260	8	5	5	421-2-6900				
BETONKWAL.: C35/45	SECTION : V1142	MIL.KLASSE: 1							

320

Oeterbeton VLOEREN Tekeningnaam: 3420_L26 ZAPLTSRV:3.99

Shell Amsterdam

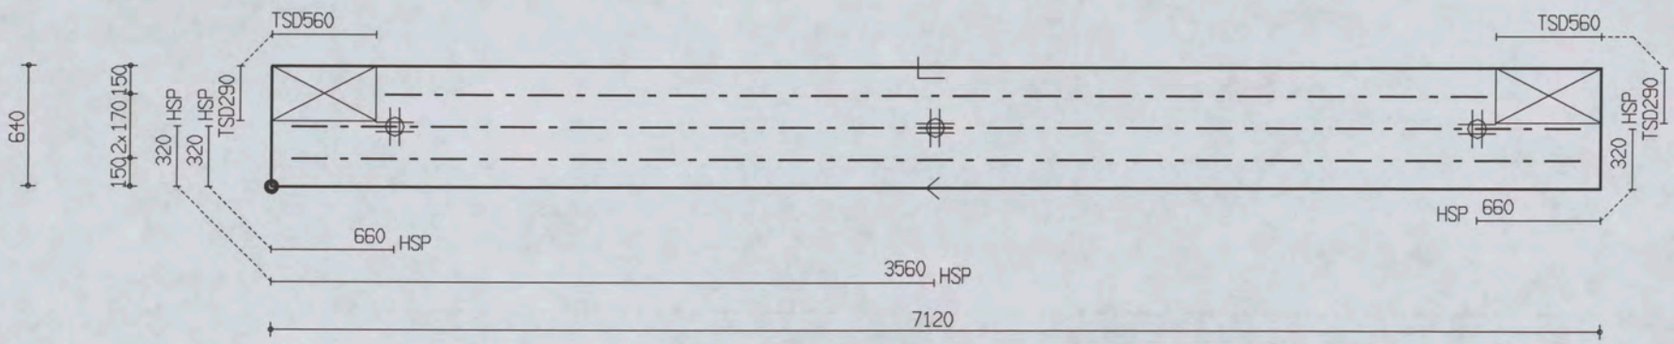

PROJ.NR.	3420

MALAFMETINGEN: 7120 x 640

DATUM : 24-10-06	NET NAAM : 12$52	TRALIE TYPE	TRALIES	LANGS mm2/m1	DWARS mm2/m1	AANTAL	MERK
PLAATDIKTE: 70	WAP. HORZ.: 6-550	421					
DEKKING : 25	WAP. VERT.: 8-260	8 5 5	421-1-5900	0	0	1	3902
BETONKWAL.: C35/45	SECTION : V1143	MIL.KLASSE: 1	421-2-6900				

the scale towards document
Image Engineering Scan Reference Chart TE263 Serial No. 380
Patch Reference numbers on UTT

Oeterbeton VLOEREN Tekeningnaam: 3420_L26 ZAPLTSAV:3.99

Shell Amsterdam

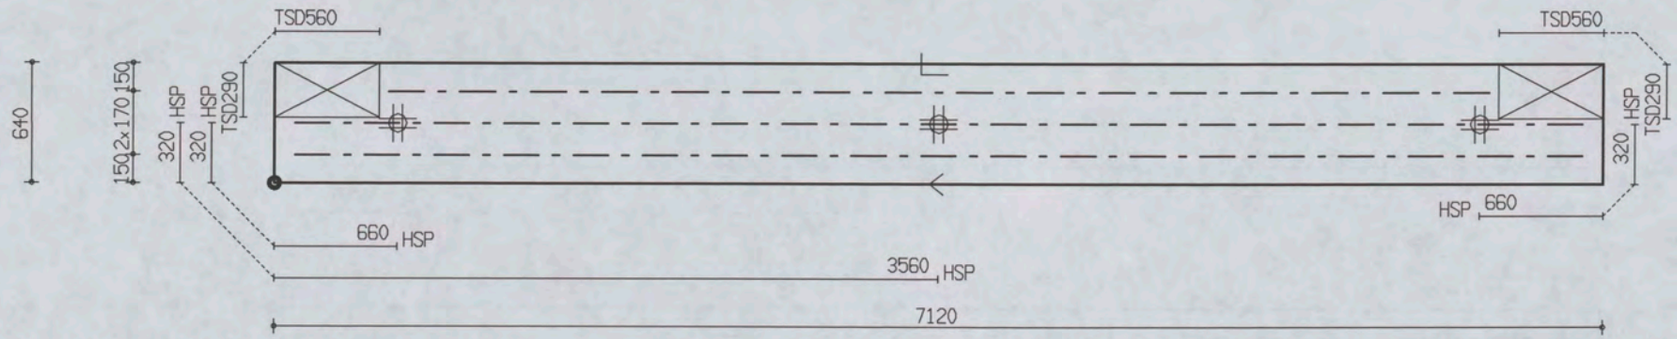

PROJ.NR.	3420

MALAFMETINGEN: 7120 x 640

DATUM : 24-10-06	NET NAAM : 12$52	TRALIE TYPE			TRALIES	LANGS mm2/m1	DWARS mm2/m1	AANTAL	MERK
PLAATDIKTE: 70	WAP. HORZ.: 6-550	421			421-1-5900	0	0	1	3903
DEKKING : 25	WAP. VERT.: 8-260	8	5	5	421-2-6900				
BETONKWAL.: C35/45	SECTION : V1144	MIL.KLASSE: 1							

the scale towards document
Image Engineering Scan Reference Chart TE263 Serial No. 380
Patch Reference numbers on UTT

Oeterbeton VLOEREN Tekeningnaam: 3420_L26 ZAPLTSAV:3.99

Shell Amsterdam

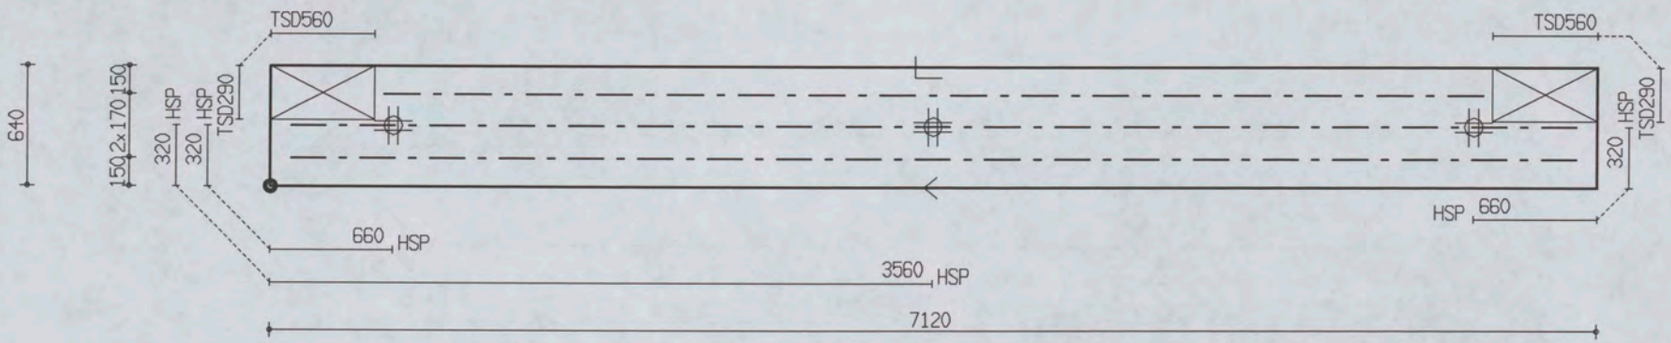

PROJ.NR.	3420

MALAFMETINGEN: 7120 x 640

DATUM : 24-10-06	NET NAAM : 12$52	TRALIE TYPE	TRALIES	LANGS mm2/m1	DWARS mm2/m1	AANTAL	MERK
PLAATDIKTE: 70	WAP. HORZ.: 6-550	421	421-1-5900 421-2-6900	0	0	1	3904
DEKKING : 25	WAP. VERT.: 8-260	8 5 5					
BETONKWAL.: C35/45	SECTION : V1145	MIL.KLASSE: 1					

the scale towards document
Image Engineering Scan Reference Chart TE263 Serial No. 280
Pinch Reference numbers on UTT

Oeterbeton VLOEREN Tekeningnaam: 3420_L26 ZAPLTSRV:3.99

Shell Amsterdam

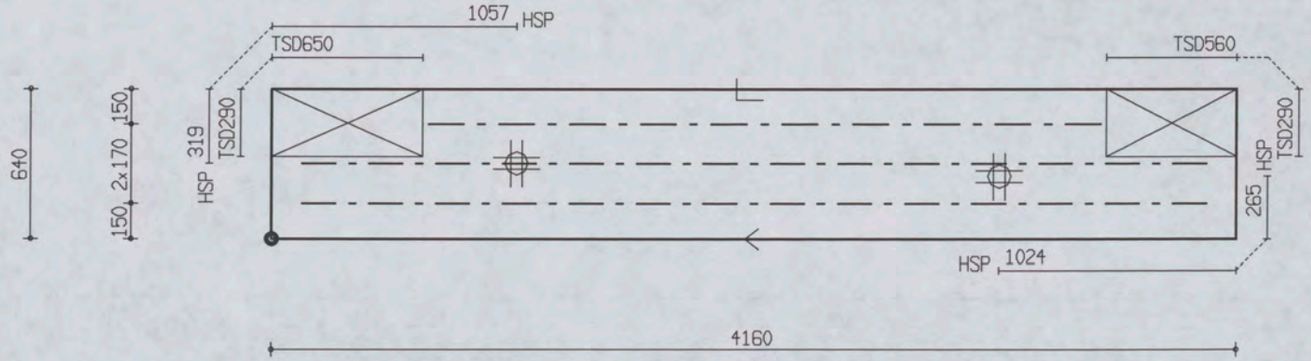

PROJ.NR.	3420

MALAFMETINGEN: 4160 x 640

DATUM : 24-10-06	NET NAAM : 12$52	TRALIE TYPE	TRALIES	LANGS mm2/m1	DWARS mm2/m1	AANTAL	MERK
PLAATDIKTE: 70	WAP. HORZ.: 6-550	421	421-1-2900 421-2-3900	0	0	1	3905
DEKKING : 25	WAP. VERT.: 8-260	8 5 5					
BETONKWAL.: C35/45	SECTION : V1146	MIL.KLASSE: 1					

the scale towards document
Image Engineering Scan Reference Chart TE263 Serial No. 380
Patch Reference numbers on UT1

Oeterbeton VLOEREN Tekeningnaam: 3420_L26 ZAPLTSRV:3.99

Shell Amsterdam

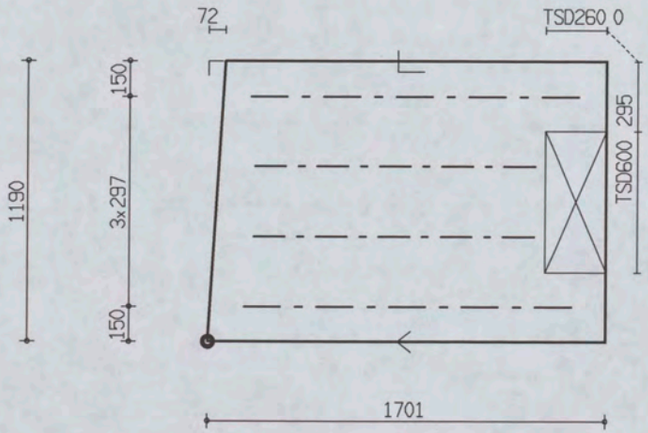

PROJ.NR.	3420

MALAFMETINGEN: 1701 x 1190

DATUM : 24-10-06	NET NAAM : 12$52	TRALIE TYPE	TRALIES	LANGS mm2/m1	DWARS mm2/m1	AANTAL	MERK
PLAATDIKTE: 70	WAP. HORZ.: 6-550	421	421-2-1200	0	0	1	3906
DEKKING : 25	WAP. VERT.: 8-260	8 5 5	421-2-1400				
BETONKWAL.: C35/45	SECTION : V1147	MIL.KLASSE: 1					

the scale towards document
Image Engineering Scan Reference Chart TE263 Serial No. 380
Patch Reference numbers on UTT

Oeterbeton VLOEREN Tekeningnaam: 3420_L26 ZAPLTSAV: 3.99

Shell Amsterdam

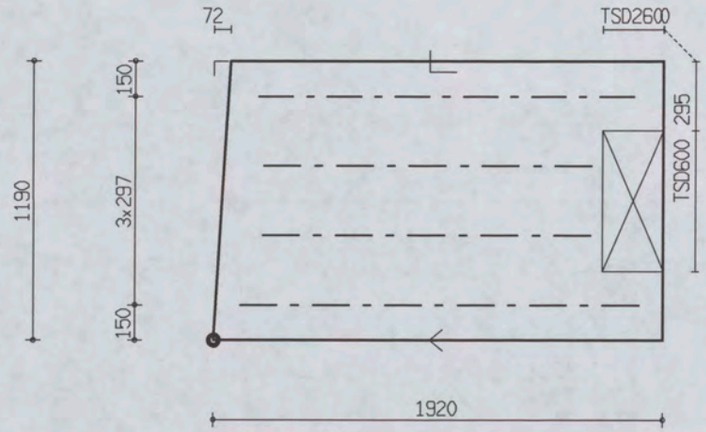

PROJ.NR.	3420

MALAFMETINGEN: 1920 x 1190

DATUM : 24-10-06	NET NAAM : 12$52	TRALIE TYPE			TRALIES	LANGS mm2/m1	DWARS mm2/m1	AANTAL	MERK
PLAATDIKTE: 70	WAP. HORZ.: 6-550	421			421-1-1600 421-2-1400 421-1-1700	0	0	1	3907
DEKKING : 25	WAP. VERT.: 8-260	8	5	5					
BETONKWAL.: C35/45	SECTION : V1148	MIL.KLASSE: 1							

the scale towards document
Image Engineering Scan Reference Chart TE263 Serial No. 380
Patch Reference numbers on UTT
C1 B1 A1 C2 B2 A2 B5 A5 20 18 17 16 11
10 09 03 02 01 C7 B7 A7 C8 B8 A8 C9 B9

Oeterbeton VLOEREN Tekeningnaam: 3420_L26 ZAPLTSAV:3.99

Shell Amsterdam

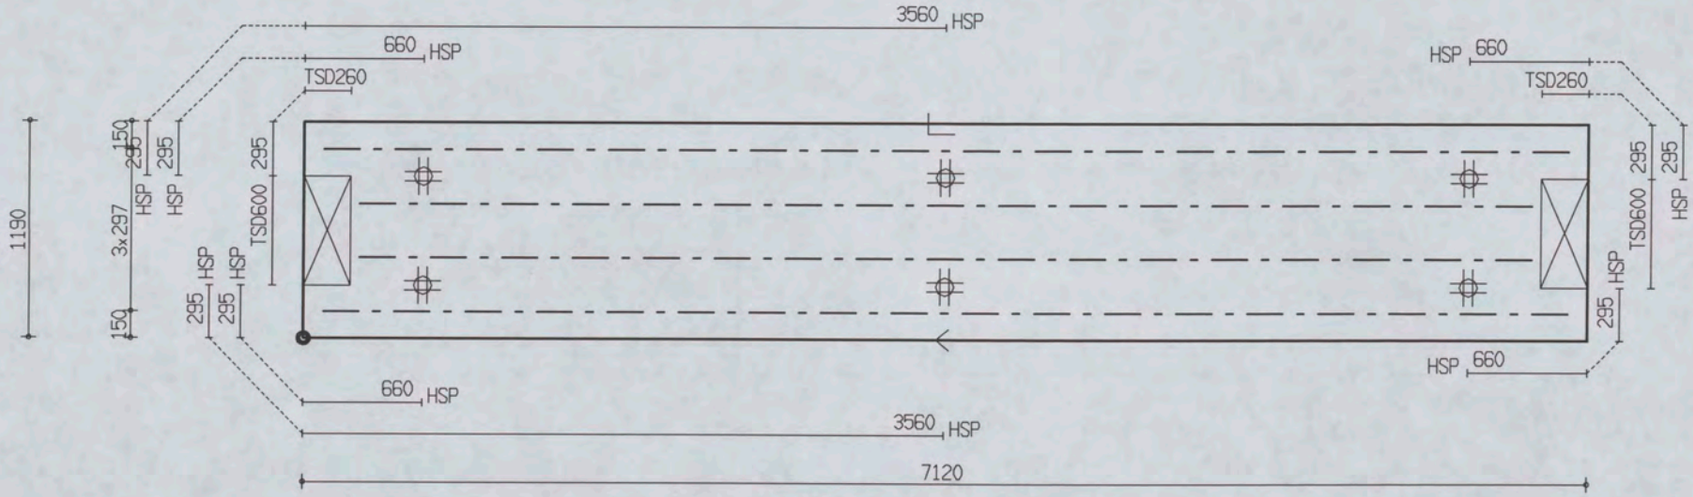

PROJ.NR.	3420

MALAFMETINGEN: 7120 x 1190

DATUM : 24-10-06	NET NAAM : 12$52	TRALIE TYPE	TRALIES	LANGS mm2/m1	DWARS mm2/m1	AANTAL	MERK
PLAATDIKTE: 70	WAP. HORZ.: 6-550	421	421-2-6500	0	0	1	3908
DEKKING : 25	WAP. VERT.: 8-260	8 5 5	421-2-6900				
BETONKWAL.: C35/45	SECTION : V1149	MIL.KLASSE: 1					

the scale towards document
Image Engineering Scan Reference Chart TE263 Serial No. 380
Patch Reference numbers on UTT

Oeterbeton VLOEREN Tekeningnaam: 3420_L26 ZAPLTSAV:3.99

Shell Amsterdam

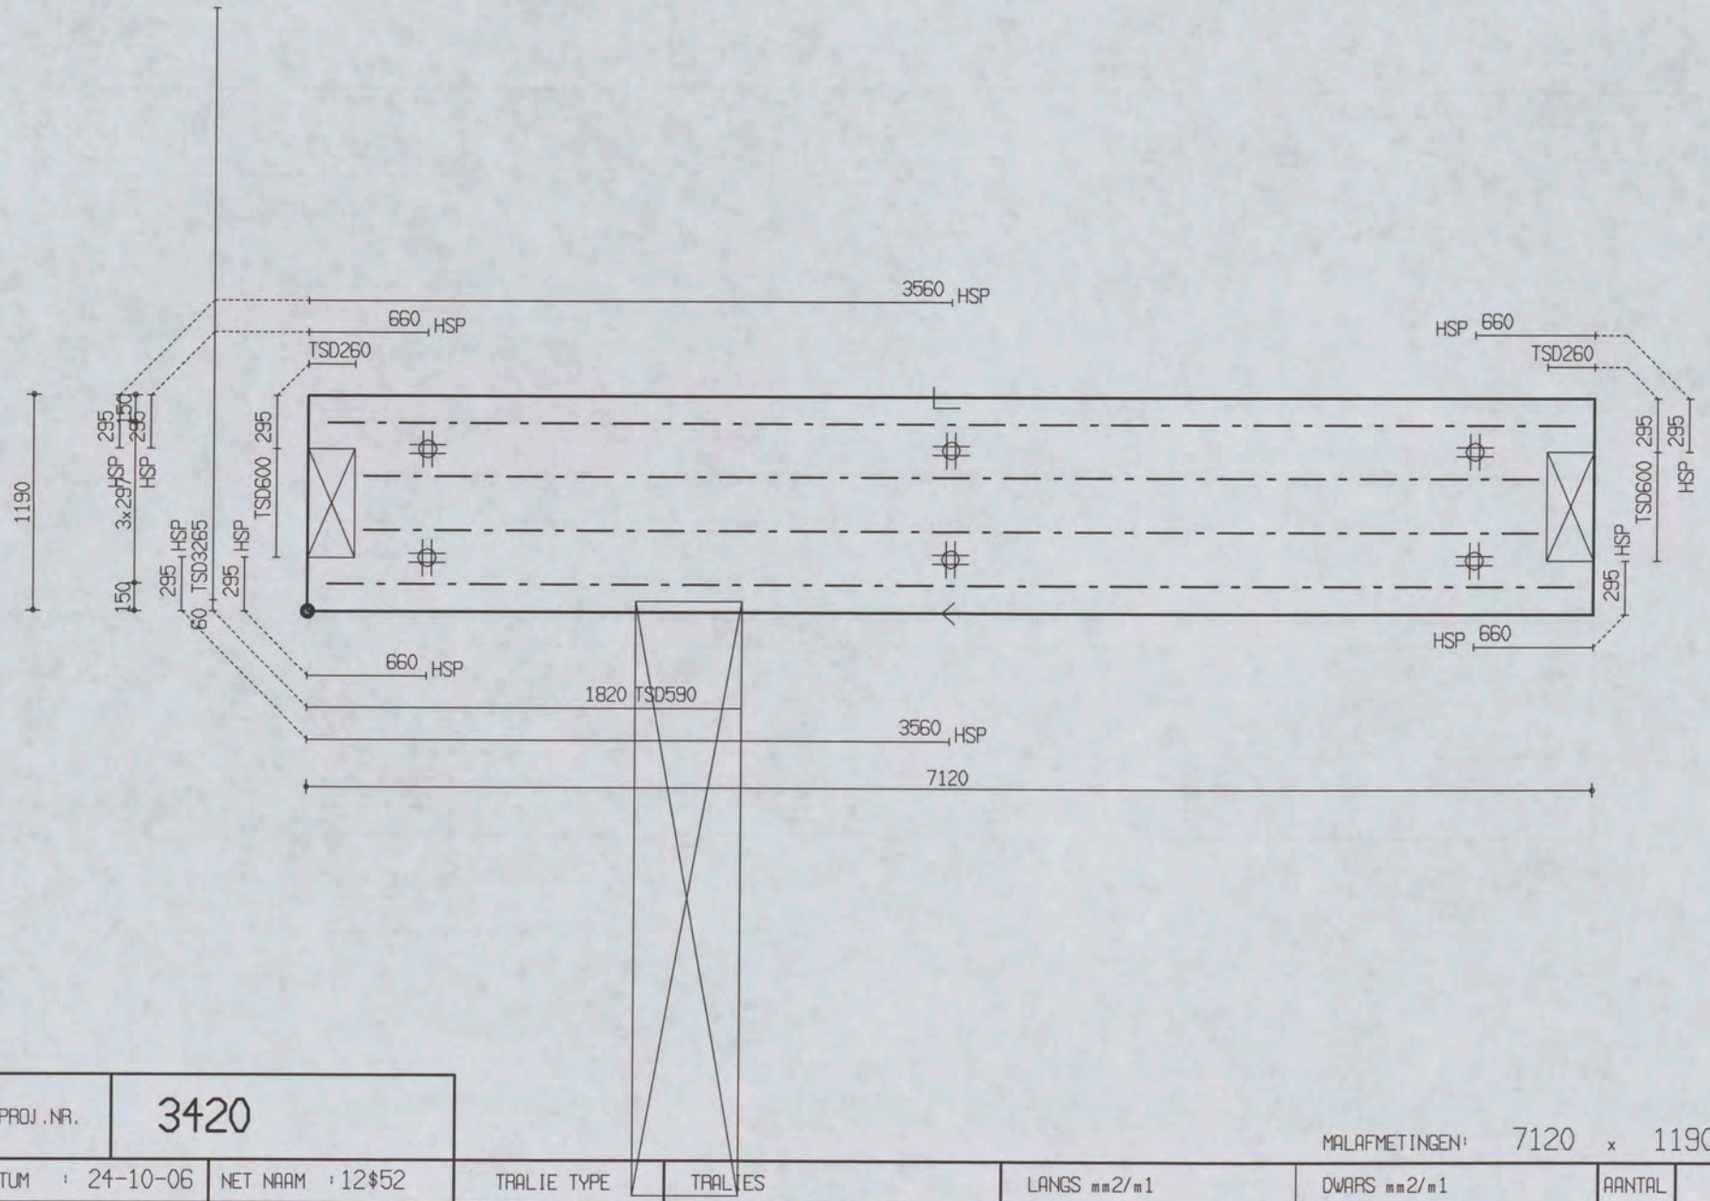

PROJ.NR.	3420

MALAFMETINGEN: 7120 x 1190

DATUM : 24-10-06	NET NAAM : 12$52	TRALIE TYPE			TRALIES	LANGS mm2/m1	DWARS mm2/m1	AANTAL	MERK
PLAATDIKTE: 70	WAP. HORZ.: 6-550	421							
DEKKING : 25	WAP. VERT.: 8-260	8	5	5	421-2-6500	0	0	1	3909
BETONKWAL.: C35/45	SECTION : V1150	MIL.KLASSE:		1	421-2-6900				

the scale towards document
Image Engineering Scan Reference Chart TE263 Serial No. 380
Patch Reference numbers on UTT

Oeterbeton VLOEREN Tekeningnaam : 3420_L26 ZAPLTSAV:3.99

Shell Amsterdam

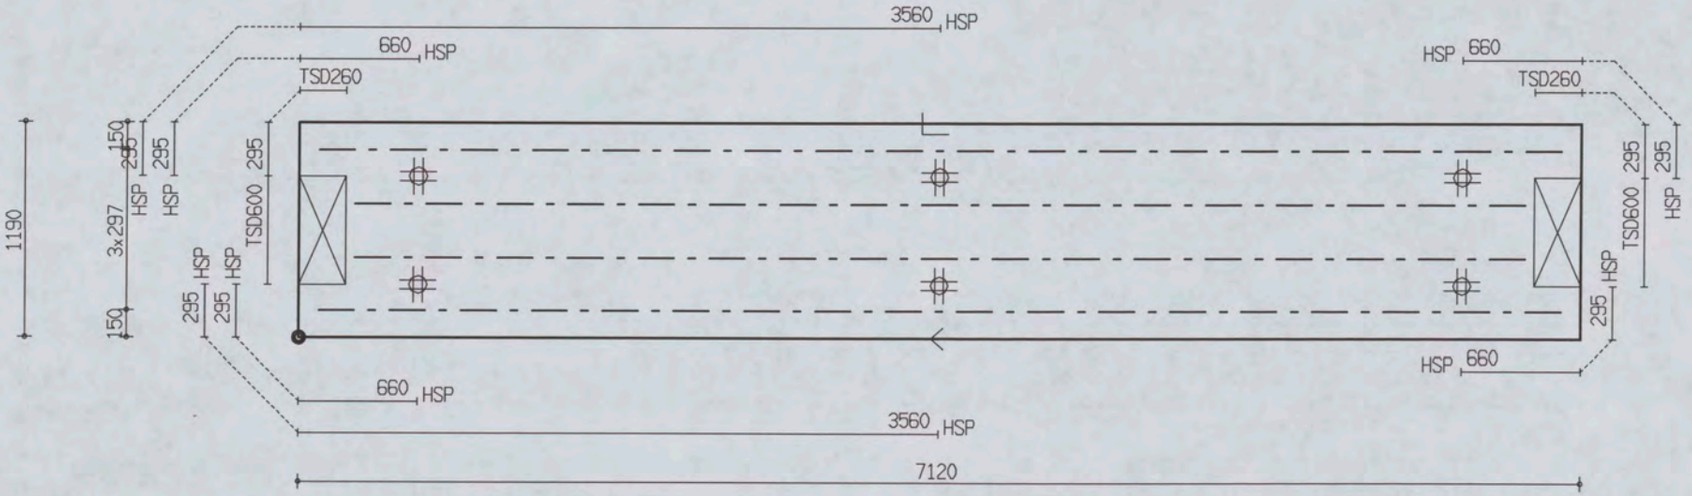

PROJ.NR.	3420

MALAFMETINGEN: 7120 x 1190

DATUM : 24-10-06	NET NAAM : 12$52	TRALIE TYPE	TRALIES	LANGS mm2/m1	DWARS mm2/m1	AANTAL	MERK
PLAATDIKTE: 70	WAP. HORZ.: 6-550	421	421-2-6500	0	0	1	3910
DEKKING : 25	WAP. VERT.: 8-260	8 5 5	421-2-6900				
BETONKWAL.: C35/45	SECTION : V1151	MIL.KLASSE: 1					

the scale towards document
Image Engineering Scan Reference Chart TE263 Serial No. 380

Oeterbeton VLOEREN Tekeningnaam: 3420_L26 ZAPLTSAV:3.99

Shell Amsterdam

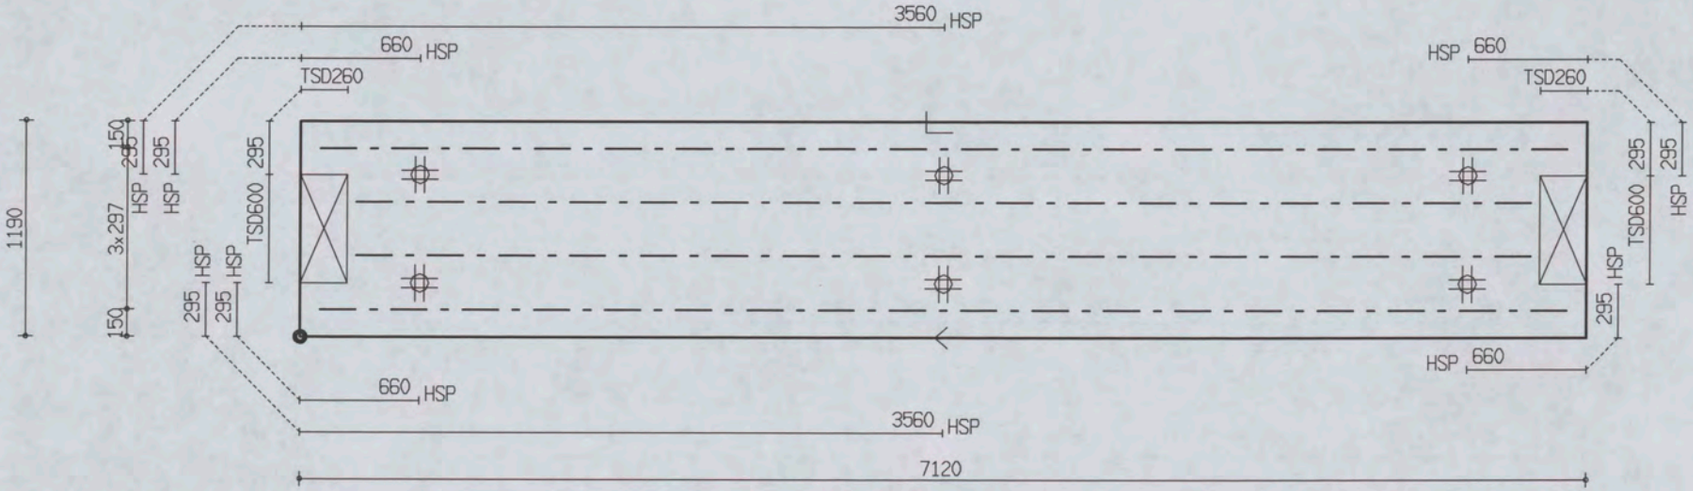

PROJ.NR.	3420

MALAFMETINGEN: 7120 x 1190

DATUM : 24-10-06	NET NAAM : 12$52	TRALIE TYPE			TRALIES	LANGS mm2/m1	DWARS mm2/m1	AANTAL	MERK
PLAATDIKTE: 70	WAP. HORZ.: 6-550	421			421-2-6500 421-2-6900	0	0	1	3911
DEKKING : 25	WAP. VERT.: 8-260	8	5	5					
BETONKWAL.: C35/45	SECTION : V1152	MIL.KLASSE: 1							

the scale towards document
Image Engineering Scan Reference Chart TE263 Serial No. 380
Patch Reference numbers on UTT

Oeterbeton VLOEREN Tekeningnaam: 3420_L26 ZAPLTSRV:3.99

Shell Amsterdam

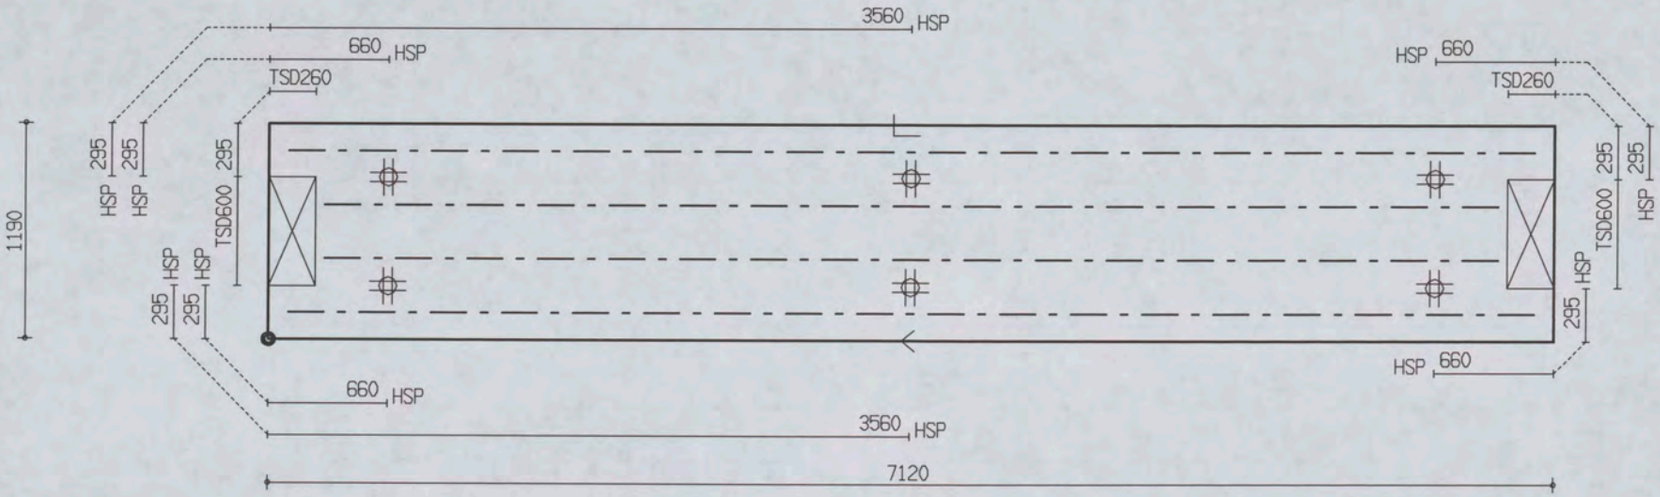

PROJ.NR.	3420

MALAFMETINGEN: 7120 x 1190

DATUM : 24-10-06	NET NAAM : 12$52	TRALIE TYPE	TRALIES	LANGS mm2/m1	DWARS mm2/m1	AANTAL	MERK
PLAATDIKTE: 70	WAP. HORZ.: 6-550	421					
DEKKING : 25	WAP. VERT.: 8-260	8 5 5	421-2-6500	0	0	1	3912
BETONKWAL.: C35/45	SECTION : V1153	MIL.KLASSE: 1	421-2-6900				

the scale towards document
Image Engineering Scan Reference Chart TE263 Serial No. 380
Patch Reference numbers on UTT

Oeterbeton VLOEREN Tekeningnaam: 3420_L26 ZAPLTSRV:3.99

Shell Amsterdam

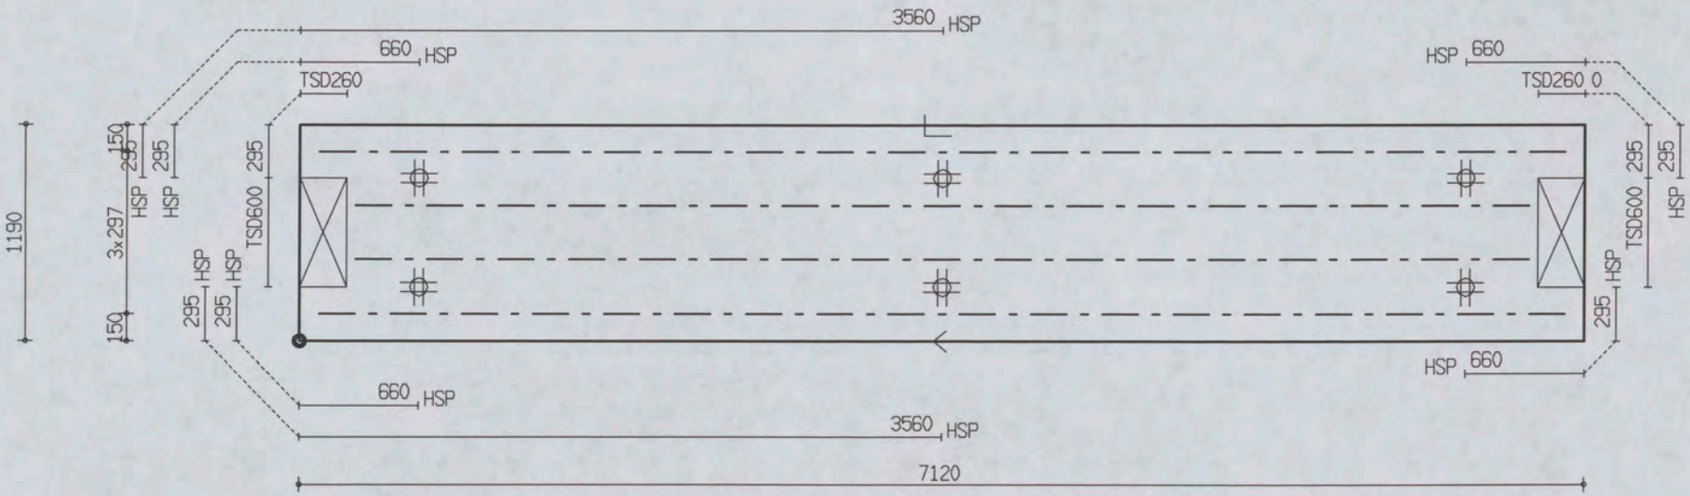

PROJ.NR.	3420

MALAFMETINGEN: 7120 x 1190

DATUM : 24-10-06	NET NAAM : 12$52	TRALIE TYPE	TRALIES	LANGS mm2/m1	DWARS mm2/m1	AANTAL	MERK
PLAATDIKTE: 70	WAP. HORZ.: 6-550	421	421-2-6500 421-2-6900	0	0	1	3913
DEKKING : 25	WAP. VERT.: 8-260	8 5 5					
BETONKWAL.: C35/45	SECTION : V1154	MIL.KLASSE: 1					

380

Oeterbeton VLOEREN Tekeningnaam: 3420_L26 ZAPLTSAV:3.99

Shell Amsterdam

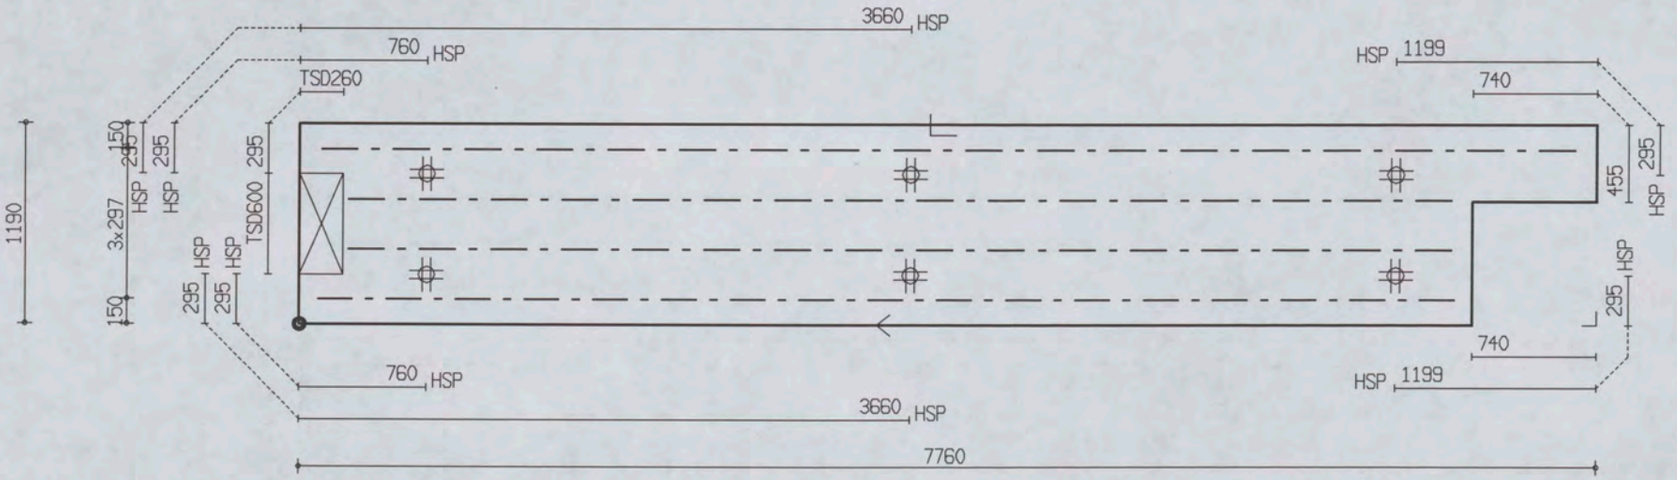

PROJ.NR.	3420

MALAFMETINGEN: 7760 x 1190

DATUM : 24-10-06	NET NAAM : 12$52	TRALIE TYPE	TRALIES	LANGS mm2/m1	DWARS mm2/m1	AANTAL	MERK
PLAATDIKTE: 70	WAP. HORZ.: 6-550	421	421-1-7500				
DEKKING : 25	WAP. VERT.: 8-260	8 5 5	421-2-6600	0	0	1	3914
BETONKWAL.: C35/45	SECTION : V1155	MIL.KLASSE: 1	421-1-6800				

the scale towards document
Image Engineering Scan Reference Chart TE263 Serial No. 380
Pinch Reference numbers on UTI

Oeterbeton VLOEREN Tekeningnaam: 3420_L26 ZAPLTSAV:3.99

Shell Amsterdam

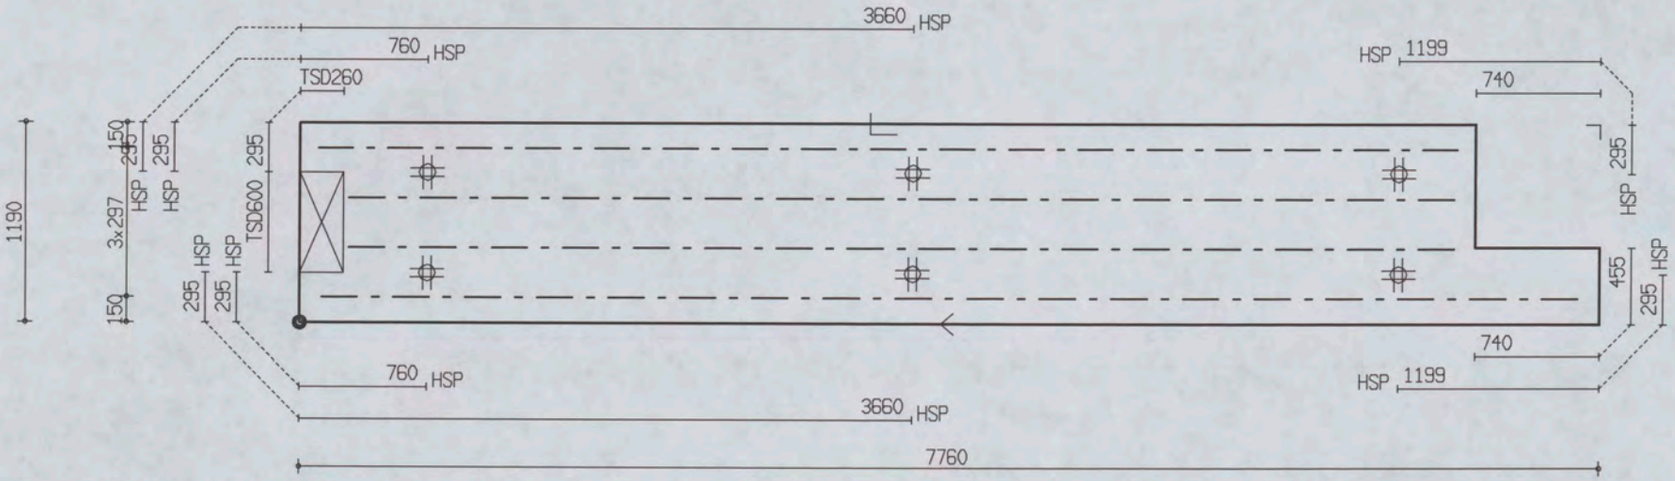

PROJ.NR.	3420

MALAFMETINGEN: 7760 x 1190

DATUM : 24-10-06	NET NAAM : 12$52	TRALIE TYPE			TRALIES	LANGS mm2/m1	DWARS mm2/m1	AANTAL	MERK
PLAATDIKTE: 70	WAP. HORZ.: 6-550	421			421-1-6800 421-2-6600 421-1-7500	0	0	1	3915
DEKKING : 25	WAP. VERT.: 8-260	8	5	5					
BETONKWAL.: C35/45	SECTION : V1156	MIL.KLASSE: 1							

Oeterbeton VLOEREN Tekeningnaam: 3420_L26 ZAPLTSRV:3.99

Shell Amsterdam

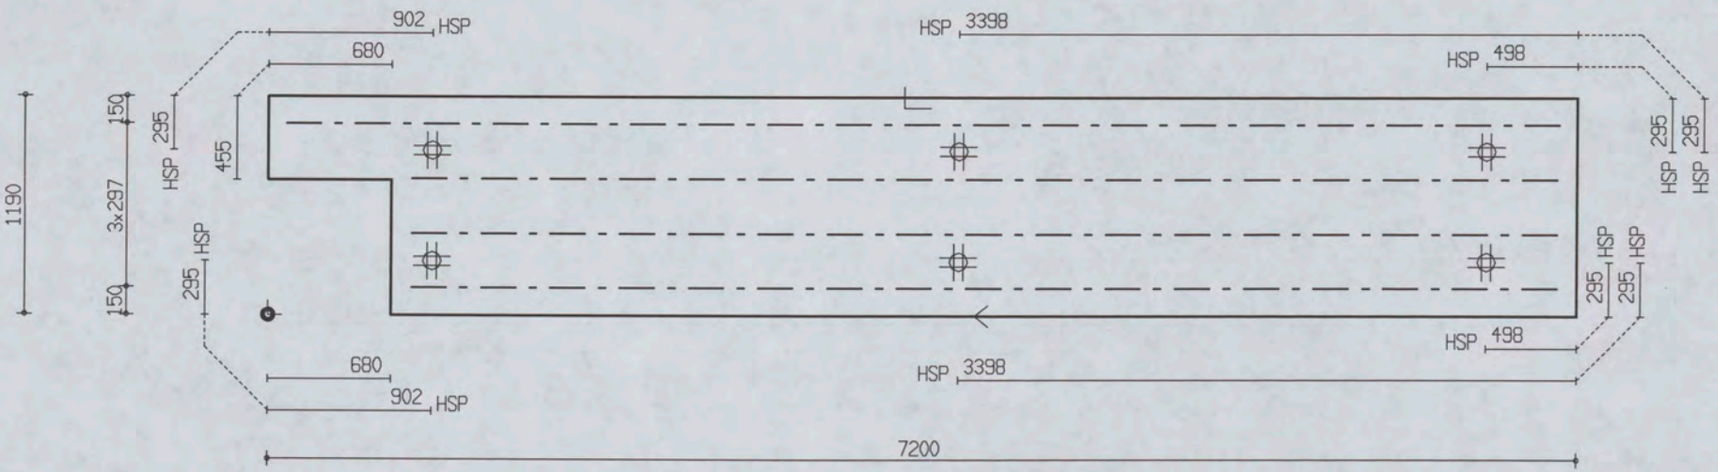

PROJ.NR.	3420							
DATUM : 24-10-06	NET NAAM : 16$52	TRALIE TYPE	TRALIES	LANGS mm2/m1	DWARS mm2/m1	AANTAL	MERK
PLAATDIKTE: 70	WAP. HORZ.: 8-550	421	421-1-7000	0	0	1	3916
DEKKING : 25	WAP. VERT.: 10-304	8 5 5	421-3-6300				
BETONKWAL.: C35/45	SECTION : V1157	MIL.KLASSE: 1					

MALAFMETINGEN: 7200 x 1190

the scale towards document
Image Engineering Scan Reference Chart TE263 Serial No. 380
Patch Reference numbers on UTT

Oeterbeton VLOEREN Tekeningnaam: 3420_L26 ZAPLTSAV: 3.99

Shell Amsterdam

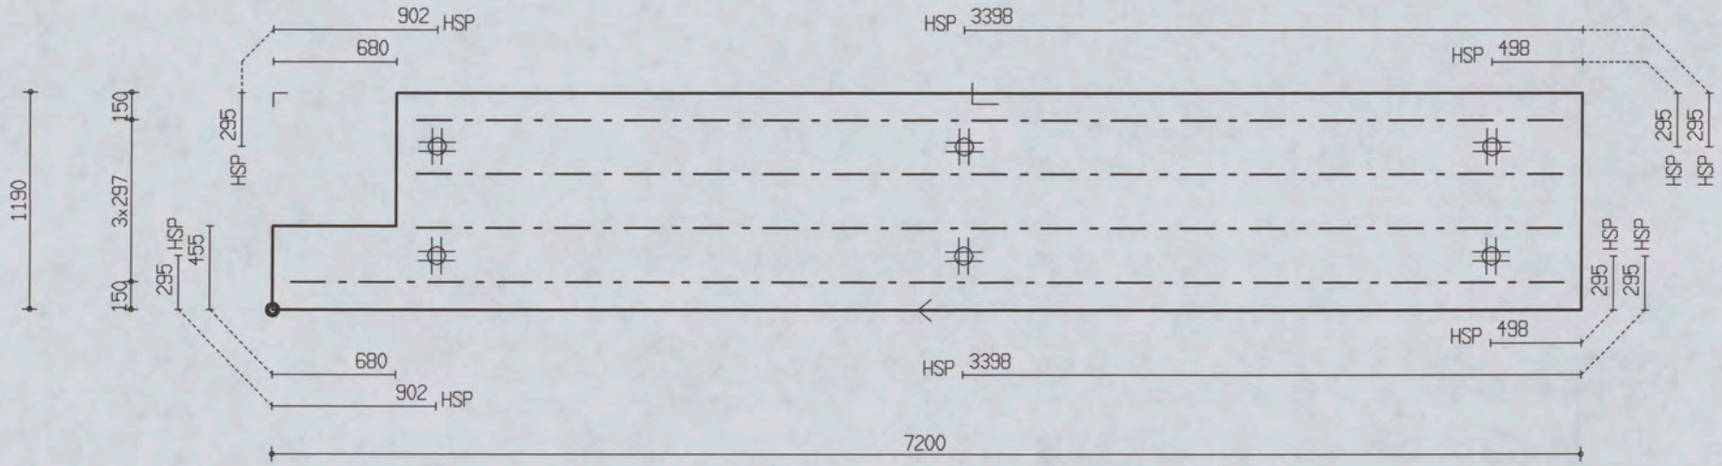

PROJ.NR.	3420

MALAFMETINGEN: 7200 x 1190

DATUM : 24-10-06	NET NAAM : 16$52	TRALIE TYPE			TRALIES	LANGS mm2/m1	DWARS mm2/m1	AANTAL	MERK
PLAATDIKTE: 70	WAP. HORZ.: 8-550	421			421-3-6300 421-1-7000	0	0	1	3917
DEKKING : 25	WAP. VERT.: 10-304	8	5	5					
BETONKWAL.: C35/45	SECTION : V1158	MIL.KLASSE: 1							

380

Oeterbeton VLOEREN Tekeningnaam: 3420_L26 ZAPLTSAV: 3.99

Shell Amsterdam

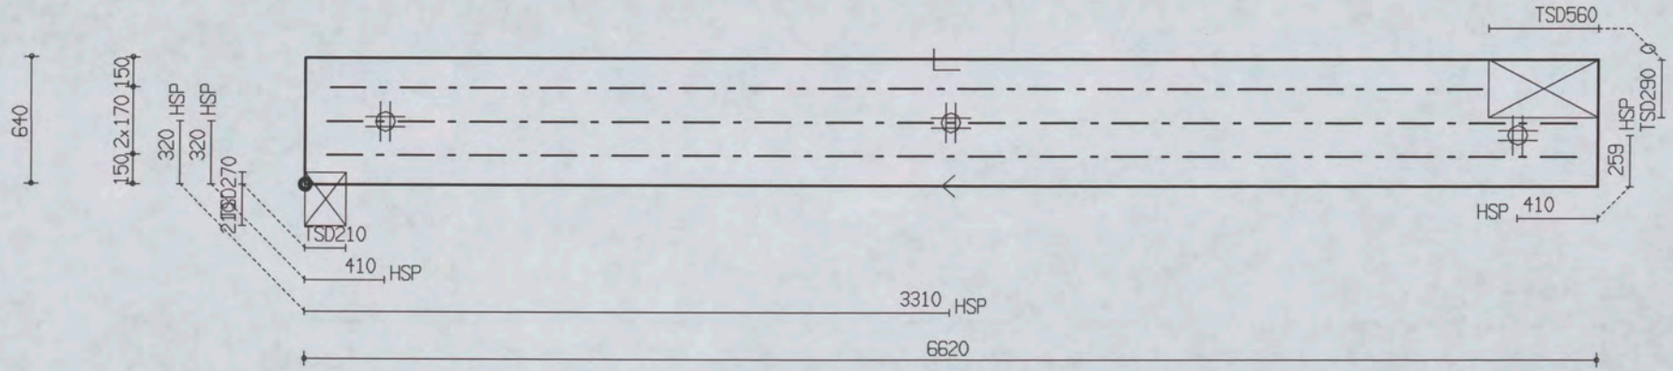

PROJ.NR.	3420

MALAFMETINGEN: 6620 x 640

DATUM : 24-10-06	NET NAAM : 16$52	TRALIE TYPE	TRALIES	LANGS mm2/m1	DWARS mm2/m1	AANTAL	MERK
PLAATDIKTE: 70	WAP. HORZ.: 8-550	421					
DEKKING : 25	WAP. VERT.: 10-304	8 5 5	421-2-6400	0	0	1	3918
BETONKWAL.: C35/45	SECTION : V1159	MIL.KLASSE: 1	421-1-5900				

the scale towards document
Image Engineering Scan Reference Chart TE263 Serial No. 380
Patch Reference numbers on UTT

Oeterbeton VLOEREN Tekeningnaam: 3420_L26 ZAPLTSAV:3.99

Shell Amsterdam

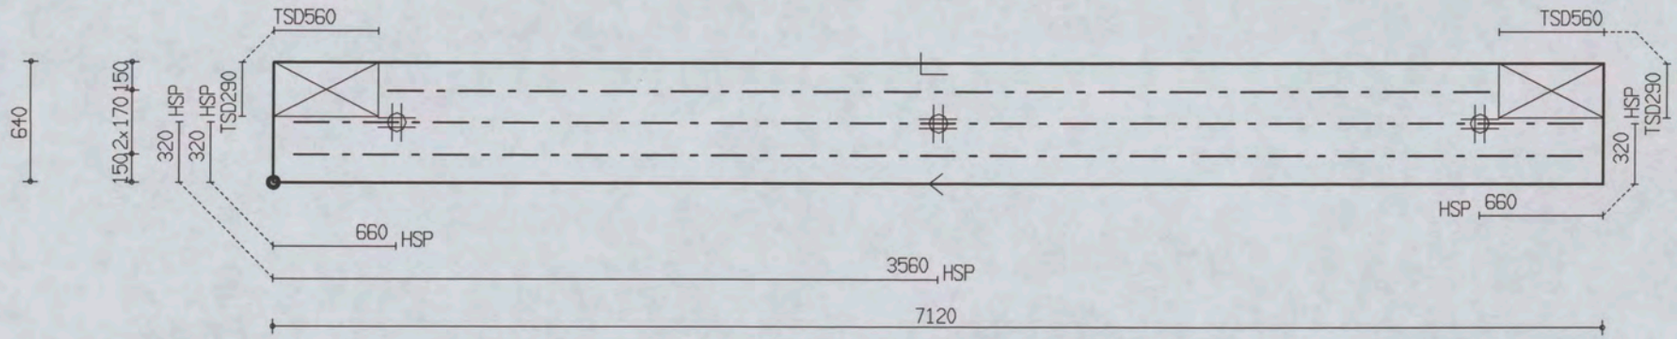

PROJ.NR.	3420

MALAFMETINGEN: 7120 x 640

DATUM : 24-10-06	NET NAAM : 12$52	TRALIE TYPE			TRALIES	LANGS mm2/m1	DWARS mm2/m1	AANTAL	MERK
PLAATDIKTE: 70	WAP. HORZ.: 6-550	421			421-2-6900	0	0	1	3919
DEKKING : 25	WAP. VERT.: 8-260	8	5	5	421-1-5900				
BETONKWAL.: C35/45	SECTION : V1160	MIL.KLASSE: 1							

the scale towards document
Image Engineering Scan Reference Chart TE263 Serial No. 380
Patch Reference numbers on UTT

Oeterbeton VLOEREN Tekeningnaam: 3420_L26 ZAPLTSAV:3.99

Shell Amsterdam

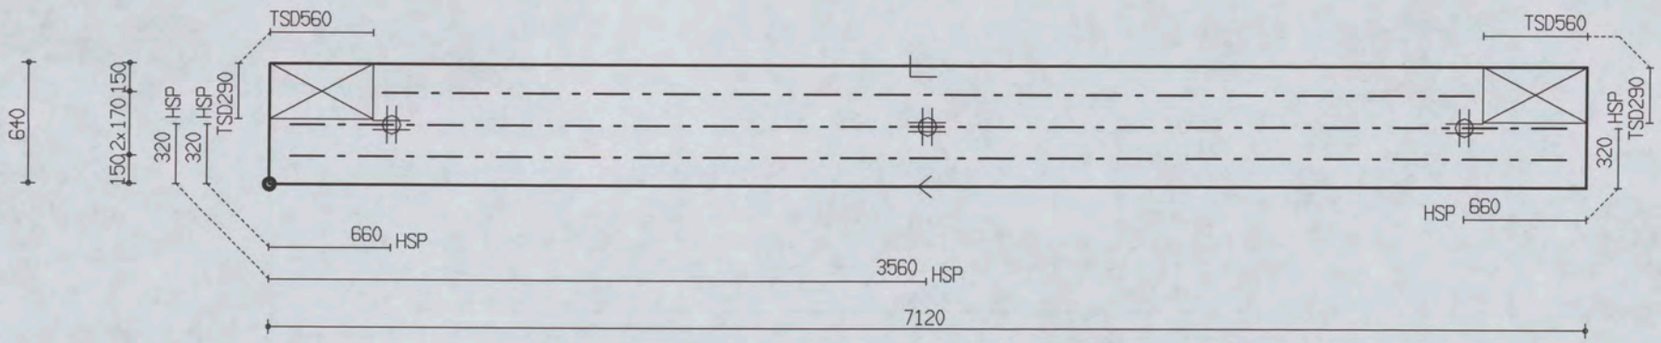

PROJ.NR.	3420

MALAFMETINGEN: 7120 x 640

DATUM : 24-10-06	NET NAAM : 12$52	TRALIE TYPE			TRALIES	LANGS mm2/m1	DWARS mm2/m1	AANTAL	MERK
PLAATDIKTE: 70	WAP. HORZ.: 6-550	421							
DEKKING : 25	WAP. VERT.: 8-260	8	5	5	421-2-6900	0	0	1	3920
BETONKWAL.: C35/45	SECTION : V1161	MIL.KLASSE:		1	421-1-5900				

the scale towards document
Patch Reference numbers on UTI Serial No. 380

Oeterbeton VLOEREN Tekeningnaam: 3420_L26 ZAPLTSRV:3.99

Shell Amsterdam

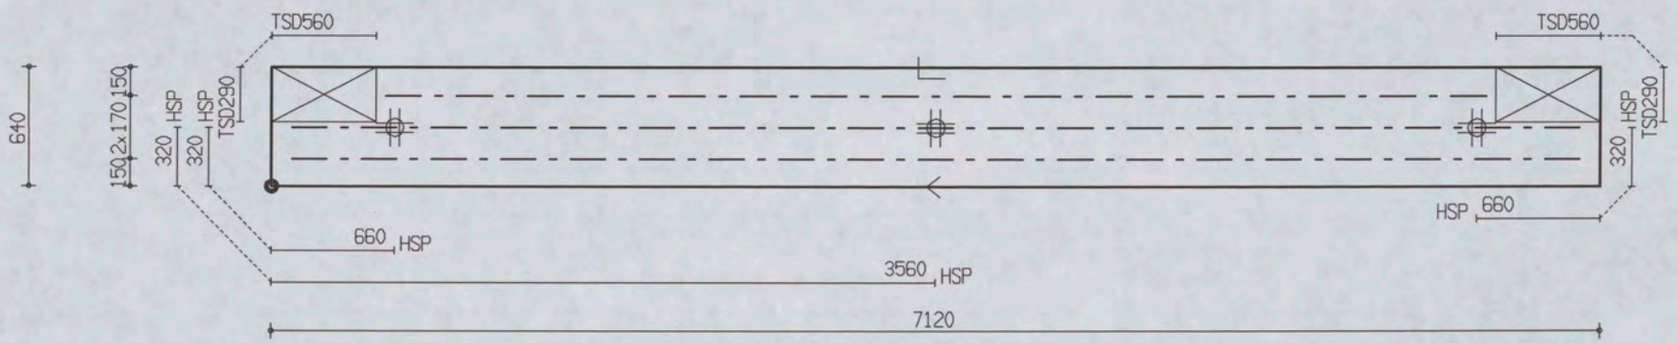

PROJ.NR.	3420

MALAFMETINGEN: 7120 x 640

DATUM : 24-10-06	NET NAAM : 12$52	TRALIE TYPE			TRALIES	LANGS mm2/m1	DWARS mm2/m1	AANTAL	MERK
PLAATDIKTE: 70	WAP. HORZ.: 6-550	421			421-2-6900 421-1-5900	0	0	1	3921
DEKKING : 25	WAP. VERT.: 8-260	8	5	5					
BETONKWAL.: C35/45	SECTION : V1162	MIL.KLASSE: 1							

280

Oeterbeton VLOEREN Tekeningnaam: 3420_L26 ZAPLTSRV:3.99

Shell Amsterdam

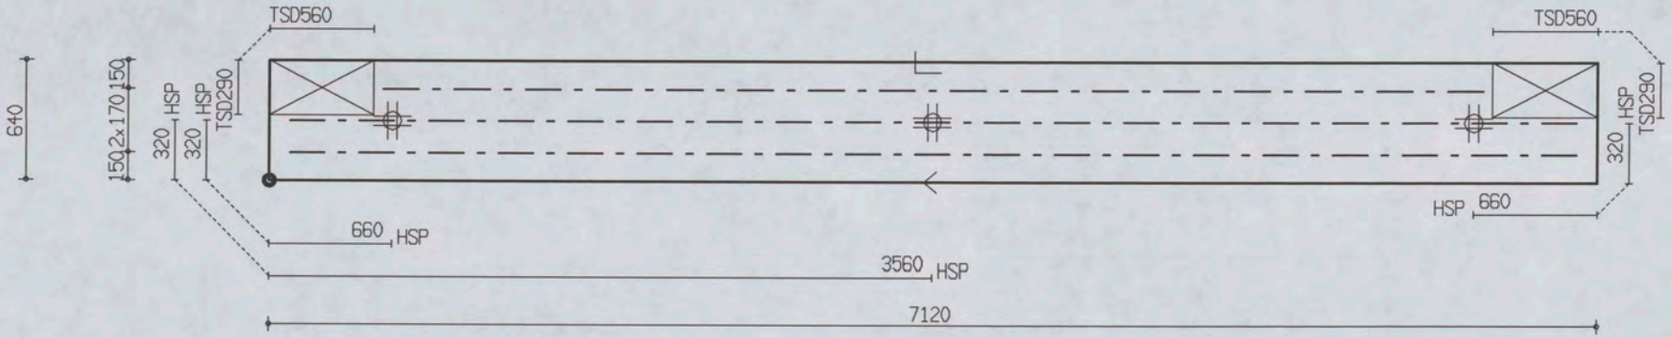

PROJ.NR.	3420							
DATUM : 24-10-06	NET NAAM : 12$52	TRALIE TYPE	TRALIES	LANGS mm2/m1	DWARS mm2/m1	AANTAL	MERK
PLAATDIKTE: 70	WAP. HORZ.: 6-550	421	421-2-6900	0	0	1	3922
DEKKING : 25	WAP. VERT.: 8-260	8 5 5	421-1-5900				
BETONKWAL.: C35/45	SECTION : V1163	MIL.KLASSE: 1					

MALAFMETINGEN: 7120 x 640

the scale towards document
Image Engineering Scan Reference Chart TE263 Serial No. 380
Patch Reference numbers on UTT

Oeterbeton VLOEREN Tekeningnaam: 3420_L26 ZAPLTSRV: 3.99

Shell Amsterdam

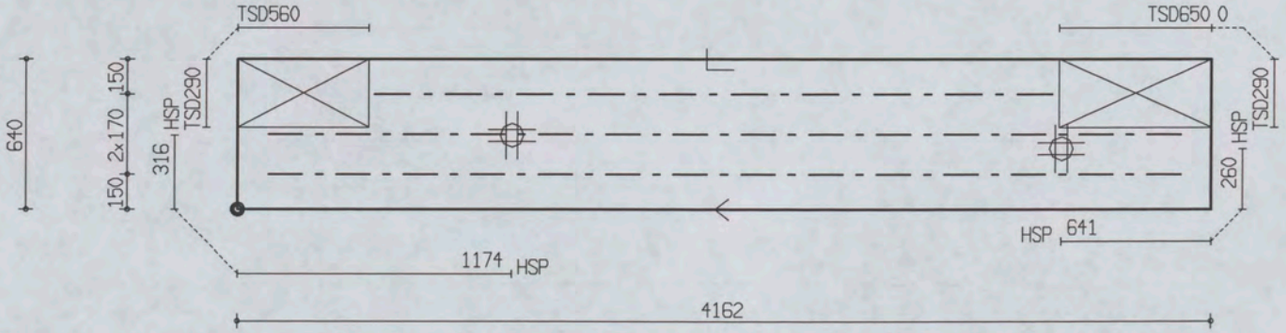

PROJ.NR.	3420

MALAFMETINGEN: 4162 x 640

DATUM : 24-10-06	NET NAAM : 12$52	TRALIE TYPE	TRALIES	LANGS mm2/m1	DWARS mm2/m1	AANTAL	MERK
PLAATDIKTE: 70	WAP. HORZ.: 6-550	421	421-2-3900 421-1-2900	0	0	1	3923
DEKKING : 25	WAP. VERT.: 8-260	8 5 5					
BETONKWAL.: C35/45	SECTION : V1164	MIL.KLASSE: 1					

the scale towards document
Image Engineering Scan Reference Chart TE263 Serial No. 280
Patch Reference numbers on UTI
C1 B1 A1 C2 B2 A2 B5 A5 20 18 17 16 11 10 09 03 02 01 C7 B7 A7 C8 B8 A8 C9 B9

Oeterbeton VLOEREN Tekeningnaam: 3420_L26 ZAPLTSAV:3.99

Shell Amsterdam

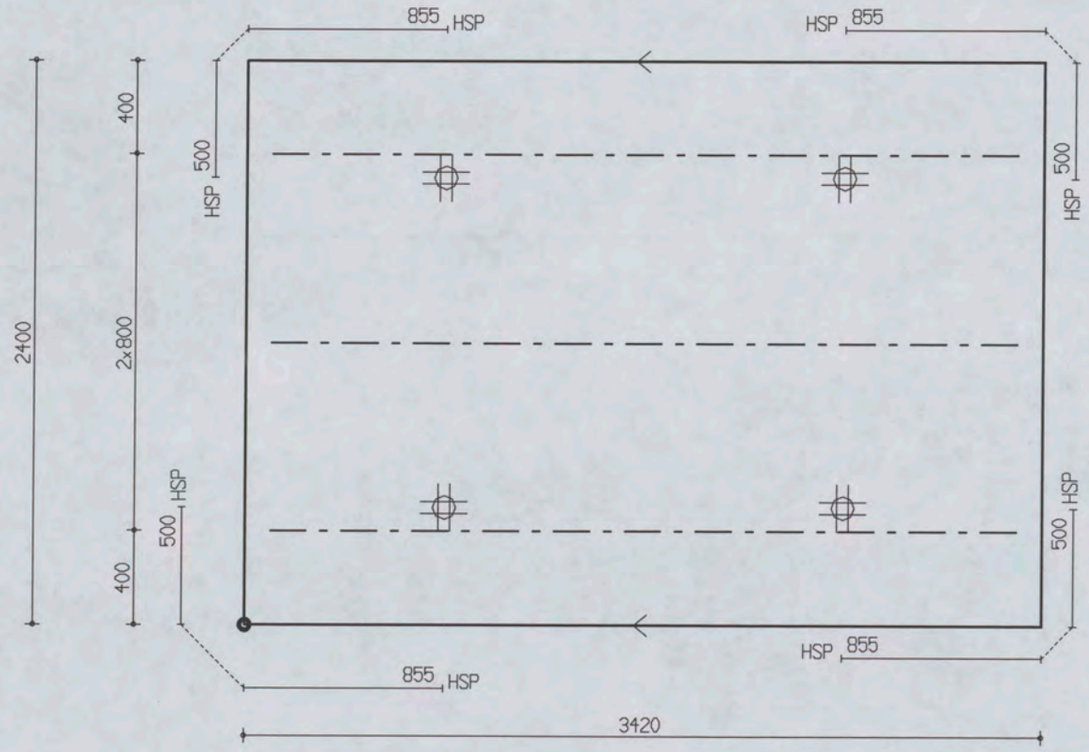

PROJ.NR.	3420							
DATUM : 24-10-06	NET NAAM : 20$52	TRALIE TYPE			TRALIES	LANGS mm2/m1	DWARS mm2/m1	AANTAL	MERK
PLAATDIKTE: 100	WAP. HORZ.: 8-550	415							
DEKKING : 35	WAP. VERT.: 10-244	8	5	5					
BETONKWAL.: C35/45	SECTION : V1216	MIL.KLASSE: 1			415-3-3200	0	0	1	4075

MALAFMETINGEN: 3420 x 2400

Oeterbeton VLOEREN Tekeningnaam: 3420_L26 ZAPLTSAV:3.99

Shell Amsterdam

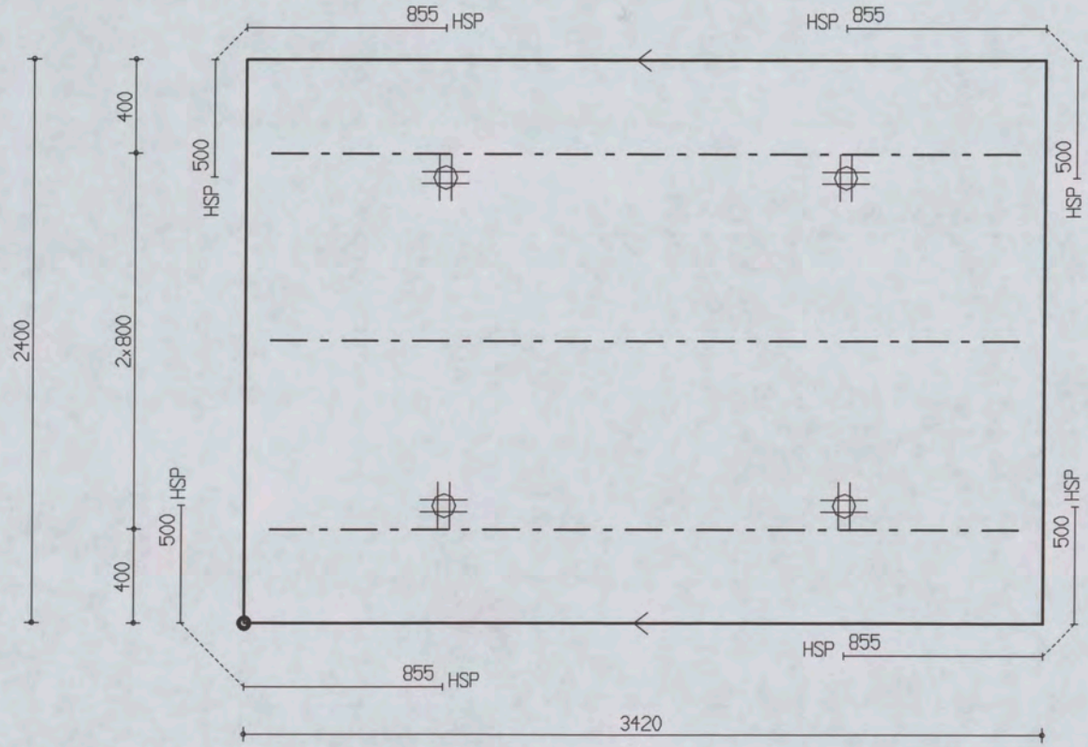

PROJ.NR.	3420

MALAFMETINGEN: 3420 x 2400

DATUM : 24-10-06	NET NAAM : 20$52	TRALIE TYPE			TRALIES	LANGS mm2/m1	DWARS mm2/m1	AANTAL	MERK
PLAATDIKTE: 100	WAP. HORZ.: 8-550	415							
DEKKING : 35	WAP. VERT.: 10-244	8	5	5					
BETONKWAL.: C35/45	SECTION : V1216	MIL.KLASSE: 1			415-3-3200	0	0	1	4076

Oeterbeton VLOEREN Tekeningnaam: 3420_L26 ZAPLTSAV:3.99

Shell Amsterdam

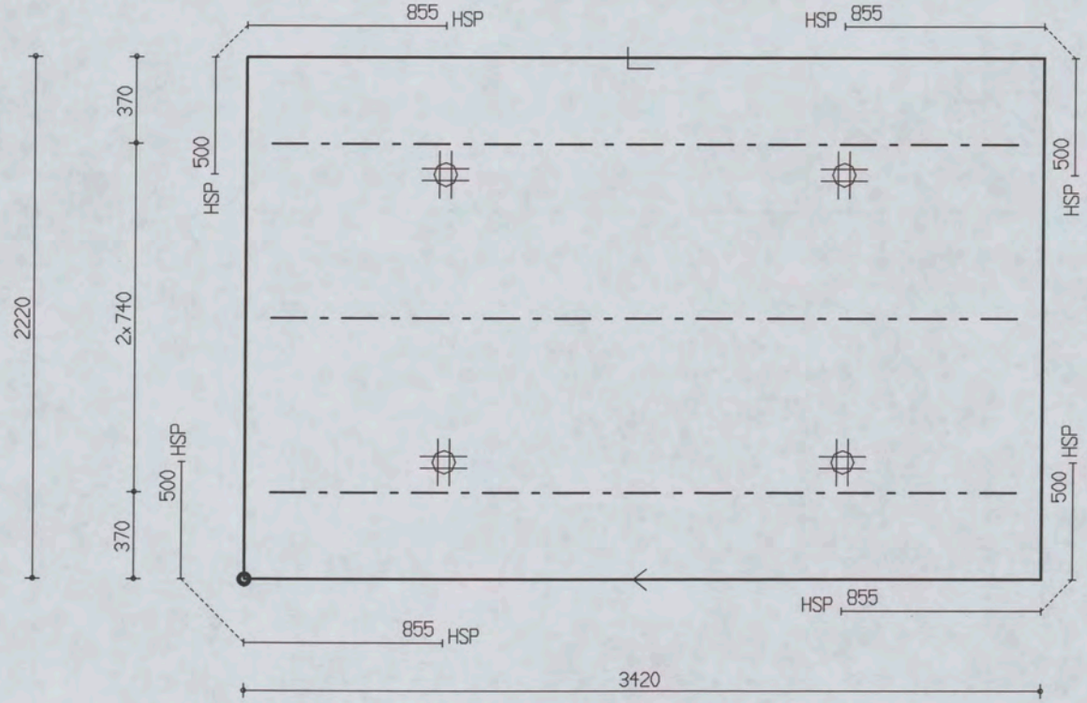

PROJ.NR.	3420

MALAFMETINGEN: 3420 x 2220

DATUM : 24-10-06	NET NAAM : 20$52	TRALIE TYPE	TRALIES	LANGS mm2/m1	DWARS mm2/m1	AANTAL	MERK
PLAATDIKTE: 100	WAP. HORZ.: 8-550	415					
DEKKING : 35	WAP. VERT.: 10-244	8 5 5		0	0	1	4077
BETONKWAL.: C35/45	SECTION : V1216	MIL.KLASSE: 1	415-3-3200				

the scale towards document
Image Engineering Scan Reference Chart TE263 Serial No. 380
Patch Reference numbers on UTT

Oeterbeton VLOEREN Tekeningnaam: 3420_L26 ZAPLTSAV: 3.99

Shell Amsterdam

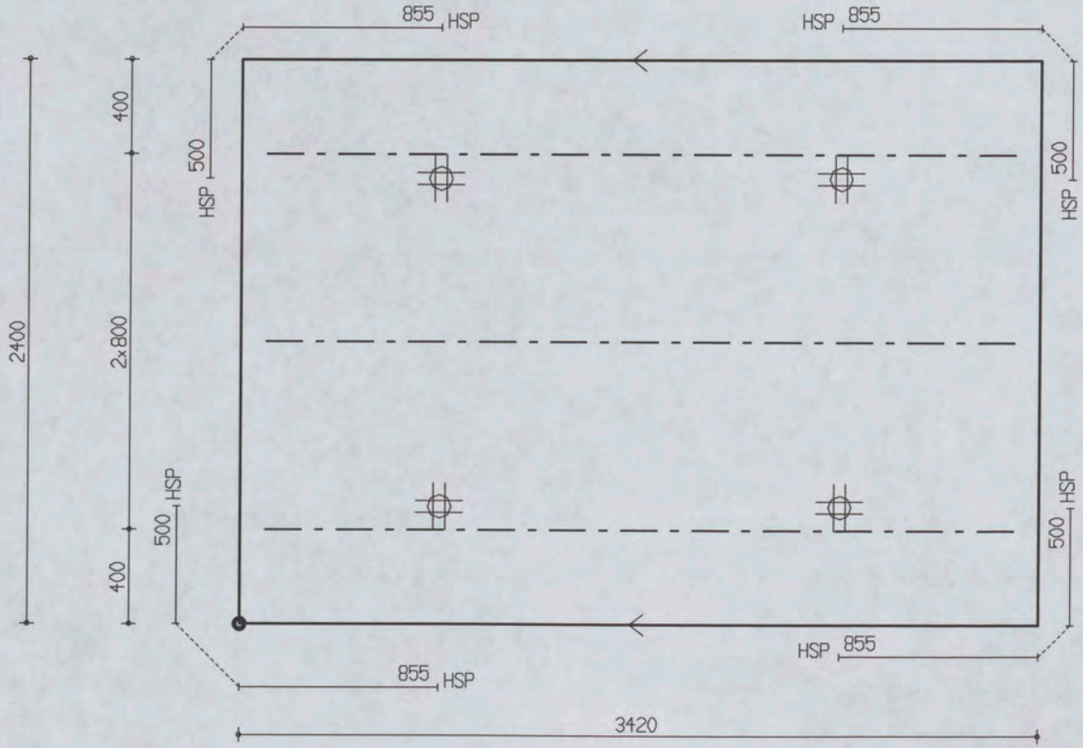

PROJ.NR.	3420

MALAFMETINGEN: 3420 x 2400

DATUM : 24-10-06	NET NAAM : 20$52	TRALIE TYPE			TRALIES	LANGS mm2/m1	DWARS mm2/m1	AANTAL	MERK
PLAATDIKTE: 100	WAP. HORZ.: 8-550	415							
DEKKING : 35	WAP. VERT.: 10-244	8	5	5					
BETONKWAL.: C35/45	SECTION : V1217	MIL.KLASSE: 1			415-3-3200	0	0	1	4078

the scale towards document
Image Engineering Scan Reference Chart TE263 Serial No. 380
Patch Reference numbers on UTT
C1 B1 A1 C2 B2 A2 B5 A5 20 18 17 16 11
10 09 03 02 01 C7 B7 A7 C8 B8 A8 C9 B9

Oeterbeton VLOEREN Tekeningnaam: 3420_L26 ZAPLTSAV: 3.99

Shell Amsterdam

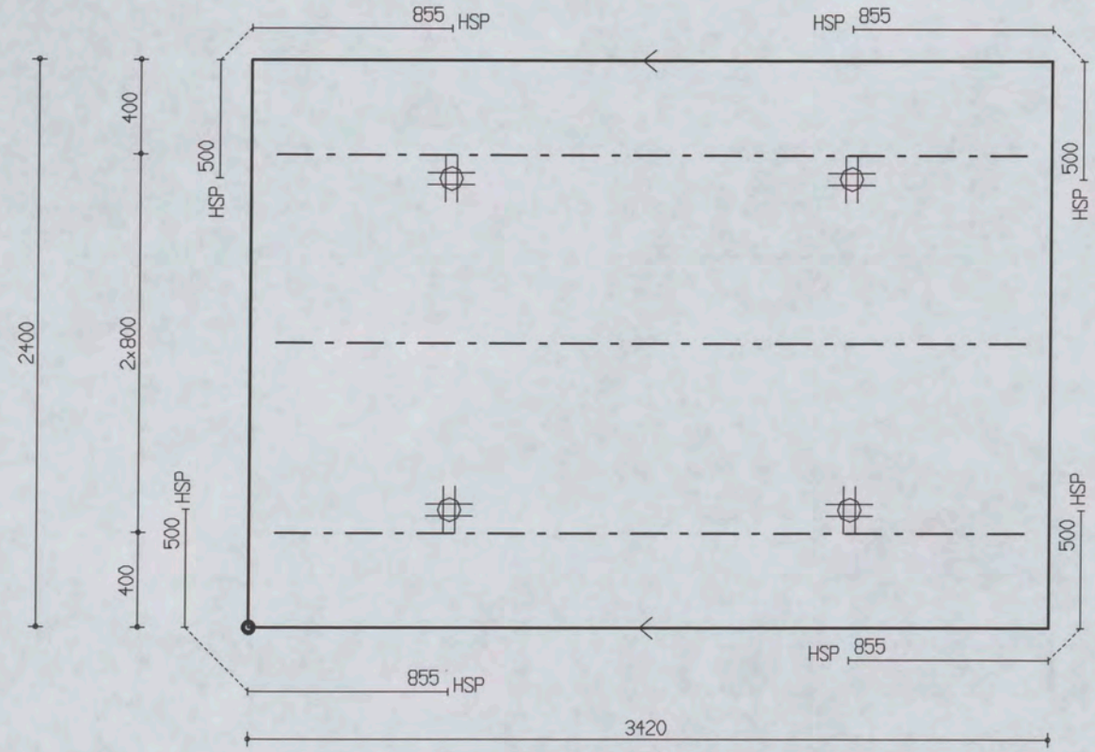

PROJ.NR.	3420							
DATUM : 24-10-06	NET NAAM : 20$52	TRALIE TYPE	TRALIES	LANGS mm2/m1	DWARS mm2/m1	AANTAL	MERK
PLAATDIKTE: 100	WAP. HORZ.: 8-550	415					
DEKKING : 35	WAP. VERT.: 10-244	8 5 5	415-3-3200	0	0	1	4079
BETONKWAL.: C35/45	SECTION : V1217	MIL.KLASSE: 1					

MALAFMETINGEN: 3420 x 2400

the scale towards document
Image Engineering Scan Reference Chart TE263 Serial No. 380
Patch Reference numbers on UTT

Oeterbeton VLOEREN Tekeningnaam: 3420_L26 ZAPLTSRV:3.99

Shell Amsterdam

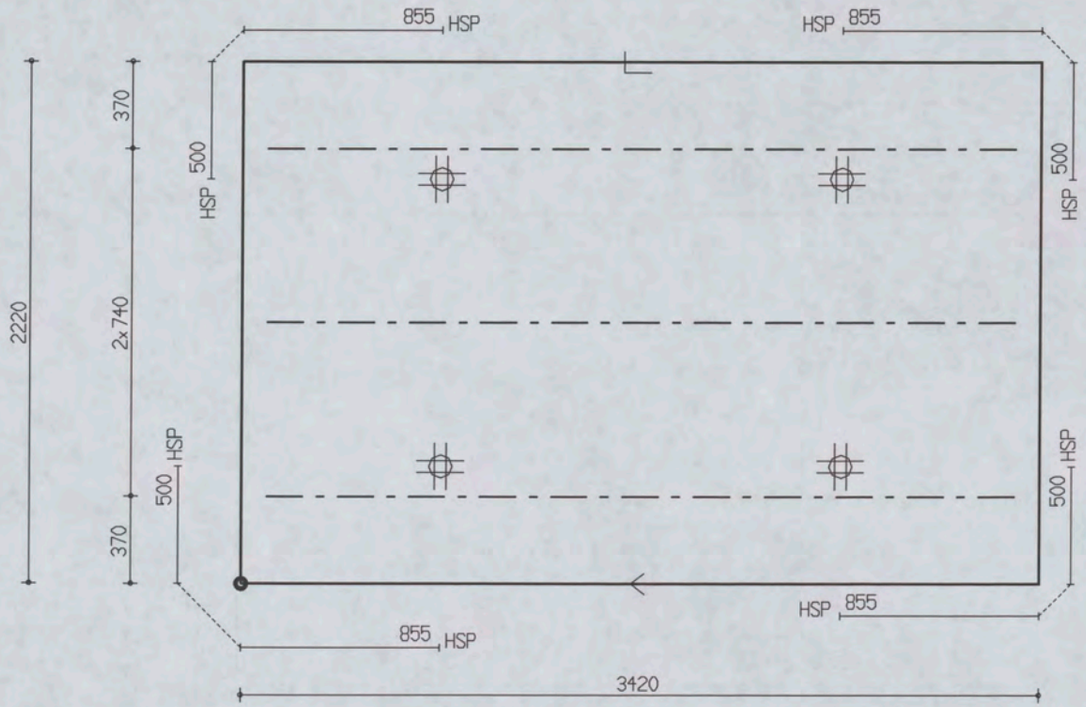

PROJ.NR.	3420

MALAFMETINGEN: 3420 x 2220

DATUM : 24-10-06	NET NAAM : 20$52	TRALIE TYPE	TRALIES	LANGS mm2/m1	DWARS mm2/m1	AANTAL	MERK
PLAATDIKTE: 100	WAP. HORZ.: 8-550	415					
DEKKING : 35	WAP. VERT.: 10-244	8 5 5	415-3-3200	0	0	1	4080
BETONKWAL.: C35/45	SECTION : V1217	MIL.KLASSE: 1					

Plaat overzicht

Project: 3420 Section: V1120

Element	Schil	Aantal	Lengte	Breedte	NetNaam
3800	A	1x	6625	2083	12$52
3801	A	1x	6625	2400	12$52
3802	A	1x	6625	2400	12$52
3803	A	1x	6125	2400	12$52
3804	A	1x	6125	2400	12$52
3805	A	1x	6125	2400	12$52
3806	A	1x	6520	2400	12$52
3807	A	1x	6520	2400	12$52
3808	A	1x	6520	2400	12$52
3809	A	1x	6125	2400	12$52
3810	A	1x	6125	2400	12$52
3811	A	1x	6125	1450	12$52

Aantal platen: 12

Layer A: Oppervlakte: 174.9 m2

Project: 3420 Section: V1121

Element	Schil	Aantal	Lengte	Breedte	NetNaam
3812	A	1x	2530	2400	GEEN
3813	A	1x	2530	2400	GEEN
3814	A	1x	2530	1720	GEEN

Aantal platen: 3

Layer A: Oppervlakte: 16.5 m2

Project: 3420 Section: V1122

Element	Schil	Aantal	Lengte	Breedte	NetNaam
3815	A	1x	2530	2323	GEEN
3816	A	1x	2530	2400	GEEN
3817	A	1x	2530	2400	GEEN
3818	A	1x	2530	2400	GEEN
3819	A	1x	2530	2400	GEEN
3820	A	1x	2530	1751	GEEN

Aantal platen: 6

Layer A: Oppervlakte: 34.6 m2

Project: 3420 Section: V1123

Element	Schil	Aantal	Lengte	Breedte	NetNaam
3821	A	1x	3560	2400	12$52
3822	A	1x	6625	2400	12$52
3823	A	1x	6125	2400	12$52
3824	A	1x	6125	2400	12$52
3825	A	1x	6125	2400	12$52
3826	A	1x	6125	2400	12$52
3827	A	1x	6520	2400	12$52
3828	A	1x	6520	2400	12$52
3829	A	1x	6520	2400	12$52
3830	A	1x	6125	2400	12$52
3831	A	1x	6125	2400	12$52
3832	A	1x	6125	1818	12$52

Aantal platen: 12

Layer A: Oppervlakte: 170.7 m2

Project: 3420 Section: V1124



Element	Schil	Aantal	Lengte	Breedte	NetNaam
3833	A	1x	6620	640	16$52

Aantal platen: 1

Layer A: Oppervlakte: 4.2 m2

Project: 3420 Section: V1125

Element	Schil	Aantal	Lengte	Breedte	NetNaam
3834	A	1x	7120	640	12$52

Aantal platen: 1

Layer A: Oppervlakte: 4.6 m2

Project: 3420 Section: V1126

Element	Schil	Aantal	Lengte	Breedte	NetNaam
3835	A	1x	7210	640	12$52

Aantal platen: 1

Layer A: Oppervlakte: 4.6 m2

Project: 3420 Section: V1127

Element	Schil	Aantal	Lengte	Breedte	NetNaam
3836	A	1x	7260	1190	16$52

Aantal platen: 1

Layer A: Oppervlakte: 8.6 m2

Project: 3420 Section: V1128

Element	Schil	Aantal	Lengte	Breedte	NetNaam
3837	A	1x	7260	1190	16$52

Aantal platen: 1

Layer A: Oppervlakte: 8.6 m2

Project: 3420 Section: V1129

Element	Schil	Aantal	Lengte	Breedte	NetNaam
3838	A	1x	7760	1190	12$52

Aantal platen: 1

Layer A: Oppervlakte: 9.2 m2

Project: 3420 Section: V1130

Element	Schil	Aantal	Lengte	Breedte	NetNaam
3839	A	1x	7760	1190	12$52

Aantal platen: 1

Layer A: Oppervlakte: 9.2 m2

Project: 3420 Section: V1131



Element	Schil	Aantal	Lengte	Breedte	NetNaam
3840	A	1x	6501	1190	16$52

Aantal platen: 1

Layer A: Oppervlakte: 7.7 m2

Project: 3420 Section: V1132

Element	Schil	Aantal	Lengte	Breedte	NetNaam
3841	A	1x	6720	1190	16$52

Aantal platen: 1

Layer A: Oppervlakte: 8.0 m2

Project: 3420 Section: V1133

Element	Schil	Aantal	Lengte	Breedte	NetNaam
3842	A	1x	6620	640	16$52

Aantal platen: 1

Layer A: Oppervlakte: 4.2 m2

Project: 3420 Section: V1134

Element	Schil	Aantal	Lengte	Breedte	NetNaam
3843	A	1x	7120	640	12$52

Aantal platen: 1

Layer A: Oppervlakte: 4.6 m2

Project: 3420 Section: V1135

Element	Schil	Aantal	Lengte	Breedte	NetNaam
3844	A	1x	7120	640	12$52

Aantal platen: 1

Layer A: Oppervlakte: 4.6 m2

Project: 3420 Section: V1136

Element	Schil	Aantal	Lengte	Breedte	NetNaam
3845	A	1x	2372	640	12$52

Aantal platen: 1

Layer A: Oppervlakte: 1.5 m2

Project: 3420 Section: V1137

Element	Schil	Aantal	Lengte	Breedte	NetNaam
3846	A	1x	6625	1133	12$52
3847	A	1x	6625	2400	12$52
3848	A	1x	6625	2400	12$52
3849	A	1x	6125	2400	12$52
3850	A	1x	6125	2400	12$52
3851	A	1x	6125	2400	12$52
3852	A	1x	6125	2400	12$52
3853	A	1x	6125	2400	12$52
3854	A	1x	6125	2400	12$52
3855	A	1x	6125	2400	12$52

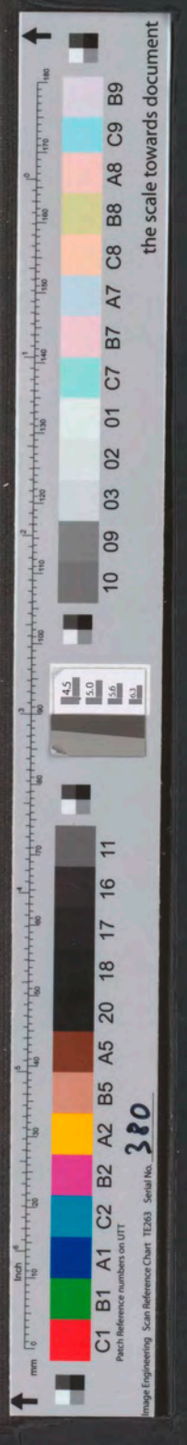

(continued)

Element	Schil	Aantal	Lengte	Breedte	NetNaam
3856	A	1x	6125	2400	12$52
3857	A	1x	6125	2400	12$52
3858	A	1x	6125	2400	12$52
3859	A	1x	6520	2400	12$52
3860	A	1x	6520	2400	12$52
3861	A	1x	6520	2400	12$52
3862	A	1x	6125	2400	12$52
3863	A	1x	6125	2400	12$52
3864	A	1x	6125	2400	12$52

Aantal platen: 19

Layer A: Oppervlakte: 277.4 m2

Project: 3420 Section: V1138

Element	Schil	Aantal	Lengte	Breedte	NetNaam
3865	A	1x	2530	2400	GEEN
3866	A	1x	2530	2400	GEEN
3867	A	1x	2530	1720	GEEN

Aantal platen: 3

Layer A: Oppervlakte: 16.5 m2

Project: 3420 Section: V1139

Element	Schil	Aantal	Lengte	Breedte	NetNaam
3868	A	1x	2530	2323	GEEN
3869	A	1x	2530	2400	GEEN
3870	A	1x	2530	2400	GEEN
3871	A	1x	2530	2400	GEEN
3872	A	1x	2530	2400	GEEN
3873	A	1x	2530	2400	GEEN
3874	A	1x	2530	2400	GEEN
3875	A	1x	2530	2400	GEEN
3876	A	1x	2530	2400	GEEN
3877	A	1x	2530	2400	GEEN
3878	A	1x	2530	2400	GEEN
3879	A	1x	2530	2400	GEEN
3880	A	1x	2530	1751	GEEN

Aantal platen: 13

Layer A: Oppervlakte: 77.1 m2

Project: 3420 Section: V1140

Element	Schil	Aantal	Lengte	Breedte	NetNaam
3881	A	1x	3560	1818	12$52
3882	A	1x	6625	2400	12$52
3883	A	1x	6625	2400	12$52
3884	A	1x	6125	2400	12$52
3885	A	1x	6125	2400	12$52
3886	A	1x	6125	2400	12$52
3887	A	1x	6125	2400	12$52
3888	A	1x	6125	2400	12$52
3889	A	1x	6125	2400	12$52
3890	A	1x	6125	2400	12$52
3891	A	1x	6125	2400	12$52
3892	A	1x	6125	2400	12$52
3893	A	1x	6125	2400	12$52
3894	A	1x	6520	2400	12$52
3895	A	1x	6520	2400	12$52
3896	A	1x	6520	2400	12$52
3897	A	1x	6125	2400	12$52
3898	A	1x	6125	2400	12$52
3899	A	1x	6125	2400	12$52



Aantal platen: 19

Layer A: Oppervlakte: 276.3 m2

Project: 3420 Section: V1141

Element	Schil	Aantal	Lengte	Breedte	NetNaam
3900	A	1x	6620	640	16$52

Aantal platen: 1

Layer A: Oppervlakte: 4.2 m2

Project: 3420 Section: V1142

Element	Schil	Aantal	Lengte	Breedte	NetNaam
3901	A	1x	7120	640	12$52

Aantal platen: 1

Layer A: Oppervlakte: 4.6 m2

Project: 3420 Section: V1143

Element	Schil	Aantal	Lengte	Breedte	NetNaam
3902	A	1x	7120	640	12$52

Aantal platen: 1

Layer A: Oppervlakte: 4.6 m2

Project: 3420 Section: V1144

Element	Schil	Aantal	Lengte	Breedte	NetNaam
3903	A	1x	7120	640	12$52

Aantal platen: 1

Layer A: Oppervlakte: 4.6 m2

Project: 3420 Section: V1145

Element	Schil	Aantal	Lengte	Breedte	NetNaam
3904	A	1x	7120	640	12$52

Aantal platen: 1

Layer A: Oppervlakte: 4.6 m2

Project: 3420 Section: V1146

Element	Schil	Aantal	Lengte	Breedte	NetNaam
3905	A	1x	4160	640	12$52

Aantal platen: 1

Layer A: Oppervlakte: 2.7 m2

Project: 3420 Section: V1147



Element	Schil	Aantal	Lengte	Breedte	NetNaam
3906	A	1x	1701	1190	12$52

Aantal platen: 1

Layer A: Oppervlakte: 2.0 m2

Project: 3420 Section: V1148

Element	Schil	Aantal	Lengte	Breedte	NetNaam
3907	A	1x	1920	1190	12$52

Aantal platen: 1

Layer A: Oppervlakte: 2.3 m2

Project: 3420 Section: V1149

Element	Schil	Aantal	Lengte	Breedte	NetNaam
3908	A	1x	7120	1190	12$52

Aantal platen: 1

Layer A: Oppervlakte: 8.5 m2

Project: 3420 Section: V1150

Element	Schil	Aantal	Lengte	Breedte	NetNaam
3909	A	1x	7120	1190	12$52

Aantal platen: 1

Layer A: Oppervlakte: 8.5 m2

Project: 3420 Section: V1151

Element	Schil	Aantal	Lengte	Breedte	NetNaam
3910	A	1x	7120	1190	12$52

Aantal platen: 1

Layer A: Oppervlakte: 8.5 m2

Project: 3420 Section: V1152

Element	Schil	Aantal	Lengte	Breedte	NetNaam
3911	A	1x	7120	1190	12$52

Aantal platen: 1

Layer A: Oppervlakte: 8.5 m2

Project: 3420 Section: V1153

Element	Schil	Aantal	Lengte	Breedte	NetNaam
3912	A	1x	7120	1190	12$52

Aantal platen: 1

Layer A: Oppervlakte: 8.5 m2

Project: 3420 Section: V1154



Element	Schil	Aantal	Lengte	Breedte	NetNaam
3913	A	1x	7120	1190	12$52

Aantal platen: 1

Layer A: Oppervlakte: 8.5 m2

Project: 3420 Section: V1155

Element	Schil	Aantal	Lengte	Breedte	NetNaam
3914	A	1x	7760	1190	12$52

Aantal platen: 1

Layer A: Oppervlakte: 9.2 m2

Project: 3420 Section: V1156

Element	Schil	Aantal	Lengte	Breedte	NetNaam
3915	A	1x	7760	1190	12$52

Aantal platen: 1

Layer A: Oppervlakte: 9.2 m2

Project: 3420 Section: V1157

Element	Schil	Aantal	Lengte	Breedte	NetNaam
3916	A	1x	7200	1190	16$52

Aantal platen: 1

Layer A: Oppervlakte: 8.6 m2

Project: 3420 Section: V1158

Element	Schil	Aantal	Lengte	Breedte	NetNaam
3917	A	1x	7200	1190	16$52

Aantal platen: 1

Layer A: Oppervlakte: 8.6 m2

Project: 3420 Section: V1159

Element	Schil	Aantal	Lengte	Breedte	NetNaam
3918	A	1x	6620	640	16$52

Aantal platen: 1

Layer A: Oppervlakte: 4.2 m2

Project: 3420 Section: V1160

Element	Schil	Aantal	Lengte	Breedte	NetNaam
3919	A	1x	7120	640	12$52

Aantal platen: 1

Layer A: Oppervlakte: 4.6 m2

Project: 3420 Section: V1161

Element	Schil	Aantal	Lengte	Breedte	NetNaam
3920	A	1x	7120	640	12$52

Aantal platen: 1

Layer A: Oppervlakte: 4.6 m2

Project: 3420 Section: V1162

Element	Schil	Aantal	Lengte	Breedte	NetNaam
3921	A	1x	7120	640	12$52

Aantal platen: 1

Layer A: Oppervlakte: 4.6 m2

Project: 3420 Section: V1163

Element	Schil	Aantal	Lengte	Breedte	NetNaam
3922	A	1x	7120	640	12$52

Aantal platen: 1

Layer A: Oppervlakte: 4.6 m2

Project: 3420 Section: V1164

Element	Schil	Aantal	Lengte	Breedte	NetNaam
3923	A	1x	4162	640	12$52

Aantal platen: 1

Layer A: Oppervlakte: 2.7 m2

Project: 3420 Section: V1216

Element	Schil	Aantal	Lengte	Breedte	NetNaam
4075	A	1x	3420	2400	20$52
4076	A	1x	3420	2400	20$52
4077	A	1x	3420	2220	20$52

Aantal platen: 3

Layer A: Oppervlakte: 24.0 m2

Project: 3420 Section: V1217

Element	Schil	Aantal	Lengte	Breedte	NetNaam
4078	A	1x	3420	2400	20$52
4079	A	1x	3420	2400	20$52
4080	A	1x	3420	2220	20$52

Aantal platen: 3

Layer A: Oppervlakte: 24.0 m2

Project: 3420 Section: V1120

Uniek	Elmdef	Dek	Net	Trl. Ligger St Type	Lang	Staven Dia	Leng.	Gew.	Materiaal St Type
3800	3800 A	20	12$52	2 415	1.10				6 HSP
				2 415	1.70				
				1 415	3.90				

(continued)

Uniek	Elmdef	Dek	Net	Trl. Ligger St Type	Lang	Staven Dia Leng. Gew.	Materiaal St Type
3801	3801 A	20	12$52	3 415	1.10		6 HSP
				3 415	1.70		1 TSD 100x100
							1 TSD 200x200
3802	3802 A	20	12$52	3 415	1.10		6 HSP
				3 415	1.70		
3803	3803 A	20	12$52	3 415	1.10		4 HSP
				3 415	1.70		
3804	3804 A	20	12$52	3 415	1.10		4 HSP
				3 415	1.70		
3805	3805 A	20	12$52	3 415	1.10		4 HSP
				3 415	1.70		1 TSD 200x200
3806	3806 A	20	12$52	3 415	1.10		6 HSP
				3 415	1.70		
3807	3807 A	20	12$52	3 415	1.10		6 HSP
				3 415	1.70		
3808	3808 A	20	12$52	3 415	1.10		6 HSP
				3 415	1.70		
3809	3809 A	20	12$52	3 415	1.10		4 HSP
				3 415	1.70		
3810	3810 A	20	12$52	3 415	1.10		4 HSP
				3 415	1.70		
3811	3811 A	20	12$52	2 415	1.10		4 HSP
				2 415	1.70		1 TSD 200x200

Project: 3420 Section: V1121

Uniek	Elmdef	Dek	Net	Trl. Ligger St Type	Lang	Staven Dia Leng. Gew.	Materiaal St Type
3812	3812 A	15	GEEN	3 415	2.50	--HandWap-- 10.0 10x2.20 13.6	
3813	3813 A	15	GEEN	3 415	2.50	--HandWap-- 12.0 22x2.30 44.9	
3814	3814 A	15	GEEN	3 415	2.50	--HandWap-- 8.0 16x1.50 9.5	

Project: 3420 Section: V1122

Uniek	Elmdef	Dek	Net	Trl. Ligger St Type	Lang	Staven Dia Leng. Gew.	Materiaal St Type
3815	3815 A	15	GEEN	3 415	2.50	--HandWap-- 10.0 10x1.50 9.2	
3816	3816 A	15	GEEN	3 415	2.50	--HandWap-- 12.0 22x2.30 44.9	
3817	3817 A	15	GEEN	3 415	2.50	--HandWap-- 10.0 10x2.30 14.2	
3818	3818 A	15	GEEN	3 415	2.50	--HandWap-- 10.0 10x2.30 14.2	
3819	3819 A	15	GEEN	3 415	2.50	--HandWap-- 10.0 12x2.30 17.0	
3820	3820 A	15	GEEN	3 415	2.50	--HandWap-- 10.0 10x1.60 9.9	

Project: 3420 Section: V1123

Uniek	Elmdef	Dek	Net	Trl. Ligger St Type	Lang	Staven Dia Leng. Gew.	Materiaal St Type
3821	3821 A	20	12$52	6 415	1.10		4 HSP
3822	3822 A	20	12$52	3 415	1.10		6 HSP
				3 415	1.70		1 TSD 290x650
							1 TSD 2600x650
3823	3823 A	20	12$52	3 415	1.10		4 HSP
				3 415	1.70		
3824	3824 A	20	12$52	3 415	1.10		4 HSP
				3 415	1.70		

(continued)

Uniek	Elmdef	Dek	Net	Trl. Ligger St Type	Lang	Staven Dia	Leng.	Gew.	Materiaal St Type
3825	3825 A	20	12$52	3 415	1.10				4 HSP
				3 415	1.70				
3826	3826 A	20	12$52	1 415	0.90				4 HSP
				2 415	1.10				1 TSD 200x200
				3 415	1.70				
3827	3827 A	20	12$52	3 415	1.10				4 HSP
				3 415	1.70				
3828	3828 A	20	12$52	3 415	1.10				4 HSP
				3 415	1.70				
3829	3829 A	20	12$52	3 415	1.10				4 HSP
				3 415	1.70				
3830	3830 A	20	12$52	3 415	1.10				4 HSP
				3 415	1.70				
3831	3831 A	20	12$52	3 415	1.10				4 HSP
				3 415	1.70				
3832	3832 A	20	12$52	3 415	1.10				4 HSP
				3 415	1.70				1 TSD 200x200

Project: 3420 Section: V1124

Uniek	Elmdef	Dek	Net	Trl. Ligger St Type	Lang	Staven Dia	Leng.	Gew.	Materiaal St Type
3833	3833 A	25	16$52	1 421	5.90				3 HSP
				2 421	6.40				1 TSD 290x560

Project: 3420 Section: V1125

Uniek	Elmdef	Dek	Net	Trl. Ligger St Type	Lang	Staven Dia	Leng.	Gew.	Materiaal St Type
3834	3834 A	25	12$52	1 421	5.90				3 HSP
				2 421	6.90				2 TSD 290x560

Project: 3420 Section: V1126

Uniek	Elmdef	Dek	Net	Trl. Ligger St Type	Lang	Staven Dia	Leng.	Gew.	Materiaal St Type
3835	3835 A	25	12$52	1 421	5.90				3 HSP
				2 421	7.00				1 TSD 290x560
									1 TSD 290x650

Project: 3420 Section: V1127

Uniek	Elmdef	Dek	Net	Trl. Ligger St Type	Lang	Staven Dia	Leng.	Gew.	Materiaal St Type
3836	3836 A	25	16$52	3 421	6.30				6 HSP
				1 421	7.00				

Project: 3420 Section: V1128

Uniek	Elmdef	Dek	Net	Trl. Ligger St Type	Lang	Staven Dia	Leng.	Gew.	Materiaal St Type
3837	3837 A	25	16$52	3 421	6.30				6 HSP
				1 421	7.00				

Project: 3420 Section: V1129

Uniek	Elmdef	Dek	Net	Trl. Ligger St Type	Lang	Staven Dia	Leng.	Gew.	Materiaal St Type
3838	3838 A	25	12$52	2 421	6.60				6 HSP
				1 421	6.80				1 TSD 600x260
				1 421	7.50				

Project: 3420 Section: V1130

Uniek	Elmdef	Dek	Net	Trl. Ligger St Type	Lang	Staven Dia	Leng.	Gew.	Materiaal St Type
3839	3839 A	25	12$52	2 421	6.60				6 HSP
				1 421	6.80				1 TSD 600x260
				1 421	7.50				

Project: 3420 Section: V1131



Uniek	Elmdef	Dek	Net	Trl. Ligger St Type	Lang	Staven Dia	Leng.	Gew.	Materiaal St Type
3840	3840 A	25	16$52	2 421	6.00				6 HSP
				2 421	6.20				1 TSD 600x260

Project: 3420 Section: V1132

Uniek	Elmdef	Dek	Net	Trl. Ligger St Type	Lang	Staven Dia	Leng.	Gew.	Materiaal St Type
3841	3841 A	25	16$52	2 421	6.20				6 HSP
				1 421	6.40				1 TSD 600x260
				1 421	6.50				

Project: 3420 Section: V1133

Uniek	Elmdef	Dek	Net	Trl. Ligger St Type	Lang	Staven Dia	Leng.	Gew.	Materiaal St Type
3842	3842 A	25	16$52	1 421	5.90				3 HSP
				2 421	6.40				1 TSD 290x560

Project: 3420 Section: V1134

Uniek	Elmdef	Dek	Net	Trl. Ligger St Type	Lang	Staven Dia	Leng.	Gew.	Materiaal St Type
3843	3843 A	25	12$52	1 421	5.90				3 HSP
				2 421	6.90				2 TSD 290x560

Project: 3420 Section: V1135

Uniek	Elmdef	Dek	Net	Trl. Ligger St Type	Lang	Staven Dia	Leng.	Gew.	Materiaal St Type
3844	3844 A	25	12$52	1 421	5.90				3 HSP
				2 421	6.90				2 TSD 290x560

Project: 3420 Section: V1136

Uniek	Elmdef	Dek	Net	Trl. Ligger St Type	Lang	Staven Dia	Leng.	Gew.	Materiaal St Type
3845	3845 A	25	12$52	1 421	1.10				1 TSD 290x560
				2 421	2.10				1 TSD 290x650

Project: 3420 Section: V1137

Uniek	Elmdef	Dek	Net	Trl. Ligger St Type	Lang	Staven Dia	Leng.	Gew.	Materiaal St Type
3846	3846 A	20	12$52	1 415	1.10				3 HSP
				1 415	1.70				
				1 415	2.90				
3847	3847 A	20	12$52	3 415	1.10				6 HSP
				3 415	1.70				1 TSD 200x200
3848	3848 A	20	12$52	3 415	1.10				4 HSP
				3 415	1.70				1 TSD 200x200
3849	3849 A	20	12$52	3 415	1.10				4 HSP
				3 415	1.70				
3850	3850 A	20	12$52	3 415	1.10				4 HSP
				3 415	1.70				1 TSD 100x100
									1 TSD 200x200
3851	3851 A	20	12$52	3 415	1.10				4 HSP
				3 415	1.70				
3852	3852 A	20	12$52	3 415	1.10				4 HSP
				3 415	1.70				
3853	3853 A	20	12$52	3 415	1.10				4 HSP
				3 415	1.70				1 TSD 200x200
3854	3854 A	20	12$52	3 415	1.10				4 HSP
				3 415	1.70				
3855	3855 A	20	12$52	3 415	1.10				4 HSP
				3 415	1.70				
3856	3856 A	20	12$52	3 415	1.10				4 HSP
				3 415	1.70				
3857	3857 A	20	12$52	3 415	1.10				4 HSP
				3 415	1.70				
3858	3858 A	20	12$52	3 415	1.10				4 HSP
				3 415	1.70				
3859	3859 A	20	12$52	3 415	1.10				6 HSP
				3 415	1.70				1 TSD 200x195
3860	3860 A	20	12$52	3 415	1.10				6 HSP
				3 415	1.70				

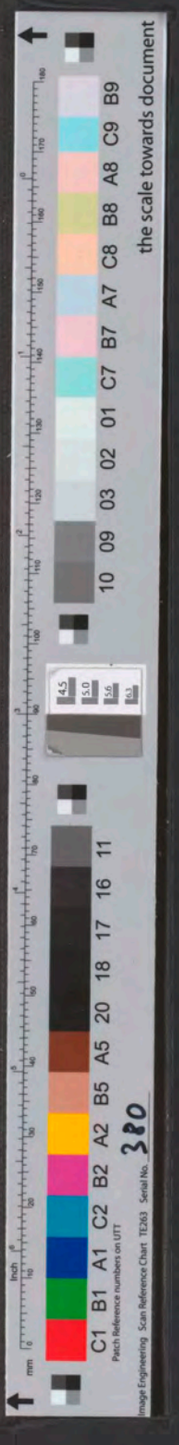

(continued)

Uniek	Elmdef	Dek	Net	Trl. Ligger St Type	Lang	Staven Dia Leng. Gew.	Materiaal St Type
3861	3861 A	20	12$52	3 415	1.10		6 HSP
				3 415	1.70		
3862	3862 A	20	12$52	3 415	1.10		4 HSP
				3 415	1.70		
3863	3863 A	20	12$52	3 415	1.10		4 HSP
				3 415	1.70		
3864	3864 A	20	12$52	3 415	1.10		4 HSP
				3 415	1.70		1 TSD 200x200

Project: 3420 Section: V1138

Uniek	Elmdef	Dek	Net	Trl. Ligger St Type	Lang	Staven Dia Leng. Gew.	Materiaal St Type
3865	3865 A	15	GEEN	3 415	2.50	--HandWap-- 10.0 10x2.30 14.2	
3866	3866 A	15	GEEN	3 415	2.50	--HandWap-- 12.0 22x2.30 44.9	
3867	3867 A	15	GEEN	3 415	2.50	--HandWap-- 10.0 16x1.60 15.8	

Project: 3420 Section: V1139

Uniek	Elmdef	Dek	Net	Trl. Ligger St Type	Lang	Staven Dia Leng. Gew.	Materiaal St Type
3868	3868 A	15	GEEN	3 415	2.50	--HandWap-- 10.0 10x2.10 12.9	
3869	3869 A	15	GEEN	3 415	2.50	--HandWap-- 10.0 10x2.30 14.2	
3870	3870 A	15	GEEN	3 415	2.50	--HandWap-- 10.0 12x2.30 17.0	
3871	3871 A	15	GEEN	3 415	2.50	--HandWap-- 10.0 10x2.30 14.2	
3872	3872 A	15	GEEN	3 415	2.50	--HandWap-- 10.0 10x2.30 14.2	
3873	3873 A	15	GEEN	3 415	2.50	--HandWap-- 10.0 12x2.30 17.0	
3874	3874 A	15	GEEN	3 415	2.50	--HandWap-- 10.0 10x2.30 14.2	
3875	3875 A	15	GEEN	3 415	2.50	--HandWap-- 10.0 10x2.30 14.2	
3876	3876 A	15	GEEN	3 415	2.50	--HandWap-- 10.0 12x2.30 17.0	
3877	3877 A	15	GEEN	3 415	2.50	--HandWap-- 10.0 10x2.30 14.2	
3878	3878 A	15	GEEN	3 415	2.50	--HandWap-- 10.0 10x2.30 14.2	
3879	3879 A	15	GEEN	3 415	2.50	--HandWap-- 10.0 12x2.30 17.0	
3880	3880 A	15	GEEN	3 415	2.50	--HandWap-- 10.0 10x1.60 9.9	

Project: 3420 Section: V1140

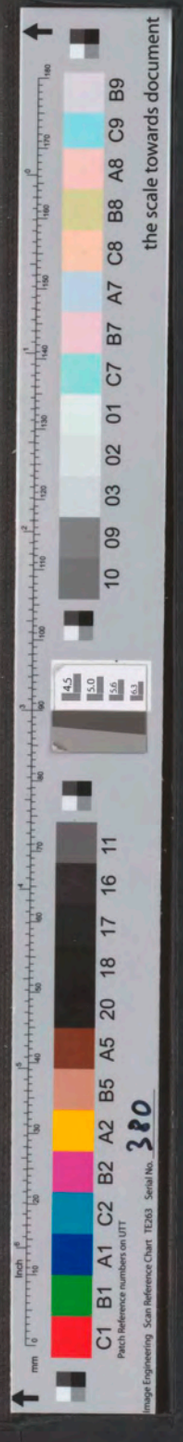

Uniek	Elmdef	Dek	Net	Trl. Ligger St Type	Lang	Staven Dia	Leng.	Gew.	Materiaal St Type
3881	3881 A	20	12$52	4 415	1.10				4 HSP
				1 415	3.20				
3882	3882 A	20	12$52	2 415	1.10				4 HSP
				2 415	1.70				1 TSD 200x200
				1 415	3.30				1 TSD 3265x60
3883	3883 A	20	12$52	3 415	1.10				4 HSP
				2 415	1.70				1 TSD 290x650
									1 TSD 3265x590
3884	3884 A	20	12$52	3 415	1.10				4 HSP
				3 415	1.70				
3885	3885 A	20	12$52	3 415	1.10				4 HSP
				3 415	1.70				
3886	3886 A	20	12$52	3 415	1.10				4 HSP
				3 415	1.70				
3887	3887 A	20	12$52	3 415	1.10				4 HSP
				3 415	1.70				
3888	3888 A	20	12$52	3 415	1.10				4 HSP
				3 415	1.70				1 TSD 200x200
3889	3889 A	20	12$52	3 415	1.10				4 HSP
				3 415	1.70				
3890	3890 A	20	12$52	3 415	1.10				4 HSP
				3 415	1.70				
3891	3891 A	20	12$52	3 415	1.10				4 HSP
				3 415	1.70				
3892	3892 A	20	12$52	3 415	1.10				4 HSP
				3 415	1.70				
3893	3893 A	20	12$52	3 415	1.10				4 HSP
				3 415	1.70				
3894	3894 A	20	12$52	3 415	1.10				6 HSP
				3 415	1.70				1 TSD 200x200
3895	3895 A	20	12$52	3 415	1.10				6 HSP
				3 415	1.70				
3896	3896 A	20	12$52	3 415	1.10				6 HSP
				3 415	1.70				
3897	3897 A	20	12$52	3 415	1.10				4 HSP
				3 415	1.70				
3898	3898 A	20	12$52	3 415	1.10				4 HSP
				3 415	1.70				
3899	3899 A	20	12$52	3 415	1.10				4 HSP
				3 415	1.70				1 TSD 270x210

Project: 3420 Section: V1141

Uniek	Elmdef	Dek	Net	Trl. Ligger St Type	Lang	Staven Dia	Leng.	Gew.	Materiaal St Type
3900	3900 A	25	16$52	1 421	5.90				3 HSP
				2 421	6.40				1 TSD 290x560

Project: 3420 Section: V1142

Uniek	Elmdef	Dek	Net	Trl. Ligger St Type	Lang	Staven Dia	Leng.	Gew.	Materiaal St Type
3901	3901 A	25	12$52	1 421	5.90				3 HSP
				2 421	6.90				2 TSD 290x560

Project: 3420 Section: V1143

Uniek	Elmdef	Dek	Net	Trl. Ligger St Type	Lang	Staven Dia	Leng.	Gew.	Materiaal St Type
3902	3902 A	25	12$52	1 421	5.90				3 HSP
				2 421	6.90				2 TSD 290x560

Project: 3420 Section: V1144

Uniek	Elmdef	Dek	Net	Trl. Ligger St Type	Lang	Staven Dia	Leng.	Gew.	Materiaal St Type
3903	3903 A	25	12$52	1 421	5.90				3 HSP
				2 421	6.90				2 TSD 290x560

Project: 3420 Section: V1145

Uniek	Elmdef	Dek	Net	Trl. Ligger St Type	Lang	Staven Dia	Leng.	Gew.	Materiaal St Type
3904	3904 A	25	12$52	1 421	5.90				3 HSP
				2 421	6.90				2 TSD 290x560

Project: 3420 Section: V1146

Uniek	Elmdef	Dek	Net	Trl. Ligger St Type	Lang	Staven Dia	Leng.	Gew.	Materiaal St Type
3905	3905 A	25	12$52	1 421	2.90				2 HSP
				2 421	3.90				1 TSD 290x560
									1 TSD 290x650

Project: 3420 Section: V1147

Uniek	Elmdef	Dek	Net	Trl. Ligger St Type	Lang	Staven Dia	Leng.	Gew.	Materiaal St Type
3906	3906 A	25	12$52	2 421	1.20				1 TSD 600x260
				2 421	1.40				

Project: 3420 Section: V1148

Uniek	Elmdef	Dek	Net	Trl. Ligger St Type	Lang	Staven Dia	Leng.	Gew.	Materiaal St Type
3907	3907 A	25	12$52	2 421	1.40				1 TSD 600x260
				1 421	1.60				
				1 421	1.70				

Project: 3420 Section: V1149

Uniek	Elmdef	Dek	Net	Trl. Ligger St Type	Lang	Staven Dia	Leng.	Gew.	Materiaal St Type
3908	3908 A	25	12$52	2 421	6.50				6 HSP
				2 421	6.90				2 TSD 600x260

Project: 3420 Section: V1150

Uniek	Elmdef	Dek	Net	Trl. Ligger St Type	Lang	Staven Dia	Leng.	Gew.	Materiaal St Type
3909	3909 A	25	12$52	2 421	6.50				6 HSP
				2 421	6.90				2 TSD 600x260
									1 TSD 3265x590

Project: 3420 Section: V1151

Uniek	Elmdef	Dek	Net	Trl. Ligger St Type	Lang	Staven Dia	Leng.	Gew.	Materiaal St Type
3910	3910 A	25	12$52	2 421	6.50				6 HSP
				2 421	6.90				2 TSD 600x260

Project: 3420 Section: V1152

Uniek	Elmdef	Dek	Net	Trl. Ligger St Type	Lang	Staven Dia	Leng.	Gew.	Materiaal St Type
3911	3911 A	25	12$52	2 421	6.50				6 HSP
				2 421	6.90				2 TSD 600x260

Project: 3420 Section: V1153

Uniek	Elmdef	Dek	Net	Trl. Ligger St Type	Lang	Staven Dia	Leng.	Gew.	Materiaal St Type
3912	3912 A	25	12$52	2 421	6.50				6 HSP
				2 421	6.90				2 TSD 600x260

Project: 3420 Section: V1154

Uniek	Elmdef	Dek	Net	Trl. Ligger St Type	Lang	Staven Dia	Leng.	Gew.	Materiaal St Type
3913	3913 A	25	12$52	2 421	6.50				6 HSP
				2 421	6.90				2 TSD 600x260

Project: 3420 Section: V1155



Uniek	Elmdef	Dek	Net	Trl. Ligger St Type	Lang	Staven Dia	Leng.	Gew.	Materiaal St Type
3914	3914 A	25	12$52	2 421	6.60				6 HSP
				1 421	6.80				1 TSD 600x260
				1 421	7.50				

Project: 3420 Section: V1156

Uniek	Elmdef	Dek	Net	Trl. Ligger St Type	Lang	Staven Dia	Leng.	Gew.	Materiaal St Type
3915	3915 A	25	12$52	2 421	6.60				6 HSP
				1 421	6.80				1 TSD 600x260
				1 421	7.50				

Project: 3420 Section: V1157

Uniek	Elmdef	Dek	Net	Trl. Ligger St Type	Lang	Staven Dia	Leng.	Gew.	Materiaal St Type
3916	3916 A	25	16$52	3 421	6.30				6 HSP
				1 421	7.00				

Project: 3420 Section: V1158

Uniek	Elmdef	Dek	Net	Trl. Ligger St Type	Lang	Staven Dia	Leng.	Gew.	Materiaal St Type
3917	3917 A	25	16$52	3 421	6.30				6 HSP
				1 421	7.00				

Project: 3420 Section: V1159

Uniek	Elmdef	Dek	Net	Trl. Ligger St Type	Lang	Staven Dia	Leng.	Gew.	Materiaal St Type
3918	3918 A	25	16$52	1 421	5.90				3 HSP
				2 421	6.40				1 TSD 270x210
									1 TSD 290x560

Project: 3420 Section: V1160

Uniek	Elmdef	Dek	Net	Trl. Ligger St Type	Lang	Staven Dia	Leng.	Gew.	Materiaal St Type
3919	3919 A	25	12$52	1 421	5.90				3 HSP
				2 421	6.90				2 TSD 290x560

Project: 3420 Section: V1161

Uniek	Elmdef	Dek	Net	Trl. Ligger St Type	Lang	Staven Dia	Leng.	Gew.	Materiaal St Type
3920	3920 A	25	12$52	1 421	5.90				3 HSP
				2 421	6.90				2 TSD 290x560

Project: 3420 Section: V1162

Uniek	Elmdef	Dek	Net	Trl. Ligger St Type	Lang	Staven Dia	Leng.	Gew.	Materiaal St Type
3921	3921 A	25	12$52	1 421	5.90				3 HSP
				2 421	6.90				2 TSD 290x560

Project: 3420 Section: V1163

Uniek	Elmdef	Dek	Net	Trl. Ligger St Type	Lang	Staven Dia	Leng.	Gew.	Materiaal St Type
3922	3922 A	25	12$52	1 421	5.90				3 HSP
				2 421	6.90				2 TSD 290x560

Project: 3420 Section: V1164

Uniek	Elmdef	Dek	Net	Trl. Ligger St Type	Lang	Staven Dia	Leng.	Gew.	Materiaal St Type
3923	3923 A	25	12$52	1 421	2.90				2 HSP
				2 421	3.90				1 TSD 290x560
									1 TSD 290x650

Project: 3420 Section: V1216



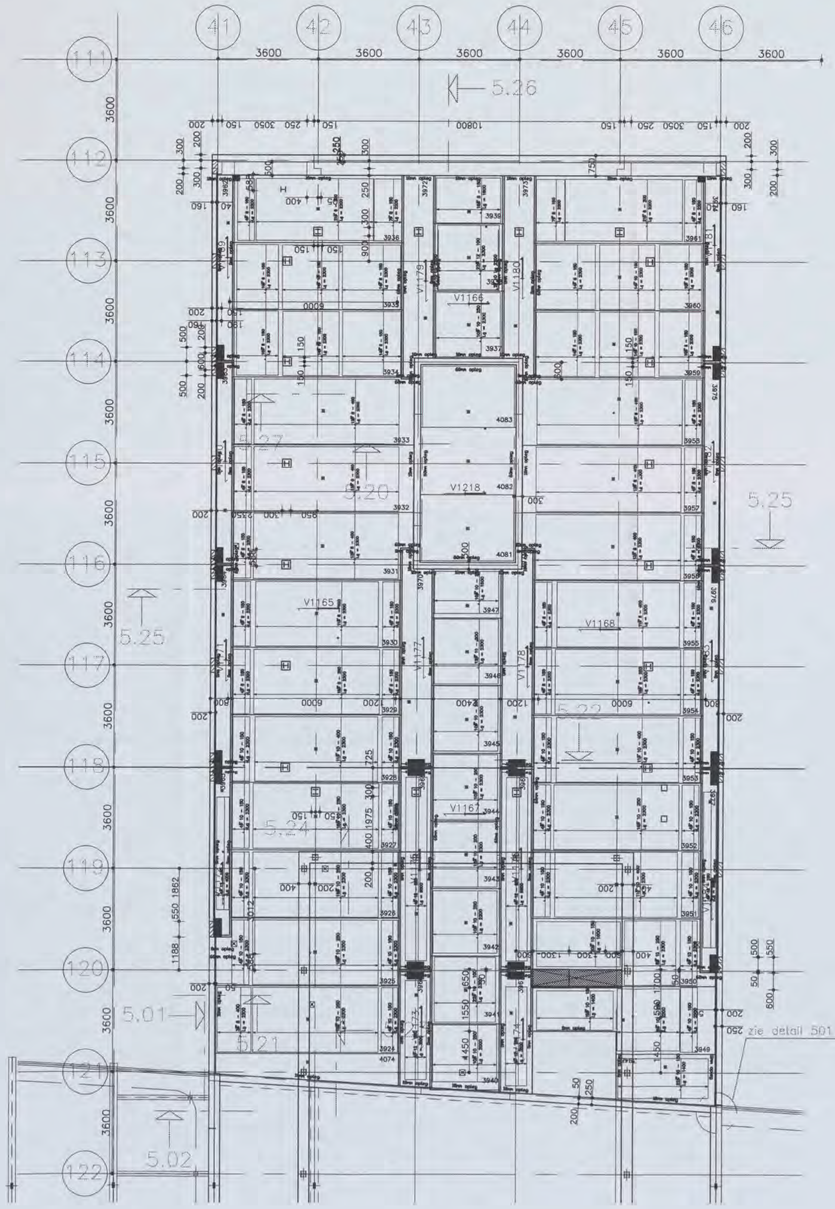

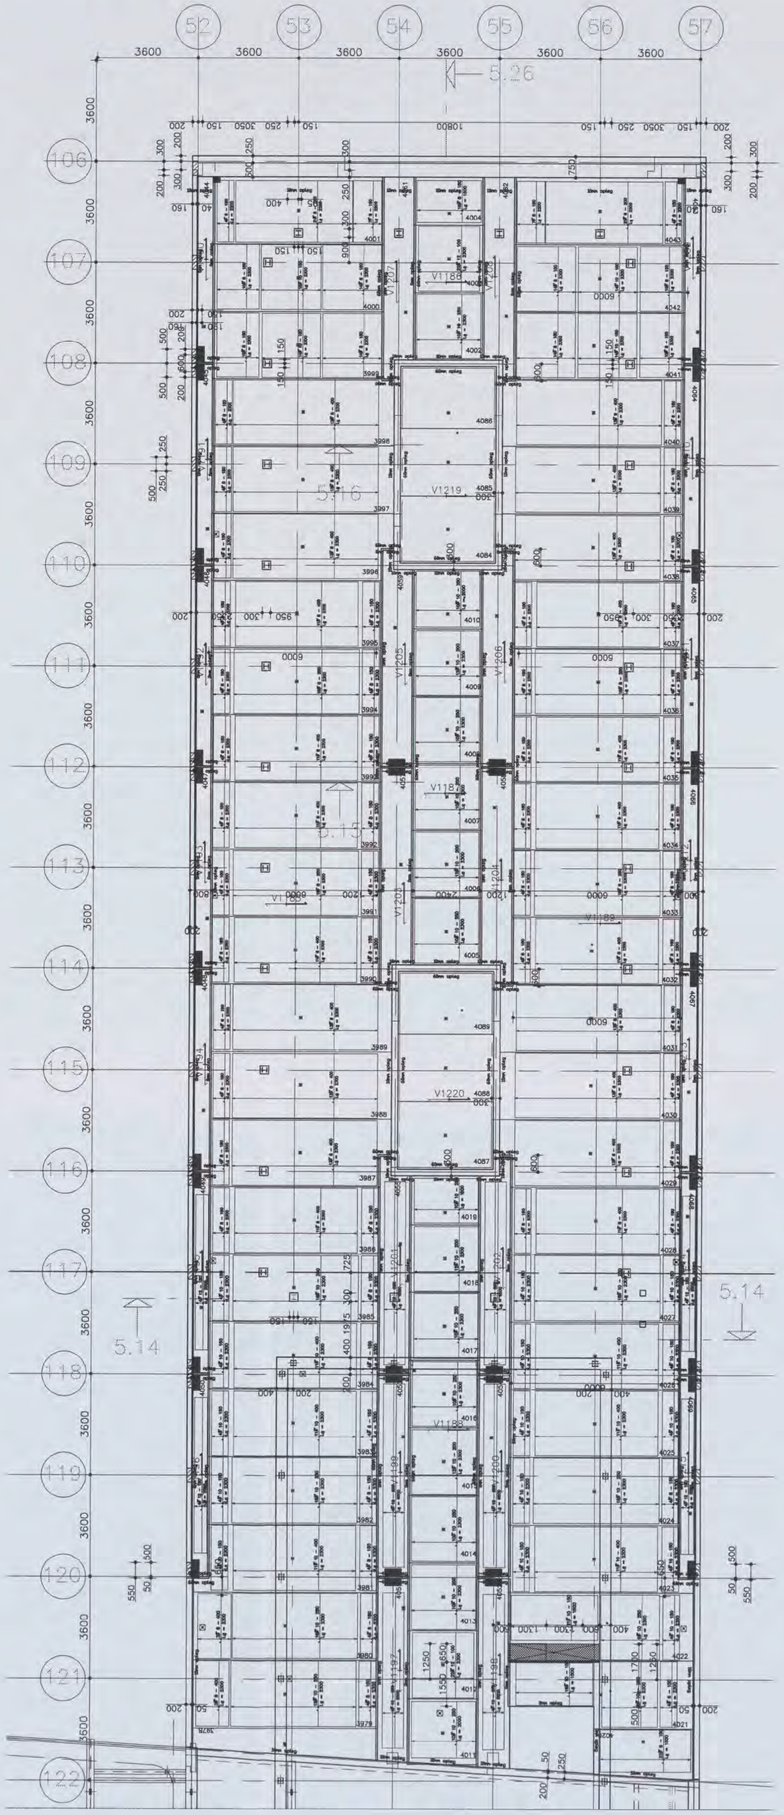

◆ = Hijshaak
⊗ = Electra centraaldoos 16"/19"
▪ = Gasbeton 70x70mm
⊠ = Open sparing
⊕ = Open ronde sparing

- De breedplaten zijn voorgespannen
- Brandwerendheid 60 min
- Peil = 21350 +
- Plaatdikte voor vloeren = 60 mm
- Plaatdikte voor stroken = 70 mm

uitkisten

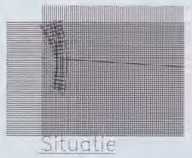
Situatie

BELANGRIJK:

Voor het leggen van de breedplaatelementen, montagejukken aanbrengen op max. 1.80 m h.o.h. en bij opleggingen minder dan 60 mm. Deze montagejukken moeten naar alle zijden voldoende geschoord zijn, en mogen niet verwijderd worden voordat het in het werk gestorte beton voldoet aan de VBC 1990.
De breedplaatelementen tijdens de montage een zeeg geven van 1/400 L. De boven-staven en de diagonalen van de traliedraggers mogen zonder overleg niet worden doorgeknipt.
Uitvoering overeenkomstig VBC 1990 en KOMO-attest met certificaat.
Betonkwaliteit van de breedplaatelementen C35/45
Betonkwaliteit van in het werk gestort beton C20/25
Staalkwaliteit wapeningsstaal en traliedraggers FeB 500 hk of nw
Betondekking 20 mm
Traliedraggerhoogte 170/210 mm
VLOERDIKTE = breedplaatelement + het in het werk gestorte beton = 240/310 mm

NL01/0491 - 2004
[redacted]
CONSTRUCTIEAKKOORD

oeterbeton nv

breedplaatvloer

hoogeisterveld 15 3680 maaseik-neeroeteren
tel. 00 32 89 860100 fax. 00 32 89 863705

Opdrachtg: Heijmans Bouw BV
Projekt: Shell Amsterdam
Onderdeel: Legplan 5e verdieping

ARCADIS
07 OKT. 2006
32 35 1911 [redacted]

ATLAS BOUWTECHNISCH ADVIESBURO
Postbus 97 4100 AB Culemborg Telefoon 0345-549899
Telefax 0345-511220

wijz.	datum	omschrijving
A	10.10.06	Diverse
B	22.10.06	

getek.: [redacted] kontr.: [redacted] schaal: 1:100 werknr.: 3420 L26B A B
datum: 24.07.06 gez.: gez

computer drafted by Atlas bouwtechnisch adviesburo

VOORGESPANNEN BREEDPLAAT

project :

Shell Amsterdam

losadres :

onderdeel :

Legplan 5e verdieping

elementnummer(s) :

3924-4089

elementnummer(s) :	kwal.	dekking	plaat	tralie	vloerdikte
3924-3936, 3948-3961, 3978-4001, 4020-4043, 4074	C35/45	20	60	415	240
3937-3947, 4002-4019	C35/45	15	60	415	240
3962-3977, 4044-4069	C35/45	25	70	421	310
4081-4089	C35/45	35	100	415	240

N 0 1 / 0 4 9 1 - 2004 [redacted]

CONSTRUCTIE AKKOORD [redacted]

m2 per strengtype		C75/C95	totaal m2
8$29	: 0.00	-	1621.75
12$29	: 0.00		
16$29	: 0.00	Sparingen	Kg/m2
20$29	: 0.00	93	0.36 Let op! (196 elm. zonder wapening!)
8$52	: 722.66		
12$52	: 553.90	m2polystyreen	tralielengte /m2
16$52	: 104.89	0.00	1869.00 1.15
20$52	: 72.03		
8$100	: 0.00		
12$100	: 0.00	0.00	
16$100	: 0.00		
20$100	: 0.00		

ARCADIS

Ingek. td 27 OKT 2006

Fax 523-256 1811 [redacted]

aann. bedr.: Heijmans Bouw BV

getekend : [redacted]

projectnummer	bladnr.
3420	L26B

datum (plot) : 24-10-06

the scale towards document

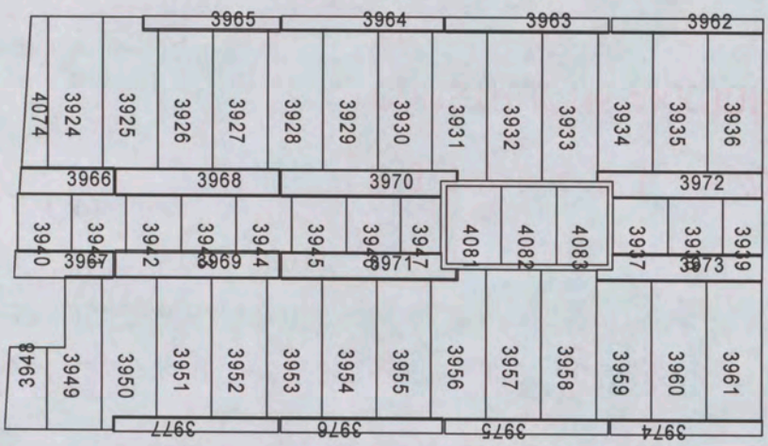

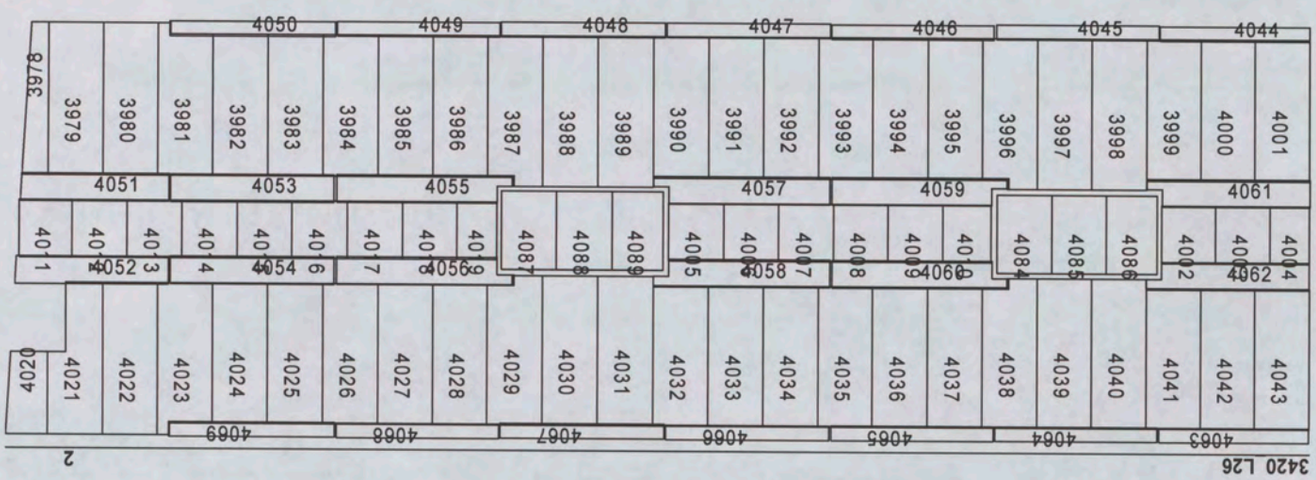

C1 B1 A1 C2 B2 A2 B5 A5 20 18 17 16 11
Patch Reference numbers on UTT
Image Engineering Scan Reference Chart TE263 Serial No. 380
10 09 03 02 01 C7 B7 A7 C8 B8 A8 C9 B9
the scale towards document

Oeterbeton VLOEREN Tekeningnaam: 3420_L26 ZAPLTSAV:3.99

Shell Amsterdam

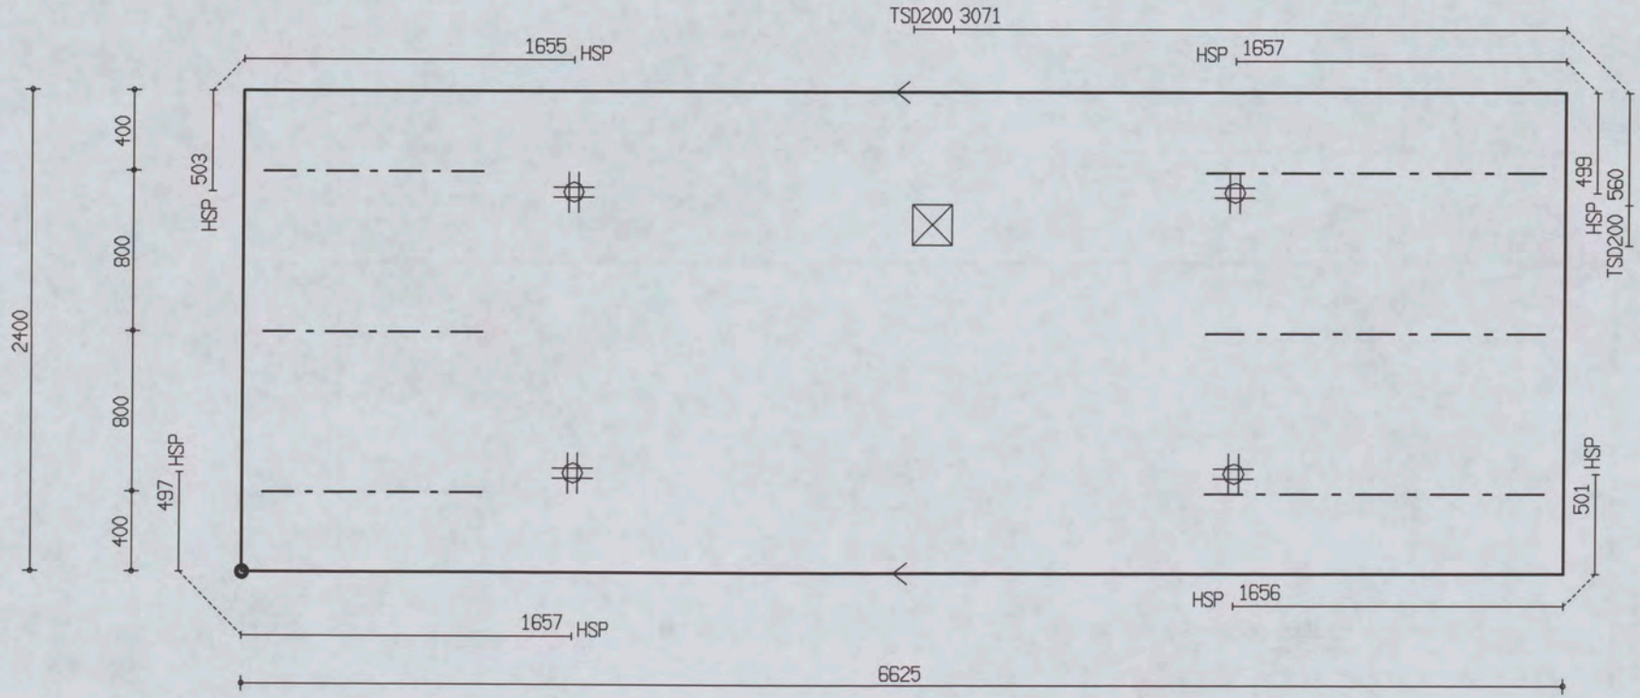

PROJ.NR.	3420

MALAFMETINGEN: 6625 x 2400

DATUM : 24-10-06	NET NAAM : 12$52	TRALIE TYPE	TRALIES	LANGS mm2/m1	DWARS mm2/m1	AANTAL	MERK
PLAATDIKTE: 60	WAP. HORZ.: 6-550	415	415-3-1700	0	0	1	3924
DEKKING : 20	WAP. VERT.: 8-260	8 5 5	415-3-1100				
BETONKWAL.: C35/45	SECTION : V1165	MIL.KLASSE: 1					

the scale towards document
Image Engineering Scan Reference Chart TE263 Serial No. 380
Patch Reference numbers on UTT

Oeterbeton VLOEREN Tekeningnaam: 3420_L26 ZAPLTSRV:3.99

Shell Amsterdam

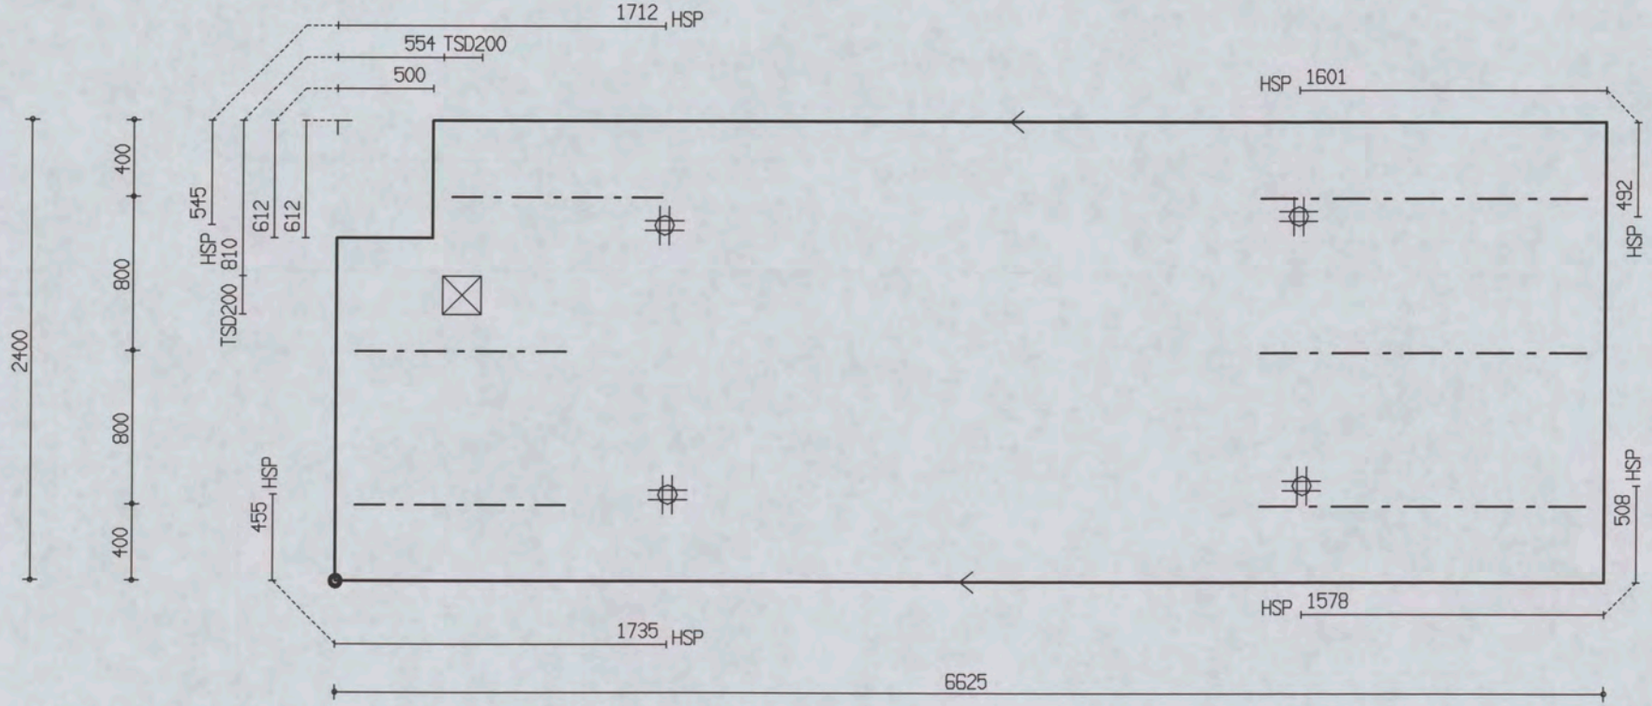

PROJ.NR.	3420

MALAFMETINGEN: 6625 x 2400

DATUM : 24-10-06	NET NAAM : 12$52	TRALIE TYPE			TRALIES	LANGS mm2/m1	DWARS mm2/m1	AANTAL	MERK
PLAATDIKTE: 60	WAP. HORZ.: 6-550	415							
DEKKING : 20	WAP. VERT.: 8-260	8	5	5	415-3-1700 415-3-1100	0	0	1	3925
BETONKWAL.: C35/45	SECTION : V1165	MIL.KLASSE:		1					

the scale towards document
Image Engineering Scan Reference Chart TE263 Serial No. 380
Patch Reference numbers on UTT

Oeterbeton VLOEREN Tekeningnaam: 3420_L26 ZAPLTSRV:3.99

Shell Amsterdam

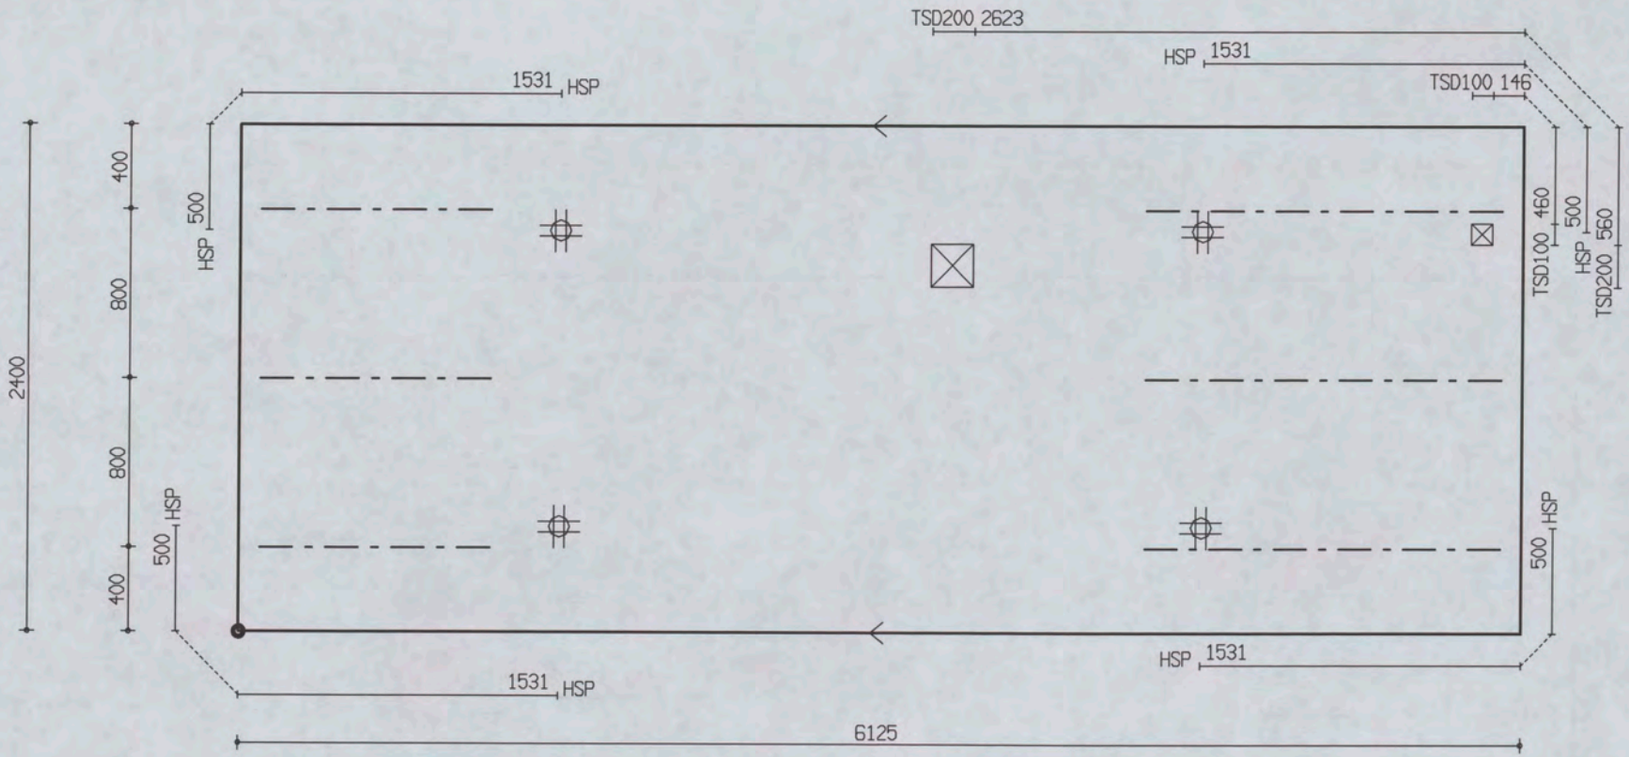

PROJ.NR.	3420

MALAFMETINGEN: 6125 x 2400

DATUM : 24-10-06	NET NAAM : 12$52	TRALIE TYPE	TRALIES	LANGS mm2/m1	DWARS mm2/m1	AANTAL	MERK
PLAATDIKTE: 60	WAP. HORZ.: 6-550	415	415-3-1700 415-3-1100	0	0	1	3926
DEKKING : 20	WAP. VERT.: 8-260	8 5 5					
BETONKWAL.: C35/45	SECTION : V1165	MIL.KLASSE: 1					

the scale towards document
Image Engineering Scan Reference Chart TE263 Serial No. 380
Patch Reference numbers on UTT

Oeterbeton VLOEREN Tekeningnaam: 3420_L26 ZAPLTSAV:3.99

Shell Amsterdam

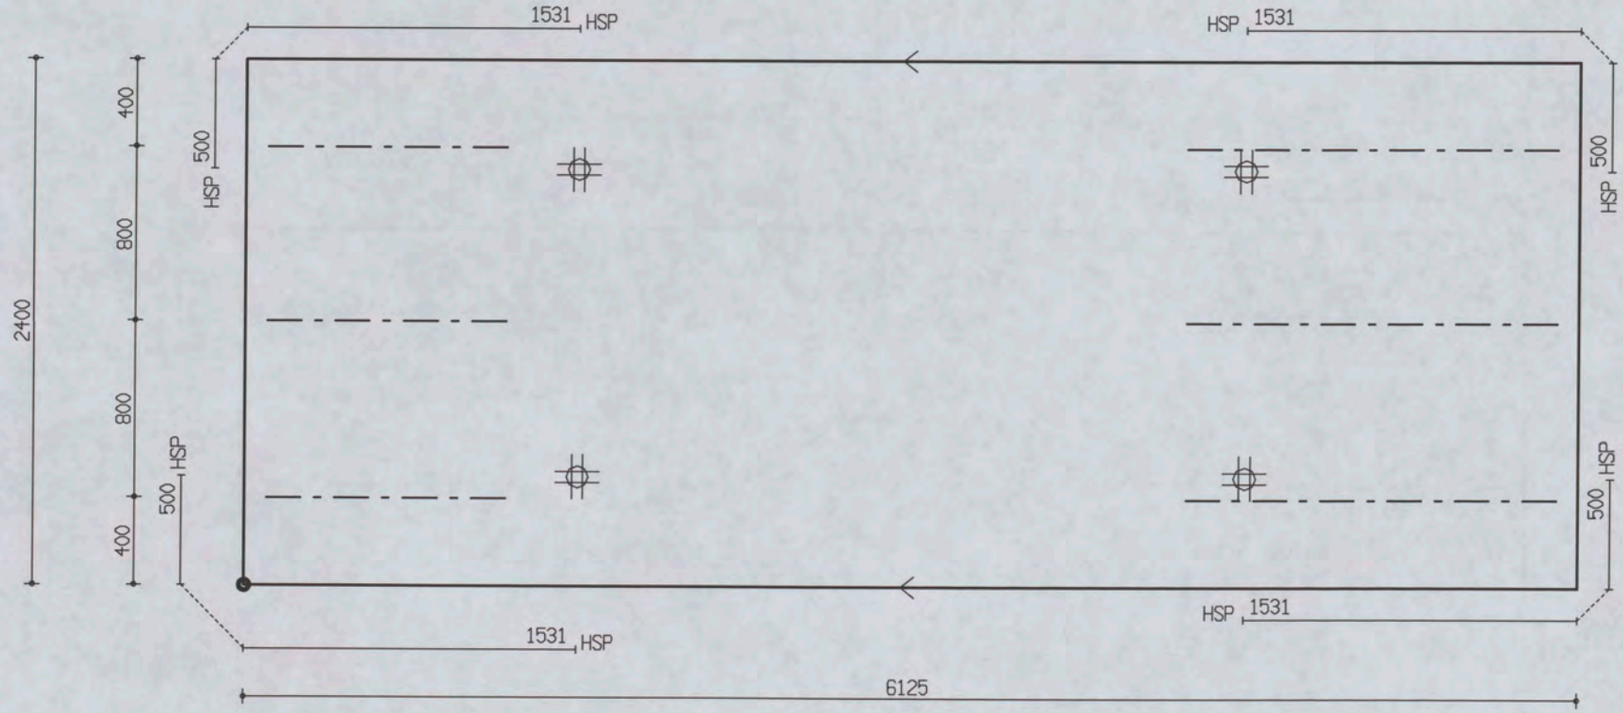

PROJ.NR.	3420

MALAFMETINGEN: 6125 x 2400

DATUM : 24-10-06	NET NAAM : 12$52	TRALIE TYPE			TRALIES	LANGS mm2/m1	DWARS mm2/m1	AANTAL	MERK
PLAATDIKTE: 60	WAP. HORZ.: 6-550	415			415-3-1700	0	0	1	3927
DEKKING : 20	WAP. VERT.: 8-260	8	5	5	415-3-1100				
BETONKWAL.: C35/45	SECTION : V1165	MIL.KLASSE: 1							

Oeterbeton VLOEREN Tekeningnaam: 3420_L26 ZAPLTSRV:3.99

Shell Amsterdam

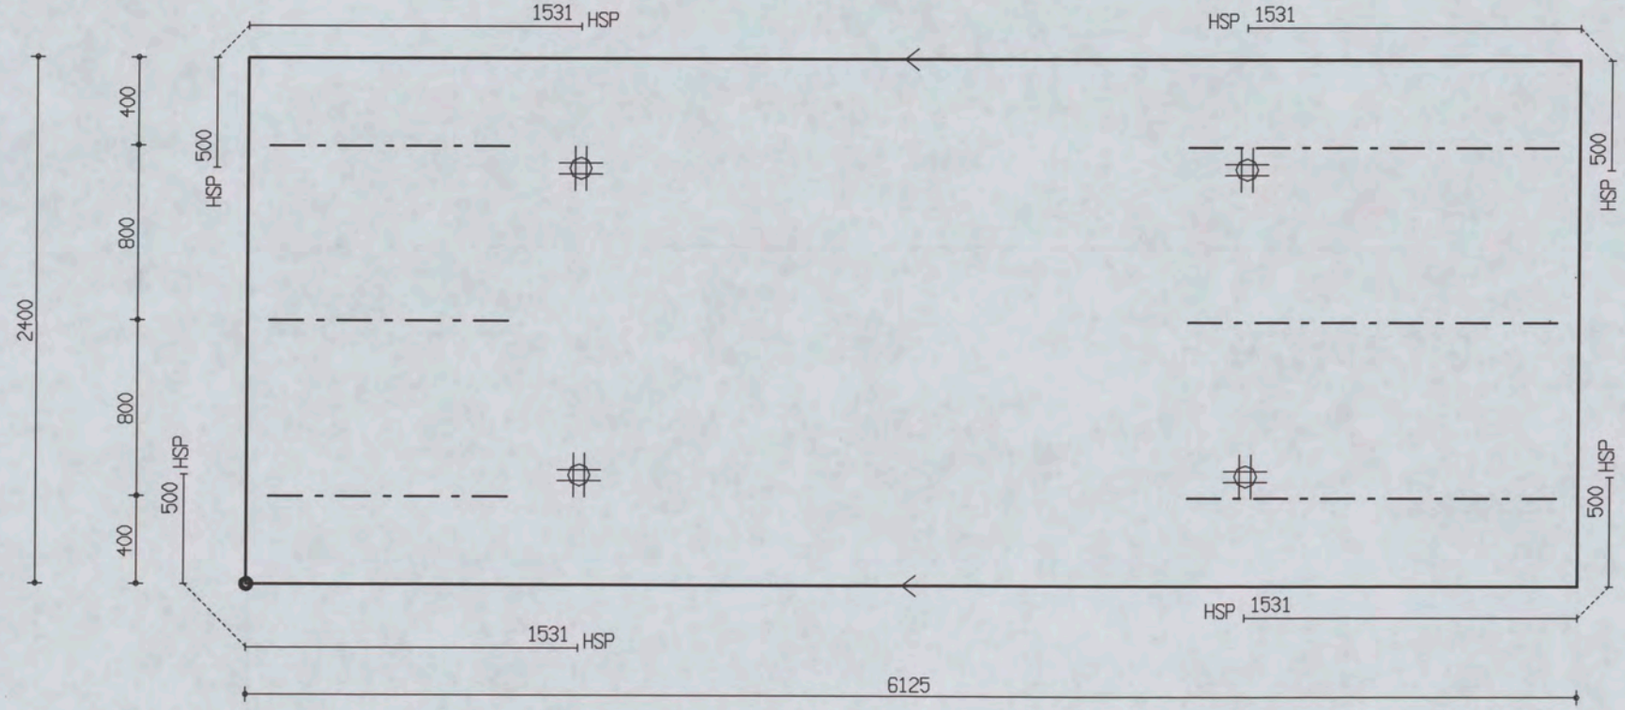

PROJ.NR.	3420

MALAFMETINGEN: 6125 x 2400

DATUM : 24-10-06	NET NAAM : 12$52	TRALIE TYPE	TRALIES	LANGS mm2/m1	DWARS mm2/m1	AANTAL	MERK
PLAATDIKTE: 60	WAP. HORZ.: 6-550	415	415-3-1700	0	0	1	3928
DEKKING : 20	WAP. VERT.: 8-260	8 5 5	415-3-1100				
BETONKWAL.: C35/45	SECTION : V1165	MIL.KLASSE:					

the scale towards document
Image Engineering Scan Reference Chart TE263 Serial No. 380
Patch Reference numbers on UTT
C1 B1 A1 C2 B2 A2 B5 A5 20 18 17 16 11
10 09 03 02 01 C7 B7 A7 C8 B8 A8 C9 B9

Oeterbeton VLOEREN Tekeningnaam: 3420_L26 ZAPLTSRV:3.99

Shell Amsterdam

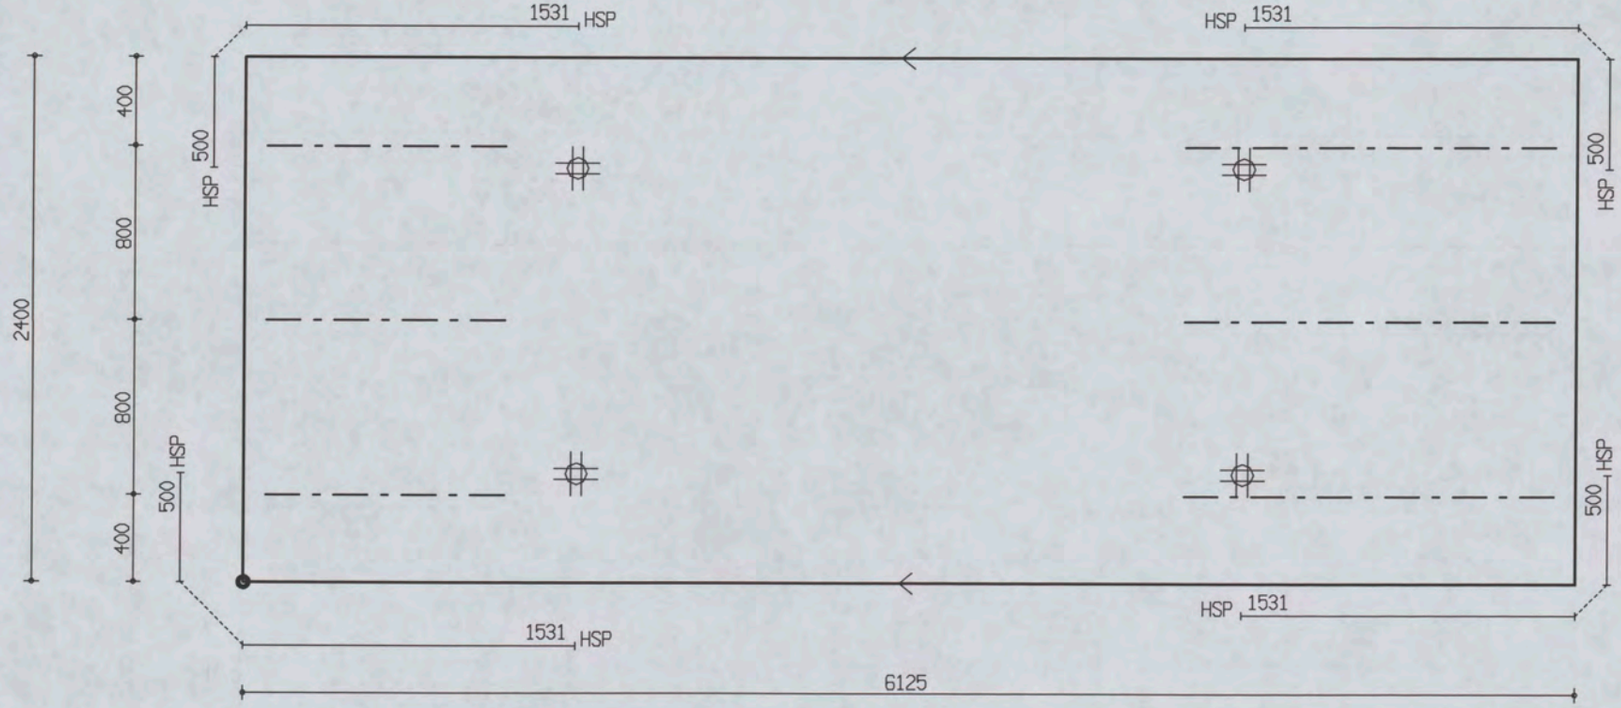

PROJ.NR.	3420

MALAFMETINGEN: 6125 x 2400

DATUM : 24-10-06	NET NAAM : 8$52	TRALIE TYPE			TRALIES	LANGS mm2/m1	DWARS mm2/m1	AANTAL	MERK
PLAATDIKTE: 60	WAP. HORZ.: 6-550	415			415-3-1700	0	0	1	3929
DEKKING : 20	WAP. VERT.: 6-219	8	5	5	415-3-1100				
BETONKWAL.: C35/45	SECTION : V1165	MIL.KLASSE: 1							

the scale towards document
Image Engineering Scan Reference Chart TE263 Serial No. 380
Patch Reference numbers on UTT

Oeterbeton VLOEREN Tekeningnaam: 3420_L26 ZAPLTSAV:3.99

Shell Amsterdam

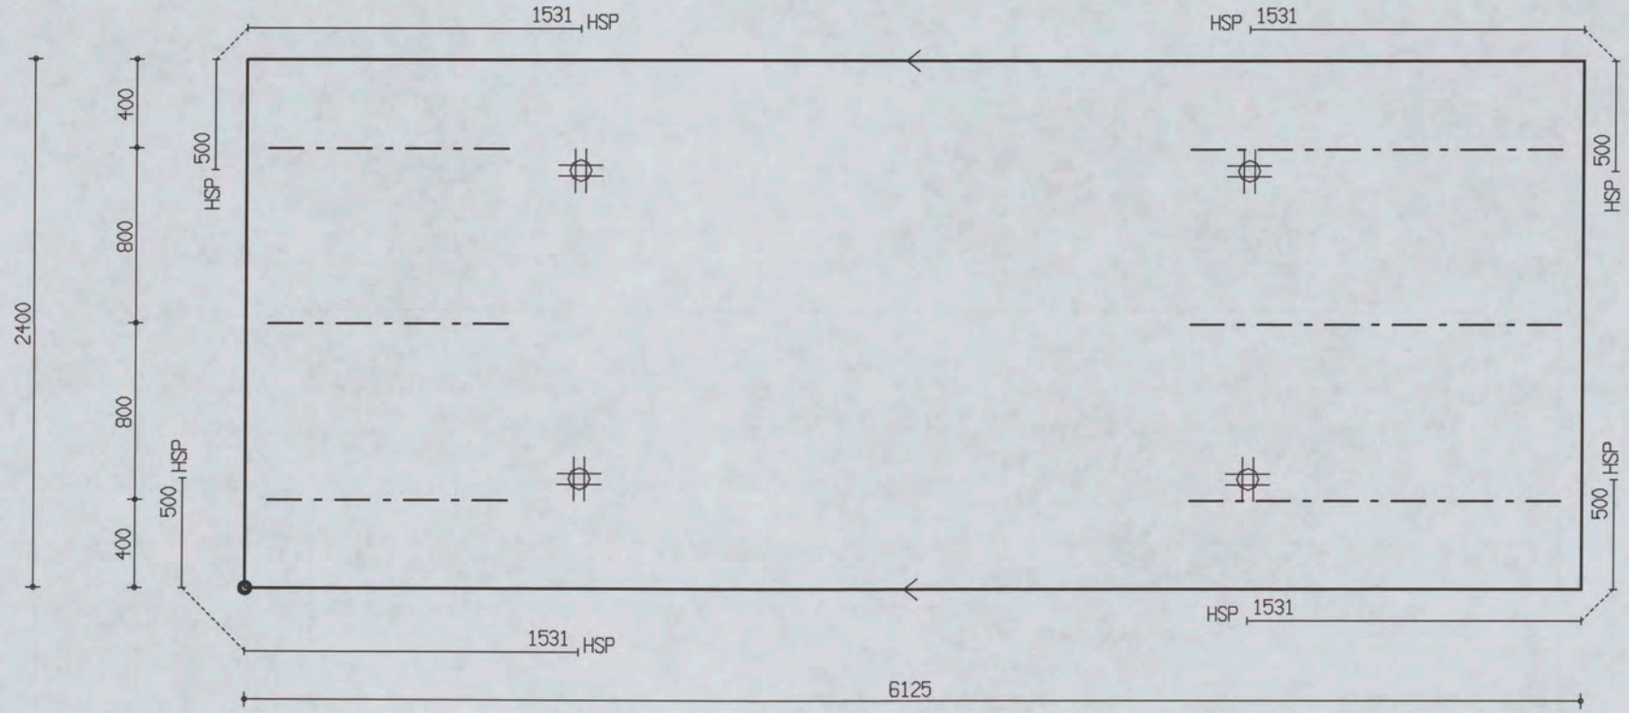

PROJ.NR.	3420							
DATUM : 24-10-06	NET NAAM : 8$52	TRALIE TYPE	TRALIES	LANGS mm2/m1	DWARS mm2/m1	AANTAL	MERK
PLAATDIKTE: 60	WAP. HORZ.: 6-550	415	415-3-1700	0	0	1	3930
DEKKING : 20	WAP. VERT.: 6-219	8 5 5	415-3-1100				
BETONKWAL.: C35/45	SECTION : V1165	MIL.KLASSE:					

MALAFMETINGEN: 6125 x 2400

Oeterbeton VLOEREN Tekeningnaam: 3420_L26 ZAPLTSAV:3.99

Shell Amsterdam

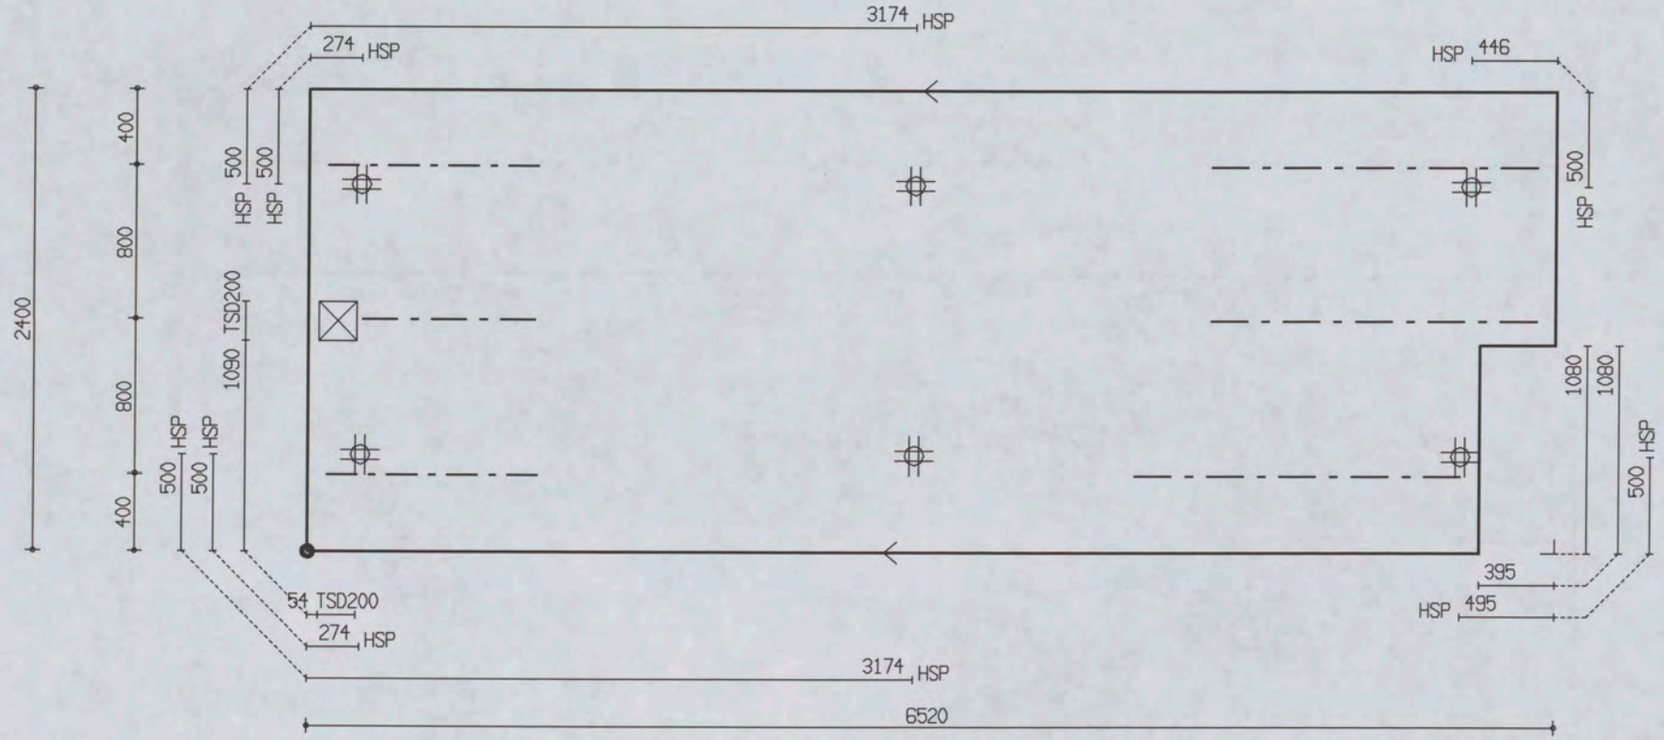

PROJ.NR.	3420

MALAFMETINGEN: 6520 x 2400

DATUM : 24-10-06	NET NAAM : 8$52	TRALIE TYPE	TRALIES	LANGS mm2/m1	DWARS mm2/m1	AANTAL	MERK
PLAATDIKTE: 60	WAP. HORZ.: 6-550	415	415-1-900 415-3-1700 415-2-1100	0	0	1	3931
DEKKING : 20	WAP. VERT.: 6-219	8 5 5					
BETONKWAL.: C35/45	SECTION : V1165	MIL.KLASSE: 1					

the scale towards document
Image Engineering Scan Reference Chart TE263 Serial No. 380
Patch Reference numbers on UTT
C1 B1 A1 C2 B2 A2 B5 A5 20 18 17 16 11 10 09 03 02 01 C7 B7 A7 C8 B8 A8 C9 B9

Oeterbeton VLOEREN Tekeningnaam: 3420_L26 ZAPLTSRV:3.99

Shell Amsterdam

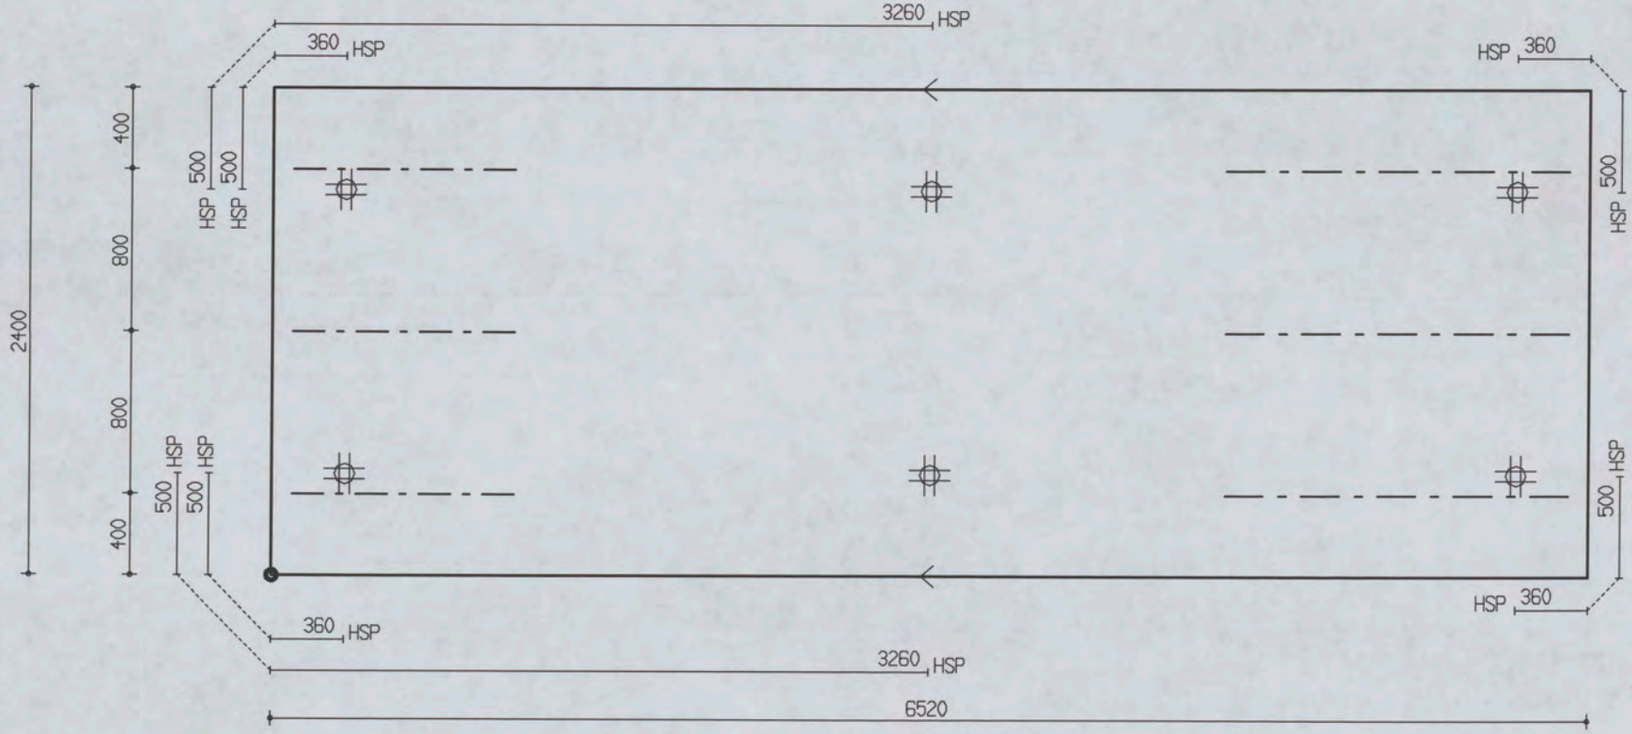

PROJ.NR.	3420

MALAFMETINGEN: 6520 x 2400

DATUM : 24-10-06	NET NAAM : 8$52	TRALIE TYPE	TRALIES	LANGS mm2/m1	DWARS mm2/m1	AANTAL	MERK
PLAATDIKTE: 60	WAP. HORZ.: 6-550	415	415-3-1700	0	0	1	3932
DEKKING : 20	WAP. VERT.: 6-219	8 5 5	415-3-1100				
BETONKWAL.: C35/45	SECTION : V1165	MIL.KLASSE: 1					

the scale towards document
Image Engineering Scan Reference Chart TE263 Serial No. 380
Patch Reference numbers on UTT

Oeterbeton VLOEREN Tekeningnaam: 3420_L26 ZAPLTSAV:3.99

Shell Amsterdam

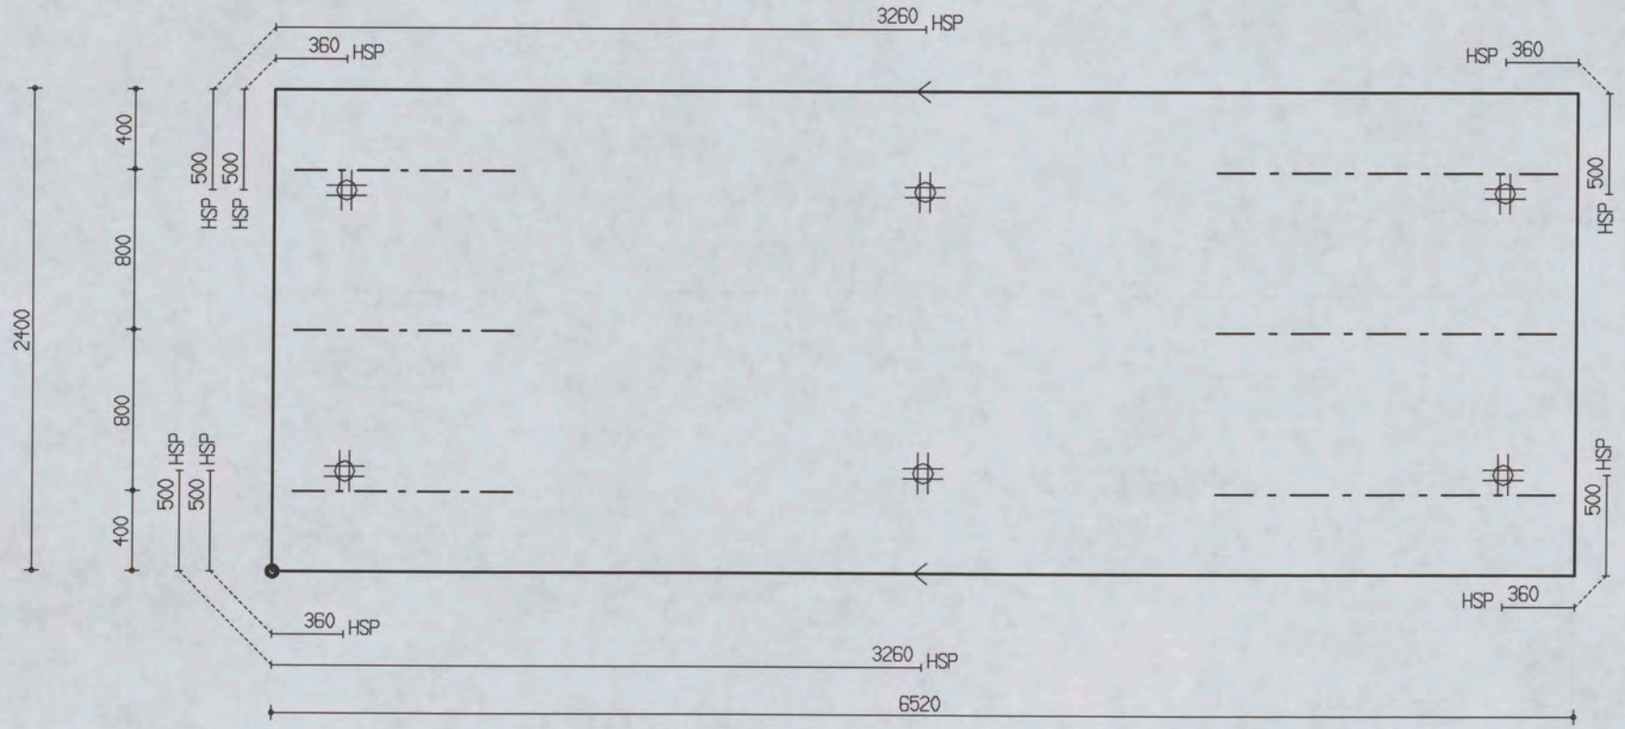

PROJ.NR.	3420

MALAFMETINGEN: 6520 x 2400

DATUM : 24-10-06	NET NAAM : 8$52	TRALIE TYPE	TRALIES	LANGS mm2/m1	DWARS mm2/m1	AANTAL	MERK
PLAATDIKTE: 60	WAP. HORZ.: 6-550	415	415-3-1700 415-3-1100	0	0	1	3933
DEKKING : 20	WAP. VERT.: 6-219	8 5 5					
BETONKWAL.: C35/45	SECTION : V1165	MIL.KLASSE: 1					

the scale towards document
Image Engineering Scan Reference Chart TE263 Serial No. 380
Patch Reference numbers on UTT

Oeterbeton VLOEREN Tekeningnaam: 3420_L26 ZAPLTSAV:3.99

Shell Amsterdam

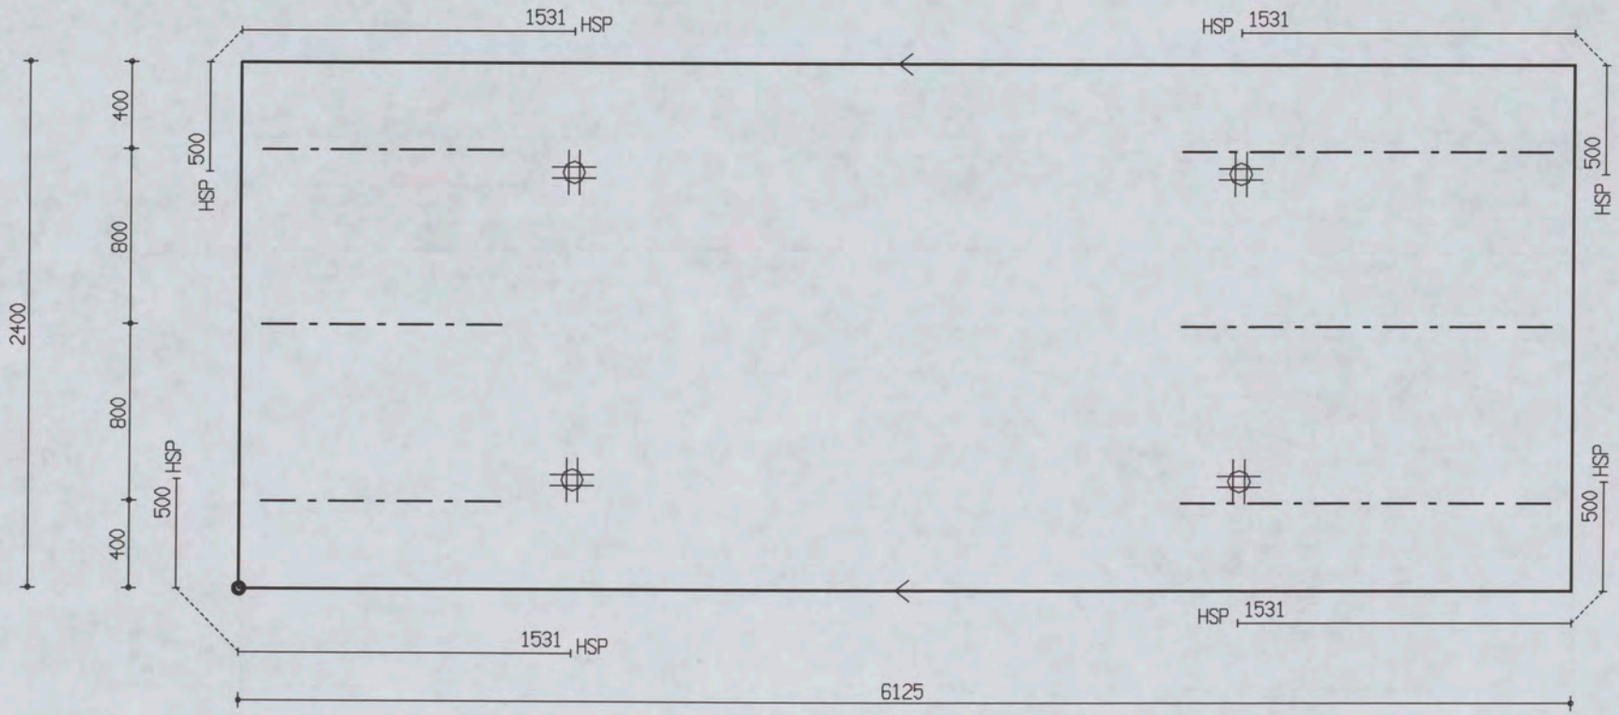

PROJ.NR.	3420

MALAFMETINGEN: 6125 x 2400

DATUM : 24-10-06	NET NAAM : 8$52	TRALIE TYPE	TRALIES	LANGS mm2/m1	DWARS mm2/m1	AANTAL	MERK
PLAATDIKTE: 60	WAP. HORZ.: 6-550	415	415-3-1700	0	0	1	3934
DEKKING : 20	WAP. VERT.: 6-219	8 5 5	415-3-1100				
BETONKWAL.: C35/45	SECTION : V1165	MIL.KLASSE: 1					

the scale towards document
Image Engineering Scan Reference Chart TE263 Serial No. 380
Patch Reference numbers on UTT

Oeterbeton VLOEREN Tekeningnaam: 3420_L26 ZAPLTSAV: 3.99

Shell Amsterdam

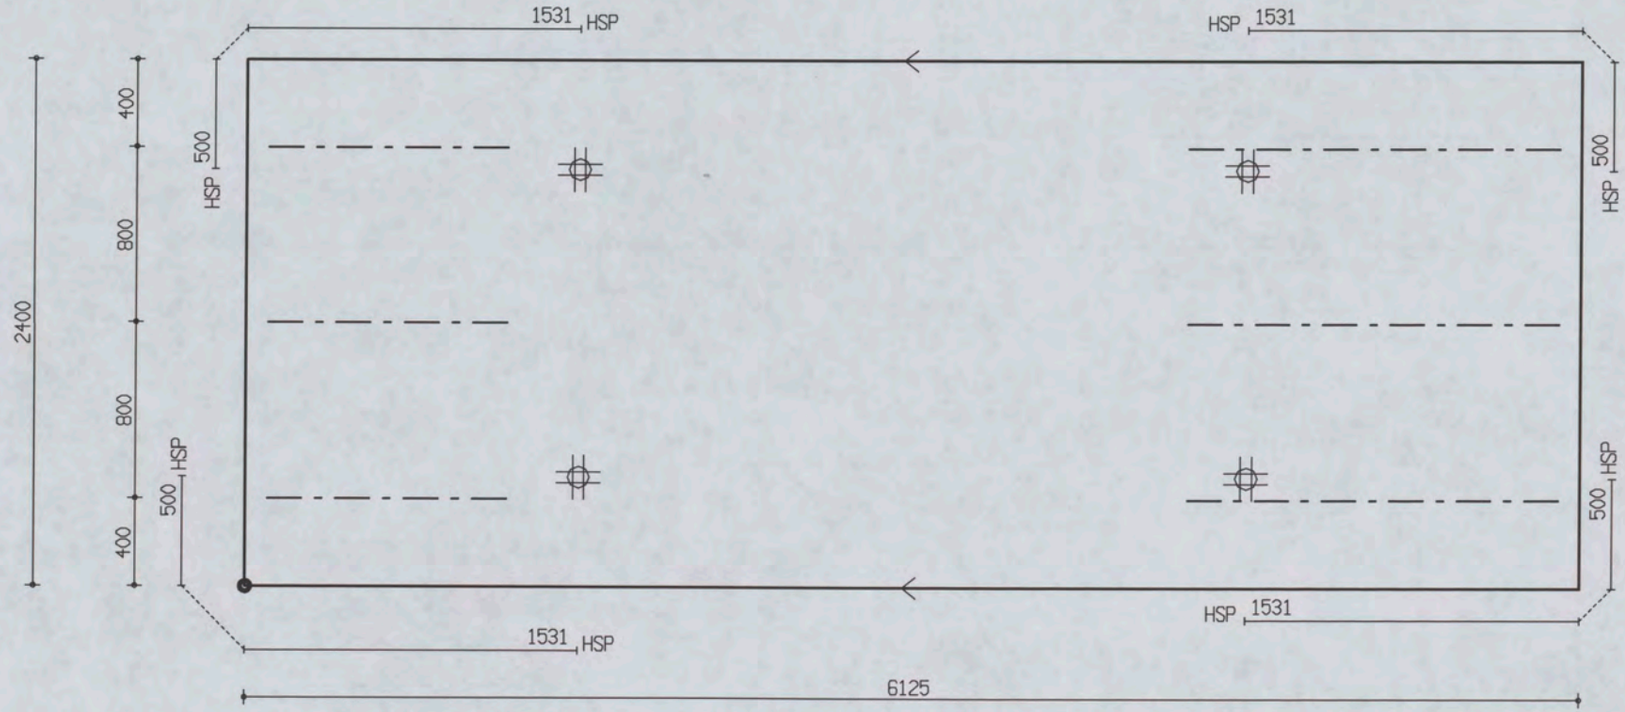

PROJ.NR.	3420

MALAFMETINGEN: 6125 x 2400

DATUM : 24-10-06	NET NAAM : 8$52	TRALIE TYPE			TRALIES	LANGS mm2/m1	DWARS mm2/m1	AANTAL	MERK
PLAATDIKTE: 60	WAP. HORZ.: 6-550	415			415-3-1700	0	0	1	3935
DEKKING : 20	WAP. VERT.: 6-219	8	5	5	415-3-1100				
BETONKWAL.: C35/45	SECTION : V1165	MIL.KLASSE: 1							

Oeterbeton VLOEREN Tekeningnaam: 3420_L26 ZAPLTSRV:3.99

Shell Amsterdam

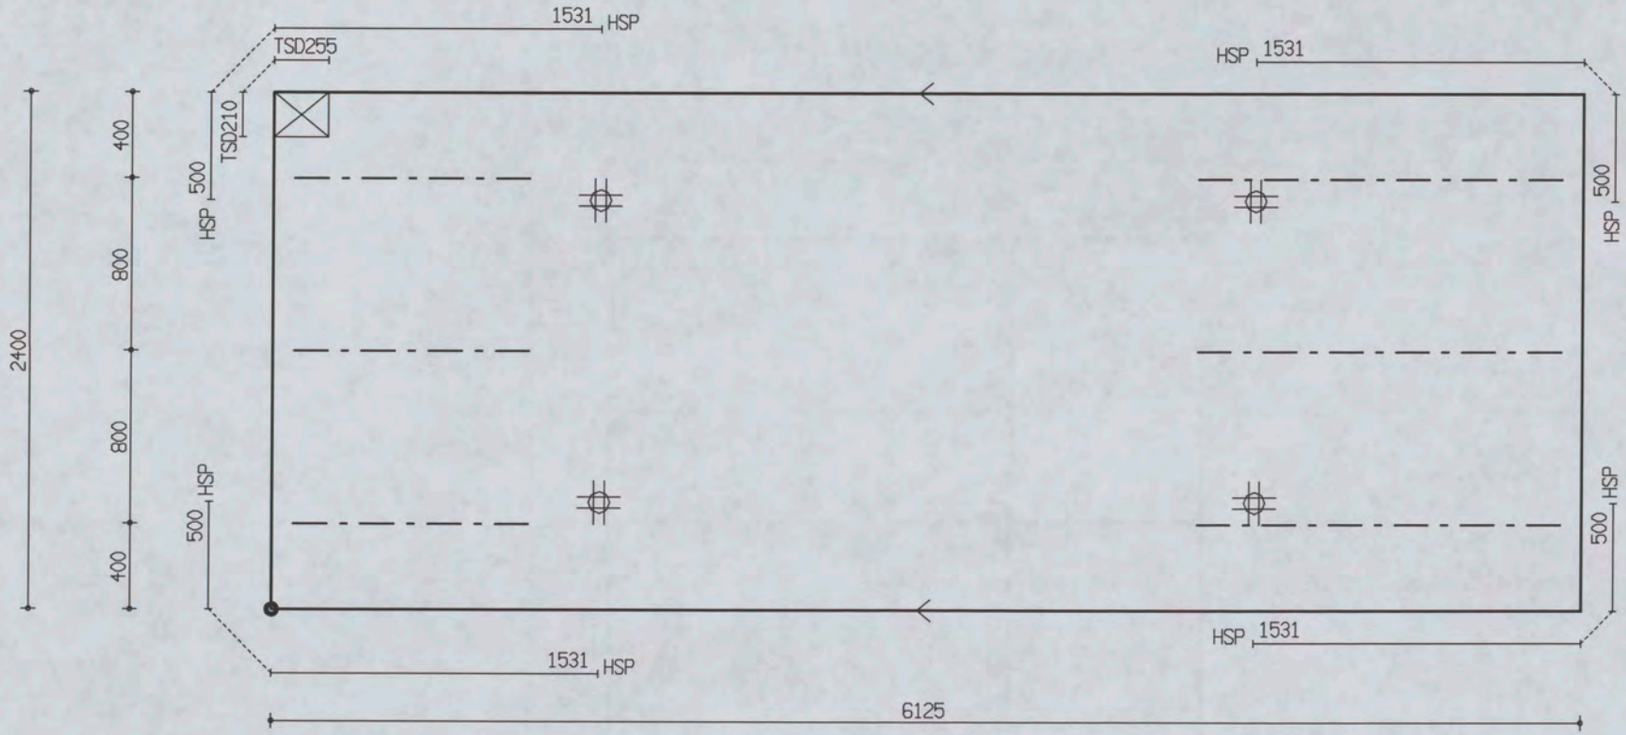

PROJ.NR.	3420

MALAFMETINGEN: 6125 x 2400

DATUM : 24-10-06	NET NAAM : 8$52	TRALIE TYPE	TRALIES	LANGS mm2/m1	DWARS mm2/m1	AANTAL	MERK
PLAATDIKTE: 60	WAP. HORZ.: 6-550	415	415-3-1700	0	0	1	3936
DEKKING : 20	WAP. VERT.: 6-219	8 5 5	415-3-1100				
BETONKWAL.: C35/45	SECTION : V1165	MIL.KLASSE: 1					

the scale towards document

Patch Reference numbers on UTT Serial No. 380

Oeterbeton VLOEREN Tekeningnaam: 3420_L26 ZAPLTSAV:3.99

Shell Amsterdam

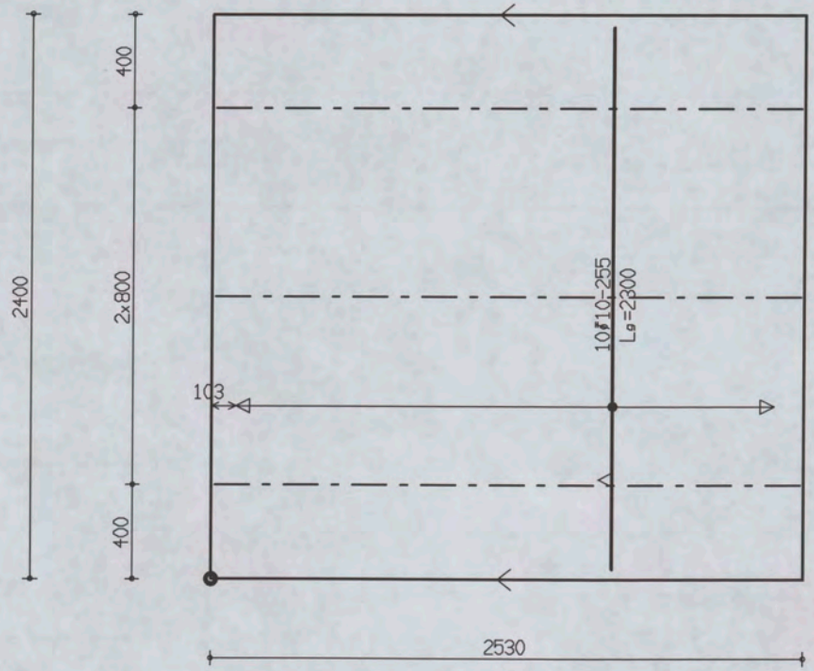

PROJ.NR.	3420

MALAFMETINGEN: 2530 x 2400

DATUM : 24-10-06	NET NAAM : GEEN	TRALIE TYPE	TRALIES	LANGS mm2/m1	DWARS mm2/m1	AANTAL	MERK
PLAATDIKTE: 60	WAP. HORZ.: 0-0	415					
DEKKING : 15	WAP. VERT.: 0-0	8 5 5					
BETONKWAL.: C35/45	SECTION : V1166	MIL.KLASSE: 1	415-3-2500	300	376	1	3937

the scale towards document
Image Engineering Scan Reference Chart TE263 Serial No. 380
Patch Reference numbers on UTT

Oeterbeton VLOEREN Tekeningnaam: 3420_L26 ZAPLTSAV:3.99

Shell Amsterdam

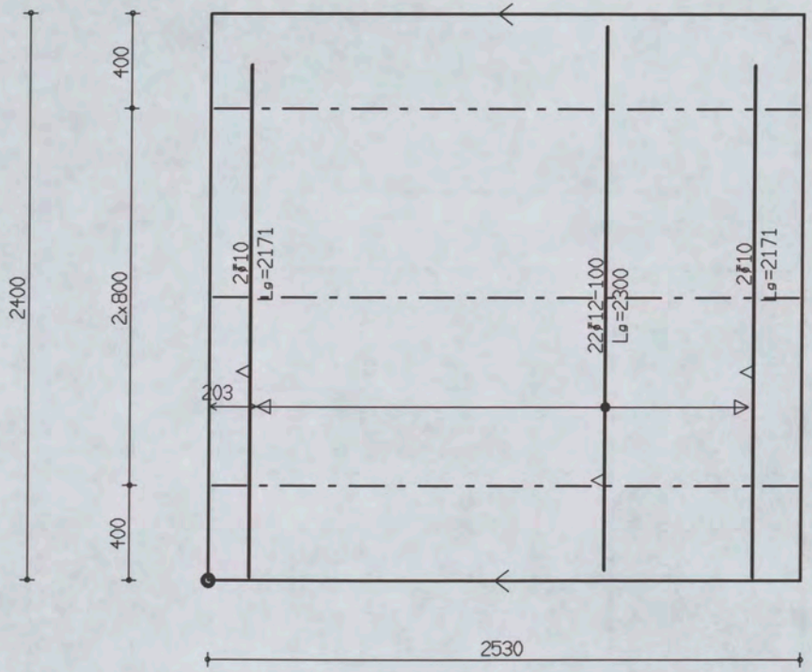

PROJ.NR.	3420

MALAFMETINGEN: 2530 x 2400

DATUM : 24-10-06	NET NAAM : GEEN	TRALIE TYPE	TRALIES	LANGS mm2/m1	DWARS mm2/m1	AANTAL	MERK
PLAATDIKTE: 60	WAP. HORZ.: 0-0	415					
DEKKING : 15	WAP. VERT.: 0-0	8 5 5		300	1190	1	3938
BETONKWAL.: C35/45	SECTION : V1166	MIL.KLASSE: 1	415-3-2500				

the scale towards document
Image Engineering Scan Reference Chart TE263 Serial No. 380
Patch Reference numbers on UTT

Oeterbeton VLOEREN Tekeningnaam: 3420_L26 ZAPLTSAV:3.99

Shell Amsterdam

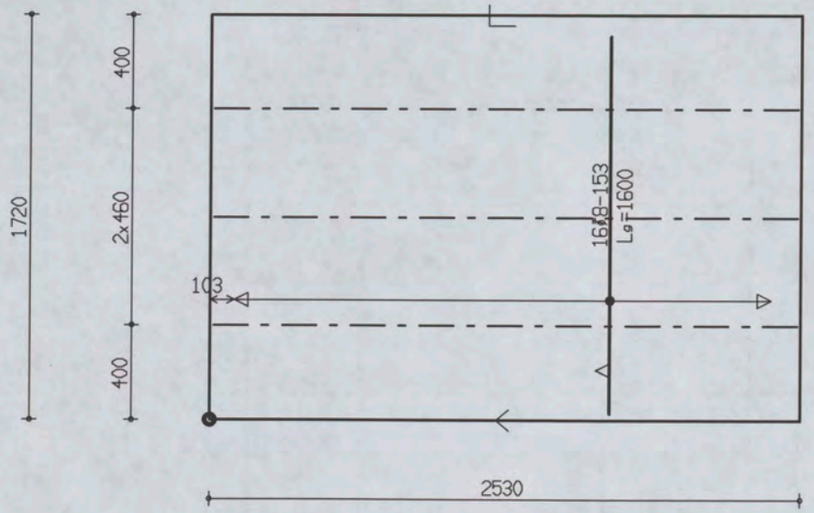

PROJ.NR.	3420

MALAFMETINGEN: 2530 x 1720

DATUM : 24-10-06	NET NAAM : GEEN	TRALIE TYPE			TRALIES	LANGS mm2/m1	DWARS mm2/m1	AANTAL	MERK
PLAATDIKTE: 60	WAP. HORZ.: 0-0	415							
DEKKING : 15	WAP. VERT.: 0-0	8	5	5					
BETONKWAL.: C35/45	SECTION : V1166	MIL.KLASSE: 1			415-3-2500	300	455	1	3939

the scale towards document
Image Engineering Scan Reference Chart TE263 Serial No. 380
Patch Reference numbers on UTT

Oeterbeton VLOEREN Tekeningnaam: 3420_L26 ZAPLTSAV:3.99

Shell Amsterdam

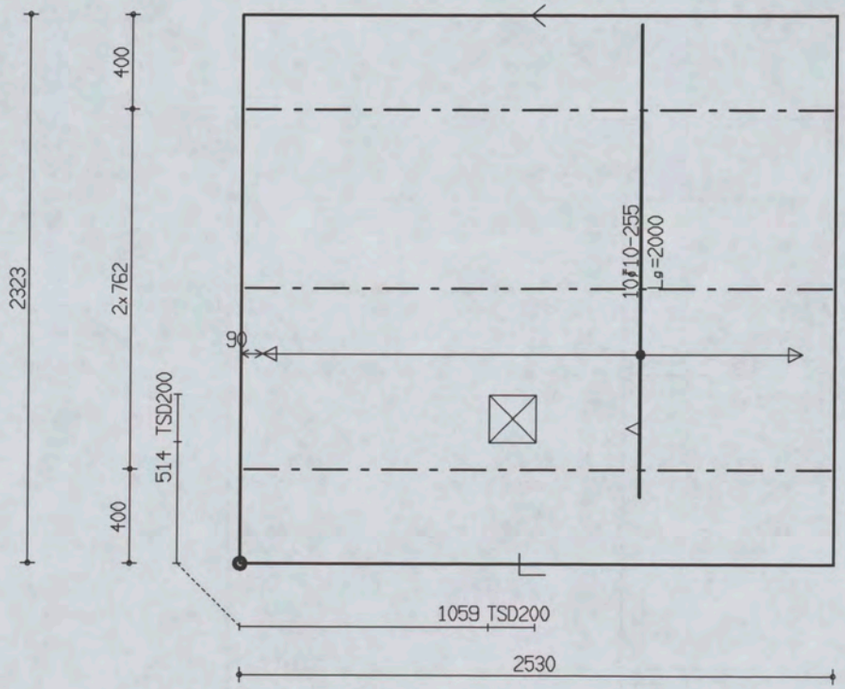

PROJ.NR.	3420

MALAFMETINGEN: 2530 x 2323

DATUM : 24-10-06	NET NAAM : GEEN	TRALIE TYPE	TRALIES	LANGS mm2/m1	DWARS mm2/m1	AANTAL	MERK
PLAATDIKTE: 60	WAP. HORZ.: 0-0	415					
DEKKING : 15	WAP. VERT.: 0-0	8 5 5					
BETONKWAL.: C35/45	SECTION : V1167	MIL.KLASSE: 1	415-3-2500	300	376	1	3940

Oeterbeton VLOEREN Tekeningnaam: 3420_L26 ZAPLTSAV:3.99

Shell Amsterdam

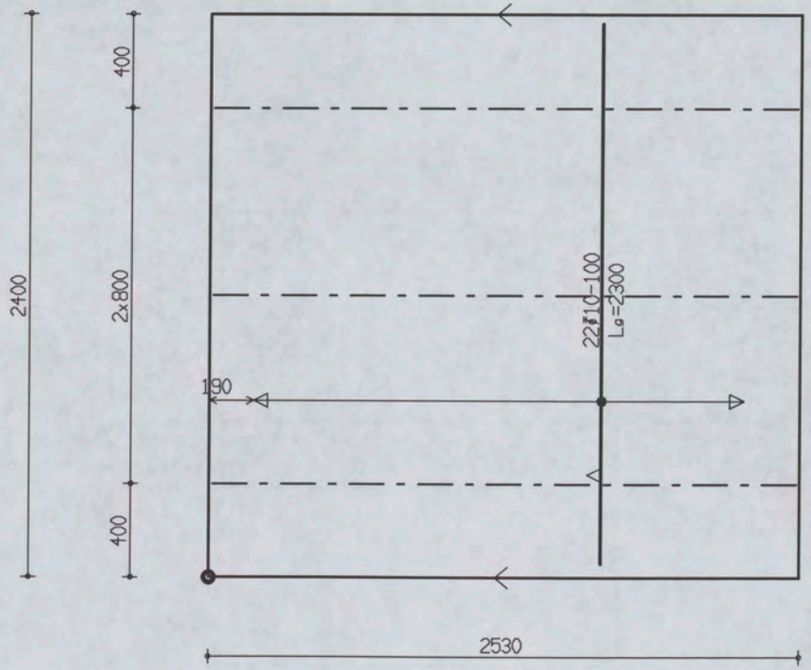

PROJ.NR.	3420

MALAFMETINGEN: 2530 x 2400

DATUM : 24-10-06	NET NAAM : GEEN	TRALIE TYPE			TRALIES	LANGS mm2/m1	DWARS mm2/m1	AANTAL	MERK
PLAATDIKTE: 60	WAP. HORZ.: 0-0	415							
DEKKING : 15	WAP. VERT.: 0-0	8	5	5	415-3-2500	300	850	1	3941
BETONKWAL.: C35/45	SECTION : V1167	MIL.KLASSE:		1					

the scale towards document
Image Engineering Scan Reference Chart TE263 Serial No. 380
Patch Reference numbers on UTT

Oeterbeton VLOEREN Tekeningnaam: 3420_L26 ZAPLTSAV:3.99

Shell Amsterdam

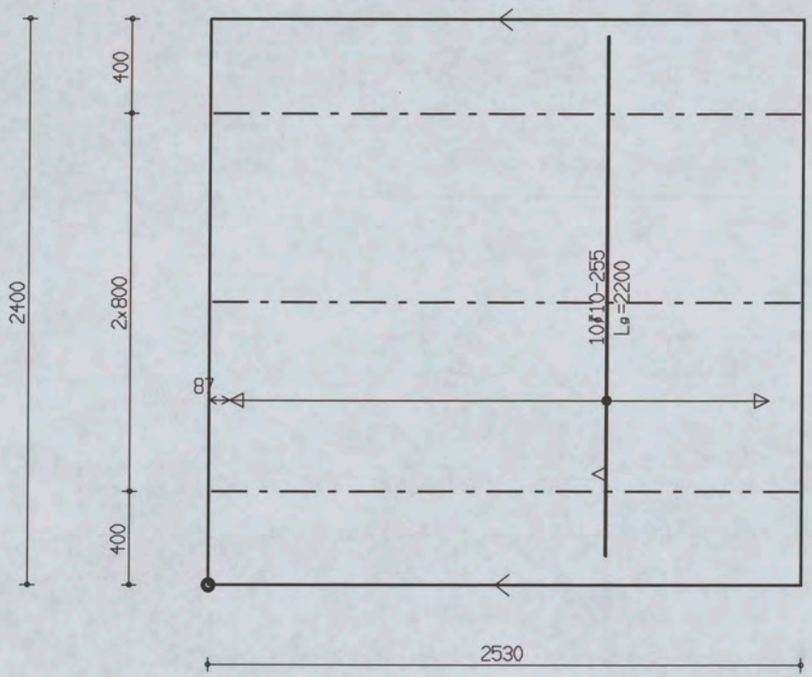

PROJ.NR.	3420							
						MALAFMETINGEN: 2530 x 2400		
DATUM : 24-10-06	NET NAAM : GEEN	TRALIE TYPE	TRALIES	LANGS mm2/m1	DWARS mm2/m1	AANTAL	MERK	
PLAATDIKTE: 60	WAP. HORZ.: 0-0	415						
DEKKING : 15	WAP. VERT.: 0-0	8 5 5	415-3-2500	300	376	1	3942	
BETONKWAL.: C35/45	SECTION : V1167	MIL.KLASSE: 1						

Oeterbeton VLOEREN Tekeningnaam: 3420_L26 ZAPLTSAV: 3.99

Shell Amsterdam

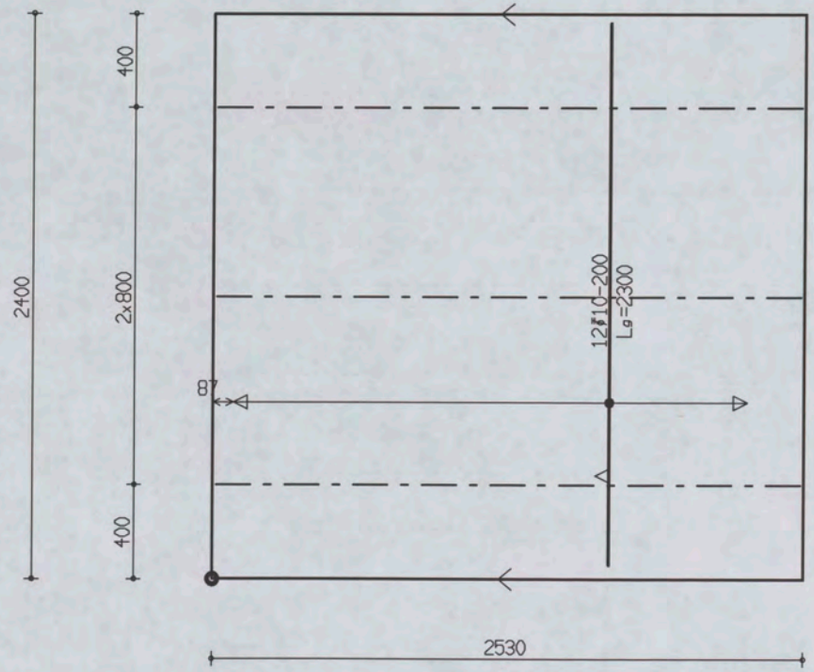

PROJ.NR.	3420

MALAFMETINGEN: 2530 x 2400

DATUM : 24-10-06	NET NAAM : GEEN	TRALIE TYPE			TRALIES	LANGS mm2/m1	DWARS mm2/m1	AANTAL	MERK
PLAATDIKTE: 60	WAP. HORZ.: 0-0	415			415-3-2500	300	455	1	3943
DEKKING : 15	WAP. VERT.: 0-0	8	5	5					
BETONKWAL.: C35/45	SECTION : V1167	MIL.KLASSE: 1							

Oeterbeton VLOEREN Tekeningnaam : 3420_L26 ZAPLTSAV:3.99

Shell Amsterdam

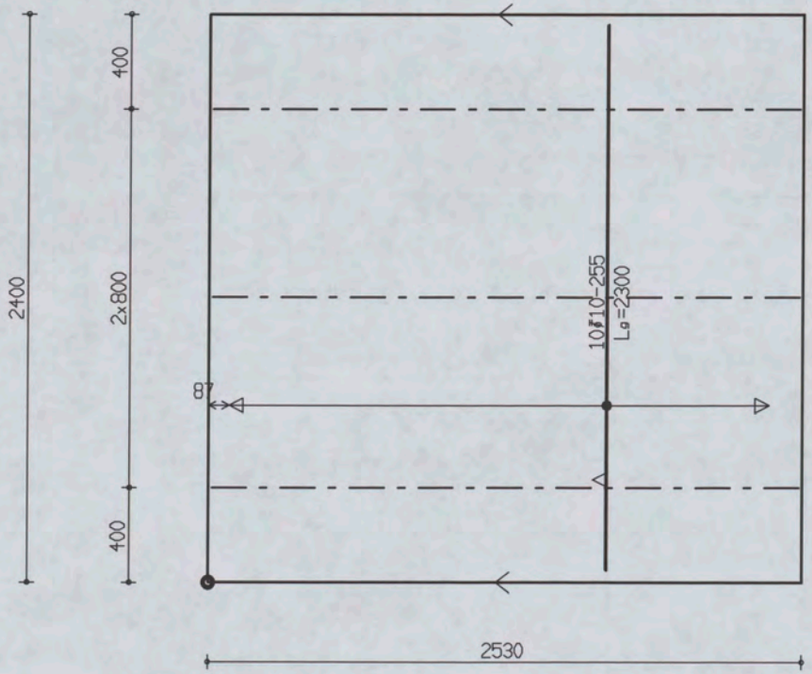

PROJ.NR.	3420							
DATUM : 24-10-06	NET NAAM : GEEN	TRALIE TYPE	TRALIES	LANGS mm2/m1	DWARS mm2/m1	AANTAL	MERK
PLAATDIKTE: 60	WAP. HORZ.: 0-0	415					
DEKKING : 15	WAP. VERT.: 0-0	8 5 5		300	376	1	3944
BETONKWAL.: C35/45	SECTION : V1167	MIL.KLASSE:	415-3-2500				

MALAFMETINGEN: 2530 x 2400

Oeterbeton VLOEREN Tekeningnaam: 3420_L26 ZAPLTSAV:3.99

Shell Amsterdam

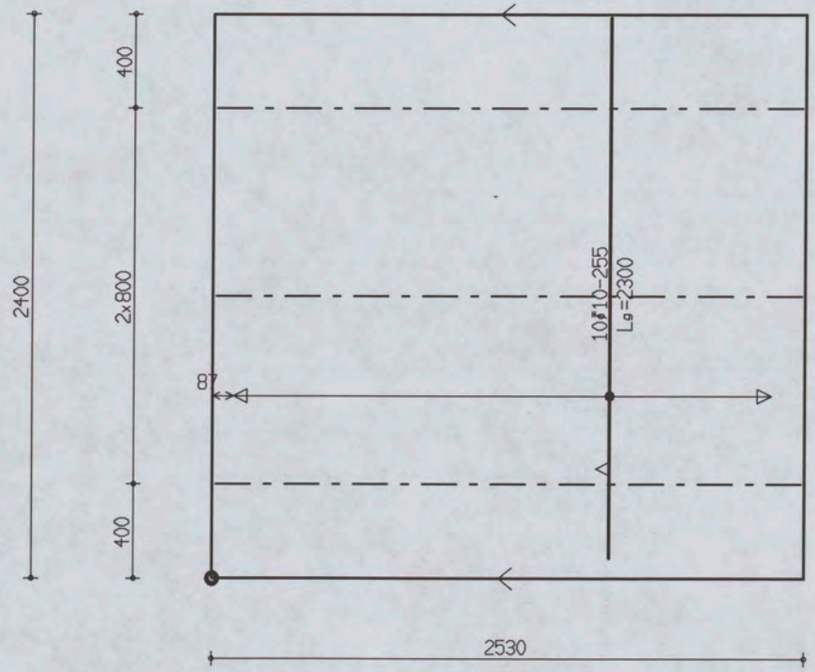

PROJ.NR.	3420

MALAFMETINGEN: 2530 x 2400

DATUM : 24-10-06	NET NAAM : GEEN	TRALIE TYPE	TRALIES	LANGS mm2/m1	DWARS mm2/m1	AANTAL	MERK
PLAATDIKTE: 60	WAP. HORZ.: 0-0	415					
DEKKING : 15	WAP. VERT.: 0-0	8 5 5					
BETONKWAL.: C35/45	SECTION : V1167	MIL.KLASSE: 1	415-3-2500	300	376	1	3945

Oeterbeton VLOEREN Tekeningnaam: 3420_L26 ZAPLTSAV:3.99

Shell Amsterdam

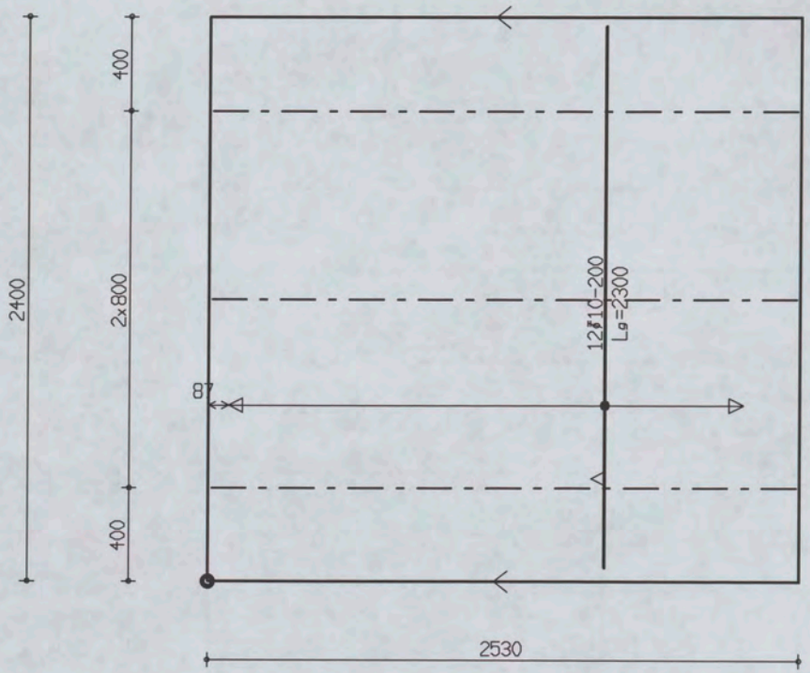

PROJ.NR.	3420

MALAFMETINGEN: 2530 x 2400

DATUM : 24-10-06	NET NAAM : GEEN	TRALIE TYPE	TRALIES	LANGS mm2/m1	DWARS mm2/m1	AANTAL	MERK
PLAATDIKTE: 60	WAP. HORZ.: 0-0	415					
DEKKING : 15	WAP. VERT.: 0-0	8 5 5		300	455	1	3946
BETONKWAL.: C35/45	SECTION : V1167	MIL.KLASSE:	415-3-2500				

the scale towards document
Image Engineering Scan Reference Chart TE263 Serial No. 380
Patch Reference numbers on UTT

Oeterbeton VLOEREN Tekeningnaam: 3420_L26 ZAPLTSAV: 3.99

Shell Amsterdam

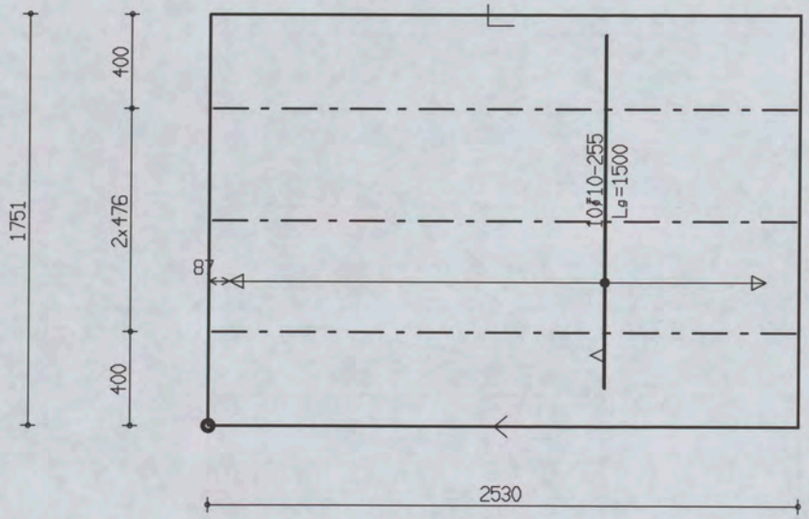

PROJ.NR.	3420

MALAFMETINGEN: 2530 x 1751

DATUM : 24-10-06	NET NAAM : GEEN	TRALIE TYPE			TRALIES	LANGS mm2/m1	DWARS mm2/m1	AANTAL	MERK
PLAATDIKTE: 60	WAP. HORZ.: 0-0	415							
DEKKING : 15	WAP. VERT.: 0-0	8	5	5					
BETONKWAL.: C35/45	SECTION : V1167	MIL.KLASSE:	1		415-3-2500	300	376	1	3947

Oeterbeton VLOEREN Tekeningnaam: 3420_L26 ZAPLTSAV:3.99

Shell Amsterdam

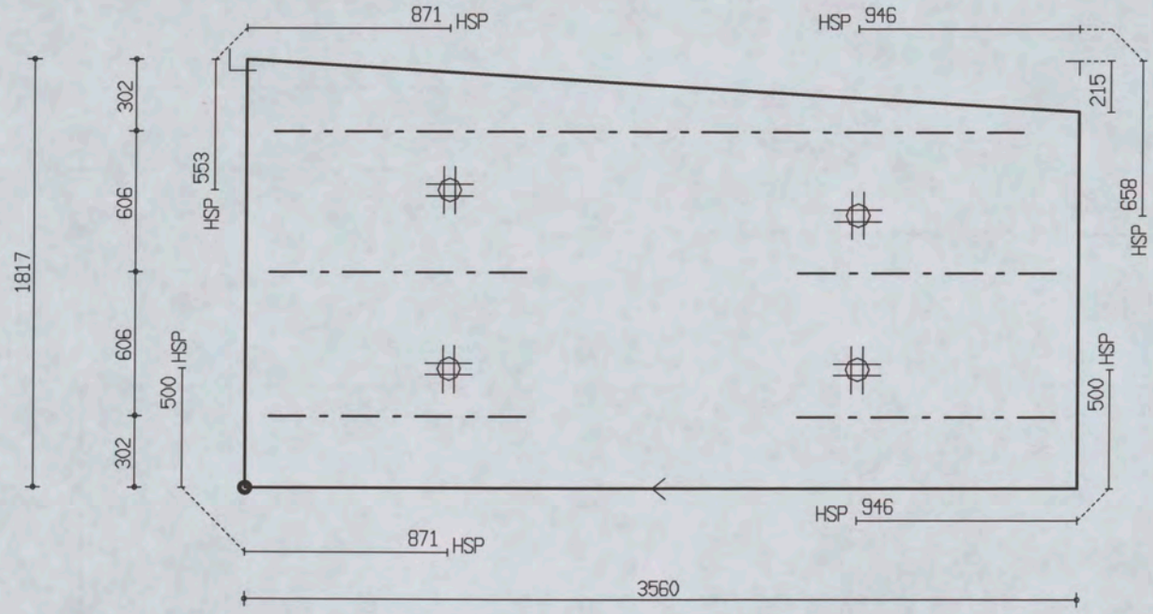

PROJ.NR.	3420

MALAFMETINGEN: 3560 x 1817

DATUM : 24-10-06	NET NAAM : 12$52	TRALIE TYPE	TRALIES	LANGS mm2/m1	DWARS mm2/m1	AANTAL	MERK
PLAATDIKTE: 60	WAP. HORZ.: 6-550	415					
DEKKING : 20	WAP. VERT.: 8-260	8 5 5	415-1-3200	0	0	1	3948
BETONKWAL.: C35/45	SECTION : V1168	MIL.KLASSE: 1	415-4-1100				

the scale towards document
Image Engineering Scan Reference Chart TE263 Serial No. 380
Patch Reference numbers on UTT

Oeterbeton VLOEREN Tekeningnaam: 3420_L26 ZAPLTSRV: 3.99

Shell Amsterdam

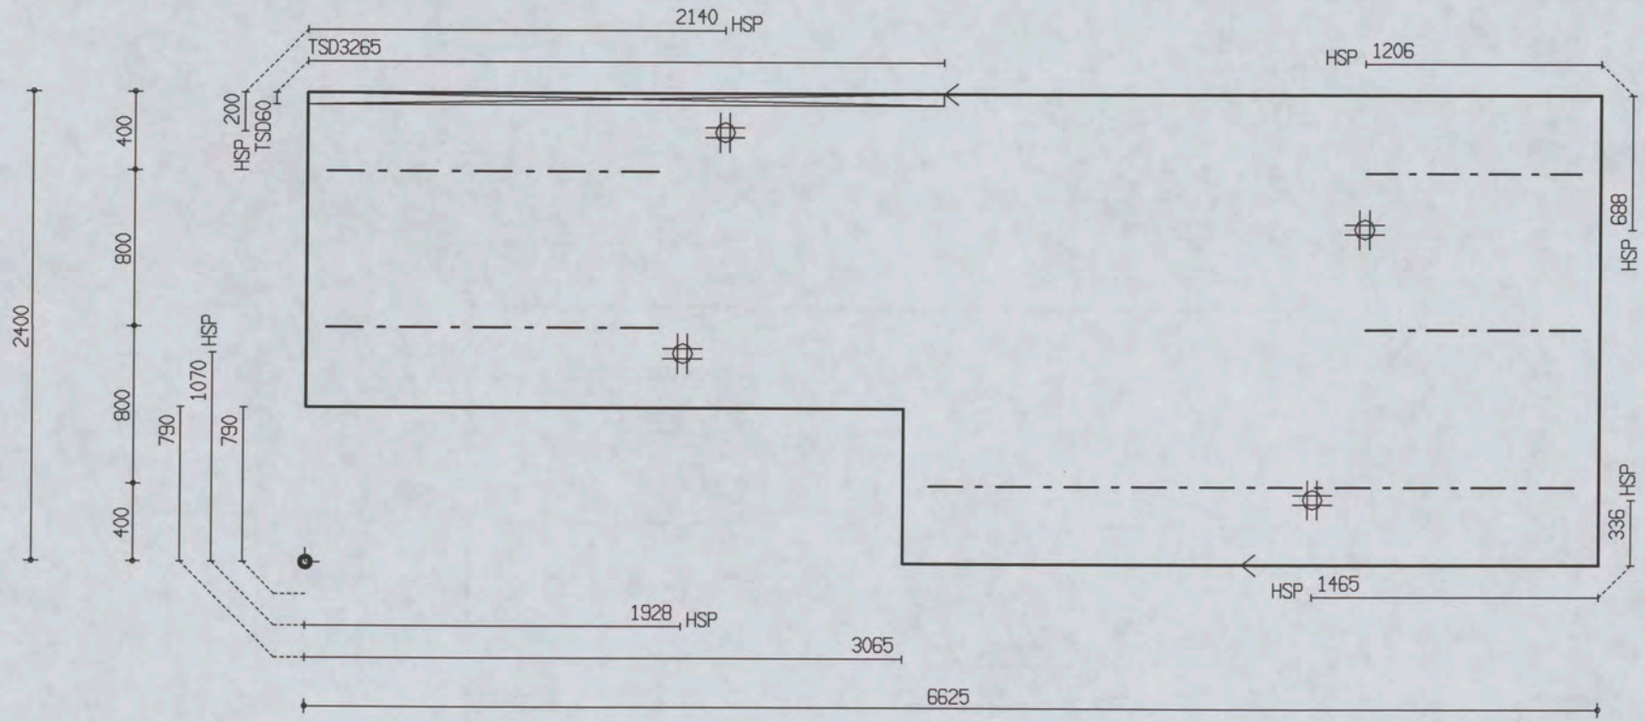

PROJ.NR.	3420

MALAFMETINGEN: 6625 x 2400

DATUM : 24-10-06	NET NAAM : 12$52	TRALIE TYPE	TRALIES	LANGS mm2/m1	DWARS mm2/m1	AANTAL	MERK
PLAATDIKTE: 60	WAP. HORZ.: 6-550	415	415-2-1100 415-2-1700 415-1-3300	0	0	1	3949
DEKKING : 20	WAP. VERT.: 8-260	8 5 5					
BETONKWAL.: C35/45	SECTION : V1168	MIL.KLASSE: 1					

the scale towards document
Image Engineering Scan Reference Chart TE263 Serial No. 380
Patch Reference numbers on UTT

Oeterbeton VLOEREN Tekeningnaam: 3420_L26 ZAPLTSAV:3.99

Shell Amsterdam

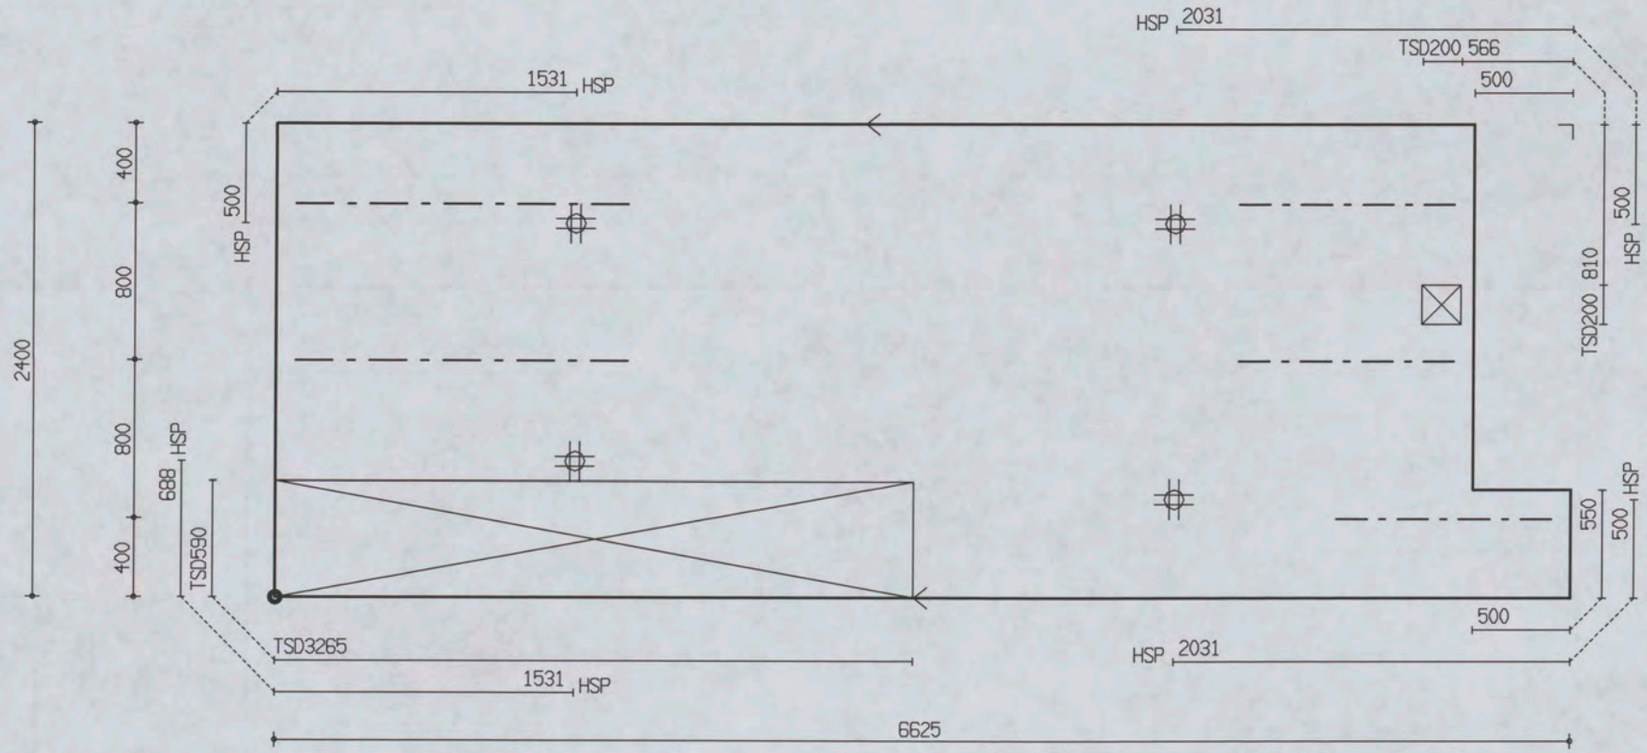

PROJ.NR.	3420

MALAFMETINGEN: 6625 x 2400

DATUM : 24-10-06	NET NAAM : 12$52	TRALIE TYPE	TRALIES	LANGS mm2/m1	DWARS mm2/m1	AANTAL	MERK
PLAATDIKTE: 60	WAP. HORZ.: 6-550	415	415-2-1700 415-3-1100	0	0	1	3950
DEKKING : 20	WAP. VERT.: 8-260	8 5 5					
BETONKWAL.: C35/45	SECTION : V1168	MIL.KLASSE: 1					

the scale towards document
Image Engineering Scan Reference Chart TE283 Serial No. 380
Patch Reference numbers on UTT

Oeterbeton VLOEREN Tekeningnaam: 3420_L26 ZAPLTSAV: 3.99

Shell Amsterdam

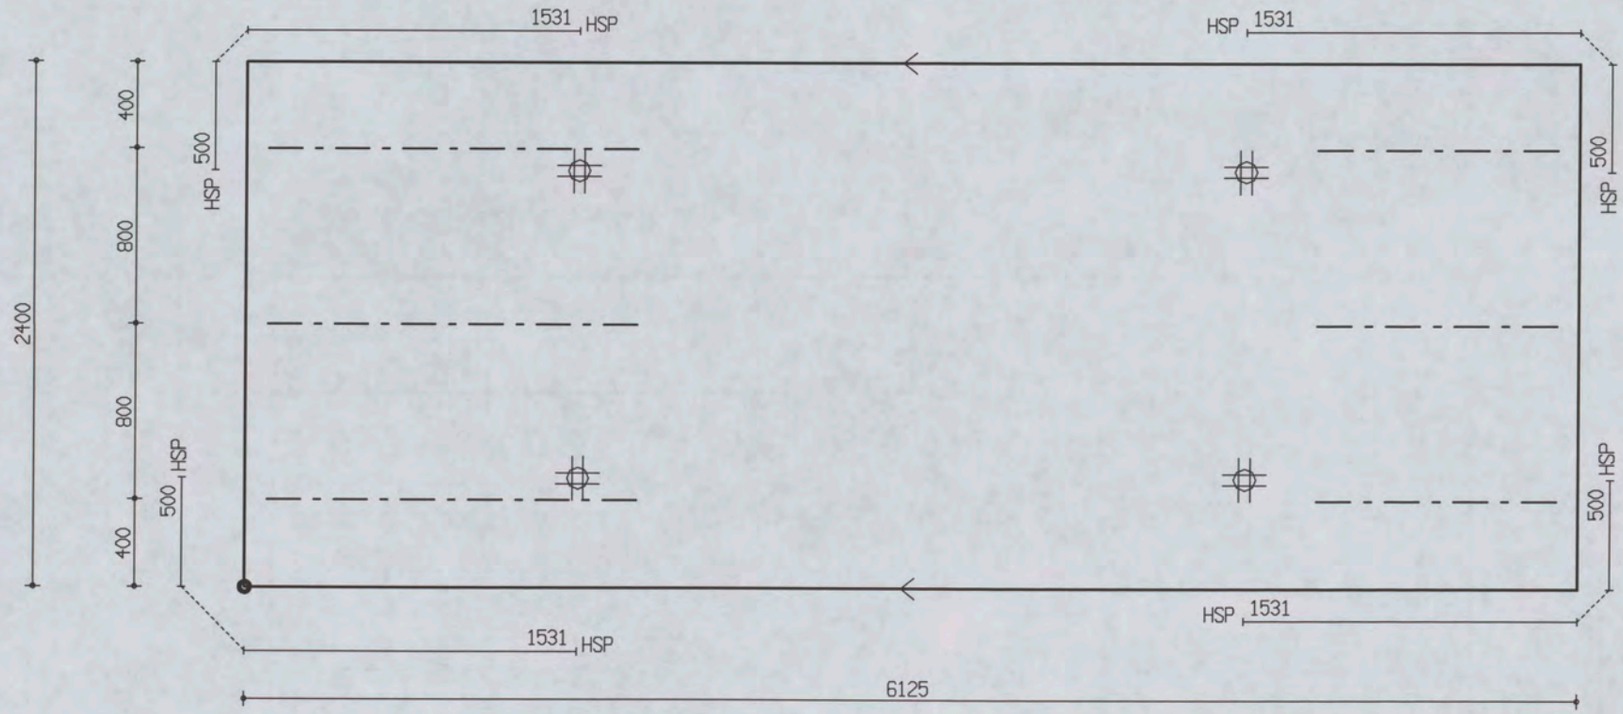

PROJ.NR.	3420

MALAFMETINGEN: 6125 x 2400

DATUM : 24-10-06	NET NAAM : 12$52	TRALIE TYPE	TRALIES	LANGS mm2/m1	DWARS mm2/m1	AANTAL	MERK
PLAATDIKTE: 60	WAP. HORZ.: 6-550	415	415-3-1100 415-3-1700	0	0	1	3951
DEKKING : 20	WAP. VERT.: 8-260	8 5 5					
BETONKWAL.: C35/45	SECTION : V1168	MIL.KLASSE: 1					

the scale towards document
Image Engineering Scan Reference Chart TE263 Serial No. 380
Patch Reference numbers on UTT

Oeterbeton VLOEREN Tekeningnaam: 3420_L26 ZAPLTSAV:3.99

Shell Amsterdam

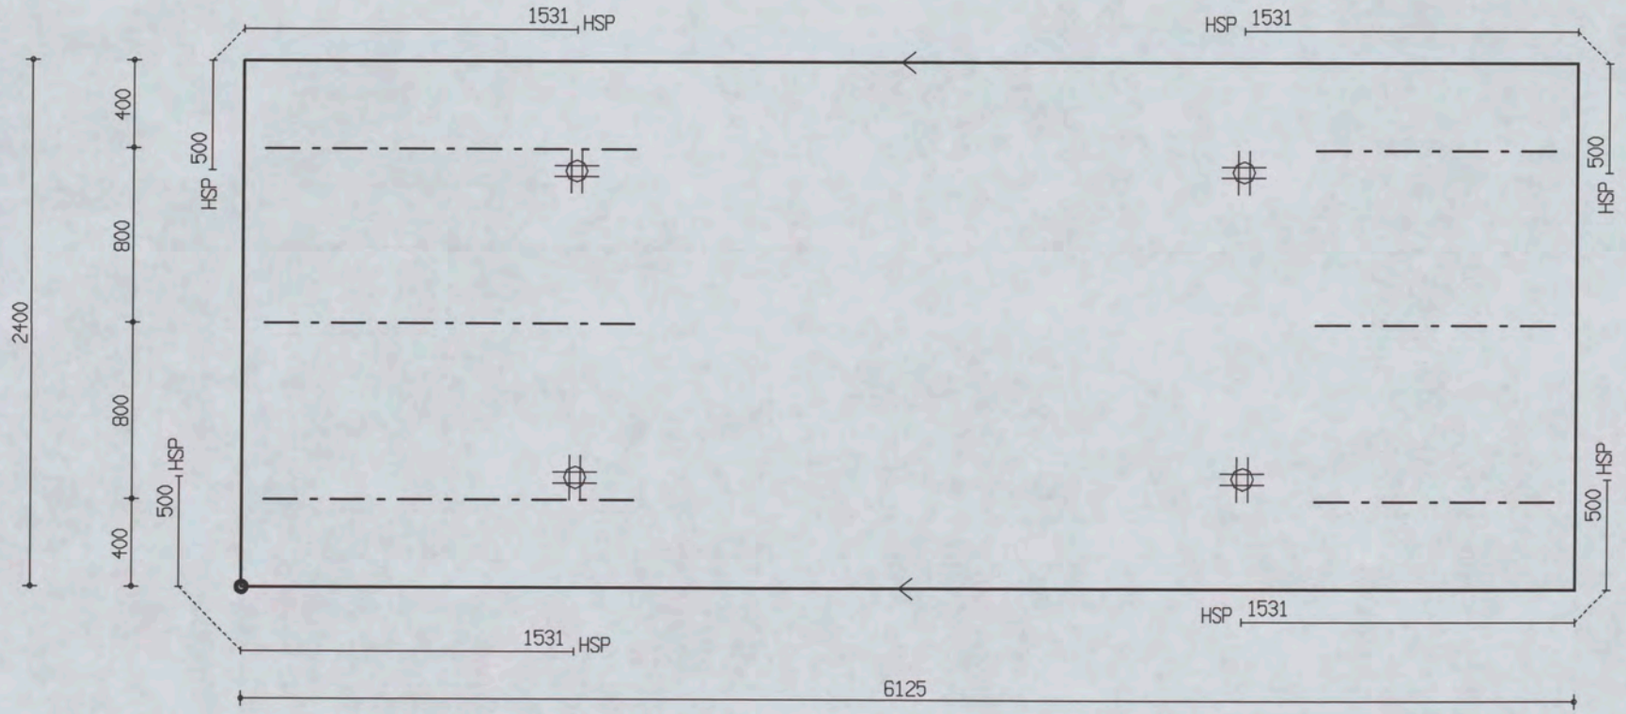

PROJ.NR.	3420

MALAFMETINGEN: 6125 x 2400

DATUM : 24-10-06	NET NAAM : 12$52	TRALIE TYPE	TRALIES	LANGS mm2/m1	DWARS mm2/m1	AANTAL	MERK
PLAATDIKTE: 60	WAP. HORZ.: 6-550	415					
DEKKING : 20	WAP. VERT.: 8-260	8 5 5	415-3-1100	0	0	1	3952
BETONKWAL.: C35/45	SECTION : V1168	MIL.KLASSE: 1	415-3-1700				

the scale towards document
Image Engineering Scan Reference Chart TE263 Serial No. 380
Patch Reference numbers on UTT

Oeterbeton VLOEREN Tekeningnaam: 3420_L26 ZAPLTSRV: 3.99

Shell Amsterdam

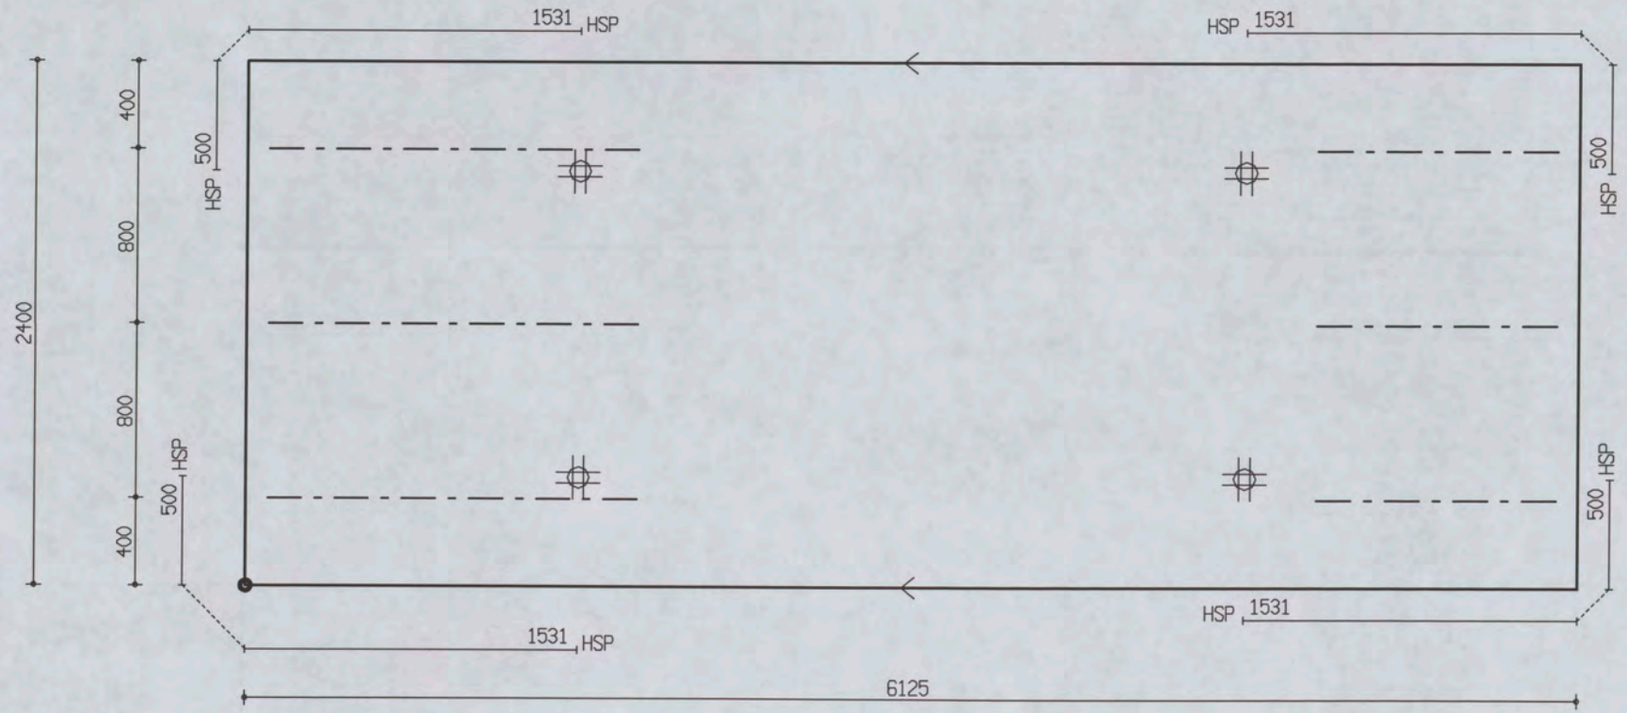

PROJ.NR.	3420

MALAFMETINGEN: 6125 x 2400

DATUM : 24-10-06	NET NAAM : 12$52	TRALIE TYPE	TRALIES	LANGS mm2/m1	DWARS mm2/m1	AANTAL	MERK
PLAATDIKTE: 60	WAP. HORZ.: 6-550	415	415-3-1100 415-3-1700	0	0	1	3953
DEKKING : 20	WAP. VERT.: 8-260	8 5 5					
BETONKWAL.: C35/45	SECTION : V1168	MIL.KLASSE: 1					

the scale towards document
Image Engineering Scan Reference Chart TE263 Serial No. 380
Patch Reference numbers on UTT
C1 B1 A1 C2 B2 A5 B5 A2 20 18 17 16 11
10 09 03 02 01 C7 B7 A7 C8 B8 A8 C9 B9

Oeterbeton VLOEREN Tekeningnaam: 3420_L26 ZAPLTSRV:3.99

Shell Amsterdam

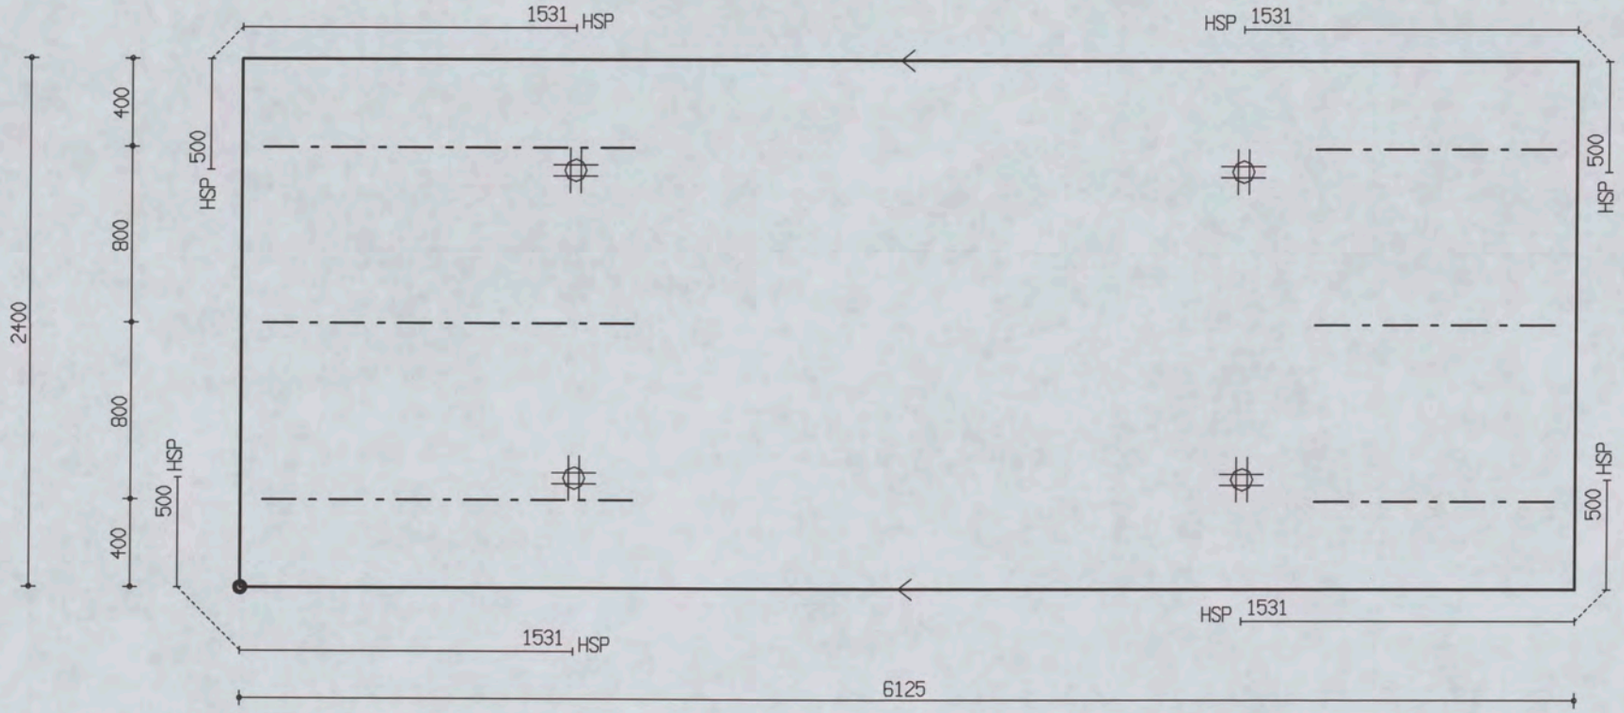

PROJ.NR.	3420

MALAFMETINGEN: 6125 x 2400

DATUM : 24-10-06	NET NAAM : 8$52	TRALIE TYPE	TRALIES	LANGS mm2/m1	DWARS mm2/m1	AANTAL	MERK
PLAATDIKTE: 60	WAP. HORZ.: 6-550	415					
DEKKING : 20	WAP. VERT.: 6-219	8 5 5	415-3-1100	0	0	1	3954
BETONKWAL.: C35/45	SECTION : V1168	MIL.KLASSE: 1	415-3-1700				

the scale towards document
Image Engineering Scan Reference Chart TE263 Serial No. 380
Patch Reference numbers on UTT

Oeterbeton VLOEREN Tekeningnaam: 3420_L26 ZAPLTSAV:3.99

Shell Amsterdam

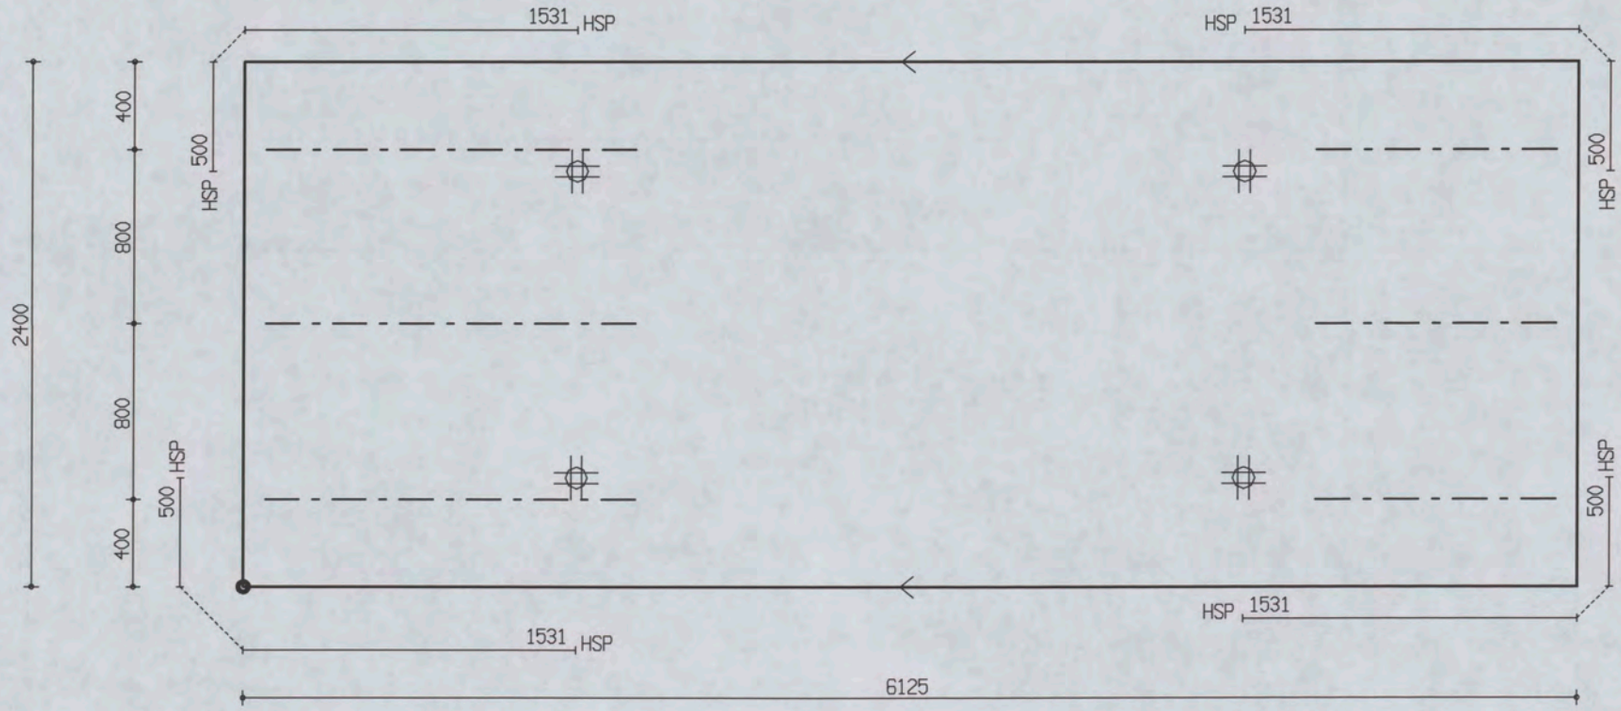

PROJ.NR.	3420

MALAFMETINGEN: 6125 x 2400

DATUM : 24-10-06	NET NAAM : 8$52	TRALIE TYPE			TRALIES	LANGS mm2/m1	DWARS mm2/m1	AANTAL	MERK
PLAATDIKTE: 60	WAP. HORZ.: 6-550	415			415-3-1100	0	0	1	3955
DEKKING : 20	WAP. VERT.: 6-219	8	5	5	415-3-1700				
BETONKWAL.: C35/45	SECTION : V1168	MIL.KLASSE: 1							

the scale towards document
Image Engineering Scan Reference Chart TE263 Serial No. 380
Patch Reference numbers on UTT

Oeterbeton VLOEREN Tekeningnaam : 3420_L26 ZAPLTSAV:3.99

Shell Amsterdam

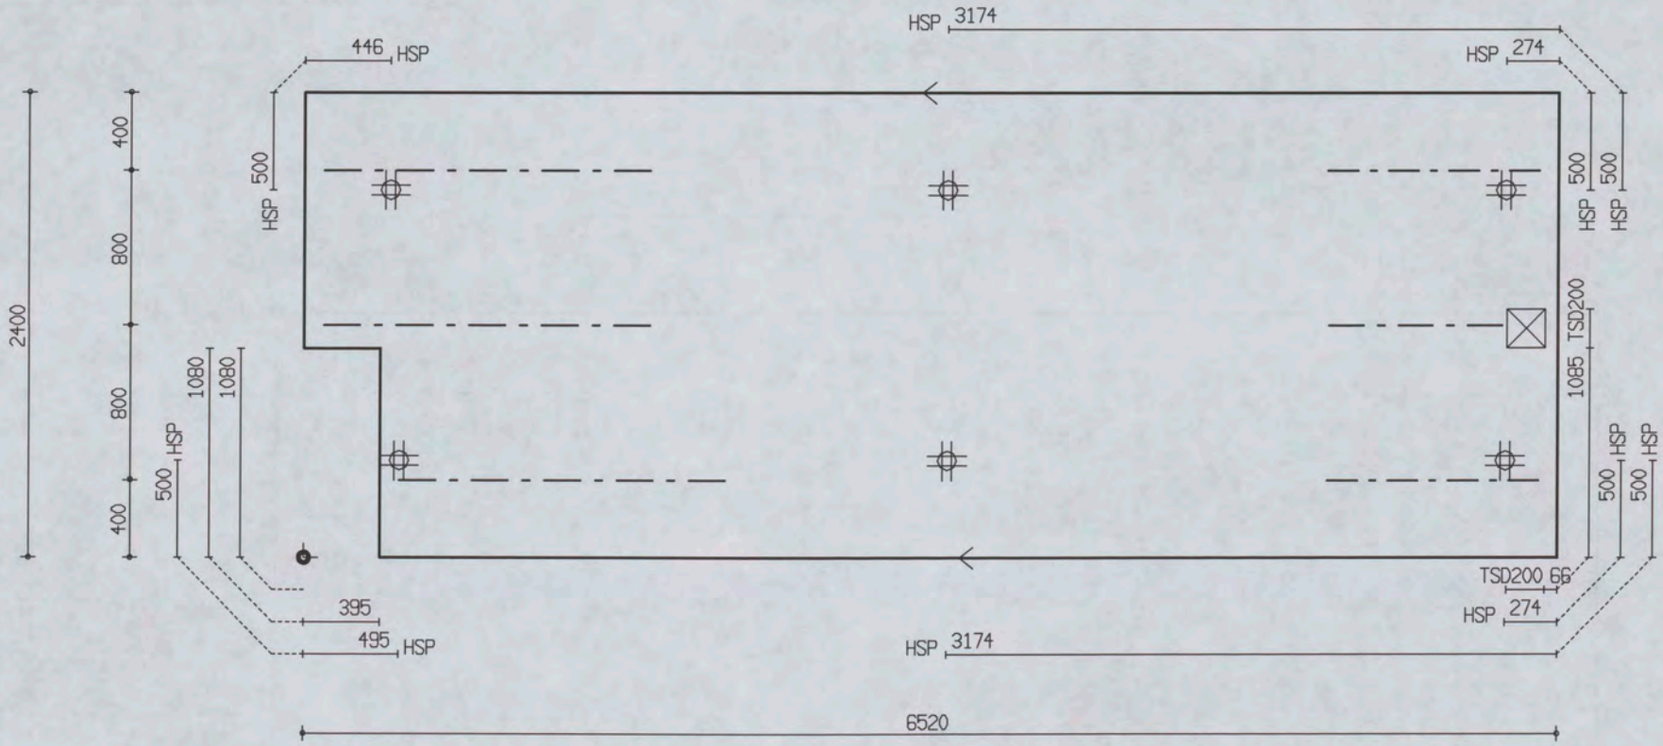

PROJ.NR.	3420

MALAFMETINGEN: 6520 x 2400

DATUM : 24-10-06	NET NAAM : 8$52	TRALIE TYPE	TRALIES	LANGS mm2/m1	DWARS mm2/m1	AANTAL	MERK
PLAATDIKTE: 60	WAP. HORZ.: 6-550	415	415-1-900				
DEKKING : 20	WAP. VERT.: 6-219	8 5 5	415-2-1100	0	0	1	3956
BETONKWAL.: C35/45	SECTION : V1168	MIL.KLASSE:	415-3-1700				

the scale towards document
Image Engineering Scan Reference Chart TE283 Serial No. 380
Patch Reference numbers on UT7

Oeterbeton VLOEREN Tekeningnaam: 3420_L26 ZAPLTSRV:3.99

Shell Amsterdam

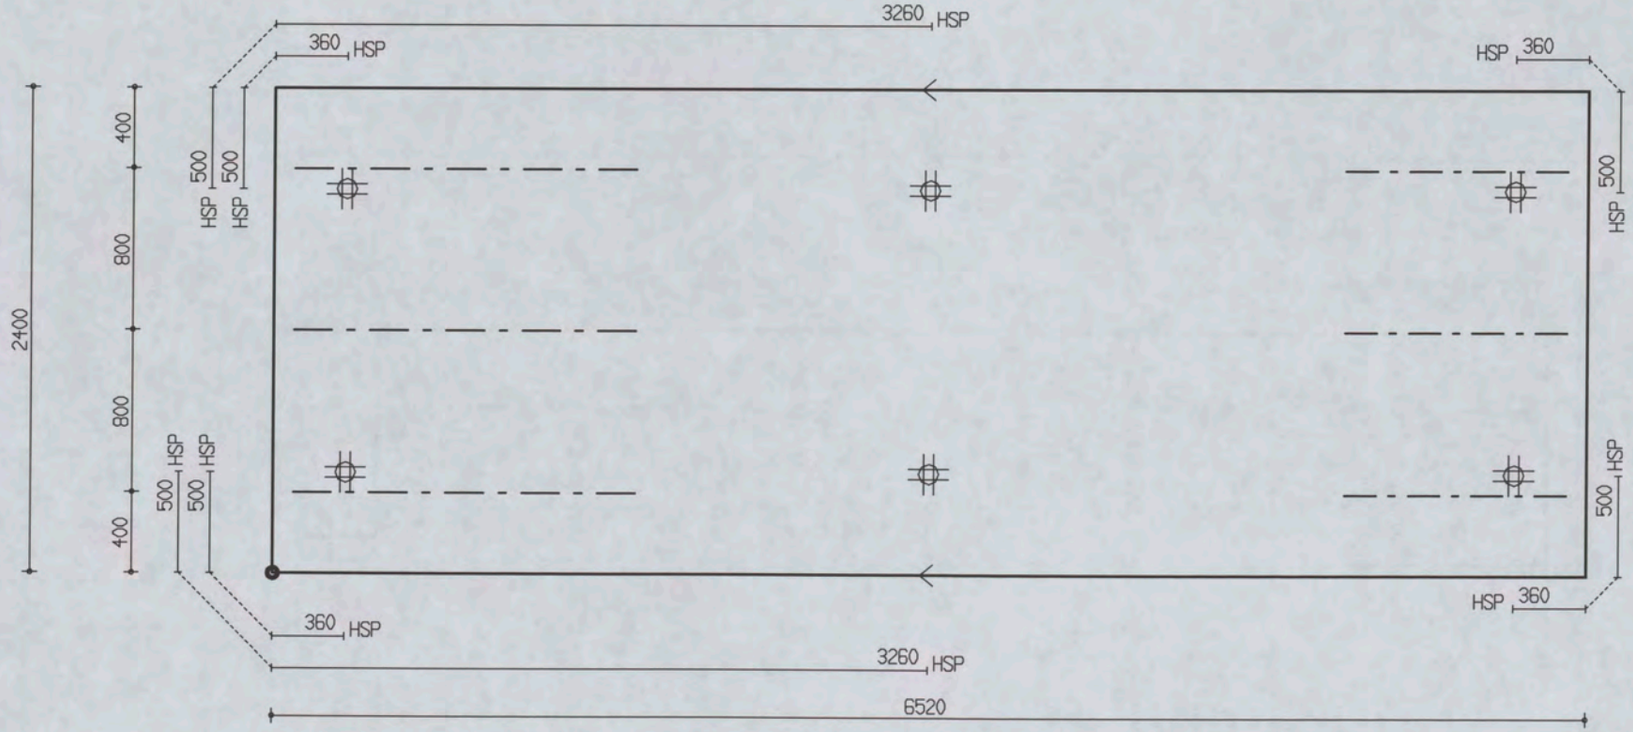

PROJ.NR.	3420

MALAFMETINGEN: 6520 x 2400

DATUM : 24-10-06	NET NAAM : 8$52	TRALIE TYPE			TRALIES	LANGS mm2/m1	DWARS mm2/m1	AANTAL	MERK
PLAATDIKTE: 60	WAP. HORZ.: 6-550	415			415-3-1100 415-3-1700	0	0	1	3957
DEKKING : 20	WAP. VERT.: 6-219	8	5	5					
BETONKWAL.: C35/45	SECTION : V1168	MIL.KLASSE: 1							

the scale towards document
Image Engineering Scan Reference Chart TE263 Serial No. 380
Patch Reference numbers on UTT

Oeterbeton VLOEREN Tekeningnaam: 3420_L26 ZAPLTSAV: 3.99

Shell Amsterdam

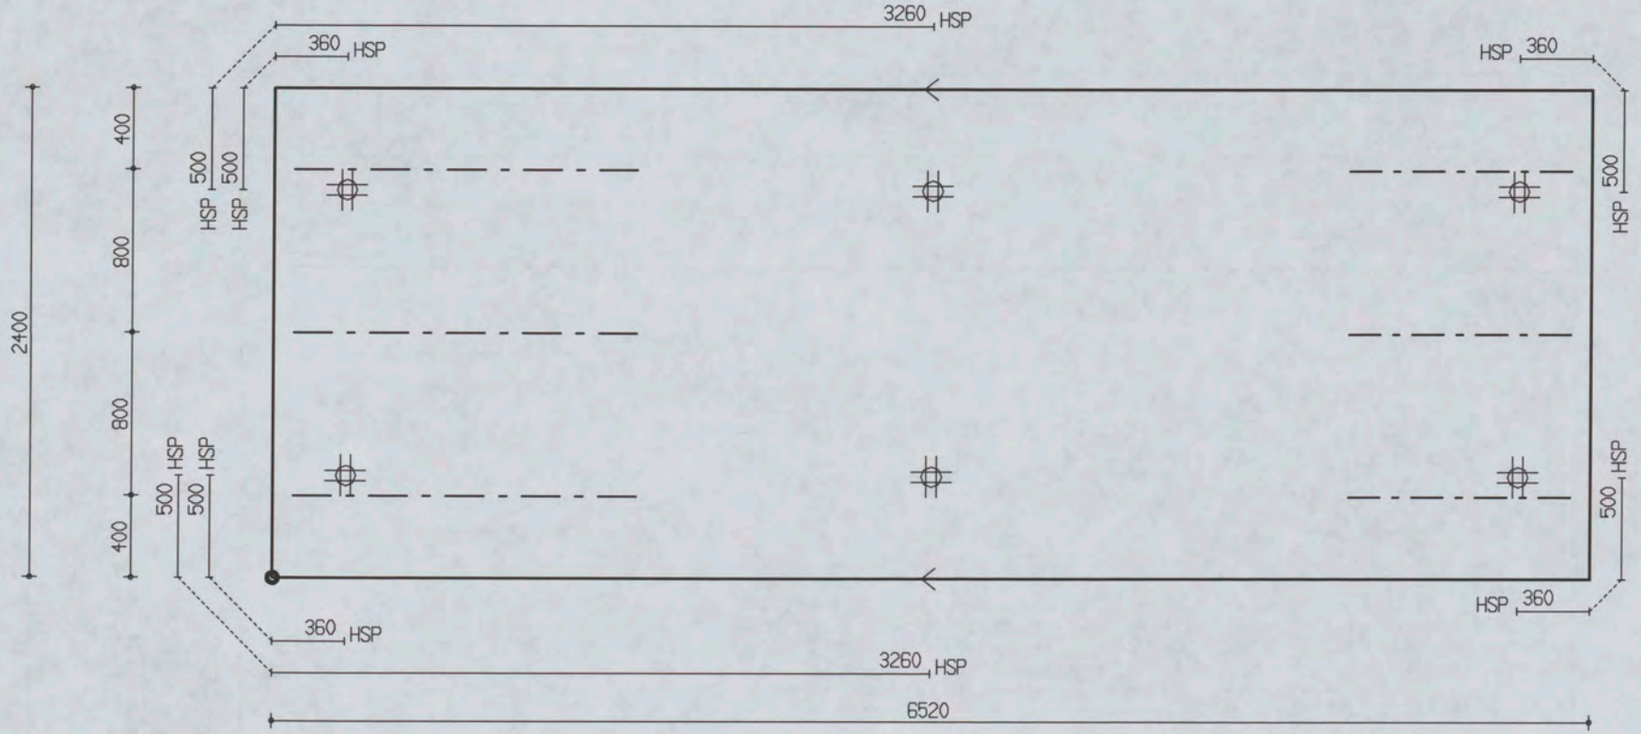

PROJ.NR.	3420

MALAFMETINGEN: 6520 x 2400

DATUM : 24-10-06	NET NAAM : 8$52	TRALIE TYPE	TRALIES	LANGS mm2/m1	DWARS mm2/m1	AANTAL	MERK
PLAATDIKTE: 60	WAP. HORZ.: 6-550	415	415-3-1100	0	0	1	3958
DEKKING : 20	WAP. VERT.: 6-219	8 5 5	415-3-1700				
BETONKWAL.: C35/45	SECTION : V1168	MIL.KLASSE: 1					

the scale towards document
Image Engineering Scan Reference Chart TE263 Serial No. 380
Patch Reference numbers on UTT
C1 B1 A1 C2 B2 A2 B5 A5 20 18 17 16 11 10 09 03 02 01 C7 B7 A7 C8 B8 A8 C9 B9

Oeterbeton VLOEREN Tekeningnaam: 3420_L26 ZAPLTSRV: 3.99

Shell Amsterdam

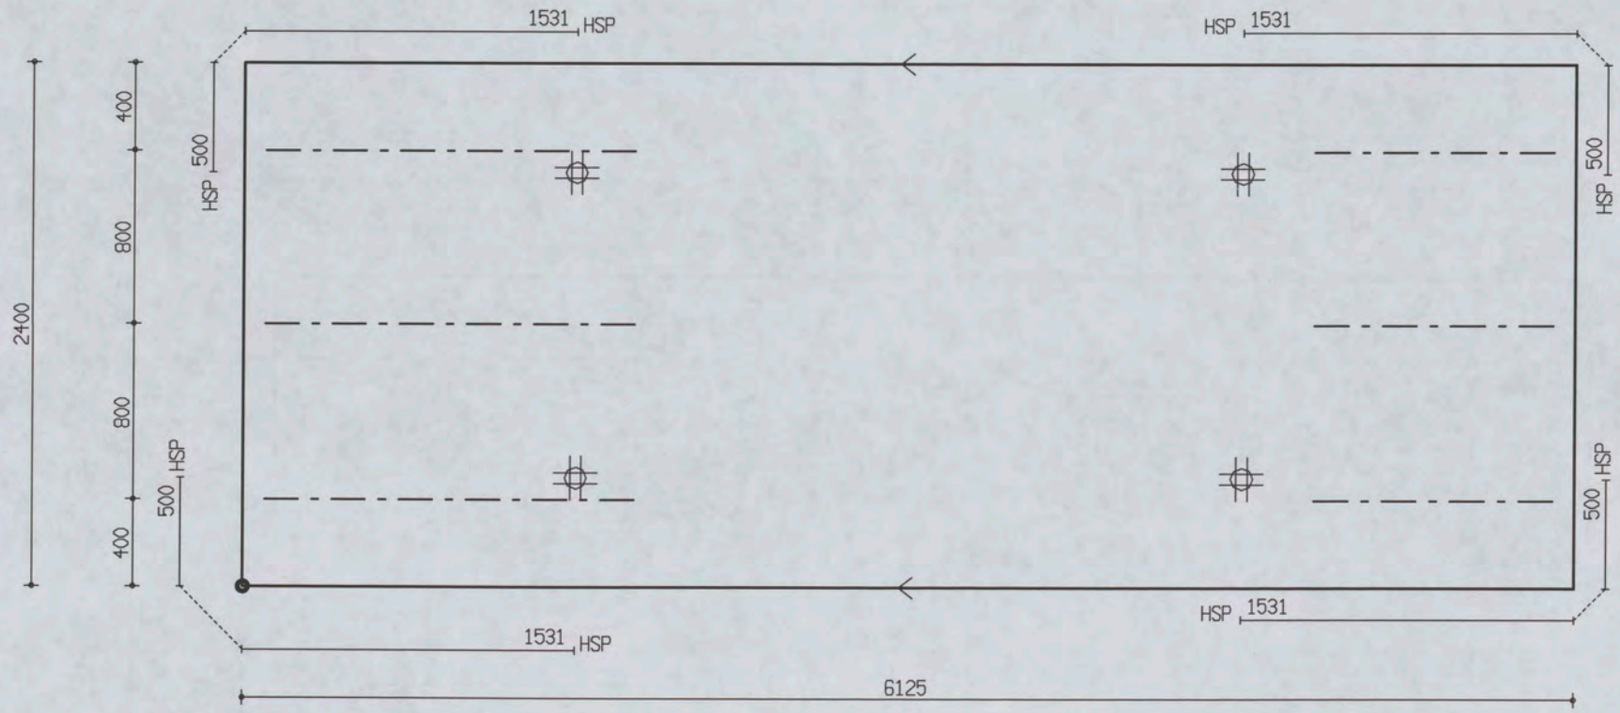

PROJ.NR.	3420

MALAFMETINGEN: 6125 x 2400

DATUM : 24-10-06	NET NAAM : 8$52	TRALIE TYPE	TRALIES	LANGS mm2/m1	DWARS mm2/m1	AANTAL	MERK
PLAATDIKTE: 60	WAP. HORZ.: 6-550	415	415-3-1100 415-3-1700	0	0	1	3959
DEKKING : 20	WAP. VERT.: 6-219	8 5 5					
BETONKWAL.: C35/45	SECTION : V1168	MIL.KLASSE: 1					

the scale towards document
Image Engineering Scan Reference Chart TE263 Serial No. 380
Patch Reference numbers on UT

Oeterbeton VLOEREN Tekeningnaam: 3420_L26 ZAPLTSAV:3.99

Shell Amsterdam

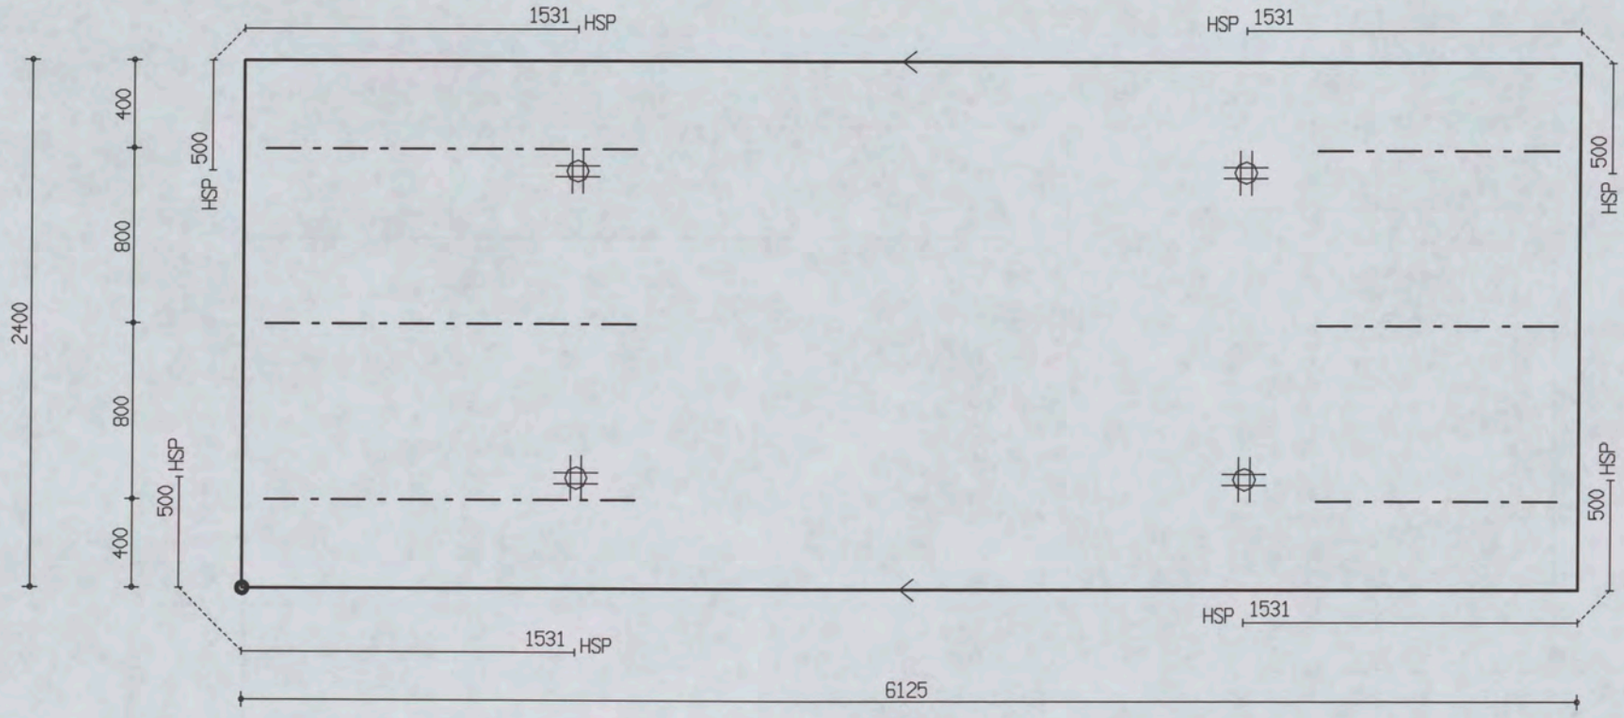

PROJ.NR.	3420							

MALAFMETINGEN: 6125 x 2400

DATUM : 24-10-06	NET NAAM : 8$52	TRALIE TYPE	TRALIES	LANGS mm2/m1	DWARS mm2/m1	AANTAL	MERK
PLAATDIKTE: 60	WAP. HORZ.: 6-550	415	415-3-1100	0	0	1	3960
DEKKING : 20	WAP. VERT.: 6-219	8 5 5	415-3-1700				
BETONKWAL.: C35/45	SECTION : V1168	MIL.KLASSE: 1					

the scale towards document
Patch Reference numbers on UTT
Image Engineering Scan Reference Chart TE263 Serial No. 380

Oeterbeton VLOEREN Tekeningnaam: 3420_L26 ZAPLTSAV:3.99

Shell Amsterdam

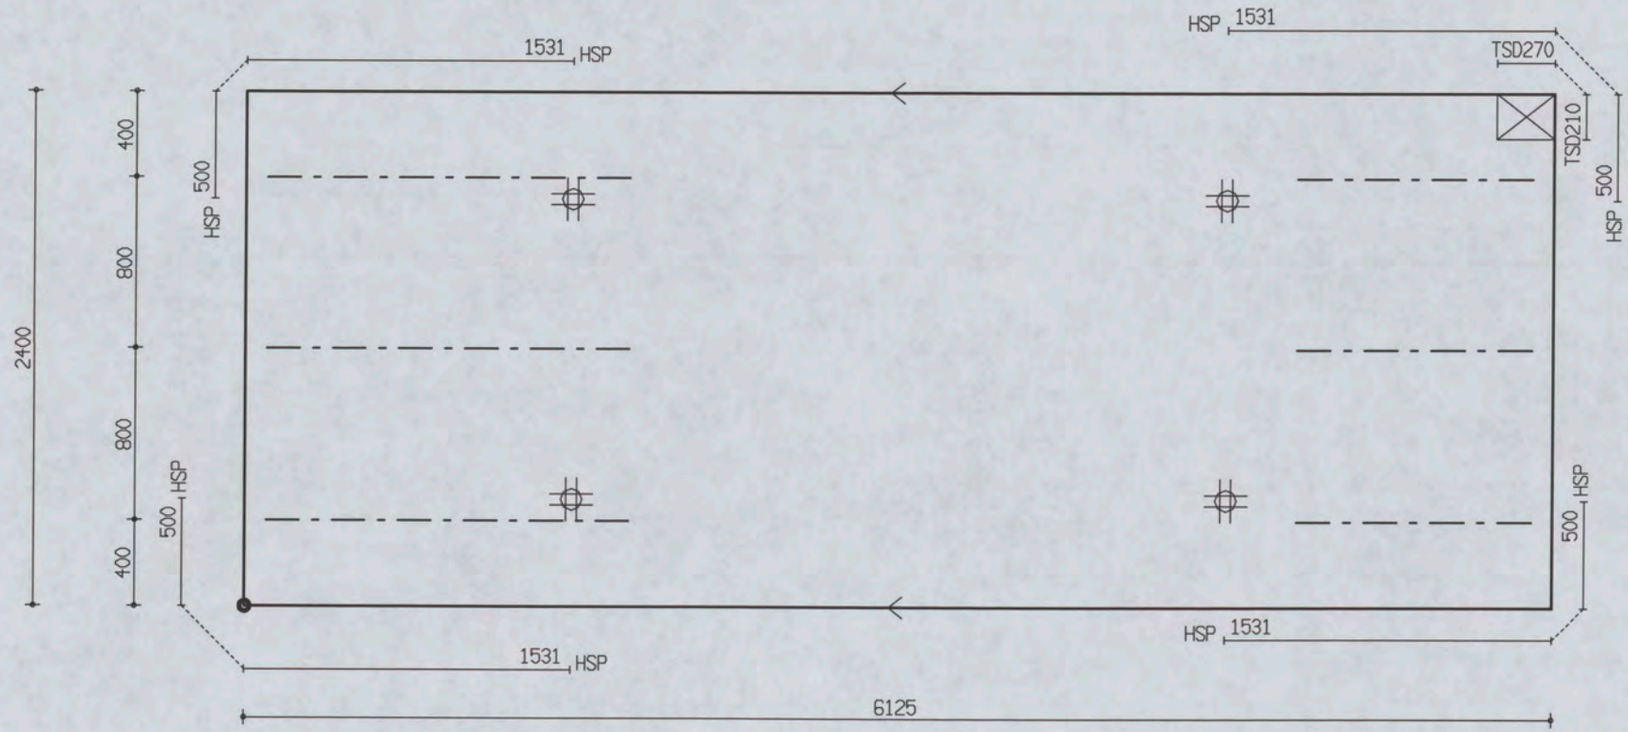

PROJ.NR.	3420

MALAFMETINGEN: 6125 x 2400

DATUM : 24-10-06	NET NAAM : 8$52	TRALIE TYPE			TRALIES	LANGS mm2/m1	DWARS mm2/m1	AANTAL	MERK
PLAATDIKTE: 60	WAP. HORZ.: 6-550	415			415-3-1100 415-3-1700	0	0	1	3961
DEKKING : 20	WAP. VERT.: 6-219	8	5	5					
BETONKWAL.: C35/45	SECTION : V1168	MIL.KLASSE: 1							

the scale towards document
Image Engineering Scan Reference Chart TE263 Serial No. 380
Patch Reference numbers on UTT

Oeterbeton VLOEREN Tekeningnaam: 3420_L26 ZAPLTSAV:3.99

Shell Amsterdam

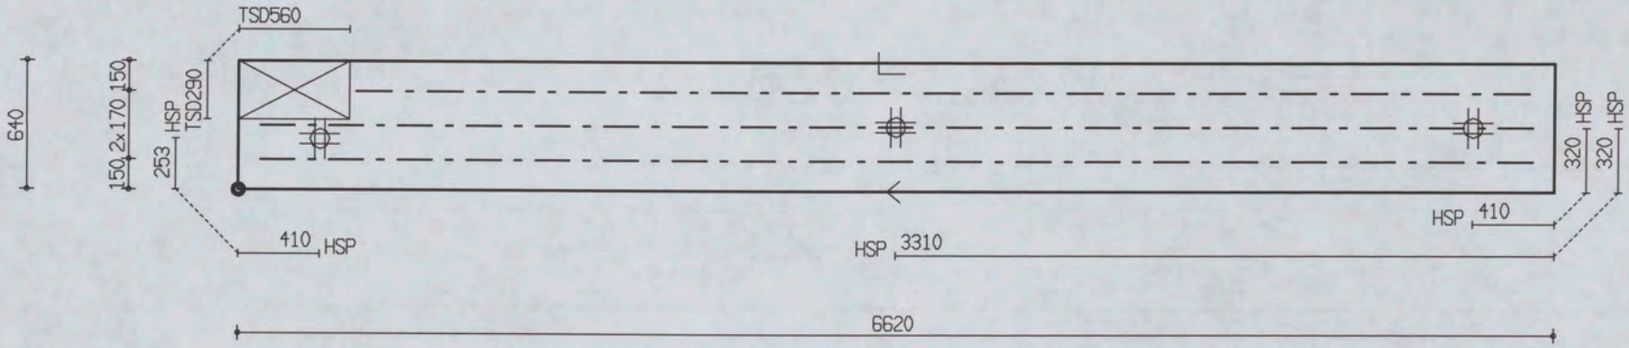

PROJ.NR.	3420

MALAFMETINGEN: 6620 x 640

DATUM : 24-10-06	NET NAAM : 12$52	TRALIE TYPE	TRALIES	LANGS mm2/m1	DWARS mm2/m1	AANTAL	MERK
PLAATDIKTE: 70	WAP. HORZ.: 6-550	421	421-1-5900	0	0	1	3962
DEKKING : 25	WAP. VERT.: 8-260	8 5 5	421-2-6400				
BETONKWAL.: C35/45	SECTION : V1169	MIL.KLASSE:					

the scale towards document
Image Engineering Scan Reference Chart TE263 Serial No. 380
Patch Reference numbers on UTT
C1 B1 A1 C2 B2 A2 B5 A5 20 18 17 16 11 10 09 03 02 01 C7 B7 A7 C8 B8 A8 C9 B9

Oeterbeton VLOEREN Tekeningnaam: 3420_L26 ZAPLTSAV:3.99

Shell Amsterdam

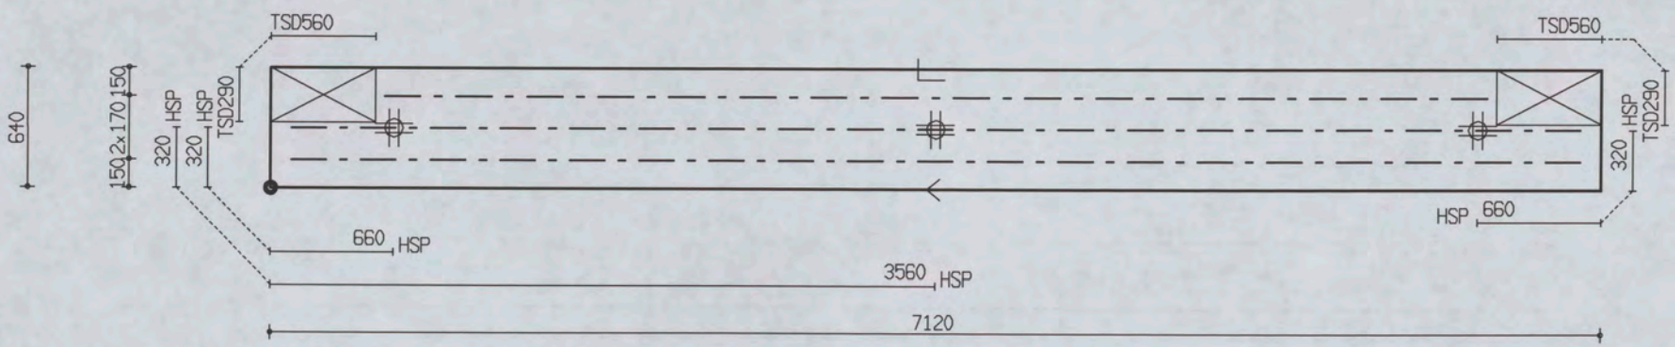

PROJ.NR.	3420

MALAFMETINGEN: 7120 x 640

DATUM : 24-10-06	NET NAAM : 12$52	TRALIE TYPE			TRALIES	LANGS mm2/m1	DWARS mm2/m1	AANTAL	MERK
PLAATDIKTE: 70	WAP. HORZ.: 6-550	421			421-1-5900	0	0	1	3963
DEKKING : 25	WAP. VERT.: 8-260	8	5	5	421-2-6900				
BETONKWAL.: C35/45	SECTION : V1170	MIL.KLASSE: 1							

Oeterbeton VLOEREN Tekeningnaam: 3420_L26 ZAPLTSAV:3.99

Shell Amsterdam

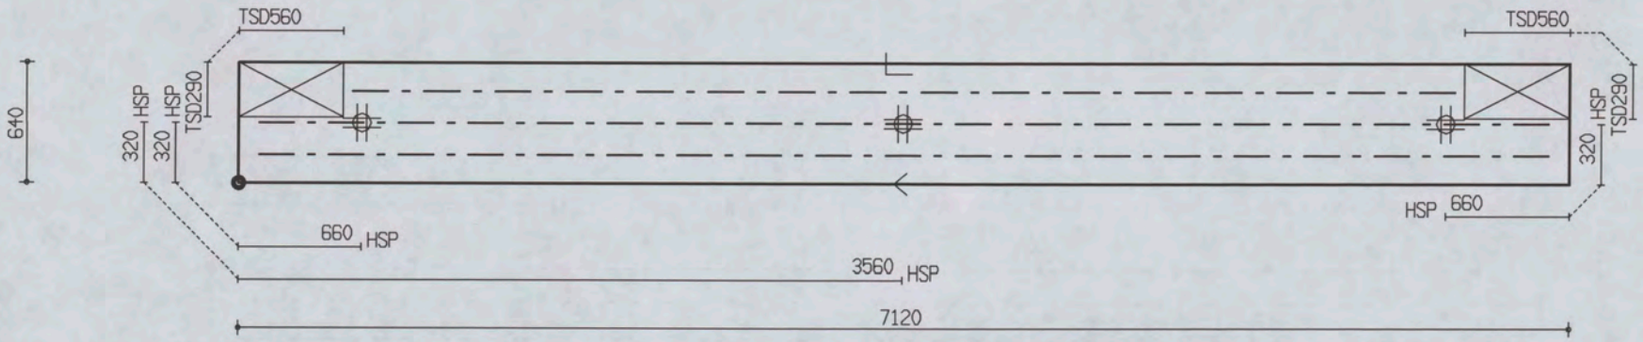

PROJ.NR.	3420

MALAFMETINGEN: 7120 x 640

DATUM : 24-10-06	NET NAAM : 12$52	TRALIE TYPE	TRALIES	LANGS mm2/m1	DWARS mm2/m1	AANTAL	MERK
PLAATDIKTE: 70	WAP. HORZ.: 6-550	421	421-1-5900	0	0	1	3964
DEKKING : 25	WAP. VERT.: 8-260	8 5 5	421-2-6900				
BETONKWAL.: C35/45	SECTION : V1171	MIL.KLASSE:					

the scale towards document
Image Engineering Scan Reference Chart TE263 Serial No. 380
Patch Reference numbers on UTT

Oeterbeton VLOEREN Tekeningnaam: 3420_L26 ZAPLTSAV: 3.99

Shell Amsterdam

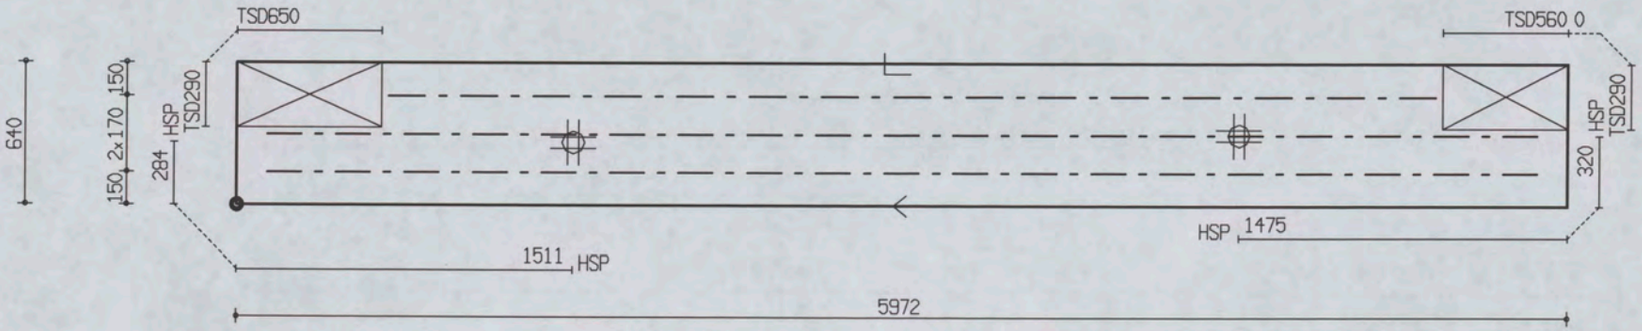

PROJ.NR.	3420

MALAFMETINGEN: 5972 x 640

DATUM : 24-10-06	NET NAAM : 16$52	TRALIE TYPE			TRALIES	LANGS mm2/m1	DWARS mm2/m1	AANTAL	MERK
PLAATDIKTE: 70	WAP. HORZ.: 8-550	421			421-1-4700 421-2-5700	0	0	1	3965
DEKKING : 25	WAP. VERT.: 10-304	8	5	5					
BETONKWAL.: C35/45	SECTION : V1172	MIL.KLASSE: 1							

the scale towards document
C1 B1 A1 C2 B2 A2 B5 A5 20 18 17 16 11
10 09 03 02 01 C7 B7 A7 C8 B8 A8 C9 B9
Patch Reference numbers on UTT
Image Engineering Scan Reference Chart TE263 Serial No.

Oeterbeton VLOEREN Tekeningnaam: 3420_L26 ZAPLTSRV:3.99

Shell Amsterdam

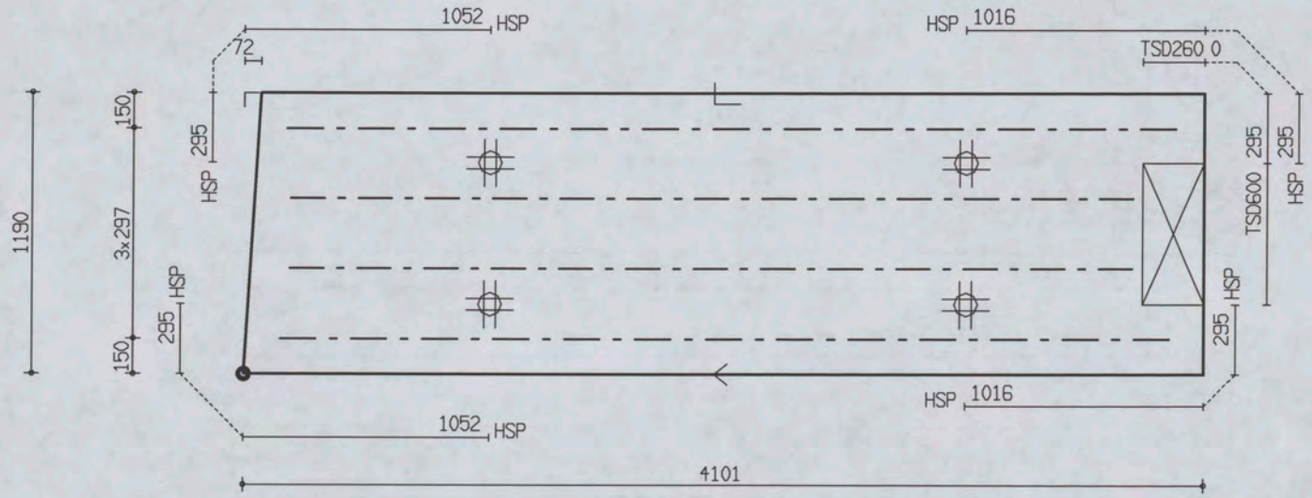

PROJ.NR.	3420							

MALAFMETINGEN: 4101 x 1190

DATUM : 24-10-06	NET NAAM : 16$52	TRALIE TYPE	TRALIES	LANGS mm2/m1	DWARS mm2/m1	AANTAL	MERK
PLAATDIKTE: 70	WAP. HORZ.: 8-550	421	421-2-3600 421-2-3800	0	0	1	3966
DEKKING : 25	WAP. VERT.: 10-304	8 5 5					
BETONKWAL.: C35/45	SECTION : V1173	MIL.KLASSE: 1					

Oeterbeton VLOEREN Tekeningnaam: 3420_L26 ZAPLTSRV:3.99

Shell Amsterdam

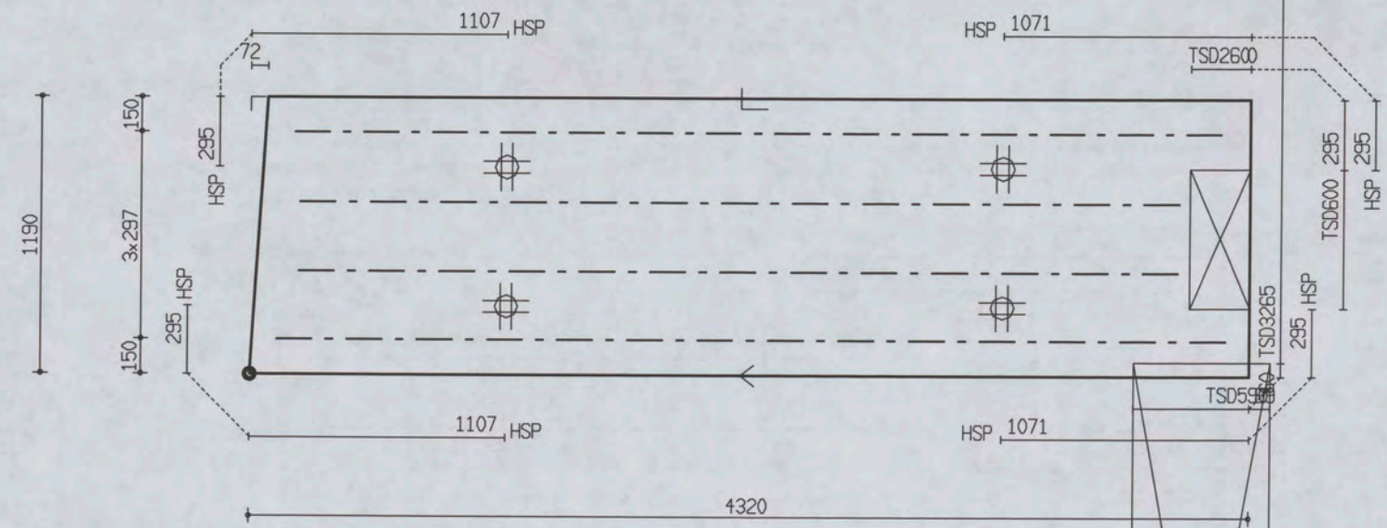

PROJ.NR.	3420						
DATUM : 24-10-06	NET NAAM : 16$52	TRALIE TYPE	TRALIES	LANGS mm2/m1	DWARS mm2/m1	AANTAL	MERK
PLAATDIKTE: 70	WAP. HORZ.: 8-550	421	421-1-4000				
DEKKING : 25	WAP. VERT.: 10-304	8 5 5	421-2-3800	0	0	1	3967
BETONKWAL.: C35/45	SECTION : V1174	MIL.KLASSE: 1	421-1-4100				

MALAFMETINGEN: 4320 x 1190

Oeterbeton VLOEREN Tekeningnaam : 3420_L26 ZAPLTSAV:3.99

Shell Amsterdam

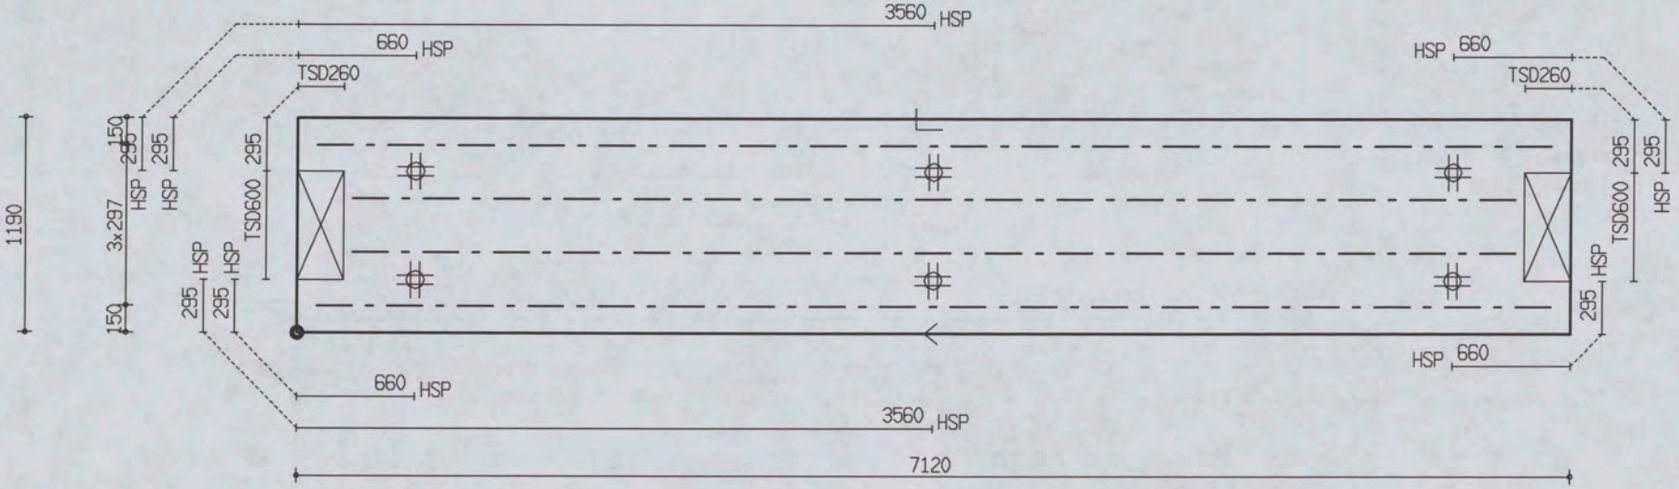

PROJ.NR.	3420

MALAFMETINGEN: 7120 x 1190

DATUM : 24-10-06	NET NAAM : 16$52	TRALIE TYPE	TRALIES	LANGS mm2/m1	DWARS mm2/m1	AANTAL	MERK
PLAATDIKTE: 70	WAP. HORZ.: 8-550	421					
DEKKING : 25	WAP. VERT.: 10-304	8 5 5	421-2-6500	0	0	1	3968
BETONKWAL.: C35/45	SECTION : V1175	MIL.KLASSE: 1	421-2-6900				

the scale towards document
Image Engineering Scan Reference Chart TE263 Serial No. 380
Patch Reference numbers on UTT

Oeterbeton VLOEREN Tekeningnaam: 3420_L26 ZAPLTSAV: 3.99

Shell Amsterdam

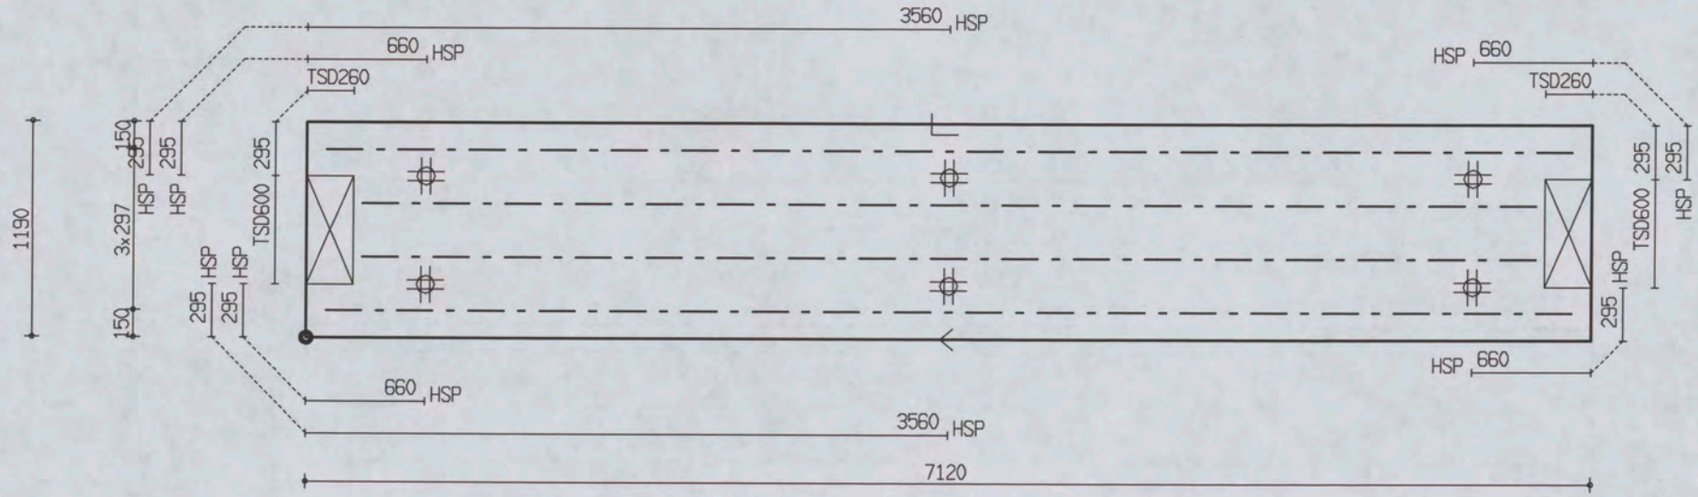

PROJ.NR.	3420

MALAFMETINGEN: 7120 x 1190

DATUM : 24-10-06	NET NAAM : 16$52	TRALIE TYPE			TRALIES	LANGS mm2/m1	DWARS mm2/m1	AANTAL	MERK
PLAATDIKTE: 70	WAP. HORZ.: 8-550	421							
DEKKING : 25	WAP. VERT.: 10-304	8	5	5	421-2-6500 421-2-6900	0	0	1	3969
BETONKWAL.: C35/45	SECTION : V1176	MIL.KLASSE:	1						

the scale towards document
Image Engineering Scan Reference Chart TE263 Serial No. 380
Patch Reference numbers on UTT

Oeterbeton VLOEREN Tekeningnaam: 3420_L26 ZAPLTSRV:3.99

Shell Amsterdam

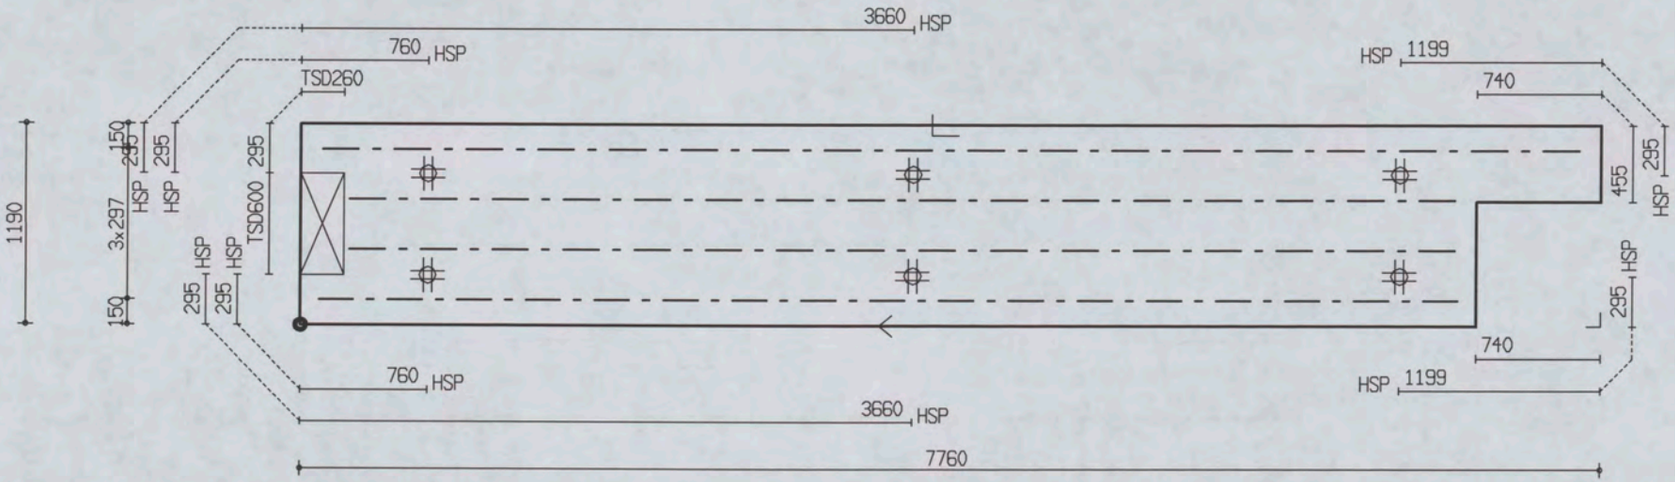

PROJ.NR.	3420							
DATUM : 24-10-06	NET NAAM : 12$52	TRALIE TYPE	TRALIES	LANGS mm2/m1	DWARS mm2/m1	AANTAL	MERK
PLAATDIKTE: 70	WAP. HORZ.: 6-550	421	421-1-7500 421-2-6600 421-1-6800	0	0	1	3970
DEKKING : 25	WAP. VERT.: 8-260	8 5 5					
BETONKWAL.: C35/45	SECTION : V1177	MIL.KLASSE: 1					

MALAFMETINGEN: 7760 x 1190

Oeterbeton VLOEREN Tekeningnaam: 3420_L26 ZAPLTSAV:3.99

Shell Amsterdam

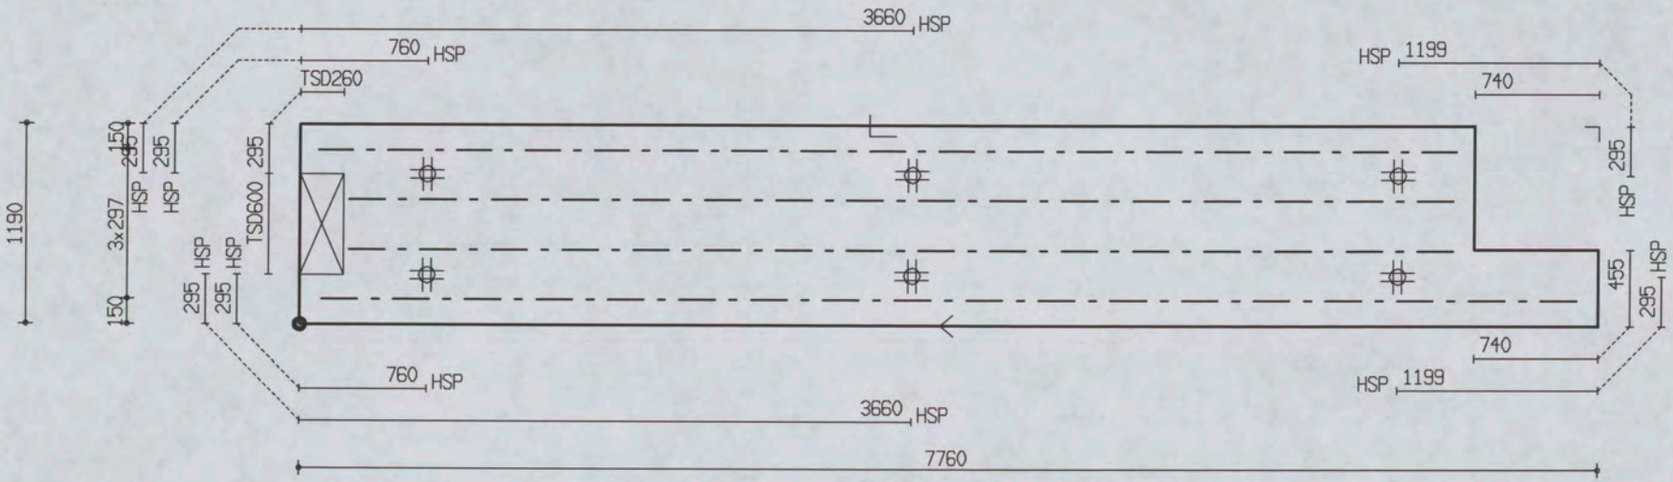

PROJ.NR.	3420

MALAFMETINGEN: 7760 x 1190

DATUM : 24-10-06	NET NAAM : 12$52	TRALIE TYPE	TRALIES	LANGS mm2/m1	DWARS mm2/m1	AANTAL	MERK
PLAATDIKTE: 70	WAP. HORZ.: 6-550	421	421-1-6800 421-2-6600 421-1-7500	0	0	1	3971
DEKKING : 25	WAP. VERT.: 8-260	8 5 5					
BETONKWAL.: C35/45	SECTION : V1178	MIL.KLASSE: 1					

the scale towards document
Image Engineering Scan Reference Chart TE263 Serial No. 380
Patch Reference numbers on UTT

Oeterbeton VLOEREN Tekeningnaam : 3420_L26 ZAPLTSAV : 3.99

Shell Amsterdam

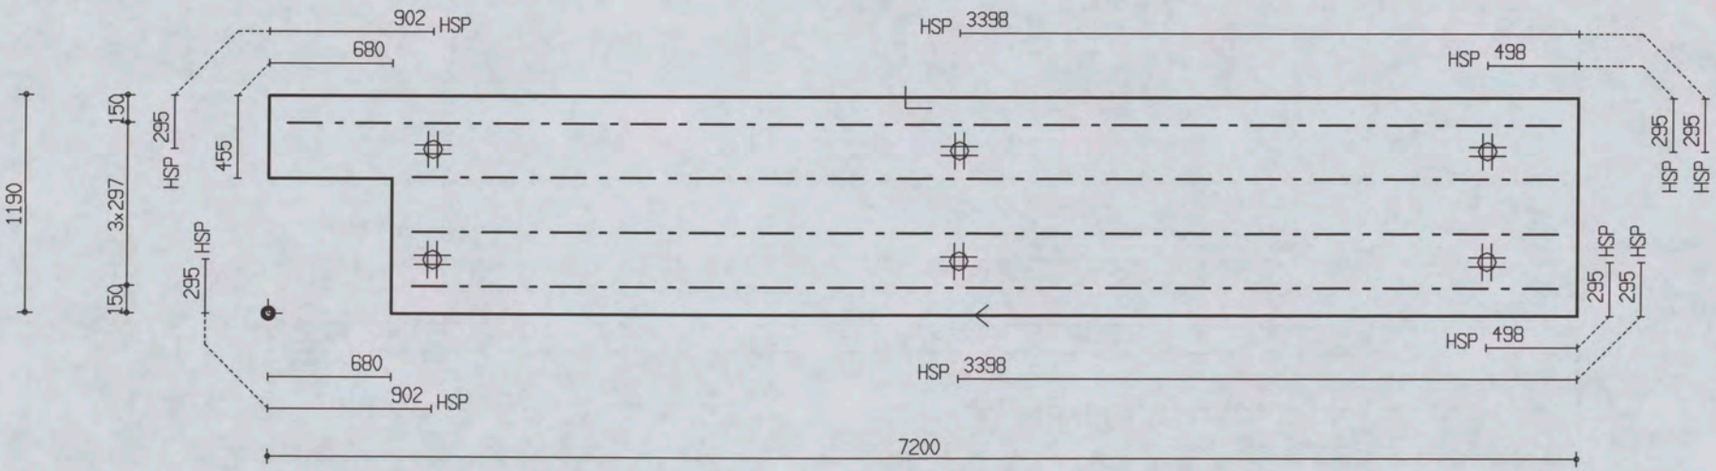

PROJ.NR.	3420

MALAFMETINGEN: 7200 x 1190

DATUM : 24-10-06	NET NAAM : 12$52	TRALIE TYPE	TRALIES	LANGS mm2/m1	DWARS mm2/m1	AANTAL	MERK
PLAATDIKTE: 70	WAP. HORZ.: 6-550	421	421-1-7000 421-3-6300	0	0	1	3972
DEKKING : 25	WAP. VERT.: 8-260	8 5 5					
BETONKWAL.: C35/45	SECTION : V1179	MIL.KLASSE: 1					

380

Oeterbeton VLOEREN Tekeningnaam: 3420_L26 ZAPLTSAV: 3.99

Shell Amsterdam

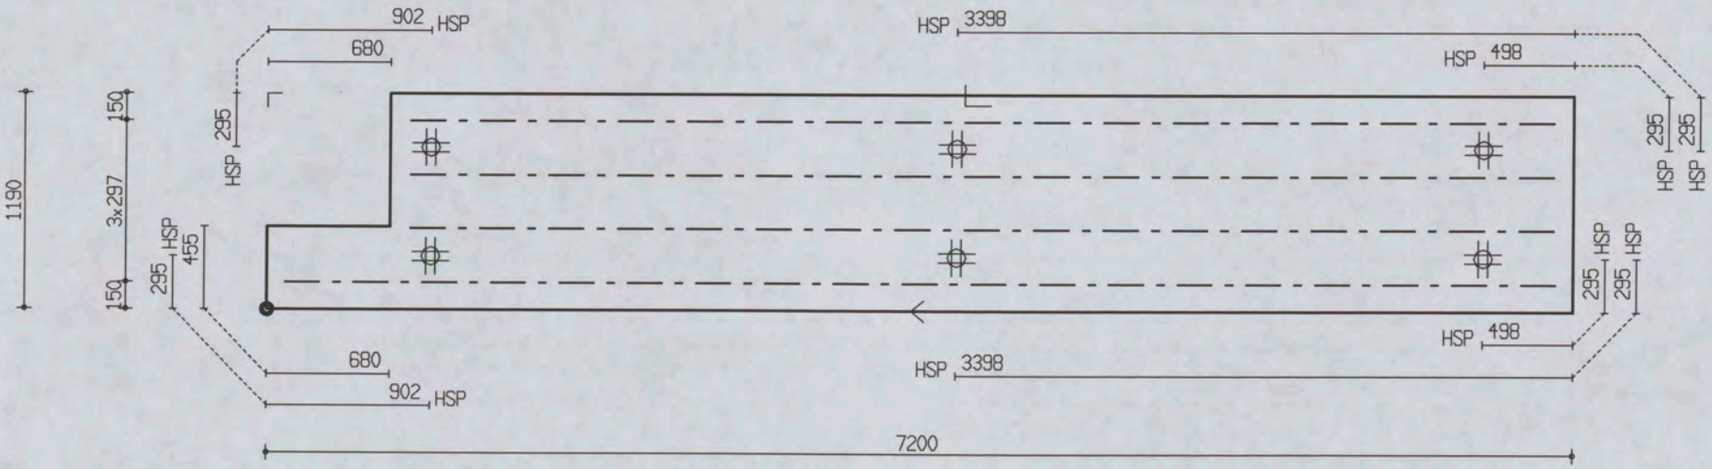

PROJ.NR.	3420

MALAFMETINGEN: 7200 x 1190

DATUM : 24-10-06	NET NAAM : 12$52	TRALIE TYPE			TRALIES	LANGS mm2/m1	DWARS mm2/m1	AANTAL	MERK
PLAATDIKTE: 70	WAP. HORZ.: 6-550	421			421-3-6300 421-1-7000	0	0	1	3973
DEKKING : 25	WAP. VERT.: 8-260	8	5	5					
BETONKWAL.: C35/45	SECTION : V1180	MIL.KLASSE: 1							

the scale towards document
Image Engineering Scan Reference Chart TE263 Serial No. 380
Patch Reference numbers on UTT
C1 B1 A1 C2 B2 A2 B5 A5 20 18 17 16 11
10 09 03 02 01 C7 B7 A7 C8 B8 A8 C9 B9

Oeterbeton VLOEREN Tekeningnaam: 3420_L26 ZAPLTSAV:3.99

Shell Amsterdam

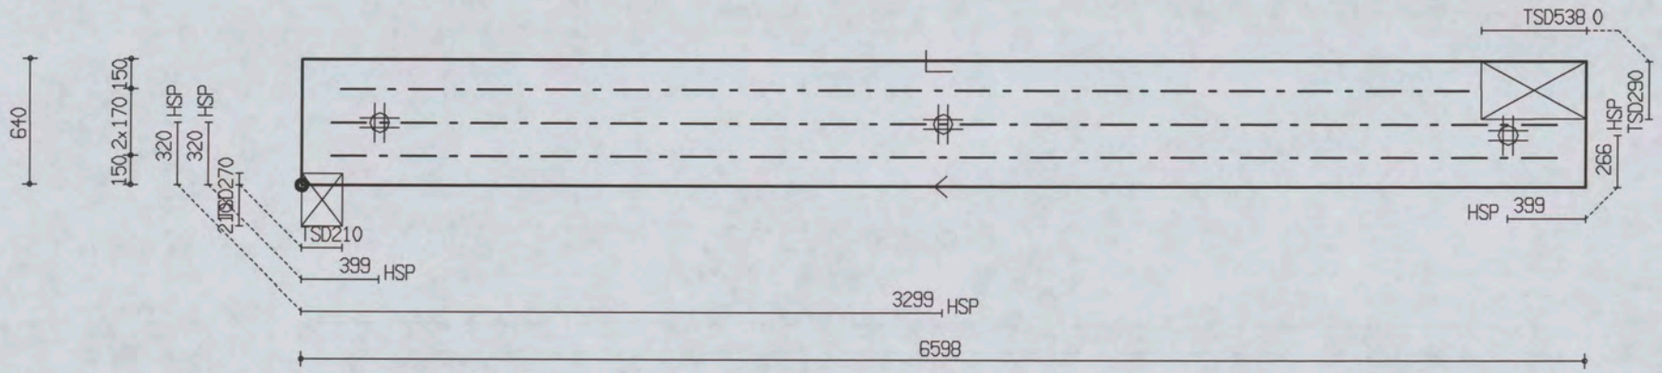

PROJ.NR.	3420

MALAFMETINGEN: 6598 x 640

DATUM : 24-10-06	NET NAAM : 12$52	TRALIE TYPE	TRALIES	LANGS mm2/m1	DWARS mm2/m1	AANTAL	MERK
PLAATDIKTE: 70	WAP. HORZ.: 6-550	421					
DEKKING : 25	WAP. VERT.: 8-260	8 5 5	421-2-6300	0	0	1	3974
BETONKWAL.: C35/45	SECTION : V1181	MIL.KLASSE: 1	421-1-5800				

Oeterbeton VLOEREN Tekeningnaam: 3420_L26 ZAPLTSAV:3.99

Shell Amsterdam

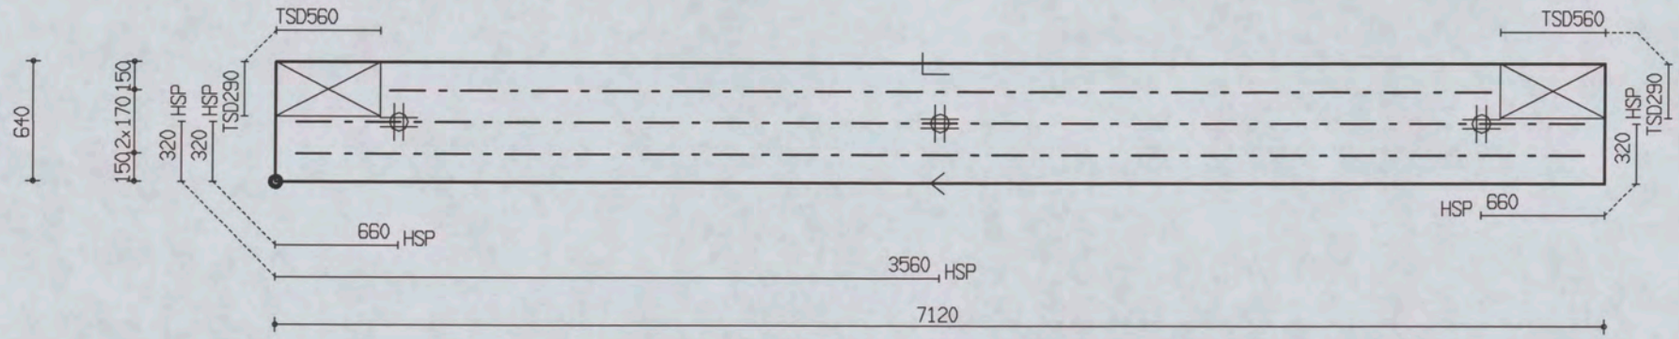

PROJ.NR.	3420

MALAFMETINGEN: 7120 x 640

DATUM : 24-10-06	NET NAAM : 12$52	TRALIE TYPE			TRALIES	LANGS mm2/m1	DWARS mm2/m1	AANTAL	MERK
PLAATDIKTE: 70	WAP. HORZ.: 6-550	421			421-2-6900 421-1-5900	0	0	1	3975
DEKKING : 25	WAP. VERT.: 8-260	8	5	5					
BETONKWAL.: C35/45	SECTION : V1182	MIL.KLASSE: 1							

the scale towards document
Image Engineering Scan Reference Chart TE263 Serial No. 380
Patch Reference numbers on UTT

Oeterbeton VLOEREN Tekeningnaam: 3420_L26 ZAPLTSAV:3.99

Shell Amsterdam

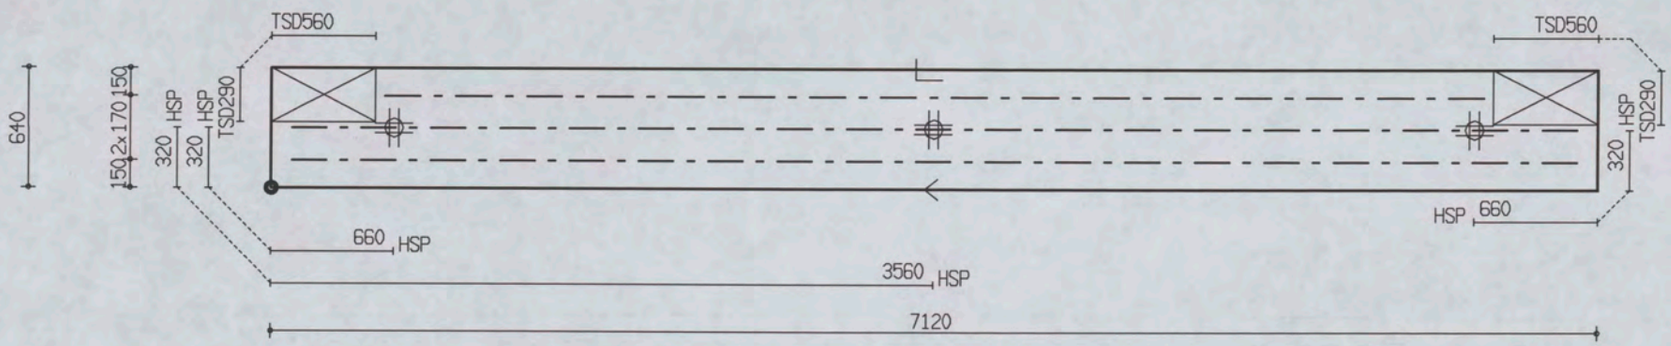

PROJ.NR.	3420							
DATUM : 24-10-06	NET NAAM : 12$52	TRALIE TYPE	TRALIES	LANGS mm2/m1	DWARS mm2/m1	AANTAL	MERK
PLAATDIKTE: 70	WAP. HORZ.: 6-550	421	421-2-6900	0	0	1	3976
DEKKING : 25	WAP. VERT.: 8-260	8 5 5	421-1-5900				
BETONKWAL.: C35/45	SECTION : V1183	MIL.KLASSE: 1					

MALAFMETINGEN: 7120 x 640

Oeterbeton VLOEREN Tekeningnaam: 3420_L26 ZAPLTSAV:3.99

Shell Amsterdam

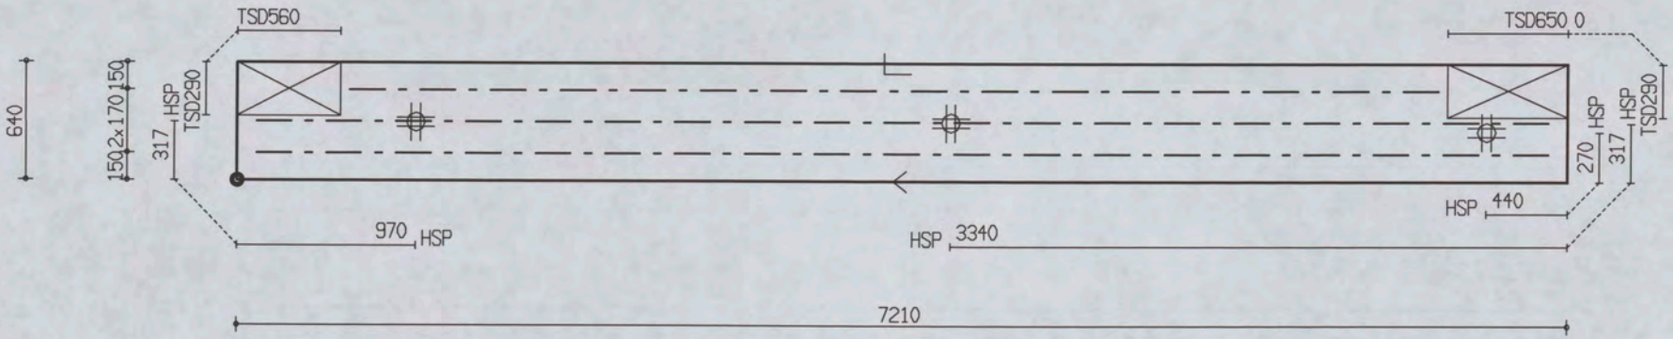

PROJ.NR.	3420

MALAFMETINGEN: 7210 x 640

DATUM : 24-10-06	NET NAAM : 16$52	TRALIE TYPE			TRALIES	LANGS mm2/m1	DWARS mm2/m1	AANTAL	MERK
PLAATDIKTE: 70	WAP. HORZ.: 8-550	421							
DEKKING : 25	WAP. VERT.: 10-304	8	5	5	421-2-7000 421-1-5900	0	0	1	3977
BETONKWAL.: C35/45	SECTION : V1184	MIL.KLASSE: 1							

380

Oeterbeton VLOEREN Tekeningnaam : 3420_L26 ZAPLTSAV:3.99

Shell Amsterdam

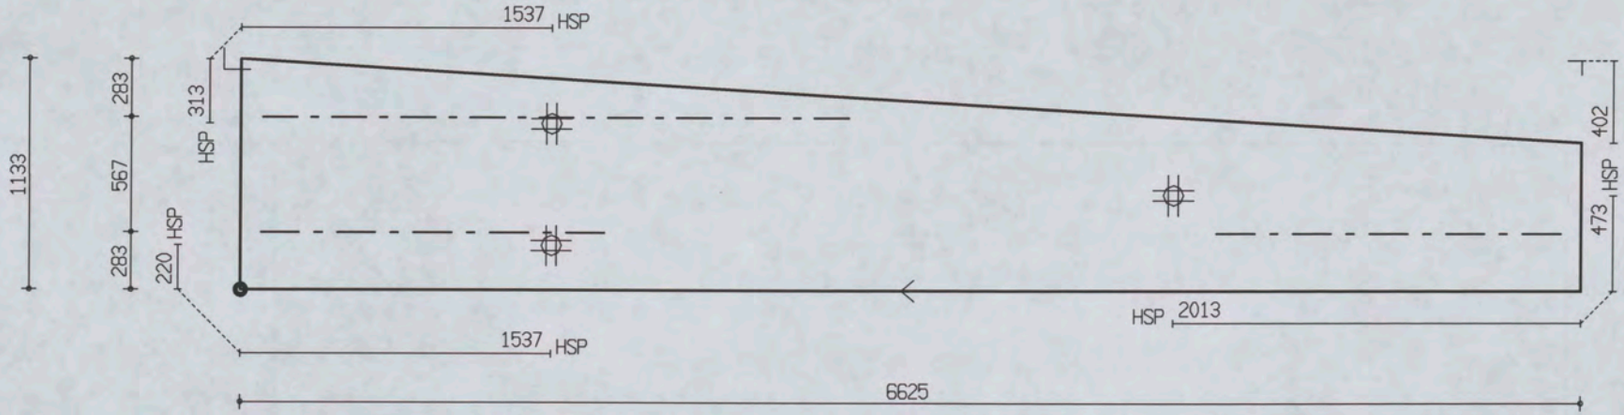

PROJ.NR.	3420

MALAFMETINGEN: 6625 x 1133

DATUM : 24-10-06	NET NAAM : 12$52	TRALIE TYPE	TRALIES	LANGS mm2/m1	DWARS mm2/m1	AANTAL	MERK
PLAATDIKTE: 60	WAP. HORZ.: 6-550	415					
DEKKING : 20	WAP. VERT.: 8-260	8 5 5	415-1-2900	0	0	1	3978
BETONKWAL.: C35/45	SECTION : V1185	MIL.KLASSE: 1	415-2-1700				

the scale towards document
Image Engineering Scan Reference Chart TE263 Serial No. 380
Patch Reference numbers on UTT

Oeterbeton VLOEREN Tekeningnaam: 3420_L26 ZAPLTSRV:3.99

Shell Amsterdam

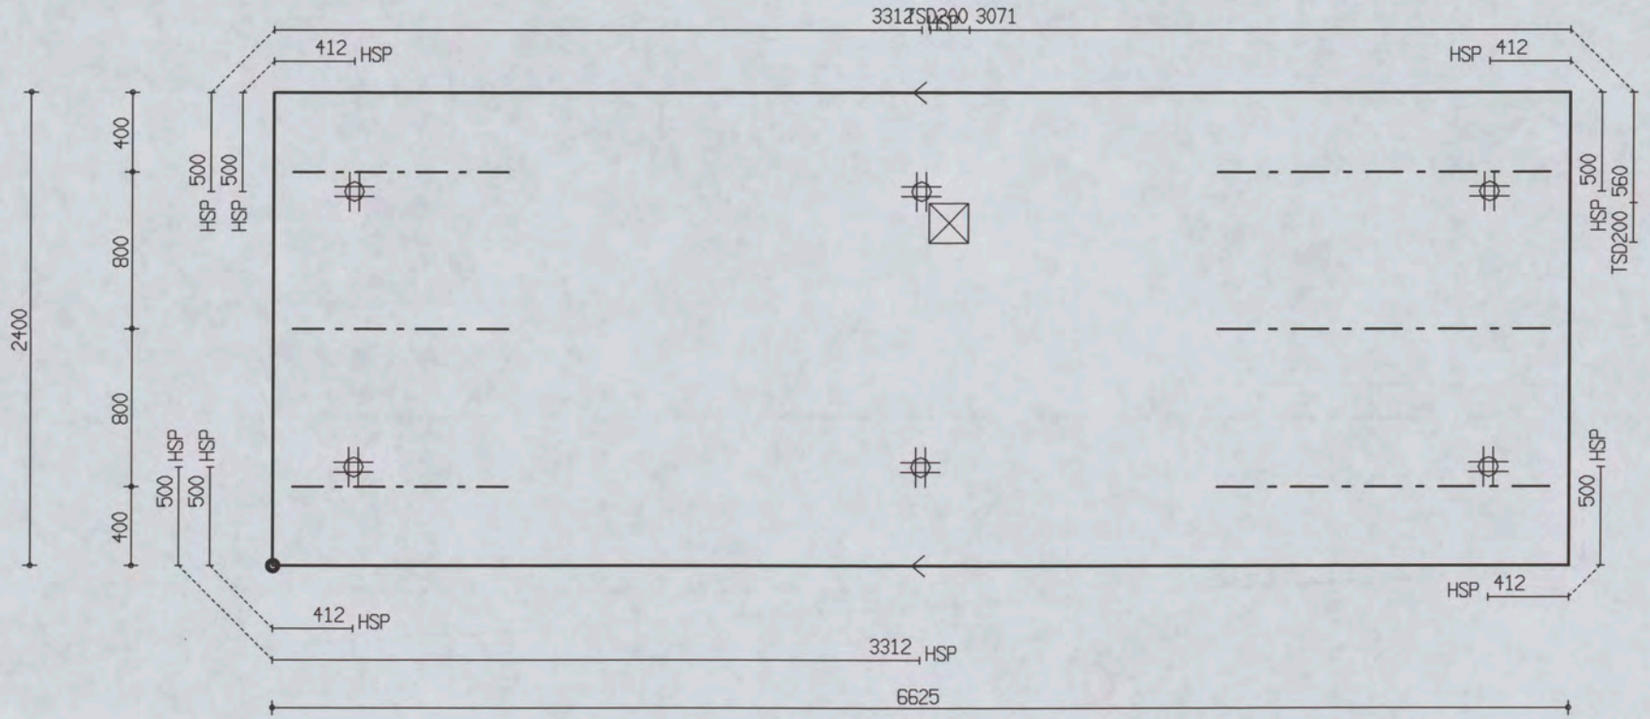

PROJ.NR.	3420

MALAFMETINGEN: 6625 x 2400

DATUM : 24-10-06	NET NAAM : 12$52	TRALIE TYPE			TRALIES	LANGS mm2/m1	DWARS mm2/m1	AANTAL	MERK
PLAATDIKTE: 60	WAP. HORZ.: 6-550	415			415-3-1700 415-3-1100	0	0	1	3979
DEKKING : 20	WAP. VERT.: 8-260	8	5	5					
BETONKWAL.: C35/45	SECTION : V1185	MIL.KLASSE:		1					

the scale towards document
Image Engineering Scan Reference Chart TE263 Serial No. 380
Patch Reference numbers on UTT
C1 B1 A1 C2 B2 A2 B5 A5 20 18 17 16 11 10 09 03 02 01 C7 B7 A7 C8 B8 A8 C9 B9

Oeterbeton VLOEREN Tekeningnaam: 3420_L26 ZAPLTSRV: 3.99

Shell Amsterdam

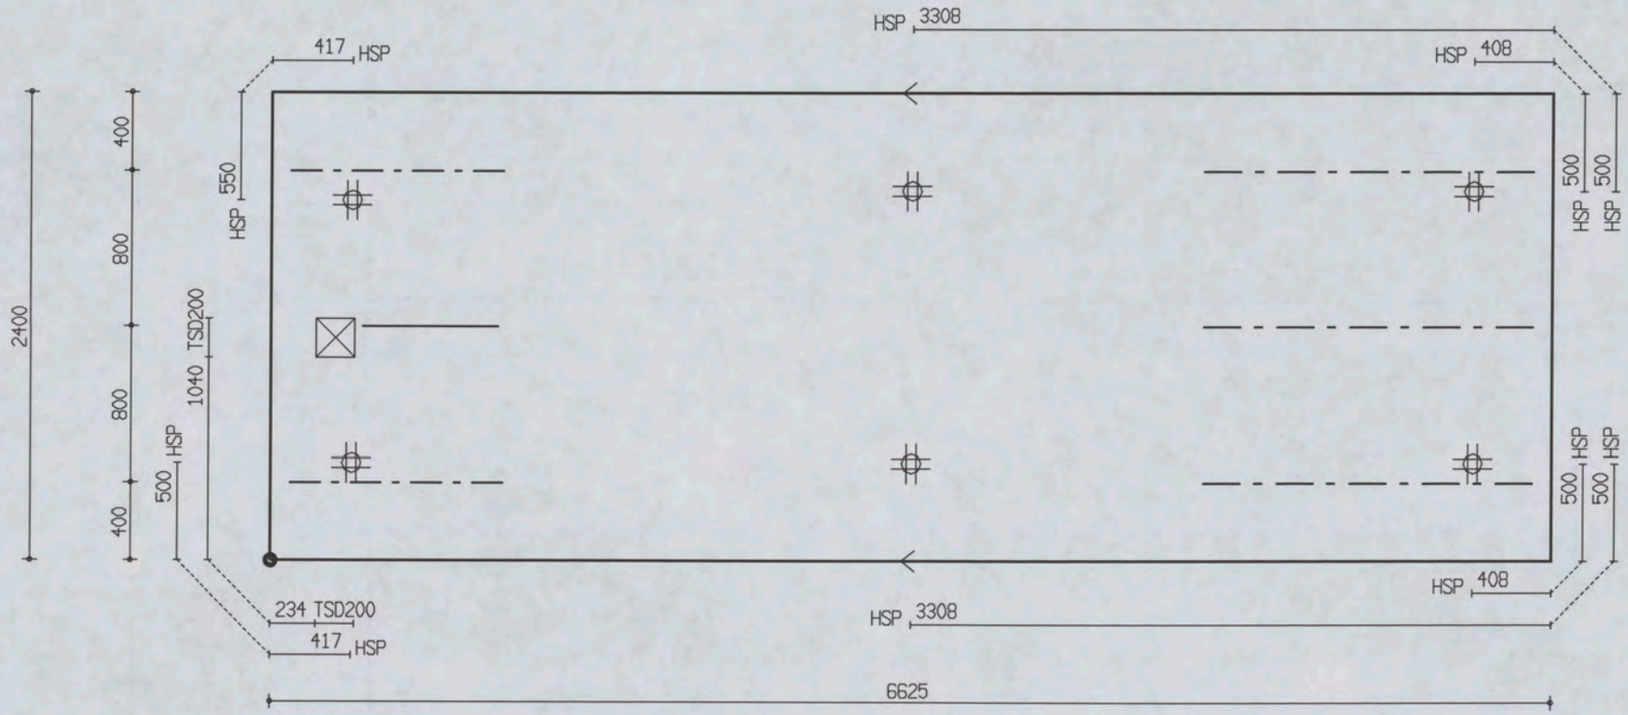

PROJ.NR.	3420

MALAFMETINGEN: 6625 x 2400

DATUM : 24-10-06	NET NAAM : 12$52	TRALIE TYPE	TRALIES	LANGS mm2/m1	DWARS mm2/m1	AANTAL	MERK
PLAATDIKTE: 60	WAP. HORZ.: 6-550	415	415-1-700				
DEKKING : 20	WAP. VERT.: 8-260	8 5 5	415-3-1700	0	0	1	3980
BETONKWAL.: C35/45	SECTION : V1185	MIL.KLASSE: 1	415-2-1100				

the scale towards document
Image Engineering Scan Reference Chart TE263 Serial No. 380

Oeterbeton VLOEREN Tekeningnaam: 3420_L26 ZAPLTSRV:3.99

Shell Amsterdam

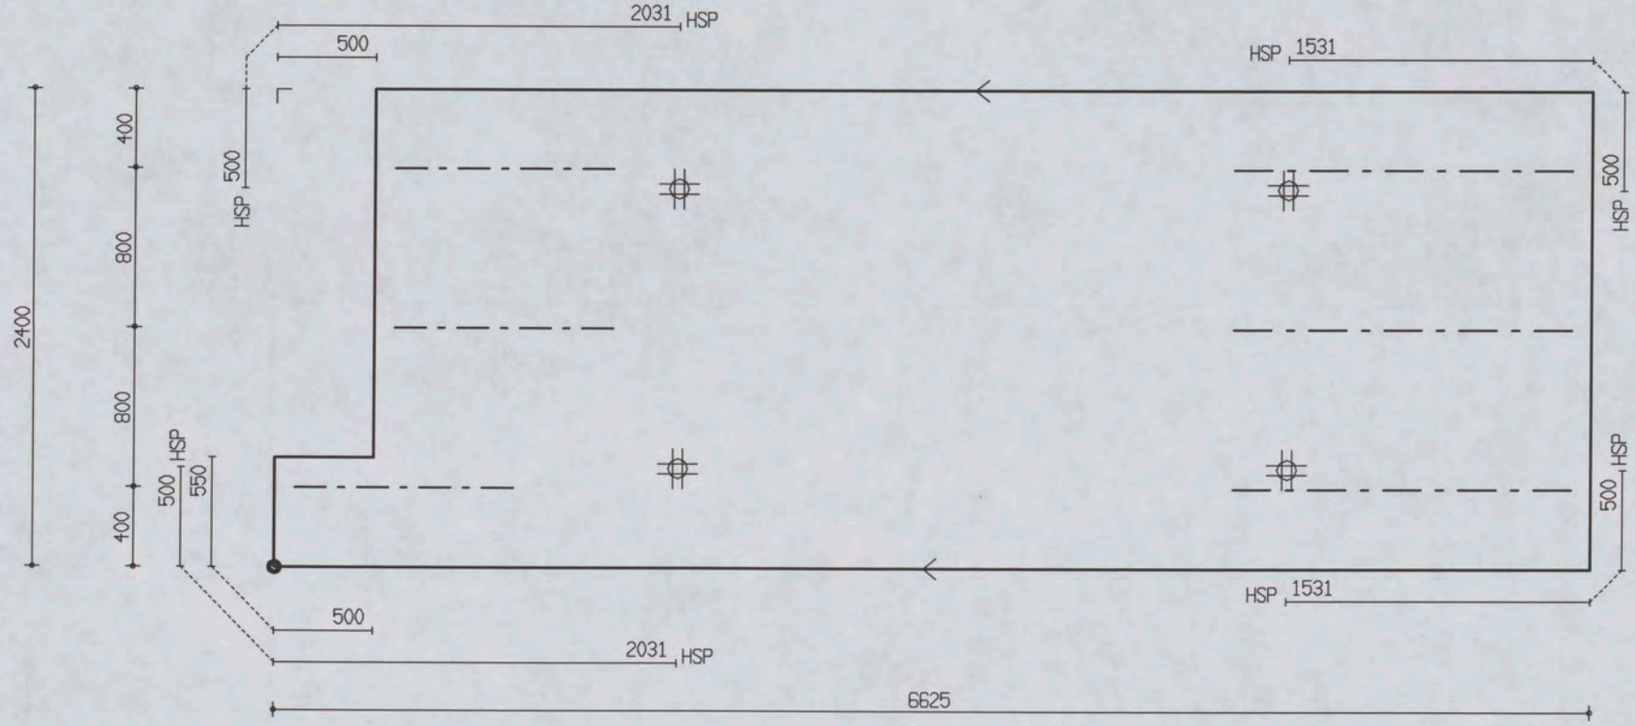

PROJ.NR.	3420

MALAFMETINGEN: 6625 x 2400

DATUM : 24-10-06	NET NAAM : 12$52	TRALIE TYPE			TRALIES	LANGS mm2/m1	DWARS mm2/m1	AANTAL	MERK
PLAATDIKTE: 60	WAP. HORZ.: 6-550	415							
DEKKING : 20	WAP. VERT.: 8-260	8	5	5	415-3-1700 415-3-1100	0	0	1	3981
BETONKWAL.: C35/45	SECTION : V1185	MIL.KLASSE:		1					

the scale towards document
Image Engineering Scan Reference Chart TE263 Serial No. 380
Patch Reference numbers on UTT
C1 B1 A1 C2 B2 A2 B5 A5 20 18 17 16 11
10 09 03 02 01 C7 B7 A7 C8 B8 A8 C9 B9

Oeterbeton VLOEREN Tekeningnaam: 3420_L26 ZAPLTSRV: 3.99

Shell Amsterdam

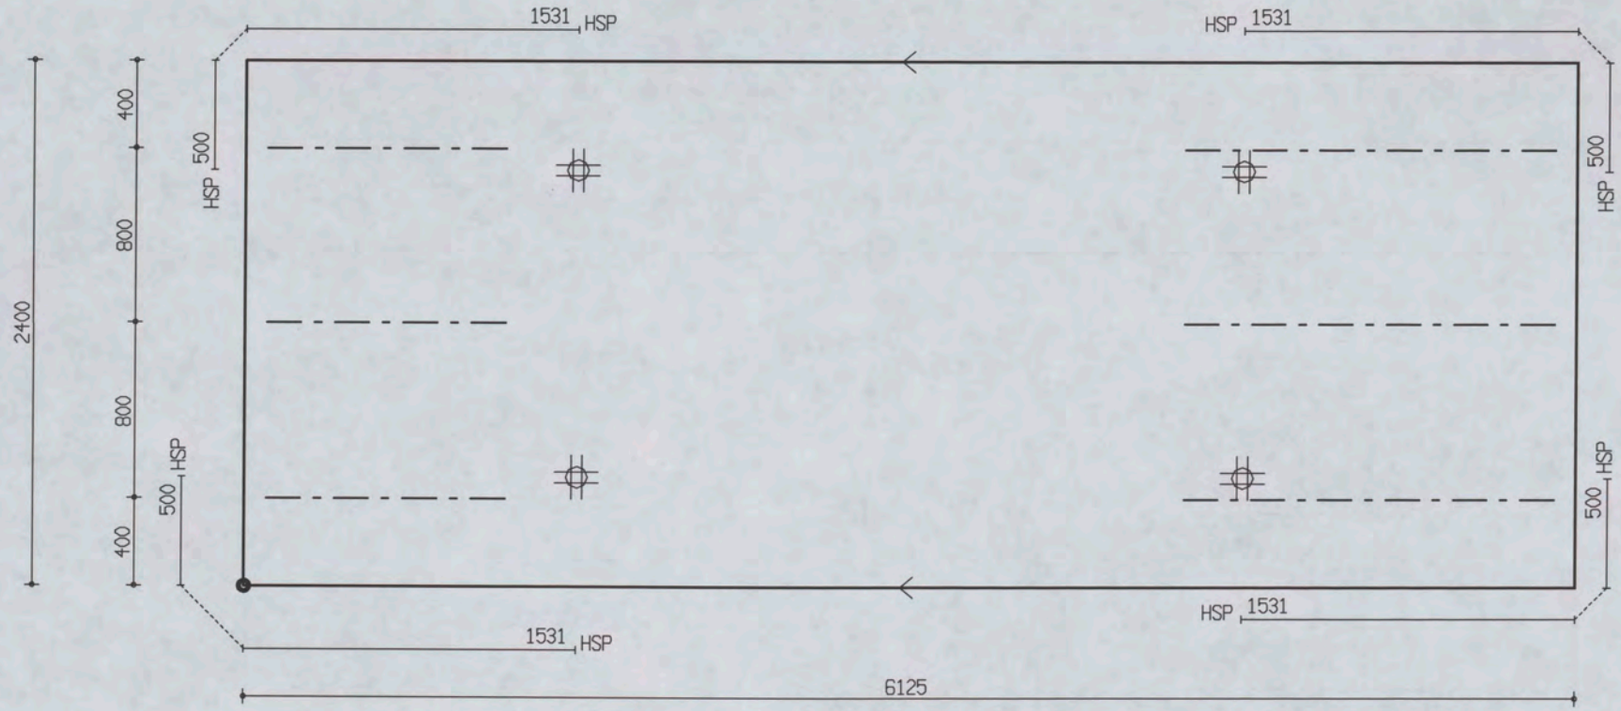

PROJ.NR.	3420

MALAFMETINGEN: 6125 x 2400

DATUM : 24-10-06	NET NAAM : 12$52	TRALIE TYPE	TRALIES	LANGS mm2/m1	DWARS mm2/m1	AANTAL	MERK
PLAATDIKTE: 60	WAP. HORZ.: 6-550	415	415-3-1700 415-3-1100	0	0	1	3982
DEKKING : 20	WAP. VERT.: 8-260	8 5 5					
BETONKWAL.: C35/45	SECTION : V1185	MIL.KLASSE: 1					

the scale towards document
Image Engineering Scan Reference Chart TE263 Serial No. 380
Patch Reference numbers on UTT
C1 B1 A1 C2 B2 A2 B5 A5 20 18 17 16 11 10 09 03 02 01 C7 B7 A7 C8 B8 A8 C9 B9

Oeterbeton VLOEREN Tekeningnaam: 3420_L26 ZAPLTSAV:3.99

Shell Amsterdam

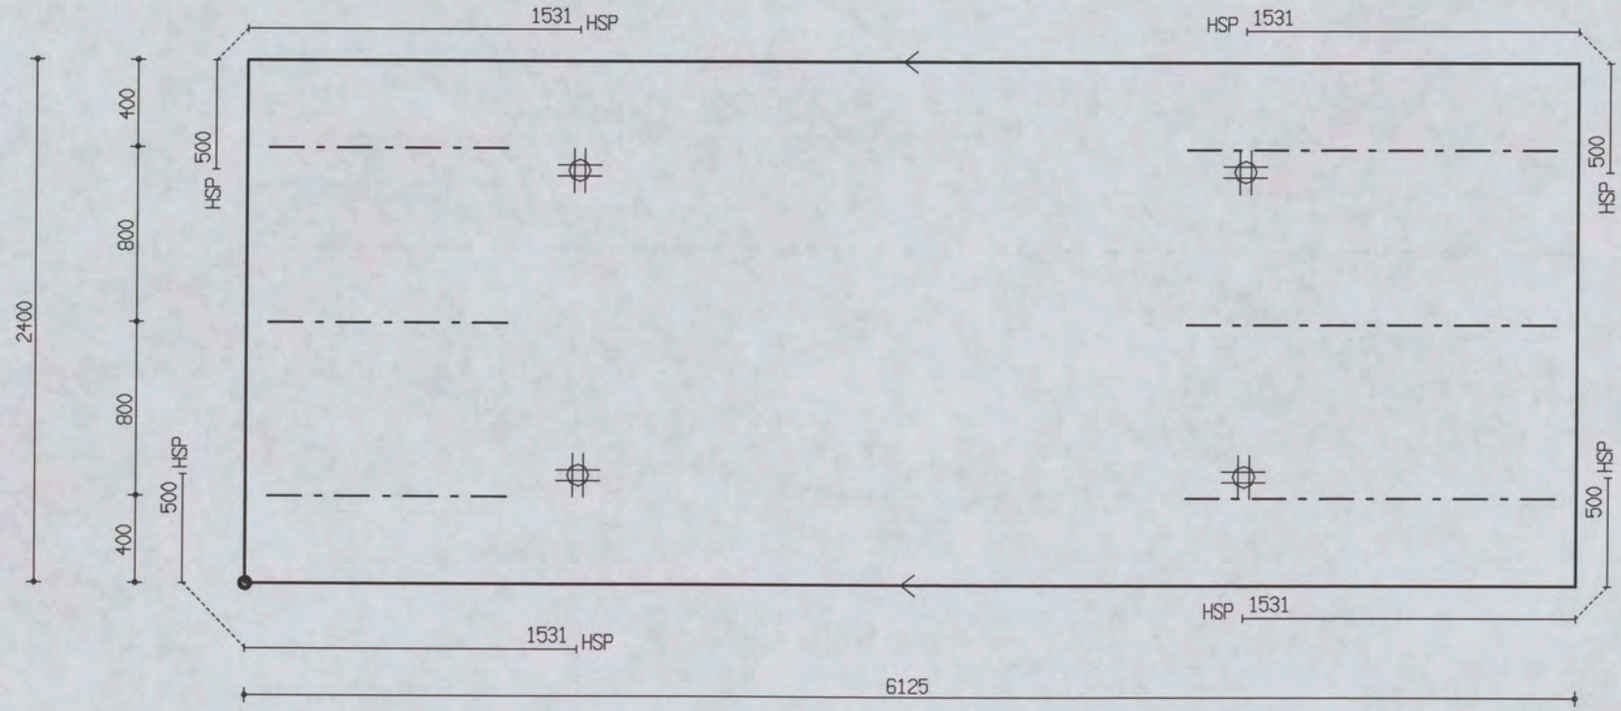

PROJ.NR.	3420

MALAFMETINGEN: 6125 x 2400

DATUM : 24-10-06	NET NAAM : 12$52	TRALIE TYPE	TRALIES	LANGS mm2/m1	DWARS mm2/m1	AANTAL	MERK
PLAATDIKTE: 60	WAP. HORZ.: 6-550	415					
DEKKING : 20	WAP. VERT.: 8-260	8 5 5	415-3-1700	0	0	1	3983
BETONKWAL.: C35/45	SECTION : V1185	MIL.KLASSE: 1	415-3-1100				

the scale towards document
Image Engineering Scan Reference Chart TE263 Serial No. 380
Patch Reference numbers on UTT
C1 B1 A1 C2 B2 A2 B5 A5 20 18 17 16 11 10 09 03 02 01 C7 B7 A7 C8 B8 A8 C9 B9

Oeterbeton VLOEREN Tekeningnaam: 3420_L26 ZAPLTSAV:3.99

Shell Amsterdam

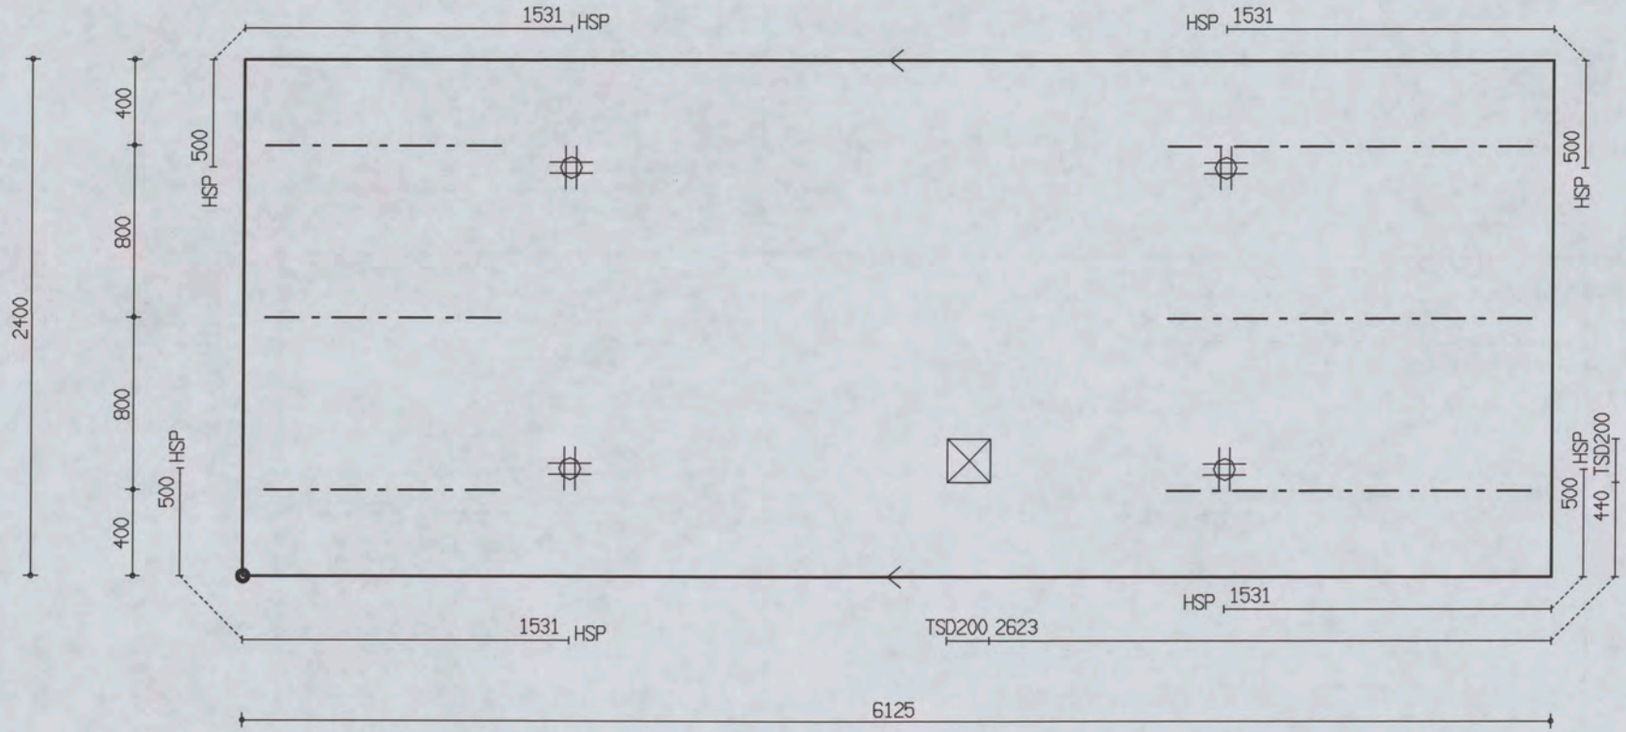

PROJ.NR.	3420							
DATUM : 24-10-06	NET NAAM : 12$52	TRALIE TYPE	TRALIES	LANGS mm2/m1	DWARS mm2/m1	AANTAL	MERK
PLAATDIKTE: 60	WAP. HORZ.: 6-550	415	415-3-1700 415-3-1100	0	0	1	3984
DEKKING : 20	WAP. VERT.: 8-260	8 5 5					
BETONKWAL.: C35/45	SECTION : V1185	MIL.KLASSE: 1					

MALAFMETINGEN: 6125 x 2400

the scale towards document
Image Engineering Scan Reference Chart TE263 Serial No. 380
Patch Reference numbers on UTT

Oeterbeton VLOEREN Tekeningnaam: 3420_L26 ZAPLTSAV:3.99

Shell Amsterdam

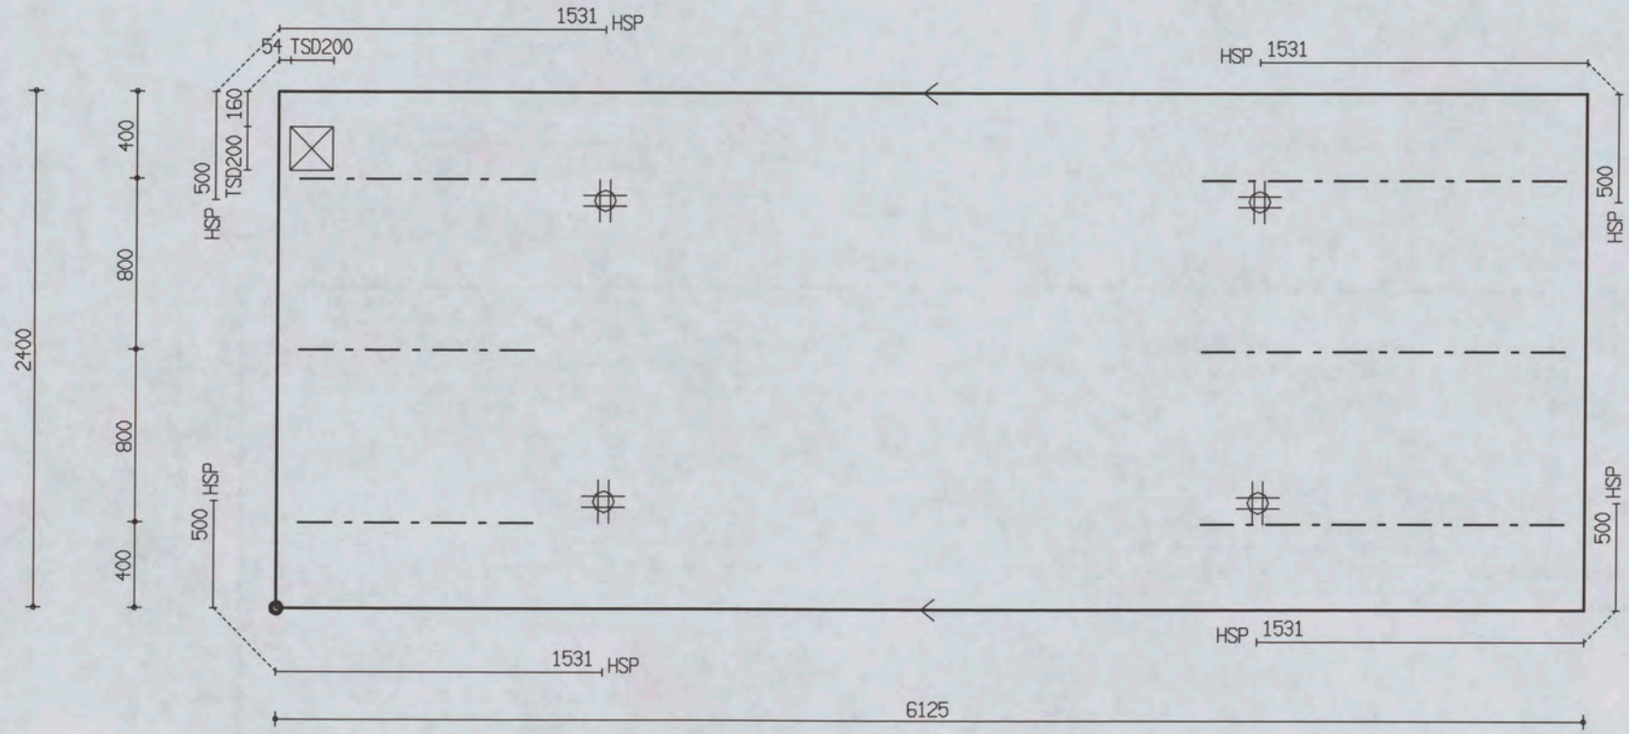

PROJ.NR.	3420

MALAFMETINGEN: 6125 x 2400

DATUM : 24-10-06	NET NAAM : 12$52	TRALIE TYPE			TRALIES	LANGS mm2/m1	DWARS mm2/m1	AANTAL	MERK
PLAATDIKTE: 60	WAP. HORZ.: 6-550	415			415-3-1700	0	0	1	3985
DEKKING : 20	WAP. VERT.: 8-260	8	5	5	415-3-1100				
BETONKWAL.: C35/45	SECTION : V1185	MIL.KLASSE: 1							

the scale towards document
Image Engineering Scan Reference Chart TE263 Serial No.
Patch Reference numbers on UTT
380

Oeterbeton VLOEREN Tekeningnaam : 3420_L26 ZAPLTSAV:3.99

Shell Amsterdam

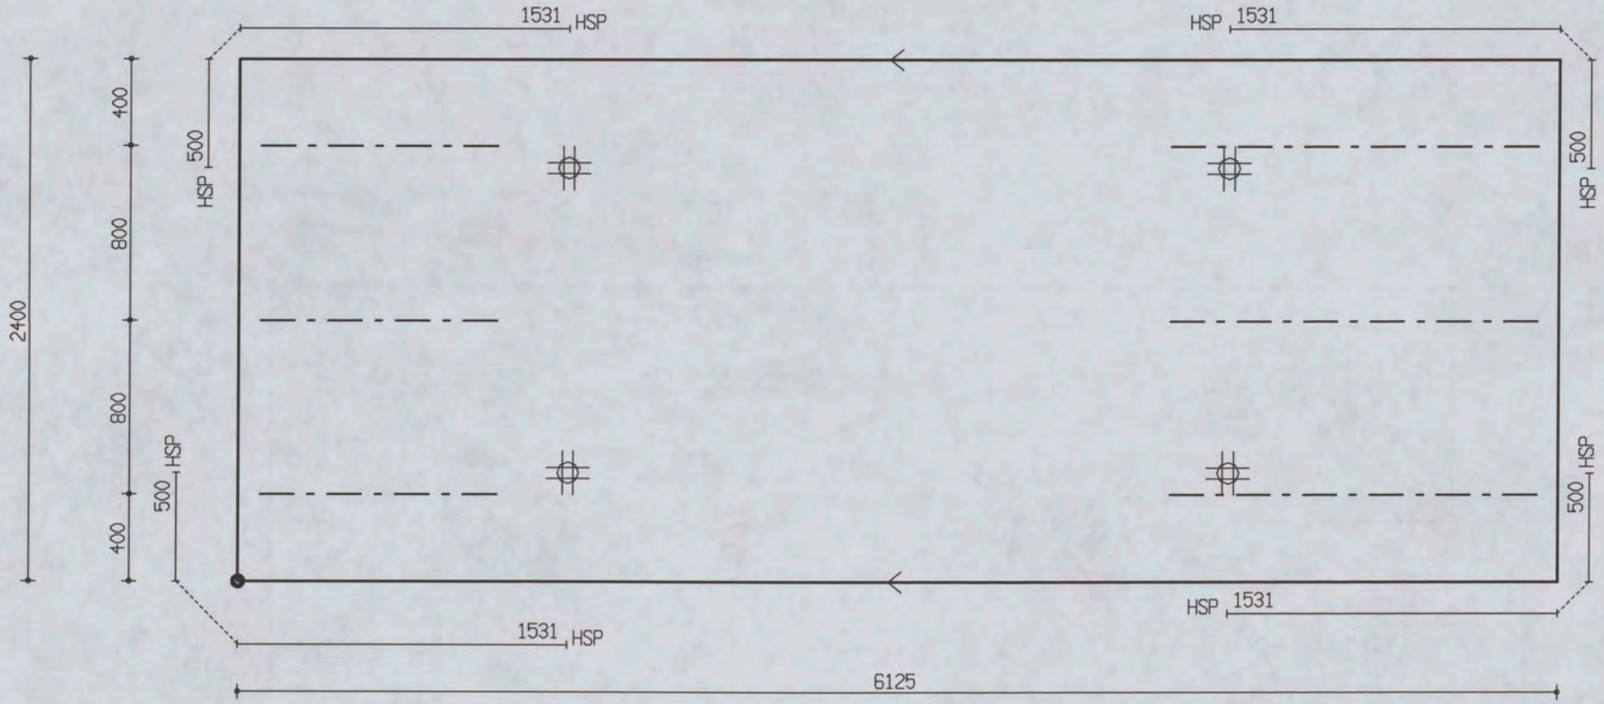

PROJ.NR.	3420

MALAFMETINGEN: 6125 x 2400

DATUM : 24-10-06	NET NAAM : 8$52	TRALIE TYPE	TRALIES	LANGS mm2/m1	DWARS mm2/m1	AANTAL	MERK
PLAATDIKTE: 60	WAP. HORZ.: 6-550	415					
DEKKING : 20	WAP. VERT.: 6-219	8 5 5	415-3-1700	0	0	1	3986
BETONKWAL.: C35/45	SECTION : V1185	MIL.KLASSE: 1	415-3-1100				

the scale towards document
Image Engineering Scan Reference Chart TE263 Serial No. 380
Patch Reference numbers on UTT

Oeterbeton VLOEREN Tekeningnaam: 3420_L26 ZAPLTSRV:3.99

Shell Amsterdam

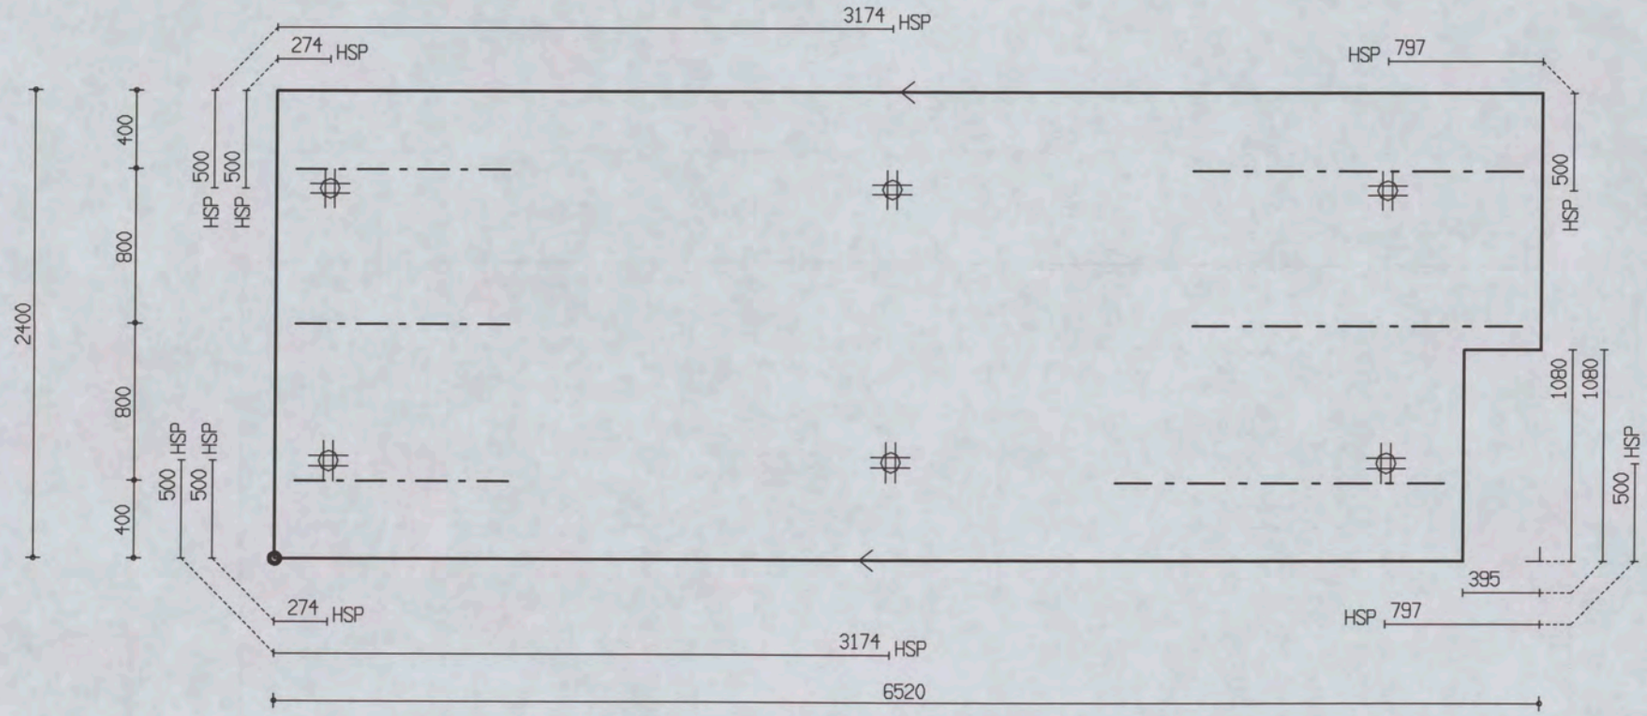

PROJ.NR.	3420

MALAFMETINGEN: 6520 x 2400

DATUM : 24-10-06	NET NAAM : 8$52	TRALIE TYPE	TRALIES	LANGS mm2/m1	DWARS mm2/m1	AANTAL	MERK
PLAATDIKTE: 60	WAP. HORZ.: 6-550	415					
DEKKING : 20	WAP. VERT.: 6-219	8 5 5	415-3-1700	0	0	1	3987
BETONKWAL.: C35/45	SECTION : V1185	MIL.KLASSE: 1	415-3-1100				

Oeterbeton VLOEREN Tekeningnaam: 3420_L26 ZAPLTSAV:3.99

Shell Amsterdam

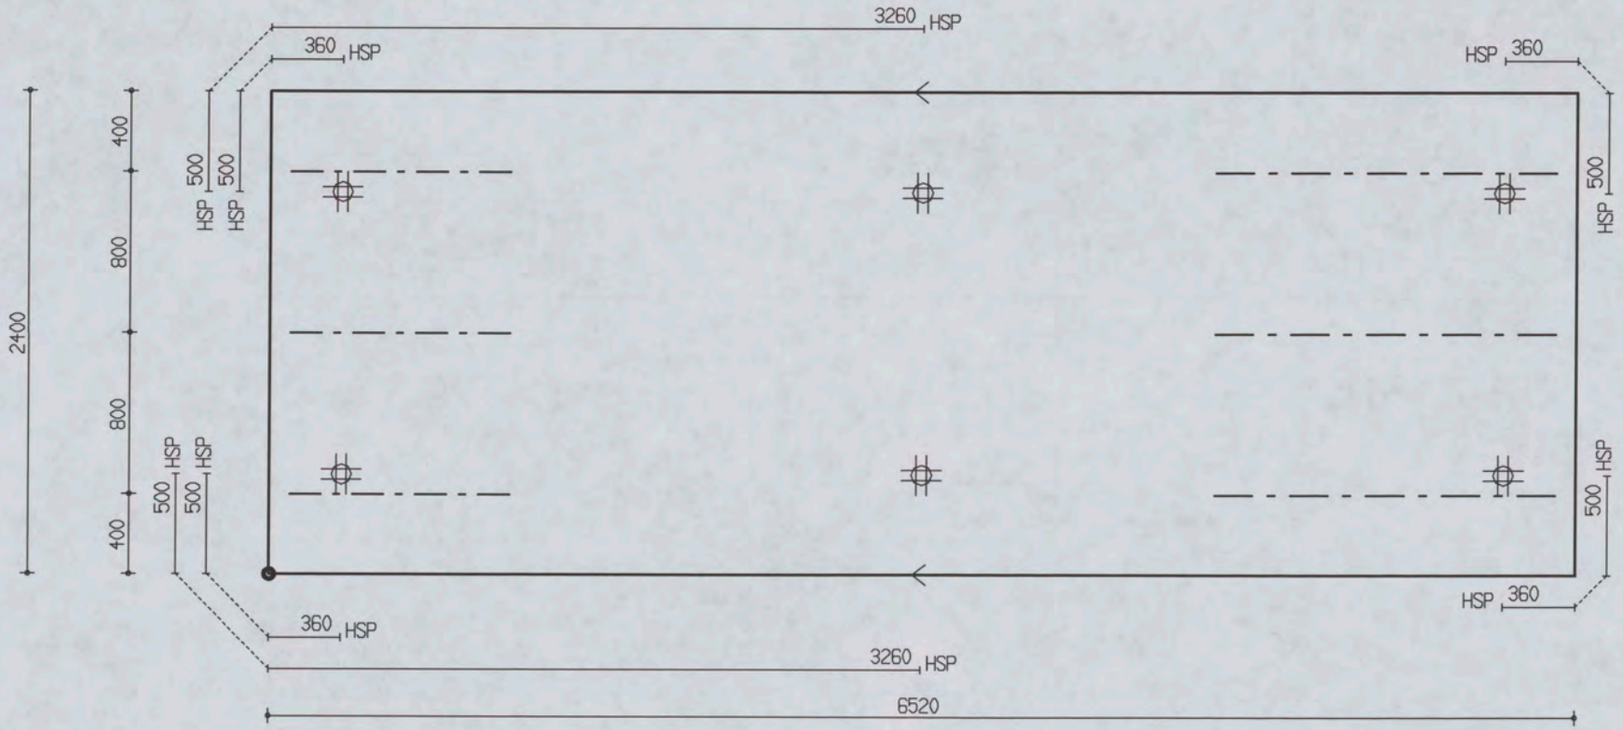

PROJ.NR.	3420

MALAFMETINGEN: 6520 x 2400

DATUM : 24-10-06	NET NAAM : 8$52	TRALIE TYPE	TRALIES	LANGS mm2/m1	DWARS mm2/m1	AANTAL	MERK
PLAATDIKTE: 60	WAP. HORZ.: 6-550	415					
DEKKING : 20	WAP. VERT.: 6-219	8 5 5	415-3-1700	0	0	1	3988
BETONKWAL.: C35/45	SECTION : V1185	MIL.KLASSE:	415-3-1100				

380

Oeterbeton VLOEREN Tekeningnaam: 3420_L26 ZAPLTSAV:3.99

Shell Amsterdam

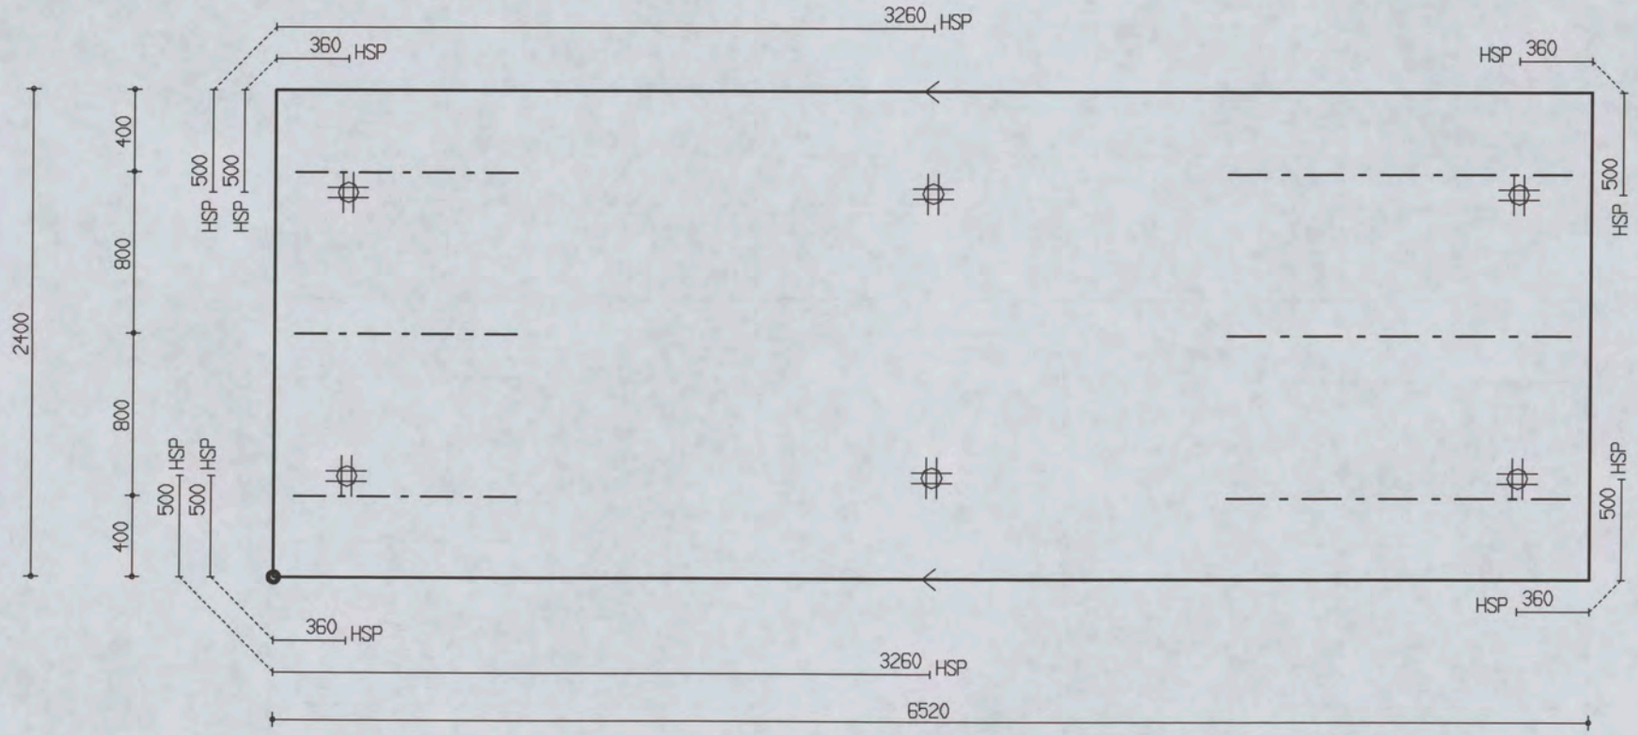

PROJ.NR.	3420

MALAFMETINGEN: 6520 x 2400

DATUM : 24-10-06	NET NAAM : 8$52	TRALIE TYPE			TRALIES	LANGS mm2/m1	DWARS mm2/m1	AANTAL	MERK
PLAATDIKTE: 60	WAP. HORZ.: 6-550	415			415-3-1700	0	0	1	3989
DEKKING : 20	WAP. VERT.: 6-219	8	5	5	415-3-1100				
BETONKWAL.: C35/45	SECTION : V1185	MIL.KLASSE:		1					

380

Oeterbeton VLOEREN Tekeningnaam: 3420_L26 ZAPLTSRV:3.99

Shell Amsterdam

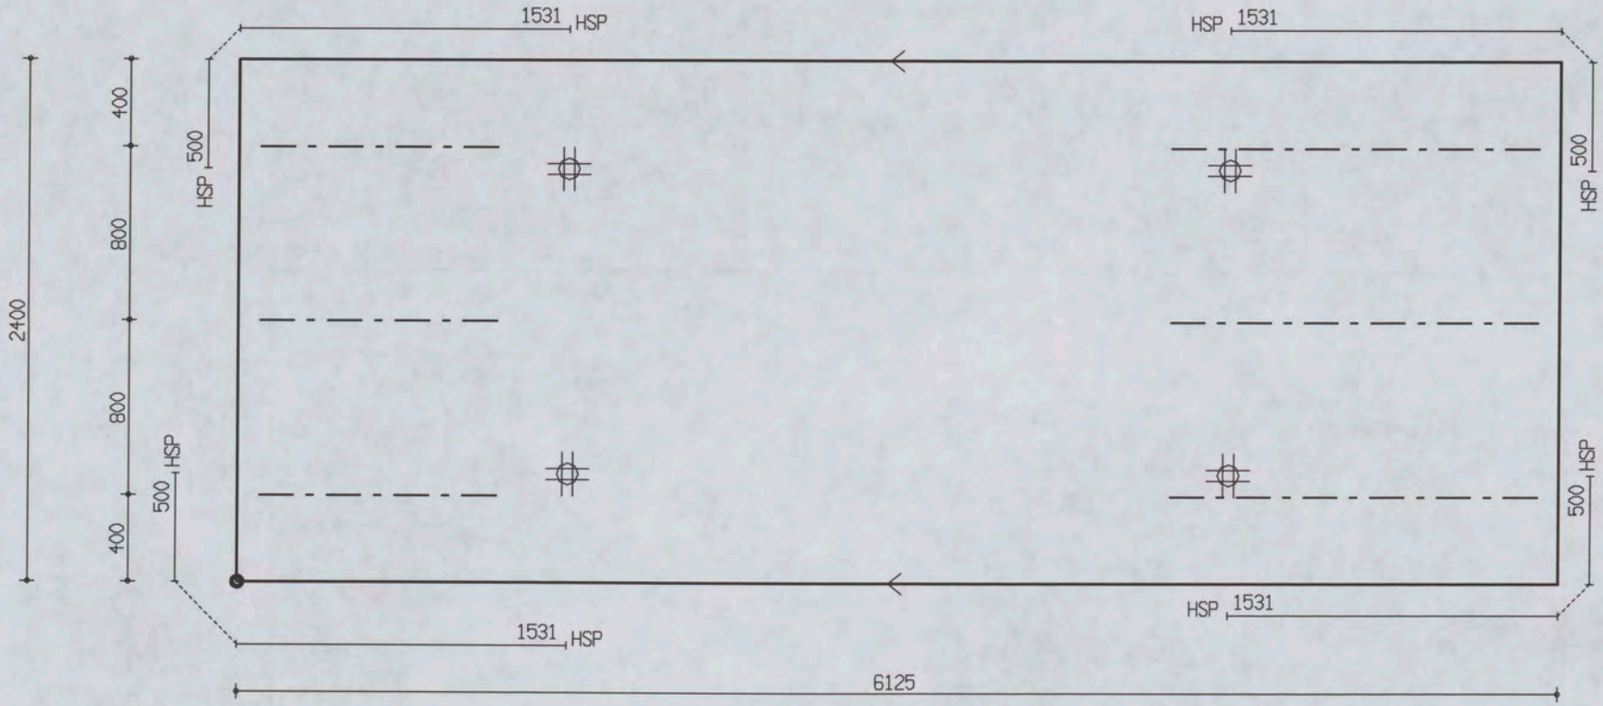

PROJ.NR.	3420

MALAFMETINGEN: 6125 x 2400

DATUM : 24-10-06	NET NAAM : 8$52	TRALIE TYPE	TRALIES	LANGS mm2/m1	DWARS mm2/m1	AANTAL	MERK
PLAATDIKTE: 60	WAP. HORZ.: 6-550	415					
DEKKING : 20	WAP. VERT.: 6-219	8 5 5	415-3-1700	0	0	1	3990
BETONKWAL.: C35/45	SECTION : V1185	MIL.KLASSE: 1	415-3-1100				

the scale towards document
Image Engineering Scan Reference Chart TE263 Serial No. 380
Patch Reference numbers on UTT

Oeterbeton VLOEREN Tekeningnaam: 3420_L26 ZAPLTSAV:3.99

Shell Amsterdam

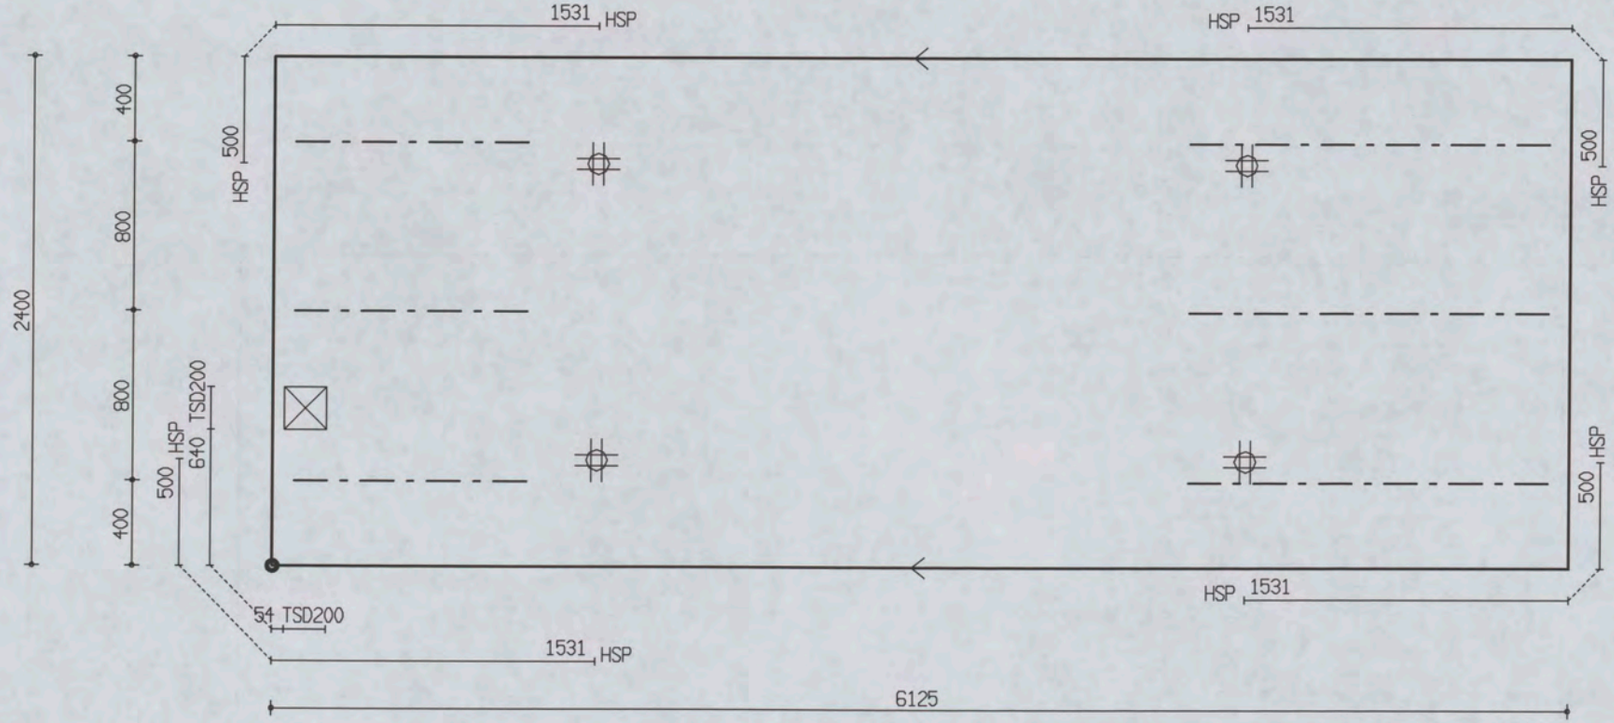

PROJ.NR.	3420

MALAFMETINGEN: 6125 x 2400

DATUM : 24-10-06	NET NAAM : 8$52	TRALIE TYPE	TRALIES	LANGS mm2/m1	DWARS mm2/m1	AANTAL	MERK
PLAATDIKTE: 60	WAP. HORZ.: 6-550	415					
DEKKING : 20	WAP. VERT.: 6-219	8 5 5	415-3-1700 415-3-1100	0	0	1	3991
BETONKWAL.: C35/45	SECTION : V1185	MIL.KLASSE: 1					

the scale towards document
Patch Reference numbers on UTI
Image Engineering Scan Reference Chart TE263 Serial No.
380

Oeterbeton VLOEREN Tekeningnaam: 3420_L26 ZAPLTSAV:3.99

Shell Amsterdam

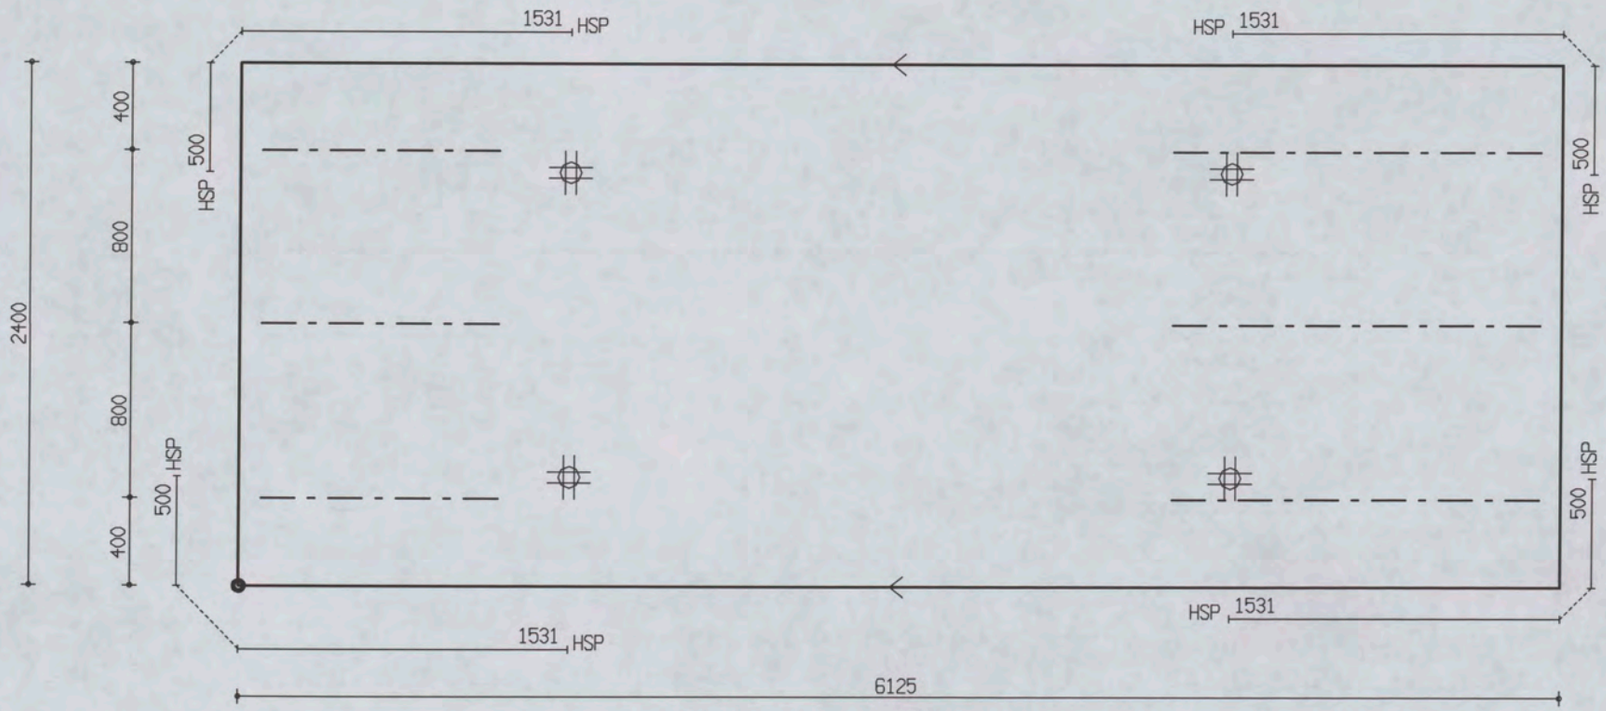

PROJ.NR.	3420

MALAFMETINGEN: 6125 x 2400

DATUM : 24-10-06	NET NAAM : 8$52	TRALIE TYPE	TRALIES	LANGS mm2/m1	DWARS mm2/m1	AANTAL	MERK
PLAATDIKTE: 60	WAP. HORZ.: 6-550	415					
DEKKING : 20	WAP. VERT.: 6-219	8 5 5	415-3-1700	0	0	1	3992
BETONKWAL.: C35/45	SECTION : V1185	MIL.KLASSE: 1	415-3-1100				

Oeterbeton VLOEREN Tekeningnaam: 3420_L26 ZAPLTSRV:3.99

Shell Amsterdam

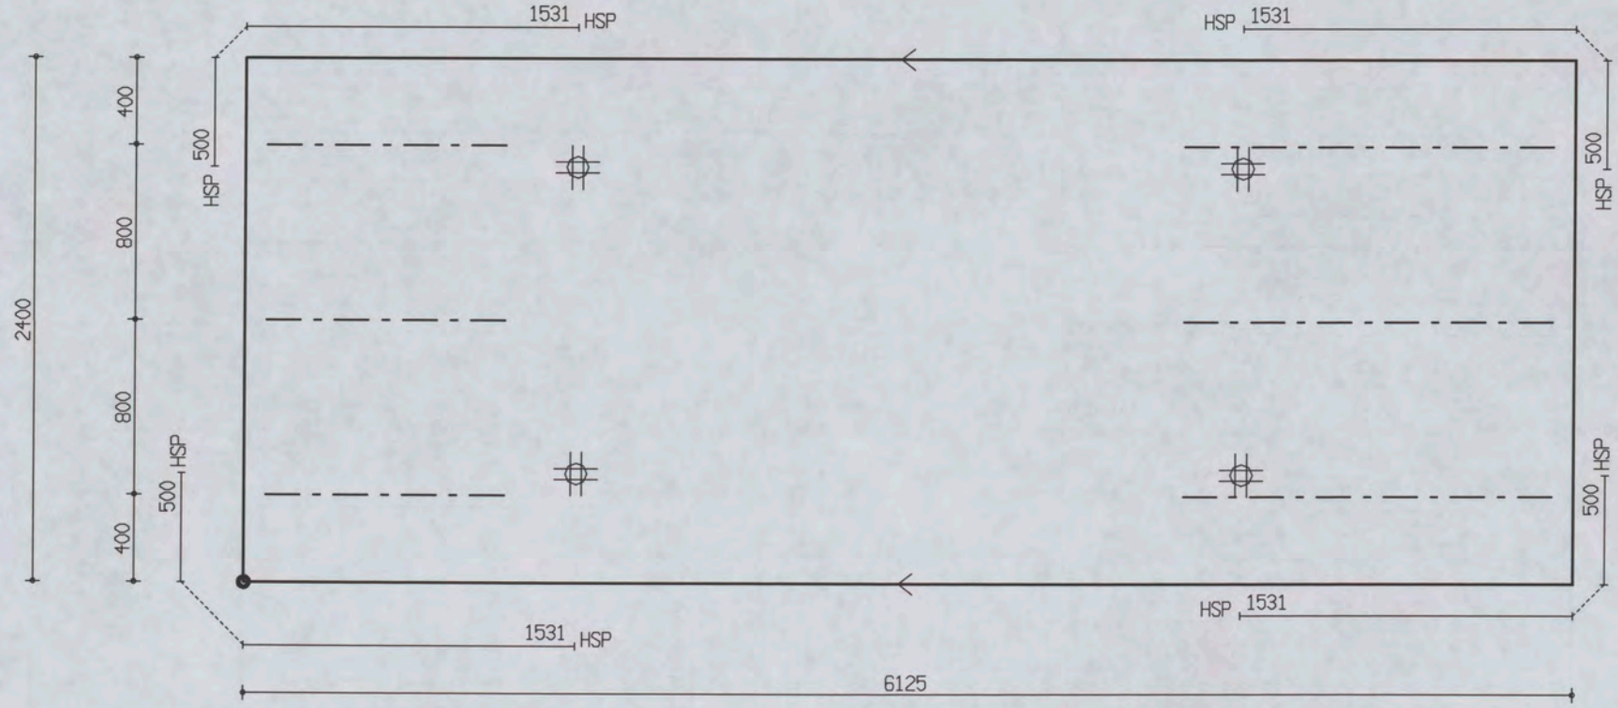

PROJ.NR.	3420

MALAFMETINGEN: 6125 x 2400

DATUM : 24-10-06	NET NAAM : 8$52	TRALIE TYPE	TRALIES	LANGS mm2/m1	DWARS mm2/m1	AANTAL	MERK
PLAATDIKTE: 60	WAP. HORZ.: 6-550	415					
DEKKING : 20	WAP. VERT.: 6-219	8 5 5	415-3-1700	0	0	1	3993
BETONKWAL.: C35/45	SECTION : V1185	MIL.KLASSE: 1	415-3-1100				

Oeterbeton VLOEREN Tekeningnaam: 3420_L26 ZAPLTSAV:3.99

Shell Amsterdam

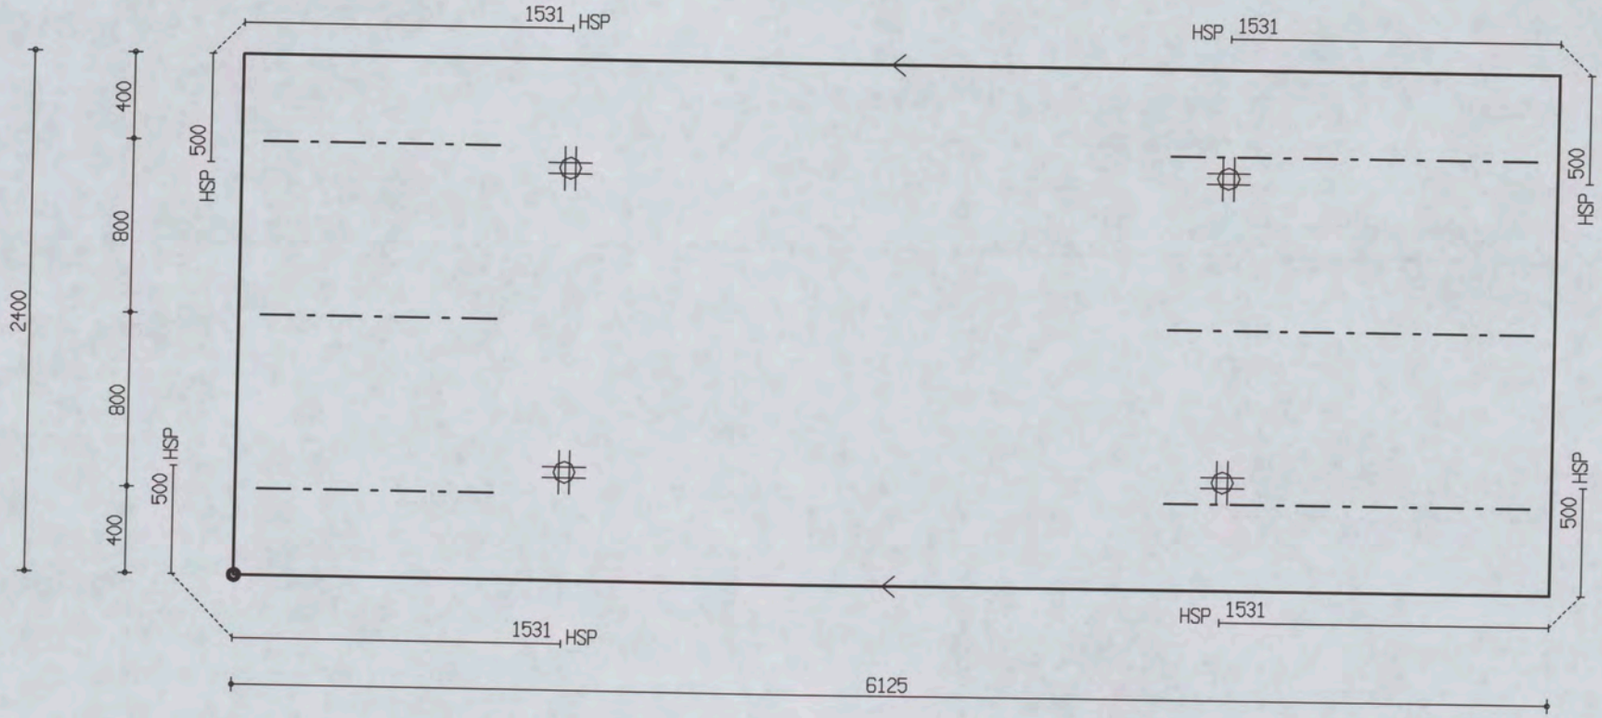

PROJ.NR.	3420

MALAFMETINGEN: 6125 x 2400

DATUM : 24-10-06	NET NAAM : 8$52	TRALIE TYPE	TRALIES	LANGS mm2/m1	DWARS mm2/m1	AANTAL	MERK
PLAATDIKTE: 60	WAP. HORZ.: 6-550	415					
DEKKING : 20	WAP. VERT.: 6-219	8 5 5	415-3-1700	0	0	1	3994
BETONKWAL.: C35/45	SECTION : V1185	MIL.KLASSE: 1	415-3-1100				

the scale towards document
Image Engineering Scan Reference Chart TE263 Serial No. 380
Patch Reference numbers on UTT

Oeterbeton VLOEREN Tekeningnaam: 3420_L26 ZAPLTSRV:3.99

Shell Amsterdam

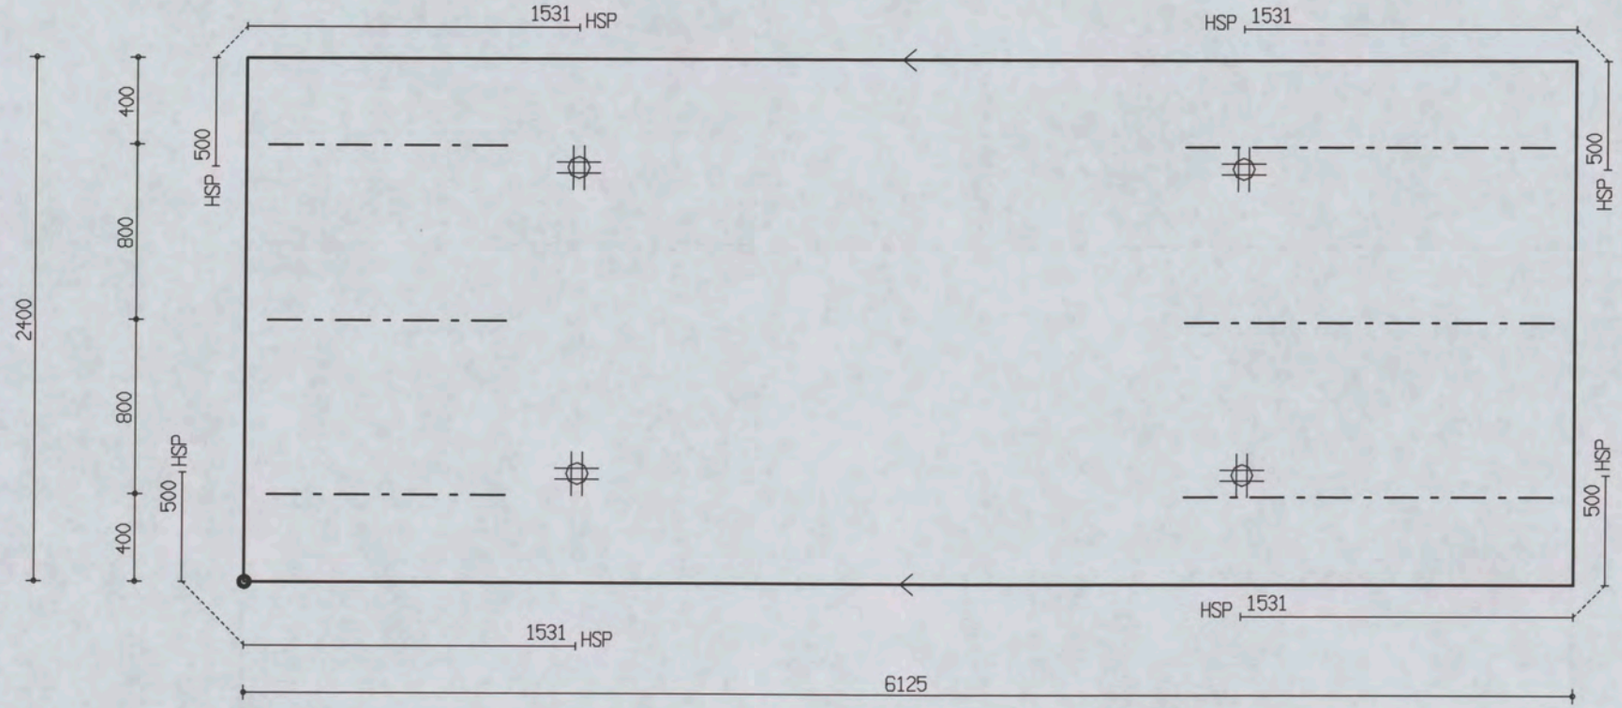

PROJ.NR.	3420

MALAFMETINGEN: 6125 x 2400

DATUM : 24-10-06	NET NAAM : 8$52	TRALIE TYPE	TRALIES	LANGS mm2/m1	DWARS mm2/m1	AANTAL	MERK
PLAATDIKTE: 60	WAP. HORZ.: 6-550	415	415-3-1700 415-3-1100	0	0	1	3995
DEKKING : 20	WAP. VERT.: 6-219	8 5 5					
BETONKWAL.: C35/45	SECTION : V1185	MIL.KLASSE: 1					

the scale towards document
Image Engineering Scan Reference Chart TE263 Serial No. 380
Patch Reference numbers on UTT

Oeterbeton VLOEREN Tekeningnaam : 3420_L26 ZAPLTSRV:3.99

Shell Amsterdam

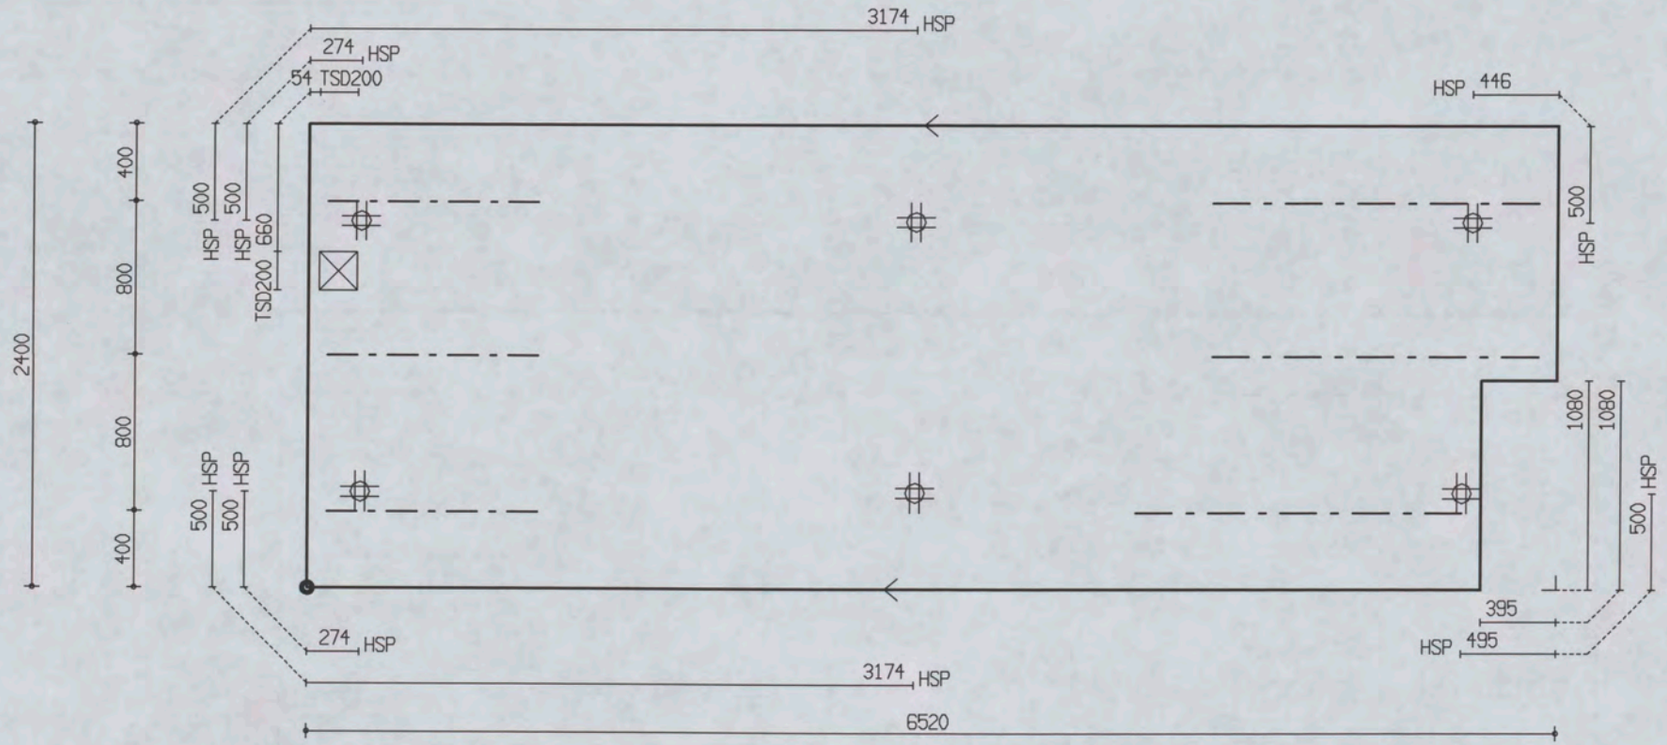

PROJ.NR.	3420

MALAFMETINGEN: 6520 x 2400

DATUM : 24-10-06	NET NAAM : 8$52	TRALIE TYPE	TRALIES	LANGS mm2/m1	DWARS mm2/m1	AANTAL	MERK
PLAATDIKTE: 60	WAP. HORZ.: 6-550	415	415-3-1700	0	0	1	3996
DEKKING : 20	WAP. VERT.: 6-219	8 5 5	415-3-1100				
BETONKWAL.: C35/45	SECTION : V1185	MIL.KLASSE:					

the scale towards document
Image Engineering Scan Reference Chart TE263 Serial No. 380
Patch Reference numbers on UTT

Oeterbeton VLOEREN Tekeningnaam: 3420_L26 ZAPLTSRV:3.99

Shell Amsterdam

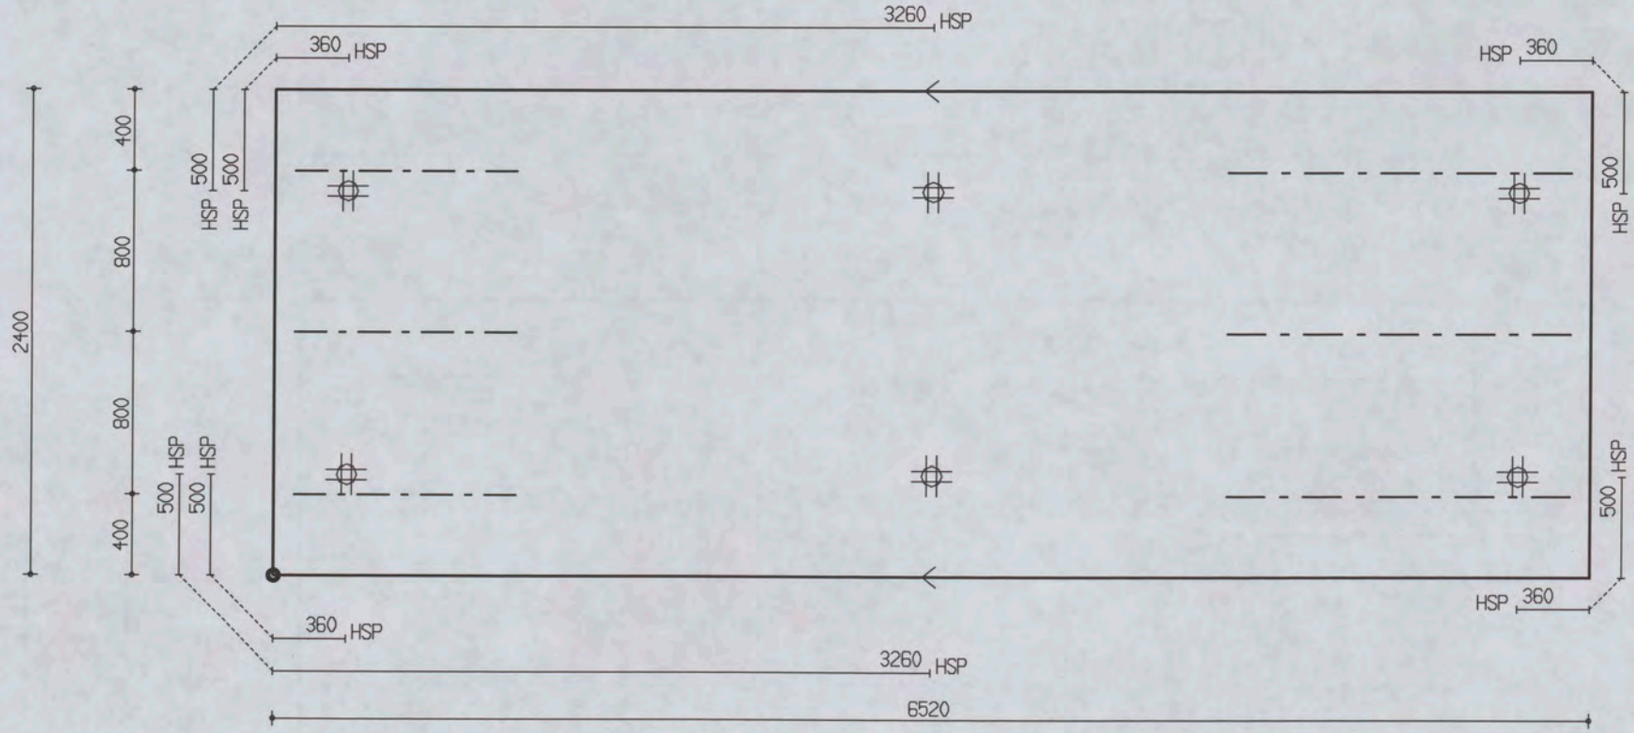

PROJ.NR.	3420

MALAFMETINGEN: 6520 x 2400

DATUM : 24-10-06	NET NAAM : 8$52	TRALIE TYPE	TRALIES	LANGS mm2/m1	DWARS mm2/m1	AANTAL	MERK
PLAATDIKTE: 60	WAP. HORZ.: 6-550	415	415-3-1700 415-3-1100	0	0	1	3997
DEKKING : 20	WAP. VERT.: 6-219	8 5 5					
BETONKWAL.: C35/45	SECTION : V1185	MIL.KLASSE: 1					

the scale towards document
Image Engineering Scan Reference Chart TE263 Serial No. 320
Patch Reference numbers on UTT
C1 B1 A1 C2 B2 A2 B5 A5 20 18 17 16 11 10 09 03 02 01 C7 B7 A7 C8 B8 A8 C9 B9

Oeterbeton VLOEREN Tekeningnaam: 3420_L26 ZAPLTSAV: 3.99

Shell Amsterdam

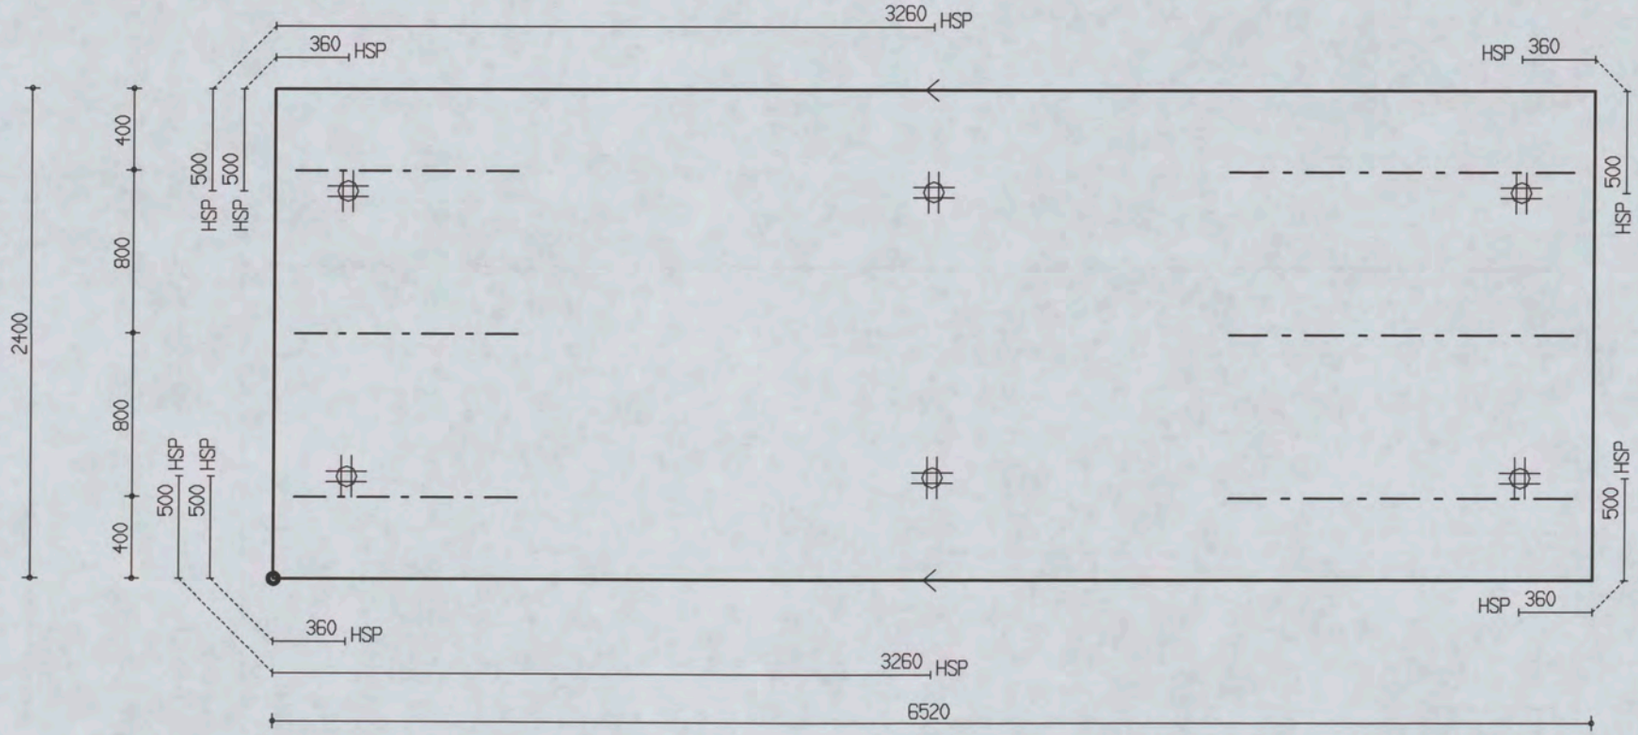

PROJ.NR.	3420

MALAFMETINGEN: 6520 x 2400

DATUM : 24-10-06	NET NAAM : 8$52	TRALIE TYPE	TRALIES	LANGS mm2/m1	DWARS mm2/m1	AANTAL	MERK
PLAATDIKTE: 60	WAP. HORZ.: 6-550	415	415-3-1700	0	0	1	3998
DEKKING : 20	WAP. VERT.: 6-219	8 5 5	415-3-1100				
BETONKWAL.: C35/45	SECTION : V1185	MIL.KLASSE: 1					

the scale towards document
Image Engineering Scan Reference Chart TE263 Serial No. 380
Patch Reference numbers on UTT

Oeterbeton VLOEREN Tekeningnaam: 3420_L26 ZAPLTSRV:3.99

Shell Amsterdam

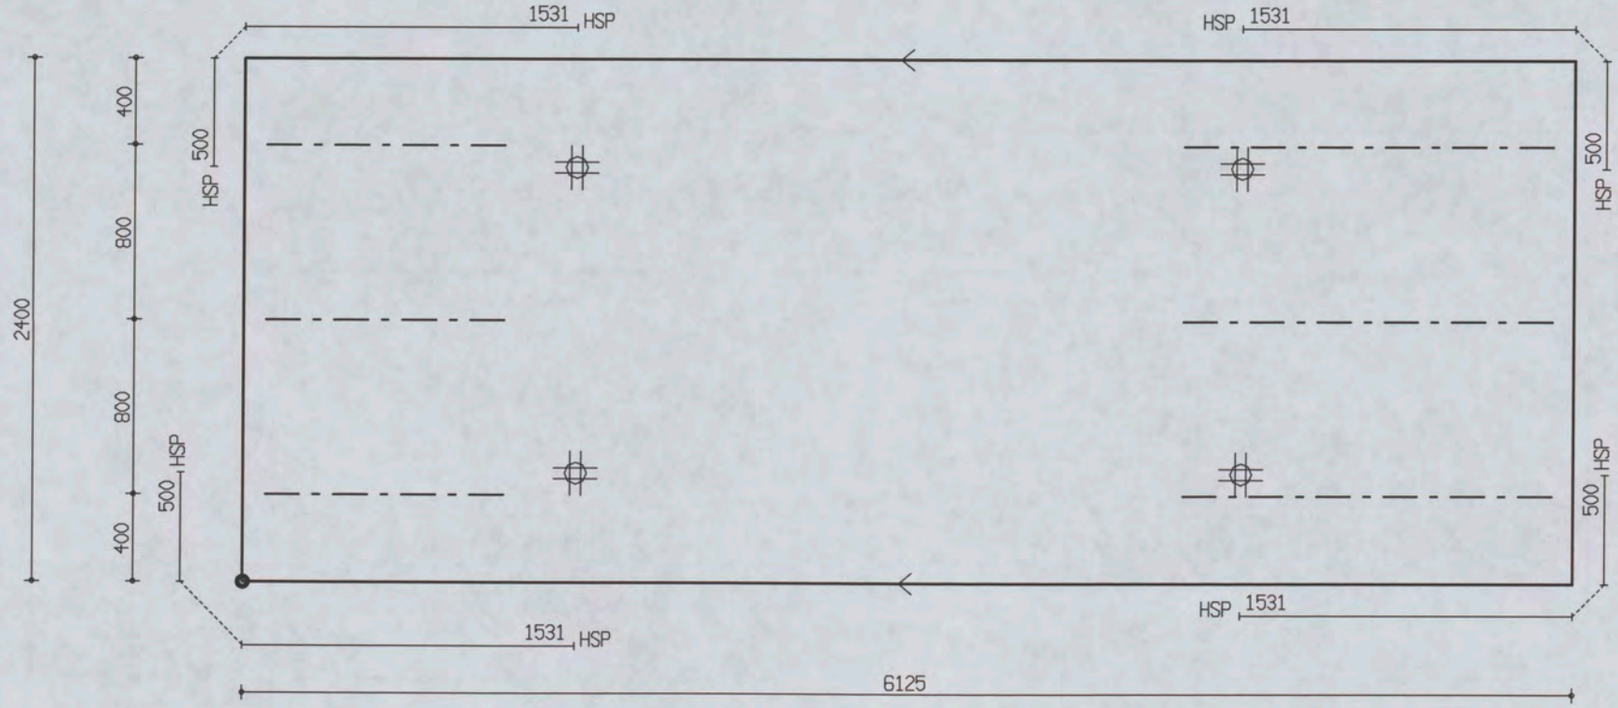

PROJ.NR.	3420

MALAFMETINGEN: 6125 x 2400

DATUM : 24-10-06	NET NAAM : 8$52	TRALIE TYPE			TRALIES	LANGS mm2/m1	DWARS mm2/m1	AANTAL	MERK
PLAATDIKTE: 60	WAP. HORZ.: 6-550	415							
DEKKING : 20	WAP. VERT.: 6-219	8	5	5	415-3-1700 415-3-1100	0	0	1	3999
BETONKWAL.: C35/45	SECTION : V1185	MIL.KLASSE:	1						

the scale towards document
Image Engineering Scan Reference Chart TE263 Serial No. 380
Patch Reference numbers on UTT

Oeterbeton VLOEREN Tekeningnaam: 3420_L26 ZAPLTSAV:3.99

Shell Amsterdam

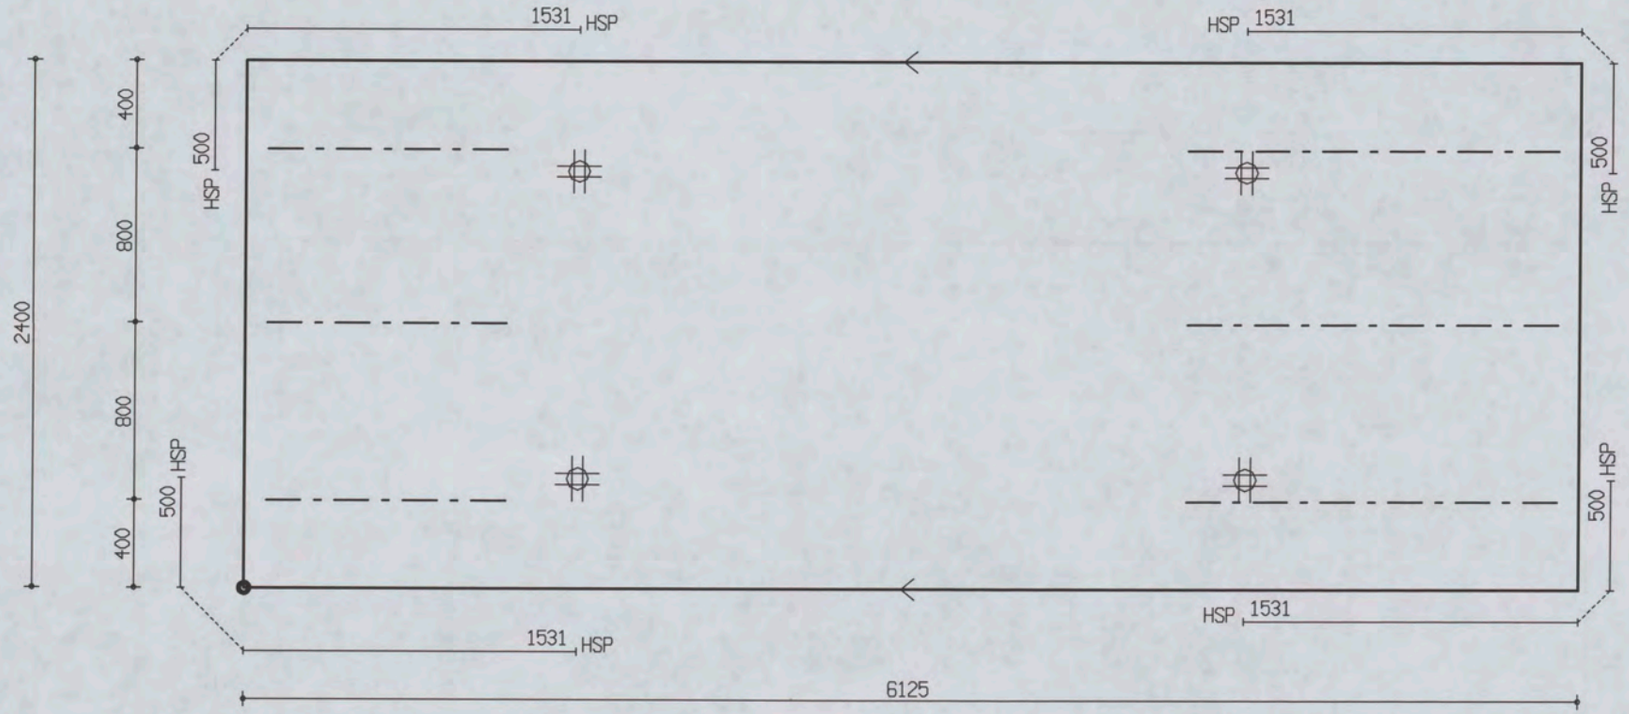

PROJ.NR.	3420

MALAFMETINGEN: 6125 x 2400

DATUM : 24-10-06	NET NAAM : 8$52	TRALIE TYPE	TRALIES	LANGS mm2/m1	DWARS mm2/m1	AANTAL	MERK
PLAATDIKTE: 60	WAP. HORZ.: 6-550	415	415-3-1700	0	0	1	4000
DEKKING : 20	WAP. VERT.: 6-219	8 5 5	415-3-1100				
BETONKWAL.: C35/45	SECTION : V1185	MIL.KLASSE: 1					

the scale towards document
Image Engineering Scan Reference Chart TE263 Serial No. 380
Patch Reference numbers on UTT

Oeterbeton VLOEREN Tekeningnaam: 3420_L26 ZAPLTSRV:3.99

Shell Amsterdam

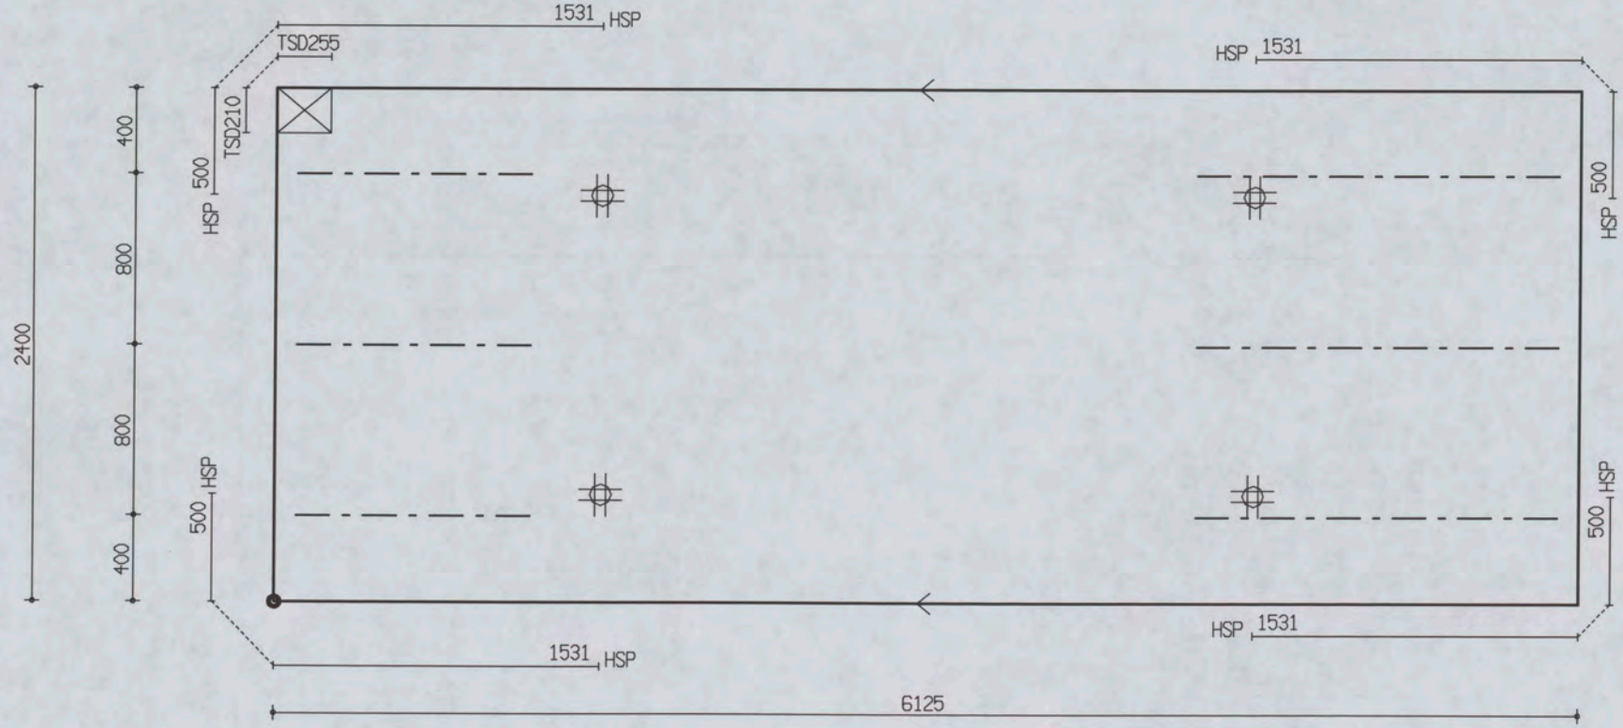

PROJ.NR.	3420

MALAFMETINGEN: 6125 x 2400

DATUM : 24-10-06	NET NAAM : 8$52	TRALIE TYPE			TRALIES	LANGS mm2/m1	DWARS mm2/m1	AANTAL	MERK
PLAATDIKTE: 60	WAP. HORZ.: 6-550	415							
DEKKING : 20	WAP. VERT.: 6-219	8	5	5	415-3-1700 415-3-1100	0	0	1	4001
BETONKWAL.: C35/45	SECTION : V1185	MIL.KLASSE:		1					

the scale towards document
Image Engineering Scan Reference Chart TE263 Serial No. 380
Patch Reference numbers on UTT
C1 B1 A1 C2 B2 A2 B5 A5 20 18 17 16 11
10 09 03 02 01 C7 B7 A7 C8 B8 A8 C9 B9

Oeterbeton VLOEREN Tekeningnaam: 3420_L26 ZAPLTSAV:3.99

Shell Amsterdam

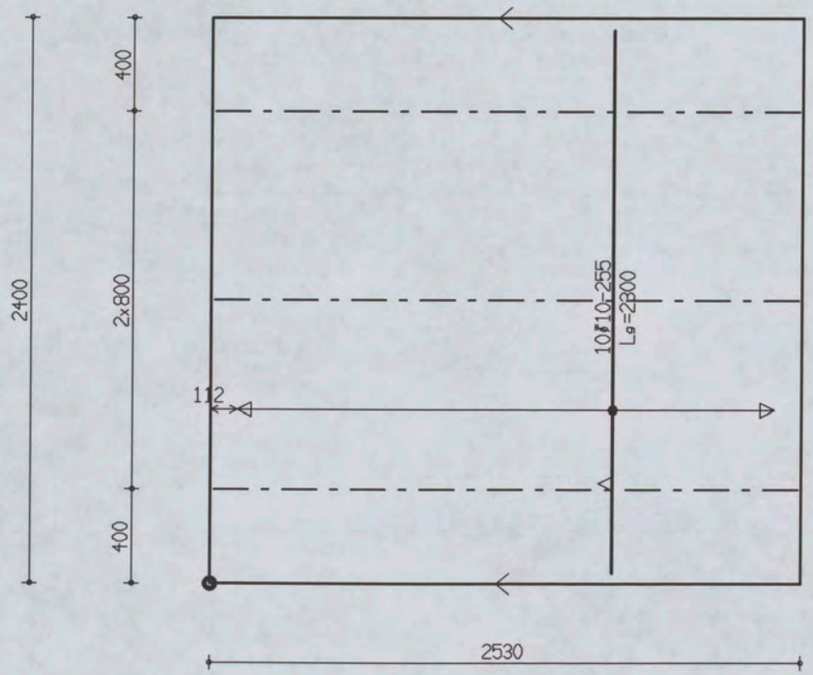

PROJ.NR.	3420

MALAFMETINGEN: 2530 x 2400

DATUM : 24-10-06	NET NAAM : GEEN	TRALIE TYPE	TRALIES	LANGS mm2/m1	DWARS mm2/m1	AANTAL	MERK
PLAATDIKTE: 60	WAP. HORZ.: 0-0	415					
DEKKING : 15	WAP. VERT.: 0-0	8 5 5					
BETONKWAL.: C35/45	SECTION : V1186	MIL.KLASSE: 1	415-3-2500	300	376	1	4002

the scale towards document
Image Engineering Scan Reference Chart TE263 Serial No. 380
Patch Reference numbers on UTT

Oeterbeton VLOEREN Tekeningnaam: 3420_L26 ZAPLTSAV:3.99

Shell Amsterdam

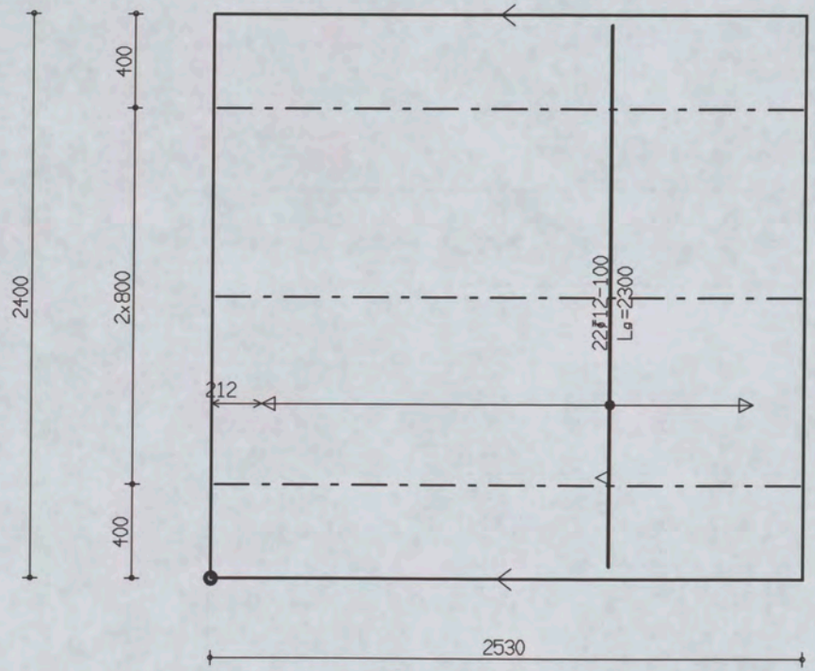

PROJ.NR.	3420

MALAFMETINGEN: 2530 x 2400

DATUM : 24-10-06	NET NAAM : GEEN	TRALIE TYPE			TRALIES	LANGS mm2/m1	DWARS mm2/m1	AANTAL	MERK
PLAATDIKTE: 60	WAP. HORZ.: 0-0	415							
DEKKING : 15	WAP. VERT.: 0-0	8	5	5					
BETONKWAL.: C35/45	SECTION : V1186	MIL.KLASSE: 1			415-3-2500	300	1190	1	4003

Oeterbeton VLOEREN Tekeningnaam : 3420_L26 ZAPLTSAV:3.99

Shell Amsterdam

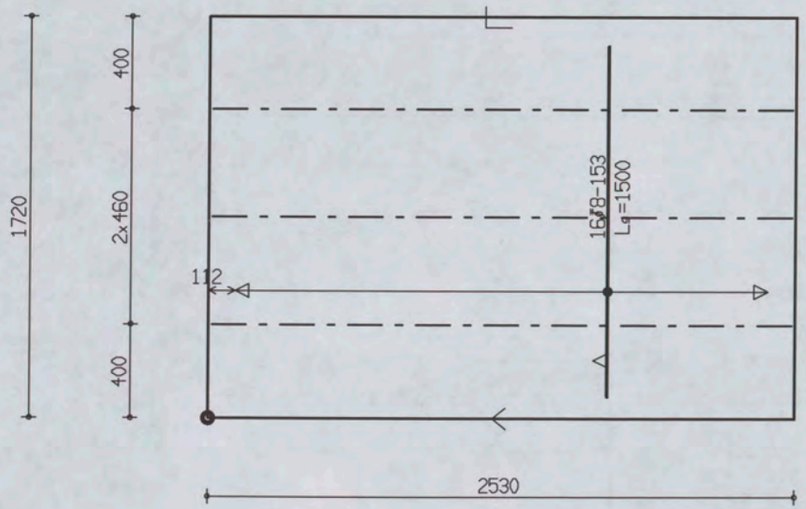

PROJ.NR.	3420							
DATUM : 24-10-06	NET NAAM : GEEN	TRALIE TYPE		TRALIES	LANGS mm2/m1	DWARS mm2/m1	AANTAL	MERK
PLAATDIKTE: 60	WAP. HORZ.: 0-0	415						
DEKKING : 15	WAP. VERT.: 0-0	8	5 5	415-3-2500	300	455	1	4004
BETONKWAL.: C35/45	SECTION : V1186	MIL.KLASSE:						

MALAFMETINGEN: 2530 x 1720

Oeterbeton VLOEREN Tekeningnaam: 3420_L26 ZAPLTSAV:3.99

Shell Amsterdam

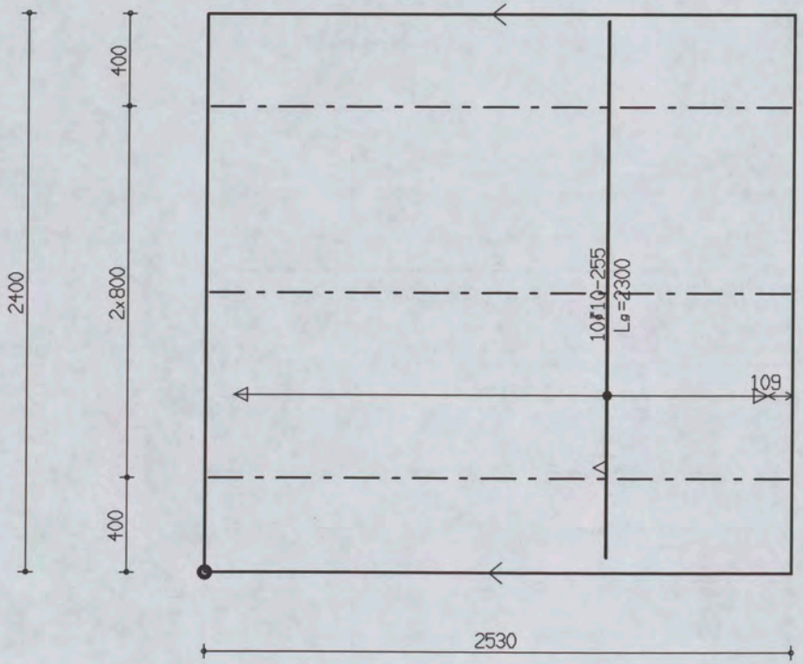

PROJ.NR.	3420

MALAFMETINGEN: 2530 x 2400

DATUM : 24-10-06	NET NAAM : GEEN	TRALIE TYPE			TRALIES	LANGS mm2/m1	DWARS mm2/m1	AANTAL	MERK
PLAATDIKTE: 60	WAP. HORZ.: 0-0	415			415-3-2500	300	376	1	4005
DEKKING : 15	WAP. VERT.: 0-0	8	5	5					
BETONKWAL.: C35/45	SECTION : V1187	MIL.KLASSE: 1							

Oeterbeton VLOEREN Tekeningnaam : 3420_L26 ZAPLTSAV:3.99

Shell Amsterdam

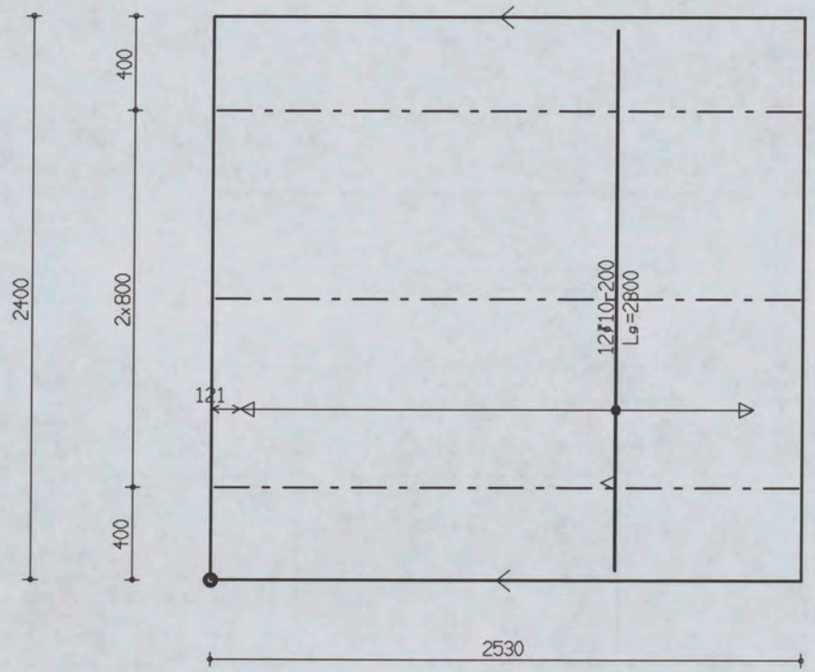

PROJ.NR.	3420

MALAFMETINGEN: 2530 x 2400

DATUM : 24-10-06	NET NAAM : GEEN	TRALIE TYPE	TRALIES	LANGS mm2/m1	DWARS mm2/m1	AANTAL	MERK
PLAATDIKTE: 60	WAP. HORZ.: 0-0	415					
DEKKING : 15	WAP. VERT.: 0-0	8 5 5					
BETONKWAL.: C35/45	SECTION : V1187	MIL.KLASSE: 1	415-3-2500	300	455	1	4006

the scale towards document
Image Engineering Scan Reference Chart TE263 Serial No. 380
Patch Reference numbers on UTT
C1 B1 A1 C2 B2 A2 B5 A5 20 18 17 16 11
10 09 03 02 01 C7 B7 A7 C8 B8 A8 C9 B9

Oeterbeton VLOEREN Tekeningnaam: 3420_L26 ZAPLTSRV: 3.99

Shell Amsterdam

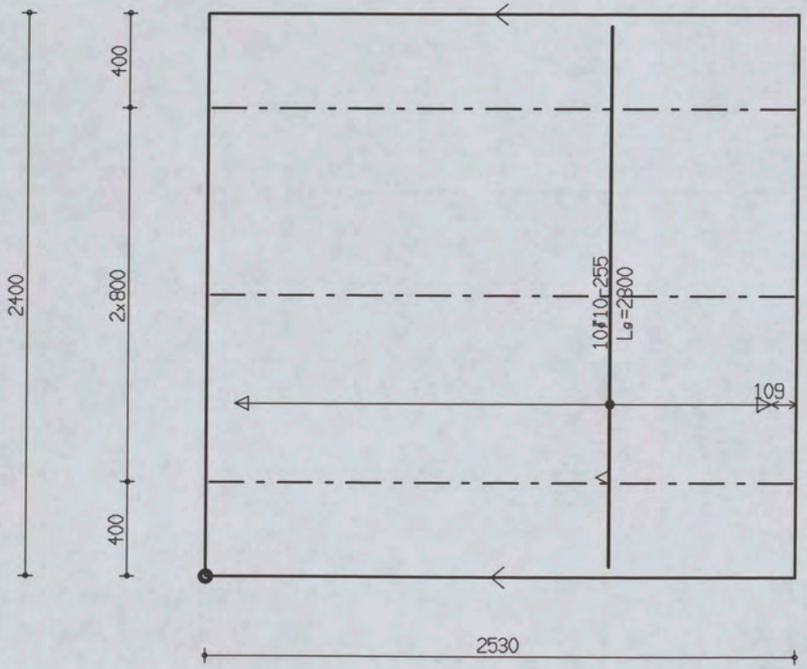

PROJ.NR.	3420

MALAFMETINGEN: 2530 x 2400

DATUM : 24-10-06	NET NAAM : GEEN	TRALIE TYPE			TRALIES	LANGS mm2/m1	DWARS mm2/m1	AANTAL	MERK
PLAATDIKTE: 60	WAP. HORZ.: 0-0	415							
DEKKING : 15	WAP. VERT.: 0-0	8	5	5					
BETONKWAL.: C35/45	SECTION : V1187	MIL.KLASSE:	1		415-3-2500	300	376	1	4007

the scale towards document
Image Engineering Scan Reference Chart TE263 Serial No. 380
Patch Reference numbers on UTT

Oeterbeton VLOEREN Tekeningnaam: 3420_L26 ZAPLTSAV:3.99

Shell Amsterdam

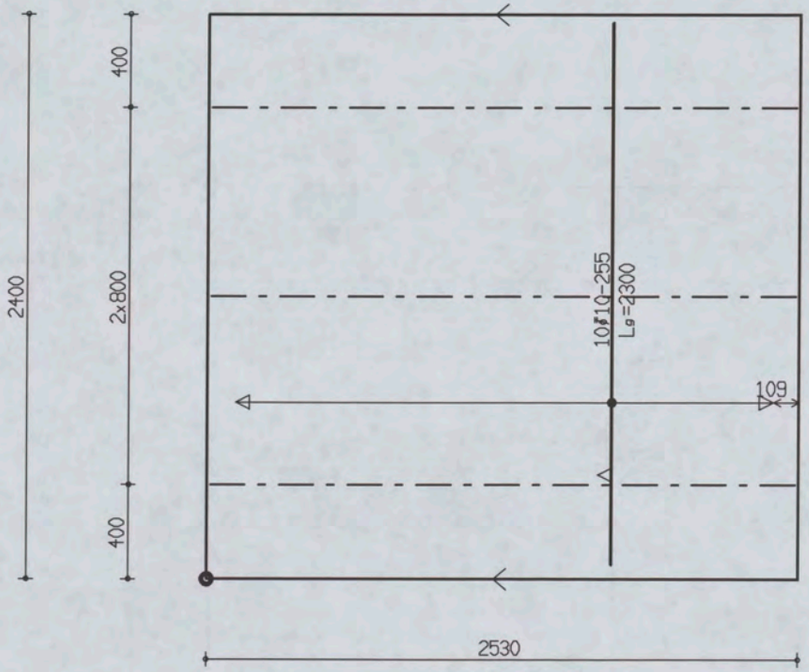

PROJ.NR.	3420

MALAFMETINGEN: 2530 x 2400

DATUM : 24-10-06	NET NAAM : GEEN	TRALIE TYPE	TRALIES	LANGS mm2/m1	DWARS mm2/m1	AANTAL	MERK
PLAATDIKTE: 60	WAP. HORZ.: 0-0	415					
DEKKING : 15	WAP. VERT.: 0-0	8 5 5					
BETONKWAL.: C35/45	SECTION : V1187	MIL.KLASSE: 1	415-3-2500	300	376	1	4008

Oeterbeton VLOEREN Tekeningnaam: 3420_L26 ZAPLTSAV:3.99

Shell Amsterdam

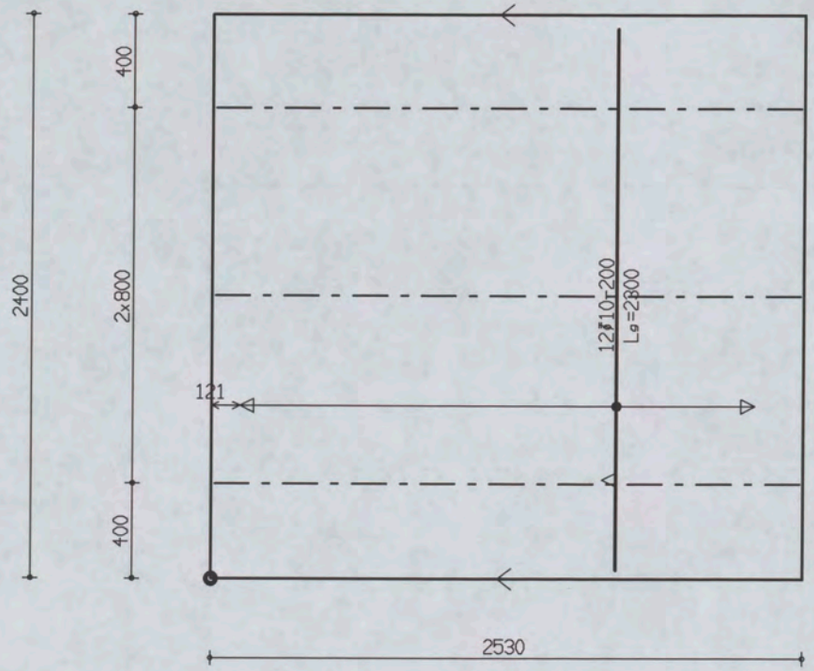

PROJ.NR.	3420

MALAFMETINGEN: 2530 x 2400

DATUM : 24-10-06	NET NAAM : GEEN	TRALIE TYPE			TRALIES	LANGS mm2/m1	DWARS mm2/m1	AANTAL	MERK
PLAATDIKTE: 60	WAP. HORZ.: 0-0	415							
DEKKING : 15	WAP. VERT.: 0-0	8	5	5					
BETONKWAL.: C35/45	SECTION : V1187	MIL.KLASSE:	1		415-3-2500	300	455	1	4009

380

Oeterbeton VLOEREN Tekeningnaam: 3420_L26 ZAPLTSAV:3.99

Shell Amsterdam

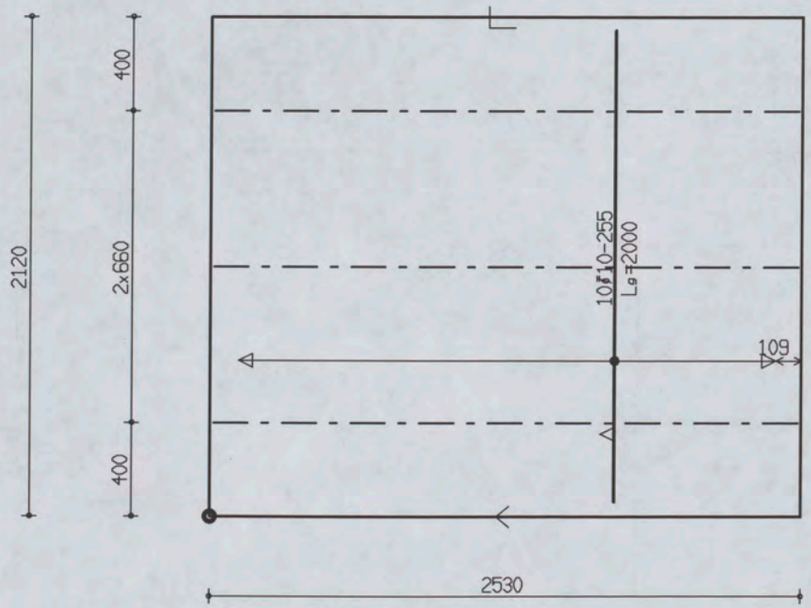

PROJ.NR.	3420

MALAFMETINGEN: 2530 x 2120

DATUM : 24-10-06	NET NAAM : GEEN	TRALIE TYPE	TRALIES	LANGS mm2/m1	DWARS mm2/m1	AANTAL	MERK
PLAATDIKTE: 60	WAP. HORZ.: 0-0	415					
DEKKING : 15	WAP. VERT.: 0-0	8 5 5					
BETONKWAL.: C35/45	SECTION : V1187	MIL.KLASSE: 1	415-3-2500	300	376	1	4010

Oeterbeton VLOEREN Tekeningnaam: 3420_L26 ZAPLTSAV:3.99

Shell Amsterdam

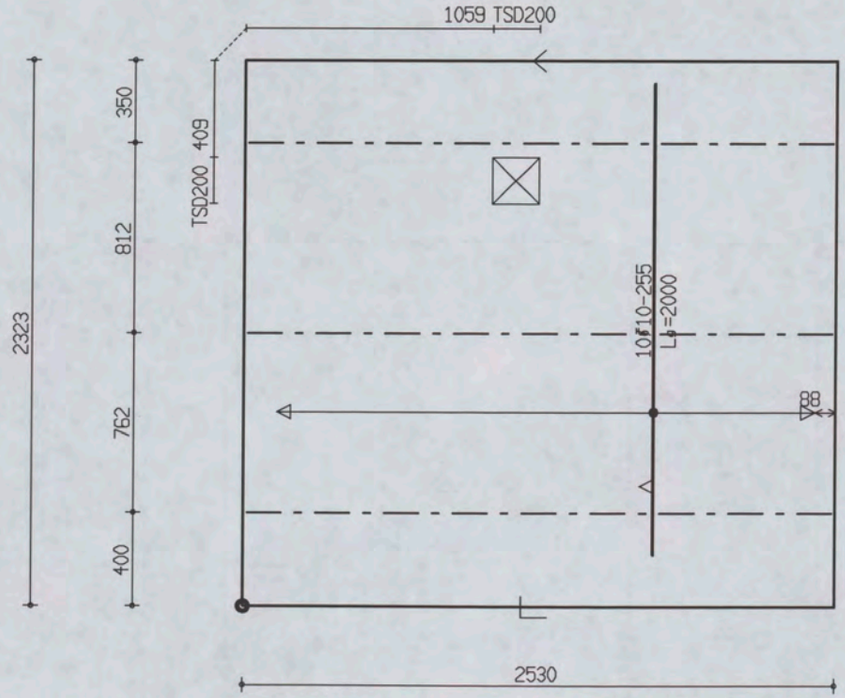

PROJ.NR.	3420

MALAFMETINGEN: 2530 x 2323

DATUM : 24-10-06	NET NAAM : GEEN	TRALIE TYPE			TRALIES	LANGS mm2/m1	DWARS mm2/m1	AANTAL	MERK
PLAATDIKTE: 60	WAP. HORZ.: 0-0	415							
DEKKING : 15	WAP. VERT.: 0-0	8	5	5					
BETONKWAL.: C35/45	SECTION : V1188	MIL.KLASSE:	1		415-3-2500	300	376	1	4011

Oeterbeton VLOEREN Tekeningnaam: 3420_L26 ZAPLTSAV:3.99

Shell Amsterdam

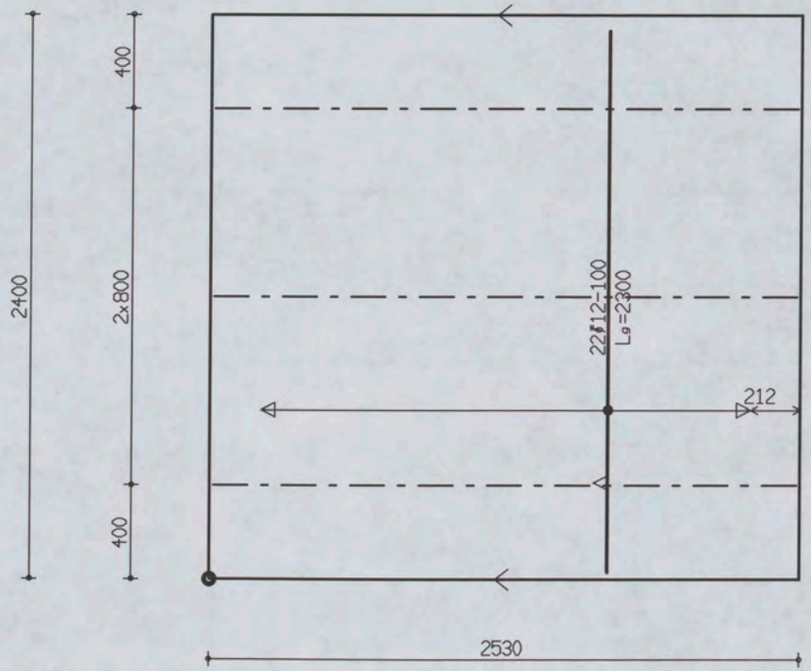

PROJ.NR.	3420

MALAFMETINGEN: 2530 x 2400

DATUM : 24-10-06	NET NAAM : GEEN	TRALIE TYPE	TRALIES	LANGS mm2/m1	DWARS mm2/m1	AANTAL	MERK
PLAATDIKTE: 60	WAP. HORZ.: 0-0	415					
DEKKING : 15	WAP. VERT.: 0-0	8 5 5	415-3-2500	300	1190	1	4012
BETONKWAL.: C35/45	SECTION : V1188	MIL.KLASSE: 1					

the scale towards document
Image Engineering Scan Reference Chart TE263 Serial No. 380
Patch Reference numbers on UTT

Oeterbeton VLOEREN Tekeningnaam: 3420_L26 ZAPLTSAV:3.99

Shell Amsterdam

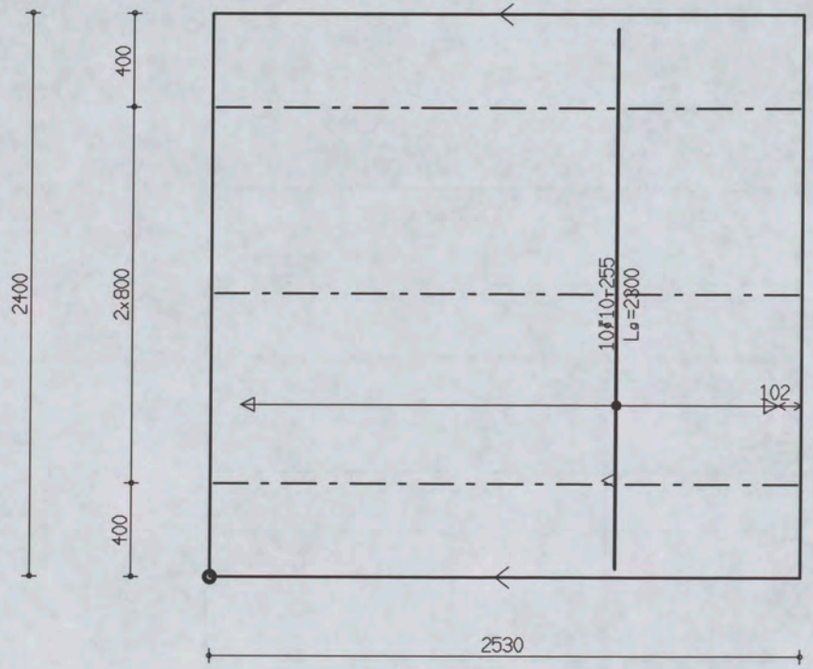

PROJ.NR.	3420

MALAFMETINGEN: 2530 x 2400

DATUM : 24-10-06	NET NAAM : GEEN	TRALIE TYPE	TRALIES	LANGS mm2/m1	DWARS mm2/m1	AANTAL	MERK
PLAATDIKTE: 60	WAP. HORZ.: 0-0	415					
DEKKING : 15	WAP. VERT.: 0-0	8 5 5					
BETONKWAL.: C35/45	SECTION : V1188	MIL.KLASSE: 1	415-3-2500	300	376	1	4013

the scale towards document

Image Engineering Scan Reference Chart TE263 Serial No. 380
Patch Reference numbers on UTT

Oeterbeton VLOEREN Tekeningnaam : 3420_L26 ZAPLTSAV : 3.99

Shell Amsterdam

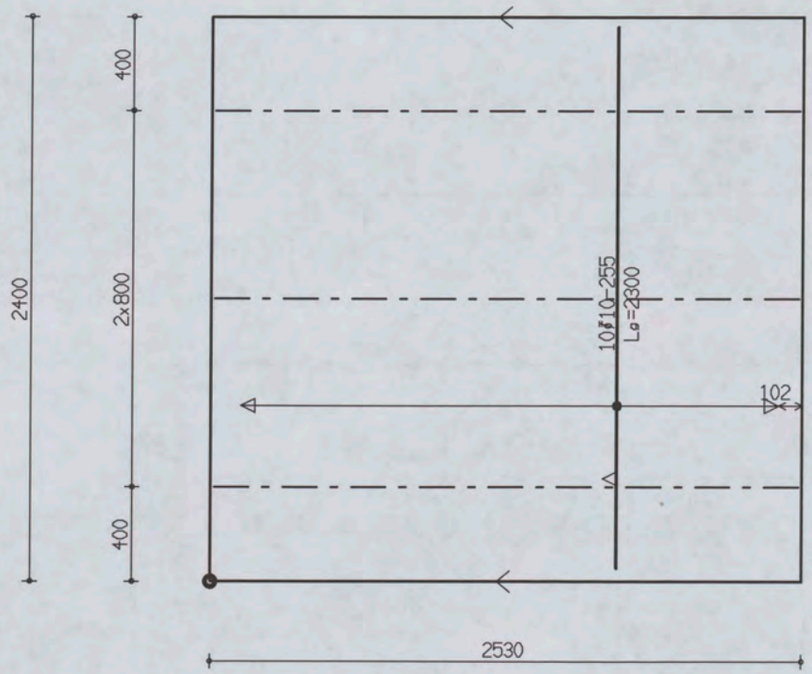

PROJ.NR.	3420

MALAFMETINGEN: 2530 x 2400

DATUM : 24-10-06	NET NAAM : GEEN	TRALIE TYPE	TRALIES	LANGS mm2/m1	DWARS mm2/m1	AANTAL	MERK
PLAATDIKTE: 60	WAP. HORZ.: 0-0	415					
DEKKING : 15	WAP. VERT.: 0-0	8 5 5					
BETONKWAL.: C35/45	SECTION : V1188	MIL.KLASSE: 1	415-3-2500	300	376	1	4014

the scale towards document
Image Engineering Scan Reference Chart TE263 Serial No. 380
Patch Reference numbers on UTT
C1 B1 A1 C2 B2 A2 B5 A5 20 18 17 16 11
10 09 03 02 01 C7 B7 A7 C8 B8 A8 C9 B9

Oeterbeton VLOEREN Tekeningnaam: 3420_L26 ZAPLTSAV:3.99

Shell Amsterdam

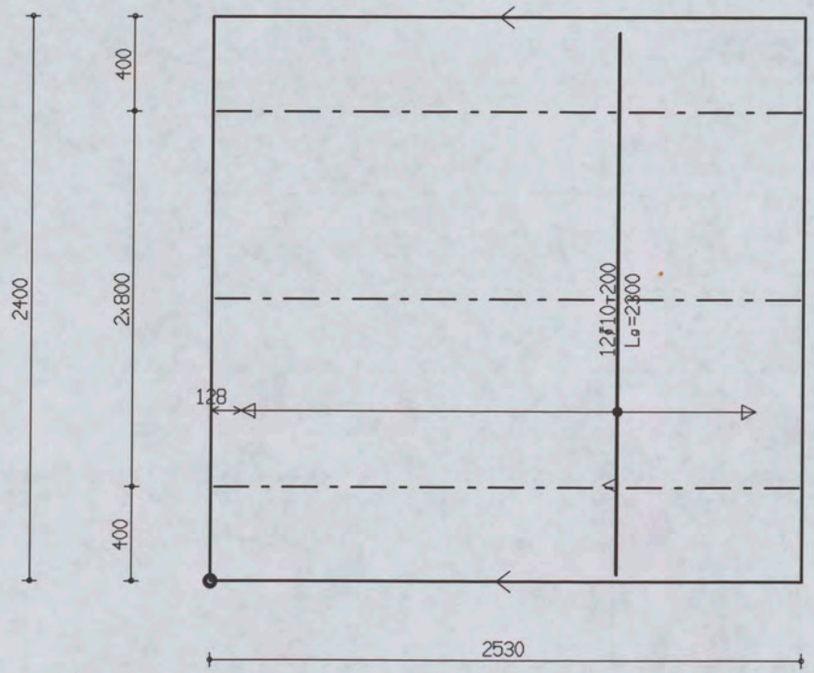

PROJ.NR.	3420

MALAFMETINGEN: 2530 x 2400

DATUM : 24-10-06	NET NAAM : GEEN	TRALIE TYPE	TRALIES	LANGS mm2/m1	DWARS mm2/m1	AANTAL	MERK
PLAATDIKTE: 60	WAP. HORZ.: 0-0	415					
DEKKING : 15	WAP. VERT.: 0-0	8 5 5					
BETONKWAL.: C35/45	SECTION : V1188	MIL.KLASSE: 1	415-3-2500	300	455	1	4015

320

Oeterbeton VLOEREN Tekeningnaam: 3420_L26 ZAPLTSAV: 3.99

Shell Amsterdam

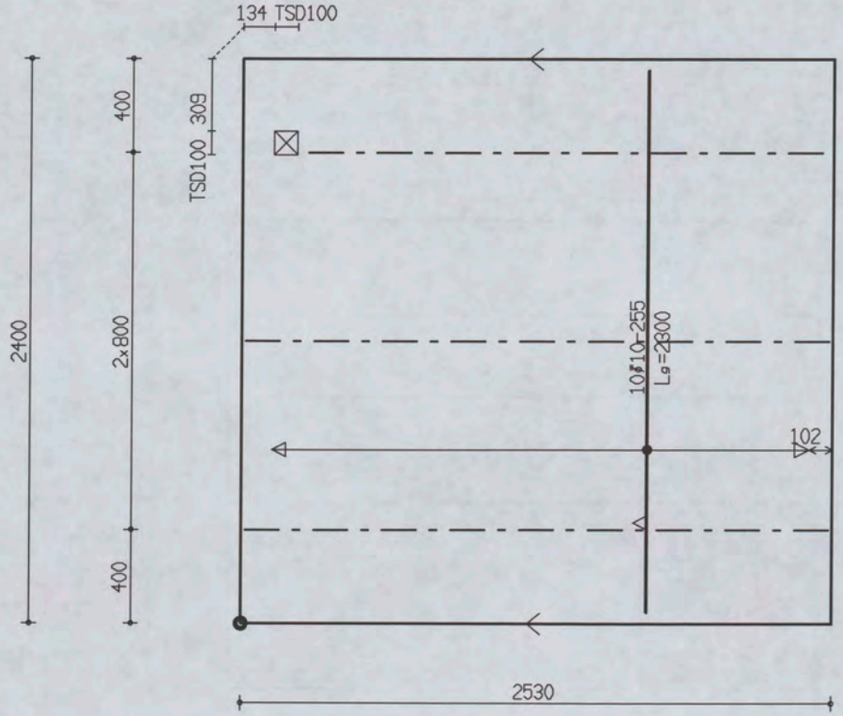

PROJ.NR.	3420

MALAFMETINGEN: 2530 x 2400

DATUM : 24-10-06	NET NAAM : GEEN	TRALIE TYPE	TRALIES	LANGS mm2/m1	DWARS mm2/m1	AANTAL	MERK
PLAATDIKTE: 60	WAP. HORZ.: 0-0	415	415-1-2200 415-2-2500	300	376	1	4016
DEKKING : 15	WAP. VERT.: 0-0	8 5 5					
BETONKWAL.: C35/45	SECTION : V1188	MIL.KLASSE: 1					

the scale towards document
Image Engineering Scan Reference Chart TE263 Serial No. 380
Patch Reference numbers on UTT
C1 B1 A1 C2 B2 A2 B5 A5 20 18 17 16 11 10 09 03 02 01 C7 B7 A7 C8 B8 A8 C9 B9

Oeterbeton VLOEREN Tekeningnaam: 3420_L26 ZAPLTSAV:3.99

Shell Amsterdam

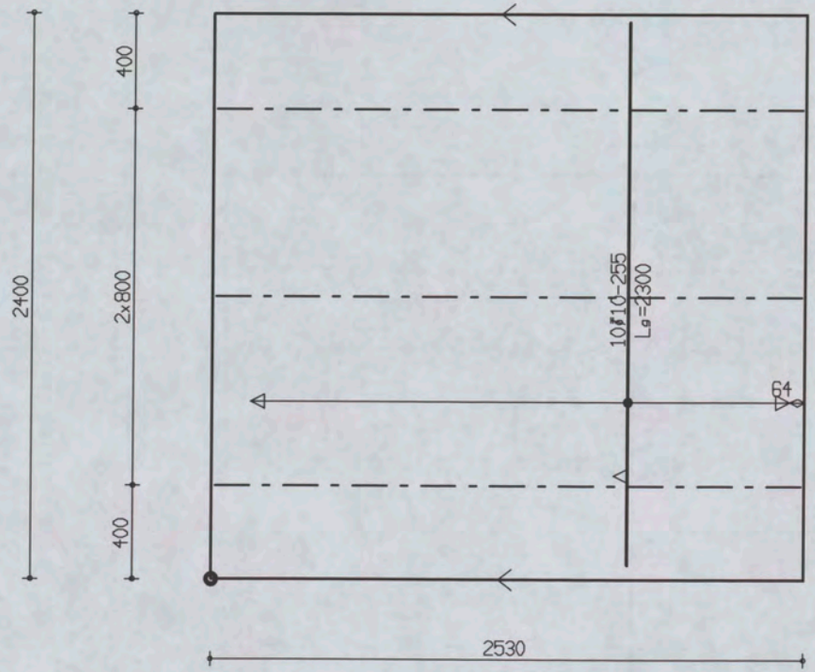

PROJ.NR.	3420

MALAFMETINGEN: 2530 x 2400

DATUM : 24-10-06	NET NAAM : GEEN	TRALIE TYPE	TRALIES	LANGS mm2/m1	DWARS mm2/m1	AANTAL	MERK
PLAATDIKTE: 60	WAP. HORZ.: 0-0	415					
DEKKING : 15	WAP. VERT.: 0-0	8 5 5					
BETONKWAL.: C35/45	SECTION : V1188	MIL.KLASSE: 1	415-3-2500	300	376	1	4017

Oeterbeton VLOEREN Tekeningnaam : 3420_L26 ZAPLTSRV:3.99

Shell Amsterdam

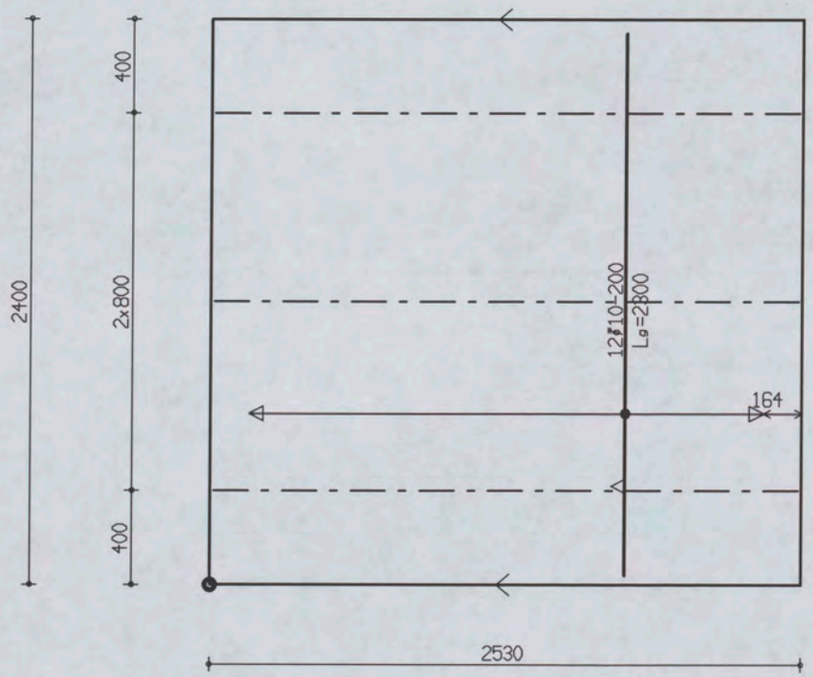

PROJ.NR.	3420

MALAFMETINGEN: 2530 x 2400

DATUM : 24-10-06	NET NAAM : GEEN	TRALIE TYPE	TRALIES	LANGS mm2/m1	DWARS mm2/m1	AANTAL	MERK
PLAATDIKTE: 60	WAP. HORZ.: 0-0	415					
DEKKING : 15	WAP. VERT.: 0-0	8 5 5	415-3-2500	300	455	1	4018
BETONKWAL.: C35/45	SECTION : V1188	MIL.KLASSE: 1					

Oeterbeton VLOEREN Tekeningnaam: 3420_L26 ZAPLTSAV:3.99

Shell Amsterdam

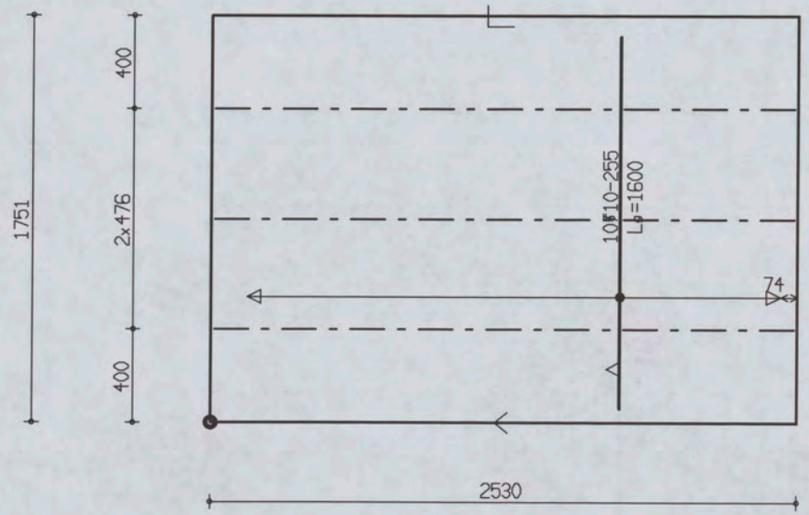

PROJ.NR.	3420

MALAFMETINGEN: 2530 x 1751

DATUM : 24-10-06	NET NAAM : GEEN	TRALIE TYPE			TRALIES	LANGS mm2/m1	DWARS mm2/m1	AANTAL	MERK
PLAATDIKTE: 60	WAP. HORZ.: 0-0	415			415-3-2500	300	376	1	4019
DEKKING : 15	WAP. VERT.: 0-0	8	5	5					
BETONKWAL.: C35/45	SECTION : V1188	MIL.KLASSE:	1						

Oeterbeton VLOEREN Tekeningnaam : 3420_L26 ZAPLTSRV:3.99

Shell Amsterdam

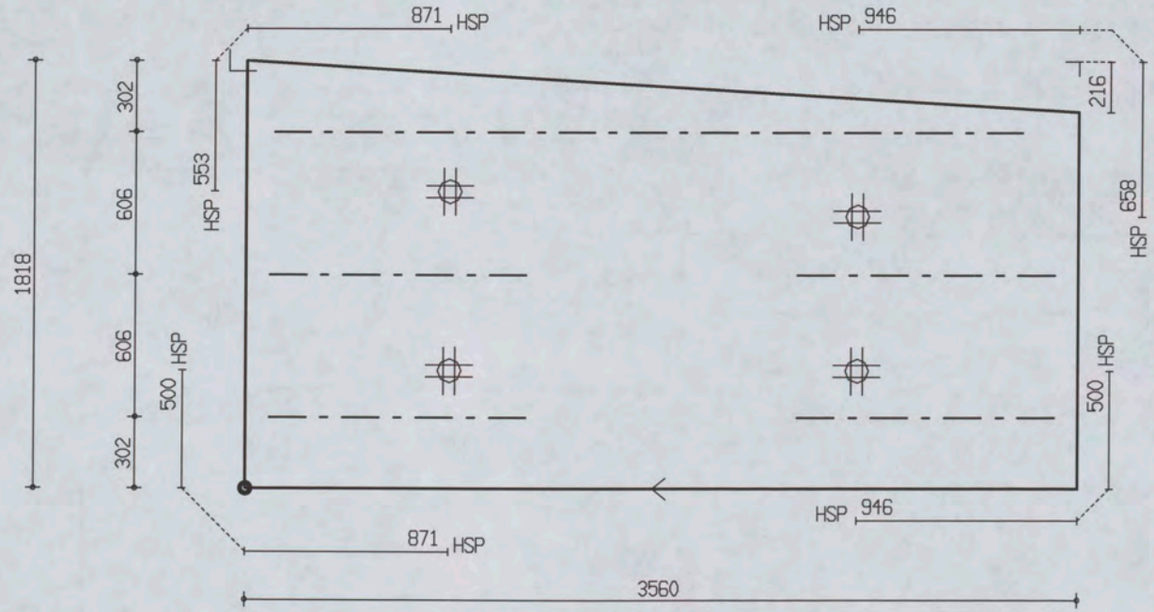

PROJ.NR.	3420

MALAFMETINGEN: 3560 x 1818

DATUM : 24-10-06	NET NAAM : 12$52	TRALIE TYPE	TRALIES	LANGS mm2/m1	DWARS mm2/m1	AANTAL	MERK
PLAATDIKTE: 60	WAP. HORZ.: 6-550	415					
DEKKING : 20	WAP. VERT.: 8-260	8 5 5	415-1-3200	0	0	1	4020
BETONKWAL.: C35/45	SECTION : V1189	MIL.KLASSE:	415-4-1100				

the scale towards document
Image Engineering Scan Reference Chart TE263 Serial No. 380
Patch Reference numbers on UTT

Oeterbeton VLOEREN Tekeningnaam: 3420_L26 ZAPLTSAV:3.99

Shell Amsterdam

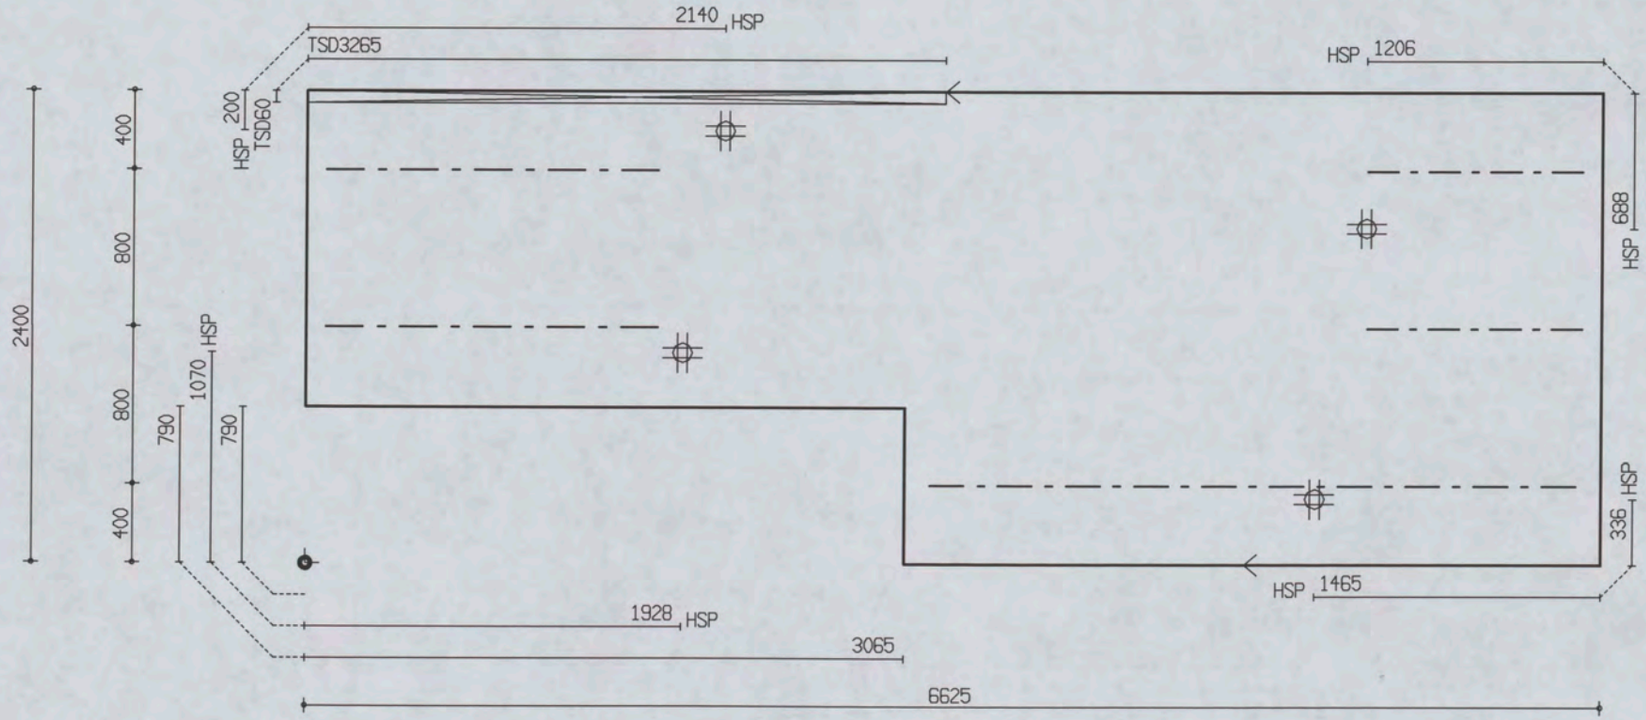

PROJ.NR.	3420

MALAFMETINGEN: 6625 x 2400

DATUM : 24-10-06	NET NAAM : 12$52	TRALIE TYPE	TRALIES	LANGS mm2/m1	DWARS mm2/m1	AANTAL	MERK
PLAATDIKTE: 60	WAP. HORZ.: 6-550	415	415-2-1100				
DEKKING : 20	WAP. VERT.: 8-260	8 5 5	415-2-1700	0	0	1	4021
BETONKWAL.: C35/45	SECTION : V1189	MIL.KLASSE: 1	415-1-3300				

the scale towards document
Image Engineering Scan Reference Chart TE263 Serial No. 380
Patch Reference numbers on UTT

Oeterbeton VLOEREN Tekeningnaam : 3420_L26 ZAPLTSRV:3.99

Shell Amsterdam

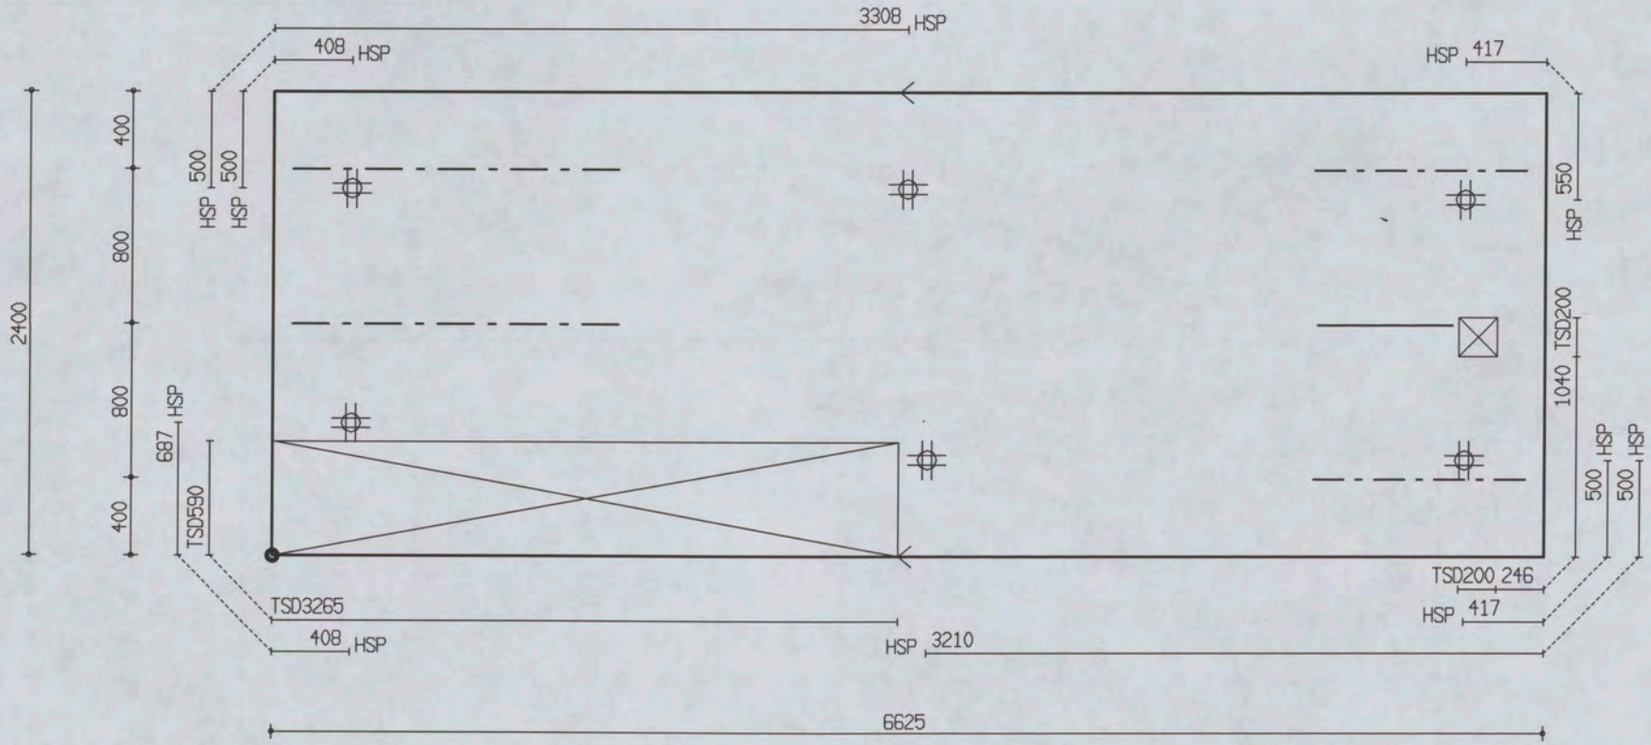

PROJ.NR.	3420

MALAFMETINGEN: 6625 x 2400

DATUM : 24-10-06	NET NAAM : 12$52	TRALIE TYPE	TRALIES	LANGS mm2/m1	DWARS mm2/m1	AANTAL	MERK
PLAATDIKTE: 60	WAP. HORZ.: 6-550	415	415-1-700				
DEKKING : 20	WAP. VERT.: 8-260	8 5 5	415-2-1700	0	0	1	4022
BETONKWAL.: C35/45	SECTION : V1189	MIL.KLASSE:	415-2-1100				

the scale towards document
Image Engineering Scan Reference Chart TE263 Serial No. 380
Patch Reference numbers on UTT

Oeterbeton VLOEREN Tekeningnaam: 3420_L26 ZAPLTSAV: 3.99

Shell Amsterdam

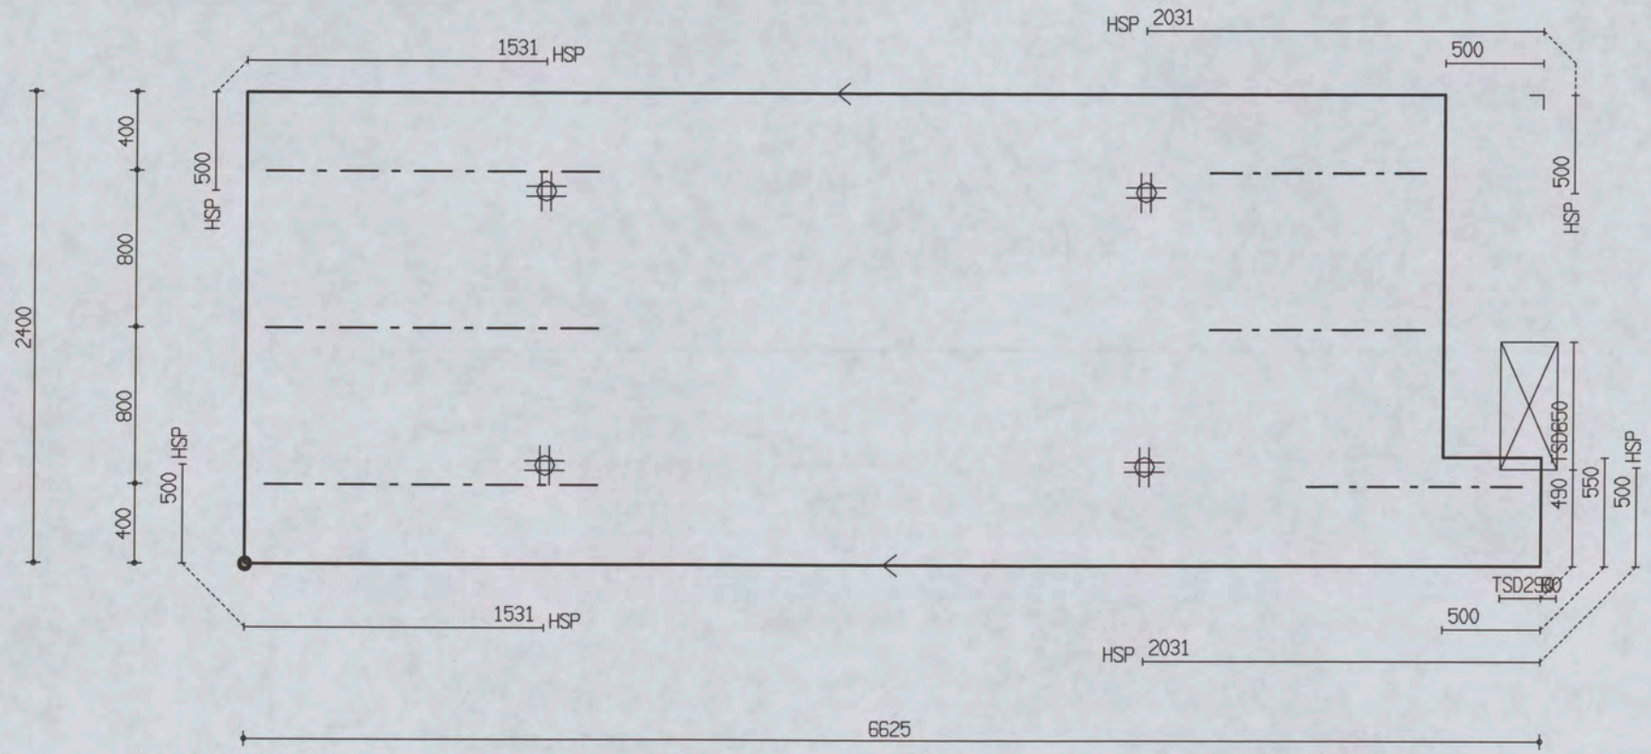

PROJ.NR.	3420

MALAFMETINGEN: 6625 x 2400

DATUM : 24-10-06	NET NAAM : 12$52	TRALIE TYPE	TRALIES	LANGS mm2/m1	DWARS mm2/m1	AANTAL	MERK
PLAATDIKTE: 60	WAP. HORZ.: 6-550	415	415-3-1100 415-3-1700	0	0	1	4023
DEKKING : 20	WAP. VERT.: 8-260	8 5 5					
BETONKWAL.: C35/45	SECTION : V1189	MIL.KLASSE: 1					

380

Oeterbeton VLOEREN Tekeningnaam : 3420_L26 ZAPLTSRV:3.99

Shell Amsterdam

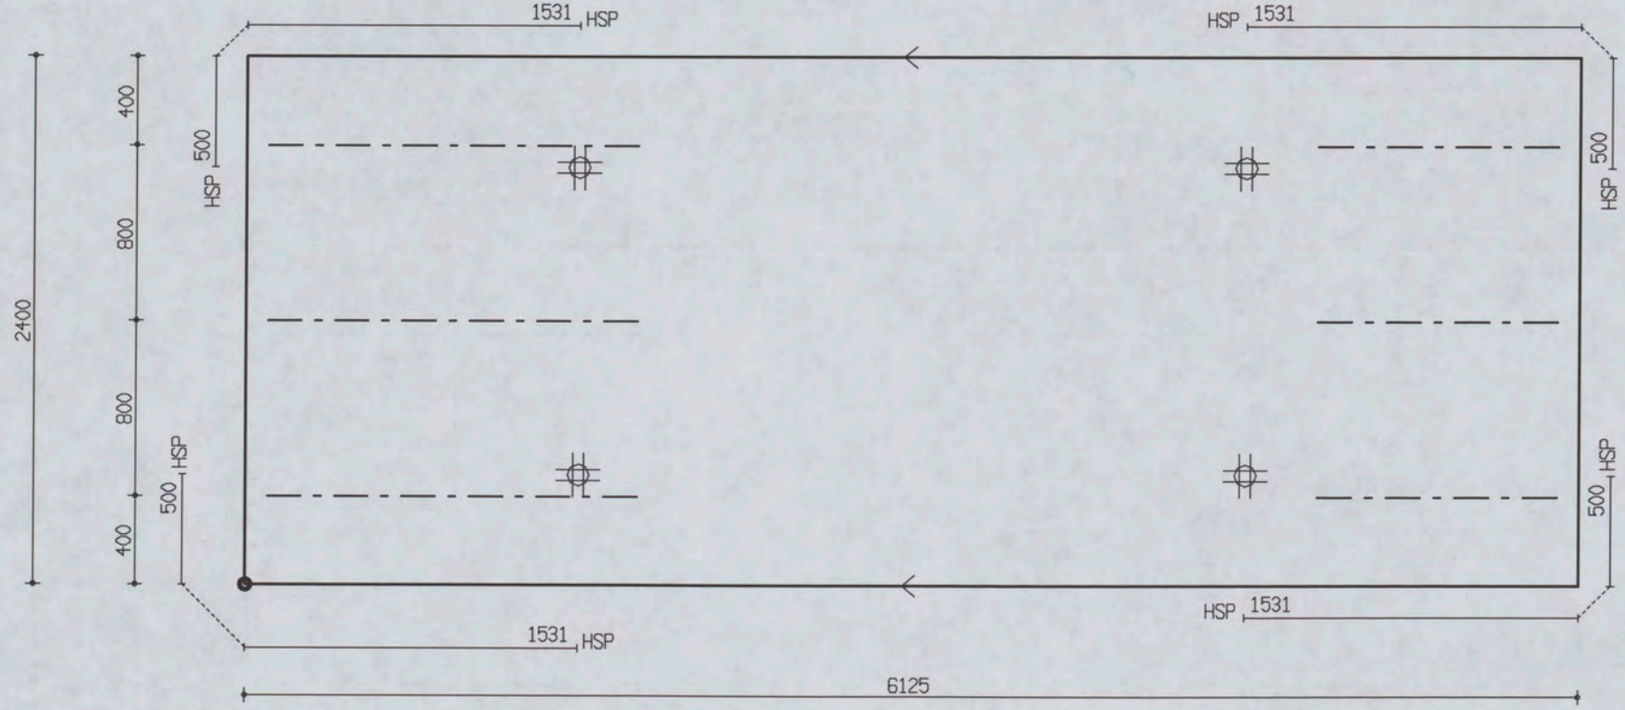

PROJ.NR.	3420

MALAFMETINGEN: 6125 x 2400

DATUM : 24-10-06	NET NAAM : 12$52	TRALIE TYPE	TRALIES	LANGS mm2/m1	DWARS mm2/m1	AANTAL	MERK
PLAATDIKTE: 60	WAP. HORZ.: 6-550	415	415-3-1100	0	0	1	4024
DEKKING : 20	WAP. VERT.: 8-260	8 5 5	415-3-1700				
BETONKWAL.: C35/45	SECTION : V1189	MIL.KLASSE:					

the scale towards document
Image Engineering Scan Reference Chart TE263 Serial No. 380
Patch Reference numbers on UTT

Oeterbeton VLOEREN Tekeningnaam: 3420_L26 ZAPLTSAV: 3.99

Shell Amsterdam

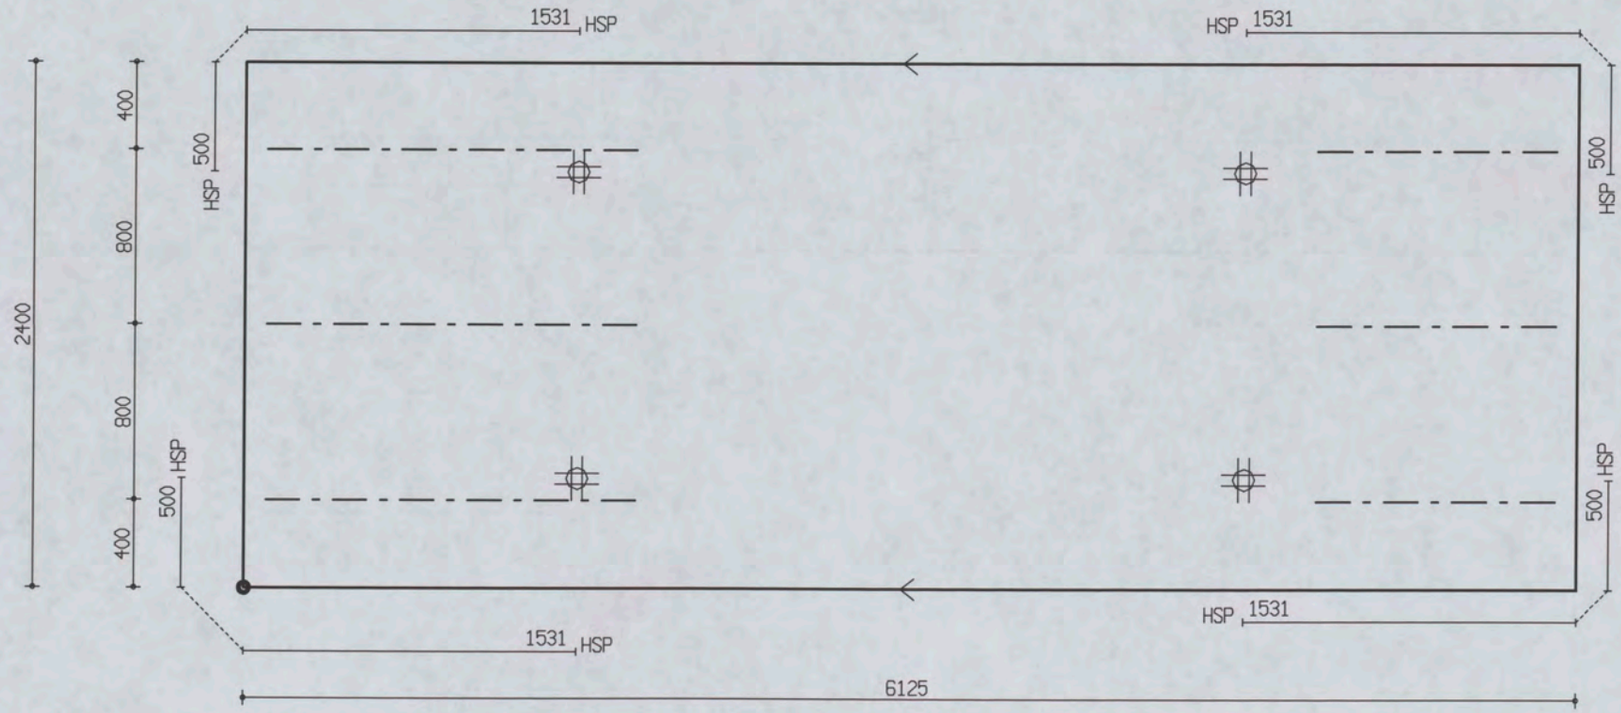

PROJ.NR.	3420

MALAFMETINGEN: 6125 x 2400

DATUM : 24-10-06	NET NAAM : 12$52	TRALIE TYPE	TRALIES	LANGS mm2/m1	DWARS mm2/m1	AANTAL	MERK
PLAATDIKTE: 60	WAP. HORZ.: 6-550	415	415-3-1100 415-3-1700	0	0	1	4025
DEKKING : 20	WAP. VERT.: 8-260	8 5 5					
BETONKWAL.: C35/45	SECTION : V1189	MIL.KLASSE: 1					

320

Oeterbeton VLOEREN Tekeningnaam: 3420_L26 ZAPLTSRV: 3.99

Shell Amsterdam

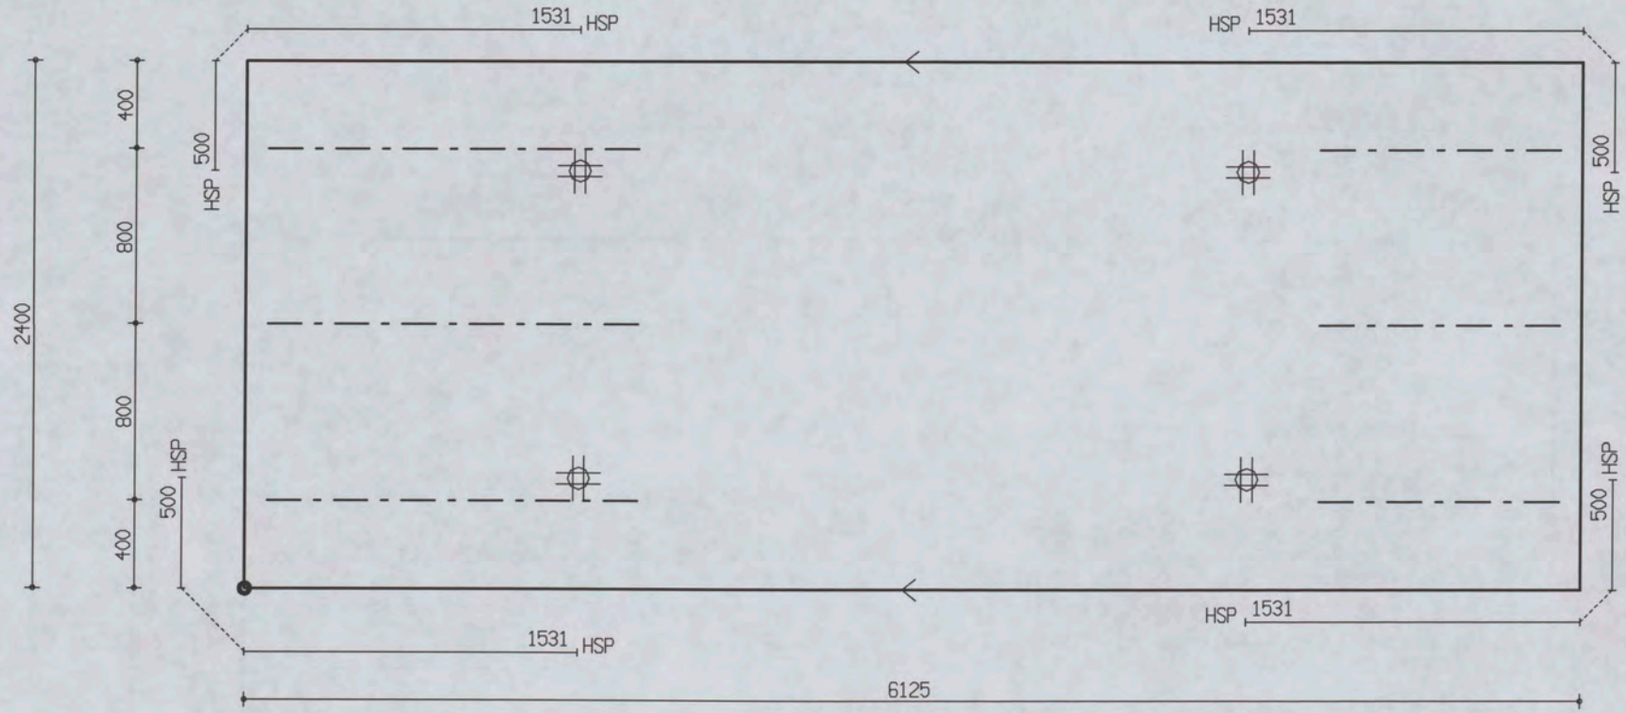

PROJ.NR.	3420

MALAFMETINGEN: 6125 x 2400

DATUM : 24-10-06	NET NAAM : 12$52	TRALIE TYPE	TRALIES	LANGS mm2/m1	DWARS mm2/m1	AANTAL	MERK
PLAATDIKTE: 60	WAP. HORZ.: 6-550	415	415-3-1100	0	0	1	4026
DEKKING : 20	WAP. VERT.: 8-260	8 5 5	415-3-1700				
BETONKWAL.: C35/45	SECTION : V1189	MIL.KLASSE:					

380

Oeterbeton VLOEREN Tekeningnaam: 3420_L26 ZAPLTSRV: 3.99

Shell Amsterdam

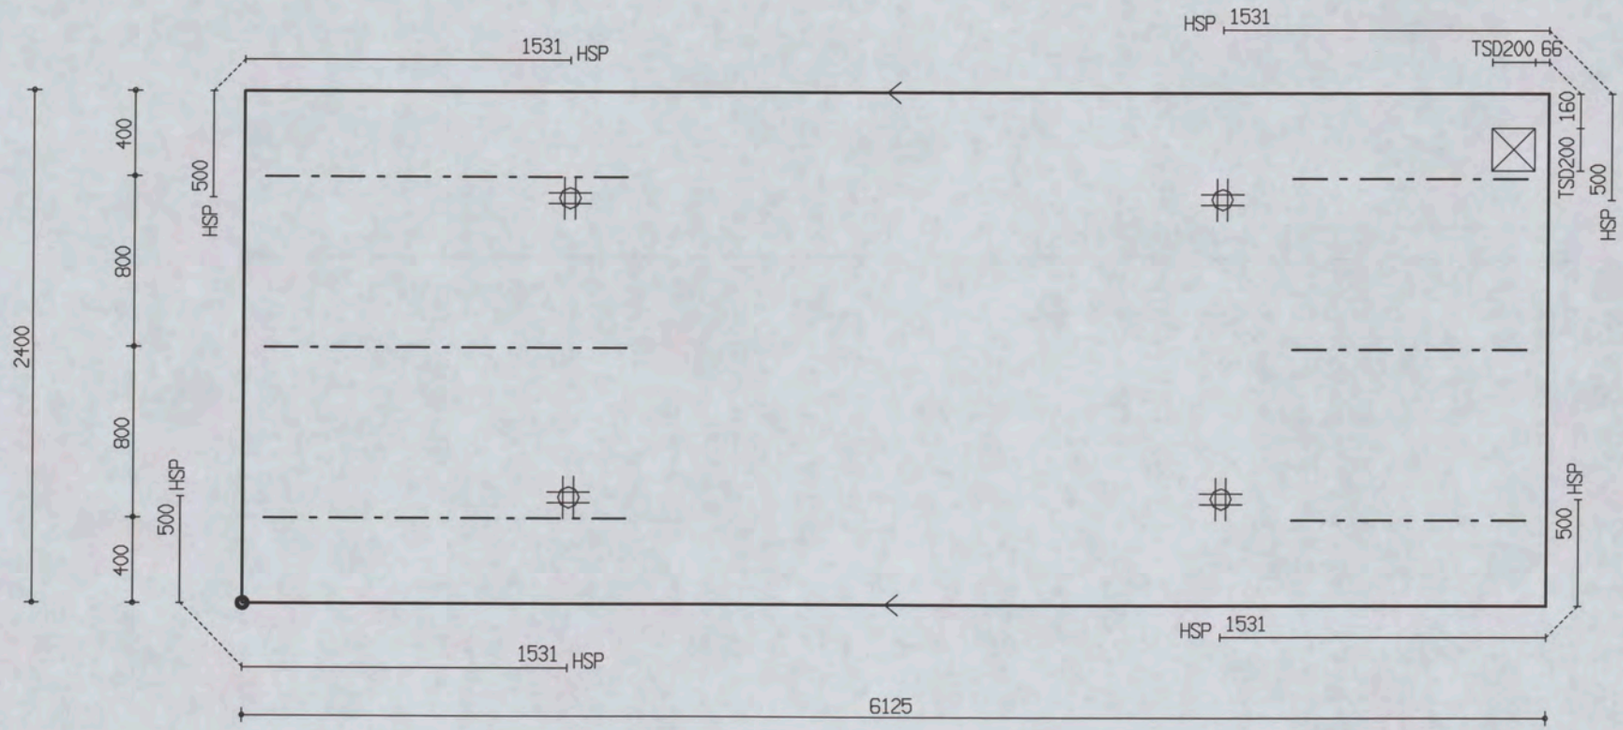

PROJ.NR.	3420

MALAFMETINGEN: 6125 x 2400

DATUM : 24-10-06	NET NAAM : 12$52	TRALIE TYPE			TRALIES	LANGS mm2/m1	DWARS mm2/m1	AANTAL	MERK
PLAATDIKTE: 60	WAP. HORZ.: 6-550	415			415-3-1100 415-3-1700	0	0	1	4027
DEKKING : 20	WAP. VERT.: 8-260	8	5	5					
BETONKWAL.: C35/45	SECTION : V1189	MIL.KLASSE: 1							

the scale towards document
Image Engineering Scan Reference Chart TE263 Serial No. 280
Pitch Reference numbers on UTT

Oeterbeton VLOEREN Tekeningnaam: 3420_L26 ZAPLTSAV:3.99

Shell Amsterdam

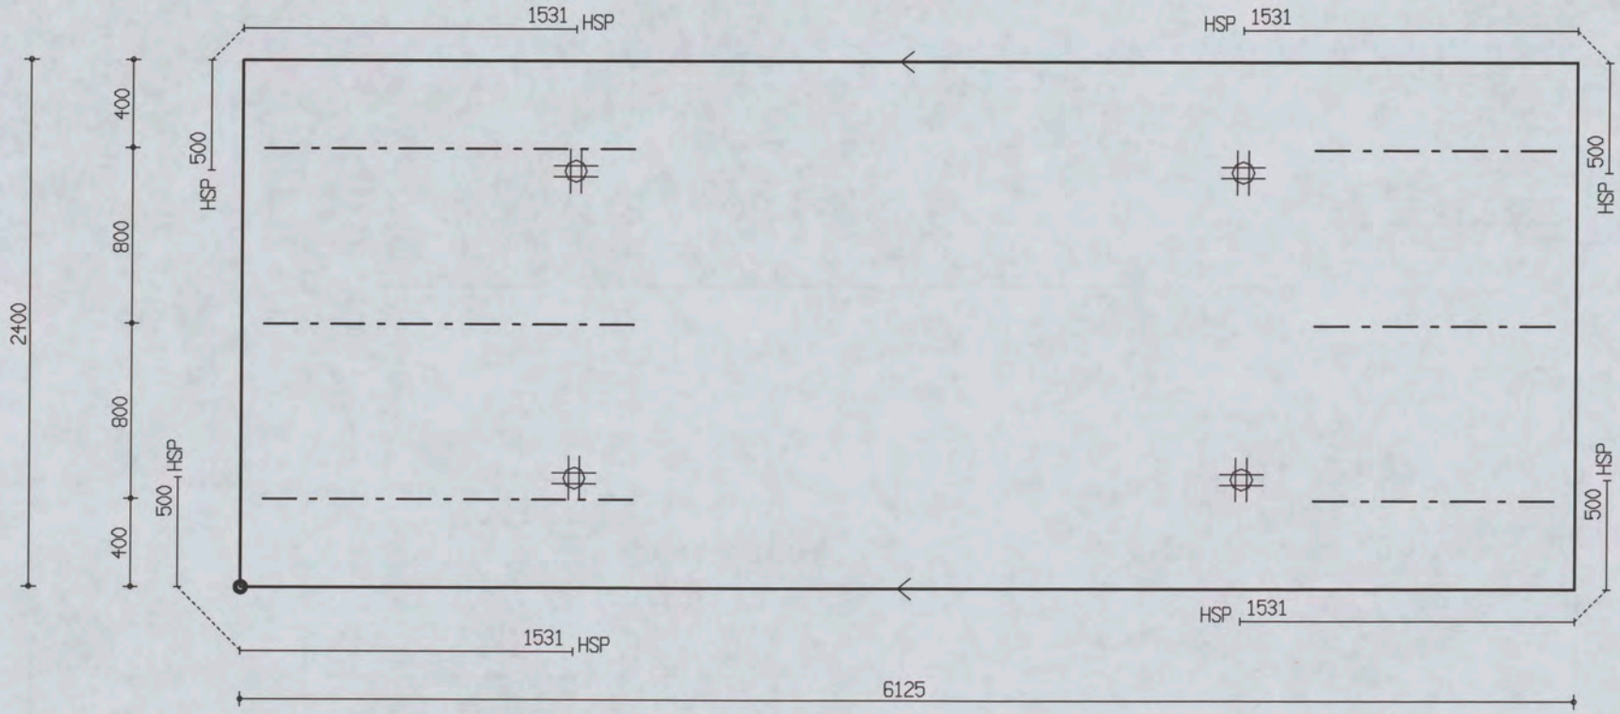

PROJ.NR.	3420

MALAFMETINGEN: 6125 x 2400

DATUM : 24-10-06	NET NAAM : 8$52	TRALIE TYPE	TRALIES	LANGS mm2/m1	DWARS mm2/m1	AANTAL	MERK
PLAATDIKTE: 60	WAP. HORZ.: 6-550	415					
DEKKING : 20	WAP. VERT.: 6-219	8 5 5	415-3-1100	0	0	1	4028
BETONKWAL.: C35/45	SECTION : V1189	MIL.KLASSE:	415-3-1700				

the scale towards document
Image Engineering Scan Reference Chart TE263 Serial No. 380
Patch Reference numbers on UTT

Oeterbeton VLOEREN Tekeningnaam: 3420_L26 ZAPLTSAV:3.99

Shell Amsterdam

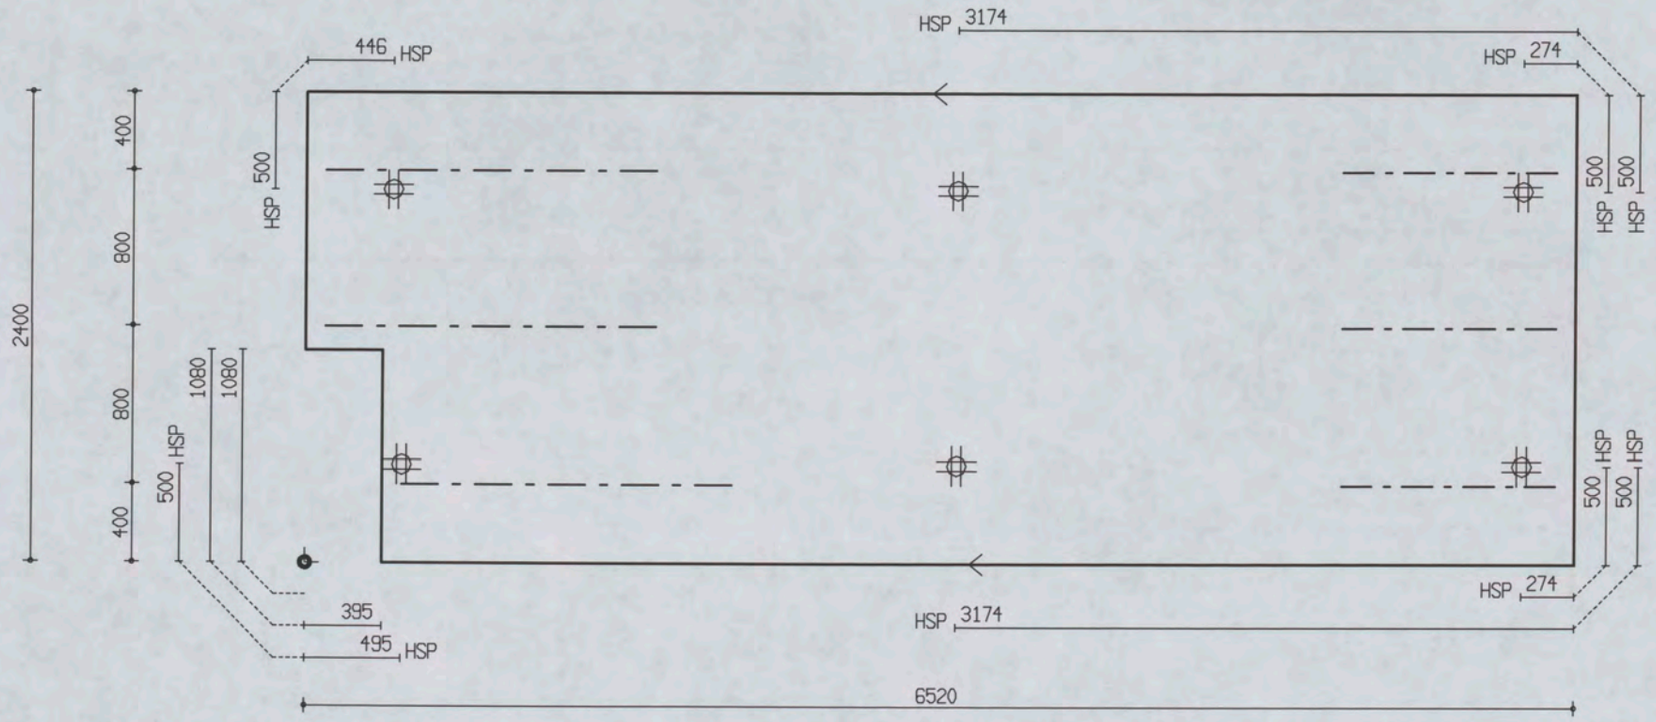

PROJ.NR.	3420

MALAFMETINGEN: 6520 x 2400

DATUM : 24-10-06	NET NAAM : 8$52	TRALIE TYPE			TRALIES	LANGS mm2/m1	DWARS mm2/m1	AANTAL	MERK
PLAATDIKTE: 60	WAP. HORZ.: 6-550	415			415-3-1100 415-3-1700	0	0	1	4029
DEKKING : 20	WAP. VERT.: 6-219	8	5	5					
BETONKWAL.: C35/45	SECTION : V1189	MIL.KLASSE: 1							

380

Oeterbeton VLOEREN Tekeningnaam : 3420_L26 ZAPLTSRV:3.99

Shell Amsterdam

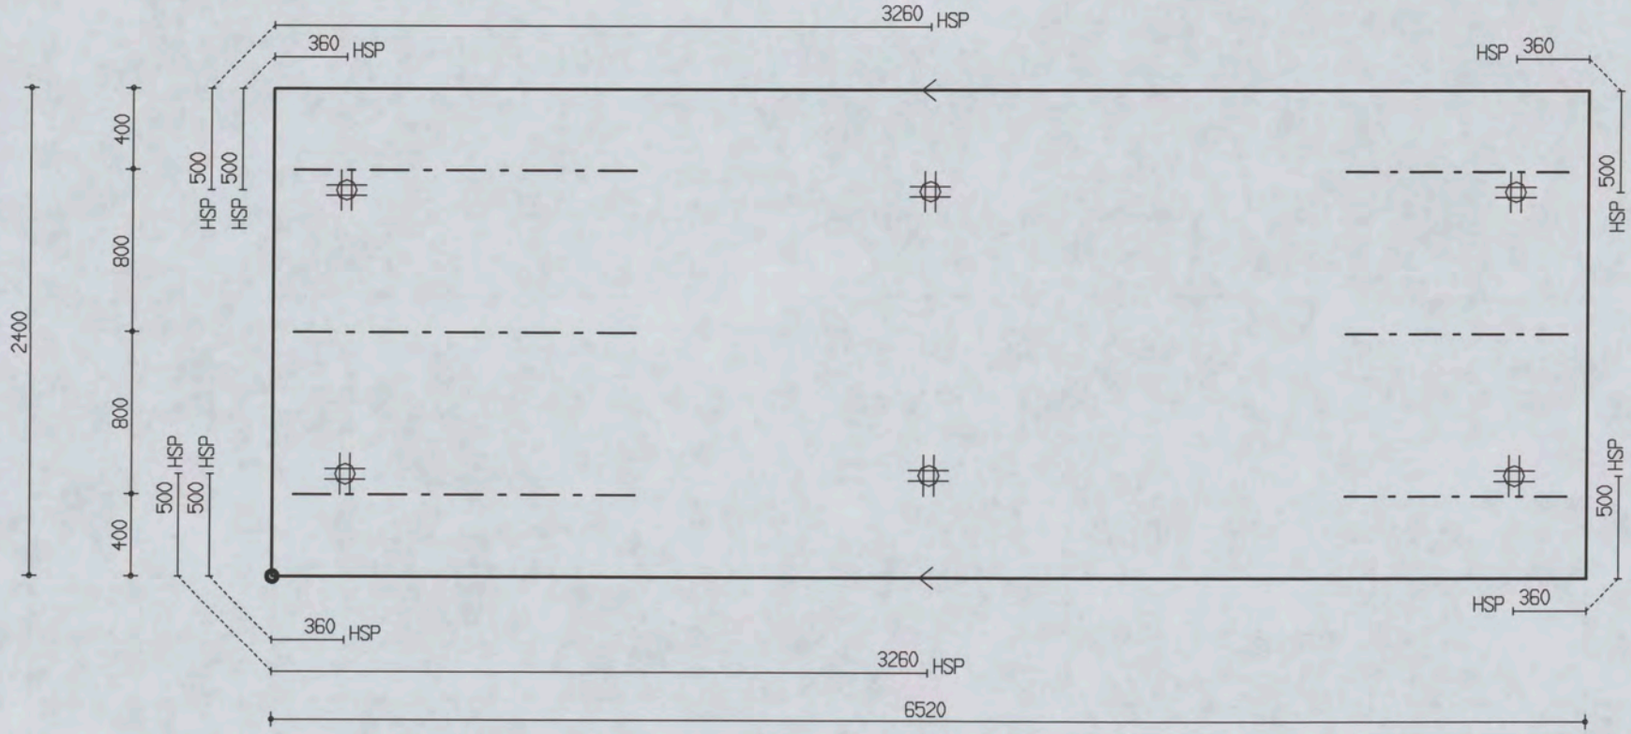

PROJ.NR.	3420

MALAFMETINGEN: 6520 x 2400

DATUM : 24-10-06	NET NAAM : 8$52	TRALIE TYPE	TRALIES	LANGS mm2/m1	DWARS mm2/m1	AANTAL	MERK
PLAATDIKTE: 60	WAP. HORZ.: 6-550	415	415-3-1100	0	0	1	4030
DEKKING : 20	WAP. VERT.: 6-219	8 5 5	415-3-1700				
BETONKWAL.: C35/45	SECTION : V1189	MIL.KLASSE:					

the scale towards document
Image Engineering Scan Reference Chart TE263 Serial No. 380
Pinch Reference numbers on UTI

Oeterbeton VLOEREN Tekeningnaam: 3420_L26 ZAPLTSAV: 3.99

Shell Amsterdam

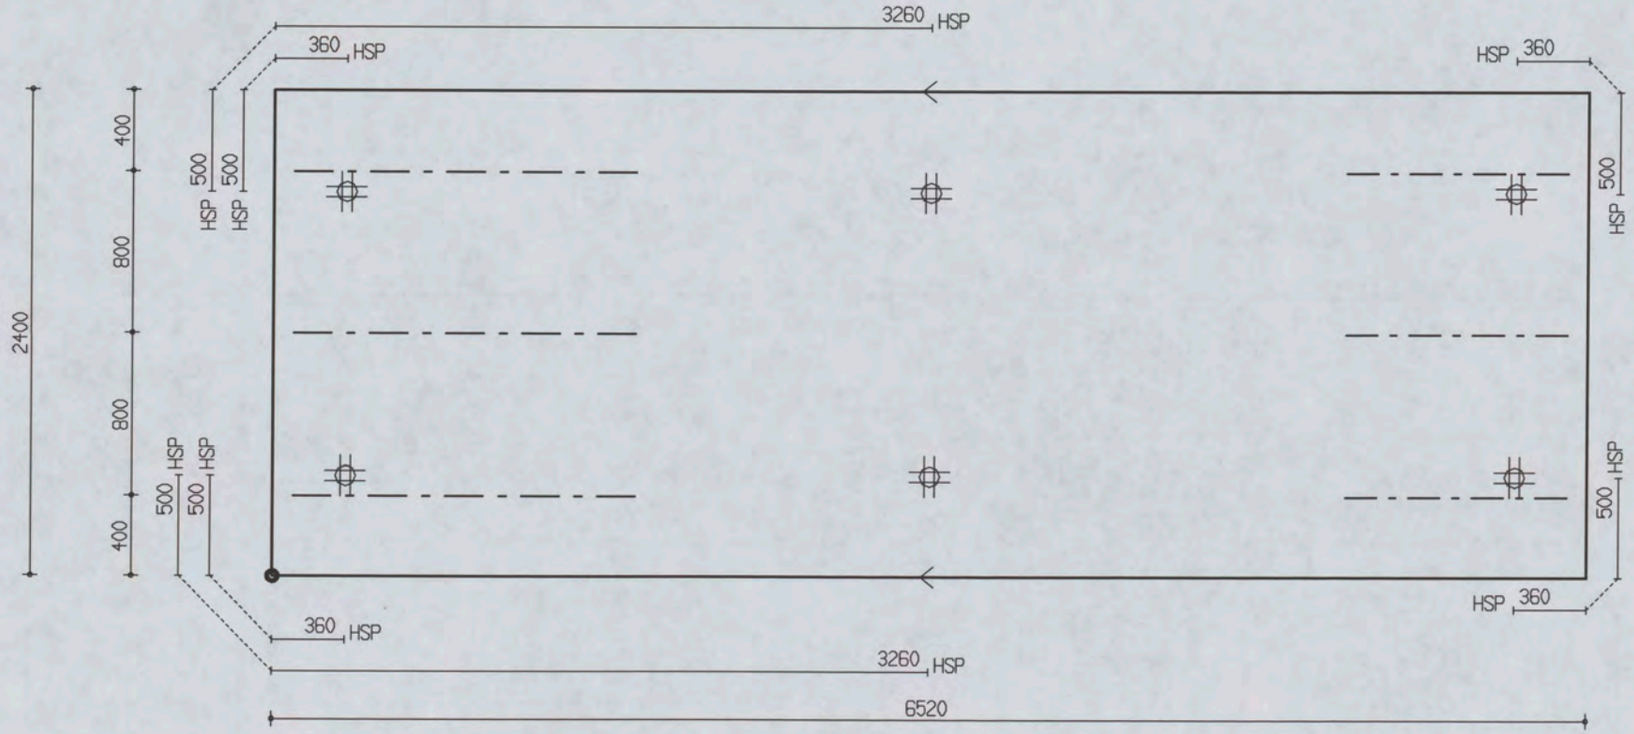

PROJ.NR.	3420

MALAFMETINGEN: 6520 x 2400

DATUM : 24-10-06	NET NAAM : 8$52	TRALIE TYPE			TRALIES	LANGS mm2/m1	DWARS mm2/m1	AANTAL	MERK
PLAATDIKTE: 60	WAP. HORZ.: 6-550	415			415-3-1100 415-3-1700	0	0	1	4031
DEKKING : 20	WAP. VERT.: 6-219	8	5	5					
BETONKWAL.: C35/45	SECTION : V1189	MIL.KLASSE: 1							

the scale towards document
Image Engineering Scan Reference Chart TE263 Serial No. 380
Patch Reference numbers on UTT

Oeterbeton VLOEREN Tekeningnaam: 3420_L26 ZAPLTSAV:3.99

Shell Amsterdam

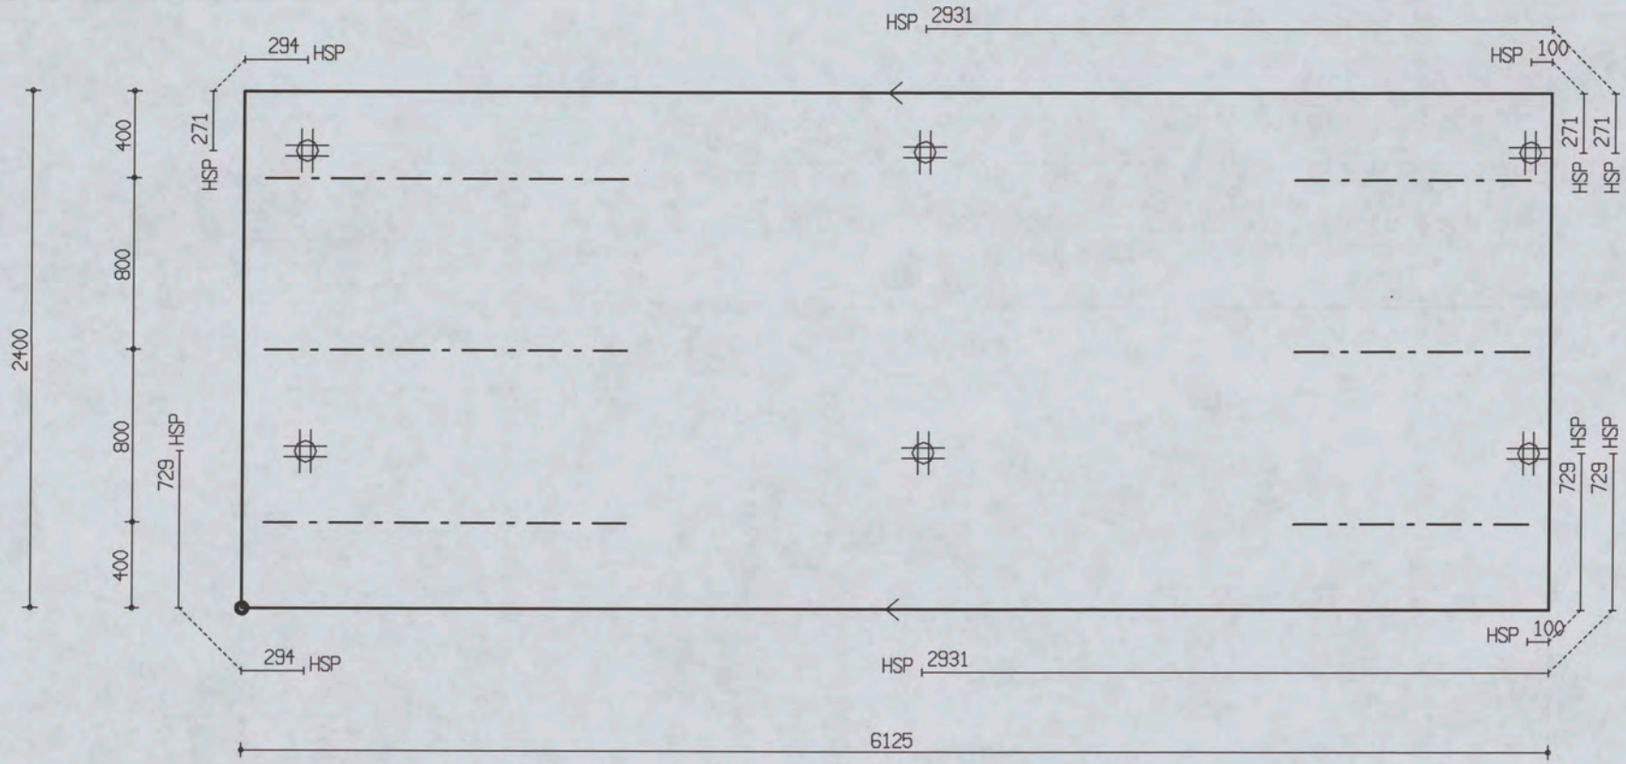

PROJ.NR.	3420

MALAFMETINGEN: 6125 x 2400

DATUM : 24-10-06	NET NAAM : 8$52	TRALIE TYPE	TRALIES	LANGS mm2/m1	DWARS mm2/m1	AANTAL	MERK
PLAATDIKTE: 60	WAP. HORZ.: 6-550	415	415-3-1100	0	0	1	4032
DEKKING : 20	WAP. VERT.: 6-219	8 5 5	415-3-1700				
BETONKWAL.: C35/45	SECTION : V1189	MIL.KLASSE:					

380

Oeterbeton VLOEREN Tekeningnaam: 3420_L26 ZAPLTSAV:3.99

Shell Amsterdam

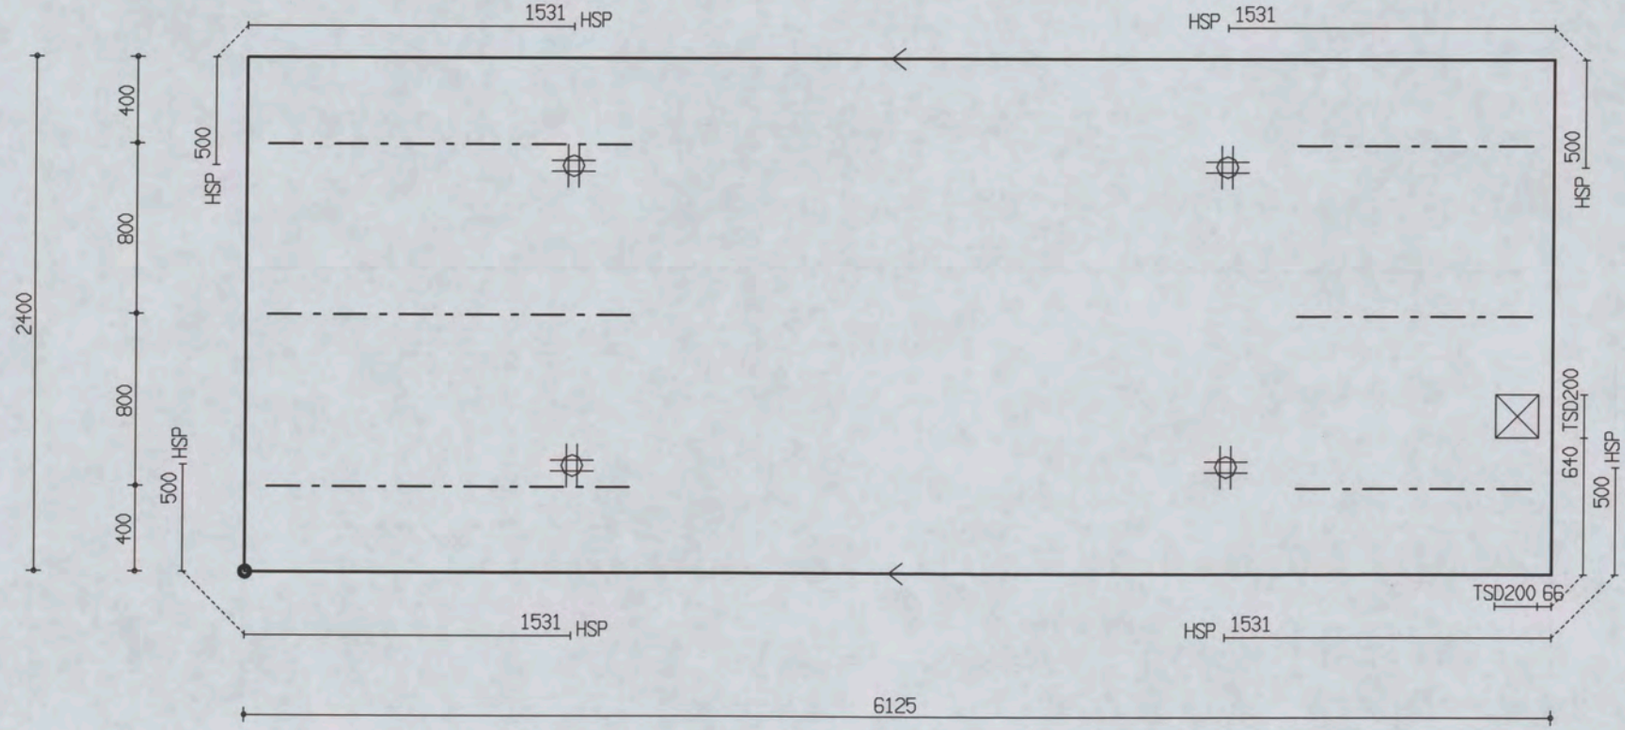

PROJ.NR.	3420

MALAFMETINGEN: 6125 x 2400

DATUM : 24-10-06	NET NAAM : 8$52	TRALIE TYPE	TRALIES	LANGS mm2/m1	DWARS mm2/m1	AANTAL	MERK
PLAATDIKTE: 60	WAP. HORZ.: 6-550	415					
DEKKING : 20	WAP. VERT.: 6-219	8 5 5	415-3-1100	0	0	1	4033
BETONKWAL.: C35/45	SECTION : V1189	MIL.KLASSE: 1	415-3-1700				

the scale towards document
Image Engineering Scan Reference Chart TE263 Serial No. 380
Patch Reference numbers on UTT

Oeterbeton VLOEREN Tekeningnaam : 3420_L26 ZAPLTSAV:3.99

Shell Amsterdam

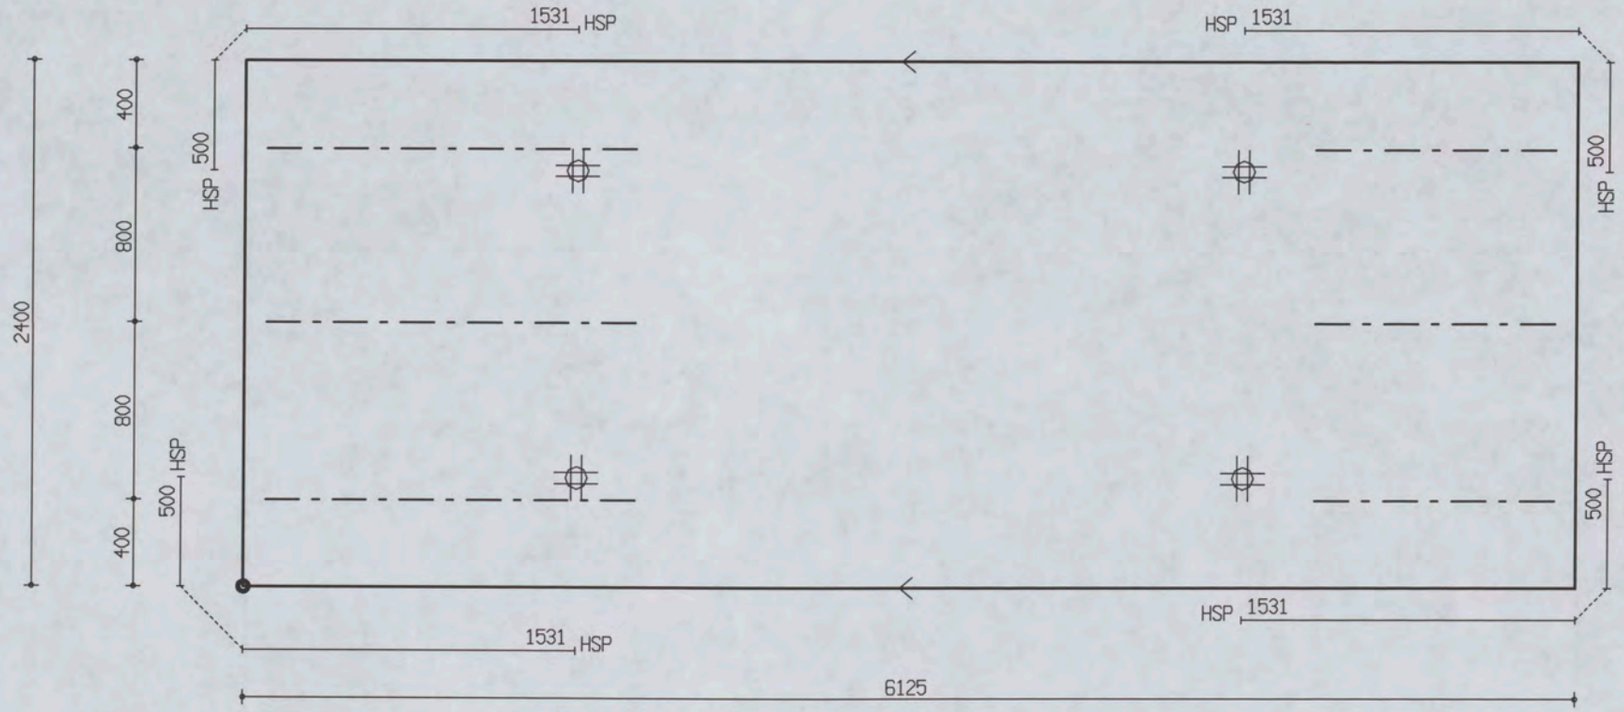

PROJ.NR.	3420

MALAFMETINGEN: 6125 x 2400

DATUM : 24-10-06	NET NAAM : 8$52	TRALIE TYPE	TRALIES	LANGS mm2/m1	DWARS mm2/m1	AANTAL	MERK
PLAATDIKTE: 60	WAP. HORZ.: 6-550	415	415-3-1100	0	0	1	4034
DEKKING : 20	WAP. VERT.: 6-219	8 5 5	415-3-1700				
BETONKWAL.: C35/45	SECTION : V1189	MIL.KLASSE:					

the scale towards document
Image Engineering Scan Reference Chart TE263 Serial No. 380
Patch Reference numbers on UTT
C1 B1 A1 C2 B2 A2 B5 A5 20 18 17 16 11 10 09 03 02 01 C7 B7 A7 C8 B8 A8 C9 B9

Oeterbeton VLOEREN Tekeningnaam: 3420_L26 ZAPLTSAV: 3.99

Shell Amsterdam

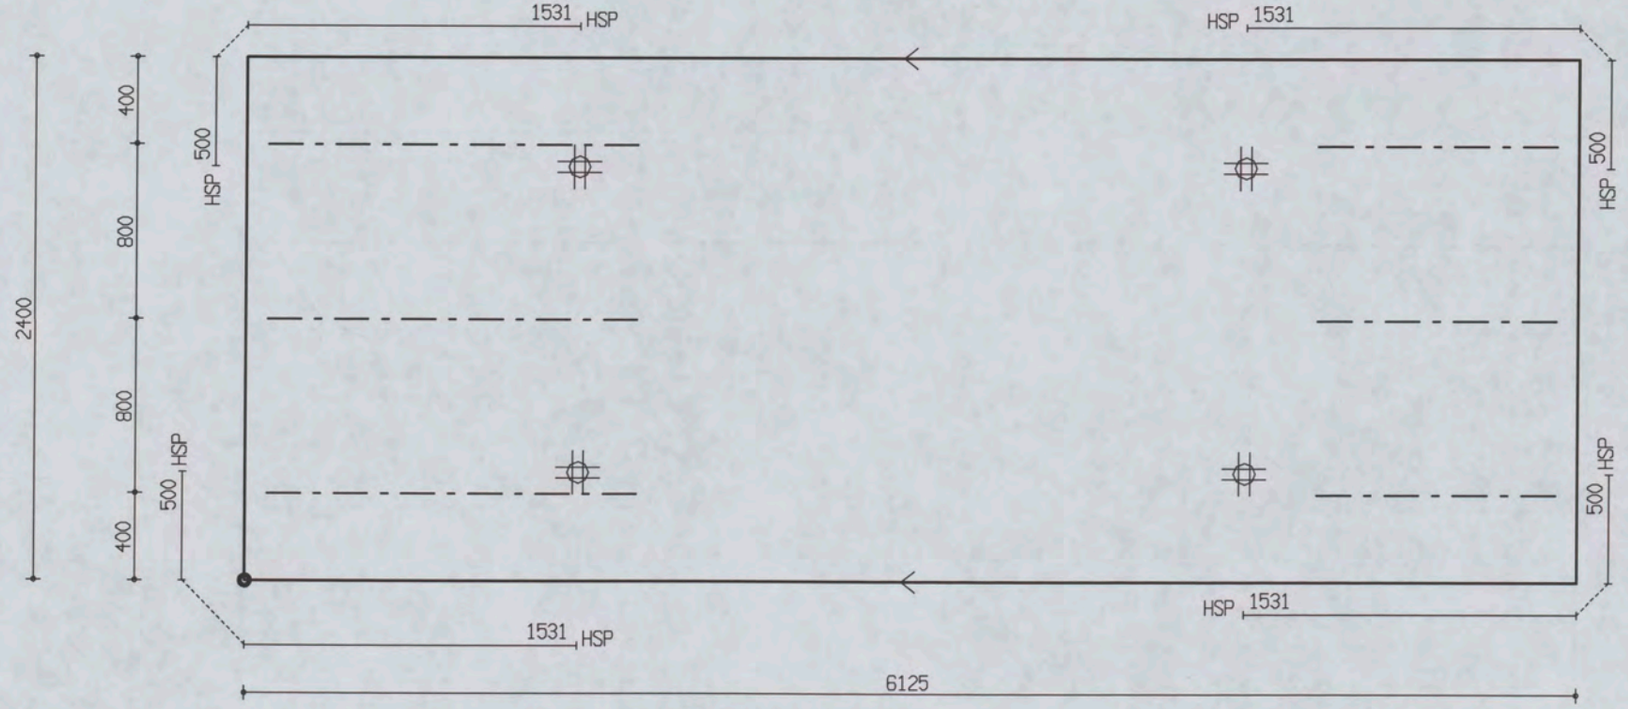

PROJ.NR.	3420

MALAFMETINGEN: 6125 x 2400

DATUM : 24-10-06	NET NAAM : 8$52	TRALIE TYPE	TRALIES	LANGS mm2/m1	DWARS mm2/m1	AANTAL	MERK
PLAATDIKTE: 60	WAP. HORZ.: 6-550	415	415-3-1100 415-3-1700	0	0	1	4035
DEKKING : 20	WAP. VERT.: 6-219	8 5 5					
BETONKWAL.: C35/45	SECTION : V1189	MIL.KLASSE: 1					

320

Oeterbeton VLOEREN Tekeningnaam : 3420_L26 ZAPLTSRV:3.99

Shell Amsterdam

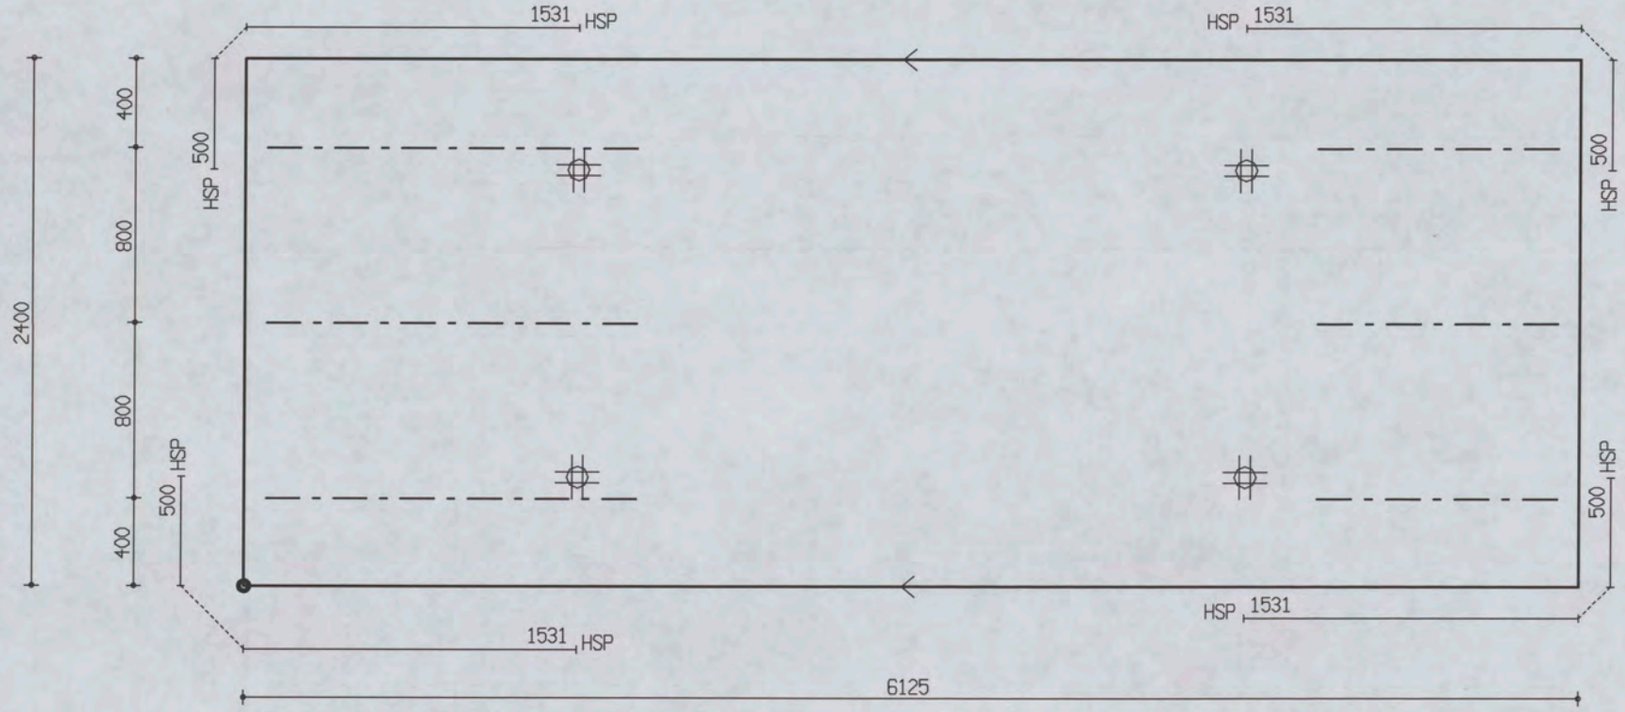

MALAFMETINGEN: 6125 x 2400

PROJ.NR.	3420							
DATUM : 24-10-06	NET NAAM : 8$52	TRALIE TYPE	TRALIES	LANGS mm2/m1	DWARS mm2/m1	AANTAL	MERK
PLAATDIKTE: 60	WAP. HORZ.: 6-550	415	415-3-1100 415-3-1700	0	0	1	4036
DEKKING : 20	WAP. VERT.: 6-219	8 5 5					
BETONKWAL.: C35/45	SECTION : V1189	MIL.KLASSE:					

Oeterbeton VLOEREN Tekeningnaam: 3420_L26 ZAPLTSAV:3.99

Shell Amsterdam

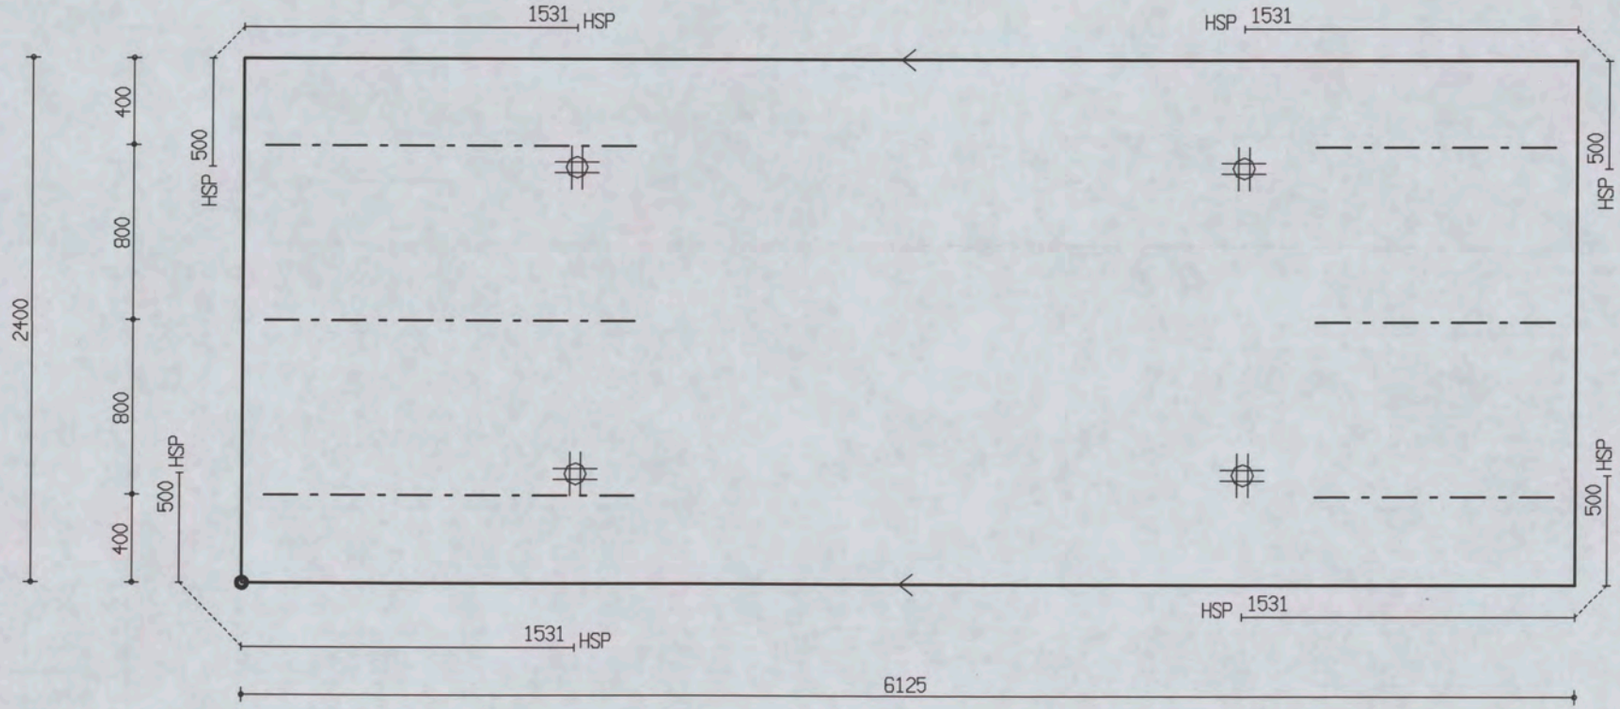

PROJ.NR.	3420

MALAFMETINGEN: 6125 x 2400

DATUM : 24-10-06	NET NAAM : 8$52	TRALIE TYPE	TRALIES	LANGS mm2/m1	DWARS mm2/m1	AANTAL	MERK
PLAATDIKTE: 60	WAP. HORZ.: 6-550	415	415-3-1100 415-3-1700	0	0	1	4037
DEKKING : 20	WAP. VERT.: 6-219	8 5 5					
BETONKWAL.: C35/45	SECTION : V1189	MIL.KLASSE: 1					

the scale towards document
Image Engineering Scan Reference Chart TE263 Serial No. 380
Patch Reference numbers on UTT
C1 B1 A1 C2 B2 A2 B5 A5 20 18 17 16 11 10 09 03 02 01 C7 B7 A7 C8 B8 A8 C9 B9

Oeterbeton VLOEREN Tekeningnaam: 3420_L26 ZAPLTSAV: 3.99

Shell Amsterdam

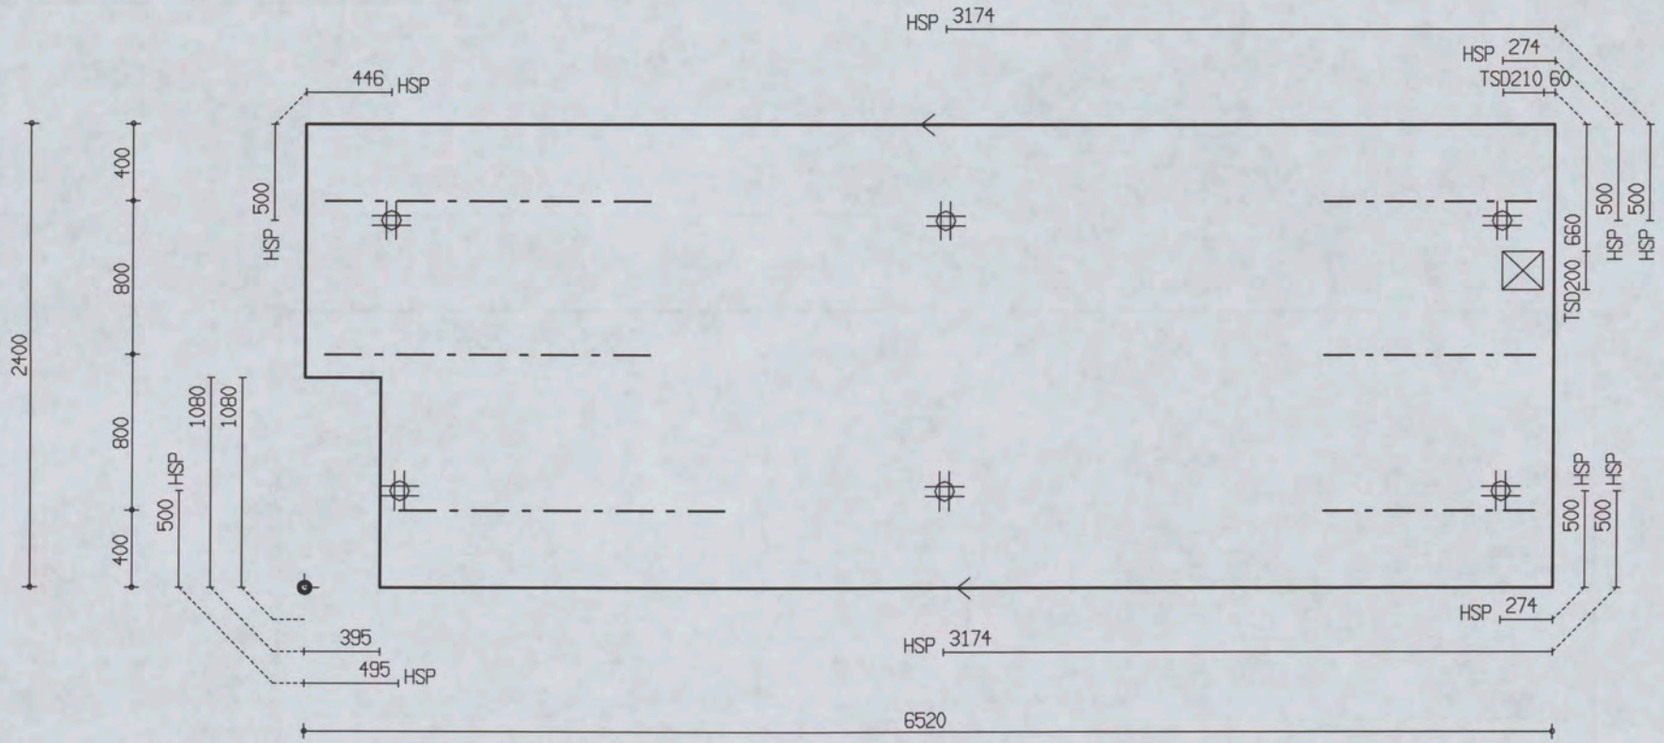

PROJ.NR.	3420							

MALAFMETINGEN: 6520 x 2400

DATUM : 24-10-06	NET NAAM : 8$52	TRALIE TYPE	TRALIES	LANGS mm2/m1	DWARS mm2/m1	AANTAL	MERK
PLAATDIKTE: 60	WAP. HORZ.: 6-550	415	415-3-1100	0	0	1	4038
DEKKING : 20	WAP. VERT.: 6-219	8 5 5	415-3-1700				
BETONKWAL.: C35/45	SECTION : V1189	MIL.KLASSE:					

the scale towards document
Image Engineering Scan Reference Chart TE263 Serial No. 380
Patch Reference numbers on UTT

Oeterbeton VLOEREN Tekeningnaam: 3420_L26 ZAPLTSRV:3.99

Shell Amsterdam

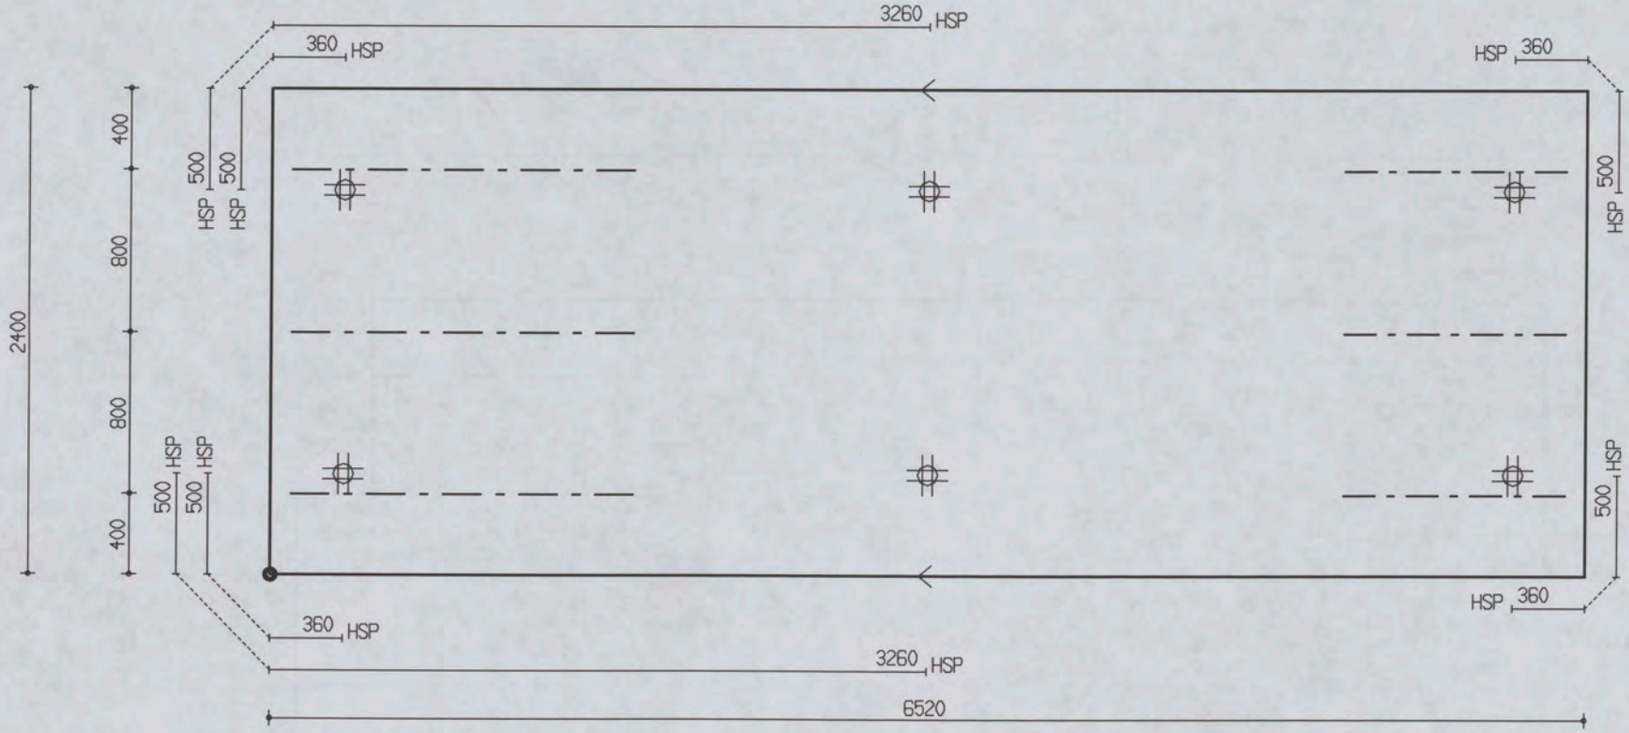

PROJ.NR.	3420

MALAFMETINGEN: 6520 x 2400

DATUM : 24-10-06	NET NAAM : 8$52	TRALIE TYPE			TRALIES	LANGS mm2/m1	DWARS mm2/m1	AANTAL	MERK
PLAATDIKTE: 60	WAP. HORZ.: 6-550	415							
DEKKING : 20	WAP. VERT.: 6-219	8	5	5	415-3-1100 415-3-1700	0	0	1	4039
BETONKWAL.: C35/45	SECTION : V1189	MIL.KLASSE: 1							

the scale towards document
Image Engineering Scan Reference Chart TE263 Serial No. 380
Patch Reference numbers on UTT

Oeterbeton VLOEREN Tekeningnaam : 3420_L26 ZAPLTSRV:3.99

Shell Amsterdam

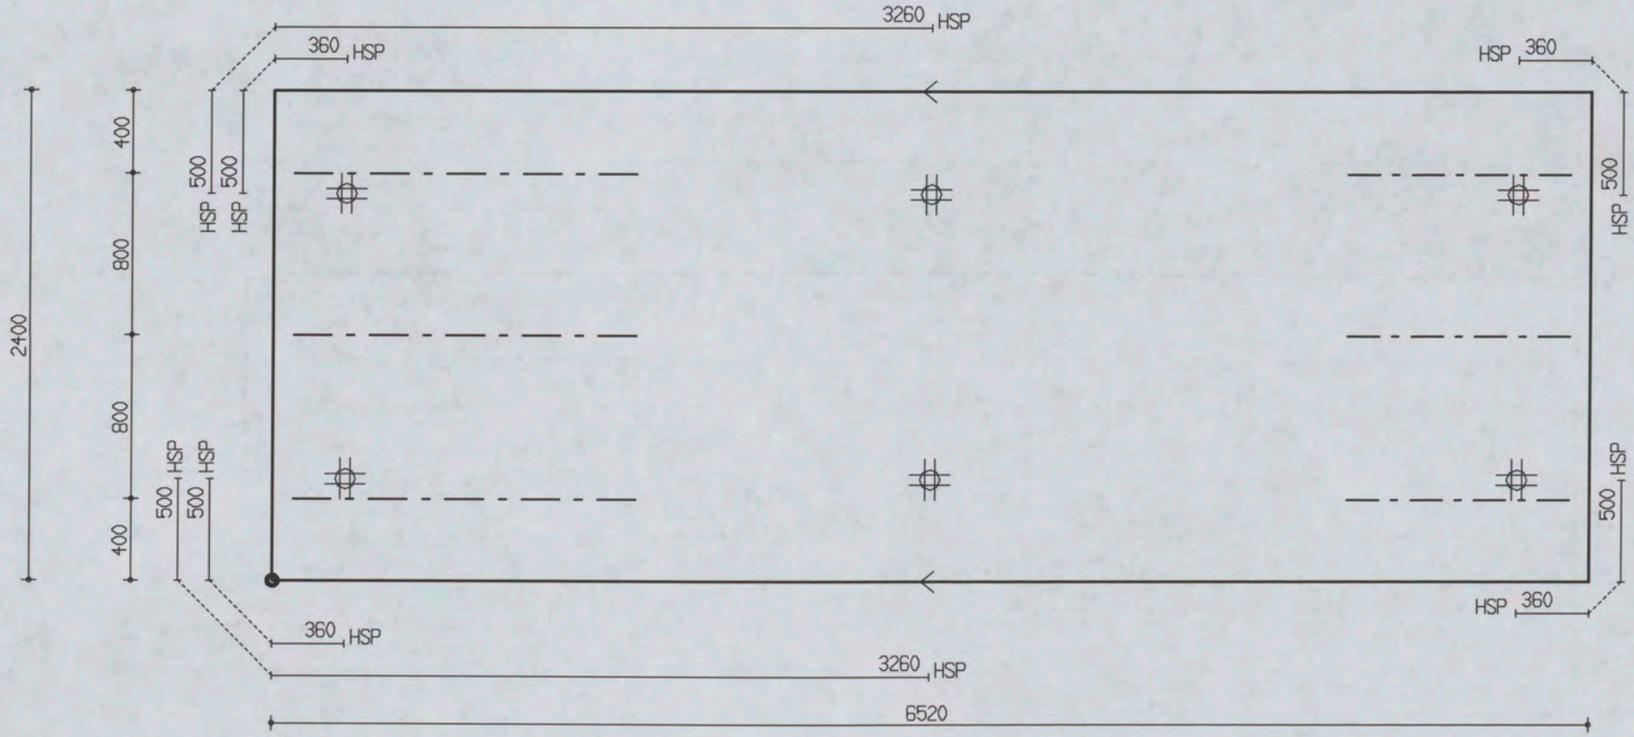

PROJ.NR.	3420

MALAFMETINGEN: 6520 x 2400

DATUM : 24-10-06	NET NAAM : 8$52	TRALIE TYPE	TRALIES	LANGS mm2/m1	DWARS mm2/m1	AANTAL	MERK
PLAATDIKTE: 60	WAP. HORZ.: 6-550	415	415-3-1100	0	0	1	4040
DEKKING : 20	WAP. VERT.: 6-219	8 5 5	415-3-1700				
BETONKWAL.: C35/45	SECTION : V1189	MIL.KLASSE:					

the scale towards document
Image Engineering Scan Reference Chart TE263 Serial No. 380
Patch Reference numbers on UTT

Oeterbeton VLOEREN Tekeningnaam: 3420_L26 ZAPLTSRV: 3.99

Shell Amsterdam

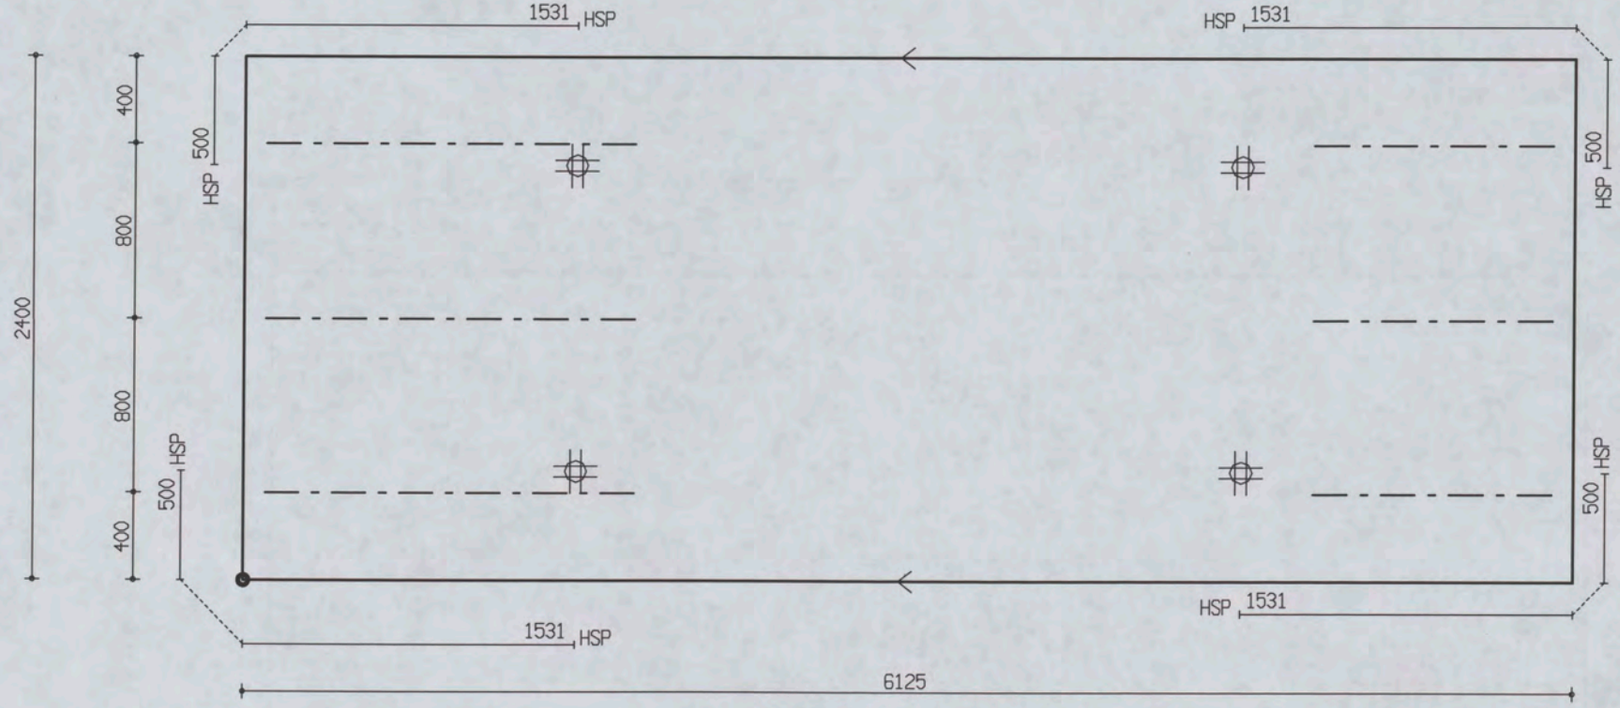

PROJ.NR.	3420

MALAFMETINGEN: 6125 x 2400

DATUM : 24-10-06	NET NAAM : 8$52	TRALIE TYPE			TRALIES	LANGS mm2/m1	DWARS mm2/m1	AANTAL	MERK
PLAATDIKTE: 60	WAP. HORZ.: 6-550	415							
DEKKING : 20	WAP. VERT.: 6-219	8	5	5	415-3-1100 415-3-1700	0	0	1	4041
BETONKWAL.: C35/45	SECTION : V1189	MIL.KLASSE:	1						

Oeterbeton VLOEREN Tekeningnaam: 3420_L26 ZAPLTSAV: 3.99

Shell Amsterdam

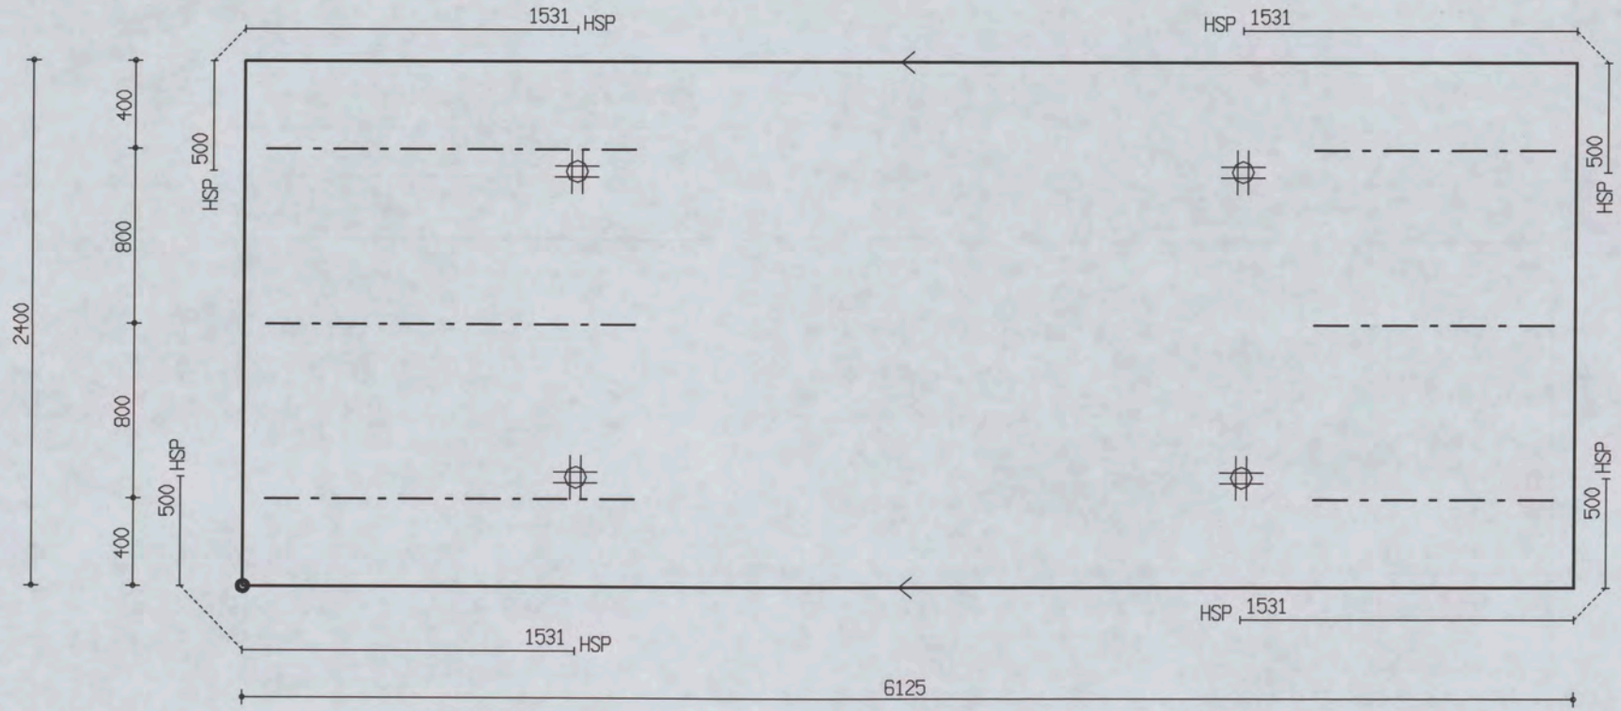

PROJ.NR.	3420

MALAFMETINGEN: 6125 x 2400

DATUM : 24-10-06	NET NAAM : 8$52	TRALIE TYPE	TRALIES	LANGS mm2/m1	DWARS mm2/m1	AANTAL	MERK
PLAATDIKTE: 60	WAP. HORZ.: 6-550	415	415-3-1100 415-3-1700	0	0	1	4042
DEKKING : 20	WAP. VERT.: 6-219	8 5 5					
BETONKWAL.: C35/45	SECTION : V1189	MIL.KLASSE: 1					

the scale towards document
Image Engineering Scan Reference Chart TE263 Serial No. 380
Pinch Reference numbers on UT1

Oeterbeton VLOEREN Tekeningnaam: 3420_L26 ZAPLTSAV:3.99

Shell Amsterdam

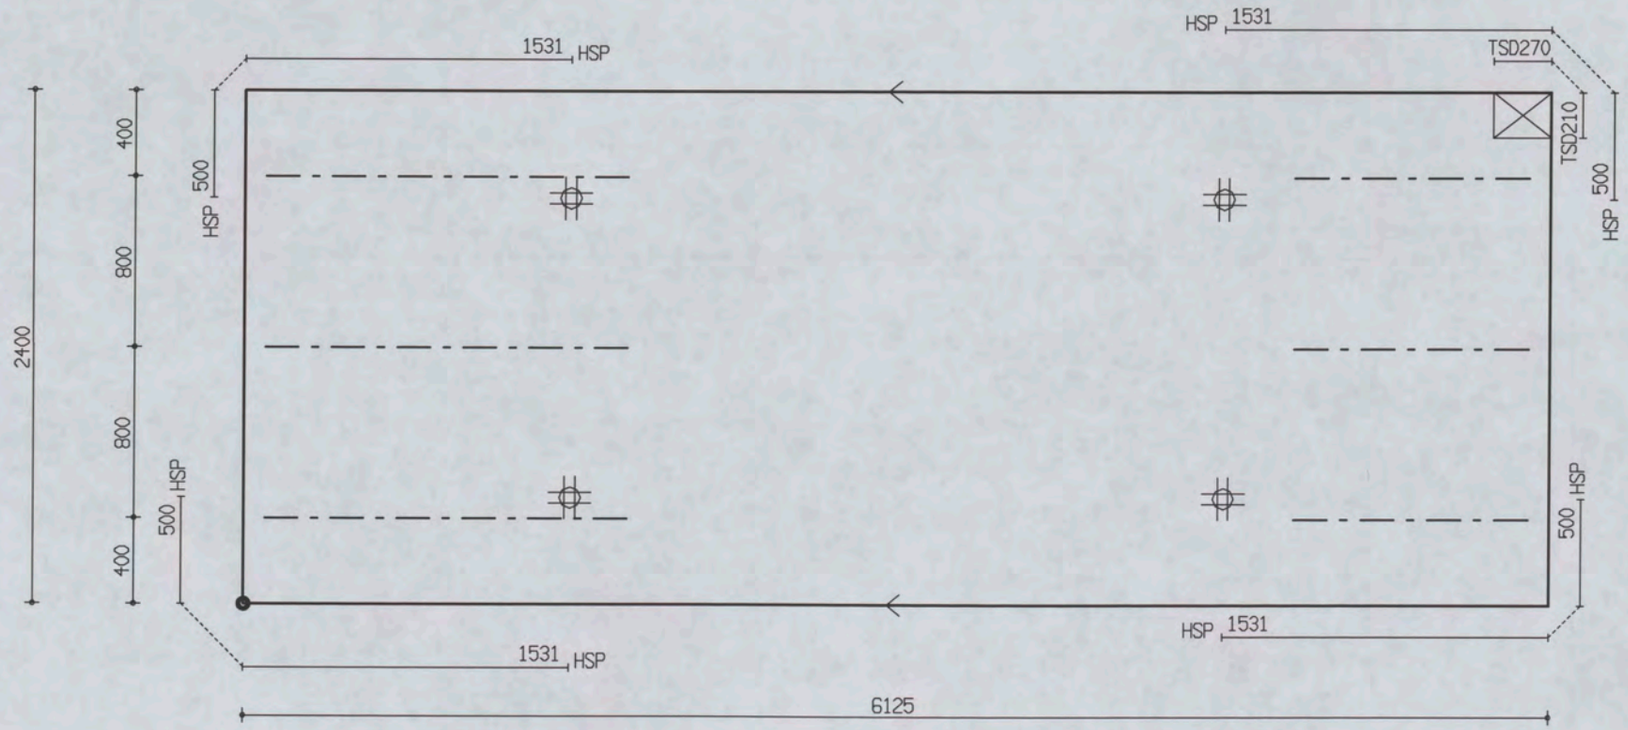

PROJ.NR.	3420

MALAFMETINGEN: 6125 x 2400

DATUM : 24-10-06	NET NAAM : 8$52	TRALIE TYPE			TRALIES	LANGS mm2/m1	DWARS mm2/m1	AANTAL	MERK
PLAATDIKTE: 60	WAP. HORZ.: 6-550	415			415-3-1100 415-3-1700	0	0	1	4043
DEKKING : 20	WAP. VERT.: 6-219	8	5	5					
BETONKWAL.: C35/45	SECTION : V1189	MIL.KLASSE: 1							

the scale towards document
Image Engineering Scan Reference Chart TE263 Serial No. 380
Patch Reference numbers on UTT
C1 B1 A1 C2 B2 A2 B5 A5 20 18 17 16 11
10 09 03 02 01 C7 B7 A7 C8 B8 A8 C9 B9

Oeterbeton VLOEREN Tekeningnaam : 3420_L26 ZAPLTSRV:3.99

Shell Amsterdam

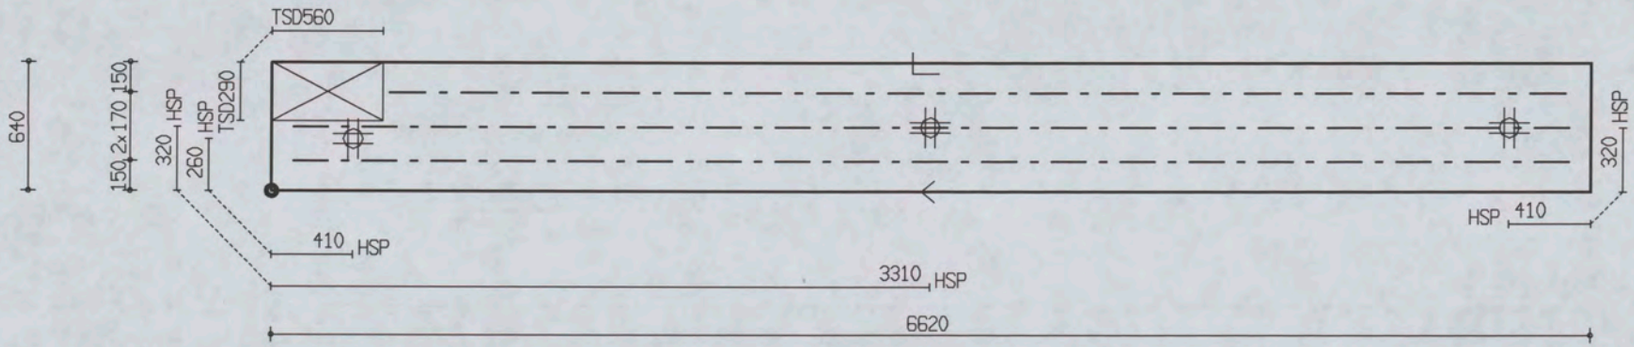

PROJ.NR.	3420

MALAFMETINGEN: 6620 x 640

DATUM : 24-10-06	NET NAAM : 12$52	TRALIE TYPE	TRALIES	LANGS mm2/m1	DWARS mm2/m1	AANTAL	MERK
PLAATDIKTE: 70	WAP. HORZ.: 6-550	421	421-1-5900	0	0	1	4044
DEKKING : 25	WAP. VERT.: 8-260	8 5 5	421-2-6400				
BETONKWAL.: C35/45	SECTION : V1190	MIL.KLASSE: 1					

the scale towards document
Image Engineering Scan Reference Chart TE263 Serial No. 380
Patch Reference numbers on UTT

Oeterbeton VLOEREN Tekeningnaam: 3420_L26 ZAPLTSAV:3.99

Shell Amsterdam

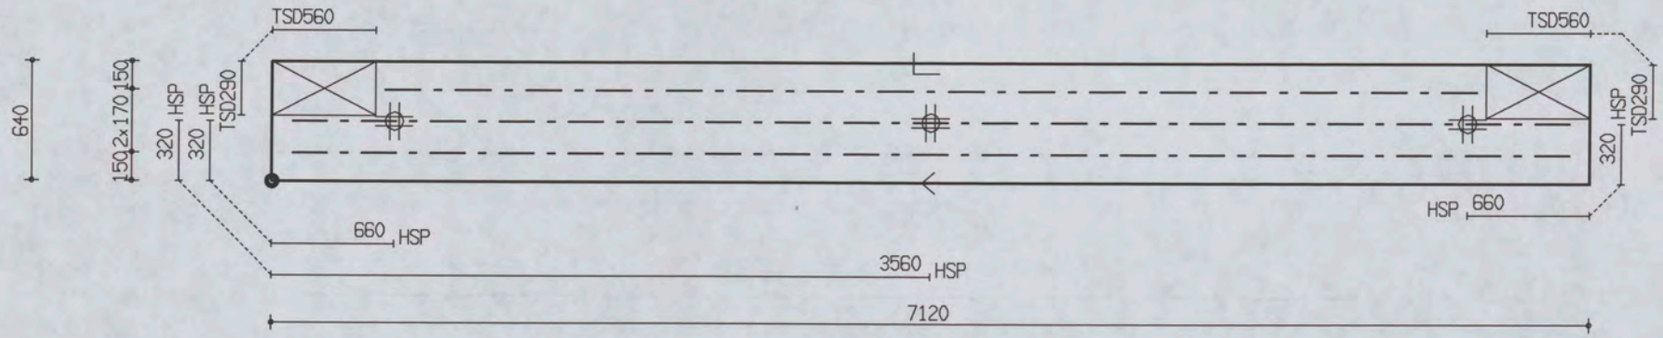

PROJ.NR.	3420

MALAFMETINGEN: 7120 x 640

DATUM : 24-10-06	NET NAAM : 12$52	TRALIE TYPE	TRALIES	LANGS mm2/m1	DWARS mm2/m1	AANTAL	MERK
PLAATDIKTE: 70	WAP. HORZ.: 6-550	421	421-1-5900 421-2-6900	0	0	1	4045
DEKKING : 25	WAP. VERT.: 8-260	8 5 5					
BETONKWAL.: C35/45	SECTION : V1191	MIL.KLASSE: 1					

Oeterbeton VLOEREN Tekeningnaam: 3420_L26 ZAPLTSAV:3.99

Shell Amsterdam

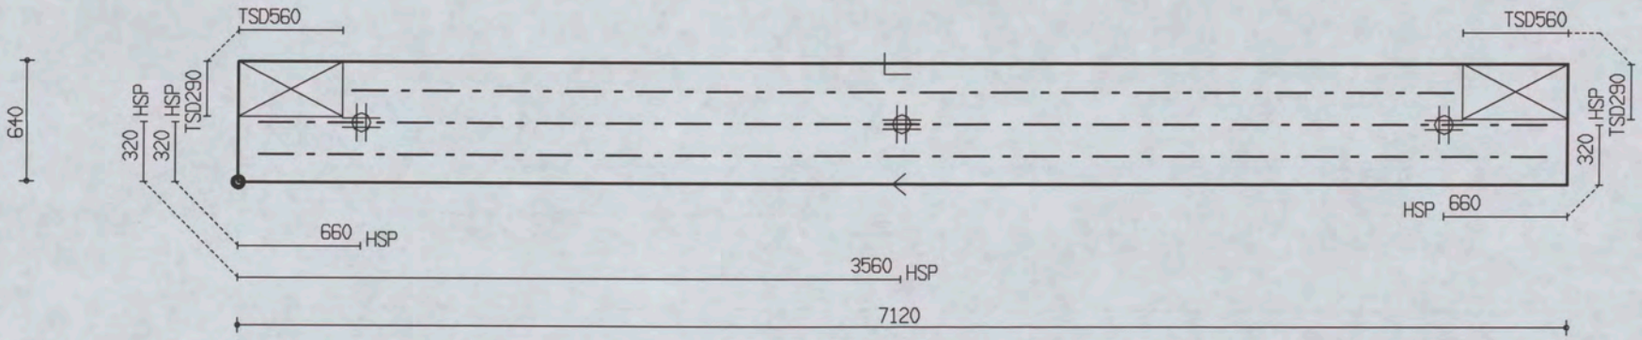

PROJ.NR.	3420

MALAFMETINGEN: 7120 x 640

DATUM : 24-10-06	NET NAAM : 12$52	TRALIE TYPE	TRALIES	LANGS mm2/m1	DWARS mm2/m1	AANTAL	MERK
PLAATDIKTE: 70	WAP. HORZ.: 6-550	421	421-1-5900	0	0	1	4046
DEKKING : 25	WAP. VERT.: 8-260	8 5 5	421-2-6900				
BETONKWAL.: C35/45	SECTION : V1192	MIL.KLASSE: 1					

the scale towards document
Image Engineering Scan Reference Chart TE263 Serial No. 380
Patch Reference numbers on UTT

Oeterbeton VLOEREN Tekeningnaam: 3420_L26 ZAPLTSRV:3.99

Shell Amsterdam

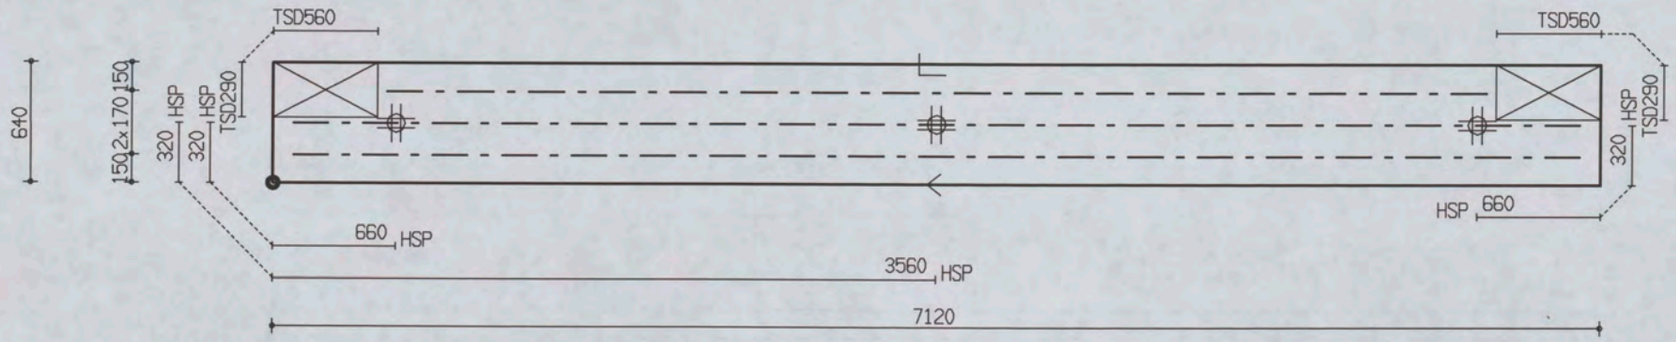

PROJ.NR.	3420

MALAFMETINGEN: 7120 x 640

DATUM : 24-10-06	NET NAAM : 12$52	TRALIE TYPE			TRALIES	LANGS mm2/m1	DWARS mm2/m1	AANTAL	MERK
PLAATDIKTE: 70	WAP. HORZ.: 6-550	421							
DEKKING : 25	WAP. VERT.: 8-260	8	5	5	421-1-5900 421-2-6900	0	0	1	4047
BETONKWAL.: C35/45	SECTION : V1193	MIL.KLASSE:	1						

the scale towards document
Image Engineering Scan Reference Chart TE263 Serial No. 380
Patch Reference numbers on UTT

Oeterbeton VLOEREN Tekeningnaam: 3420_L26 ZAPLTSRV:3.99

Shell Amsterdam

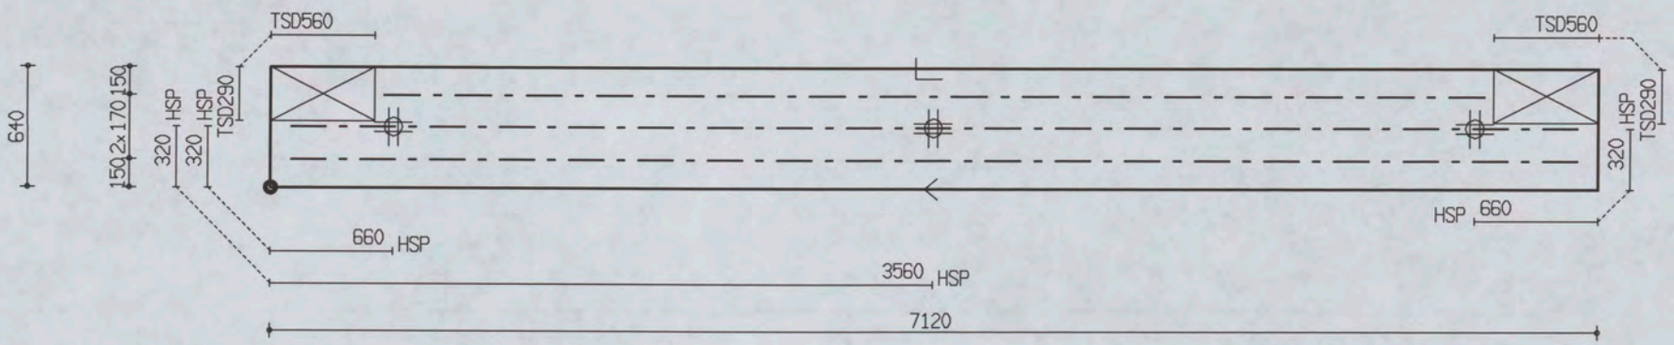

PROJ.NR.	3420

MALAFMETINGEN: 7120 x 640

DATUM : 24-10-06	NET NAAM : 12$52	TRALIE TYPE	TRALIES	LANGS mm2/m1	DWARS mm2/m1	AANTAL	MERK
PLAATDIKTE: 70	WAP. HORZ.: 6-550	421	421-1-5900	0	0	1	4048
DEKKING : 25	WAP. VERT.: 8-260	8 5 5	421-2-6900				
BETONKWAL.: C35/45	SECTION : V1194	MIL.KLASSE:					

the scale towards document
Image Engineering Scan Reference Chart TE263 Serial No. 280
Patch Reference numbers on UT1
C1 B1 A1 C2 B2 A2 B5 A5 20 18 17 16 11
10 09 03 02 01 C7 B7 A7 C8 B8 A8 C9 B9

Oeterbeton VLOEREN Tekeningnaam: 3420_L26 ZAPLTSAV:3.99

Shell Amsterdam

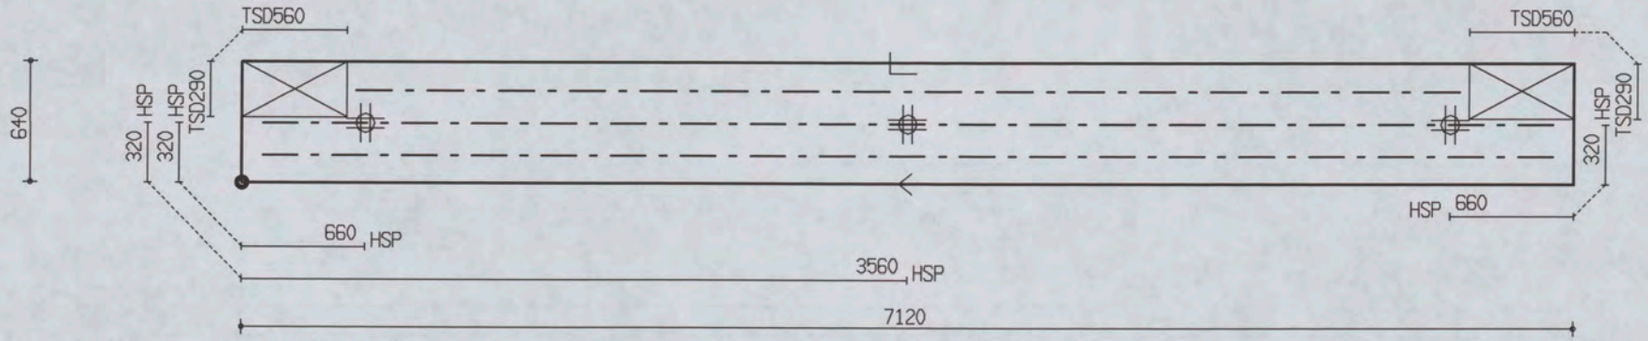

PROJ.NR.	3420

MALAFMETINGEN: 7120 x 640

DATUM : 24-10-06	NET NAAM : 16$52	TRALIE TYPE			TRALIES	LANGS mm2/m1	DWARS mm2/m1	AANTAL	MERK
PLAATDIKTE: 70	WAP. HORZ.: 8-550	421			421-1-5900	0	0	1	4049
DEKKING : 25	WAP. VERT.: 10-304	8	5	5	421-2-6900				
BETONKWAL.: C35/45	SECTION : V1195	MIL.KLASSE: 1							

the scale towards document
C1 B1 A1 C2 B2 A2 B5 A5 20 18 17 16 11
10 09 03 02 01 C7 B7 A7 C8 B8 A8 C9 B9
Patch Reference numbers on UTT
Image Engineering Scan Reference Chart TE263 Serial No.

Oeterbeton VLOEREN Tekeningnaam: 3420_L26 ZAPLTSRV:3.99

Shell Amsterdam

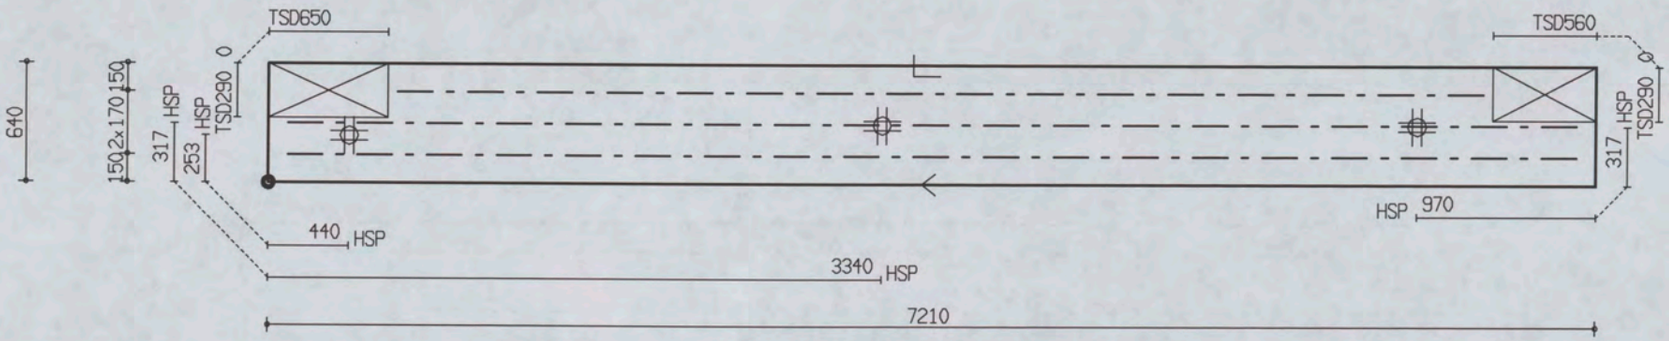

PROJ.NR.	3420

MALAFMETINGEN: 7210 x 640

DATUM : 24-10-06	NET NAAM : 16$52	TRALIE TYPE	TRALIES	LANGS mm2/m1	DWARS mm2/m1	AANTAL	MERK
PLAATDIKTE: 70	WAP. HORZ.: 8-550	421					
DEKKING : 25	WAP. VERT.: 10-304	8 5 5	421-1-5900	0	0	1	4050
BETONKWAL.: C35/45	SECTION : V1196	MIL.KLASSE:	421-2-7000				

the scale towards document
Image Engineering Scan Reference Chart TE263 Serial No. 380
Patch Reference numbers on UTT

Oeterbeton VLOEREN Tekeningnaam: 3420_L26 ZAPLTSRV: 3.99

Shell Amsterdam

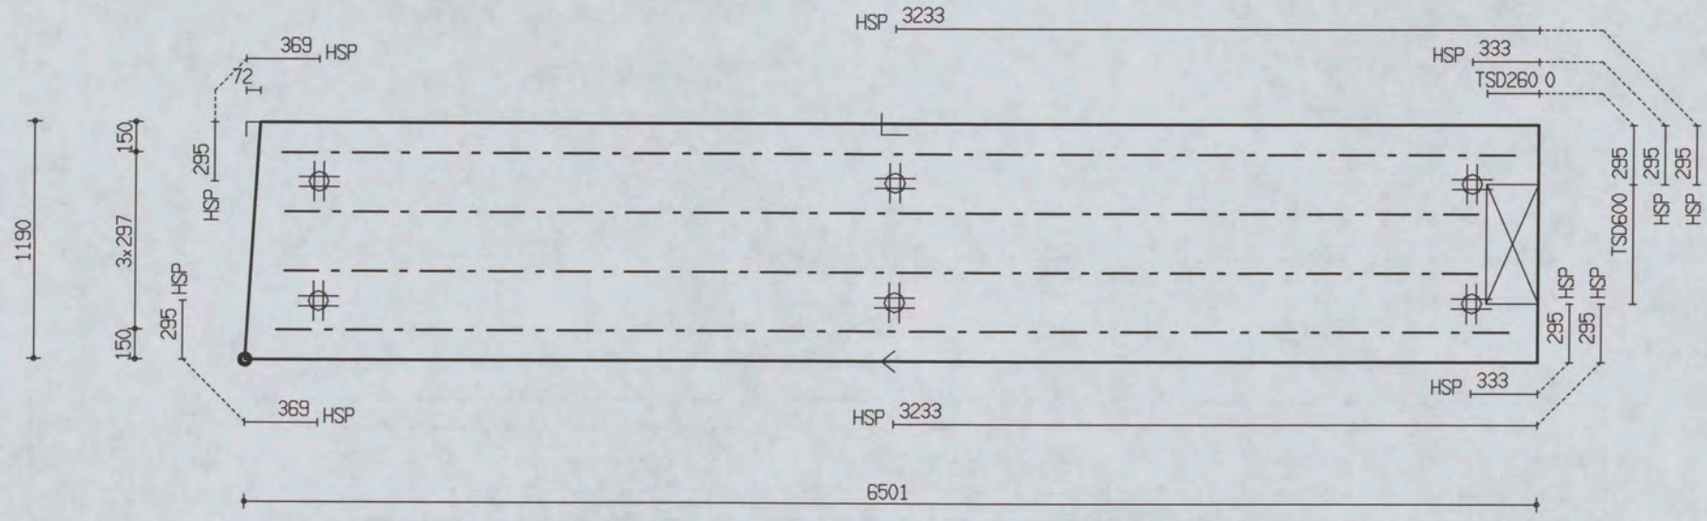

PROJ.NR.	3420

MALAFMETINGEN: 6501 x 1190

DATUM : 24-10-06	NET NAAM : 16$52	TRALIE TYPE			TRALIES	LANGS mm2/m1	DWARS mm2/m1	AANTAL	MERK
PLAATDIKTE: 70	WAP. HORZ.: 8-550	421			421-2-6000 421-2-6200	0	0	1	4051
DEKKING : 25	WAP. VERT.: 10-304	8	5	5					
BETONKWAL.: C35/45	SECTION : V1197	MIL.KLASSE: 1							

the scale towards document
Image Engineering Scan Reference Chart TE263 Serial No. 380
Patch Reference numbers on UTT

Oeterbeton VLOEREN Tekeningnaam: 3420_L26 ZAPLTSRV:3.99

Shell Amsterdam

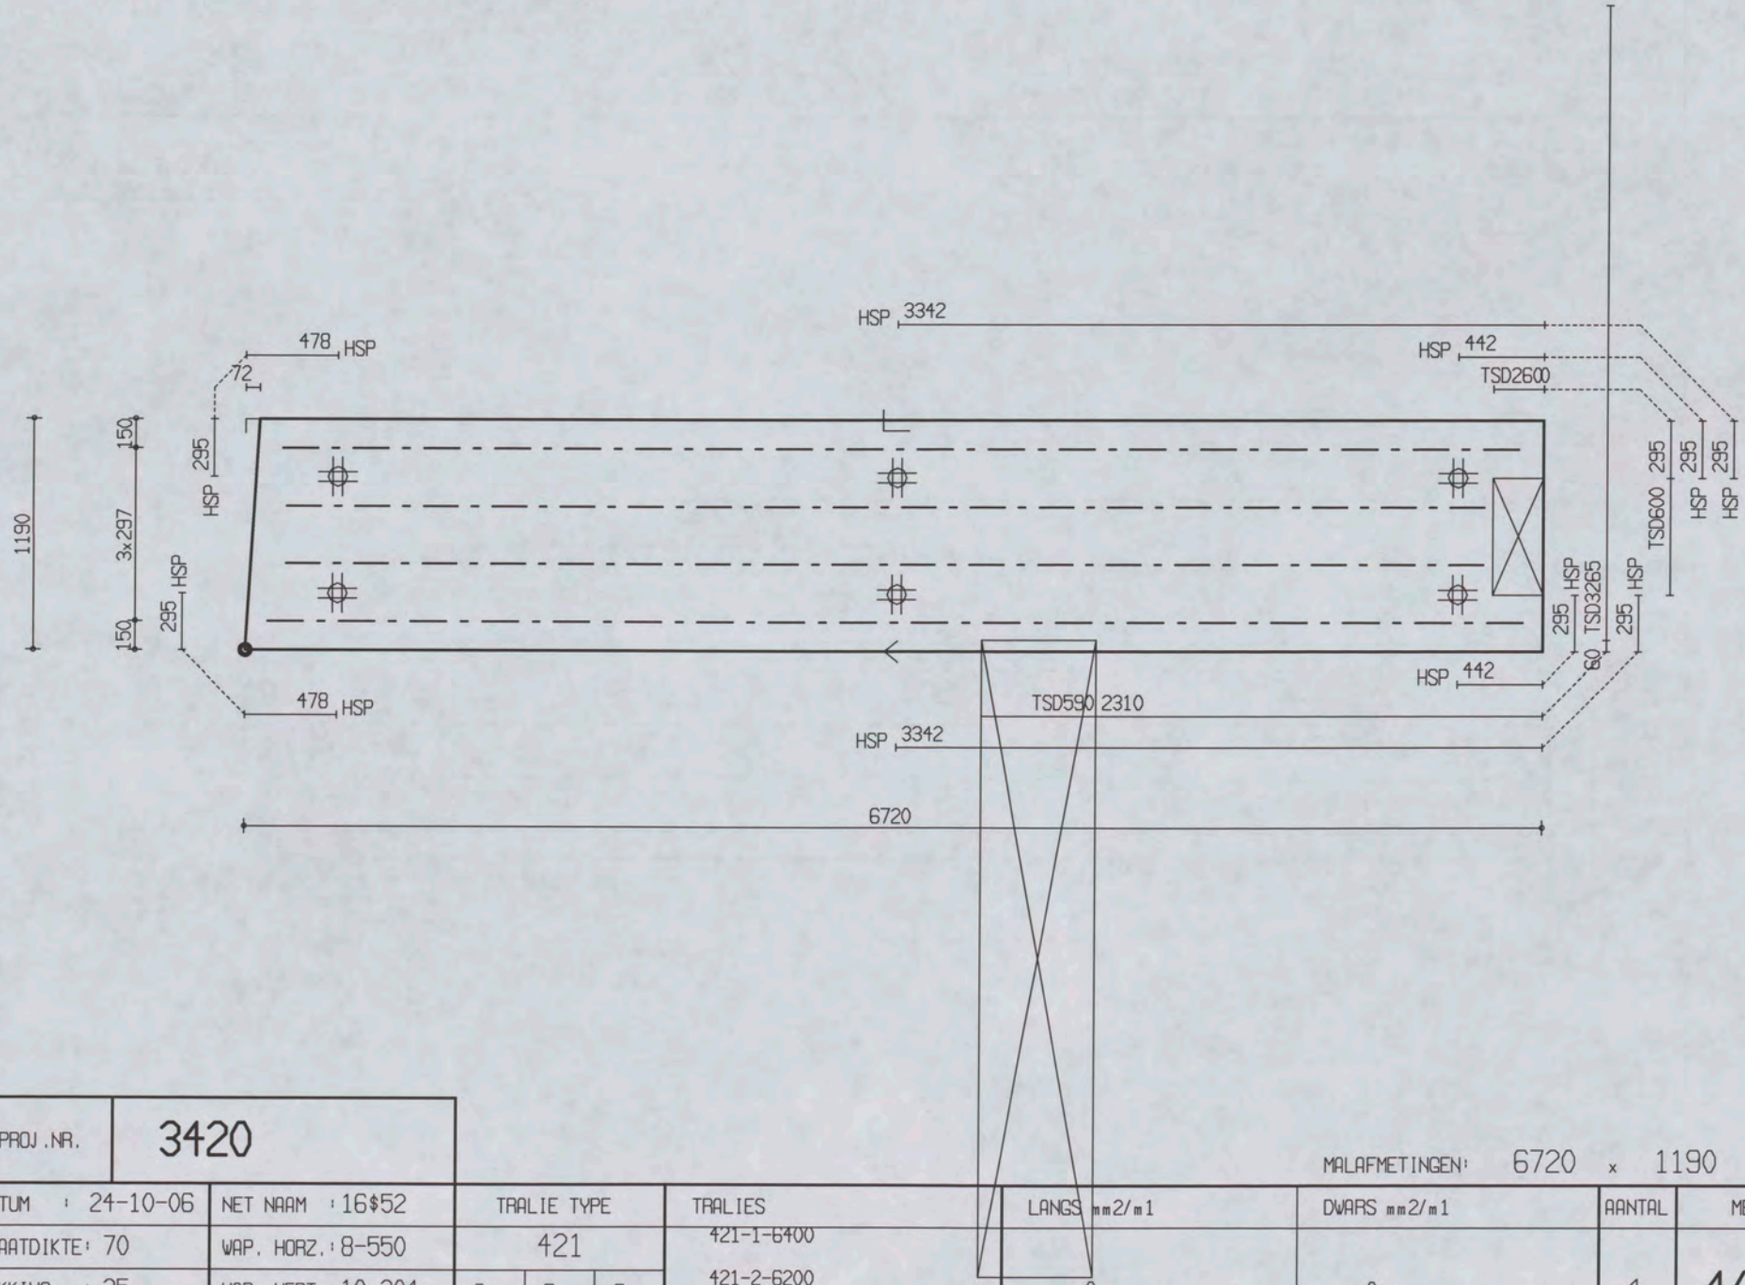

PROJ.NR.	3420							
DATUM : 24-10-06	NET NAAM : 16$52	TRALIE TYPE	TRALIES	LANGS mm2/m1	DWARS mm2/m1	AANTAL	MERK
PLAATDIKTE: 70	WAP. HORZ.: 8-550	421	421-1-6400				
DEKKING : 25	WAP. VERT.: 10-304	8 5 5	421-2-6200	0	0	1	4052
BETONKWAL.: C35/45	SECTION : V1198	MIL.KLASSE:	421-1-6500				

MALAFMETINGEN: 6720 x 1190

Oeterbeton VLOEREN Tekeningnaam: 3420_L26 ZAPLTSAV:3.99

Shell Amsterdam

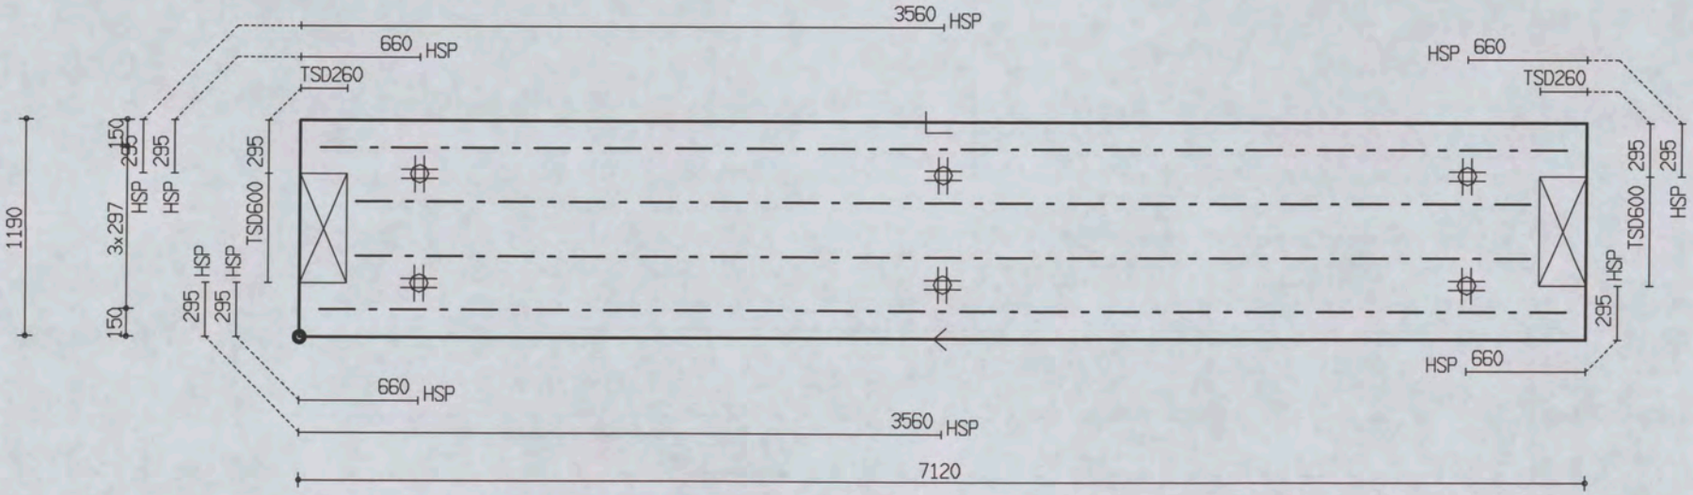

PROJ.NR.	3420

MALAFMETINGEN: 7120 x 1190

DATUM : 24-10-06	NET NAAM : 16$52	TRALIE TYPE			TRALIES	LANGS mm2/m1	DWARS mm2/m1	AANTAL	MERK
PLAATDIKTE: 70	WAP. HORZ.: 8-550	421			421-2-6500	0	0	1	4053
DEKKING : 25	WAP. VERT.: 10-304	8	5	5	421-2-6900				
BETONKWAL.: C35/45	SECTION : V1199	MIL.KLASSE: 1							

the scale towards document
C1 B1 A1 C2 B2 A2 B5 A5 20 18 17 16 11
10 09 03 02 01 C7 B7 A7 C8 B8 C9 B9
Patch Reference numbers on UTT
Image Engineering Scan Reference Chart TE263 Serial No.
380

Oeterbeton VLOEREN Tekeningnaam: 3420_L26 ZAPLTSAV:3.99

Shell Amsterdam

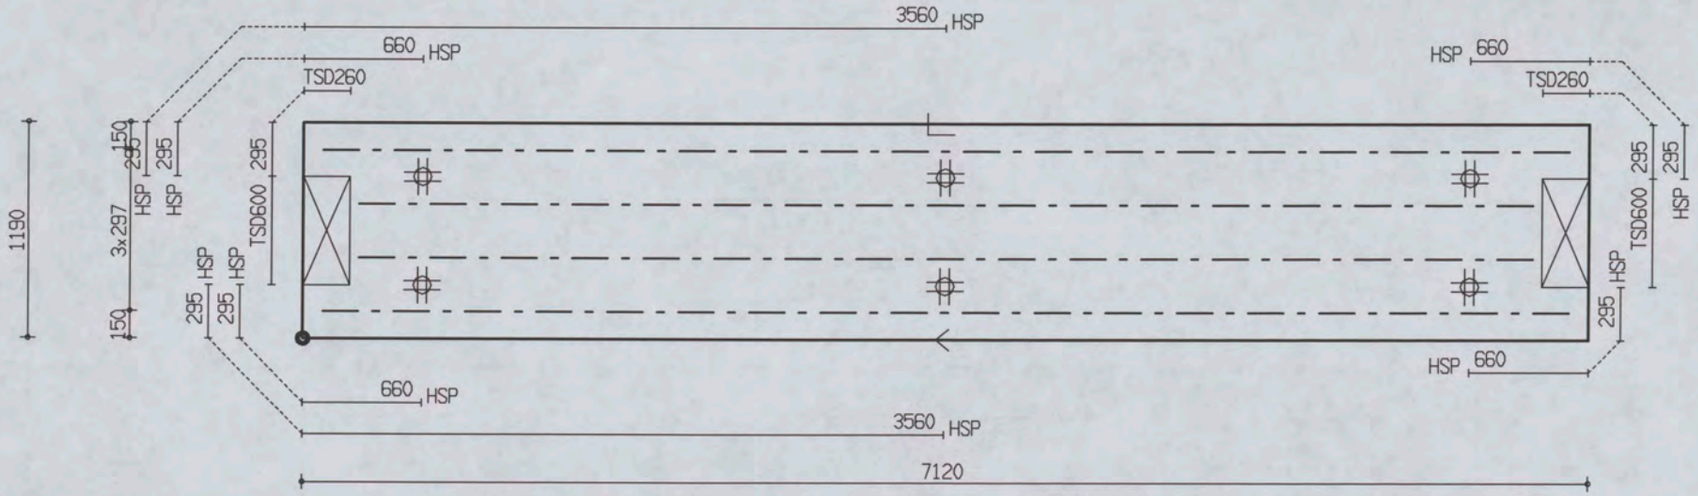

PROJ.NR.	3420

MALAFMETINGEN: 7120 x 1190

DATUM : 24-10-06	NET NAAM : 16$52	TRALIE TYPE	TRALIES	LANGS mm2/m1	DWARS mm2/m1	AANTAL	MERK
PLAATDIKTE: 70	WAP. HORZ.: 8-550	421					
DEKKING : 25	WAP. VERT.: 10-304	8 5 5	421-2-6500	0	0	1	4054
BETONKWAL.: C35/45	SECTION : V1200	MIL.KLASSE: 1	421-2-6900				

the scale towards document
Image Engineering Scan Reference Chart TE263 Serial No. 320
Patch Reference numbers on UTT

Oeterbeton VLOEREN Tekeningnaam: 3420_L26 ZAPLTSAV:3.99

Shell Amsterdam

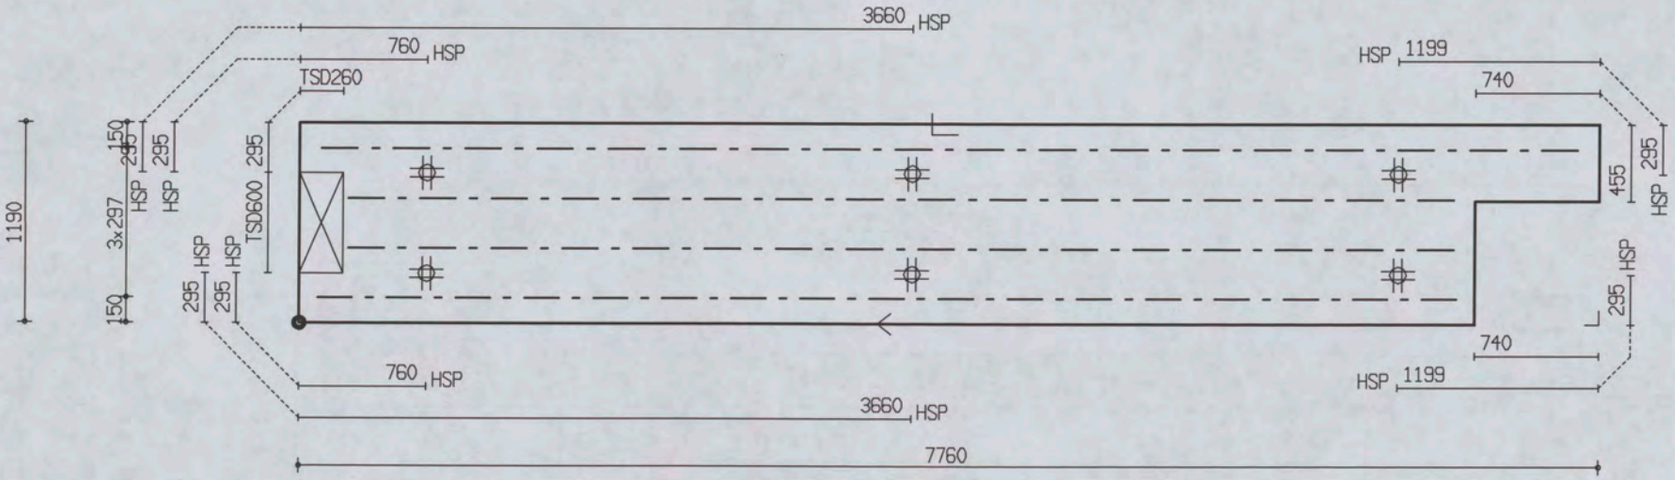

PROJ.NR.	3420

MALAFMETINGEN: 7760 x 1190

DATUM : 24-10-06	NET NAAM : 16$52	TRALIE TYPE			TRALIES	LANGS mm2/m1	DWARS mm2/m1	AANTAL	MERK
PLAATDIKTE: 70	WAP. HORZ.: 8-550	421			421-1-7500 421-2-6600 421-1-6800	0	0	1	4055
DEKKING : 25	WAP. VERT.: 10-304	8	5	5					
BETONKWAL.: C35/45	SECTION : V1201	MIL.KLASSE: 1							

the scale towards document
Image Engineering Scan Reference Chart TE263 Serial No. 380
Patch Reference numbers on UTT

Oeterbeton VLOEREN Tekeningnaam : 3420_L26 ZAPLTSRV:3.99

Shell Amsterdam

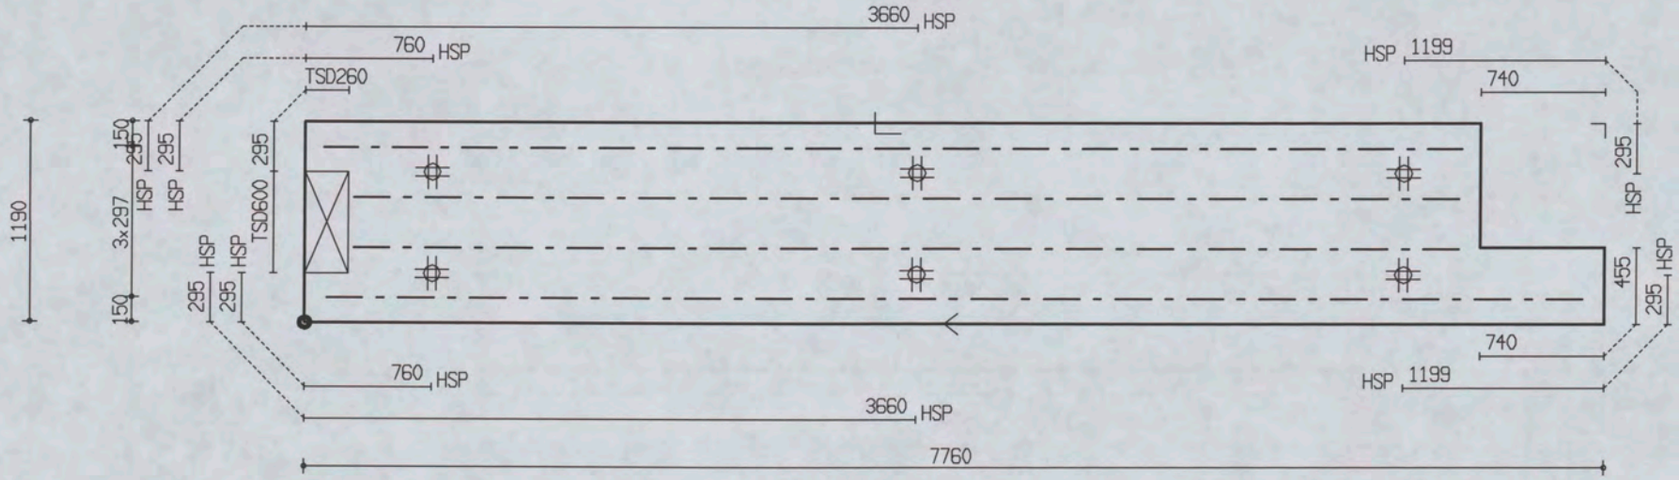

PROJ.NR.	3420

MALAFMETINGEN: 7760 x 1190

DATUM : 24-10-06	NET NAAM : 16$52	TRALIE TYPE	TRALIES	LANGS mm2/m1	DWARS mm2/m1	AANTAL	MERK
PLAATDIKTE: 70	WAP. HORZ.: 8-550	421	421-1-6800 421-2-6600 421-1-7500	0	0	1	4056
DEKKING : 25	WAP. VERT.: 10-304	8 5 5					
BETONKWAL.: C35/45	SECTION : V1202	MIL.KLASSE: 1					

380

Oeterbeton VLOEREN Tekeningnaam: 3420_L26 ZAPLTSRV:3.99

Shell Amsterdam

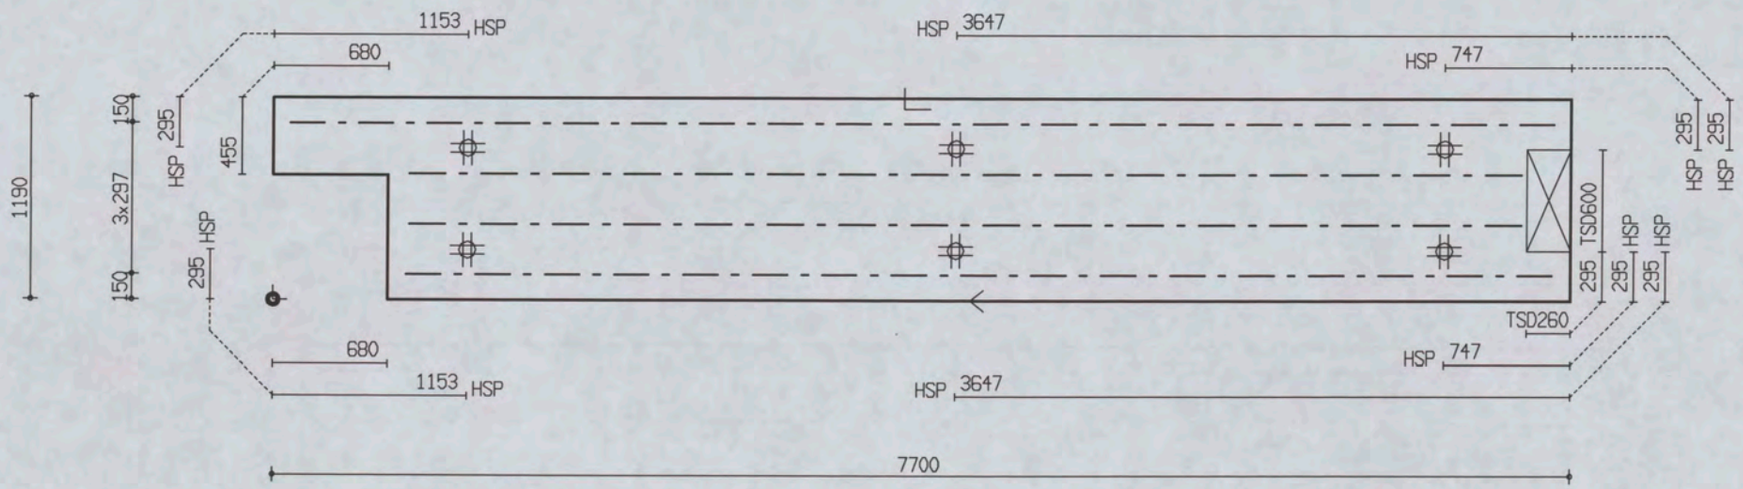

PROJ.NR.	3420

MALAFMETINGEN: 7700 x 1190

DATUM : 24-10-06	NET NAAM : 12$52	TRALIE TYPE	TRALIES	LANGS mm2/m1	DWARS mm2/m1	AANTAL	MERK
PLAATDIKTE: 70	WAP. HORZ.: 6-550	421	421-1-7500	0	0	1	4057
DEKKING : 25	WAP. VERT.: 8-260	8 5 5	421-2-6600				
BETONKWAL.: C35/45	SECTION : V1203	MIL.KLASSE: 1	421-1-6800				

the scale towards document
Image Engineering Scan Reference Chart TE263 Serial No. 380
Patch Reference numbers on UTT

Oeterbeton VLOEREN Tekeningnaam: 3420_L26 ZAPLTSAV:3.99

Shell Amsterdam

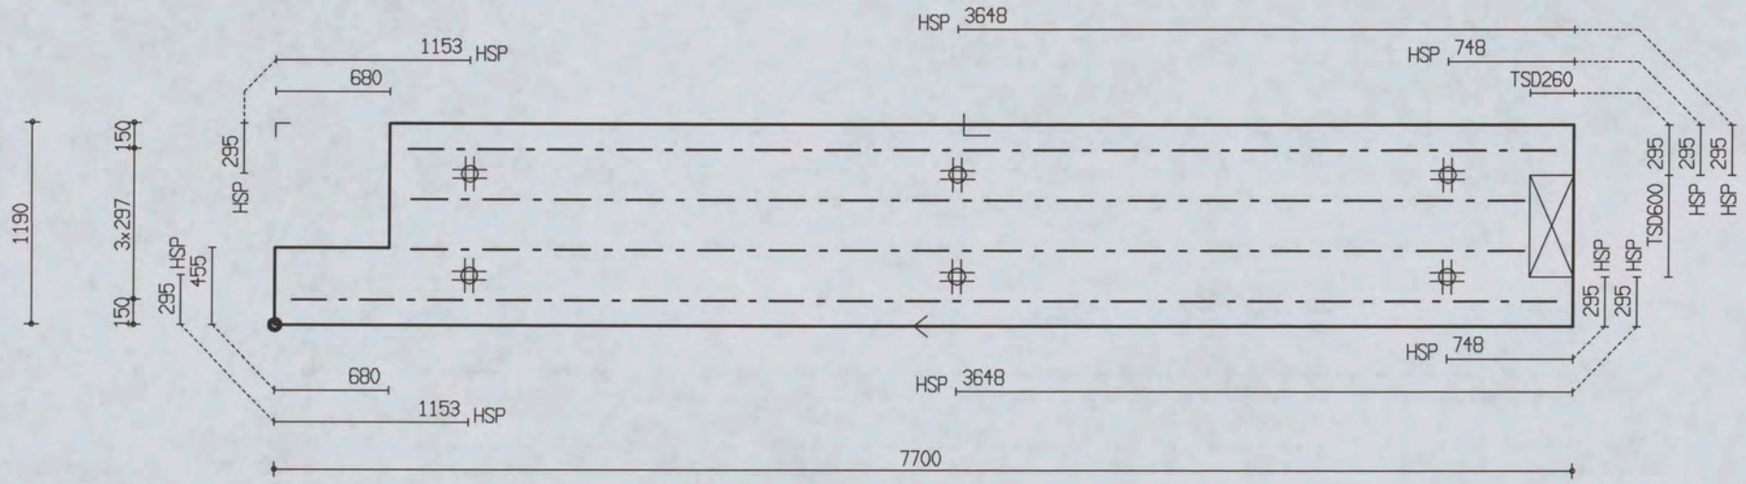

PROJ.NR.	3420

MALAFMETINGEN: 7700 x 1190

DATUM : 24-10-06	NET NAAM : 12$52	TRALIE TYPE	TRALIES	LANGS mm2/m1	DWARS mm2/m1	AANTAL	MERK
PLAATDIKTE: 70	WAP. HORZ.: 6-550	421	421-1-6800 421-2-6600 421-1-7500	0	0	1	4058
DEKKING : 25	WAP. VERT.: 8-260	8 5 5					
BETONKWAL.: C35/45	SECTION : V1204	MIL.KLASSE: 1					

380

Oeterbeton VLOEREN Tekeningnaam: 3420_L26 ZAPLTSAV:3.99

Shell Amsterdam

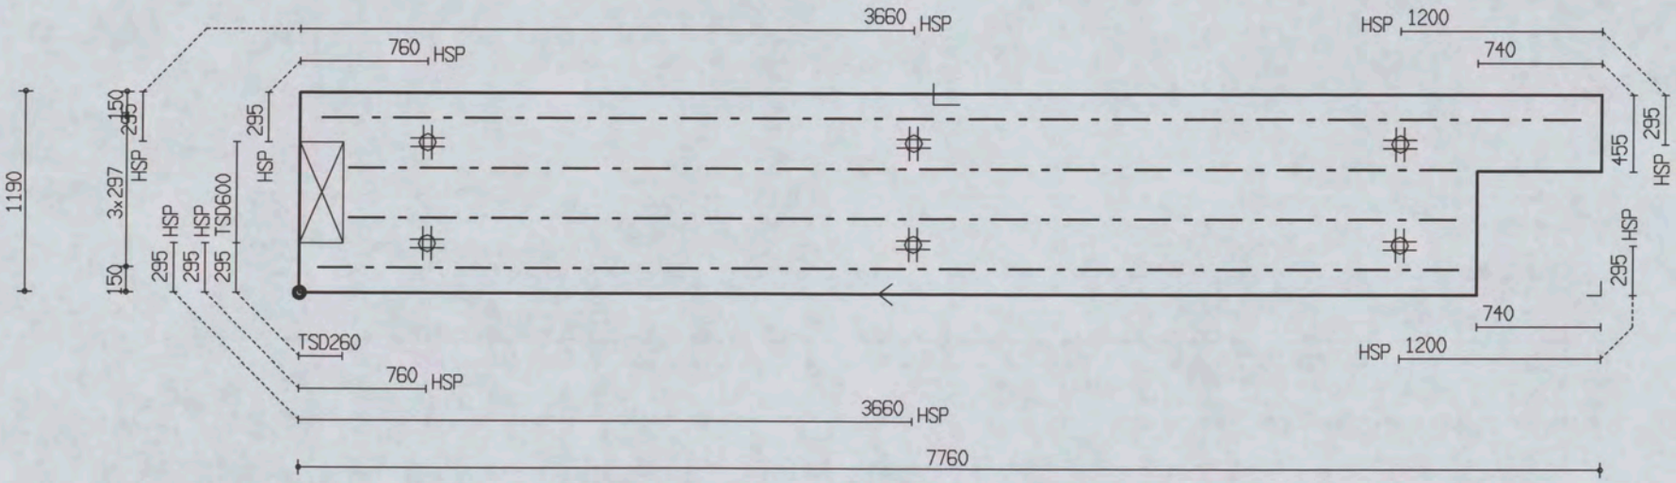

PROJ.NR.	3420

MALAFMETINGEN: 7760 x 1190

DATUM : 24-10-06	NET NAAM : 12$52	TRALIE TYPE			TRALIES	LANGS mm2/m1	DWARS mm2/m1	AANTAL	MERK
PLAATDIKTE: 70	WAP. HORZ.: 6-550	421			421-1-7500 421-2-6600 421-1-6800	0	0	1	4059
DEKKING : 25	WAP. VERT.: 8-260	8	5	5					
BETONKWAL.: C35/45	SECTION : V1205	MIL.KLASSE: 1							

the scale towards document
C1 B1 A1 C2 B2 A2 B5 A5 20 18 17 16 11
10 09 03 02 01 C7 B7 A7 C8 B8 A8 C9 B9
Patch Reference numbers on UTT
Image Engineering Scan Reference Chart TE263 Serial No. 380

Oeterbeton VLOEREN Tekeningnaam: 3420_L26 ZAPLTSRV:3.99

Shell Amsterdam

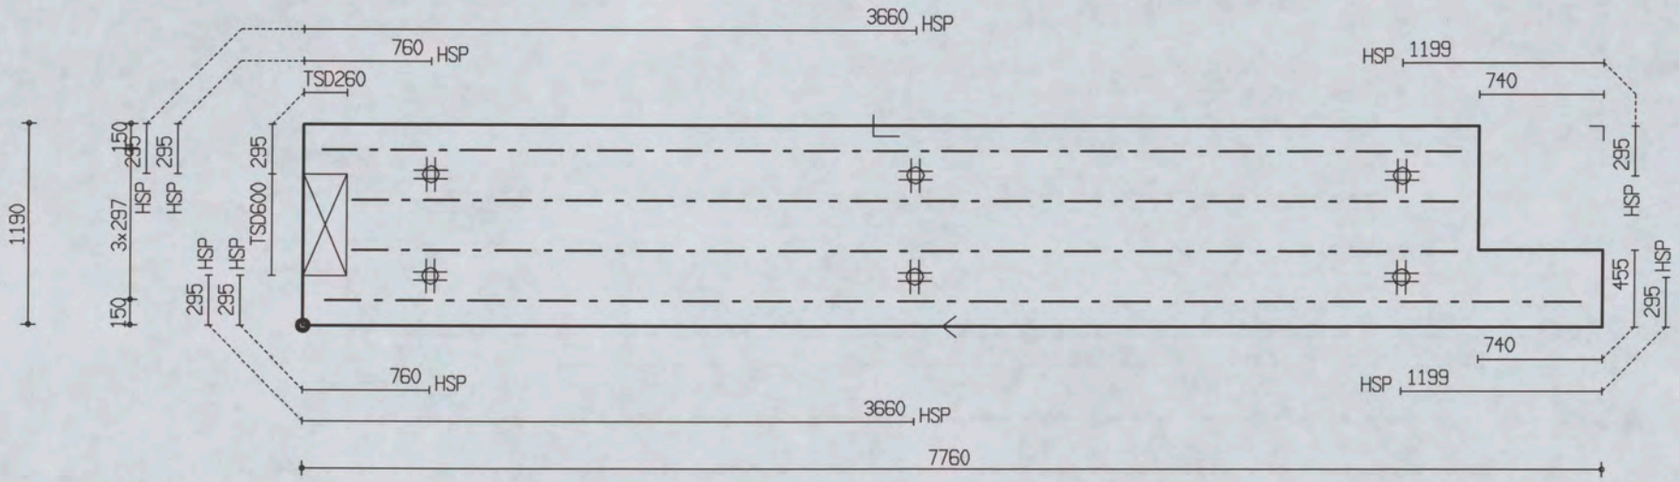

PROJ.NR.	3420

MALAFMETINGEN: 7760 x 1190

DATUM : 24-10-06	NET NAAM : 12$52	TRALIE TYPE	TRALIES	LANGS mm2/m1	DWARS mm2/m1	AANTAL	MERK
PLAATDIKTE: 70	WAP. HORZ.: 6-550	421	421-1-6800 421-2-6600 421-1-7500	0	0	1	4060
DEKKING : 25	WAP. VERT.: 8-260	8 5 5					
BETONKWAL.: C35/45	SECTION : V1206	MIL.KLASSE: 1					

the scale towards document
Image Engineering Scan Reference Chart TE263 Serial No. 380
Patch Reference numbers on UTT

Oeterbeton VLOEREN Tekeningnaam: 3420_L26 ZAPLTSAV:3.99

Shell Amsterdam

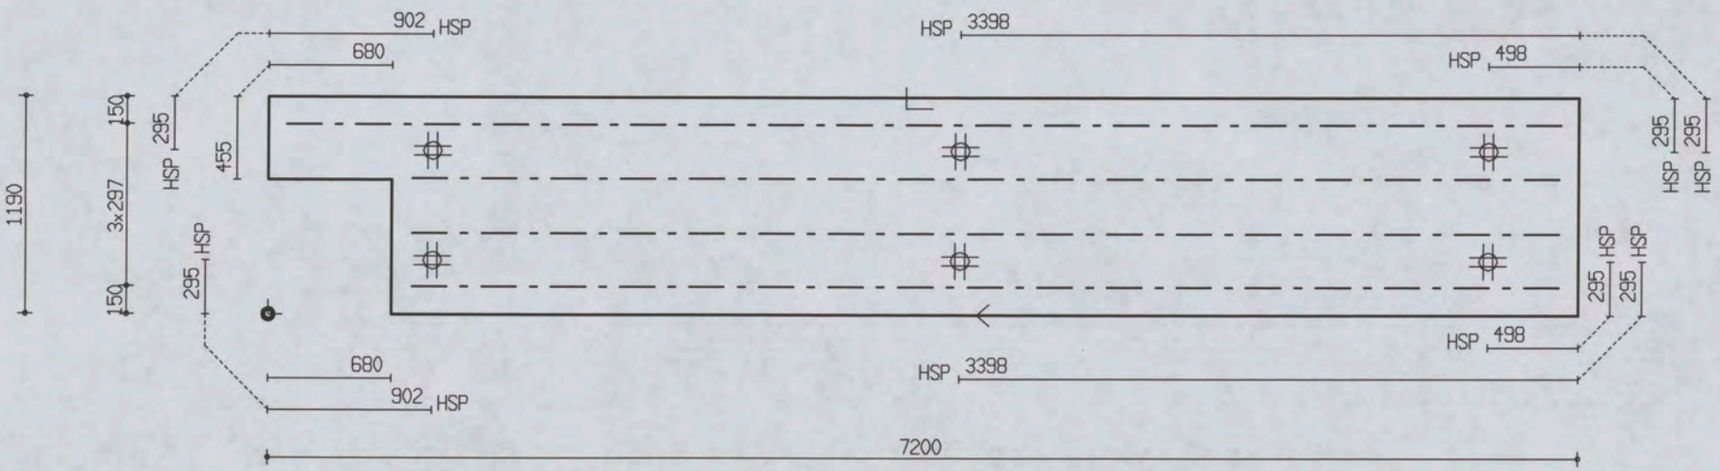

PROJ.NR.	3420

MALAFMETINGEN: 7200 x 1190

DATUM : 24-10-06	NET NAAM : 12$52	TRALIE TYPE			TRALIES	LANGS mm2/m1	DWARS mm2/m1	AANTAL	MERK
PLAATDIKTE: 70	WAP. HORZ.: 6-550	421			421-1-7000 421-3-6300	0	0	1	4061
DEKKING : 25	WAP. VERT.: 8-260	8	5	5					
BETONKWAL.: C35/45	SECTION : V1207	MIL.KLASSE:		1					

380

Oeterbeton VLOEREN Tekeningnaam: 3420_L26 ZAPLTSAV:3.99

Shell Amsterdam

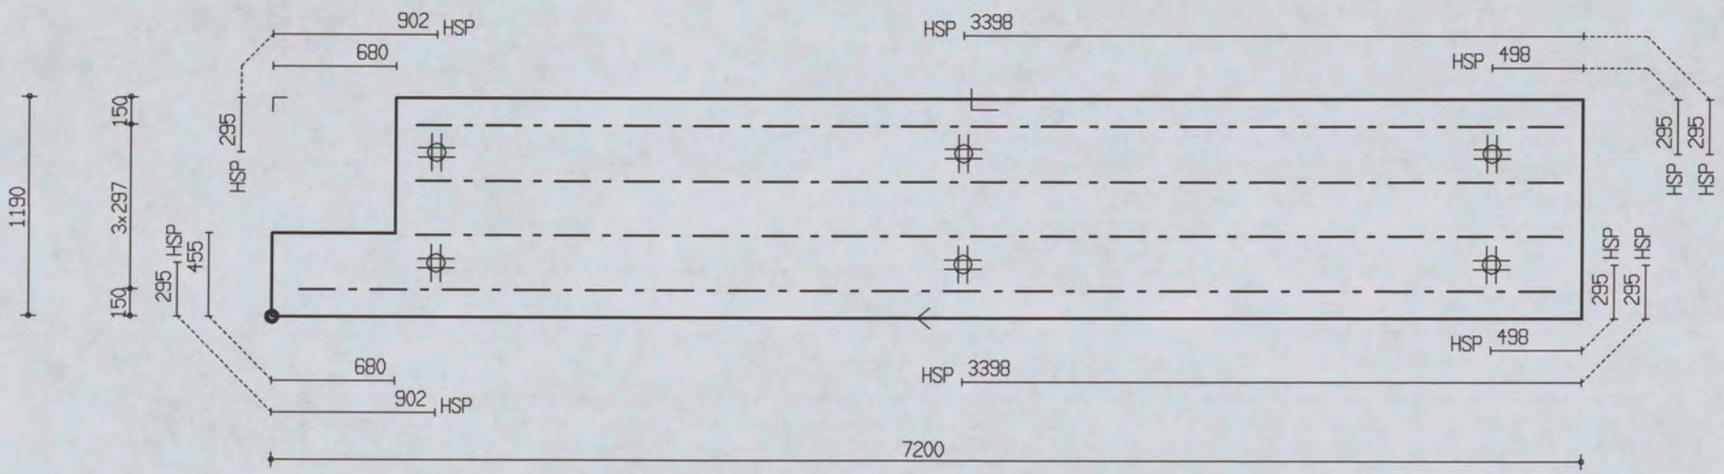

PROJ.NR.	3420							
DATUM : 24-10-06	NET NAAM : 12$52	TRALIE TYPE	TRALIES	LANGS mm2/m1	DWARS mm2/m1	AANTAL	MERK
PLAATDIKTE: 70	WAP. HORZ.: 6-550	421	421-3-6300 421-1-6900	0	0	1	4062
DEKKING : 25	WAP. VERT.: 8-260	8 5 5					
BETONKWAL.: C35/45	SECTION : V1208	MIL.KLASSE: 1					

MALAFMETINGEN: 7200 x 1190

the scale towards document
Image Engineering Scan Reference Chart TE263 Serial No. 380
Patch Reference numbers on UTT

Oeterbeton VLOEREN Tekeningnaam: 3420_L26 ZAPLTSAV:3.99

Shell Amsterdam

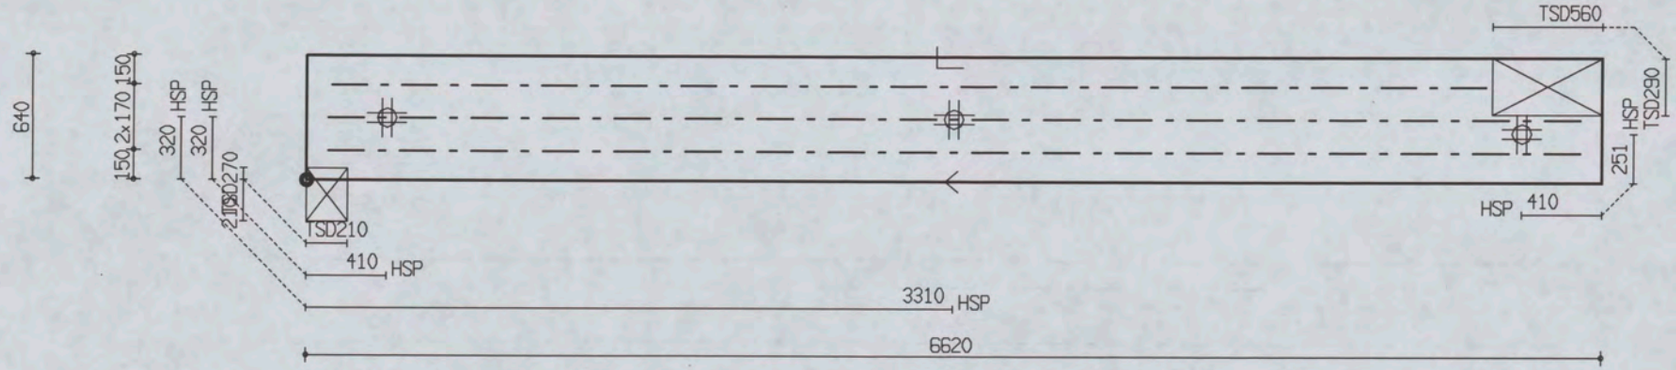

PROJ.NR.	3420

MALAFMETINGEN: 6620 x 640

DATUM : 24-10-06	NET NAAM : 12$52	TRALIE TYPE			TRALIES	LANGS mm2/m1	DWARS mm2/m1	AANTAL	MERK
PLAATDIKTE: 70	WAP. HORZ.: 6-550	421							
DEKKING : 25	WAP. VERT.: 8-260	8	5	5	421-2-6400 421-1-5900	0	0	1	4063
BETONKWAL.: C35/45	SECTION : V1209	MIL.KLASSE: 1							

380

Oeterbeton VLOEREN Tekeningnaam: 3420_L26 ZAPLTSRV: 3.99

Shell Amsterdam

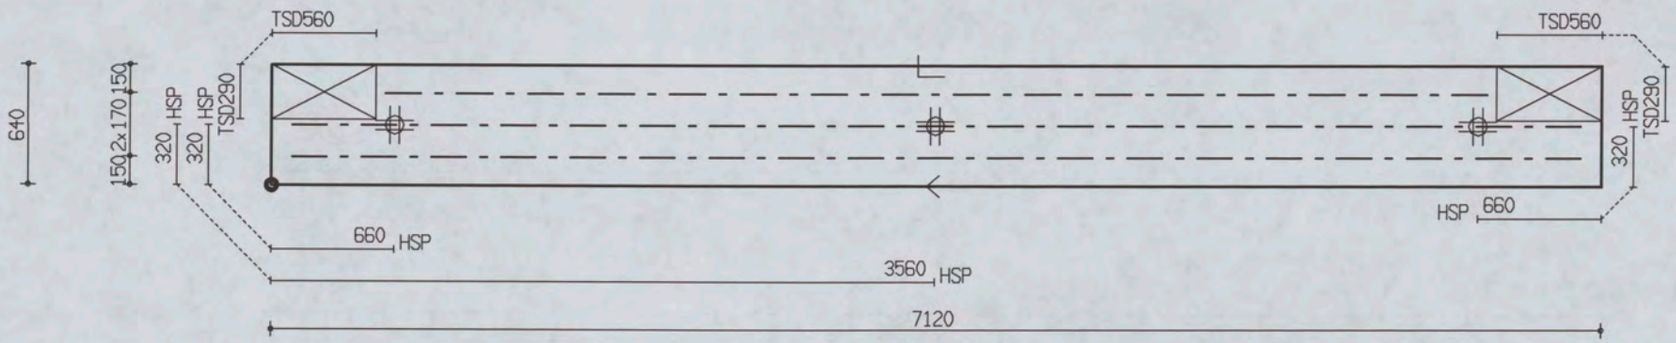

PROJ.NR.	3420

MALAFMETINGEN: 7120 x 640

DATUM : 24-10-06	NET NAAM : 12$52	TRALIE TYPE	TRALIES	LANGS mm2/m1	DWARS mm2/m1	AANTAL	MERK
PLAATDIKTE: 70	WAP. HORZ.: 6-550	421	421-2-6900 421-1-5900	0	0	1	4064
DEKKING : 25	WAP. VERT.: 8-260	8 5 5					
BETONKWAL.: C35/45	SECTION : V1210	MIL.KLASSE: 1					

the scale towards document
Image Engineering Scan Reference Chart TE263 Serial No. 320
Patch Reference numbers on UTT

Oeterbeton VLOEREN Tekeningnaam: 3420_L26 ZAPLTSAV:3.99

Shell Amsterdam

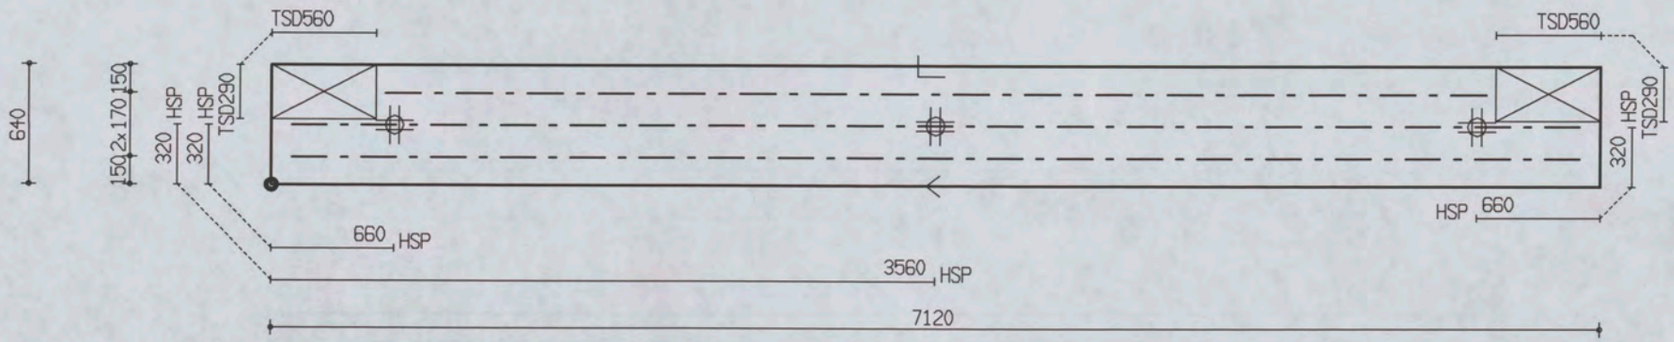

PROJ.NR.	3420

MALAFMETINGEN: 7120 x 640

DATUM : 24-10-06	NET NAAM : 12$52	TRALIE TYPE			TRALIES	LANGS mm2/m1	DWARS mm2/m1	AANTAL	MERK
PLAATDIKTE: 70	WAP. HORZ.: 6-550	421			421-2-6900 421-1-5900	0	0	1	4065
DEKKING : 25	WAP. VERT.: 8-260	8	5	5					
BETONKWAL.: C35/45	SECTION : V1211	MIL.KLASSE: 1							

the scale towards document
Image Engineering Scan Reference Chart TE263 Serial No. 380
Patch Reference numbers on UTT

Oeterbeton VLOEREN Tekeningnaam: 3420_L26 ZAPLTSAV:3.99

Shell Amsterdam

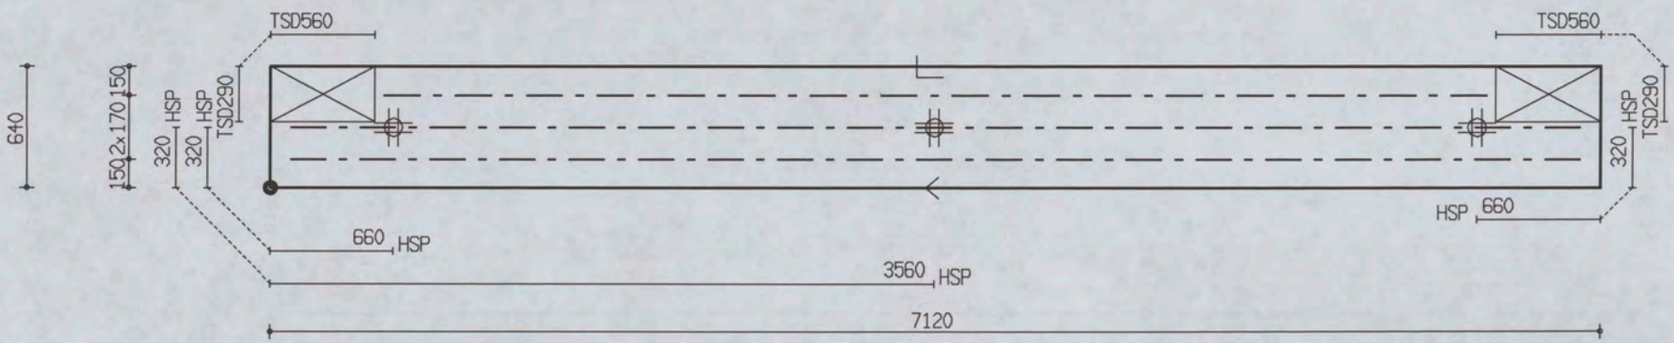

PROJ.NR.	3420

MALAFMETINGEN: 7120 x 640

DATUM : 24-10-06	NET NAAM : 12$52	TRALIE TYPE	TRALIES	LANGS mm2/m1	DWARS mm2/m1	AANTAL	MERK
PLAATDIKTE: 70	WAP. HORZ.: 6-550	421	421-2-6900	0	0	1	4066
DEKKING : 25	WAP. VERT.: 8-260	8 5 5	421-1-5900				
BETONKWAL.: C35/45	SECTION : V1212	MIL.KLASSE: 1					

380

the scale towards document
Image Engineering Scan Reference Chart TE263 Serial No.
Patch Reference numbers on UT1

Oeterbeton VLOEREN Tekeningnaam: 3420_L26 ZAPLTSAV:3.99

Shell Amsterdam

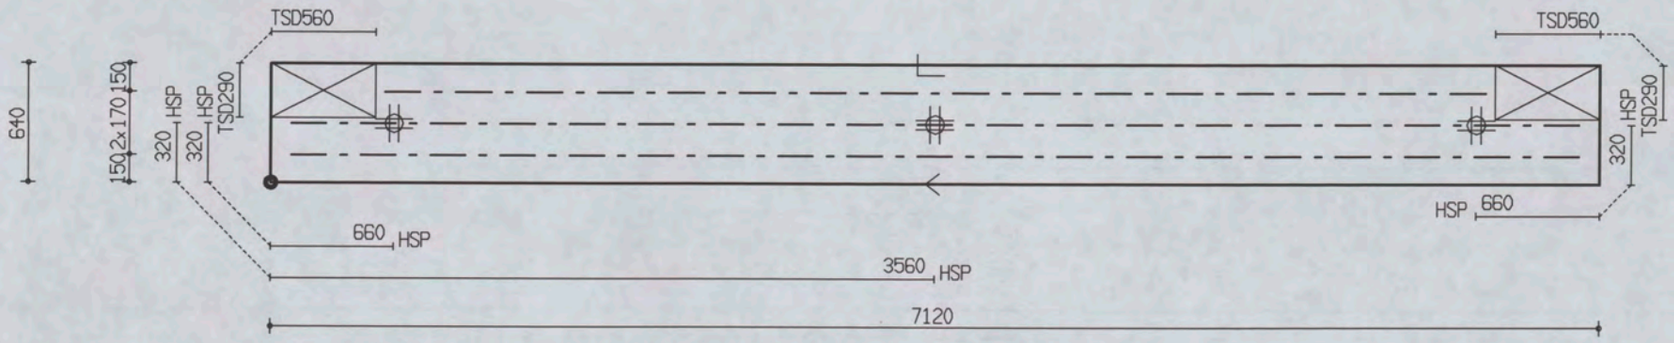

PROJ.NR.	3420

MALAFMETINGEN: 7120 x 640

DATUM : 24-10-06	NET NAAM : 12$52	TRALIE TYPE			TRALIES	LANGS mm2/m1	DWARS mm2/m1	AANTAL	MERK
PLAATDIKTE: 70	WAP. HORZ.: 6-550	421							
DEKKING : 25	WAP. VERT.: 8-260	8	5	5	421-2-6900 421-1-5900	0	0	1	4067
BETONKWAL.: C35/45	SECTION : V1213	MIL.KLASSE: 1							

320

Oeterbeton VLOEREN Tekeningnaam : 3420_L26 ZAPLTSRV:3.99

Shell Amsterdam

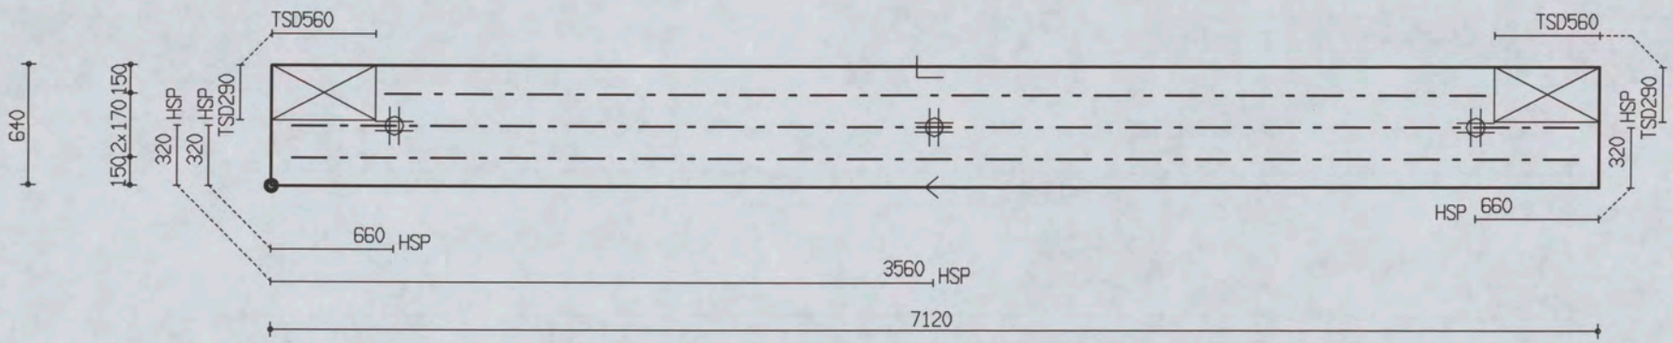

PROJ.NR.	3420							
DATUM : 24-10-06	NET NAAM : 16$52	TRALIE TYPE			TRALIES	LANGS mm2/m1	DWARS mm2/m1	AANTAL	MERK
PLAATDIKTE: 70	WAP. HORZ.: 8-550	421							
DEKKING : 25	WAP. VERT.: 10-304	8	5	5	421-2-6900 421-1-5900	0	0	1	4068
BETONKWAL.: C35/45	SECTION : V1214	MIL.KLASSE: 1							

MALAFMETINGEN: 7120 x 640

380

Oeterbeton VLOEREN Tekeningnaam: 3420_L26 ZAPLTSRV:3.99

Shell Amsterdam

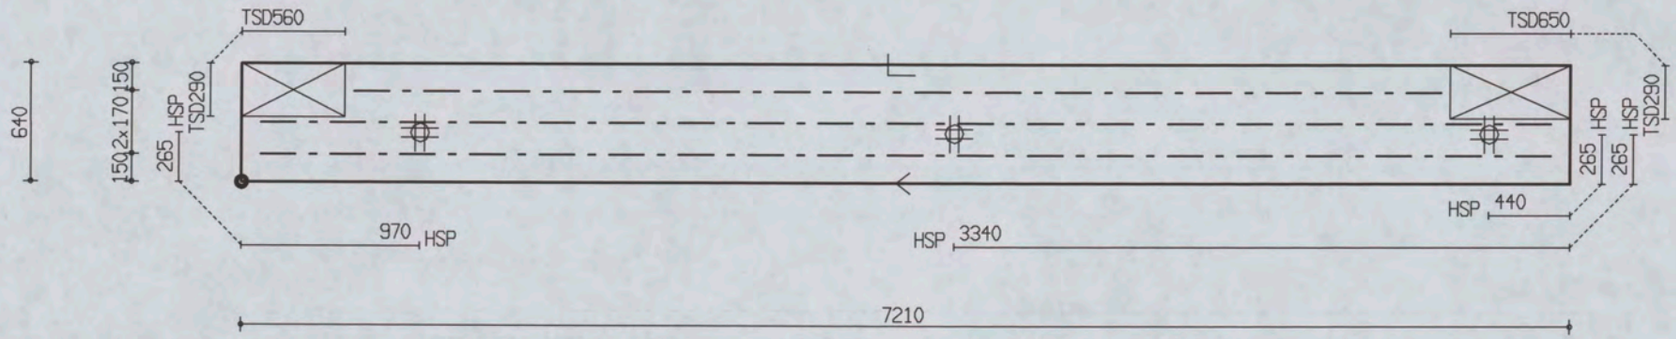

PROJ.NR.	3420

MALAFMETINGEN: 7210 x 640

DATUM : 24-10-06	NET NAAM : 16$52	TRALIE TYPE			TRALIES	LANGS mm2/m1	DWARS mm2/m1	AANTAL	MERK
PLAATDIKTE: 70	WAP. HORZ.: 8-550	421							
DEKKING : 25	WAP. VERT.: 10-304	8	5	5	421-2-7000 421-1-5900	0	0	1	4069
BETONKWAL.: C35/45	SECTION : V1215	MIL.KLASSE:		1					

the scale towards document
Image Engineering Scan Reference Chart TE263 Serial No. 380
Patch Reference numbers on UTT

Oeterbeton VLOEREN Tekeningnaam: 3420_L26 ZAPLTSAV:3.99

Shell Amsterdam

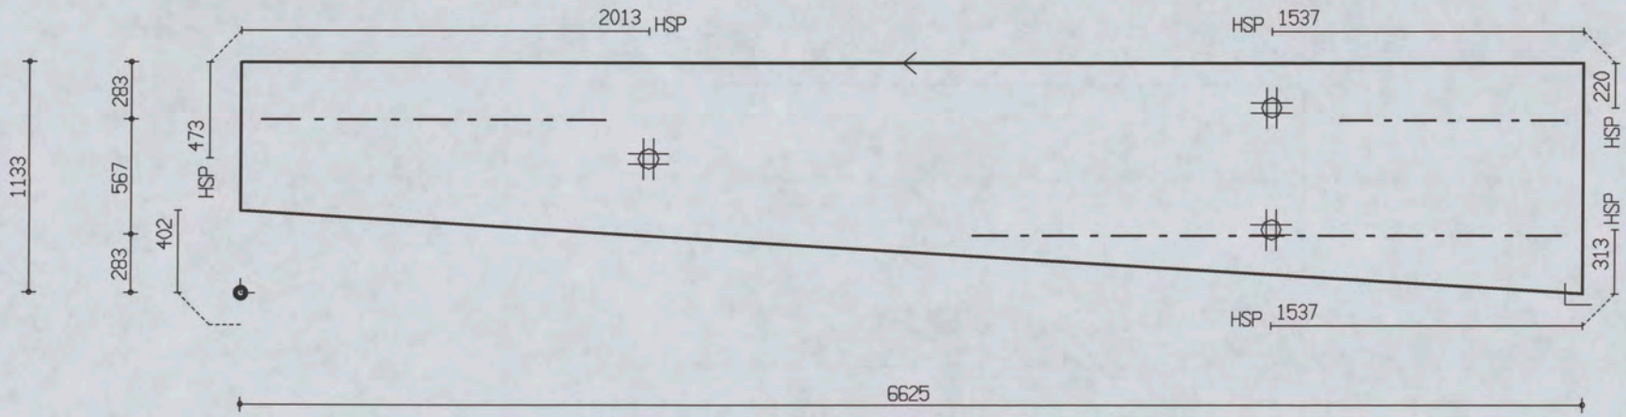

PROJ.NR.	3420

MALAFMETINGEN: 6625 x 1133

DATUM : 24-10-06	NET NAAM : 12$52	TRALIE TYPE	TRALIES	LANGS mm2/m1	DWARS mm2/m1	AANTAL	MERK
PLAATDIKTE: 60	WAP. HORZ.: 6-550	415	415-1-1100				
DEKKING : 20	WAP. VERT.: 8-260	8 5 5	415-1-1700	0	0	1	4074
BETONKWAL.: C35/45	SECTION : V1165	MIL.KLASSE: 1	415-1-2900				

the scale towards document
Image Engineering Scan Reference Chart TE263 Serial No. 380
Patch Reference numbers on UTT
C1 B1 A1 C2 B2 A2 B5 A5 20 18 17 16 11
10 09 03 02 01 C7 B7 A7 C8 B8 A8 C9 B9

Oeterbeton VLOEREN Tekeningnaam: 3420_L26 ZAPLTSAV: 3.99

Shell Amsterdam

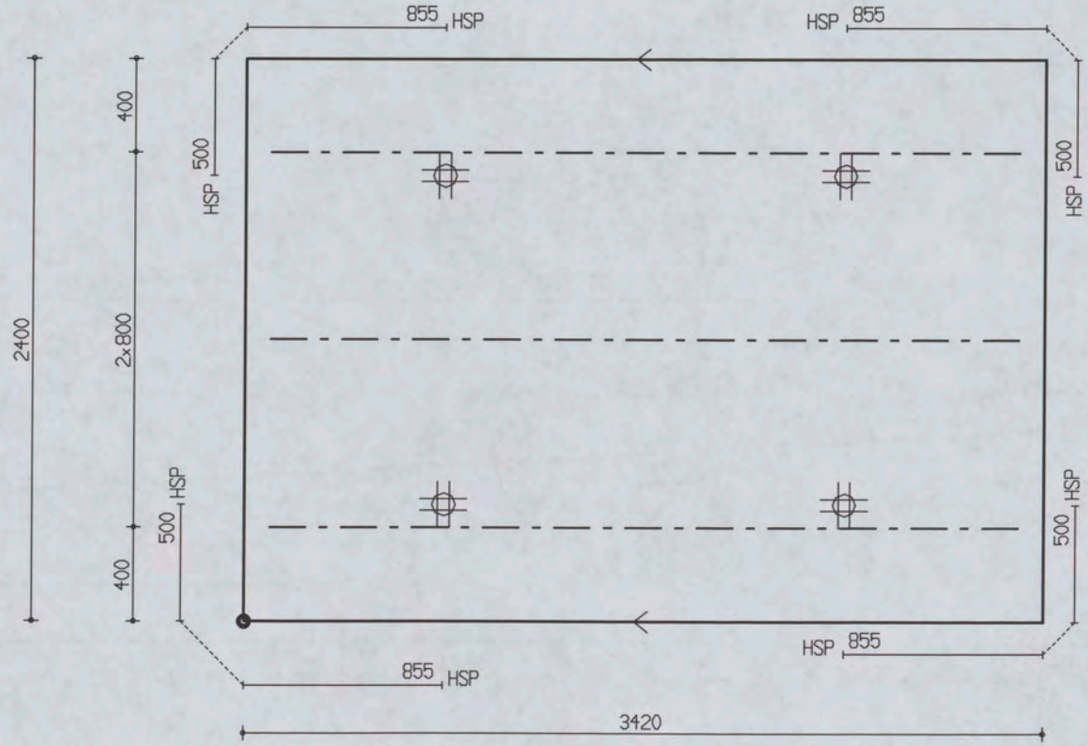

PROJ.NR.	3420

MALAFMETINGEN: 3420 x 2400

DATUM : 24-10-06	NET NAAM : 20$52	TRALIE TYPE			TRALIES	LANGS mm2/m1	DWARS mm2/m1	AANTAL	MERK
PLAATDIKTE: 100	WAP. HORZ.: 8-550	415							
DEKKING : 35	WAP. VERT.: 10-244	8	5	5					
BETONKWAL.: C35/45	SECTION : V1218	MIL.KLASSE: 1			415-3-3200	0	0	1	4081

the scale towards document
Image Engineering Scan Reference Chart TE263 Serial No. 380
Patch Reference numbers on UTT

Oeterbeton VLOEREN Tekeningnaam: 3420_L26 ZAPLTSAV:3.99

Shell Amsterdam

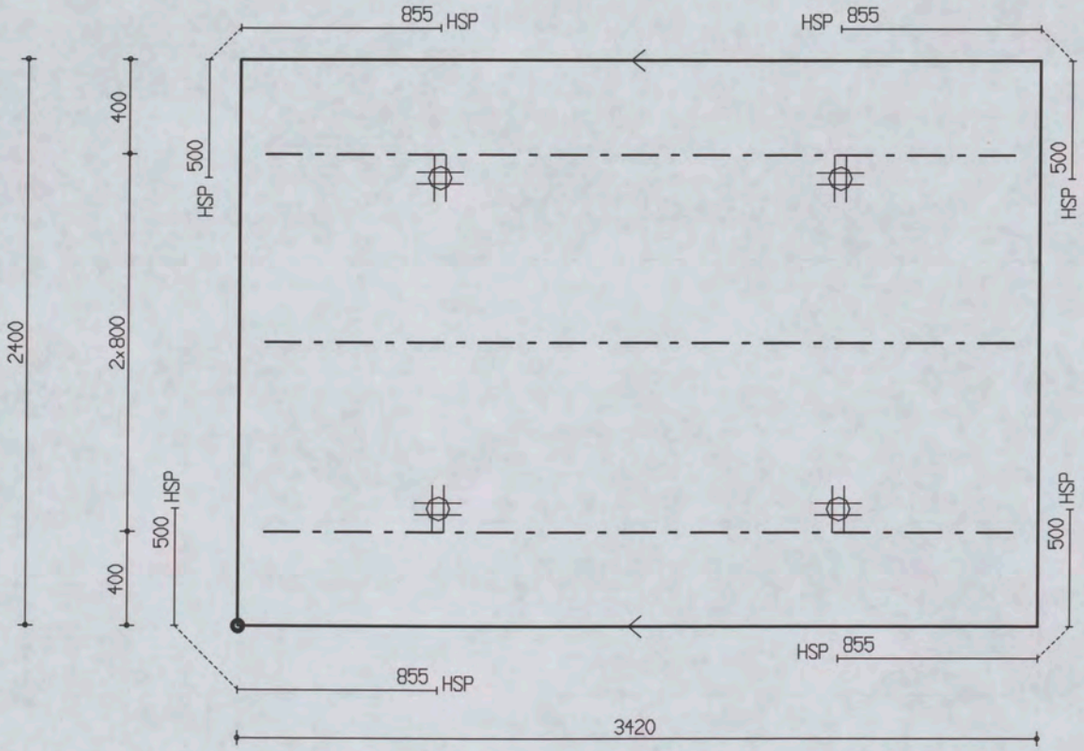

PROJ.NR.	3420							
							MALAFMETINGEN: 3420 x 2400	
DATUM : 24-10-06	NET NAAM : 20$52	TRALIE TYPE	TRALIES	LANGS mm2/m1	DWARS mm2/m1	AANTAL	MERK	
PLAATDIKTE: 100	WAP. HORZ.: 8-550	415						
DEKKING : 35	WAP. VERT.: 10-244	8 5 5		0	0	1	4082	
BETONKWAL.: C35/45	SECTION : V1218	MIL.KLASSE: 1	415-3-3200					

the scale towards document
Image Engineering Scan Reference Chart TE263 Serial No. 380
Patch Reference numbers on UTT

Oeterbeton VLOEREN Tekeningnaam: 3420_L26 ZAPLTSRV: 3.99

Shell Amsterdam

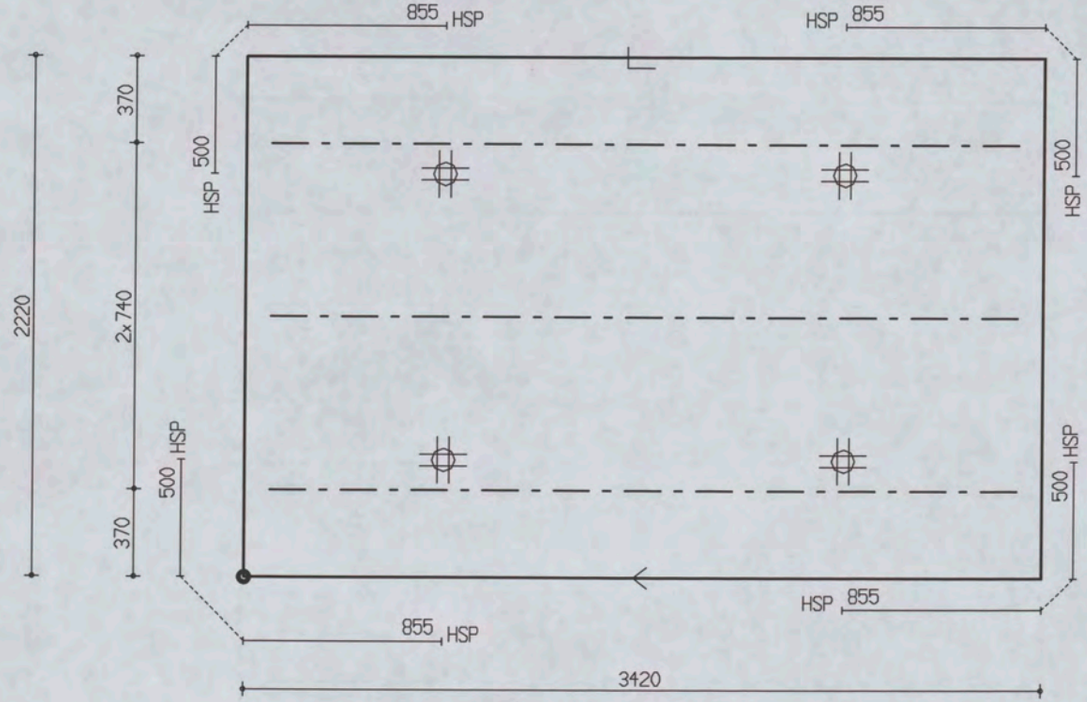

PROJ.NR.	3420

MALAFMETINGEN: 3420 x 2220

DATUM : 24-10-06	NET NAAM : 20$52	TRALIE TYPE			TRALIES	LANGS mm2/m1	DWARS mm2/m1	AANTAL	MERK
PLAATDIKTE: 100	WAP. HORZ.: 8-550	415							
DEKKING : 35	WAP. VERT.: 10-244	8	5	5					
BETONKWAL.: C35/45	SECTION : V1218	MIL.KLASSE: 1			415-3-3200	0	0	1	4083

the scale towards document
Image Engineering Scan Reference Chart TE263 Serial No. 380
Patch Reference numbers on UTT

Oeterbeton VLOEREN Tekeningnaam : 3420_L26 ZAPLTSAV:3.99

Shell Amsterdam

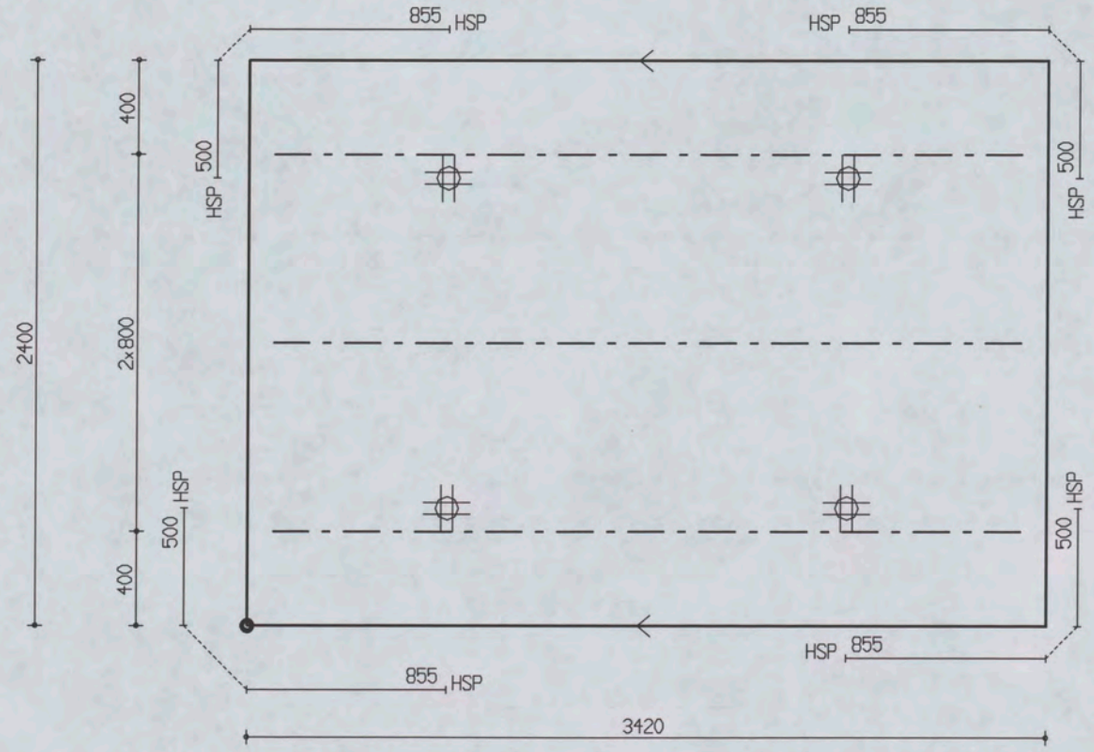

PROJ.NR.	3420

MALAFMETINGEN: 3420 x 2400

DATUM : 24-10-06	NET NAAM : 20$52	TRALIE TYPE	TRALIES	LANGS mm2/m1	DWARS mm2/m1	AANTAL	MERK
PLAATDIKTE: 100	WAP. HORZ.: 8-550	415					
DEKKING : 35	WAP. VERT.: 10-244	8 5 5					
BETONKWAL.: C35/45	SECTION : V1219	MIL.KLASSE: 1	415-3-3200	0	0	1	4084

Oeterbeton VLOEREN Tekeningnaam: 3420_L26 ZAPLTSAV:3.99

Shell Amsterdam

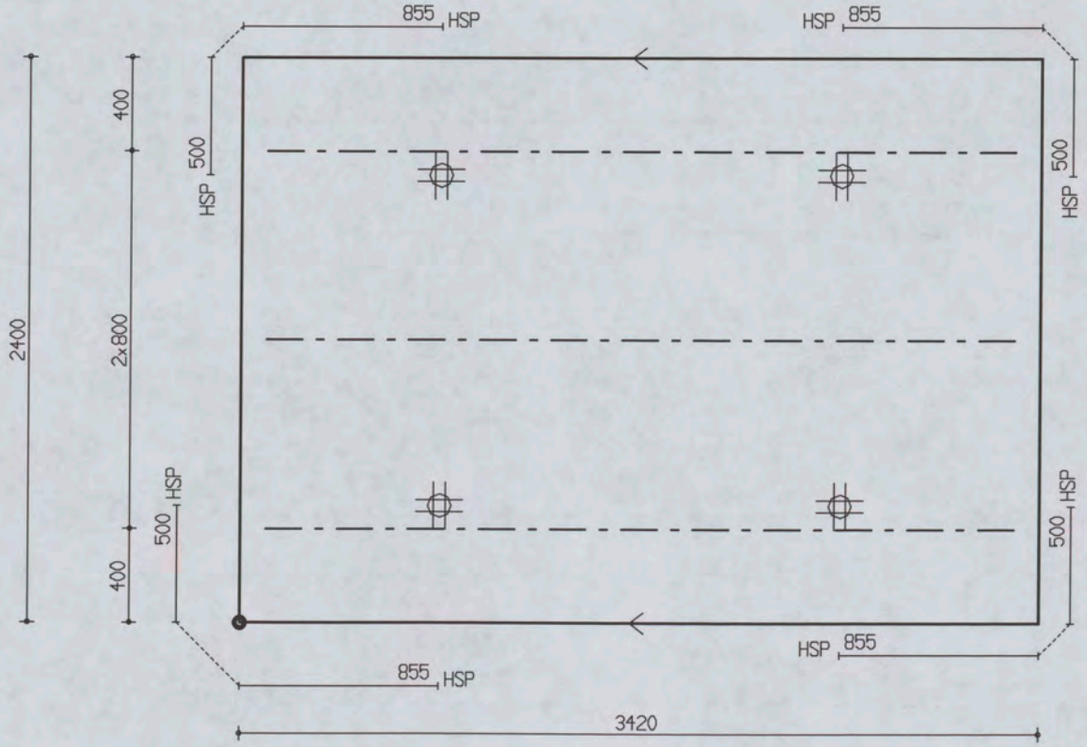

PROJ.NR.	3420

MALAFMETINGEN: 3420 x 2400

DATUM : 24-10-06	NET NAAM : 20$52	TRALIE TYPE			TRALIES	LANGS mm2/m1	DWARS mm2/m1	AANTAL	MERK
PLAATDIKTE: 100	WAP. HORZ.: 8-550	415							
DEKKING : 35	WAP. VERT.: 10-244	8	5	5					
BETONKWAL.: C35/45	SECTION : V1219	MIL.KLASSE: 1			415-3-3200	0	0	1	4085

the scale towards document
Image Engineering Scan Reference Chart TE263 Serial No. 320
Patch Reference numbers on UTT

Oeterbeton VLOEREN Tekeningnaam: 3420_L26 ZAPLTSAV: 3.99

Shell Amsterdam

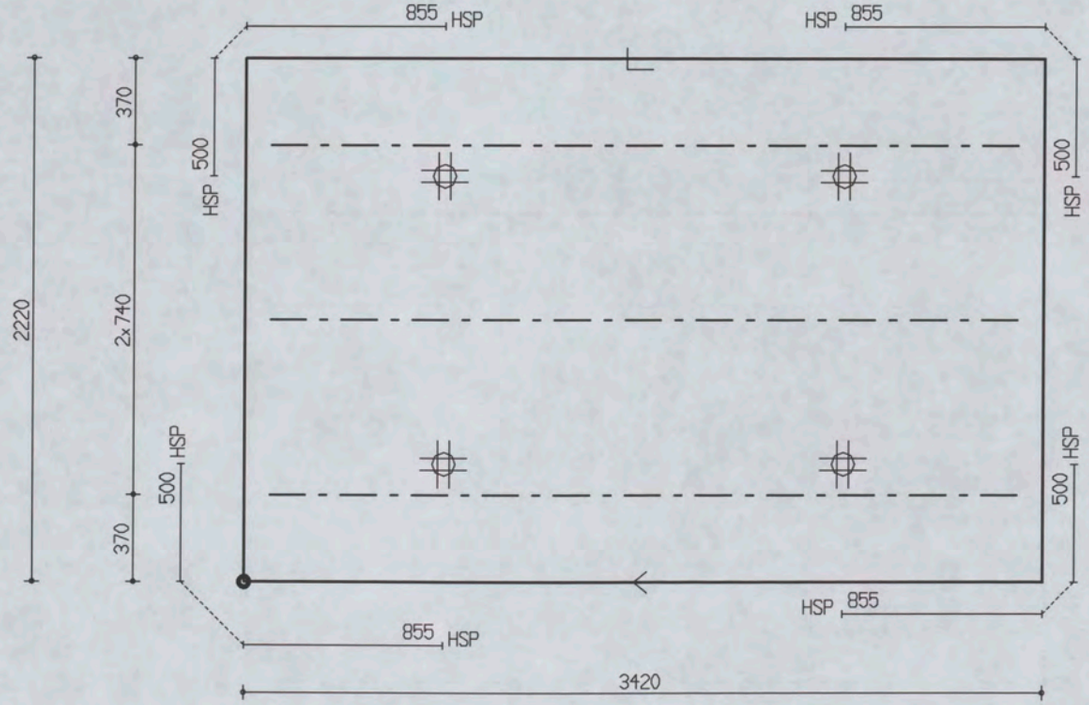

PROJ.NR.	3420

MALAFMETINGEN: 3420 x 2220

DATUM : 24-10-06	NET NAAM : 20$52	TRALIE TYPE	TRALIES	LANGS mm2/m1	DWARS mm2/m1	AANTAL	MERK
PLAATDIKTE: 100	WAP. HORZ.: 8-550	415					
DEKKING : 35	WAP. VERT.: 10-244	8 5 5					
BETONKWAL.: C35/45	SECTION : V1219	MIL.KLASSE:	415-3-3200	0	0	1	4086

Oeterbeton VLOEREN Tekeningnaam: 3420_L26 ZAPLTSAV:3.99

Shell Amsterdam

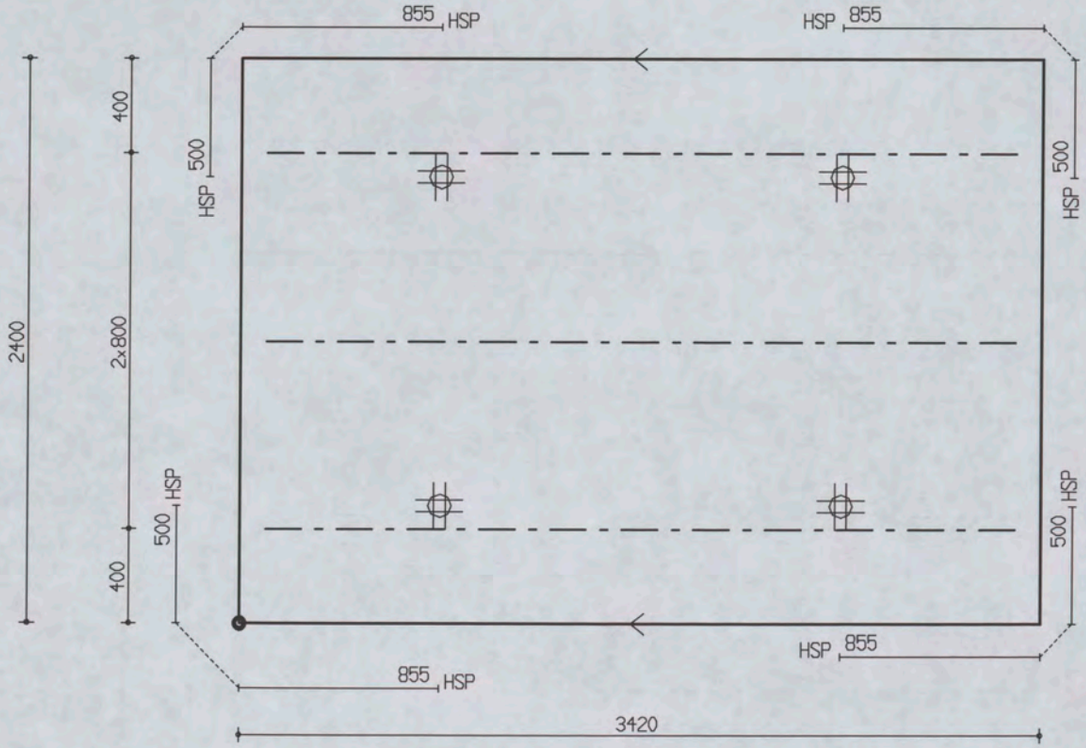

PROJ.NR.	3420

MALAFMETINGEN: 3420 x 2400

DATUM : 24-10-06	NET NAAM : 20$52	TRALIE TYPE			TRALIES	LANGS mm2/m1	DWARS mm2/m1	AANTAL	MERK
PLAATDIKTE: 100	WAP. HORZ.: 8-550	415							
DEKKING : 35	WAP. VERT.: 10-244	8	5	5					
BETONKWAL.: C35/45	SECTION : V1220	MIL.KLASSE: 1			415-3-3200	0	0	1	4087

Oeterbeton VLOEREN Tekeningnaam: 3420_L26 ZAPLTSRV:3.99

Shell Amsterdam

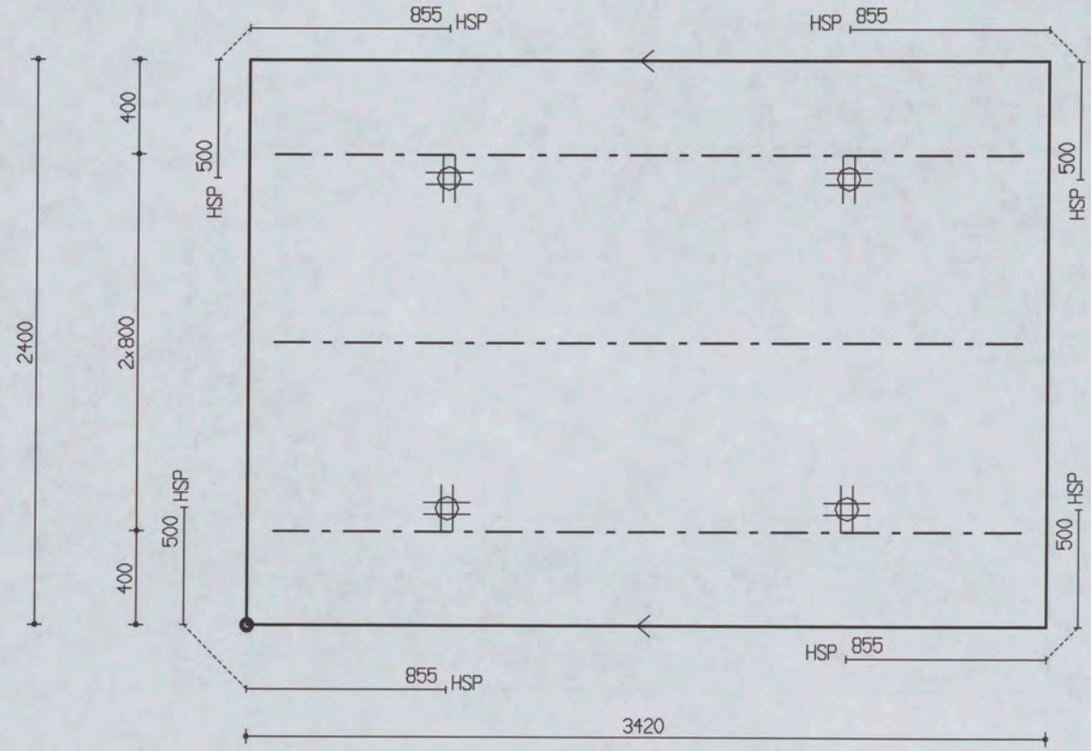

PROJ.NR.	3420

MALAFMETINGEN: 3420 x 2400

DATUM : 24-10-06	NET NAAM : 20$52	TRALIE TYPE	TRALIES	LANGS mm2/m1	DWARS mm2/m1	AANTAL	MERK
PLAATDIKTE: 100	WAP. HORZ.: 8-550	415					
DEKKING : 35	WAP. VERT.: 10-244	8 5 5					
BETONKWAL.: C35/45	SECTION : V1220	MIL.KLASSE: 1	415-3-3200	0	0	1	4088

Oeterbeton VLOEREN Tekeningnaam: 3420_L26 ZAPLTSRV:3.99

Shell Amsterdam

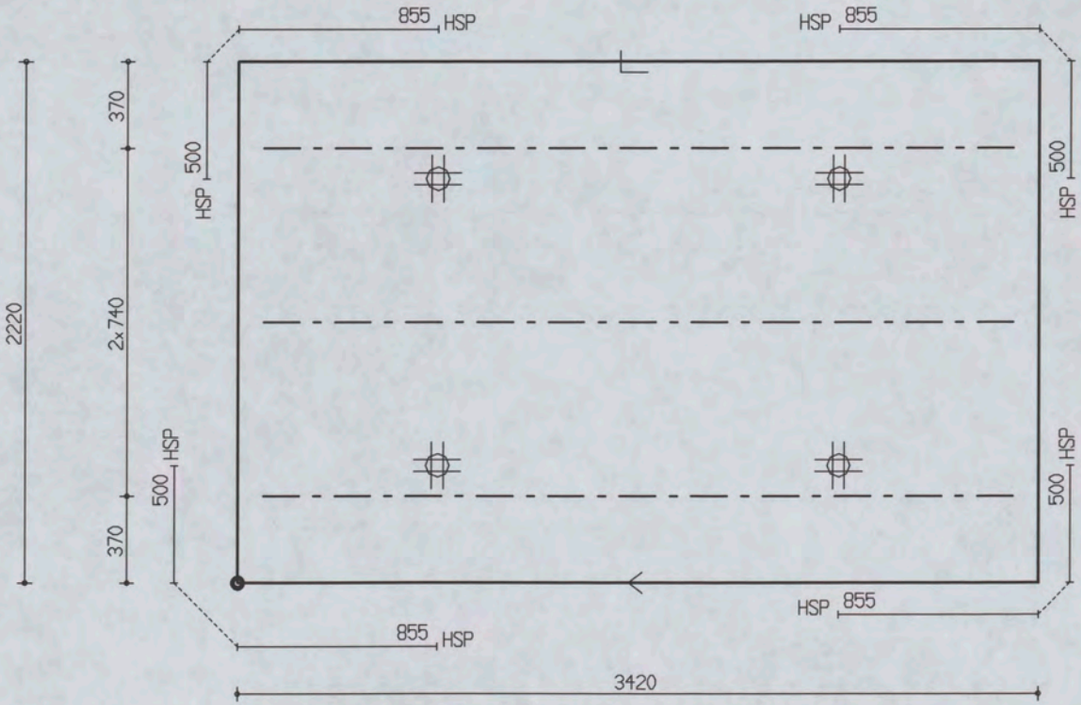

PROJ.NR.	3420

MALAFMETINGEN: 3420 x 2220

DATUM : 24-10-06	NET NAAM : 20$52	TRALIE TYPE			TRALIES	LANGS mm2/m1	DWARS mm2/m1	AANTAL	MERK
PLAATDIKTE: 100	WAP. HORZ.: 8-550	415							
DEKKING : 35	WAP. VERT.: 10-244	8	5	5					
BETONKWAL.: C35/45	SECTION : V1220	MIL.KLASSE: 1			415-3-3200	0	0	1	4089

Plaat overzicht

Project: 3420 Section: V1165

Element	Schil	Aantal	Lengte	Breedte	NetNaam
3924	A	1x	6625	2400	12$52
3925	A	1x	6625	2400	12$52
3926	A	1x	6125	2400	12$52
3927	A	1x	6125	2400	12$52
3928	A	1x	6125	2400	12$52
3929	A	1x	6125	2400	8$52
3930	A	1x	6125	2400	8$52
3931	A	1x	6520	2400	8$52
3932	A	1x	6520	2400	8$52
3933	A	1x	6520	2400	8$52
3934	A	1x	6125	2400	8$52
3935	A	1x	6125	2400	8$52
3936	A	1x	6125	2400	8$52

Aantal platen: 13

Layer A: Oppervlakte: 196.3 m2

Project: 3420 Section: V1166

Element	Schil	Aantal	Lengte	Breedte	NetNaam
3937	A	1x	2530	2400	GEEN
3938	A	1x	2530	2400	GEEN
3939	A	1x	2530	1720	GEEN

Aantal platen: 3

Layer A: Oppervlakte: 16.5 m2

Project: 3420 Section: V1167

Element	Schil	Aantal	Lengte	Breedte	NetNaam
3940	A	1x	2530	2323	GEEN
3941	A	1x	2530	2400	GEEN
3942	A	1x	2530	2400	GEEN
3943	A	1x	2530	2400	GEEN
3944	A	1x	2530	2400	GEEN
3945	A	1x	2530	2400	GEEN
3946	A	1x	2530	2400	GEEN
3947	A	1x	2530	1751	GEEN

Aantal platen: 8

Layer A: Oppervlakte: 46.7 m2

Project: 3420 Section: V1168

Element	Schil	Aantal	Lengte	Breedte	NetNaam
3948	A	1x	3560	1817	12$52
3949	A	1x	6625	2400	12$52
3950	A	1x	6625	2400	12$52
3951	A	1x	6125	2400	12$52
3952	A	1x	6125	2400	12$52
3953	A	1x	6125	2400	12$52
3954	A	1x	6125	2400	8$52
3955	A	1x	6125	2400	8$52
3956	A	1x	6520	2400	8$52
3957	A	1x	6520	2400	8$52
3958	A	1x	6520	2400	8$52
3959	A	1x	6125	2400	8$52
3960	A	1x	6125	2400	8$52
3961	A	1x	6125	2400	8$52

Aantal platen: 14

Layer A: Oppervlakte: 202.8 m2

Project: 3420 Section: V1169

Element	Schil	Aantal	Lengte	Breedte	NetNaam
3962	A	1x	6620	640	12$52

Aantal platen: 1

Layer A: Oppervlakte: 4.2 m2

Project: 3420 Section: V1170

Element	Schil	Aantal	Lengte	Breedte	NetNaam
3963	A	1x	7120	640	12$52

Aantal platen: 1

Layer A: Oppervlakte: 4.6 m2

Project: 3420 Section: V1171

Element	Schil	Aantal	Lengte	Breedte	NetNaam
3964	A	1x	7120	640	12$52

Aantal platen: 1

Layer A: Oppervlakte: 4.6 m2

Project: 3420 Section: V1172

Element	Schil	Aantal	Lengte	Breedte	NetNaam
3965	A	1x	5972	640	16$52

Aantal platen: 1

Layer A: Oppervlakte: 3.8 m2

Project: 3420 Section: V1173

Element	Schil	Aantal	Lengte	Breedte	NetNaam
3966	A	1x	4101	1190	16$52

Aantal platen: 1

Layer A: Oppervlakte: 4.9 m2

Project: 3420 Section: V1174

Element	Schil	Aantal	Lengte	Breedte	NetNaam
3967	A	1x	4320	1190	16$52

Aantal platen: 1

Layer A: Oppervlakte: 5.1 m2

Project: 3420 Section: V1175

Element	Schil	Aantal	Lengte	Breedte	NetNaam
3968	A	1x	7120	1190	16$52

Aantal platen: 1

Layer A: Oppervlakte: 8.5 m2

Project: 3420 Section: V1176

Element	Schil	Aantal	Lengte	Breedte	NetNaam
3969	A	1x	7120	1190	16$52

Aantal platen: 1

Layer A: Oppervlakte: 8.5 m2

Project: 3420 Section: V1177

Element	Schil	Aantal	Lengte	Breedte	NetNaam
3970	A	1x	7760	1190	12$52

Aantal platen: 1

Layer A: Oppervlakte: 9.2 m2

Project: 3420 Section: V1178

Element	Schil	Aantal	Lengte	Breedte	NetNaam
3971	A	1x	7760	1190	12$52

Aantal platen: 1

Layer A: Oppervlakte: 9.2 m2

Project: 3420 Section: V1179

Element	Schil	Aantal	Lengte	Breedte	NetNaam
3972	A	1x	7200	1190	12$52

Aantal platen: 1

Layer A: Oppervlakte: 8.6 m2

Project: 3420 Section: V1180

Element	Schil	Aantal	Lengte	Breedte	NetNaam
3973	A	1x	7200	1190	12$52

Aantal platen: 1

Layer A: Oppervlakte: 8.6 m2

Project: 3420 Section: V1181

Element	Schil	Aantal	Lengte	Breedte	NetNaam
3974	A	1x	6598	640	12$52

Aantal platen: 1

Layer A: Oppervlakte: 4.2 m2

Project: 3420 Section: V1182

Element	Schil	Aantal	Lengte	Breedte	NetNaam
3975	A	1x	7120	640	12$52

Aantal platen: 1

Layer A: Oppervlakte: 4.6 m2

Project: 3420 Section: V1183



Element	Schil	Aantal	Lengte	Breedte	NetNaam
3976	A	1x	7120	640	12$52

Aantal platen: 1

Layer A: Oppervlakte: 4.6 m2

Project: 3420 Section: V1184

Element	Schil	Aantal	Lengte	Breedte	NetNaam
3977	A	1x	7210	640	16$52

Aantal platen: 1

Layer A: Oppervlakte: 4.6 m2

Project: 3420 Section: V1185

Element	Schil	Aantal	Lengte	Breedte	NetNaam
3978	A	1x	6625	1133	12$52
3979	A	1x	6625	2400	12$52
3980	A	1x	6625	2400	12$52
3981	A	1x	6625	2400	12$52
3982	A	1x	6125	2400	12$52
3983	A	1x	6125	2400	12$52
3984	A	1x	6125	2400	12$52
3985	A	1x	6125	2400	12$52
3986	A	1x	6125	2400	8$52
3987	A	1x	6520	2400	8$52
3988	A	1x	6520	2400	8$52
3989	A	1x	6520	2400	8$52
3990	A	1x	6125	2400	8$52
3991	A	1x	6125	2400	8$52
3992	A	1x	6125	2400	8$52
3993	A	1x	6125	2400	8$52
3994	A	1x	6125	2400	8$52
3995	A	1x	6125	2400	8$52
3996	A	1x	6520	2400	8$52
3997	A	1x	6520	2400	8$52
3998	A	1x	6520	2400	8$52
3999	A	1x	6125	2400	8$52
4000	A	1x	6125	2400	8$52
4001	A	1x	6125	2400	8$52

Aantal platen: 24

Layer A: Oppervlakte: 354.9 m2

Project: 3420 Section: V1186

Element	Schil	Aantal	Lengte	Breedte	NetNaam
4002	A	1x	2530	2400	GEEN
4003	A	1x	2530	2400	GEEN
4004	A	1x	2530	1720	GEEN

Aantal platen: 3

Layer A: Oppervlakte: 16.5 m2

Project: 3420 Section: V1187

Element	Schil	Aantal	Lengte	Breedte	NetNaam
4005	A	1x	2530	2400	GEEN
4006	A	1x	2530	2400	GEEN
4007	A	1x	2530	2400	GEEN
4008	A	1x	2530	2400	GEEN
4009	A	1x	2530	2400	GEEN
4010	A	1x	2530	2120	GEEN

Aantal platen: 6

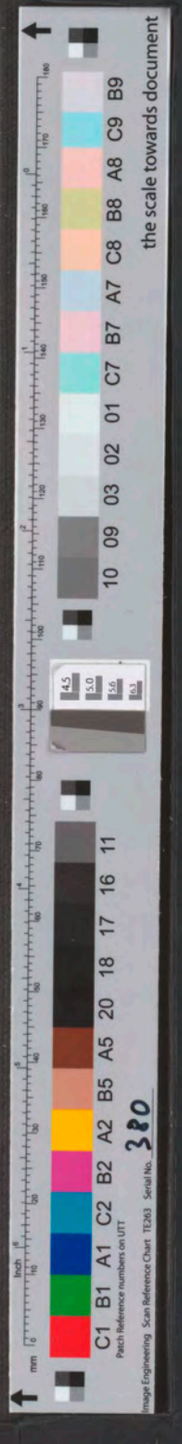

Layer A: Oppervlakte: 35.7 m2

Project: 3420 Section: V1188

Element	Schil	Aantal	Lengte	Breedte	NetNaam
4011	A	1x	2530	2323	GEEN
4012	A	1x	2530	2400	GEEN
4013	A	1x	2530	2400	GEEN
4014	A	1x	2530	2400	GEEN
4015	A	1x	2530	2400	GEEN
4016	A	1x	2530	2400	GEEN
4017	A	1x	2530	2400	GEEN
4018	A	1x	2530	2400	GEEN
4019	A	1x	2530	1751	GEEN

Aantal platen: 9

Layer A: Oppervlakte: 52.8 m2

Project: 3420 Section: V1189

Element	Schil	Aantal	Lengte	Breedte	NetNaam
4020	A	1x	3560	1818	12$52
4021	A	1x	6625	2400	12$52
4022	A	1x	6625	2400	12$52
4023	A	1x	6625	2400	12$52
4024	A	1x	6125	2400	12$52
4025	A	1x	6125	2400	12$52
4026	A	1x	6125	2400	12$52
4027	A	1x	6125	2400	12$52
4028	A	1x	6125	2400	8$52
4029	A	1x	6520	2400	8$52
4030	A	1x	6520	2400	8$52
4031	A	1x	6520	2400	8$52
4032	A	1x	6125	2400	8$52
4033	A	1x	6125	2400	8$52
4034	A	1x	6125	2400	8$52
4035	A	1x	6125	2400	8$52
4036	A	1x	6125	2400	8$52
4037	A	1x	6125	2400	8$52
4038	A	1x	6520	2400	8$52
4039	A	1x	6520	2400	8$52
4040	A	1x	6520	2400	8$52
4041	A	1x	6125	2400	8$52
4042	A	1x	6125	2400	8$52
4043	A	1x	6125	2400	8$52

Aantal platen: 24

Layer A: Oppervlakte: 353.9 m2

Project: 3420 Section: V1190

Element	Schil	Aantal	Lengte	Breedte	NetNaam
4044	A	1x	6620	640	12$52

Aantal platen: 1

Layer A: Oppervlakte: 4.2 m2

Project: 3420 Section: V1191

Element	Schil	Aantal	Lengte	Breedte	NetNaam
4045	A	1x	7120	640	12$52

Aantal platen: 1

Layer A: Oppervlakte: 4.6 m2

Project: 3420 Section: V1192



Element	Schil	Aantal	Lengte	Breedte	NetNaam
4046	A	1x	7120	640	12$52

Aantal platen: 1

Layer A: Oppervlakte: 4.6 m2

Project: 3420 Section: V1193

Element	Schil	Aantal	Lengte	Breedte	NetNaam
4047	A	1x	7120	640	12$52

Aantal platen: 1

Layer A: Oppervlakte: 4.6 m2

Project: 3420 Section: V1194

Element	Schil	Aantal	Lengte	Breedte	NetNaam
4048	A	1x	7120	640	12$52

Aantal platen: 1

Layer A: Oppervlakte: 4.6 m2

Project: 3420 Section: V1195

Element	Schil	Aantal	Lengte	Breedte	NetNaam
4049	A	1x	7120	640	16$52

Aantal platen: 1

Layer A: Oppervlakte: 4.6 m2

Project: 3420 Section: V1196

Element	Schil	Aantal	Lengte	Breedte	NetNaam
4050	A	1x	7210	640	16$52

Aantal platen: 1

Layer A: Oppervlakte: 4.6 m2

Project: 3420 Section: V1197

Element	Schil	Aantal	Lengte	Breedte	NetNaam
4051	A	1x	6501	1190	16$52

Aantal platen: 1

Layer A: Oppervlakte: 7.7 m2

Project: 3420 Section: V1198

Element	Schil	Aantal	Lengte	Breedte	NetNaam
4052	A	1x	6720	1190	16$52

Aantal platen: 1

Layer A: Oppervlakte: 8.0 m2

Project: 3420 Section: V1199

Element	Schil	Aantal	Lengte	Breedte	NetNaam
4053	A	1x	7120	1190	16$52

Aantal platen: 1

Layer A: Oppervlakte: 8.5 m2

Project: 3420 Section: V1200

Element	Schil	Aantal	Lengte	Breedte	NetNaam
4054	A	1x	7120	1190	16$52

Aantal platen: 1

Layer A: Oppervlakte: 8.5 m2

Project: 3420 Section: V1201

Element	Schil	Aantal	Lengte	Breedte	NetNaam
4055	A	1x	7760	1190	16$52

Aantal platen: 1

Layer A: Oppervlakte: 9.2 m2

Project: 3420 Section: V1202

Element	Schil	Aantal	Lengte	Breedte	NetNaam
4056	A	1x	7760	1190	16$52

Aantal platen: 1

Layer A: Oppervlakte: 9.2 m2

Project: 3420 Section: V1203

Element	Schil	Aantal	Lengte	Breedte	NetNaam
4057	A	1x	7700	1190	12$52

Aantal platen: 1

Layer A: Oppervlakte: 9.2 m2

Project: 3420 Section: V1204

Element	Schil	Aantal	Lengte	Breedte	NetNaam
4058	A	1x	7700	1190	12$52

Aantal platen: 1

Layer A: Oppervlakte: 9.2 m2

Project: 3420 Section: V1205

Element	Schil	Aantal	Lengte	Breedte	NetNaam
4059	A	1x	7760	1190	12$52

Aantal platen: 1

Layer A: Oppervlakte: 9.2 m2

Project: 3420 Section: V1206

Element	Schil	Aantal	Lengte	Breedte	NetNaam
4060	A	1x	7760	1190	12$52

Aantal platen: 1

Layer A: Oppervlakte: 9.2 m2

Project: 3420 Section: V1207

Element	Schil	Aantal	Lengte	Breedte	NetNaam
4061	A	1x	7200	1190	12$52

Aantal platen: 1

Layer A: Oppervlakte: 8.6 m2

Project: 3420 Section: V1208

Element	Schil	Aantal	Lengte	Breedte	NetNaam
4062	A	1x	7200	1190	12$52

Aantal platen: 1

Layer A: Oppervlakte: 8.6 m2

Project: 3420 Section: V1209

Element	Schil	Aantal	Lengte	Breedte	NetNaam
4063	A	1x	6620	640	12$52

Aantal platen: 1

Layer A: Oppervlakte: 4.2 m2

Project: 3420 Section: V1210

Element	Schil	Aantal	Lengte	Breedte	NetNaam
4064	A	1x	7120	640	12$52

Aantal platen: 1

Layer A: Oppervlakte: 4.6 m2

Project: 3420 Section: V1211

Element	Schil	Aantal	Lengte	Breedte	NetNaam
4065	A	1x	7120	640	12$52

Aantal platen: 1

Layer A: Oppervlakte: 4.6 m2

Project: 3420 Section: V1212

Element	Schil	Aantal	Lengte	Breedte	NetNaam
4066	A	1x	7120	640	12$52

Aantal platen: 1

Layer A: Oppervlakte: 4.6 m2

Project: 3420 Section: V1213

Element	Schil	Aantal	Lengte	Breedte	NetNaam
4067	A	1x	7120	640	12$52

Aantal platen: 1

Layer A: Oppervlakte: 4.6 m2

Project: 3420 Section: V1214

Element	Schil	Aantal	Lengte	Breedte	NetNaam
4068	A	1x	7120	640	16$52

Aantal platen: 1

Layer A: Oppervlakte: 4.6 m2

Project: 3420 Section: V1215

Element	Schil	Aantal	Lengte	Breedte	NetNaam
4069	A	1x	7210	640	16$52

Aantal platen: 1

Layer A: Oppervlakte: 4.6 m2

Project: 3420 Section: V1165

Element	Schil	Aantal	Lengte	Breedte	NetNaam
4074	A	1x	6625	1133	12$52

Aantal platen: 1

Layer A: Oppervlakte: 7.5 m2

Project: 3420 Section: V1218

Element	Schil	Aantal	Lengte	Breedte	NetNaam
4081	A	1x	3420	2400	20$52
4082	A	1x	3420	2400	20$52
4083	A	1x	3420	2220	20$52

Aantal platen: 3

Layer A: Oppervlakte: 24.0 m2

Project: 3420 Section: V1219

Element	Schil	Aantal	Lengte	Breedte	NetNaam
4084	A	1x	3420	2400	20$52
4085	A	1x	3420	2400	20$52
4086	A	1x	3420	2220	20$52

Aantal platen: 3

Layer A: Oppervlakte: 24.0 m2

Project: 3420 Section: V1220

Element	Schil	Aantal	Lengte	Breedte	NetNaam
4087	A	1x	3420	2400	20$52
4088	A	1x	3420	2400	20$52
4089	A	1x	3420	2220	20$52

Aantal platen: 3

Layer A: Oppervlakte: 24.0 m2

Project: 3420 Section: V1165

Uniek	Elmdef	Dek	Net	Trl. Ligger St Type	Lang	Staven Dia Leng. Gew.	Materiaal St Type
3924	3924 A	20	12$52	3 415	1.10		4 HSP
				3 415	1.70		1 TSD 200x200
3925	3925 A	20	12$52	3 415	1.10		4 HSP
				3 415	1.70		1 TSD 200x200
3926	3926 A	20	12$52	3 415	1.10		4 HSP
				3 415	1.70		1 TSD 100x100
							1 TSD 200x200
3927	3927 A	20	12$52	3 415	1.10		4 HSP
				3 415	1.70		
3928	3928 A	20	12$52	3 415	1.10		4 HSP
				3 415	1.70		
3929	3929 A	20	8$52	3 415	1.10		4 HSP
				3 415	1.70		
3930	3930 A	20	8$52	3 415	1.10		4 HSP
				3 415	1.70		
3931	3931 A	20	8$52	1 415	0.90		6 HSP
				2 415	1.10		1 TSD 200x200
				3 415	1.70		
3932	3932 A	20	8$52	3 415	1.10		6 HSP
				3 415	1.70		
3933	3933 A	20	8$52	3 415	1.10		6 HSP
				3 415	1.70		
3934	3934 A	20	8$52	3 415	1.10		4 HSP
				3 415	1.70		
3935	3935 A	20	8$52	3 415	1.10		4 HSP
				3 415	1.70		
3936	3936 A	20	8$52	3 415	1.10		4 HSP
				3 415	1.70		1 TSD 255x210

Project: 3420 Section: V1166

Uniek	Elmdef	Dek	Net	Trl. Ligger St Type	Lang	Staven Dia Leng. Gew.	Materiaal St Type
3937	3937 A	15	GEEN	3 415	2.50	--HandWap-- 10.0 10x2.30 14.2	
3938	3938 A	15	GEEN	3 415	2.50	--HandWap-- 10.0 04x2.17 5.4 12.0 22x2.30 44.9	
3939	3939 A	15	GEEN	3 415	2.50	--HandWap-- 8.0 16x1.60 10.1	

Project: 3420 Section: V1167

Uniek	Elmdef	Dek	Net	Trl. Ligger St Type	Lang	Staven Dia Leng. Gew.	Materiaal St Type
3940	3940 A	15	GEEN	3 415	2.50	--HandWap-- 10.0 10x2.00 12.3	1 TSD 200x200
3941	3941 A	15	GEEN	3 415	2.50	--HandWap-- 10.0 22x2.30 31.2	
3942	3942 A	15	GEEN	3 415	2.50	--HandWap-- 10.0 10x2.20 13.6	
3943	3943 A	15	GEEN	3 415	2.50	--HandWap-- 10.0 12x2.30 17.0	
3944	3944 A	15	GEEN	3 415	2.50	--HandWap-- 10.0 10x2.30 14.2	
3945	3945 A	15	GEEN	3 415	2.50	--HandWap-- 10.0 10x2.30 14.2	
3946	3946 A	15	GEEN	3 415	2.50	--HandWap-- 10.0 12x2.30 17.0	
3947	3947 A	15	GEEN	3 415	2.50	--HandWap-- 10.0 10x1.50 9.2	

Project: 3420 Section: V1168

Uniek	Elmdef	Dek	Net	Trl. Ligger St Type	Lang	Staven Dia	Leng.	Gew.	Materiaal St Type
3948	3948 A	20	12$52	4 415	1.10				4 HSP
				1 415	3.20				
3949	3949 A	20	12$52	2 415	1.10				4 HSP
				2 415	1.70				1 TSD 3265x60
				1 415	3.30				
3950	3950 A	20	12$52	3 415	1.10				4 HSP
				2 415	1.70				1 TSD 200x200
									1 TSD 3265x590
3951	3951 A	20	12$52	3 415	1.10				4 HSP
				3 415	1.70				
3952	3952 A	20	12$52	3 415	1.10				4 HSP
				3 415	1.70				
3953	3953 A	20	12$52	3 415	1.10				4 HSP
				3 415	1.70				
3954	3954 A	20	8$52	3 415	1.10				4 HSP
				3 415	1.70				
3955	3955 A	20	8$52	3 415	1.10				4 HSP
				3 415	1.70				
3956	3956 A	20	8$52	1 415	0.90				6 HSP
				2 415	1.10				1 TSD 200x200
				3 415	1.70				
3957	3957 A	20	8$52	3 415	1.10				6 HSP
				3 415	1.70				
3958	3958 A	20	8$52	3 415	1.10				6 HSP
				3 415	1.70				
3959	3959 A	20	8$52	3 415	1.10				4 HSP
				3 415	1.70				
3960	3960 A	20	8$52	3 415	1.10				4 HSP
				3 415	1.70				
3961	3961 A	20	8$52	3 415	1.10				4 HSP
				3 415	1.70				1 TSD 270x210

Project: 3420 Section: V1169

Uniek	Elmdef	Dek	Net	Trl. Ligger St Type	Lang	Staven Dia	Leng.	Gew.	Materiaal St Type
3962	3962 A	25	12$52	1 421	5.90				3 HSP
				2 421	6.40				1 TSD 560x290

Project: 3420 Section: V1170

Uniek	Elmdef	Dek	Net	Trl. Ligger St Type	Lang	Staven Dia	Leng.	Gew.	Materiaal St Type
3963	3963 A	25	12$52	1 421	5.90				3 HSP
				2 421	6.90				2 TSD 560x290

Project: 3420 Section: V1171

Uniek	Elmdef	Dek	Net	Trl. Ligger St Type	Lang	Staven Dia	Leng.	Gew.	Materiaal St Type
3964	3964 A	25	12$52	1 421	5.90				3 HSP
				2 421	6.90				2 TSD 560x290

Project: 3420 Section: V1172

Uniek	Elmdef	Dek	Net	Trl. Ligger St Type	Lang	Staven Dia	Leng.	Gew.	Materiaal St Type
3965	3965 A	25	16$52	1 421	4.70				2 HSP
				2 421	5.70				1 TSD 560x290
									1 TSD 650x290

Project: 3420 Section: V1173

Uniek	Elmdef	Dek	Net	Trl. Ligger St Type	Lang	Staven Dia	Leng.	Gew.	Materiaal St Type
3966	3966 A	25	16$52	2 421	3.60				4 HSP
				2 421	3.80				1 TSD 600x260

Project: 3420 Section: V1174

Uniek	Elmdef	Dek	Net	Trl. Ligger St Type	Lang	Staven Dia	Leng.	Gew.	Materiaal St Type
3967	3967 A	25	16$52	2 421	3.80				4 HSP
				1 421	4.00				1 TSD 600x260
				1 421	4.10				1 TSD 3265x590

Project: 3420 Section: V1175

Uniek	Elmdef	Dek	Net	Trl. Ligger St Type	Lang	Staven Dia	Leng.	Gew.	Materiaal St Type
3968	3968 A	25	16$52	2 421	6.50				6 HSP
				2 421	6.90				2 TSD 600x260

Project: 3420 Section: V1176

Uniek	Elmdef	Dek	Net	Trl. Ligger St Type	Lang	Staven Dia	Leng.	Gew.	Materiaal St Type
3969	3969 A	25	16$52	2 421	6.50				6 HSP
				2 421	6.90				2 TSD 600x260

Project: 3420 Section: V1177

Uniek	Elmdef	Dek	Net	Trl. Ligger St Type	Lang	Staven Dia	Leng.	Gew.	Materiaal St Type
3970	3970 A	25	12$52	2 421	6.60				6 HSP
				1 421	6.80				1 TSD 600x260
				1 421	7.50				

Project: 3420 Section: V1178

Uniek	Elmdef	Dek	Net	Trl. Ligger St Type	Lang	Staven Dia	Leng.	Gew.	Materiaal St Type
3971	3971 A	25	12$52	2 421	6.60				6 HSP
				1 421	6.80				1 TSD 600x260
				1 421	7.50				

Project: 3420 Section: V1179

Uniek	Elmdef	Dek	Net	Trl. Ligger St Type	Lang	Staven Dia	Leng.	Gew.	Materiaal St Type
3972	3972 A	25	12$52	3 421	6.30				6 HSP
				1 421	7.00				

Project: 3420 Section: V1180

Uniek	Elmdef	Dek	Net	Trl. Ligger St Type	Lang	Staven Dia	Leng.	Gew.	Materiaal St Type
3973	3973 A	25	12$52	3 421	6.30				6 HSP
				1 421	7.00				

Project: 3420 Section: V1181

Uniek	Elmdef	Dek	Net	Trl. Ligger St Type	Lang	Staven Dia	Leng.	Gew.	Materiaal St Type
3974	3974 A	25	12$52	1 421	5.80				3 HSP
				2 421	6.30				1 TSD 270x210
									1 TSD 290x538

Project: 3420 Section: V1182

Uniek	Elmdef	Dek	Net	Trl. Ligger St Type	Lang	Staven Dia	Leng.	Gew.	Materiaal St Type
3975	3975 A	25	12$52	1 421	5.90				3 HSP
				2 421	6.90				2 TSD 560x290

Project: 3420 Section: V1183

Uniek	Elmdef	Dek	Net	Trl. Ligger St Type	Lang	Staven Dia	Leng.	Gew.	Materiaal St Type
3976	3976 A	25	12$52	1 421	5.90				3 HSP
				2 421	6.90				2 TSD 560x290

Project: 3420 Section: V1184

Uniek	Elmdef	Dek	Net	Trl. Ligger St Type	Lang	Staven Dia Leng. Gew.	Materiaal St Type
3977	3977 A	25	16$52	1 421	5.90		3 HSP
				2 421	7.00		1 TSD 560x290
							1 TSD 650x290

Project: 3420 Section: V1185

Uniek	Elmdef	Dek	Net	Trl. Ligger St Type	Lang	Staven Dia Leng. Gew.	Materiaal St Type
3978	3978 A	20	12$52	2 415	1.70		3 HSP
				1 415	2.90		
3979	3979 A	20	12$52	3 415	1.10		6 HSP
				3 415	1.70		1 TSD 200x200
3980	3980 A	20	12$52	1 415	0.70		6 HSP
				2 415	1.10		1 TSD 200x200
				3 415	1.70		
3981	3981 A	20	12$52	3 415	1.10		4 HSP
				3 415	1.70		
3982	3982 A	20	12$52	3 415	1.10		4 HSP
				3 415	1.70		
3983	3983 A	20	12$52	3 415	1.10		4 HSP
				3 415	1.70		
3984	3984 A	20	12$52	3 415	1.10		4 HSP
				3 415	1.70		1 TSD 200x200
3985	3985 A	20	12$52	3 415	1.10		4 HSP
				3 415	1.70		1 TSD 200x200
3986	3986 A	20	8$52	3 415	1.10		4 HSP
				3 415	1.70		
3987	3987 A	20	8$52	3 415	1.10		6 HSP
				3 415	1.70		
3988	3988 A	20	8$52	3 415	1.10		6 HSP
				3 415	1.70		
3989	3989 A	20	8$52	3 415	1.10		6 HSP
				3 415	1.70		
3990	3990 A	20	8$52	3 415	1.10		4 HSP
				3 415	1.70		
3991	3991 A	20	8$52	3 415	1.10		4 HSP
				3 415	1.70		1 TSD 200x200
3992	3992 A	20	8$52	3 415	1.10		4 HSP
				3 415	1.70		
3993	3993 A	20	8$52	3 415	1.10		4 HSP
				3 415	1.70		
3994	3994 A	20	8$52	3 415	1.10		4 HSP
				3 415	1.70		
3995	3995 A	20	8$52	3 415	1.10		4 HSP
				3 415	1.70		
3996	3996 A	20	8$52	3 415	1.10		6 HSP
				3 415	1.70		1 TSD 200x200
3997	3997 A	20	8$52	3 415	1.10		6 HSP
				3 415	1.70		
3998	3998 A	20	8$52	3 415	1.10		6 HSP
				3 415	1.70		
3999	3999 A	20	8$52	3 415	1.10		4 HSP
				3 415	1.70		
4000	4000 A	20	8$52	3 415	1.10		4 HSP
				3 415	1.70		
4001	4001 A	20	8$52	3 415	1.10		4 HSP
				3 415	1.70		1 TSD 255x210

Project: 3420 Section: V1186

Uniek	Elmdef	Dek	Net	Trl. Ligger St Type	Lang	Staven Dia Leng. Gew.	Materiaal St Type
4002	4002 A	15	GEEN	3 415	2.50	--HandWap-- 10.0 10x2.30 14.2	
4003	4003 A	15	GEEN	3 415	2.50	--HandWap-- 12.0 22x2.30 44.9	
4004	4004 A	15	GEEN	3 415	2.50	--HandWap-- 8.0 16x1.50 9.5	

Project: 3420 Section: V1187

Uniek	Elmdef	Dek	Net	Trl. Ligger St Type	Lang	Staven Dia Leng. Gew.	Materiaal St Type
4005	4005 A	15	GEEN	3 415	2.50	--HandWap-- 10.0 10x2.30 14.2	
4006	4006 A	15	GEEN	3 415	2.50	--HandWap-- 10.0 12x2.30 17.0	
4007	4007 A	15	GEEN	3 415	2.50	--HandWap-- 10.0 10x2.30 14.2	
4008	4008 A	15	GEEN	3 415	2.50	--HandWap-- 10.0 10x2.30 14.2	
4009	4009 A	15	GEEN	3 415	2.50	--HandWap-- 10.0 12x2.30 17.0	
4010	4010 A	15	GEEN	3 415	2.50	--HandWap-- 10.0 10x2.00 12.3	

Project: 3420 Section: V1188

Uniek	Elmdef	Dek	Net	Trl. Ligger St Type	Lang	Staven Dia Leng. Gew.	Materiaal St Type
4011	4011 A	15	GEEN	3 415	2.50	--HandWap-- 10.0 10x2.00 12.3	1 TSD 200x200
4012	4012 A	15	GEEN	3 415	2.50	--HandWap-- 12.0 22x2.30 44.9	
4013	4013 A	15	GEEN	3 415	2.50	--HandWap-- 10.0 10x2.30 14.2	
4014	4014 A	15	GEEN	3 415	2.50	--HandWap-- 10.0 10x2.30 14.2	
4015	4015 A	15	GEEN	3 415	2.50	--HandWap-- 10.0 12x2.30 17.0	
4016	4016 A	15	GEEN	1 415	2.20	--HandWap--	1 TSD 100x100
				2 415	2.50	10.0 10x2.30 14.2	
4017	4017 A	15	GEEN	3 415	2.50	--HandWap-- 10.0 10x2.30 14.2	
4018	4018 A	15	GEEN	3 415	2.50	--HandWap-- 10.0 12x2.30 17.0	
4019	4019 A	15	GEEN	3 415	2.50	--HandWap-- 10.0 10x1.60 9.9	

Project: 3420 Section: V1189

Uniek	Elmdef	Dek	Net	Trl. Ligger St Type	Lang	Staven Dia Leng. Gew.	Materiaal St Type
4020	4020 A	20	12$52	4 415	1.10		4 HSP
				1 415	3.20		
4021	4021 A	20	12$52	2 415	1.10		4 HSP
				2 415	1.70		1 TSD 3265x60
				1 415	3.30		
4022	4022 A	20	12$52	1 415	0.70		6 HSP
				2 415	1.10		1 TSD 200x200
				2 415	1.70		1 TSD 3265x590
4023	4023 A	20	12$52	3 415	1.10		4 HSP
				3 415	1.70		1 TSD 650x290
4024	4024 A	20	12$52	3 415	1.10		4 HSP
				3 415	1.70		
4025	4025 A	20	12$52	3 415	1.10		4 HSP
				3 415	1.70		
4026	4026 A	20	12$52	3 415	1.10		4 HSP
				3 415	1.70		
4027	4027 A	20	12$52	3 415	1.10		4 HSP
				3 415	1.70		1 TSD 200x200
4028	4028 A	20	8$52	3 415	1.10		4 HSP
				3 415	1.70		



(continued)

Uniek	Elmdef	Dek	Net	Trl. Ligger St Type	Lang	Staven Dia	Leng.	Gew.	Materiaal St Type
4029	4029 A	20	8$52	3 415	1.10				6 HSP
				3 415	1.70				
4030	4030 A	20	8$52	3 415	1.10				6 HSP
				3 415	1.70				
4031	4031 A	20	8$52	3 415	1.10				6 HSP
				3 415	1.70				
4032	4032 A	20	8$52	3 415	1.10				6 HSP
				3 415	1.70				
4033	4033 A	20	8$52	3 415	1.10				4 HSP
				3 415	1.70				1 TSD 200x200
4034	4034 A	20	8$52	3 415	1.10				4 HSP
				3 415	1.70				
4035	4035 A	20	8$52	3 415	1.10				4 HSP
				3 415	1.70				
4036	4036 A	20	8$52	3 415	1.10				4 HSP
				3 415	1.70				
4037	4037 A	20	8$52	3 415	1.10				4 HSP
				3 415	1.70				
4038	4038 A	20	8$52	3 415	1.10				6 HSP
				3 415	1.70				1 TSD 200x210
4039	4039 A	20	8$52	3 415	1.10				6 HSP
				3 415	1.70				
4040	4040 A	20	8$52	3 415	1.10				6 HSP
				3 415	1.70				
4041	4041 A	20	8$52	3 415	1.10				4 HSP
				3 415	1.70				
4042	4042 A	20	8$52	3 415	1.10				4 HSP
				3 415	1.70				
4043	4043 A	20	8$52	3 415	1.10				4 HSP
				3 415	1.70				1 TSD 270x210

Project: 3420 Section: V1190

Uniek	Elmdef	Dek	Net	Trl. Ligger St Type	Lang	Staven Dia	Leng.	Gew.	Materiaal St Type
4044	4044 A	25	12$52	1 421	5.90				3 HSP
				2 421	6.40				1 TSD 560x290

Project: 3420 Section: V1191

Uniek	Elmdef	Dek	Net	Trl. Ligger St Type	Lang	Staven Dia	Leng.	Gew.	Materiaal St Type
4045	4045 A	25	12$52	1 421	5.90				3 HSP
				2 421	6.90				2 TSD 560x290

Project: 3420 Section: V1192

Uniek	Elmdef	Dek	Net	Trl. Ligger St Type	Lang	Staven Dia	Leng.	Gew.	Materiaal St Type
4046	4046 A	25	12$52	1 421	5.90				3 HSP
				2 421	6.90				2 TSD 560x290

Project: 3420 Section: V1193

Uniek	Elmdef	Dek	Net	Trl. Ligger St Type	Lang	Staven Dia	Leng.	Gew.	Materiaal St Type
4047	4047 A	25	12$52	1 421	5.90				3 HSP
				2 421	6.90				2 TSD 560x290

Project: 3420 Section: V1194

Uniek	Elmdef	Dek	Net	Trl. Ligger St Type	Lang	Staven Dia	Leng.	Gew.	Materiaal St Type
4048	4048 A	25	12$52	1 421	5.90				3 HSP
				2 421	6.90				2 TSD 560x290

Project: 3420 Section: V1195

Uniek	Elmdef	Dek	Net	Trl. Ligger St Type	Lang	Staven Dia	Leng.	Gew.	Materiaal St Type
4049	4049 A	25	16$52	1 421	5.90				3 HSP
				2 421	6.90				2 TSD 560x290

Project: 3420 Section: V1196

Uniek	Elmdef	Dek	Net	Trl. Ligger St Type	Lang	Staven Dia	Leng.	Gew.	Materiaal St Type
4050	4050 A	25	16$52	1 421	5.90				3 HSP
				2 421	7.00				1 TSD 560x290
									1 TSD 650x290

Project: 3420 Section: V1197

Uniek	Elmdef	Dek	Net	Trl. Ligger St Type	Lang	Staven Dia	Leng.	Gew.	Materiaal St Type
4051	4051 A	25	16$52	2 421	6.00				6 HSP
				2 421	6.20				1 TSD 600x260

Project: 3420 Section: V1198

Uniek	Elmdef	Dek	Net	Trl. Ligger St Type	Lang	Staven Dia	Leng.	Gew.	Materiaal St Type
4052	4052 A	25	16$52	2 421	6.20				6 HSP
				1 421	6.40				1 TSD 600x260
				1 421	6.50				1 TSD 3265x590

Project: 3420 Section: V1199

Uniek	Elmdef	Dek	Net	Trl. Ligger St Type	Lang	Staven Dia	Leng.	Gew.	Materiaal St Type
4053	4053 A	25	16$52	2 421	6.50				6 HSP
				2 421	6.90				2 TSD 600x260

Project: 3420 Section: V1200

Uniek	Elmdef	Dek	Net	Trl. Ligger St Type	Lang	Staven Dia	Leng.	Gew.	Materiaal St Type
4054	4054 A	25	16$52	2 421	6.50				6 HSP
				2 421	6.90				2 TSD 600x260

Project: 3420 Section: V1201

Uniek	Elmdef	Dek	Net	Trl. Ligger St Type	Lang	Staven Dia	Leng.	Gew.	Materiaal St Type
4055	4055 A	25	16$52	2 421	6.60				6 HSP
				1 421	6.80				1 TSD 600x260
				1 421	7.50				

Project: 3420 Section: V1202

Uniek	Elmdef	Dek	Net	Trl. Ligger St Type	Lang	Staven Dia	Leng.	Gew.	Materiaal St Type
4056	4056 A	25	16$52	2 421	6.60				6 HSP
				1 421	6.80				1 TSD 600x260
				1 421	7.50				

Project: 3420 Section: V1203

Uniek	Elmdef	Dek	Net	Trl. Ligger St Type	Lang	Staven Dia	Leng.	Gew.	Materiaal St Type
4057	4057 A	25	12$52	2 421	6.60				6 HSP
				1 421	6.80				1 TSD 600x260
				1 421	7.50				

Project: 3420 Section: V1204

Uniek	Elmdef	Dek	Net	Trl. Ligger St Type	Lang	Staven Dia	Leng.	Gew.	Materiaal St Type
4058	4058 A	25	12$52	2 421	6.60				6 HSP
				1 421	6.80				1 TSD 600x260
				1 421	7.50				

Project: 3420 Section: V1205

Uniek	Elmdef	Dek	Net	Trl. Ligger St Type	Lang	Staven Dia	Leng.	Gew.	Materiaal St Type
4059	4059 A	25	12$52	2 421	6.60				6 HSP
				1 421	6.80				1 TSD 600x260
				1 421	7.50				

Project: 3420 Section: V1206

Uniek	Elmdef	Dek	Net	Trl. Ligger St Type	Lang	Staven Dia	Leng.	Gew.	Materiaal St Type
4060	4060 A	25	12$52	2 421	6.60				6 HSP
				1 421	6.80				1 TSD 600x260
				1 421	7.50				

Project: 3420 Section: V1207

Uniek	Elmdef	Dek	Net	Trl. Ligger St Type	Lang	Staven Dia	Leng.	Gew.	Materiaal St Type
4061	4061 A	25	12$52	3 421	6.30				6 HSP
				1 421	7.00				

Project: 3420 Section: V1208

Uniek	Elmdef	Dek	Net	Trl. Ligger St Type	Lang	Staven Dia	Leng.	Gew.	Materiaal St Type
4062	4062 A	25	12$52	3 421	6.30				6 HSP
				1 421	6.90				

Project: 3420 Section: V1209

Uniek	Elmdef	Dek	Net	Trl. Ligger St Type	Lang	Staven Dia	Leng.	Gew.	Materiaal St Type
4063	4063 A	25	12$52	1 421	5.90				3 HSP
				2 421	6.40				1 TSD 270x210
									1 TSD 560x290

Project: 3420 Section: V1210

Uniek	Elmdef	Dek	Net	Trl. Ligger St Type	Lang	Staven Dia	Leng.	Gew.	Materiaal St Type
4064	4064 A	25	12$52	1 421	5.90				3 HSP
				2 421	6.90				2 TSD 560x290

Project: 3420 Section: V1211

Uniek	Elmdef	Dek	Net	Trl. Ligger St Type	Lang	Staven Dia	Leng.	Gew.	Materiaal St Type
4065	4065 A	25	12$52	1 421	5.90				3 HSP
				2 421	6.90				2 TSD 560x290

Project: 3420 Section: V1212

Uniek	Elmdef	Dek	Net	Trl. Ligger St Type	Lang	Staven Dia	Leng.	Gew.	Materiaal St Type
4066	4066 A	25	12$52	1 421	5.90				3 HSP
				2 421	6.90				2 TSD 560x290

Project: 3420 Section: V1213

Uniek	Elmdef	Dek	Net	Trl. Ligger St Type	Lang	Staven Dia	Leng.	Gew.	Materiaal St Type
4067	4067 A	25	12$52	1 421	5.90				3 HSP
				2 421	6.90				2 TSD 560x290

Project: 3420 Section: V1214

Uniek	Elmdef	Dek	Net	Trl. Ligger St Type	Lang	Staven Dia	Leng.	Gew.	Materiaal St Type
4068	4068 A	25	16$52	1 421	5.90				3 HSP
				2 421	6.90				2 TSD 560x290

Project: 3420 Section: V1215

Uniek	Elmdef	Dek	Net	Trl. Ligger St Type	Lang	Staven Dia	Leng.	Gew.	Materiaal St Type
4069	4069 A	25	16$52	1 421	5.90				3 HSP
				2 421	7.00				1 TSD 560x290
									1 TSD 650x290

Project: 3420 Section: V1165

Uniek	Elmdef	Dek	Net	Trl. Ligger St Type	Lang	Staven Dia	Leng.	Gew.	Materiaal St Type
4074	4074 A	20	12$52	1 415	1.10				3 HSP
				1 415	1.70				
				1 415	2.90				

Project: 3420 Section: V1218

Uniek	Elmdef	Dek	Net	Trl. Ligger St Type	Lang	Staven Dia	Leng.	Gew.	Materiaal St Type
4081	4081 A	35	20$52	3 415	3.20				4 HSP
4082	4082 A	35	20$52	3 415	3.20				4 HSP
4083	4083 A	35	20$52	3 415	3.20				4 HSP

Project: 3420 Section: V1219

Uniek	Elmdef	Dek	Net	Trl. Ligger St Type	Lang	Staven Dia	Leng.	Gew.	Materiaal St Type
4084	4084 A	35	20$52	3 415	3.20				4 HSP
4085	4085 A	35	20$52	3 415	3.20				4 HSP
4086	4086 A	35	20$52	3 415	3.20				4 HSP

Project: 3420 Section: V1220

Uniek	Elmdef	Dek	Net	Trl. Ligger St Type	Lang	Staven Dia	Leng.	Gew.	Materiaal St Type
4087	4087 A	35	20$52	3 415	3.20				4 HSP
4088	4088 A	35	20$52	3 415	3.20				4 HSP
4089	4089 A	35	20$52	3 415	3.20				4 HSP

Tralie liggers (Totaal)

Aantal	Type	Lengte	Tot. Lengte
2	415	0.70	1.40
2	415	0.90	1.80
219	415	1.10	240.90
215	415	1.70	365.50
1	415	2.20	2.20
86	415	2.50	215.00
2	415	2.90	5.80
29	415	3.20	92.80
2	415	3.30	6.60
Sub Totaal			932.00
2	421	3.60	7.20
4	421	3.80	15.20
1	421	4.00	4.00
1	421	4.10	4.10
1	421	4.70	4.70
2	421	5.70	11.40
1	421	5.80	5.80
20	421	5.90	118.00
2	421	6.00	12.00
4	421	6.20	24.80
14	421	6.30	88.20
7	421	6.40	44.80
9	421	6.50	58.50
16	421	6.60	105.60
8	421	6.80	54.40
37	421	6.90	255.30
9	421	7.00	63.00
8	421	7.50	60.00
Sub Totaal			937.00
Totaal (fysiek)	2539.8[kg]	=	1869.00[m]
Totaal (wapening)	575.6[kg]	=	1869.00[m]

Netten (Totaal)

Type	Oppervl.	Gewicht
12$52	540.6	1070.4
8$52	710.2	1044.0
16$52	101.2	251.0
20$52	70.5	210.7

Materialen (Totaal)

Aantal	Type	Afmetingen
563	HSP	
2	TSD	100 x 100
17	TSD	200 x 200
1	TSD	200 x 210
2	TSD	255 x 210
4	TSD	270 x 210
1	TSD	290 x 538
35	TSD	560 x 290
20	TSD	600 x 260
5	TSD	650 x 290
2	TSD	3265 x 60
4	TSD	3265 x 590

Wapening (In plaat)

Wapening handstaven

Dia	Lengte	Gewicht
8.0	49.60	19.6
10.0	590.88	364.3
12.0	151.80	134.8

(Geen bovenwapenings netten)

(Geen bovenwapeningsstaven)

Totaal overzicht	(gewichten in kg)
Handstaven	518.64
Prod. wap	0.00
Buigvorm wap	0.00
Tralie (constr)	575.57
Netten	2576.13
Totaal:	3670.35
Bruto opp (lxb)	1621.75m2
Kg/m2:	2.26
Gewicht bov.netten	0.00
Gewicht bov.staven	0.00
Gem. bov.wap/m2	0.00 kg (0.00 mm2)

