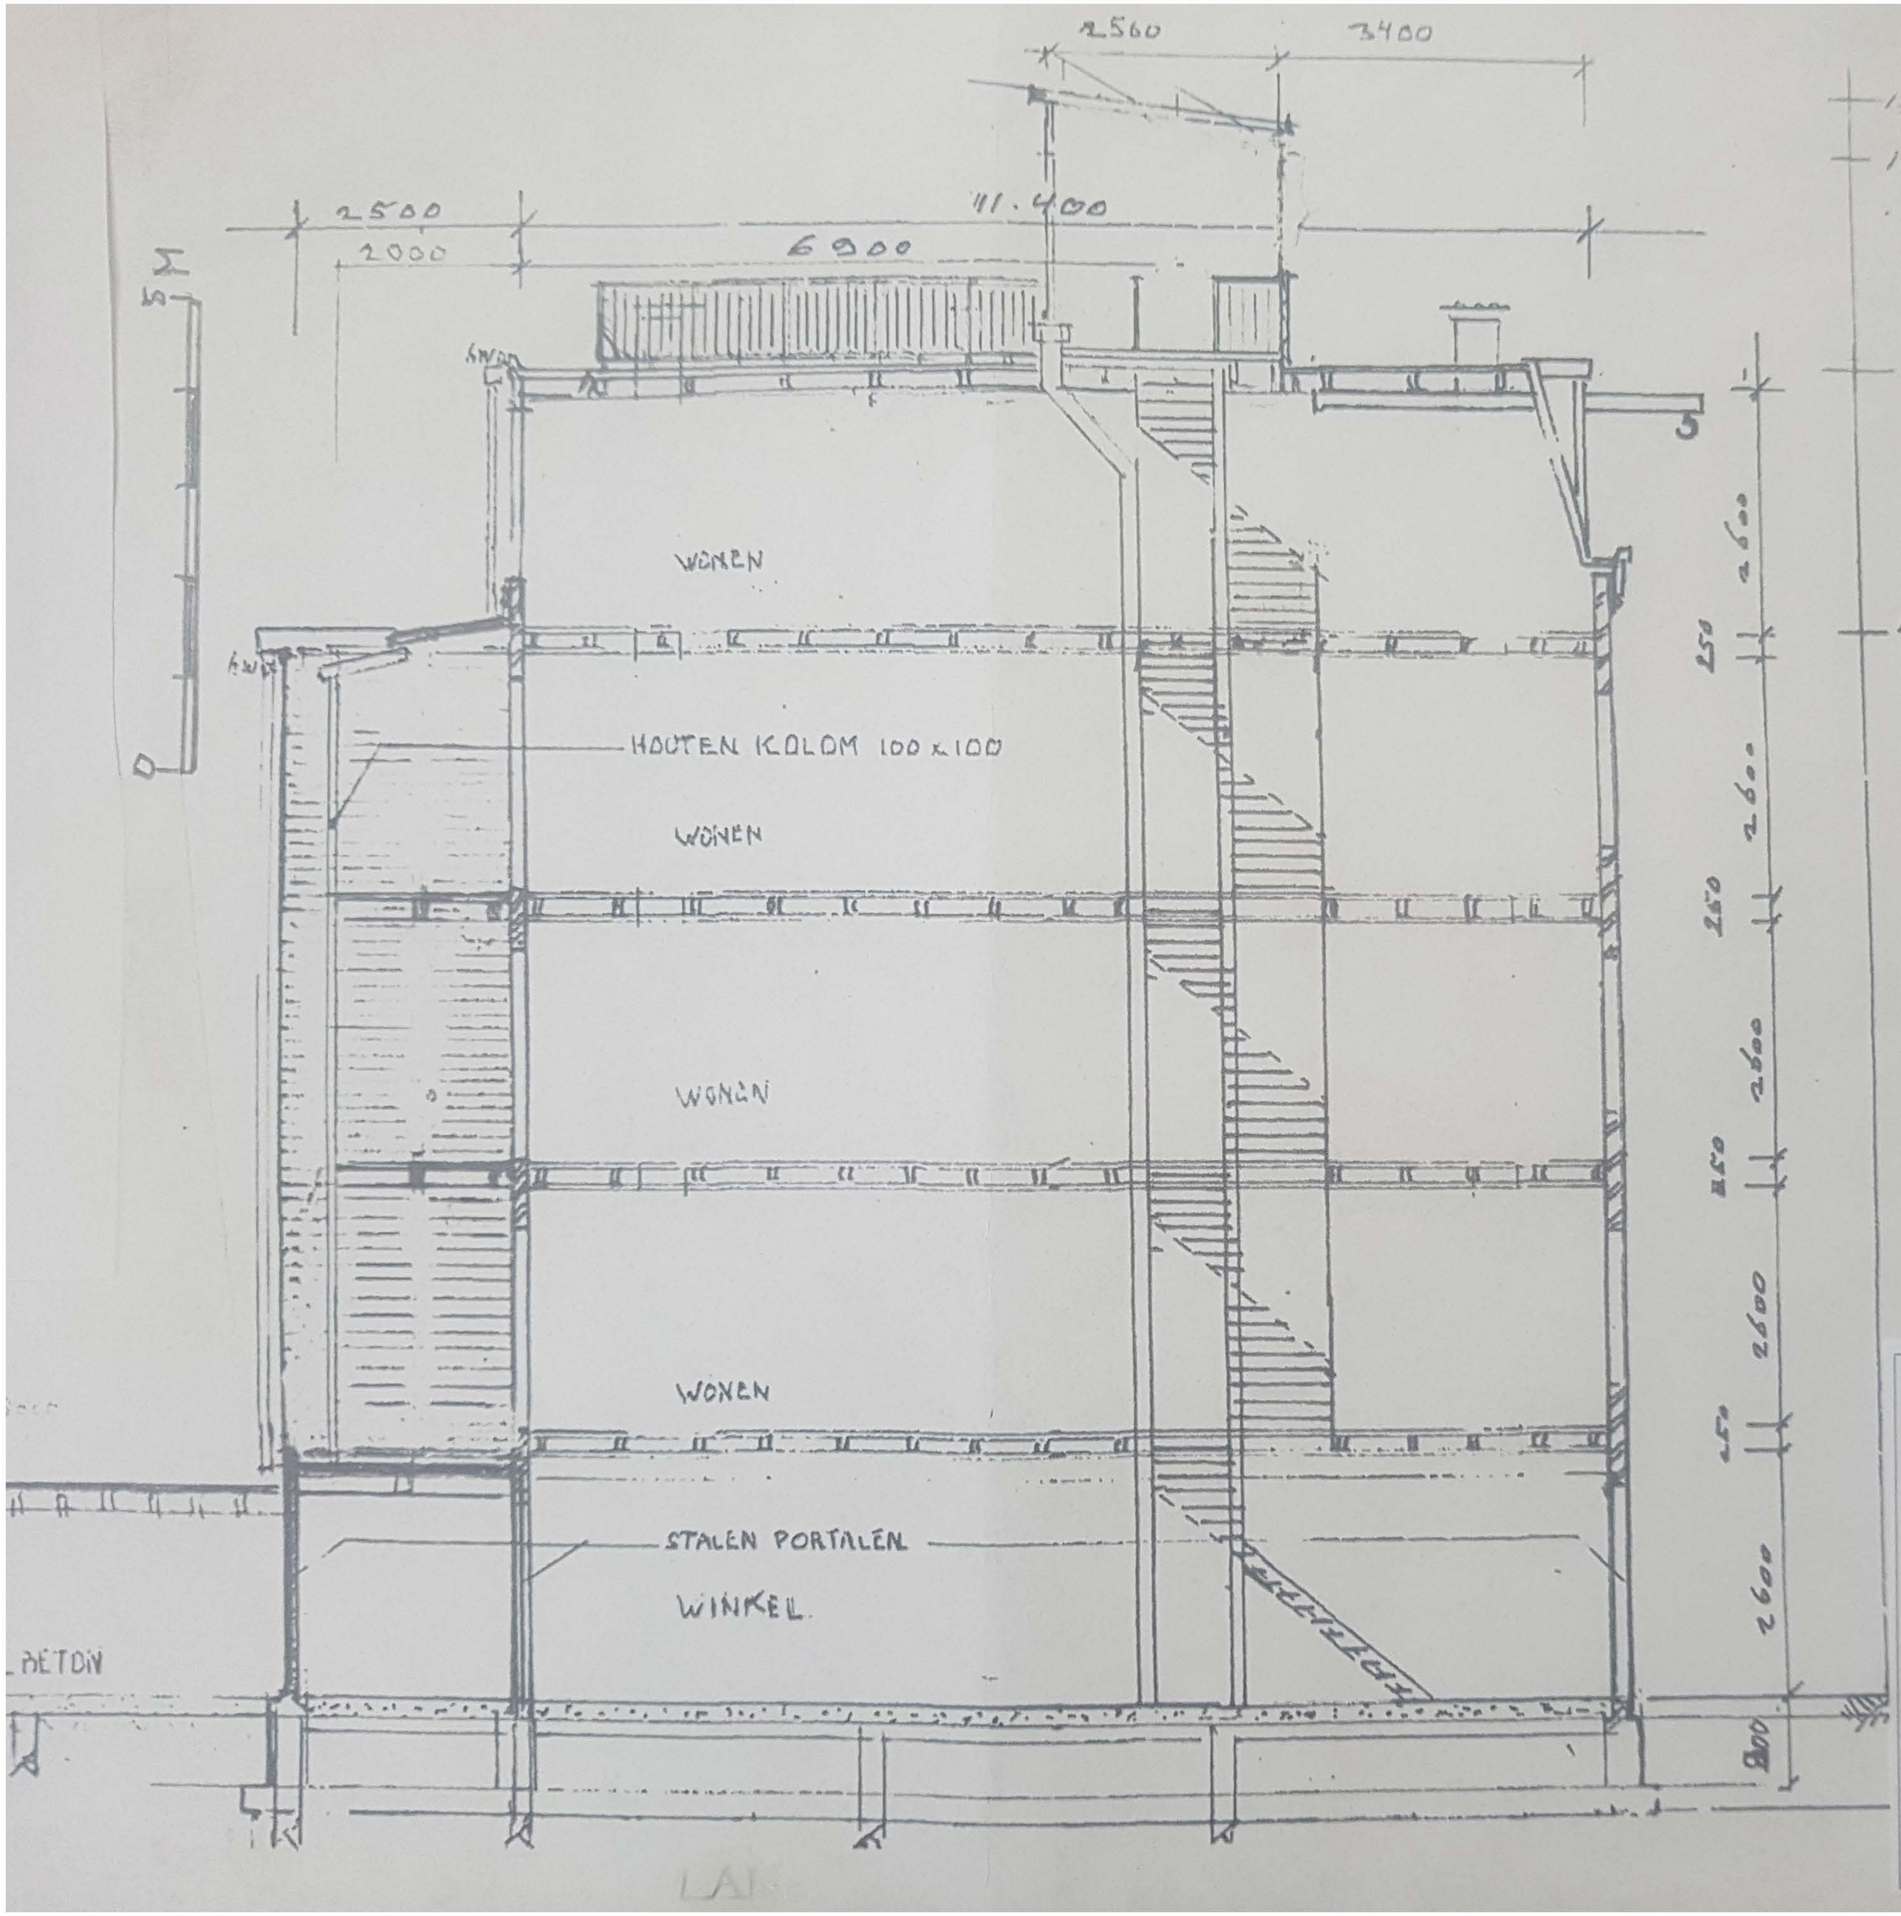

Bijlagen tbv omgevingsvergunning

WONINGVORMING

[redacted]

langsdoorsnede schaal 1:100

ongewijzigd

[redacted] 15/11/2021

blad 4