
Stoep Warmoesstraat = 2.10 maximaal

2 gevelbankjes : 1.66 m. breed, 50 cm. diep

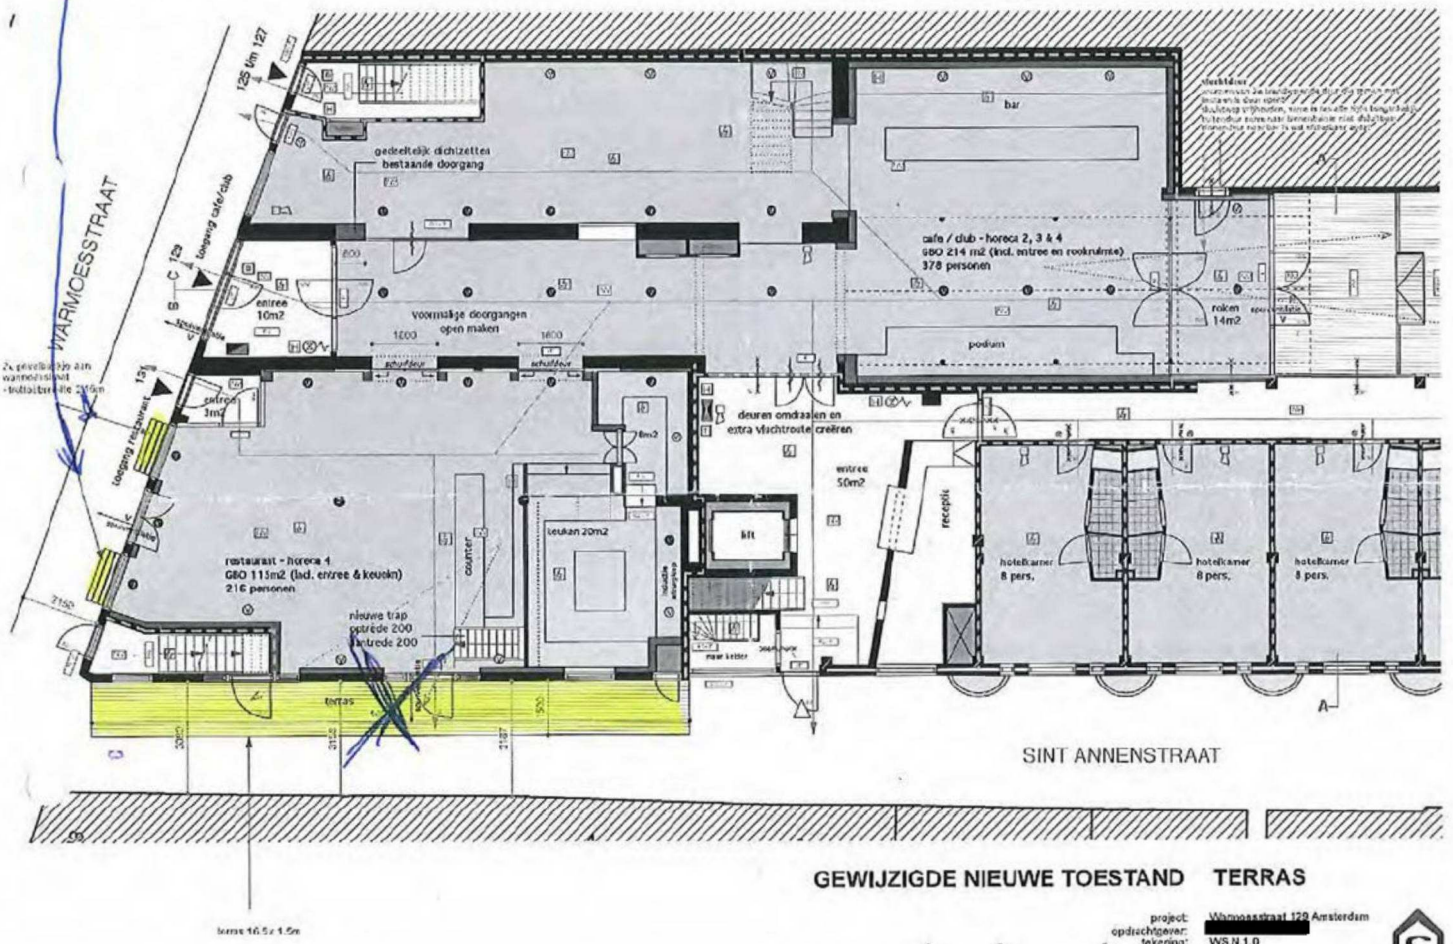

GEWIJZIGDE NIEUWE TOESTAND TERRAS

project:	Warmoesstraat 129 Amsterdam
opdrachtgever:	[redacted]
tekening:	WS.N.1.0
schaal:	1:100 (A1)
status:	omgevingsvergunning
datum:	14.02.2018

0 2 5m

NB: maten in werk controleren!

gaan zitten : trappenhuis
breede penanten
deuren
laatste deel = leuning