Tweede Bloemdwarsstraat 2
Amsterdam

NIEUWE TOESTAND

DATUM: 12-3-2020
WIJZIGING: 13-7-2020

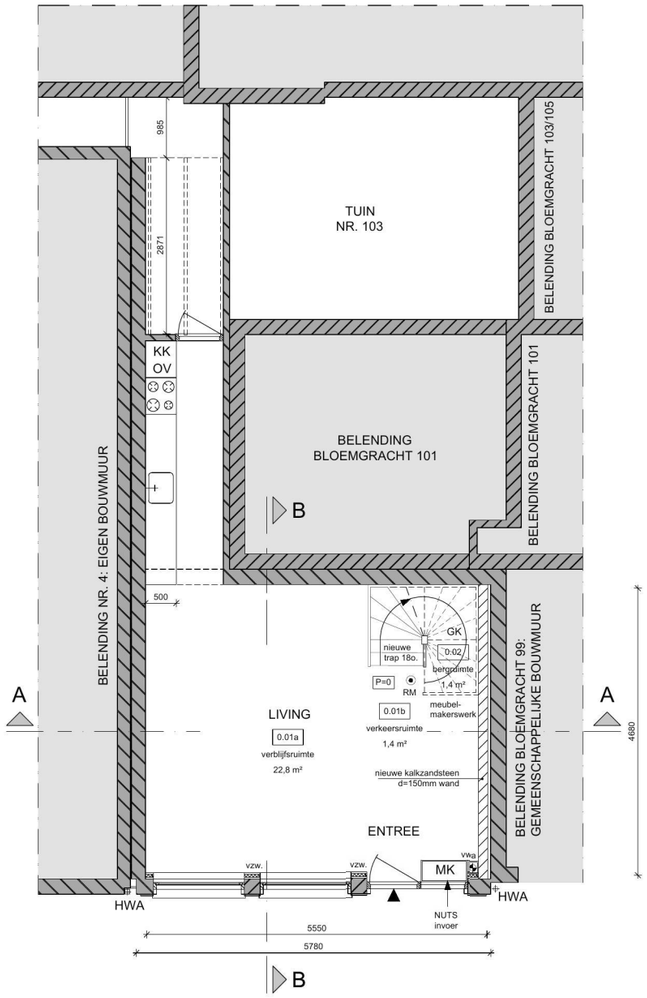

BEGANE GROND
NIEUW

GO. = 31 m²

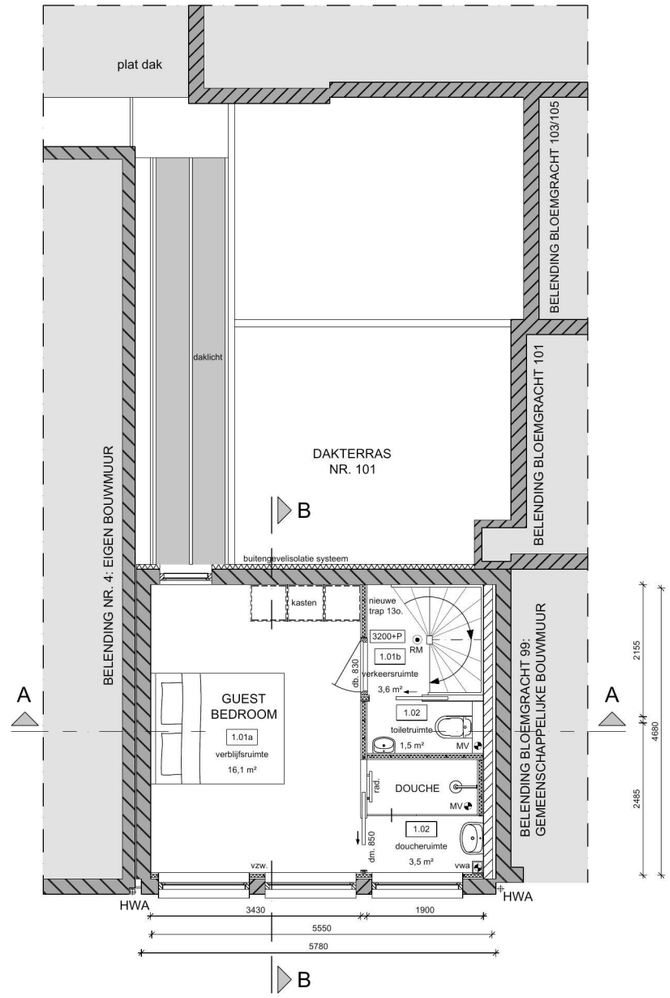

1e VERDIEPING
NIEUW

GO. = 26 m²

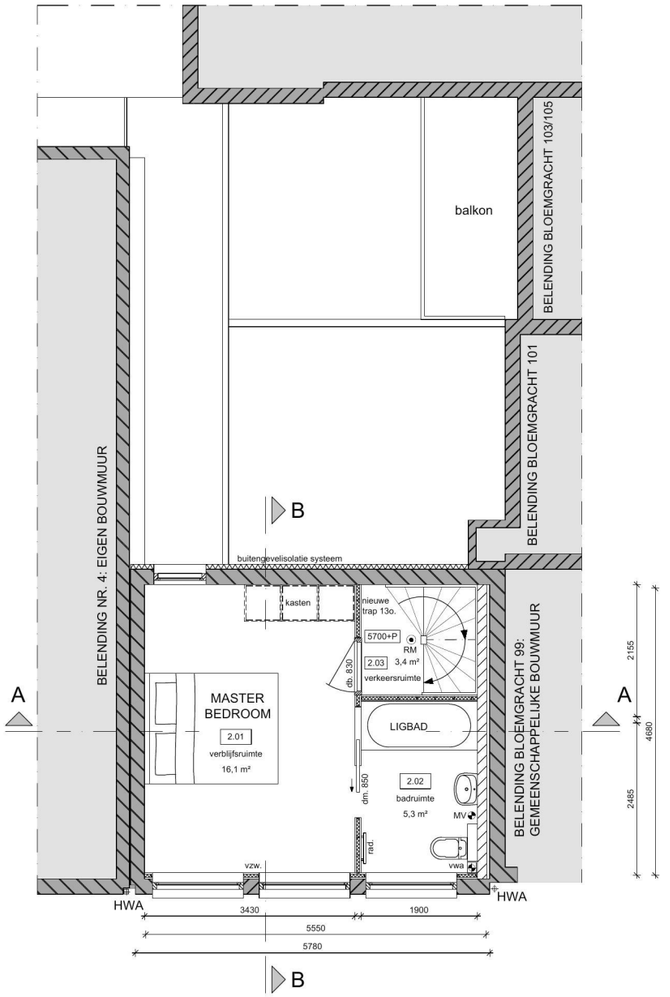

2e VERDIEPING
NIEUW

GO. = 26 m²

Symbool	Verklaring
	Bestaand beton
	Bestaand metselwerk
	Bestaand lichte steenachtige wand
	Bestaand lichte wand
	Bestaand houten kozijn
db. 880	Nieuw houten kozijn deurbreedte 880mm.
1200+P	peil bk. afwerkvloer

Symbool	Verklaring
	i.h.w. gestort beton
	Nieuw prefab beton
	Nieuw metselwerk
	Nieuw kalkzandsteen
HSB	Houtskeletbouw wand
HSB-VZW	Houtskeletbouw voorzetwand
	isolatie (algemeen)
-1.09 Verblijfsruimte 36,1m²	Ruimte aanduiding: verdiepingsniveau -1 (souterrain), ruimte 09

Symbool	Verklaring
MV	Mechanische ventilatie
VWA	Riolering standleiding
Bel.	Riolering beluchting
HWA	Hemelwaterafvoer Ø
HWA	Hemelwaterafvoer ☐
RGA/T	Rookgasaf- en toevoer
VWA	Afvoer
VWA kw/ww	Afvoer + water
RM	Rookmelder
	60 min. WBDBO
	30 min. WBDBO

[redacted] ARCHITECTEN [redacted]

projectnr.	project Tweede Bloemdwarsstraat 2 A'dam	BA-NT-02
schaal 1 : 100	opdrachtgever [redacted]	
formaat A3	onderwerp BEGANE GROND / 1e / 2e VERDIEPING NIEUW	
datum 12-3-2020	gewijzigd 13-7-2020	

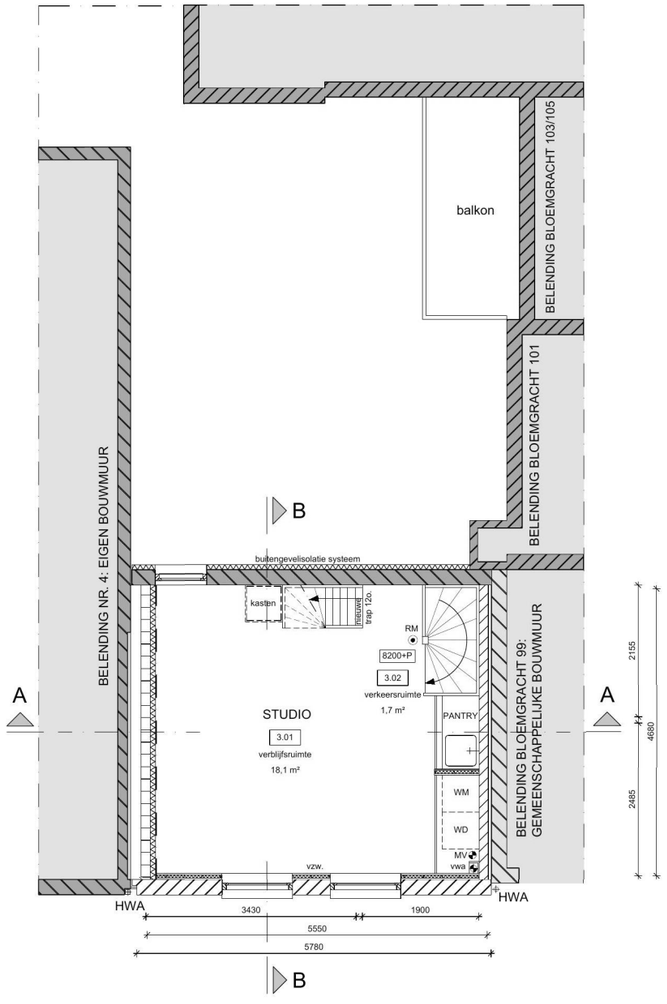

3e VERDIEPING
NIEUW

GO. = 25 m²

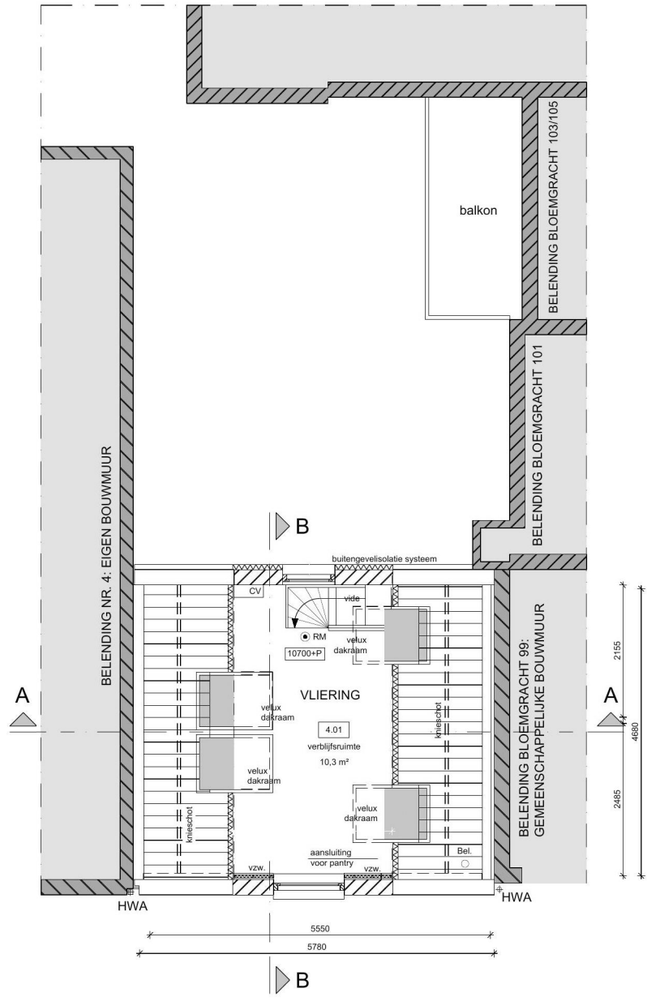

KAPVERDIEPING
NIEUW

GO. = 10 m²

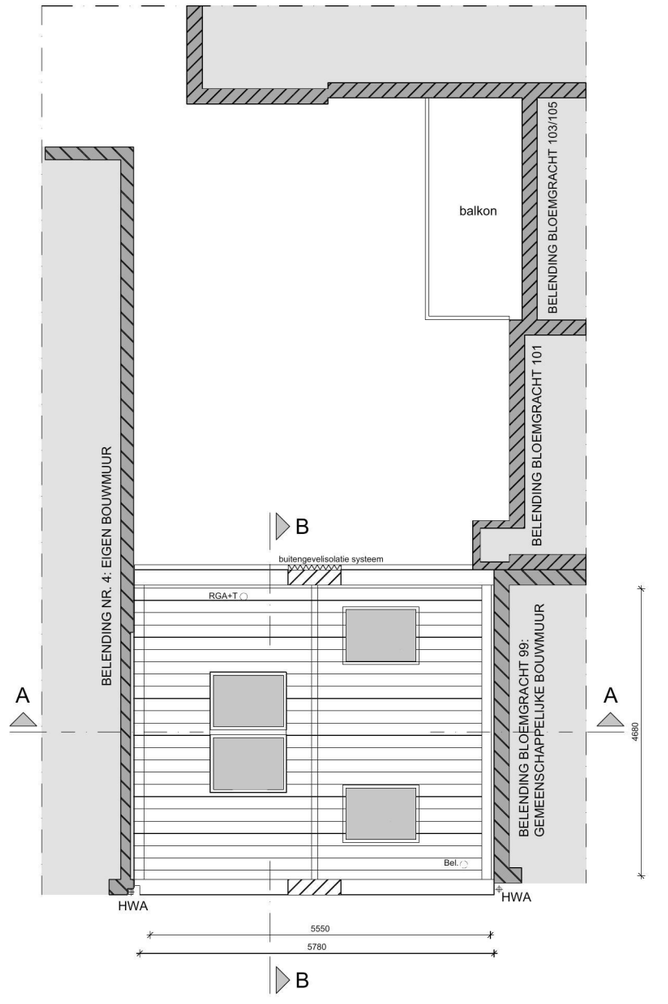

DAKAANZICHT
NIEUW

Symbool	Verklaring
	Bestaand beton
	Bestaand metselwerk
	Bestaand lichte steenachtige wand
	Bestaand lichte wand
	Bestaand houten kozijn
db. 880	Nieuw houten kozijn deurbreedte 880mm.
1200+P	peil bk. afwerkvloer

Symbool	Verklaring
	i.h.w. gestort beton
	Nieuw prefab beton
	Nieuw metselwerk
	Nieuw kalkzandsteen
HSB	Houtskeletbouw wand
HSB-VZW	Houtskeletbouw voorzetwand
	isolatie (algemeen)
-1.09 Verblijfsruimte 36,1m²	Ruimte aanduiding: verdiepingsniveau -1 (souterrain), ruimte 09

Symbool	Verklaring
MV	Mechanische ventilatie
VWA	Riolering standleiding
Bel.	Riolering beluchting
HWA	Hemelwaterafvoer Ø
HWA	Hemelwaterafvoer ☐
RGA/T	Rookgasaf- en toevoer
VWA	Afvoer
VWA kw/ww	Afvoer + water
RM	Rookmelder
	60 min. WBDBO
	30 min. WBDBO

[redacted] ARCHITECTEN [redacted]
T [redacted]

projectnr.	project: Tweede Bloemdwarsstraat 2 A'dam	BA-NT-03
schaal: 1 : 100	opdrachtgever: [redacted]	
formaat: A3	onderwerp: 3e VERDIEPING / KAPVERDIEPING / DAKAANZICHT NIEUW	
datum: 12-3-2020	gewijzigd: 13-7-2020	



TWEEDE
BLOEMDWARSSTRAAT 6-12
[maatvoering van
archieftekening]

VOORGEVEL
NIEUW

BLOEMGRACHT 99
[maatvoering van
Allard Architecture]

[redacted] ARCHITECTEN [redacted]

projectnr.	project: Tweede Bloemdwarsstraat 2 A'dam	BA-NT-04
schaal: 1 : 100	opdrachtgever: [redacted]	
formaat: A3	onderwerp: VOORGEVEL NIEUW	
datum: 12-3-2020	gewijzigd: 13-7-2020	

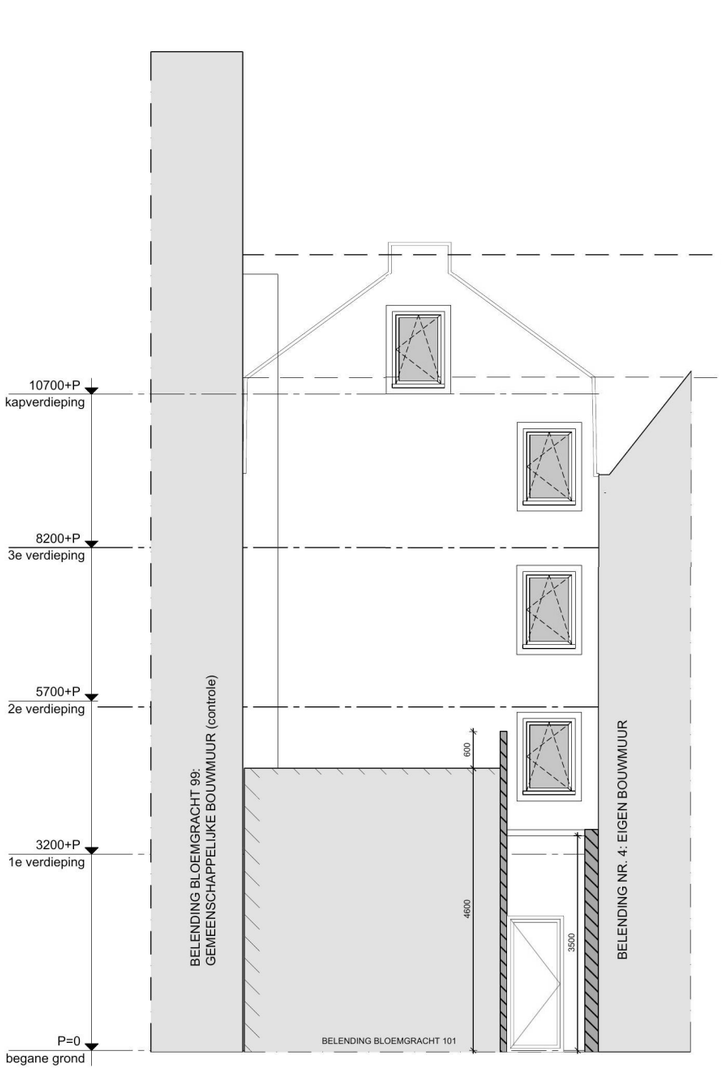

ACHTERGEVEL
NIEUW TOESTAND

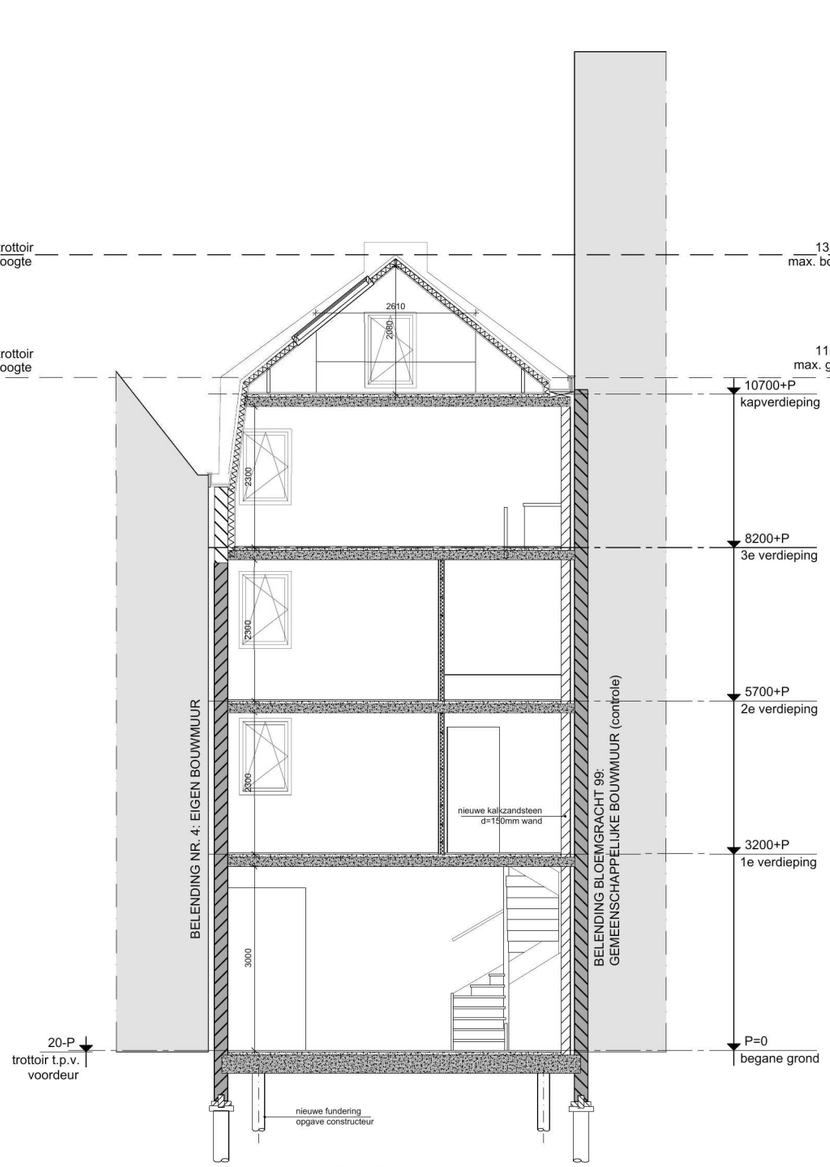

DOORSNEDE A-A
NIEUWE TOESTAND

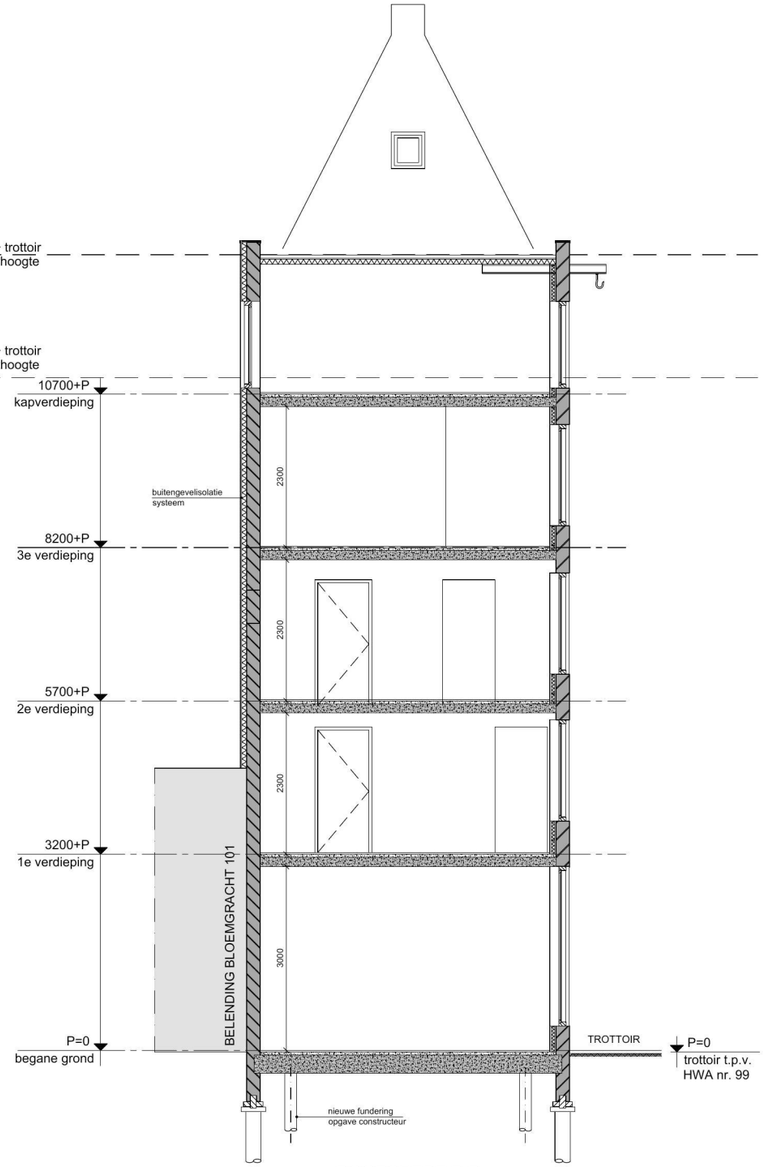

DOORSNEDE B-B
NIEUWE TOESTAND

[redacted] ARCHITECTEN [redacted]

projectnr.	project: Tweede Bloemdwarsstraat 2 A'dam	BA-NT-05
schaal: 1 : 100	opdrachtgever: [redacted]	
formaat: A3	onderwerp: ACHTERGEVEL / DOORSNEDES NIEUW	
datum: 12-3-2020	gewijzigd: 13-7-2020	