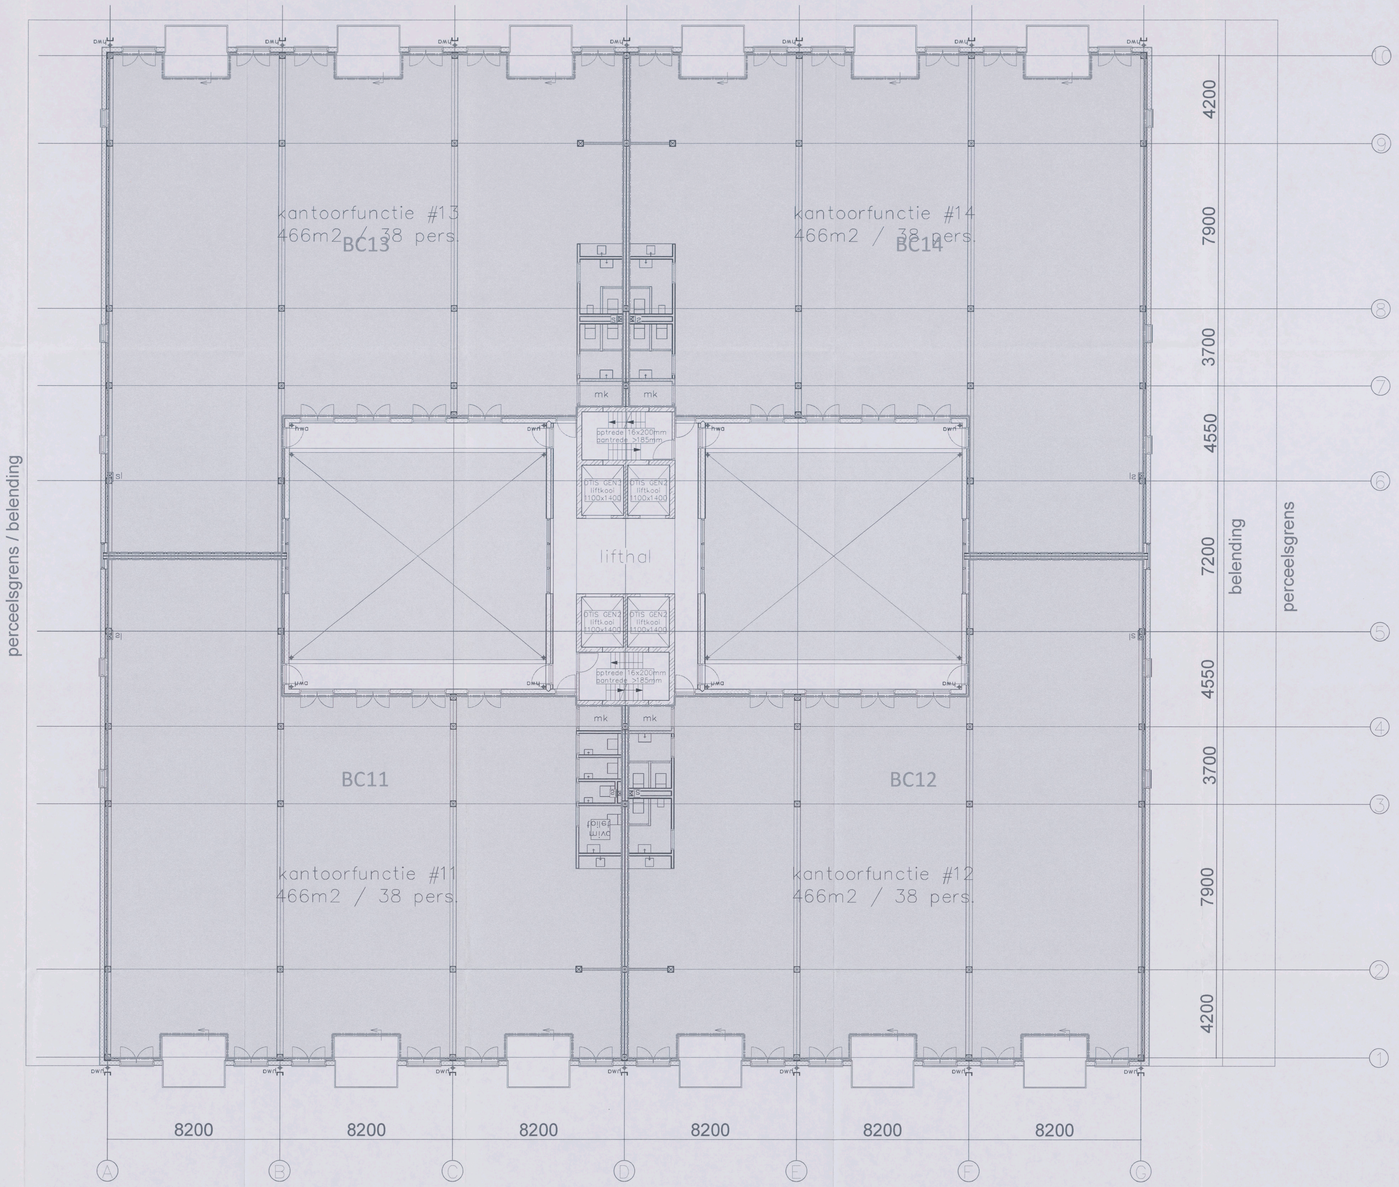

3e verdieping

Behoort bij besluit d.d.:
27 JULI 2018
Gemeente Amsterdam

- 8 MEI 2018

BC-5p

Renvooi - brandcompartimenten	Project: Kantoorgebouw		Datum: datum 01-02-2018
(sub)brandcompartiment 1 en 2 841-963 m²	Adres: Generaal Vetterstraat 78 te Amsterdam		
(sub)brandcompartiment 3-22 368-486 m²	Tekening: Brandveiligheid - Indeling in brandcompartimenten		
(sub)brandcompartiment 23 2252 m²	3659925 2018		
	Bouwlaag: 3e verdieping		S&W consultancy BOUWKUNDIG INGENIEURSBUREAU
	Bladnummer: 05	Schaal: 1:100	Formaat: A0