
158.

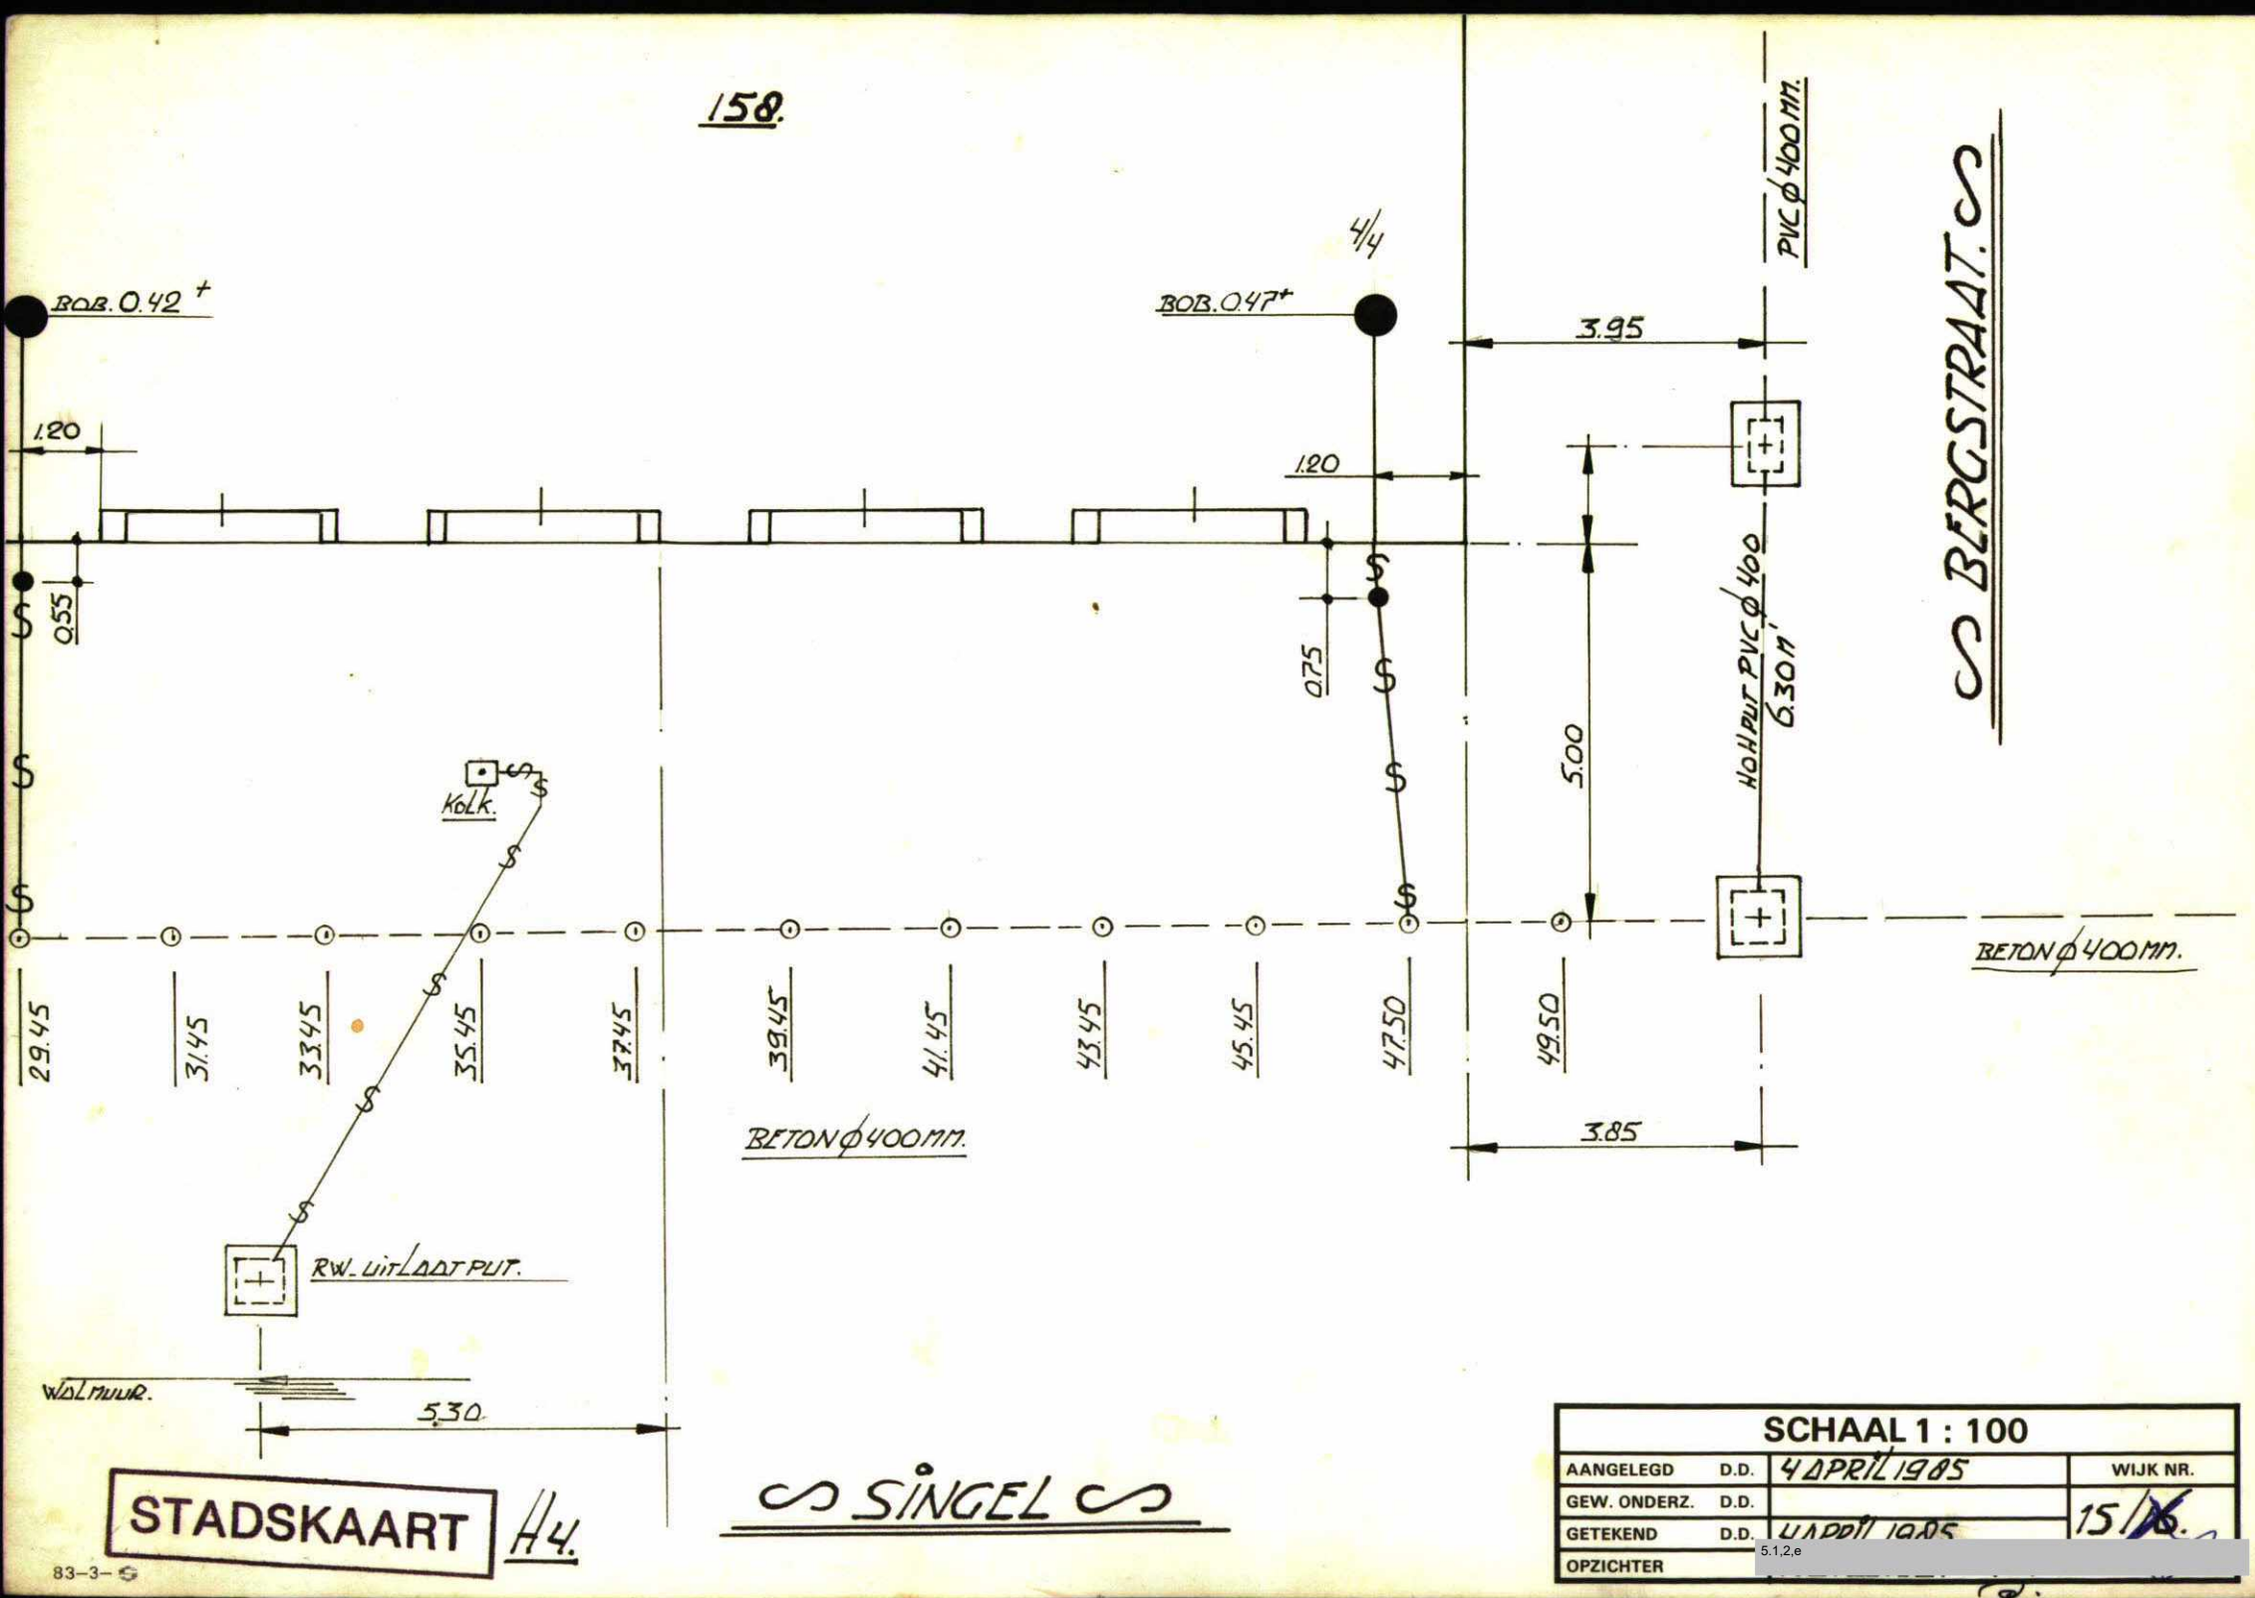

STADSKAART H4.

SINGEL

SCHAAL 1 : 100			
AANGELEGD	D.D.	4 APRIL 1985	WIJK NR.
GEW. ONDERZ.	D.D.		15/16.
GETEKEND	D.D.	4 APRIL 1985	
OPZICHTER			

5.1.2,e

83-3-