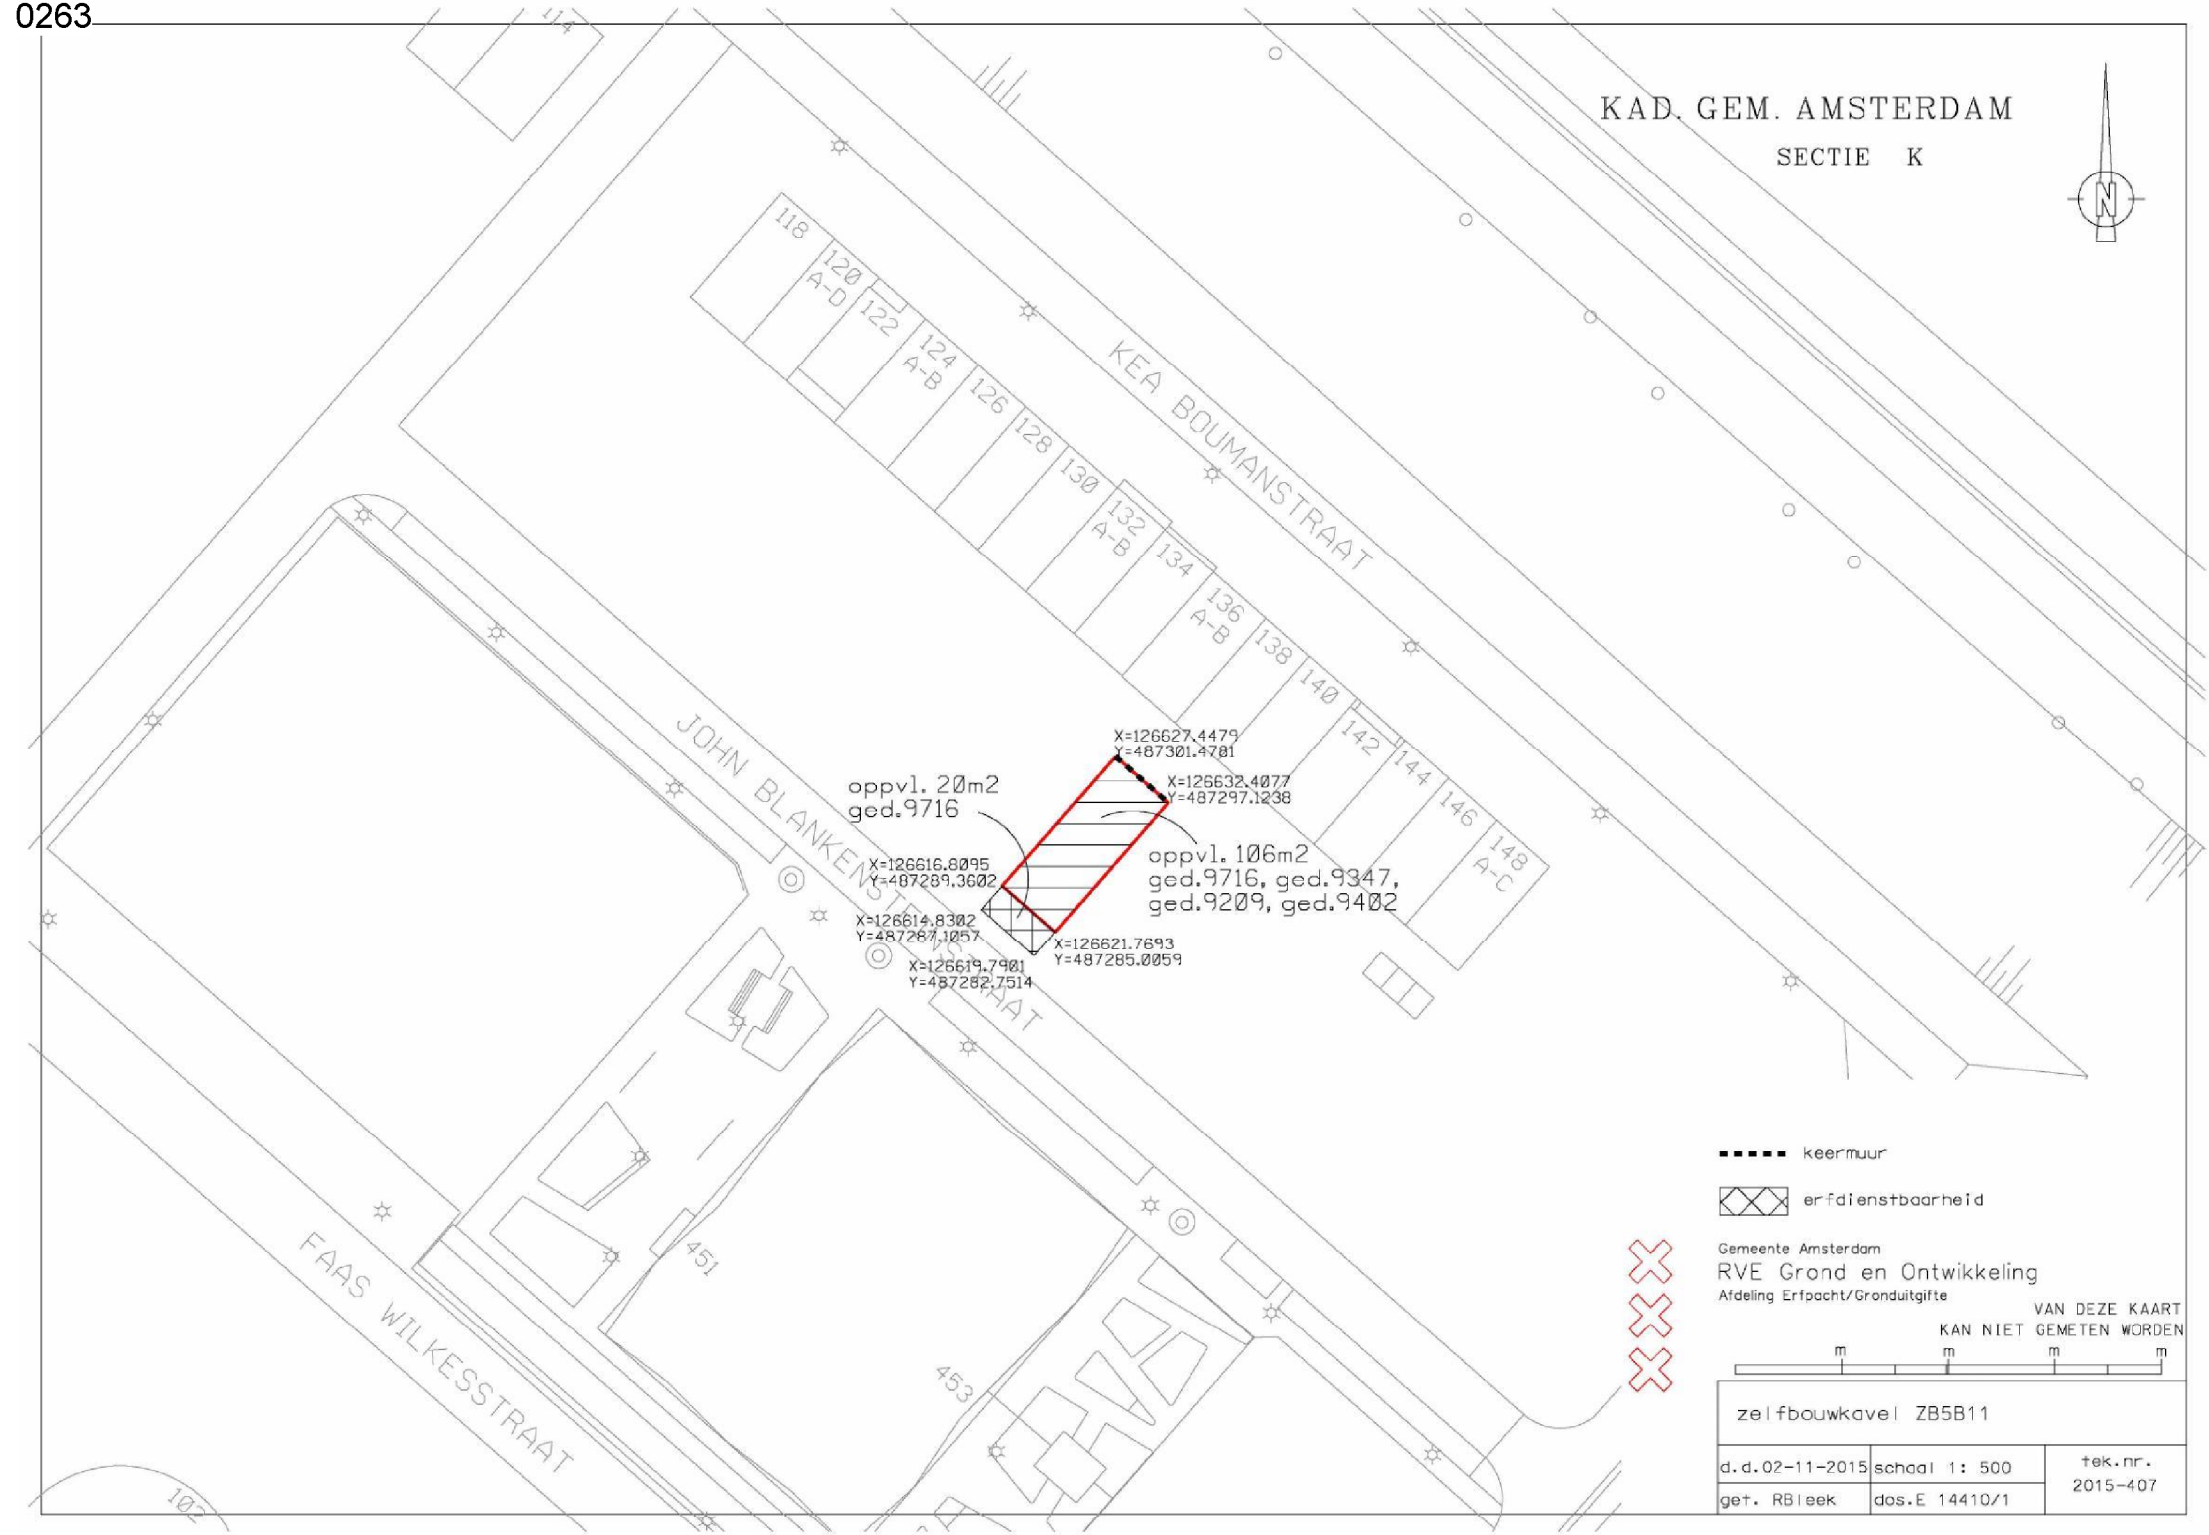
0263


KAD. GEM. AMSTERDAM
SECTIE K
N
KEA BOUMANSTRAAT
JOHN BLANKENSTEINSTRAAT
FAAS WILKESSTRAAT
118
120 A-D
122
124 A-B
126
128
130
132 A-B
134
136 A-B
138
140
142
144
146
148 A-C
451
453
102
114
oppvl. 20m2
ged.9716
X=126627.4479
Y=487301.4701
X=126632.4077
Y=487297.1238
oppvl. 106m2
ged.9716, ged.9347,
ged.9209, ged.9402
X=126616.8095
Y=487289.3602
X=126614.8302
Y=487287.1057
X=126619.7901
Y=487282.7514
X=126621.7693
Y=487285.0059
keermuur
erfdienstbaarheid
Gemeente Amsterdam
RVE Grond en Ontwikkeling
Afdeling Erfpacht/Gronduitgifte
VAN DEZE KAART
KAN NIET GEMETEN WORDEN
m
m
m
m
zelfbouwkavel ZB5B11
d.d.02-11-2015
schaal 1: 500
tek.nr.
2015-407
get. RBleek
dos.E 14410/1