VOORGENOMEN WIJZIGING VAN HET APPARTEMENTSRECHT
KADASTRAAL BEKEND:
Gemeente AMSTERDAM
Sectie T nummer 6048 A3
d.d. ..-..-..

De Notaris:

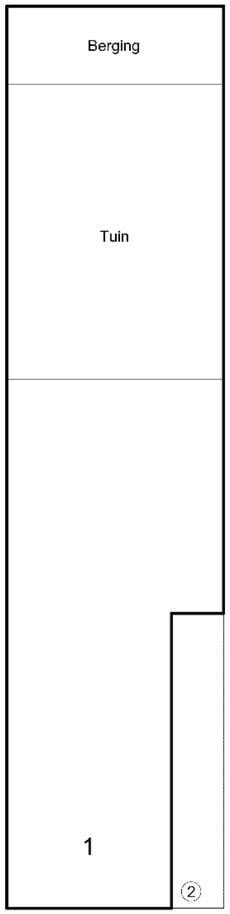

BEGANE GROND
schaal 1:100

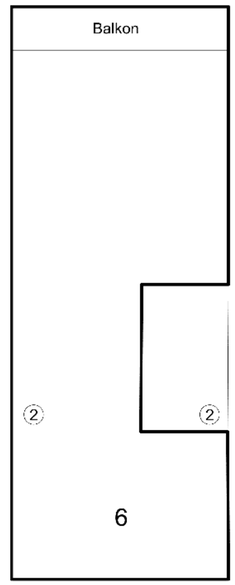

EERSTE VERDIEPING
schaal 1:100

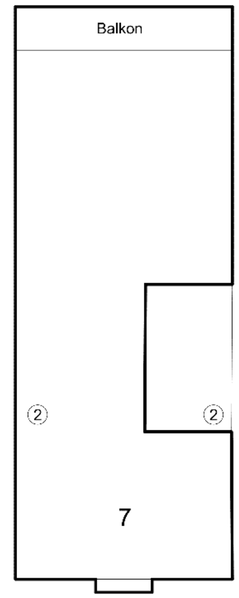

TWEEDE VERDIEPING
schaal 1:100

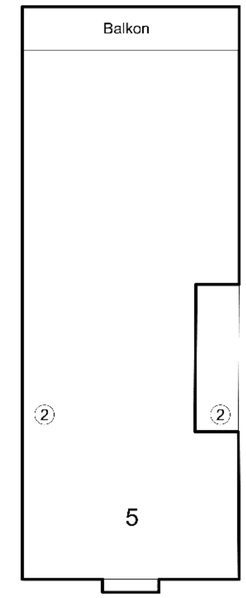

DERDE VERDIEPING
schaal 1:100

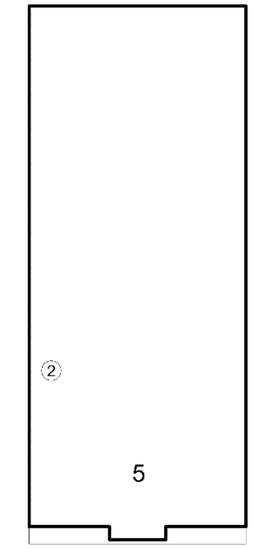

VIERDE VERDIEPING
schaal 1:100

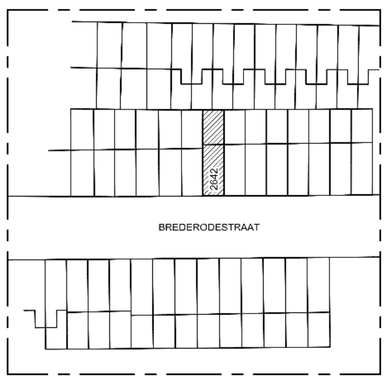

SITUATIE

SCHAAL 1:1000
GEMEENTE AMSTERDAM
SECTIE T NUMMER 2642
BREDERODESTRAAT [5.1.2.e]
TE AMSTERDAM

Schaalbalk 1:100
0m 1m 2m 3m 4m 5m

Schaalbalk 1:1000
0m 10m 20m 30m 40m 50m

Onderdeel	Splitsingstekening Plattegronden & Situatie
Projekt	Brederodestraat [5.1.2.e] te Amsterdam
Opdrachtgever	De heer [5.1.2.e] te Amsterdam

Renovatie Ontwerp Beheer
Weesperstraat 100-C
1112 AP Diemen
Tel.: [5.1.2.e]
www.splitsingsvergunning.nl
[5.1.] @adviesburo-rob.nl

wijz A.	Datum:	16-12-2025	Tek.nr:
wijz B.	Formaat:	A2	SP-001
wijz C.	Schaal:	1:100/1:1000	
wijz D.	Getekend:	ACS	

Alle rechten voorbehouden. Niets uit deze uitgave mag worden verveelvoudigd en/of aangepast zonder voorafgaande schriftelijke toestemming van R.O.B.